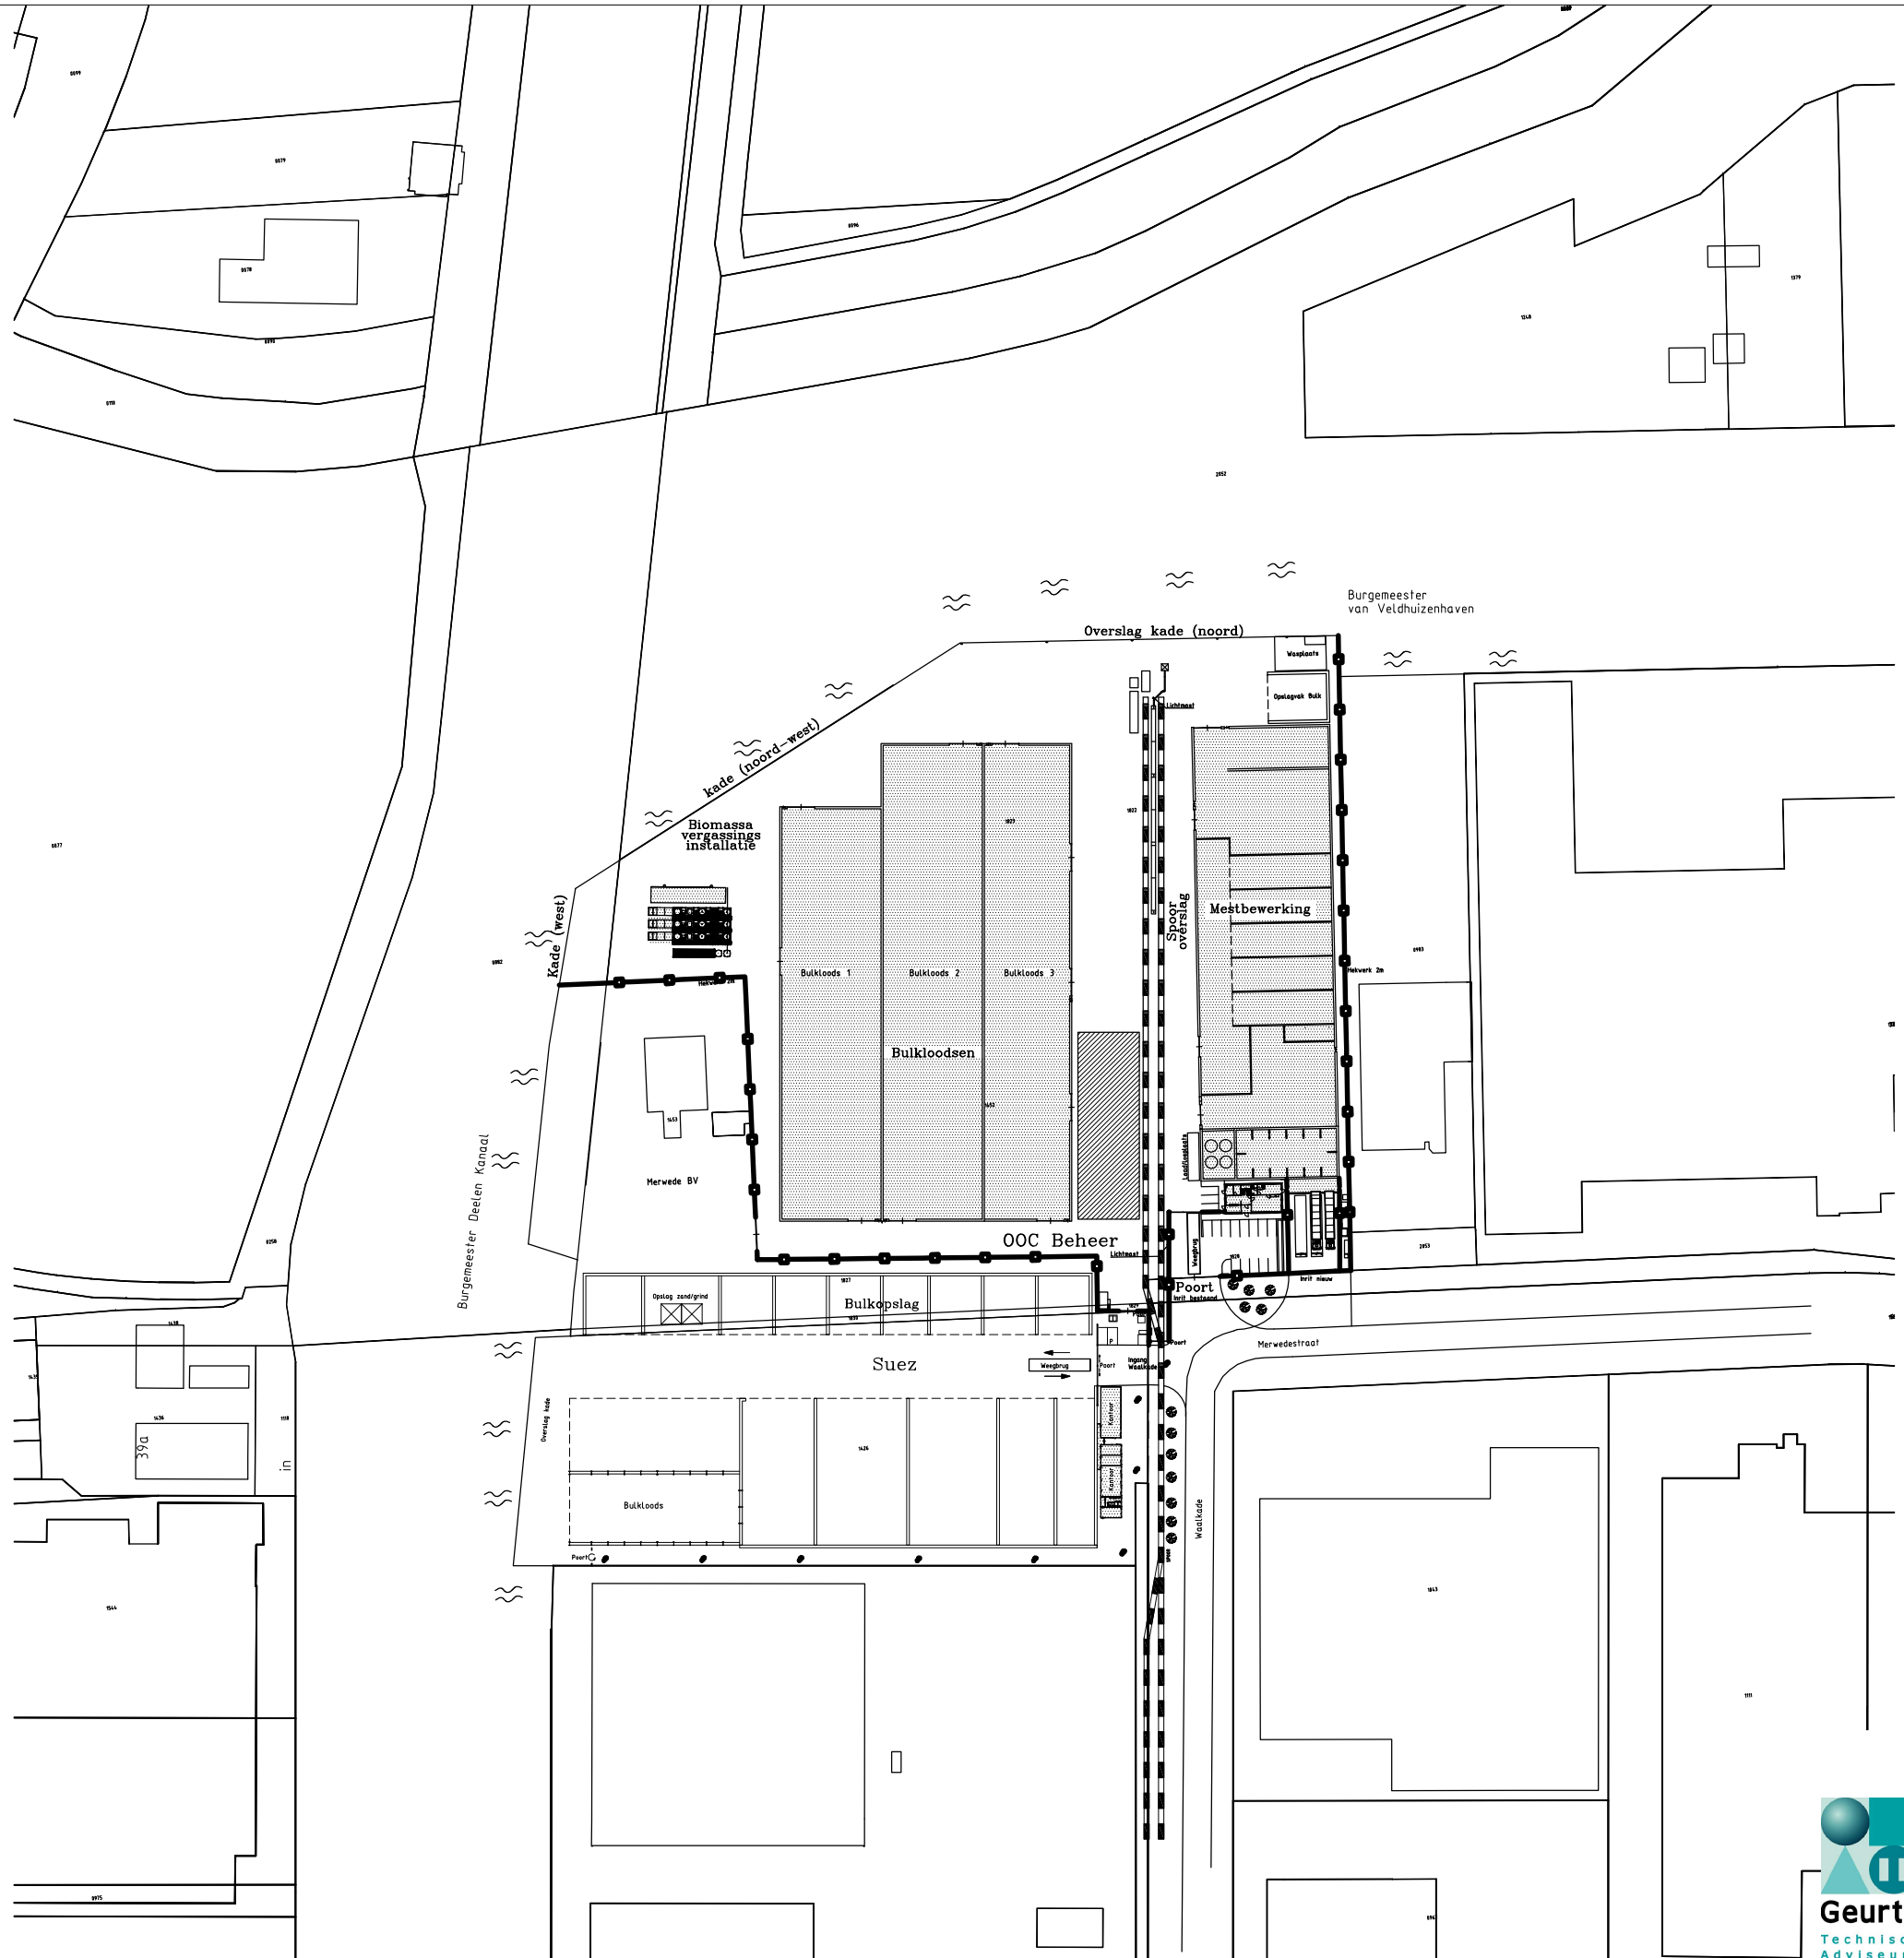

Bestemd voor: OOC Beheer BV T2

Benaming: Situatietekening

Geurts Technisch Adviseurs BV
Ventilstraat 87
Postbus 470
5340 AL Oss
Telefoon (0412) 62 49 80
Telefax (0412) 62 66 03
E-mail algemeen@geurtsbv.nl
● Installatietechniek
■ Industriële automatisering
▲ Industriële techniek

Geurts Technisch Adviseurs

Getekend	Datum	Wijziging	Door	Datum	Schaal	Formaat	Projectnummer	Identificatie
TW	14-12-2017	A	KHH	30-11-2018	1:1000	A1	8.5091	M2.3

Bestandsnaam: WS02

AUTEURSRECHT VOORBEHOUDEN CONFORM DE WET