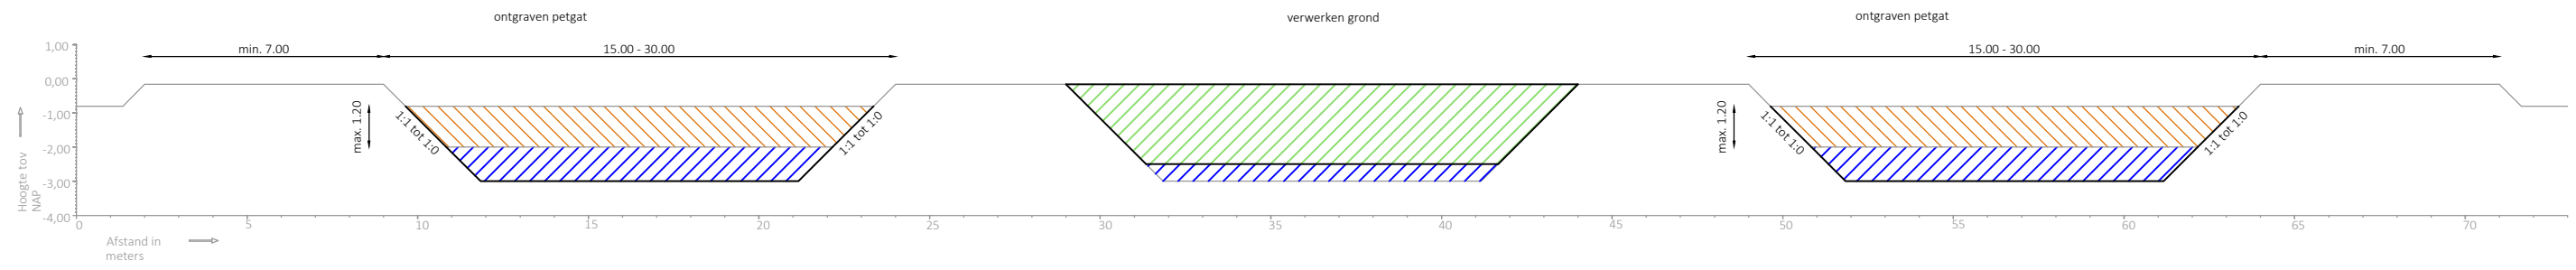

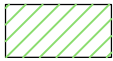



Principeprofiel  
Schaal 1:200



### Legenda

-  ontgraven grond
-  verwerken grond
-  water

Project		
IP Addendum N2000 herstelmaatregelen De Wieden		
Onderwerp		
Principeprofiel graven petgaten		
Datum	Opdrachtgever	
27-11-2019	Natuurmonumenten	
Versie	Schaal	Getekend door
Concept	1:200	J. (Jasper) Arnoldy
Blad	Formaat	Projectnummer
1 van 1	A3 Liggend	19-502

Zuiderzeelaan 53  
8017 JV ZWOLLE

T 038-4236464  
I www.ecogroen.nl

**eco**  
**groen**  
advies & ingenieursbureau