




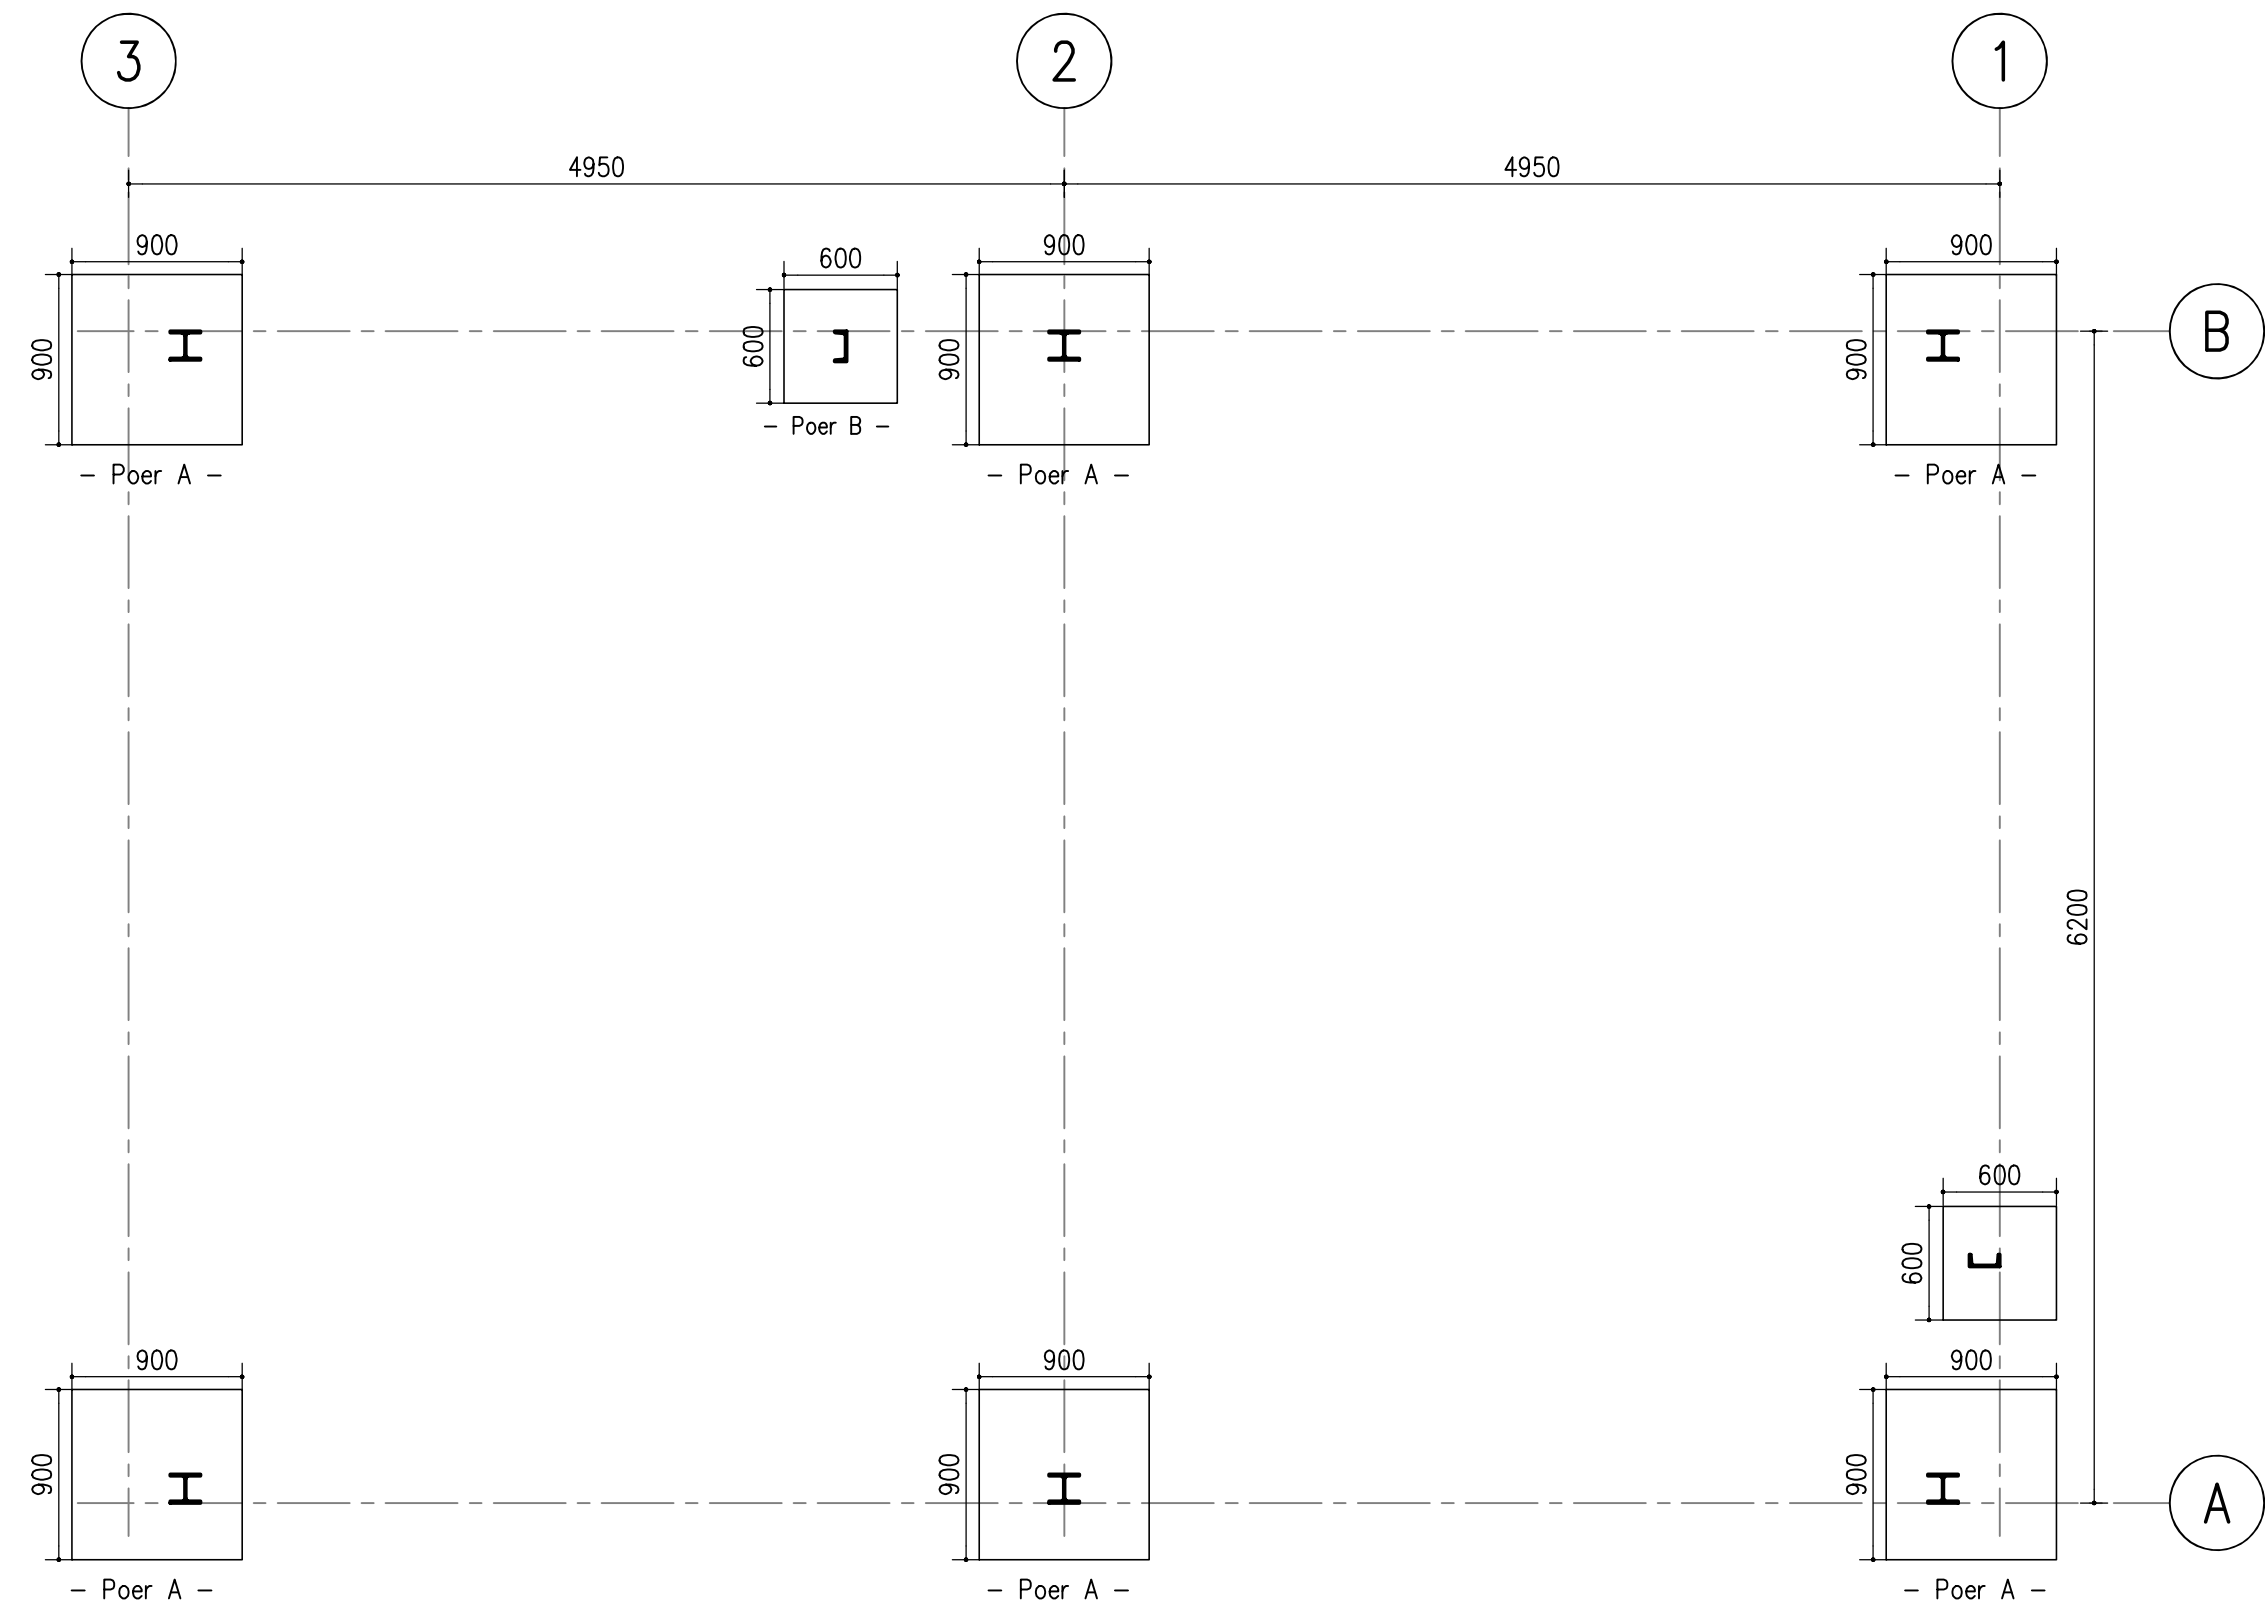


Funderingsplan
Schaal 1:40

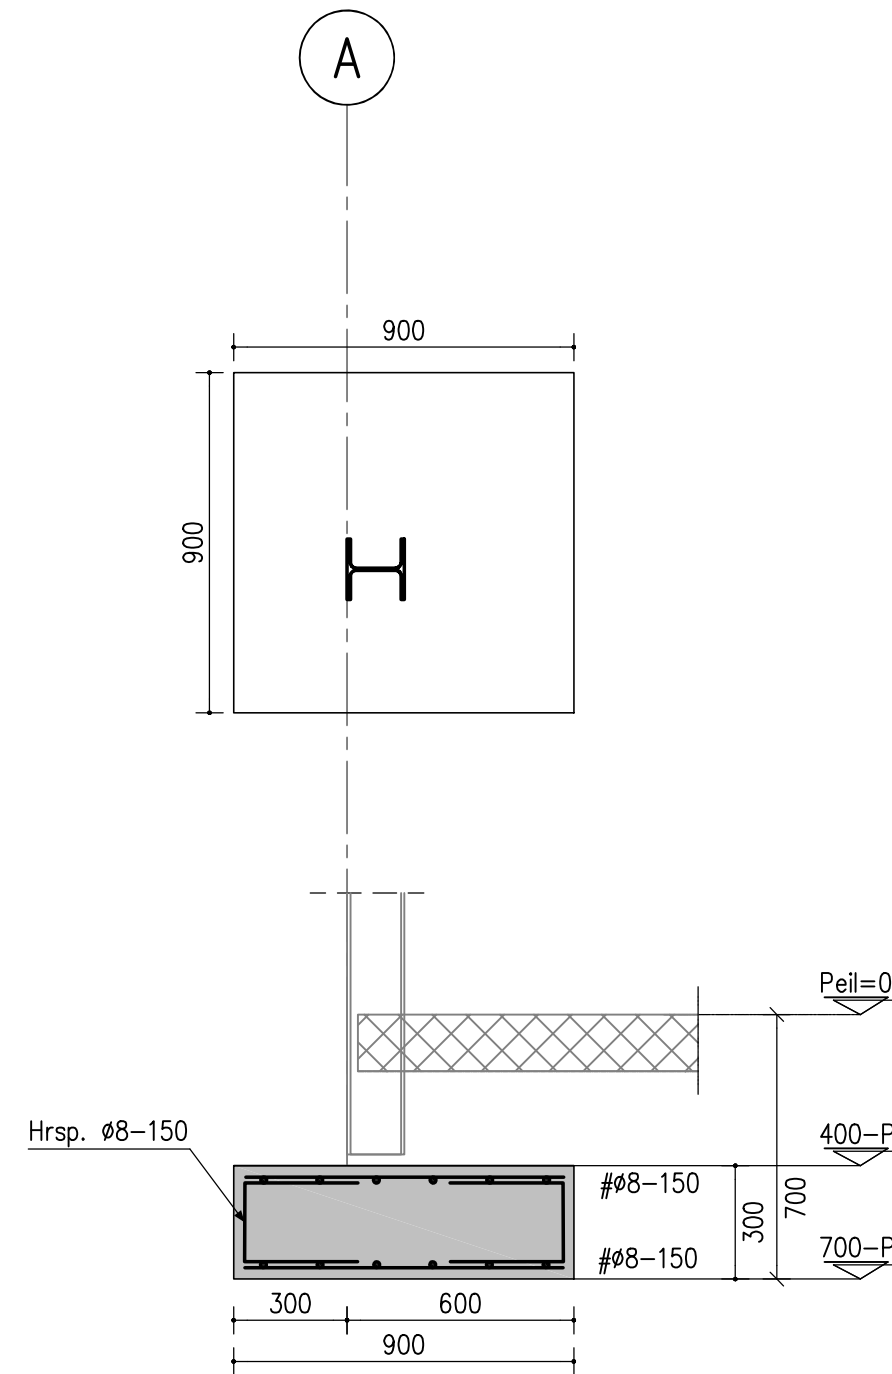


- Poer as A -
Schaal 1:20

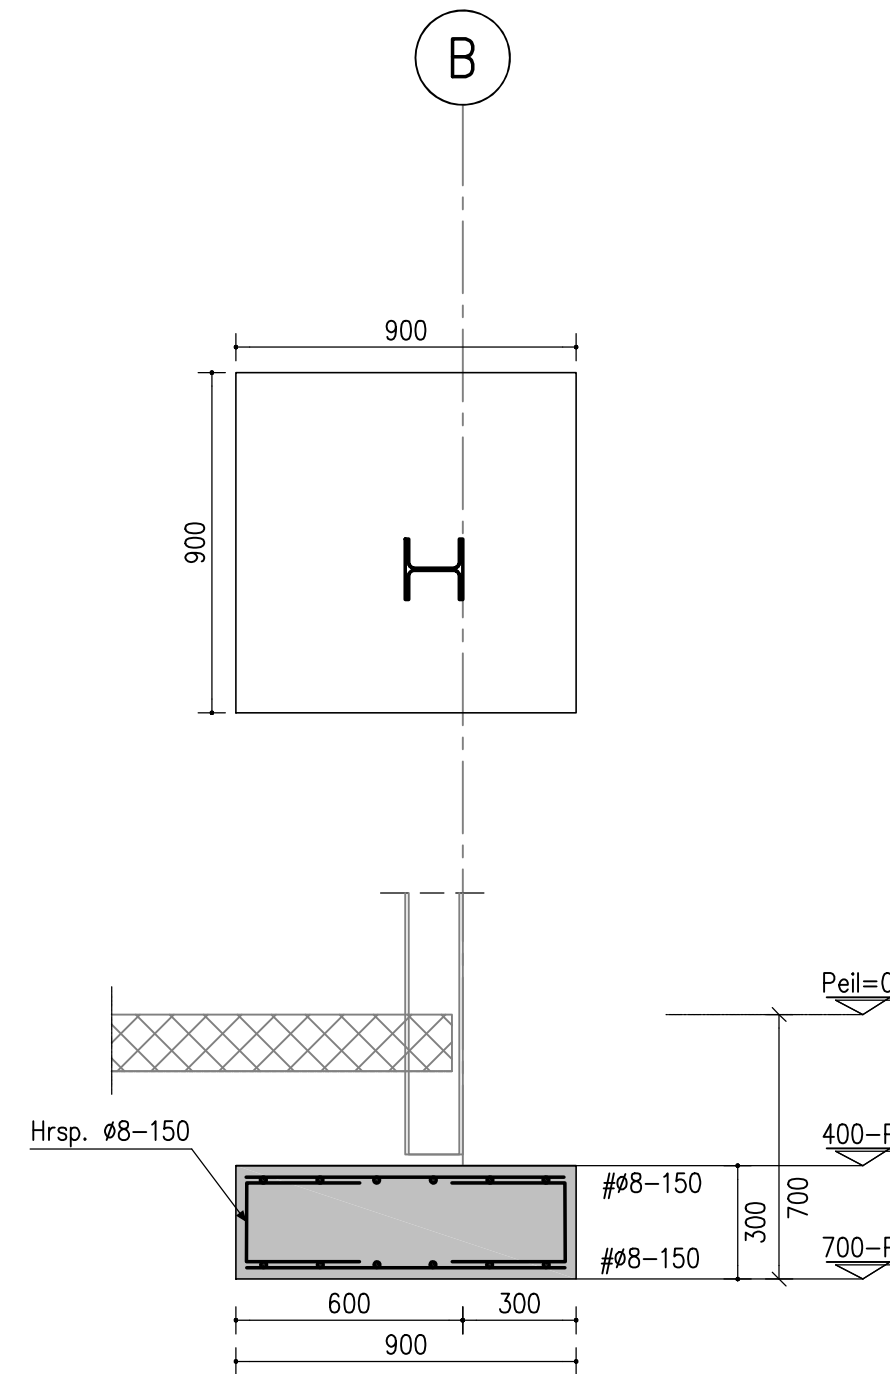


- Poer as A -
Schaal 1:20

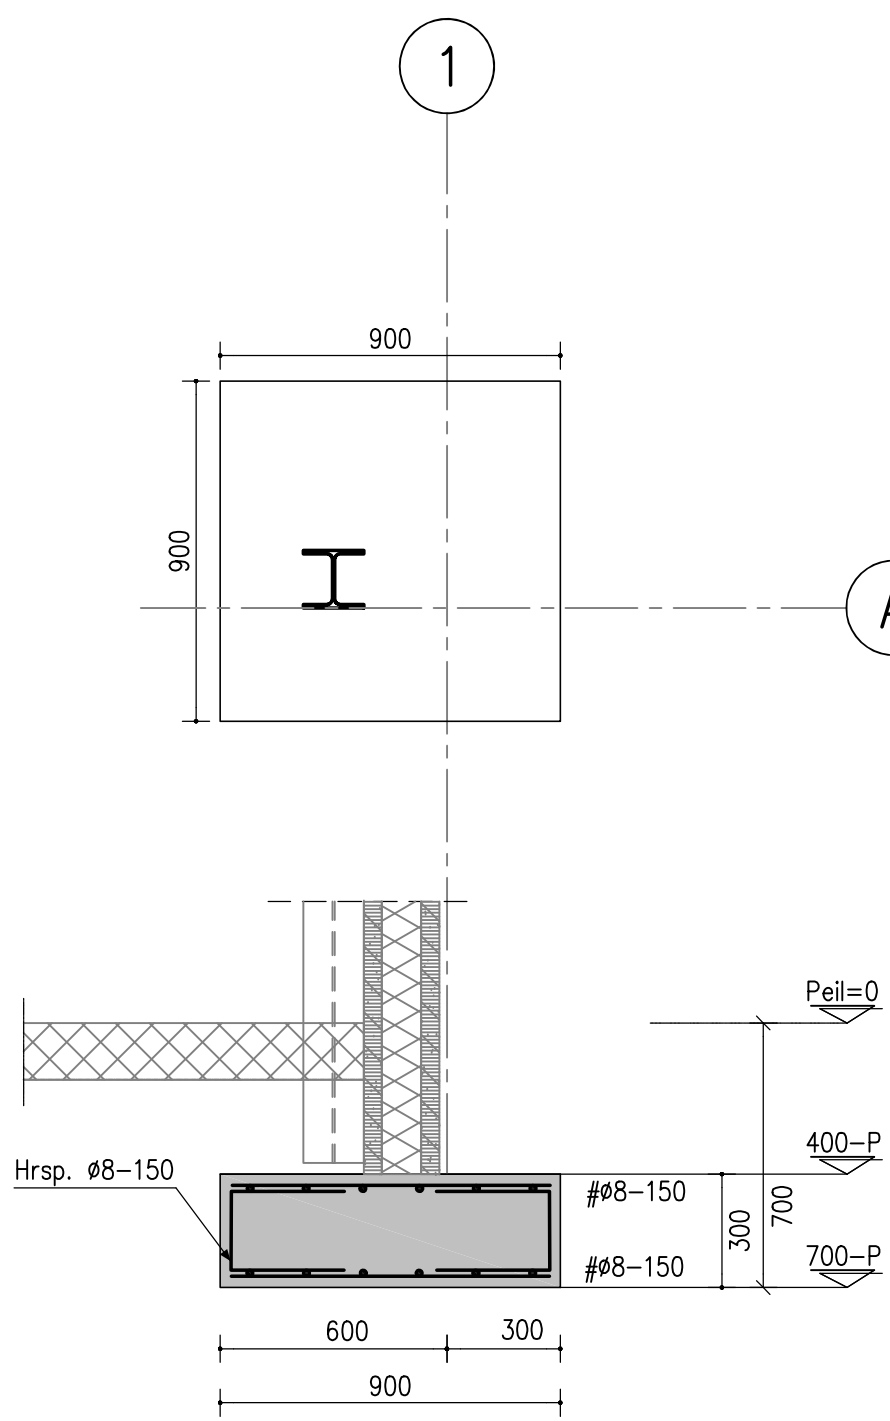


- Poer as 1 -
Schaal 1:20

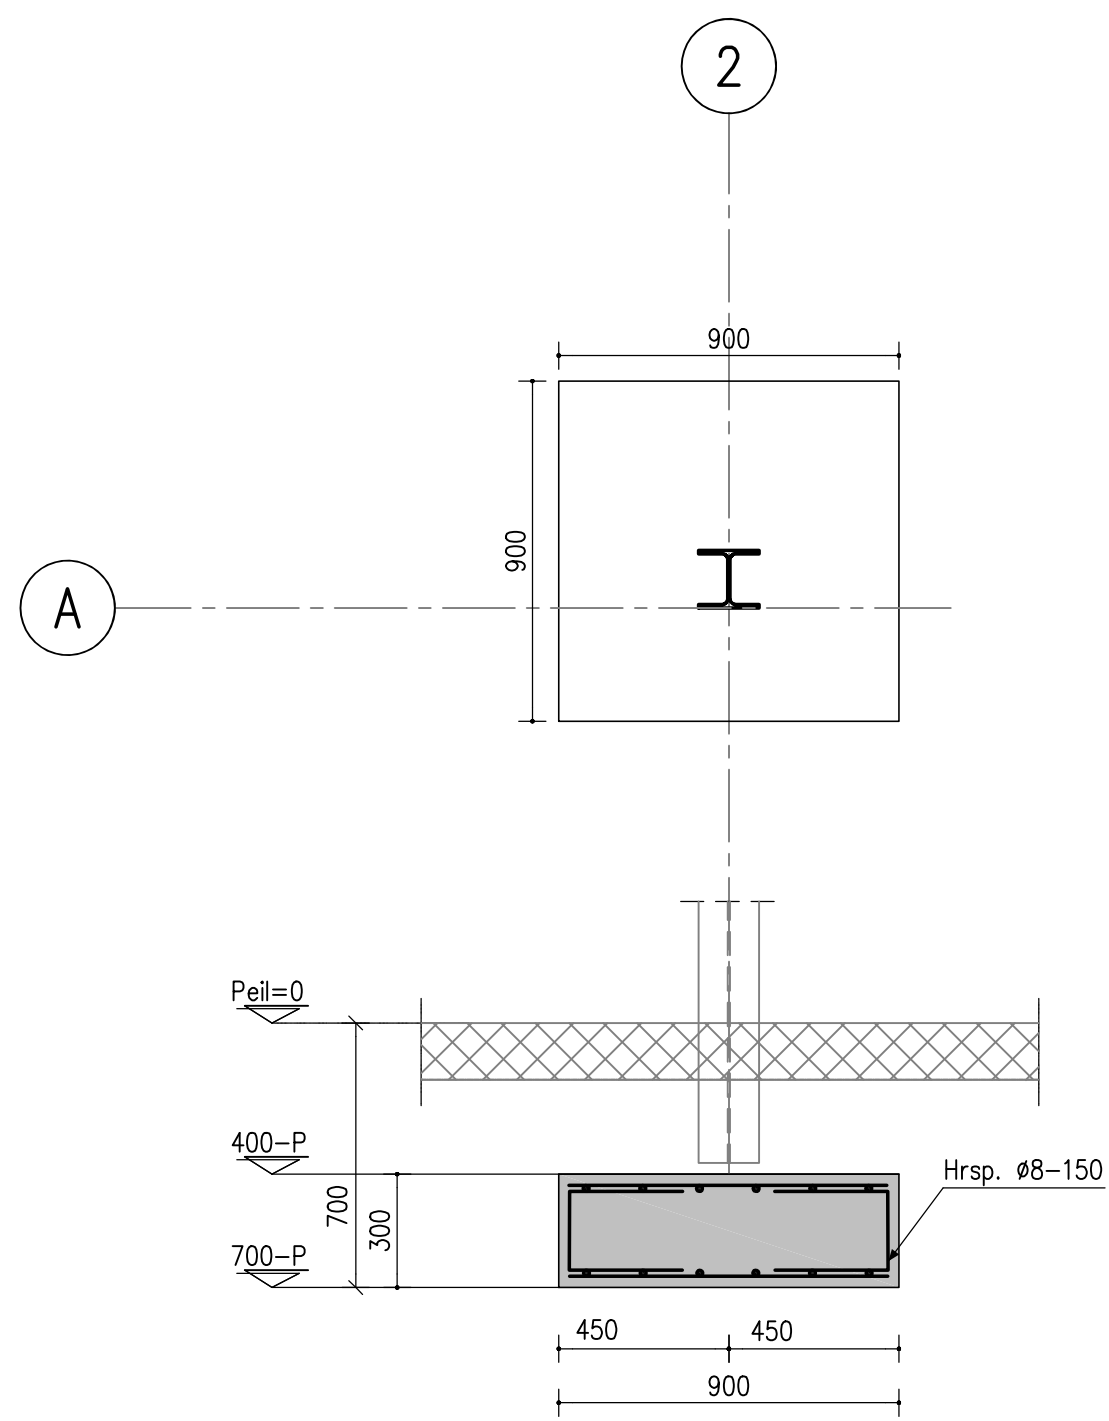

- Poer as 2 -
Schaal 1:20

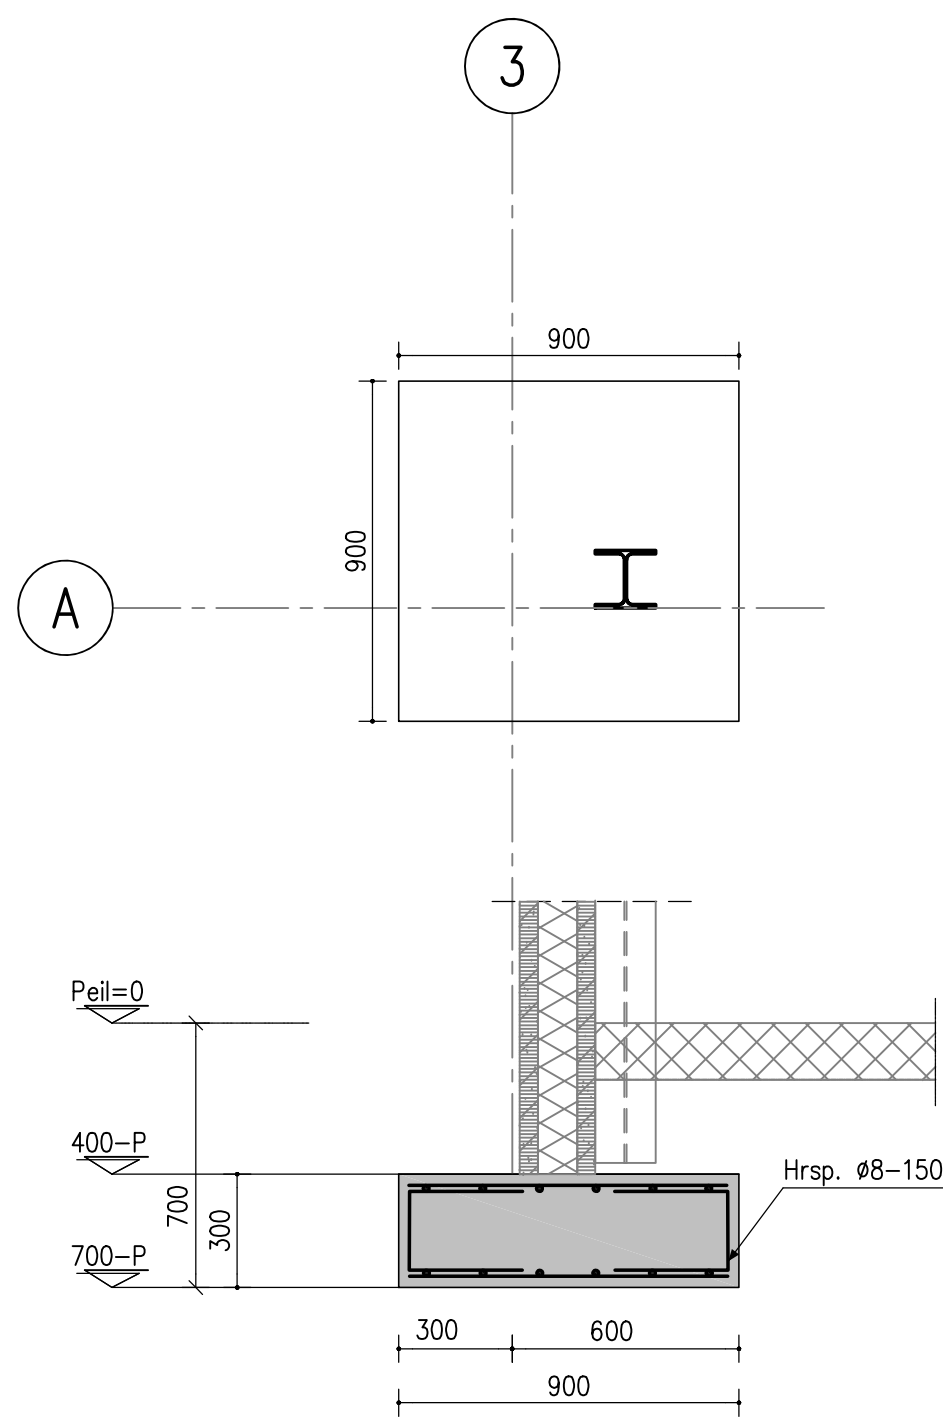

- Poer as 3 -
Schaal 1:20

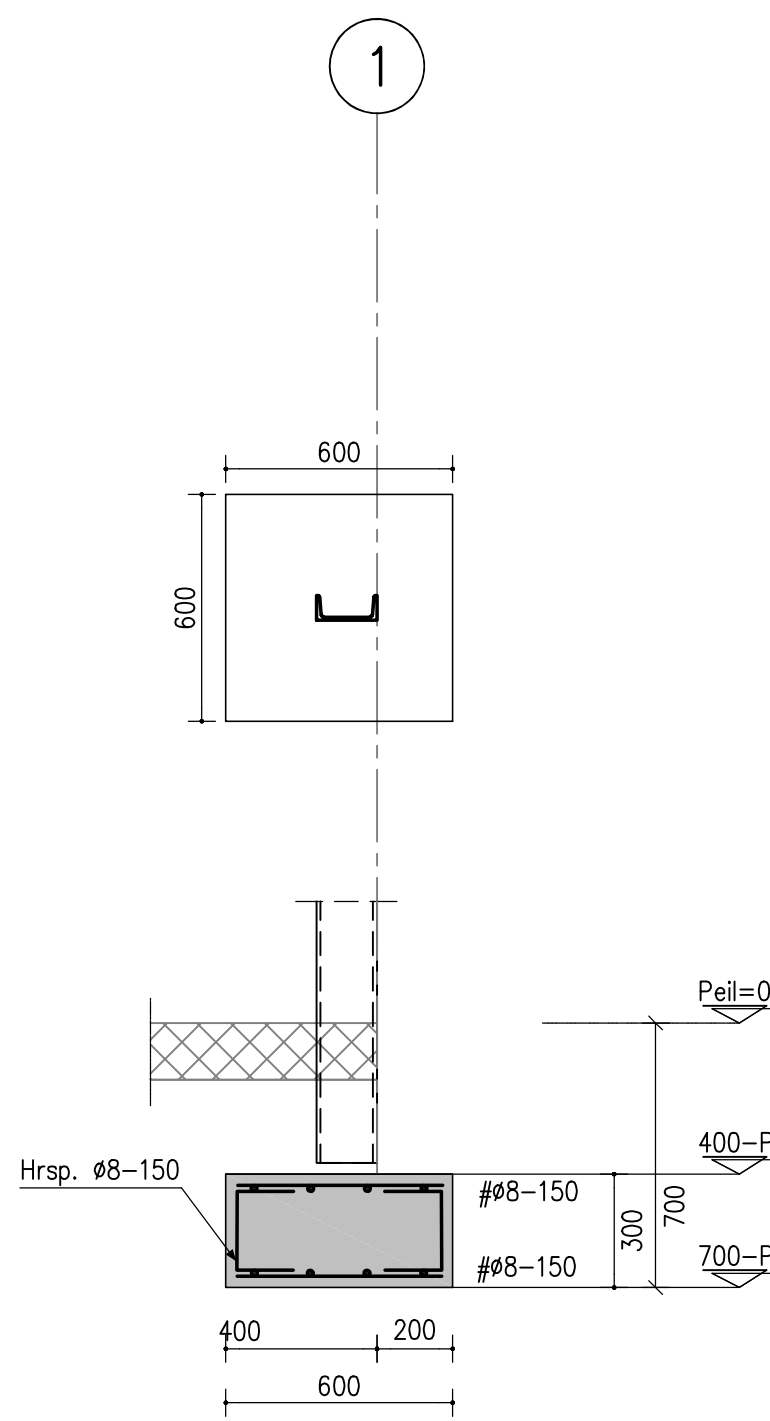

- Poer B -

Maatvoering, detaillering conform tekeningen architect

Geotechnische gegevens		Geotechnische gegevens	
Project Adviseur J.Bouwman	Bladnummer Bv-1-1	Geotechnisch bedrijf n.t.b.	Rapportnummer n.t.b.
Werknummer 257502	Laatste datum 27 Oktober 2020	Toegestane grondwaterstand -	Indien hoger maatregelen treffen tegen opdrijven fundatie
Detailberekeningen en Productietekeningen worden door de leverancier vervaardigd			
Toepassen tenzij anders vermeld of niet aanwezig maatvoering voor aanvang werkzaamheden door aannemer in het werk te controleren			
Betonconstructies vlg NEN-EN 1992-1-1		Staalconstructies vlg NEN-EN 1993-1-1	
Sterkteklasse beton: B500A		Gewalste I-vormige profielen: S235 JR	
Staalvezel- en prefabbeton: vlg opgave leverancier		Warmgewalste kokers en buizen: S275 J2H	
Verankeringslengte: 40 x ø (tenzij anders vermeld)		Geïntegreerde liggers: S355 JR	
Betontechnologie: vlg NEN-EN 206-1		Overige profielen: S235 JR	
Betonuitvoering: vlg NEN-EN 13670		Bouten (gerolde draad): S235 8.8	
Milieuklasse en betondekking: vlg NEN-EN 206-1		Ankerbouten (gerolde draad): S235 4.6	
Milieuklasse XA1 en XA2: indicatieve sterkteklasse C30/37		Minimum lasdikte: 5 mm	
Milieuklasse XA3: indicatieve sterkteklasse C35/45		Houtconstructies vlg NEN-EN 1995-1-1	
5 mm extra betondekking indien in het werk gestort beton		Sterkteklasse gezaagd hout: C18	
Ligging van de wapening		Sterkteklasse gelamineerd hout: GL25h	
laag 1 boven laag 2 boven laag 2 onder laag 1 onder		Metselwerkconstr. vlg NEN-EN 1996-1-1	
		Kalkzandsteen (KZS)	
		blokken/elementen: CS12 (12 N/mm2)	
		blokken/elementen: CS12 (12 N/mm2)	
		blokken/elementen: CS20 (20 N/mm2)	
		Druksterkte mortel metselmortel: 10 N/mm2	
		lijmmortel: 12,5 N/mm2	