




Funderingsplan
Schaal 1:40

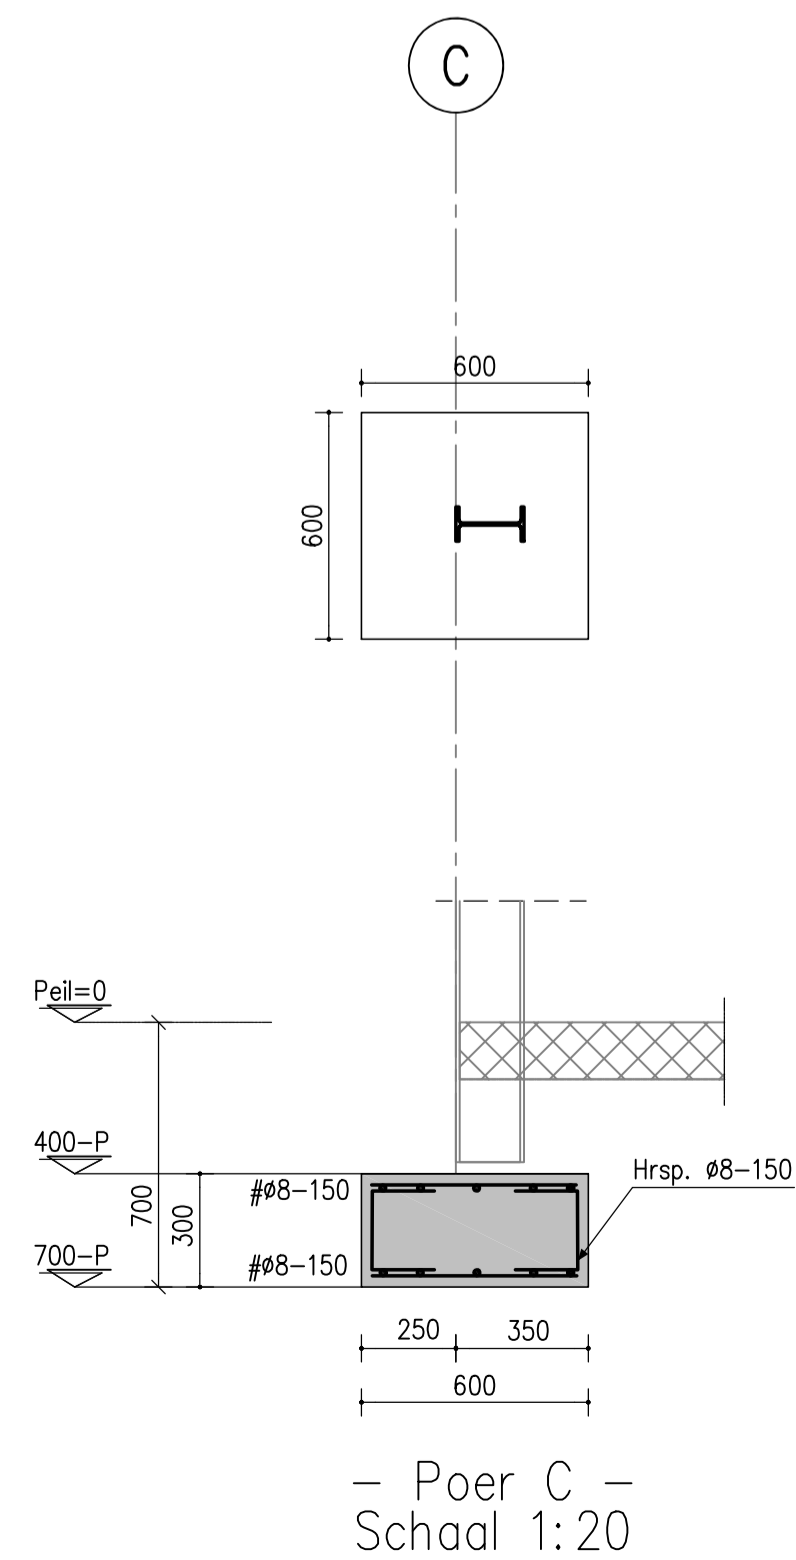

- Poer C -
Schaal 1:20

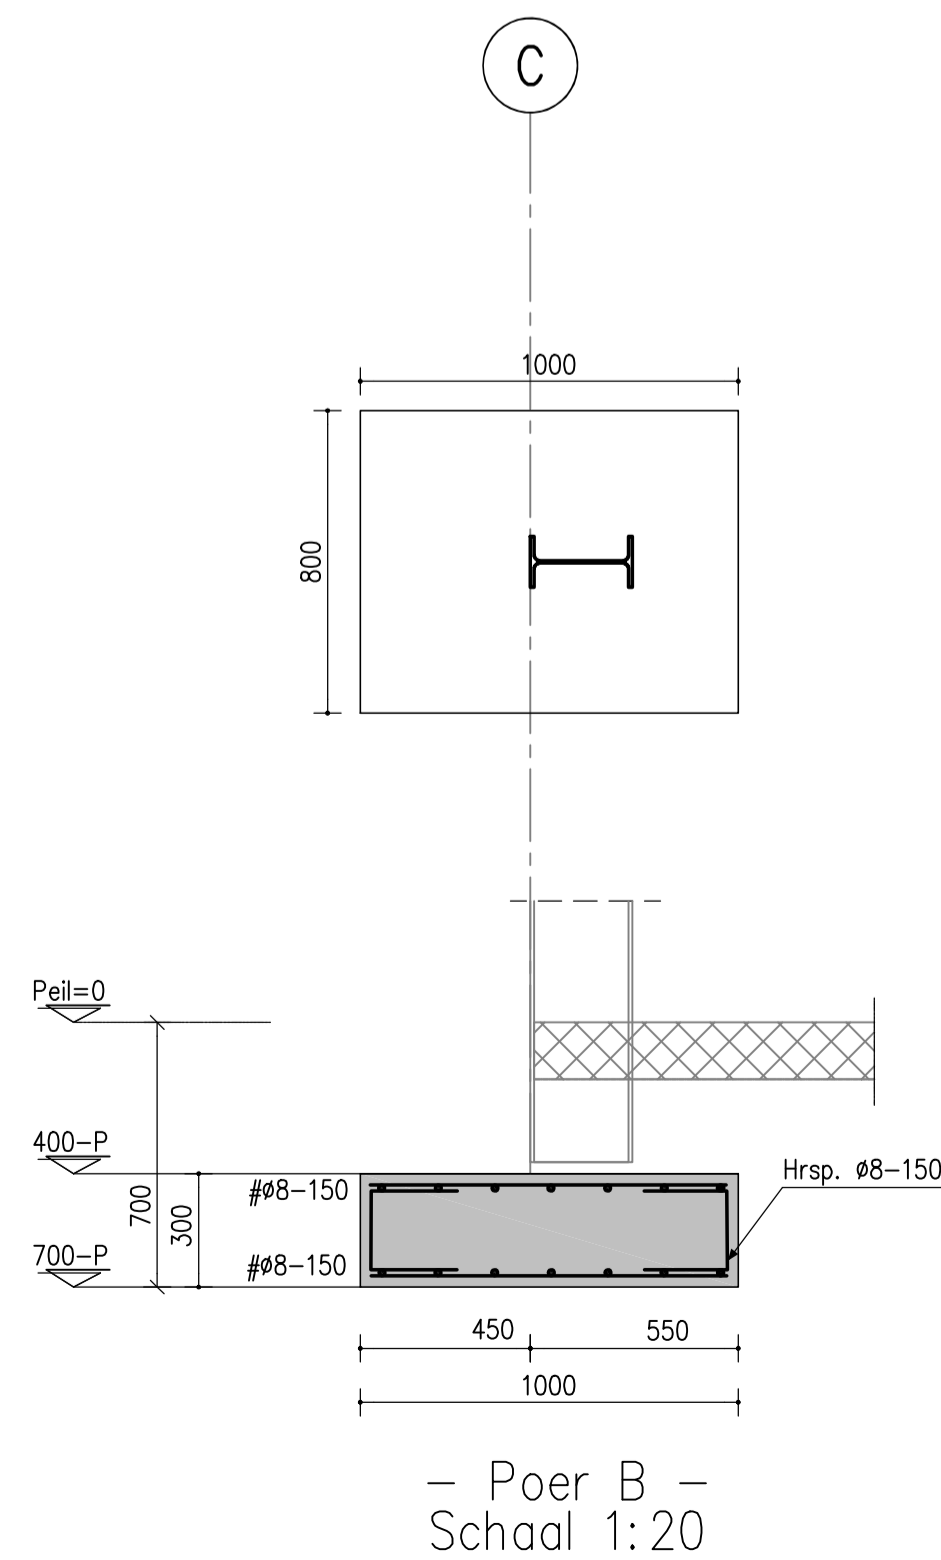

- Poer B -
Schaal 1:20

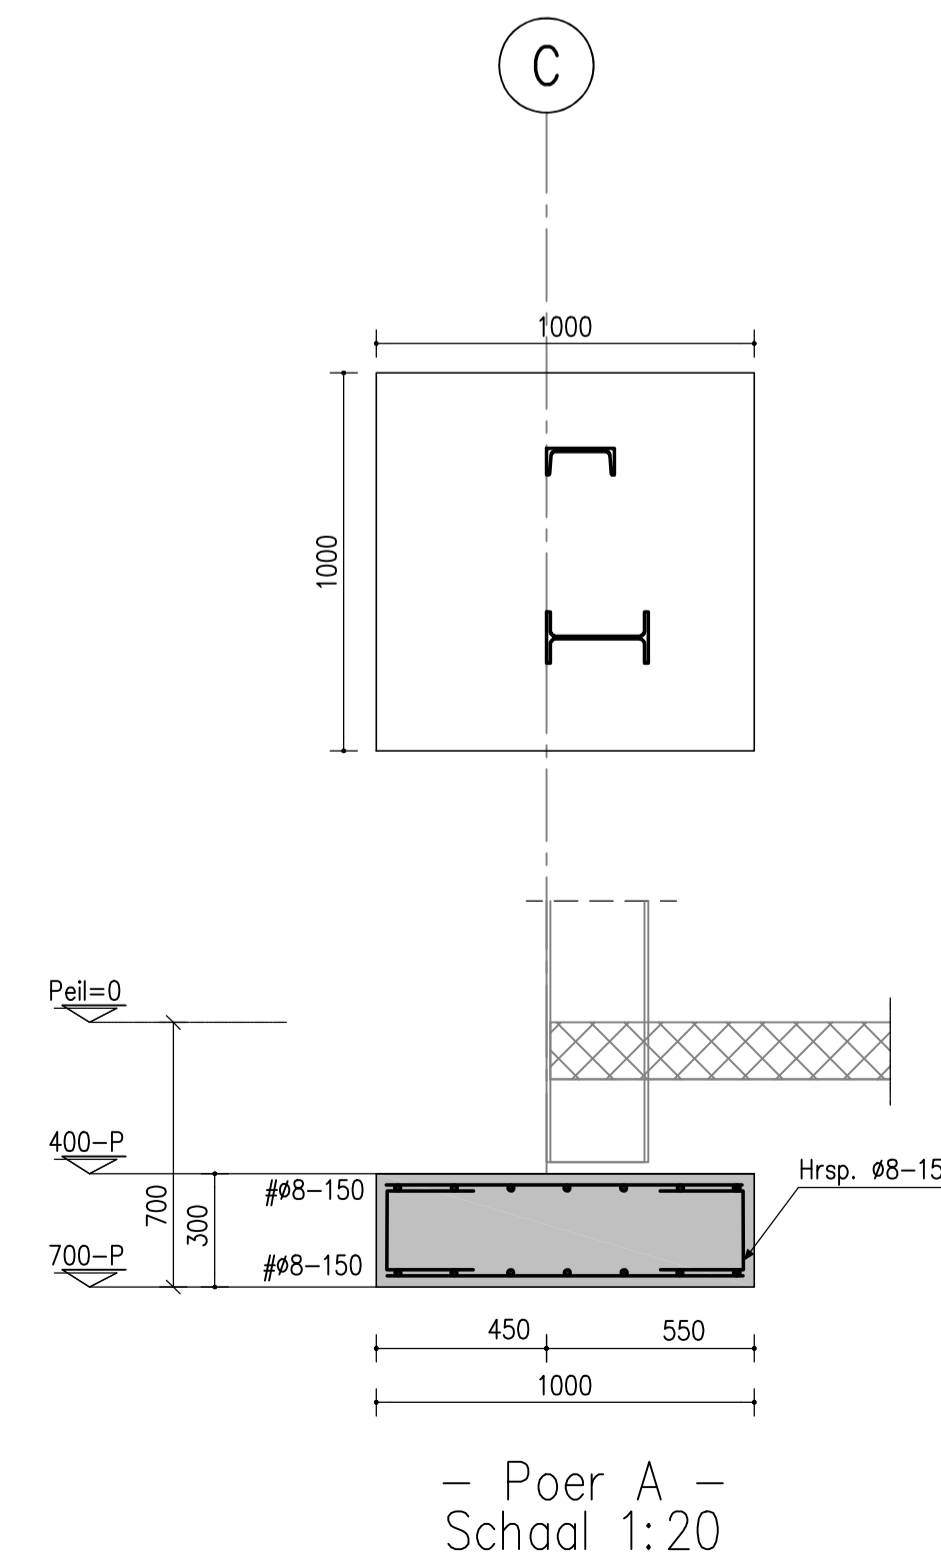

- Poer A -
Schaal 1:20

Maotvoering, detailering conform tekeningen architect

Geotechnische gegevens		Geotechnische gegevens	
Project Adviseur J.Bouwman	Bladnummer Bv-J-1	Geotechnisch bedrijf n.t.b.	Rapportnummer n.t.b.
Werknummer 257502	Laatste datum 8 Oktober 2020	Toegestane grondwaterstand -	Indien hoger maatregelen treffen tegen oprijven fundatie

Detailberekeningen en Productietekeningen worden door de leverancier vervaardigd

Toepassen tenzij anders vermeld of niet aanwezig
maatvoering voor aanvang werkzaamheden door aanneemer in het werk te controleren

Betonconstructies vlg NEN-EN 1992-1-1	Staalconstructies vlg NEN-EN 1993-1-1		
Sterkteklasse beton: B500A	Gewalste I-vormige profielen: S235 JR		
Betonstaalsoort: B500A	Warmgewalste kokers en buizen: S275 J2H		
Staalvezel- en prefabbeton: vlg opgave leverancier	Geïntegreerde liggers: S355 JR		
Verankeringslengte: 40 x ø (onz anders vermeld)	Overige profielen: S235 JR		
Betontechnologie: vlg NEN-EN 206-1	Bouten (gerolde draad): S235 8.8		
Betonuitvoering: vlg NEN-EN 13670	Ankerbouten (gerolde draad): S235 4.6		
Milieuklasse en betondekking: vlg NEN-EN 206-1	Minimum lasdikte: 5 mm		
Milieuklasse XA1 en XA2: indicatieve sterkteklasse C30/37	Houtconstructies vlg NEN-EN 1995-1-1		
Milieuklasse XA3: indicatieve sterkteklasse C35/45	Sterkteklasse gezaagd hout: C 18		
5 mm extra betondekking indien in het werk gestort beton	Sterkteklasse gelamineerd hout: GL25h		
Ligging van de wapening	Metselwerkconstr. vlg NEN-EN 1996-1-1		
laag 1 boven	Kalkzandsteen (KZS)	Druksterkte mortel	
laag 2 boven	blokken/elementen: CS12 (12 N/mm2)	metselmortel: 10 N/mm2	
laag 2 onder	blokken/elementen: CS12 (12 N/mm2)	lijmmortel: 12,5 N/mm2	
laag 1 onder	blokken/elementen: CS20 (20 N/mm2)		

Verplak ingenieurs
Bouwconstructies • tekeningen • advies

Ridderhof 90 5341 HS Oss
Postbus 41 5340 AA Oss
T 0412 62 57 34
E info@verplakingenieurs.nl
W www.verplakingenieurs.nl

Onderwerp Nieuwbouw ruimte J aan de Vossenburg 1 te Kiel-Windeweer	Getekend M.M.	Gewijzigd
Opdrachtgever Mts. de Groot Vossenburg 1-9605 PZ Kiel-Windeweer	Datum 2020-12-01	
Architect Agra-Matic Postbus 396 - 6710 BJ - Ede	Schaal 1:20	
Onderdeel Funderings-details	Formaat A1	
	Controle J.V.	Werknummer 20-9820
		Bladnummer 01