


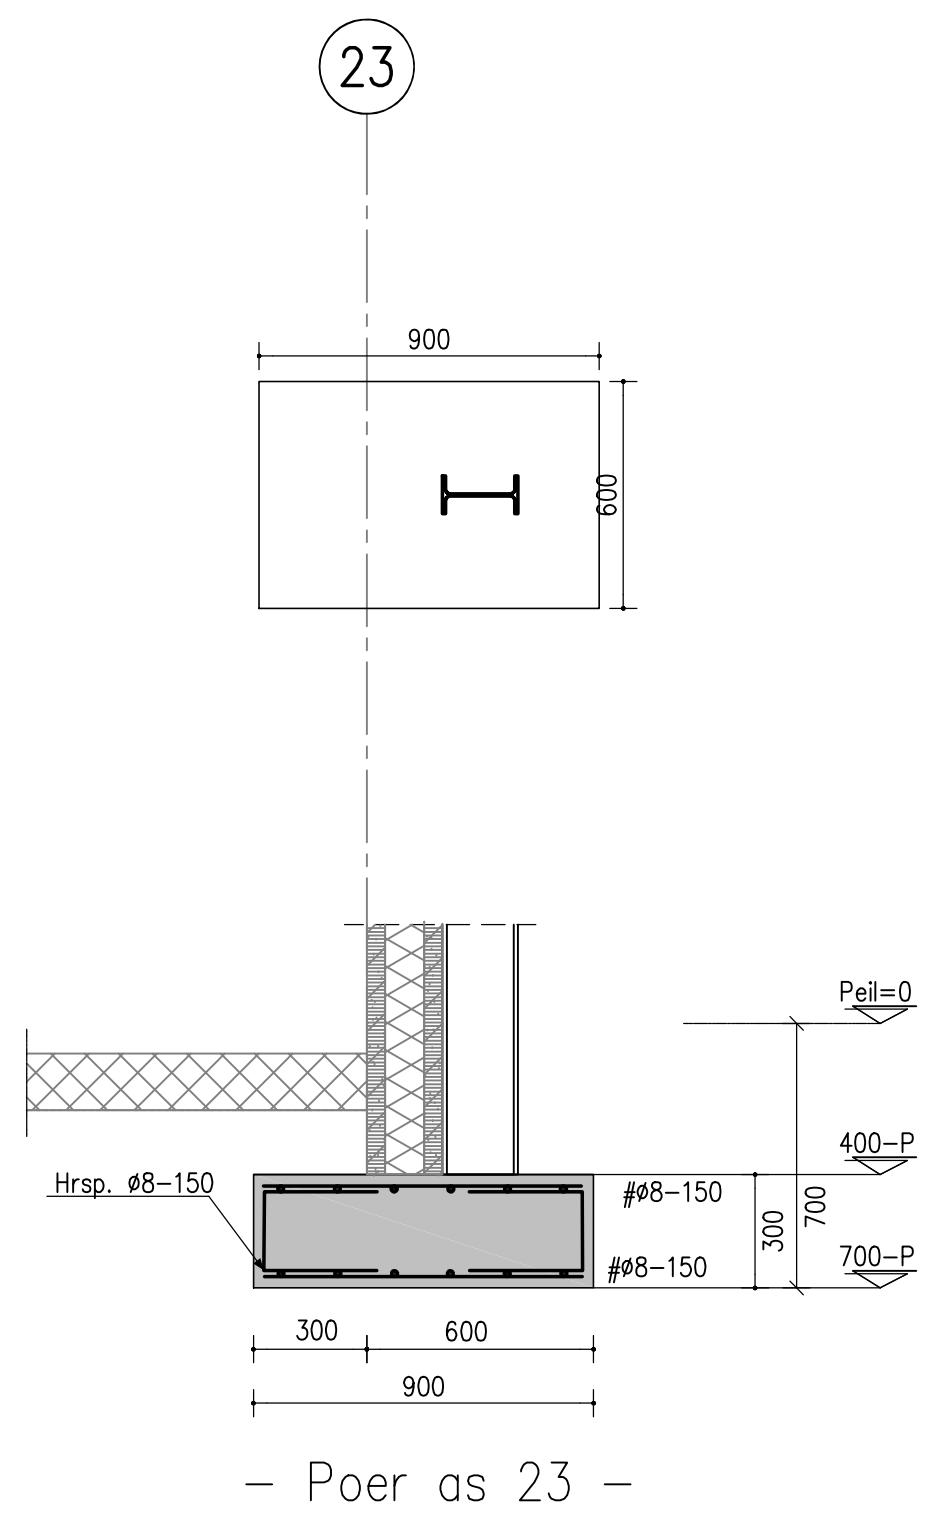
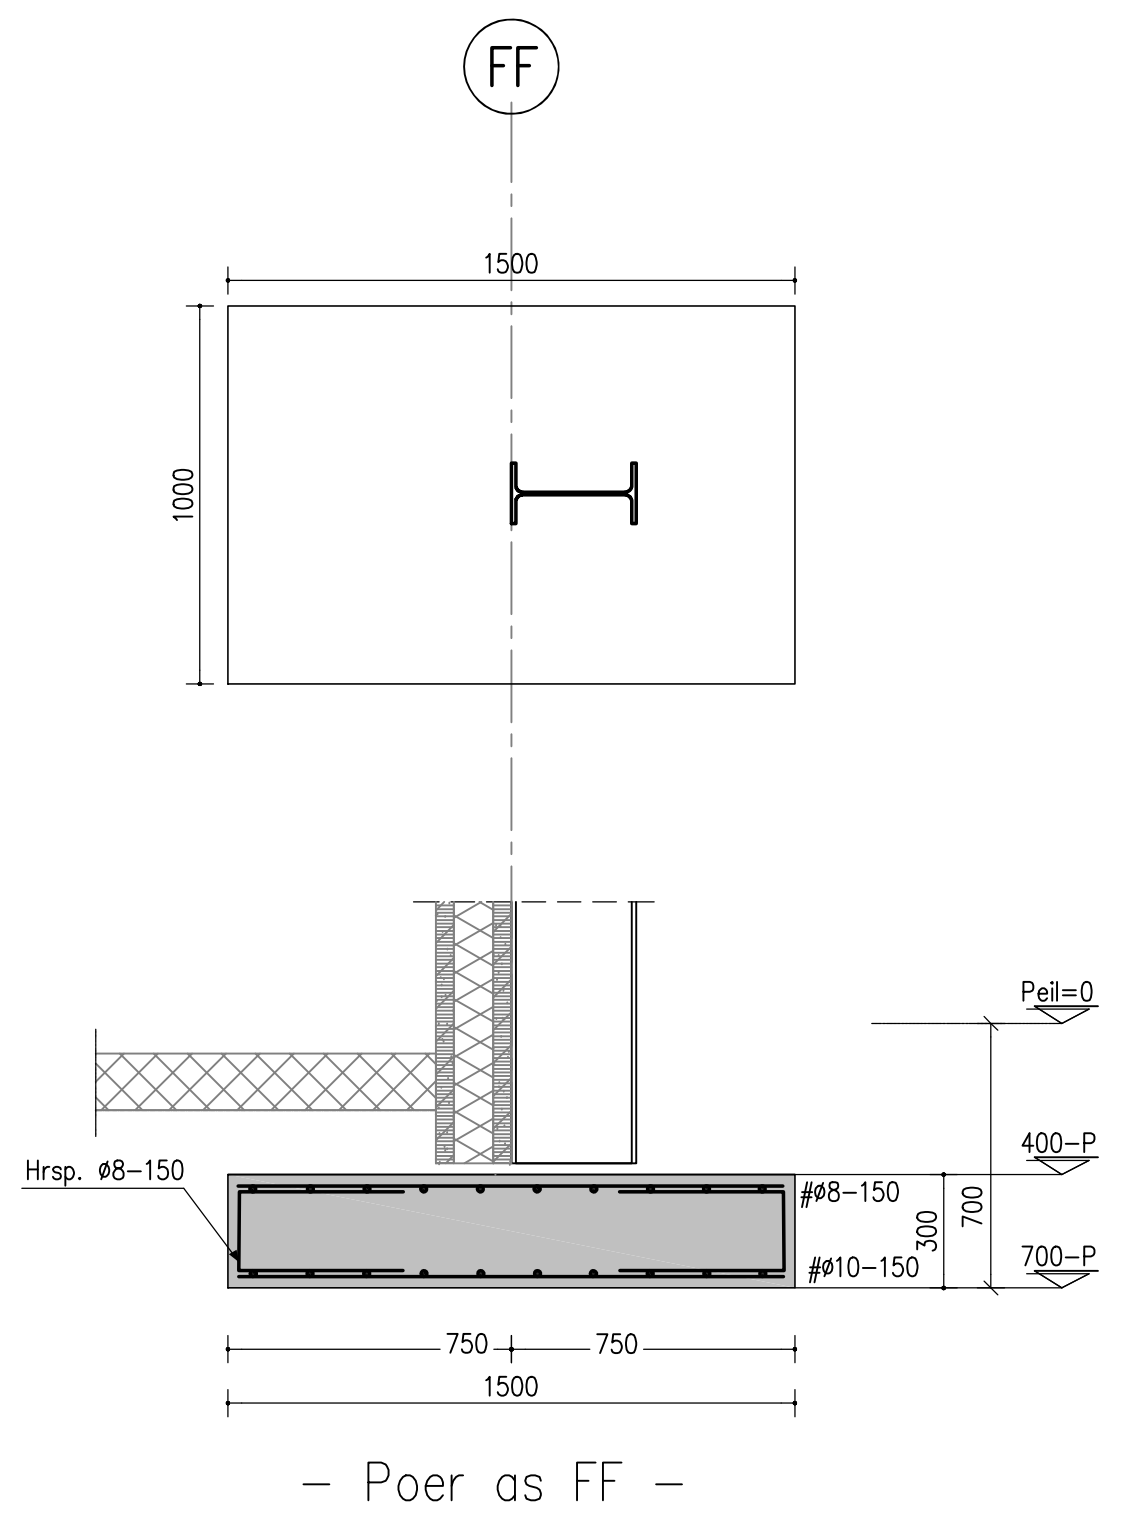


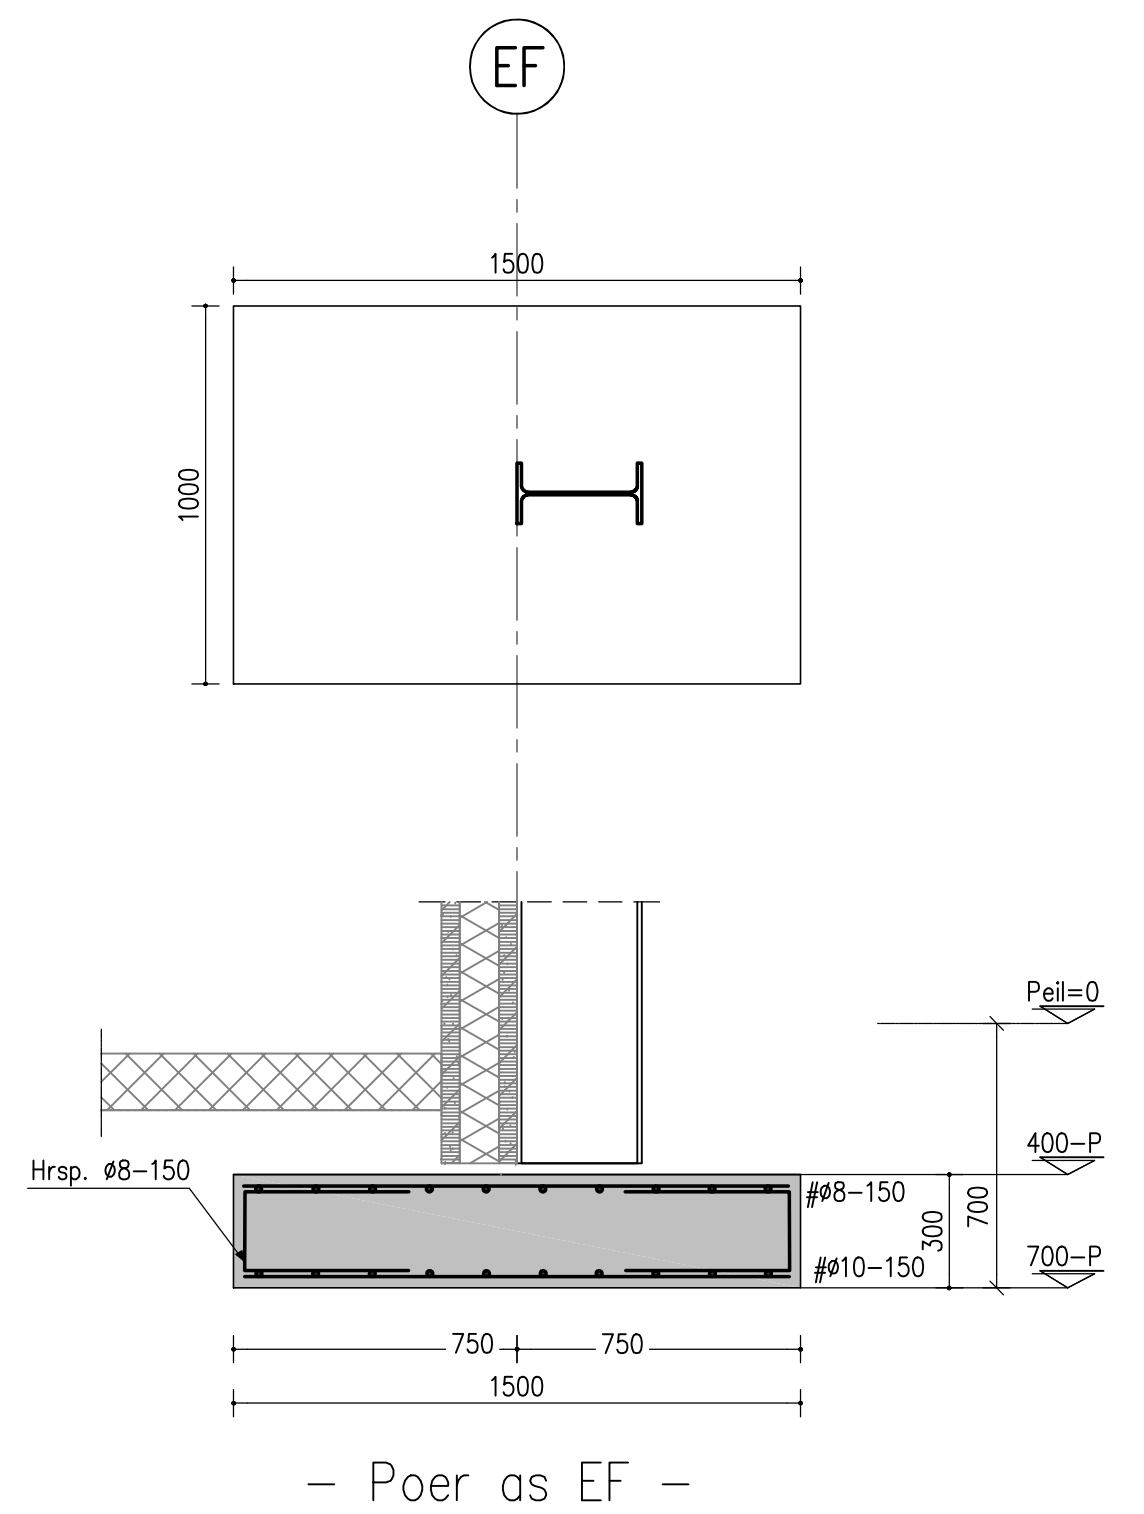

– Poeren kopgevels –

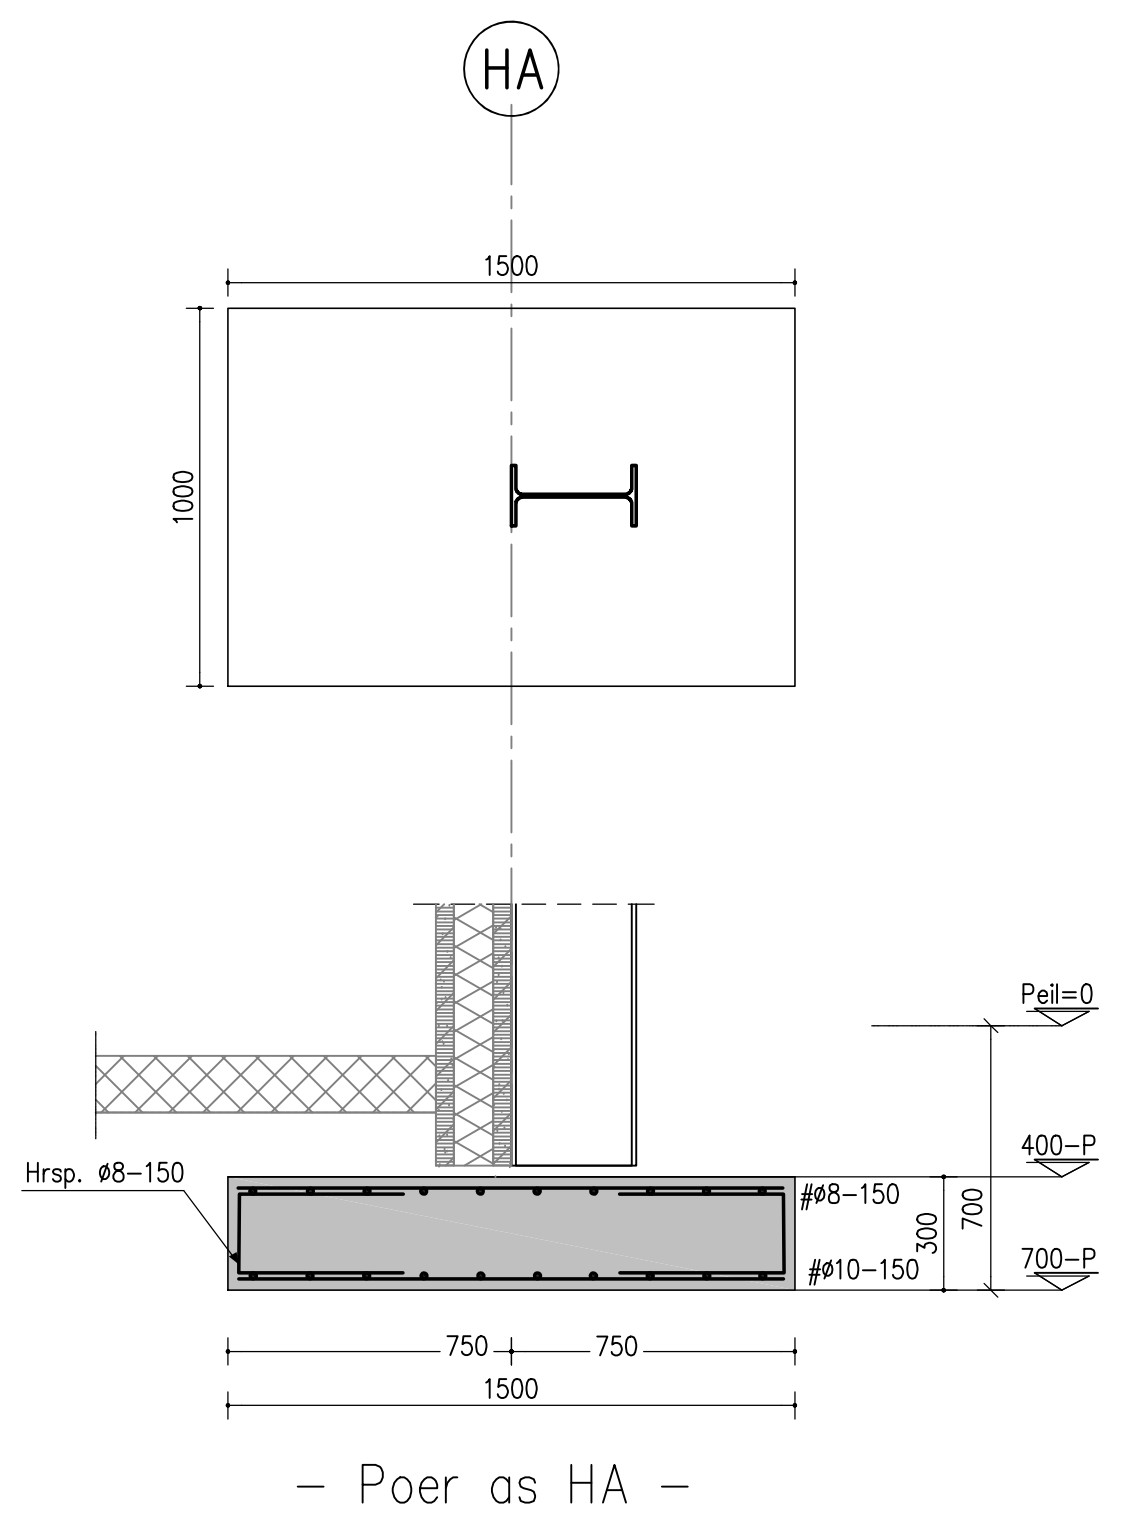

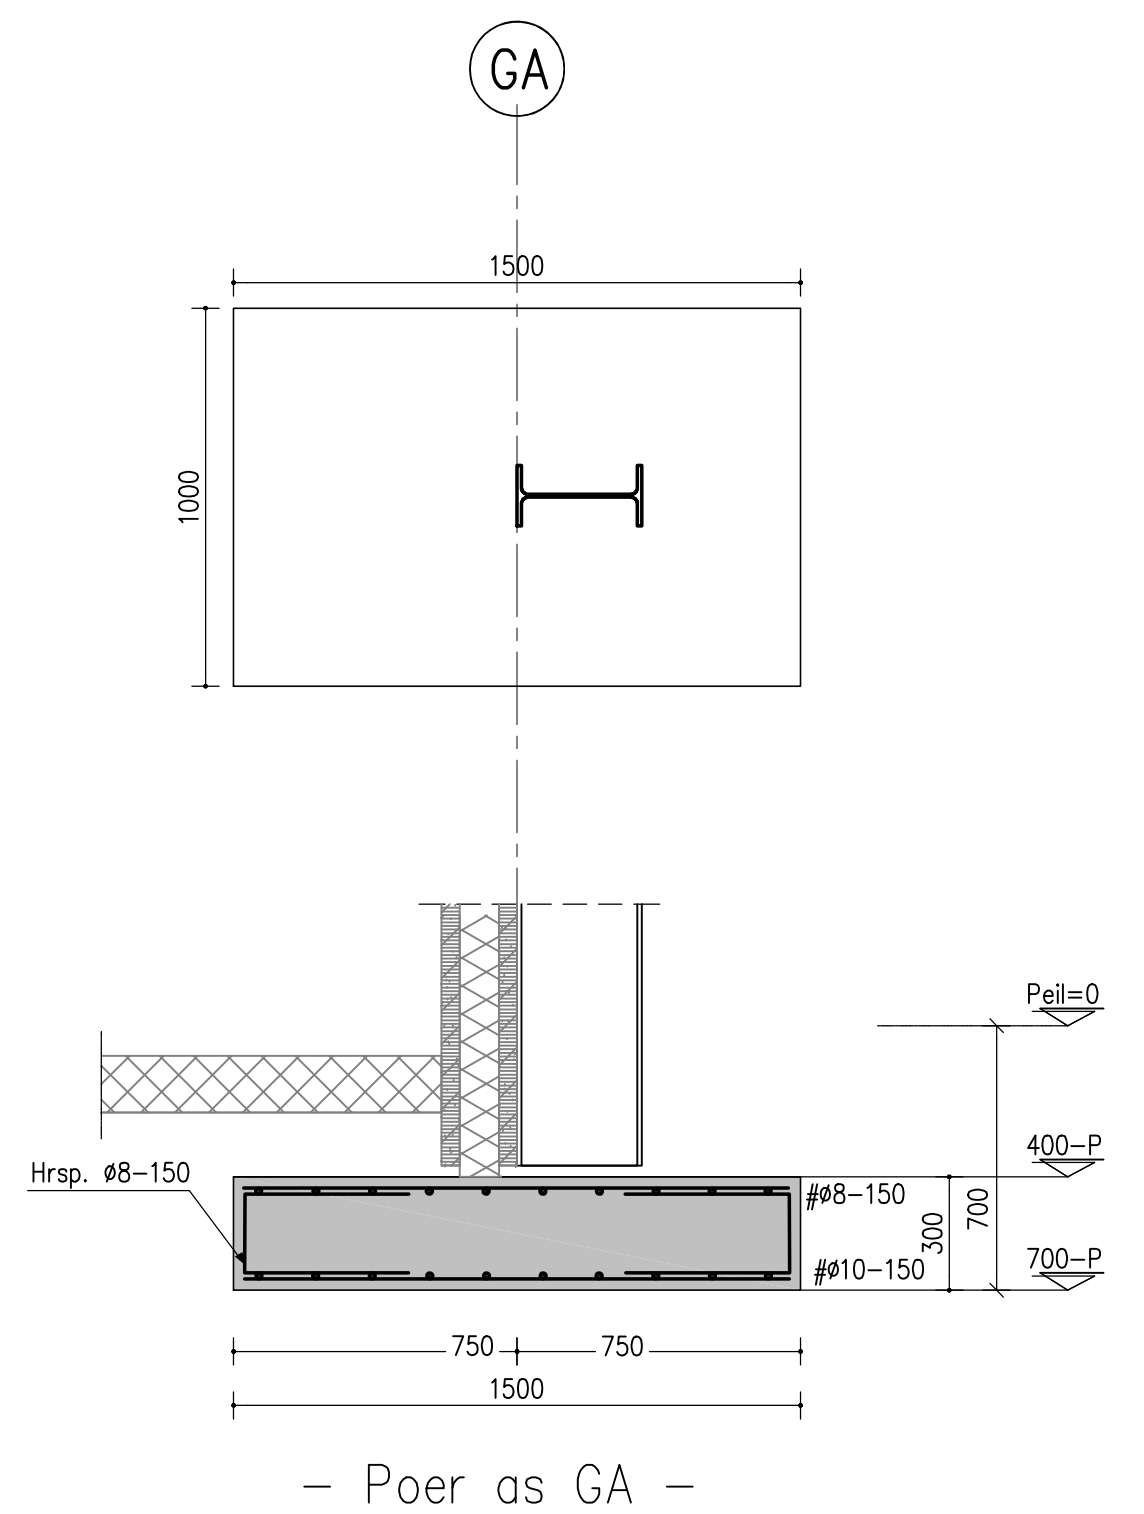

Verplak ingenieurs

● Bouwconstructies ● tekeningen ● advies

Onderwerp
 Nieuwbouw stallen E-F-G-H
 aan de Vossenburg 1 te Kiel-Windeweer

Opdrachtgever
 Mts. de Groot
 Vossenburg 1 - 9605 PZ Kiel-Windeweer

Architect
 Agra-Matic
 Postbus 396 - 6710 BJ - Ede

Onderdeel
 Fundings- details

Getekend
 M.M.
 Datum
 2020-11-25

Schaal
 1:20

Formaat
 A1

Controle
 J.V.

Rolnummer 90 5241 HHS Oss
 Postbus 41 5340 AA Oss
 T 0412 62 57 34
 E info@verplakingenieurs.nl
 W www.verplakingenieurs.nl

Werknummer
 20-9820
 Bladnummer
 01