


- Plangebied**
 plangrens
- Enkelbestemmingen**
 B-PCM Bedrijf - Pompstation
- Dubbelbestemmingen**
 L-WT Leiding - Warmtetransportleiding
- Funcieaanduidingen**
 (sb-w1) specifieke vorm van bedrijf - WOS 1
 (sb-w2) specifieke vorm van bedrijf - WOS 2
 (sle-bo) specifieke vorm van leiding - bovengronds
 (sle-la) specifieke vorm van leiding - tracé A
 (sle-lb) specifieke vorm van leiding - tracé B
- Bouwvlakken**
 bouwvlak
- Bouwaanduidingen**
 [sle-la] specifieke bouwaanduiding - bouwwerken, geen gebouwen zijnde, niet toegestaan
- Maatvoeringen**
 17 maximum bouwhoogte (m)
- Figuren**
 hartlijn leiding - warmtetransport

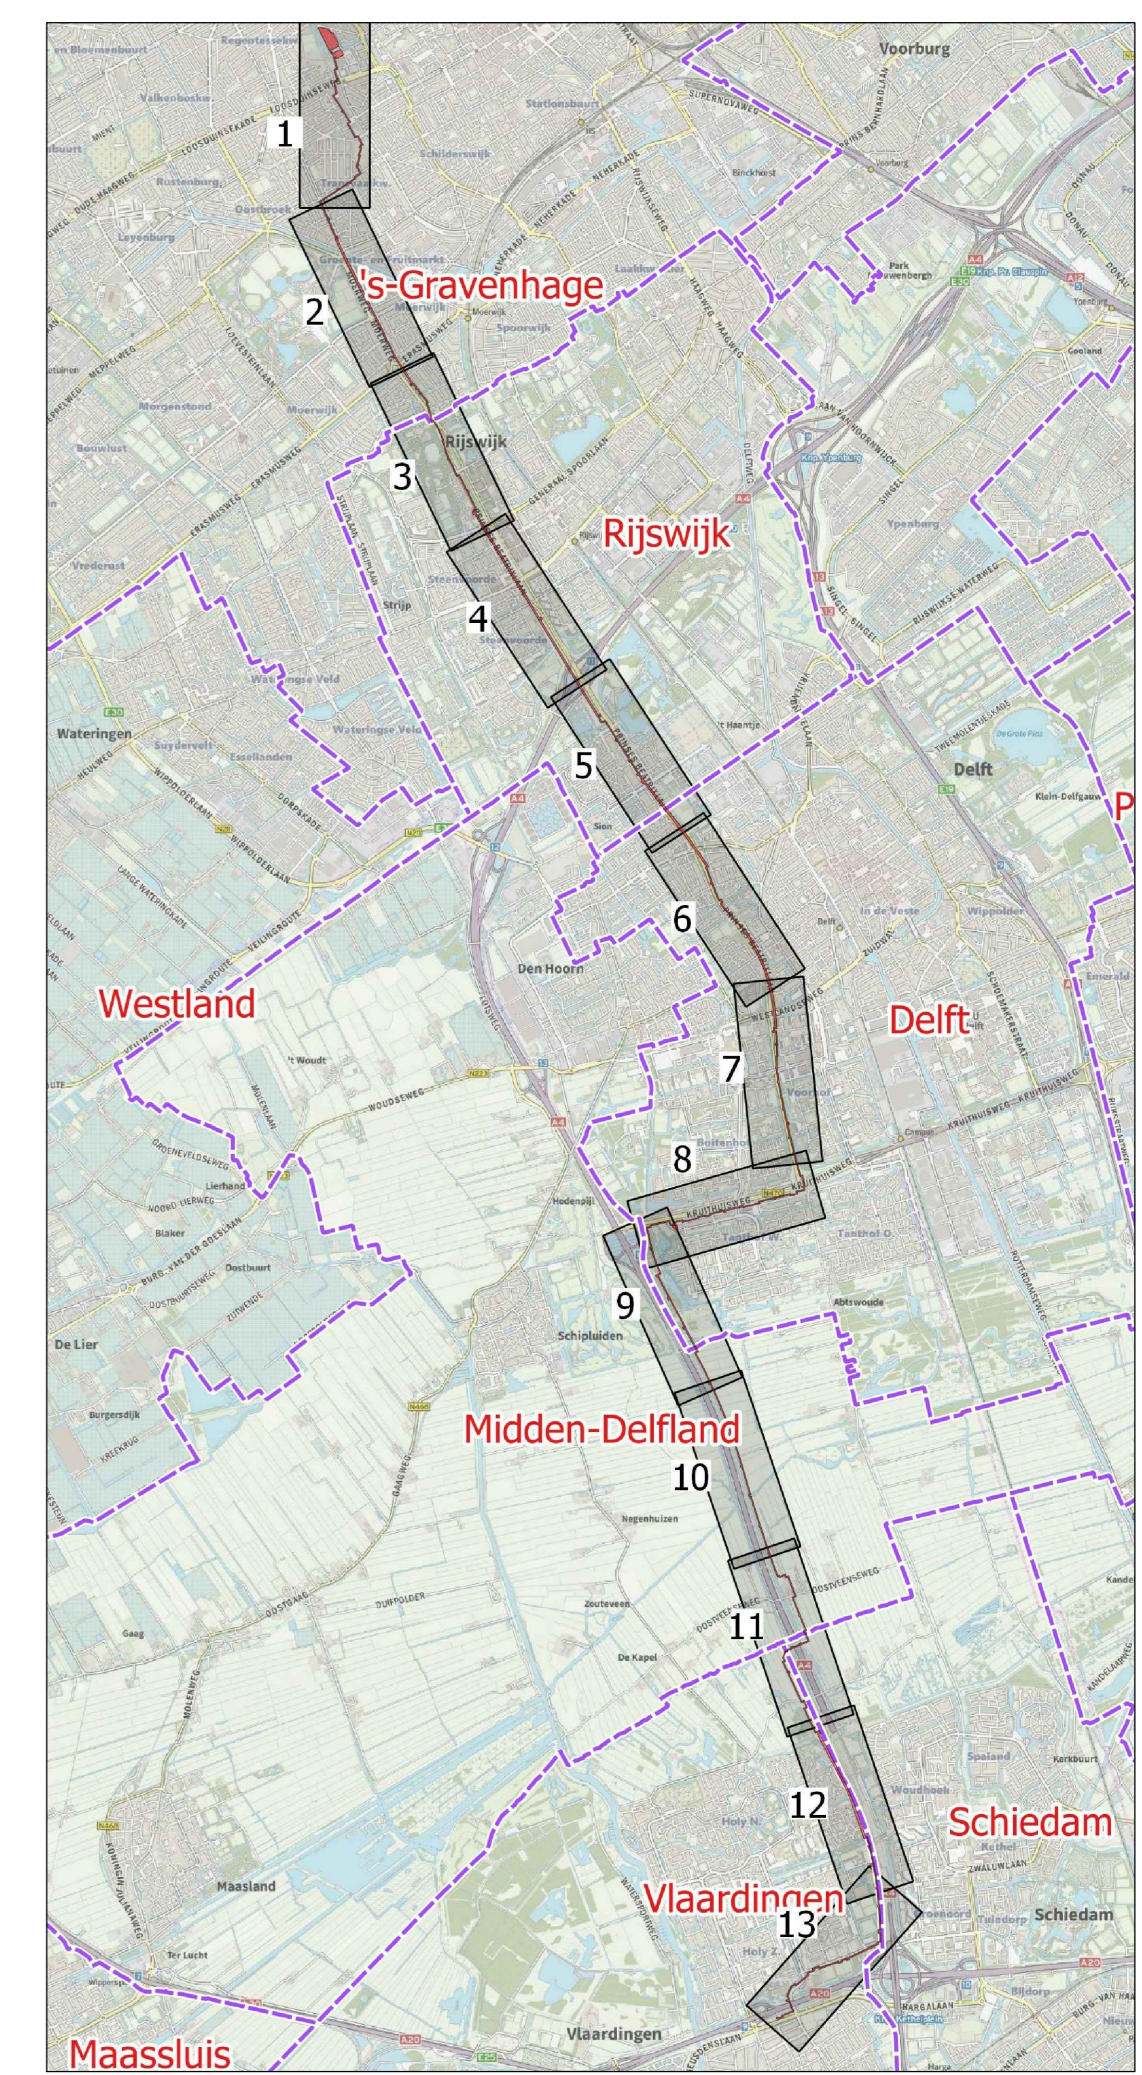

Provincie Zuid - Holland

Provinciaal inpassingsplan
 Warmtetransportleiding
 Vlaardingen - Den Haag

verbodding, blad 1 van 5
 uitsnede 1 t/m 3



Indieningsvorm : ontwerp
 Gefasend : PPA
 Datum : 11.05.2020
 Schaal : 1:5000
 Projectleider : Ekw
 Vastgesteld : Maasrcht

18.06.2020
 26.09.2020
 05.12.2020
 11.02.2021

Projectnummer : Dlnummer :
 C05057.000262 NL.IMRO.9928.DOSx2019x0003043IP-0W01