


- Plangebied**
 plangrens
- Enkelbestemmingen**
 B-PCM Bedrijf - Pompstation
- Dubbelbestemmingen**
 L-WT Leiding - Warmtransportleiding
- Funcieaanduidingen**
 specifieke vorm van bedrijf - WOS 1
 specifieke vorm van bedrijf - WOS 2
 specifieke vorm van leiding - bovengronds
 specifieke vorm van leiding - tracé A
 specifieke vorm van leiding - tracé B
- Bouwvlakken**
 bouwvlak
- Bouwaanduidingen**
 specifieke bouwaanduiding - bouwwerken, geen gebouwen zijnde, niet toegestaan
- Maatvoeringen**
 maximum bouwhoogte (m)
- Figuren**
 hartlijn leiding - warmtransport

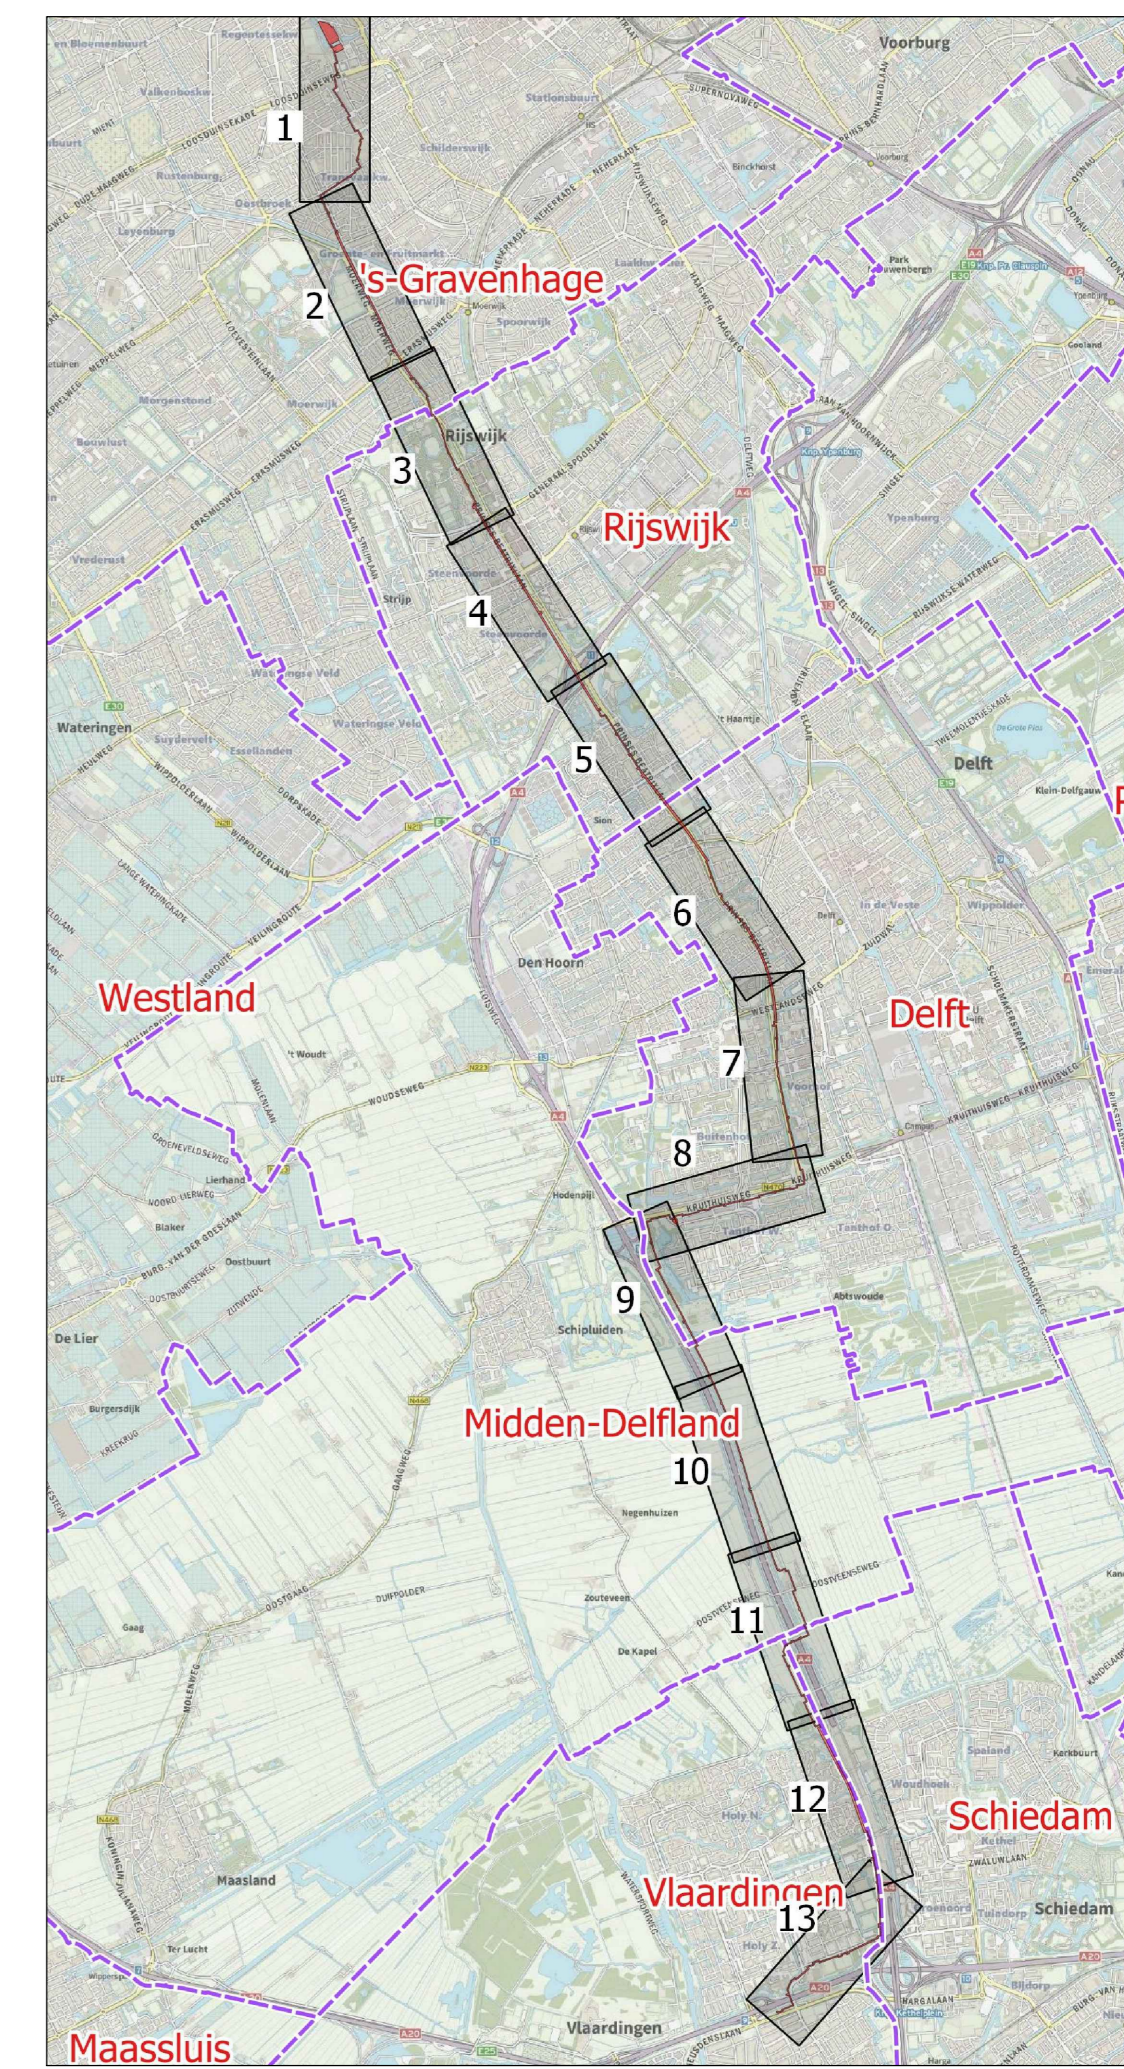

Provincie Zuid - Holland

Provinciaal inpassingsplan
 Warmtransportleiding
 Vlaardingen - Den Haag

verbodding, blad 2 van 5
 uitsnede 4 t/m 6



Indieningsvorm	o/hwarp	Vastgesteld	
Gefasend	PPA		
Datum	11.05.2020		
Schaal	1:5000		
Projectleider	Ekw	Vestiging	Maasricht
	10.06.2020		
	26.09.2020		
	05.12.2020		
	11.02.2021		

Projectnummer : 014nummer :
 C05057.000262 NL.IMRO.9928.DOSx2019x0003043IP-0W01