


- Plangebied**  
 plangrens
- Enkelbestemmingen**  
 B-POM Bedrijf - Pompstation
- Dubbelbestemmingen**  
 L-WT Leiding - Warmtetransportleiding
- Functieaanduidingen**  
 (sb-w1) specifieke vorm van bedrijf - WOS 1  
 (sb-w2) specifieke vorm van bedrijf - WOS 2  
 (sb-bo) specifieke vorm van leiding - bovengronds  
 (sb-la) specifieke vorm van leiding - tracé A  
 (sb-lb) specifieke vorm van leiding - tracé B
- Bouwvlakken**  
 bouwvlak
- Bouwaanduidingen**  
 (bba-or) specifieke bouwaanduiding - bouwwerken, geen gebouwen zijnde, niet toegestaan
- Maatvoeringen**  
 17 maximum bouwhoogte (m)
- Figuren**  
 hartlijn leiding - warmtetransport

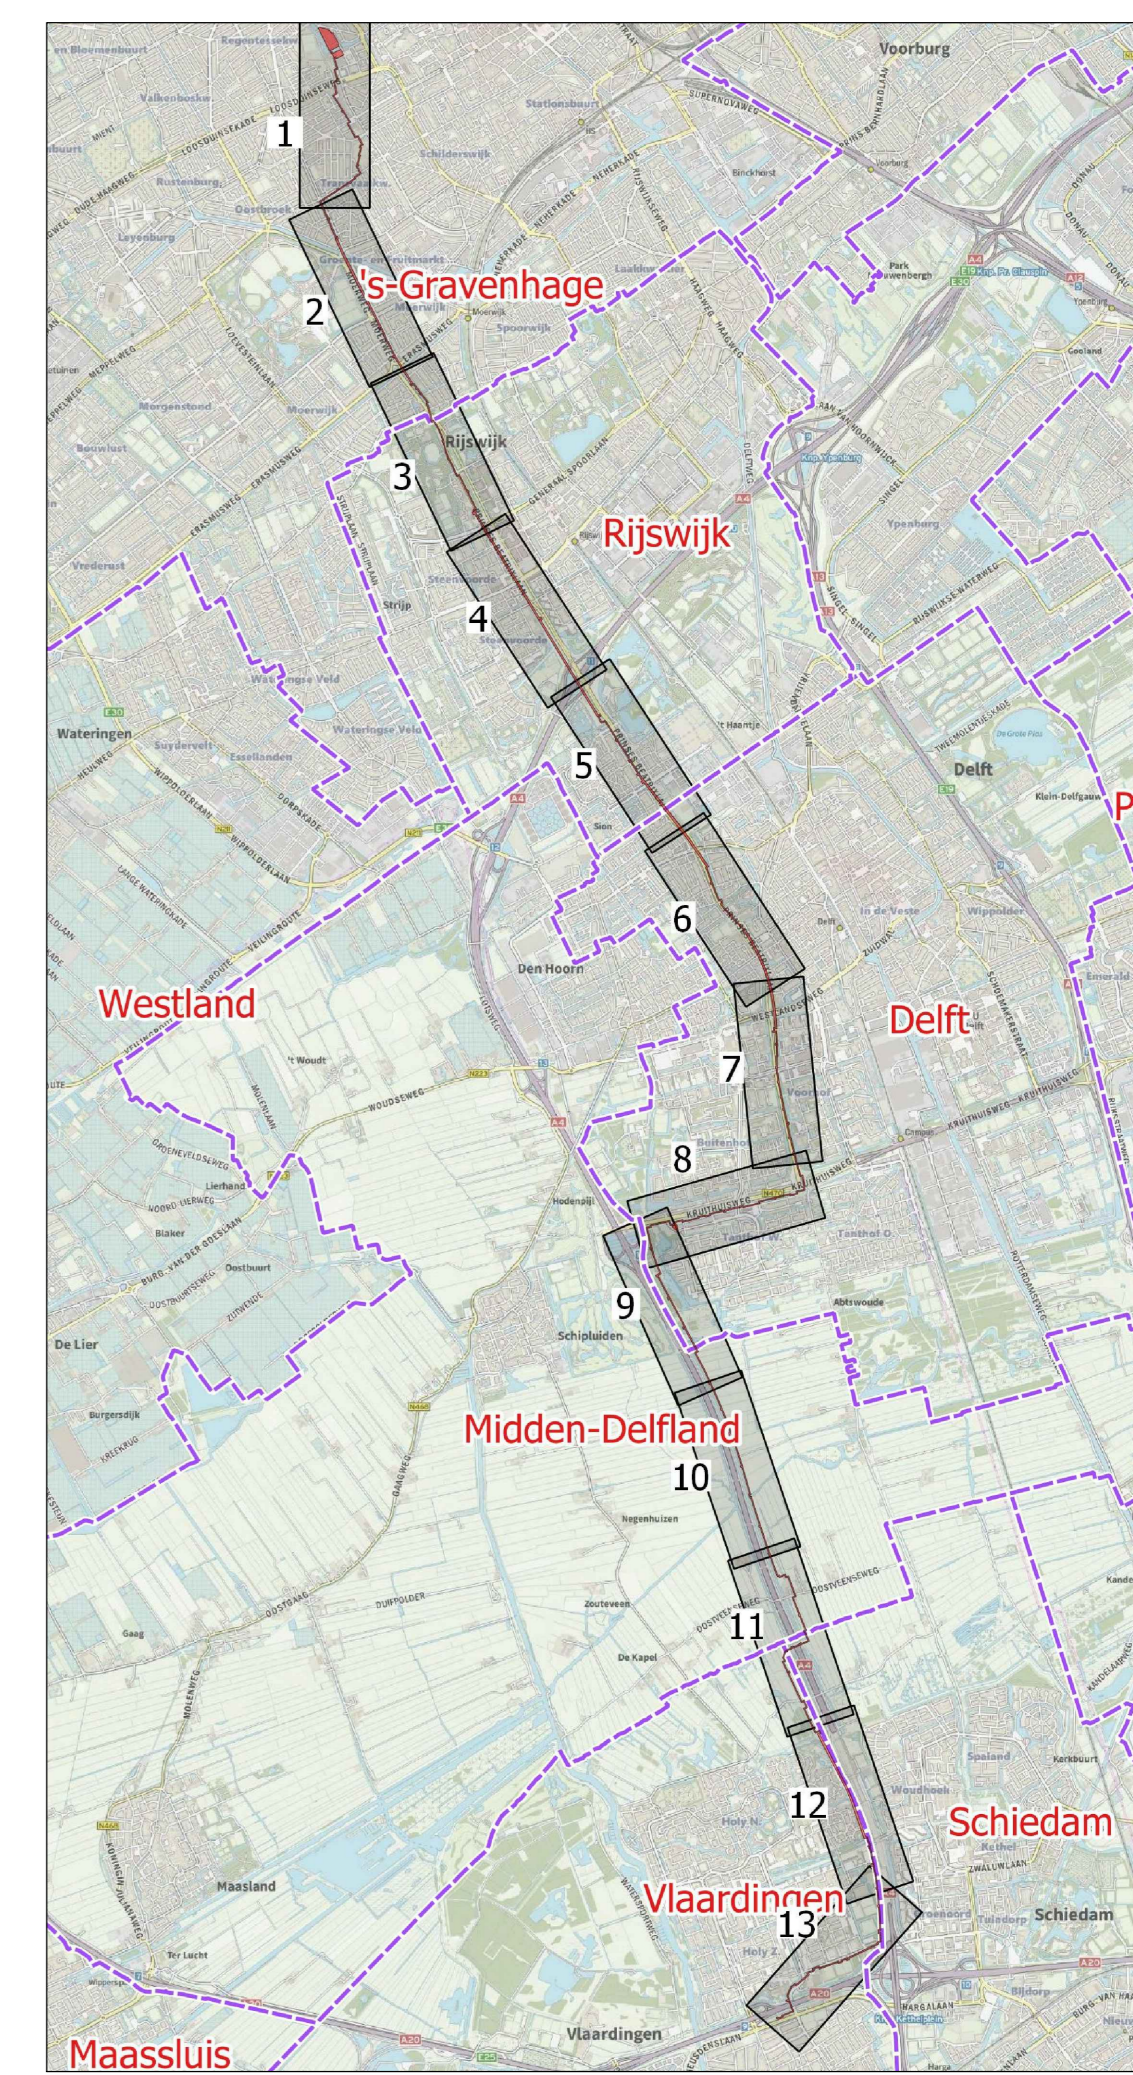

Provincie Zuid - Holland

Provinciaal inpassingsplan  
 Warmtetransportleiding  
 Vlaardingen - Den Haag

verbodding, blad 3 van 5  
 uitsnede 7 (m 9)



Indieningsvorm : ontwerp	Vastgesteld
Gefaseerd : PPA	
Datum : 11.05.2020	
Schaal : 1:5000	
Projectleider : Ekw	Vestiging : Maastricht
18.06.2020	
26.09.2020	
05.12.2020	
11.02.2021	
Projectnummer : 01	Dinummer : 01
C05057.000262	NL.IMRO.9928.DOSx2019x0003043IP-0W01