

Plangebied

plangrens

Enkelbestemmingen

B-POM Bedrijf - Pompstation

Dubbelbestemmingen

L-WT Leiding - Warmtetransportleiding

Funcctieaanduidingen

(sb-w1) specifieke vorm van bedrijf - WOS 1

(sb-w2) specifieke vorm van bedrijf - WOS 2

(sle-bo) specifieke vorm van leiding - bovengronds

(sle-la) specifieke vorm van leiding - tracé A

(sle-lb) specifieke vorm van leiding - tracé B

Bouwvlakken

bouwvlak

Bouwaanduidingen


(sba-bn) specifieke bouwaanduiding - bouwwerken, geen gebouwen zijnde, niet toegestaan

Maatvoeringen

17 maximum bouwhoogte (m)

Figuren

hartlijn leiding - warmtetransport

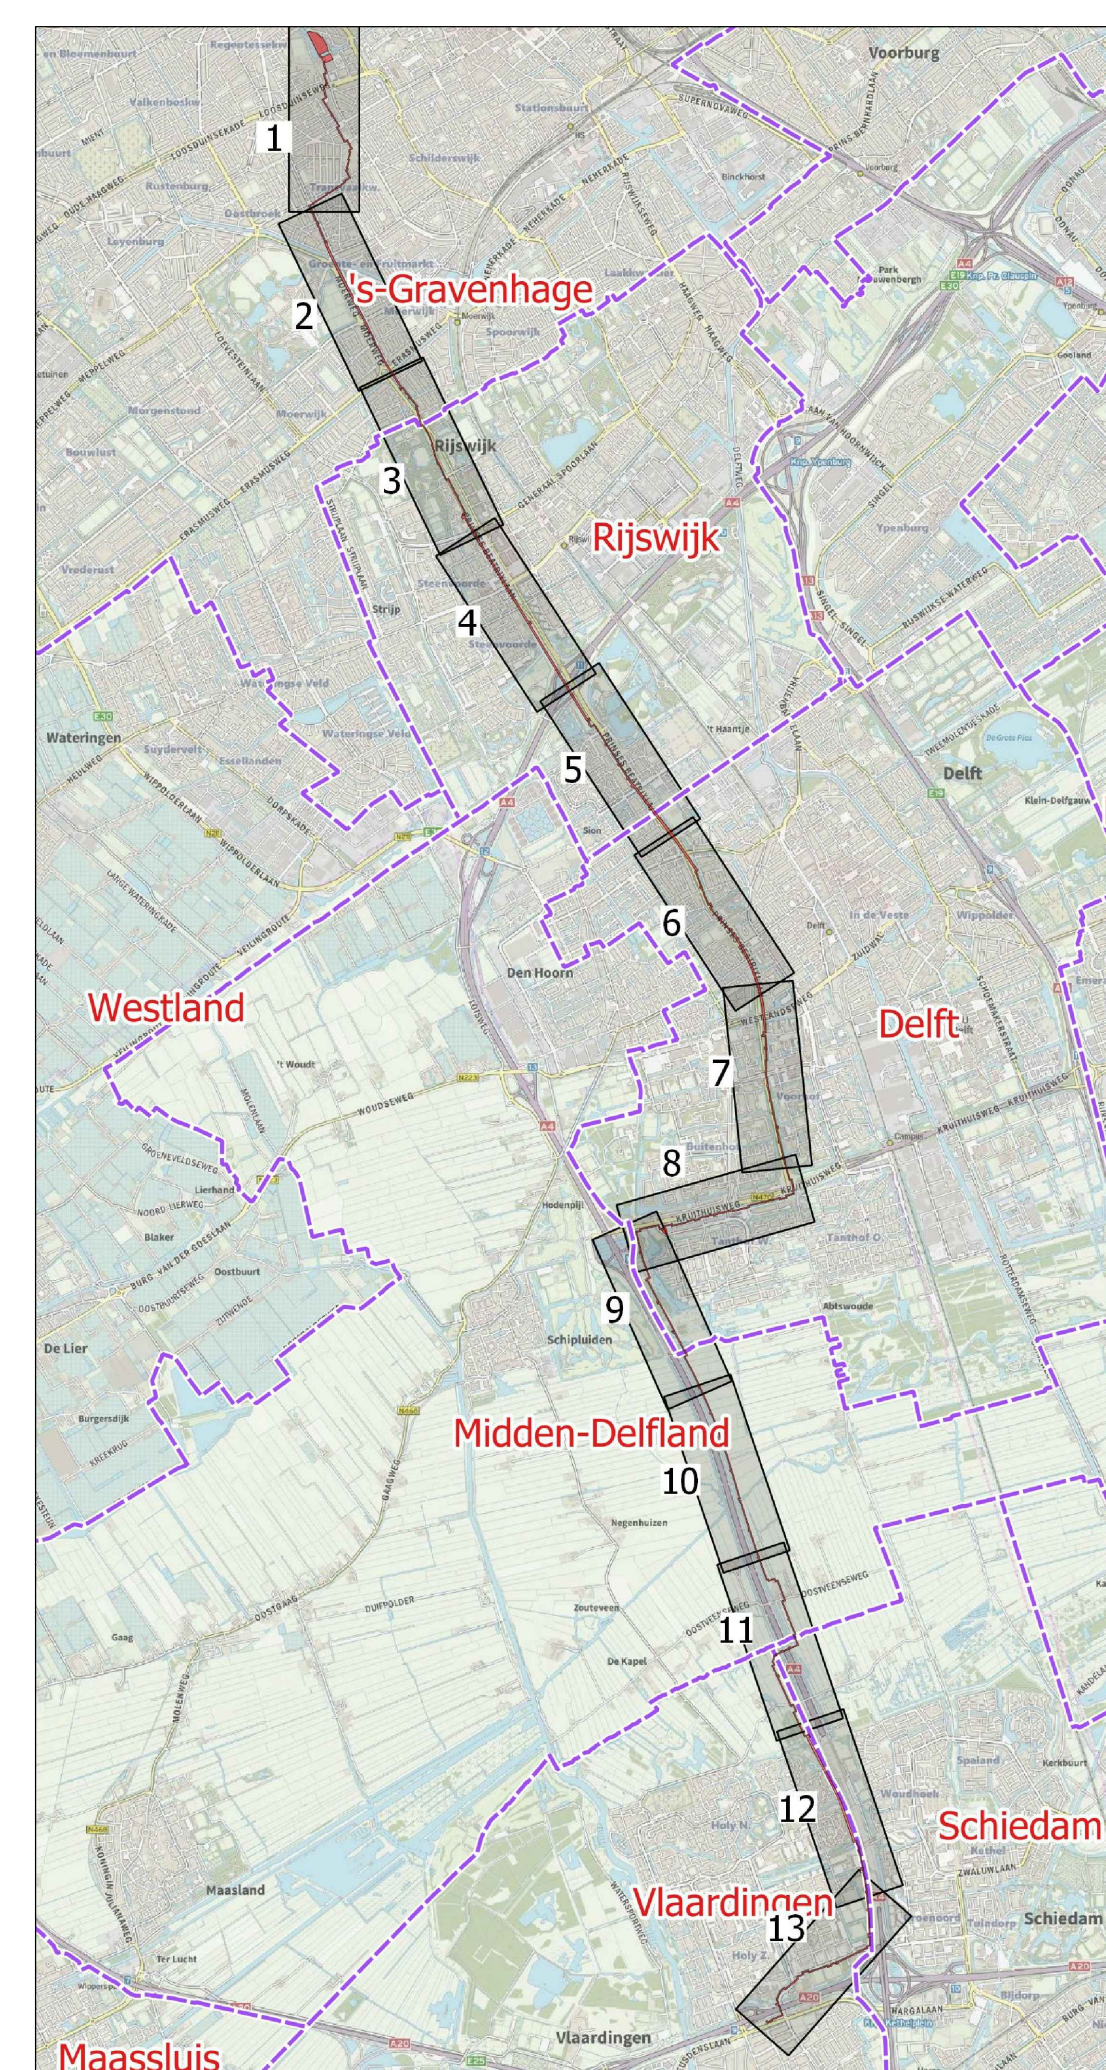

Provincie Zuid - Holland

Provinciaal inpassingsplan
Warmtetransportleiding
Vlaardingen - Den Haag

verbijding, blad 5 van 5
uitsnede 13



Indieningsvorm : ontwerp	Vastgesteld :
Gefekend : PPa	
Datum : 11.05.2020	
Schaal : 1:5000	
Projectleider : Ewo	Vestiging : Maastricht

10.06.2020	
26.08.2020	
05.11.2020	
11.02.2021	

Projectnummer : C05057.000262 IDnummer : NL.IMRO.9928.D0Sx2019x000304.3IP-OW01