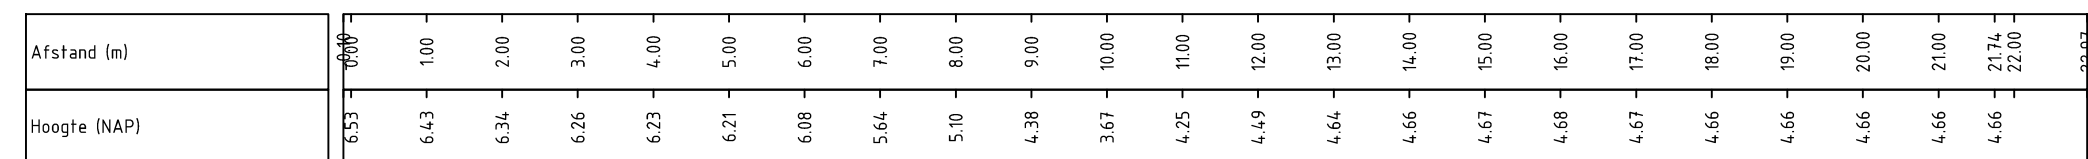
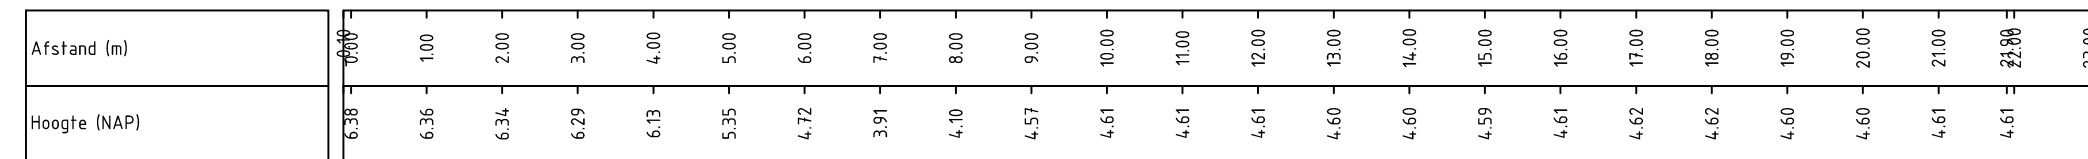
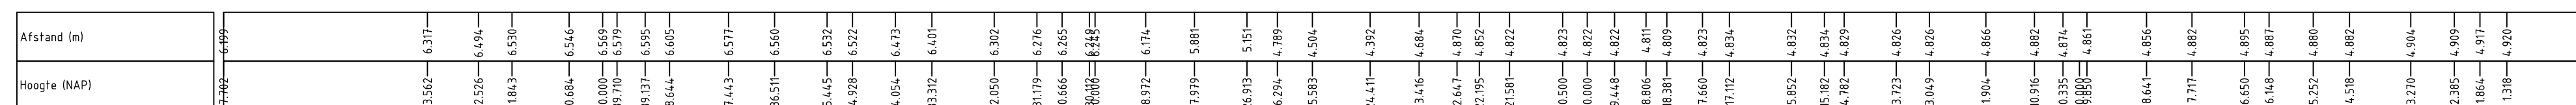
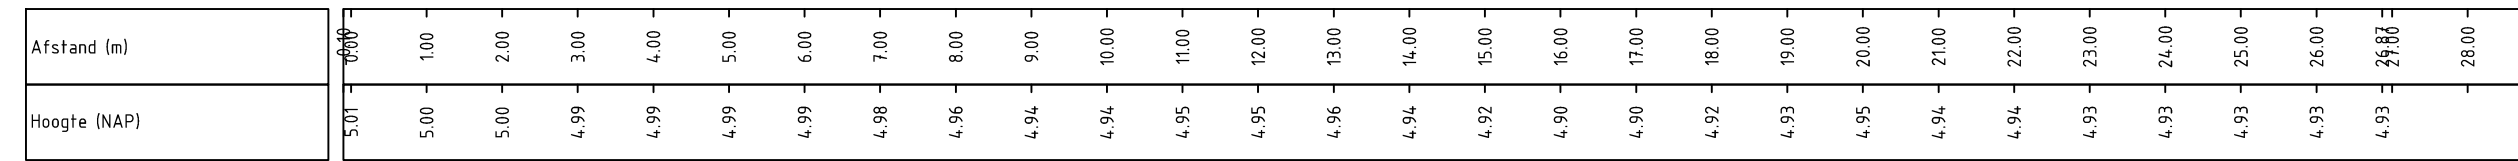
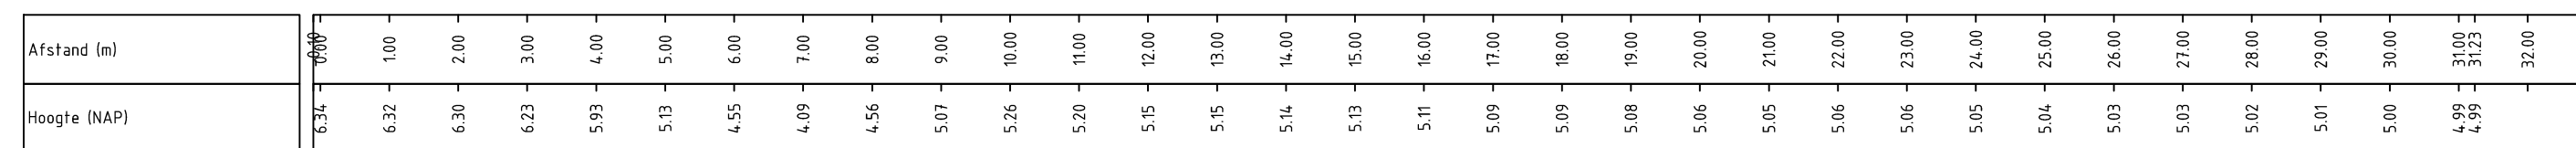
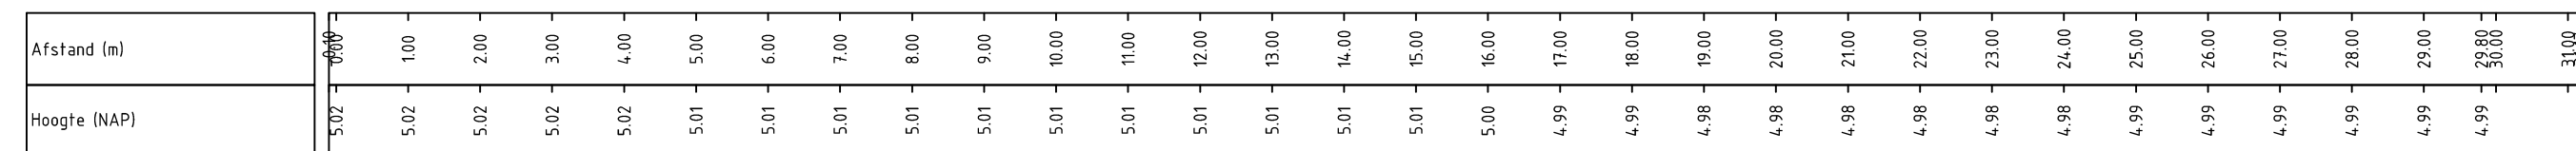
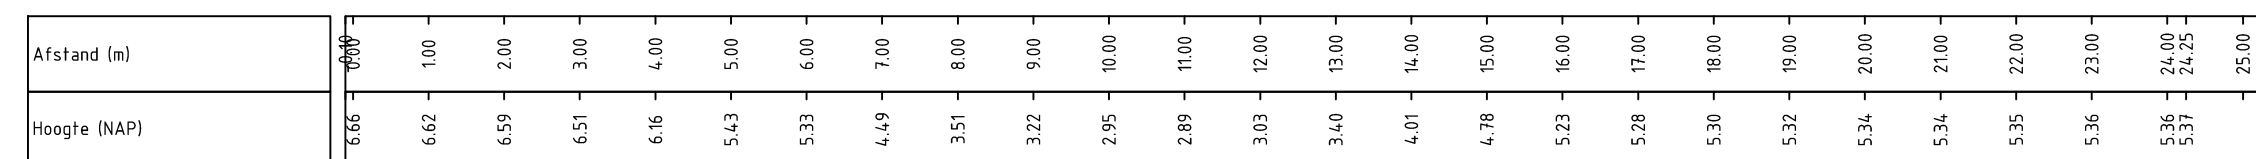
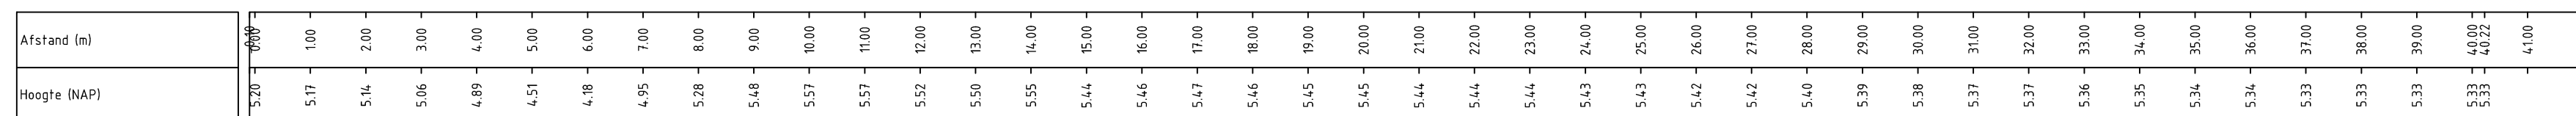
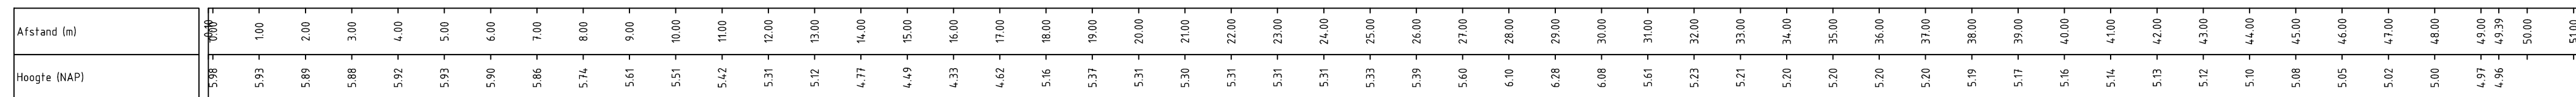
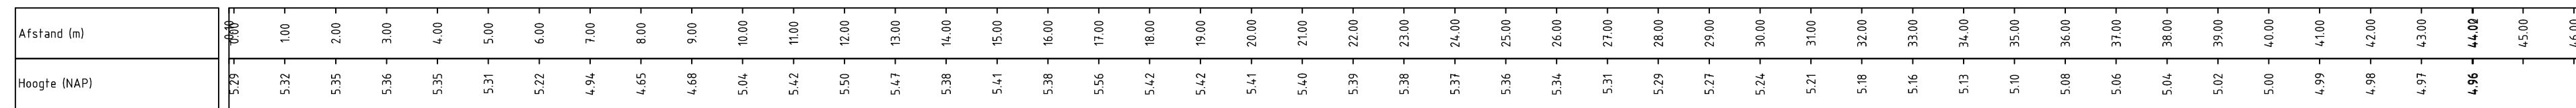


DWP-17
1:100DWP-20
1:100DWP-21a
1:100DWP-25
1:100DWP-28
1:100DWP-30
1:100DWP-34
1:100DWP-35
1:100DWP-36
1:100DWP-38
1:100

Legenda - profielen

- bestaand maaiveld (meting + ahn3)
- kadastrale grens
- bestaand waterpeil
- nieuw ontwerpijn
- nieuw waterpeil
- ontgraven grond
- aanvullen grond
- hoogte t.o.v. NAP
- hoogte t.o.v. maaiveld

Peilen en afmetingen van kunstwerken en watergangen afhankelijk van hydrologische berekeningen 2021

Version	2.0	Deelname ontwerp	Get: R. de Gelder	Get: M. Adema	Wij: A. Thürkow
Version	1.0	Deelname ontwerp	Get: R. de Gelder	Get: M. Adema	Wij: A. Thürkow
Opmelding					Contact I. Benjamins
Prolander					Architect
Advies- en Ingenieursorganisatie					Architect
ARCADIS					Design & Consultancy for natural and built assets
Project					Contact A. Thürkow
Planvorming Ootmaantanden					Security Category ASD
Projectnummer: XC03081000452					
Fase					
Onderwerp					Profielen Ootmaantanden - 17 t/m 38
Schaal					1:100
Contractnummer					Bladformaat: A0
Tekeningsnummer					Bladnummer: 2 van 6
3201					Status Definitief
					Version 92