




Dwarsprofiel DWP-1
t.o.v. as ALM-Havenweg
bij metring 86.796
Schaal 1:200
4.000m t.o.v. NAP

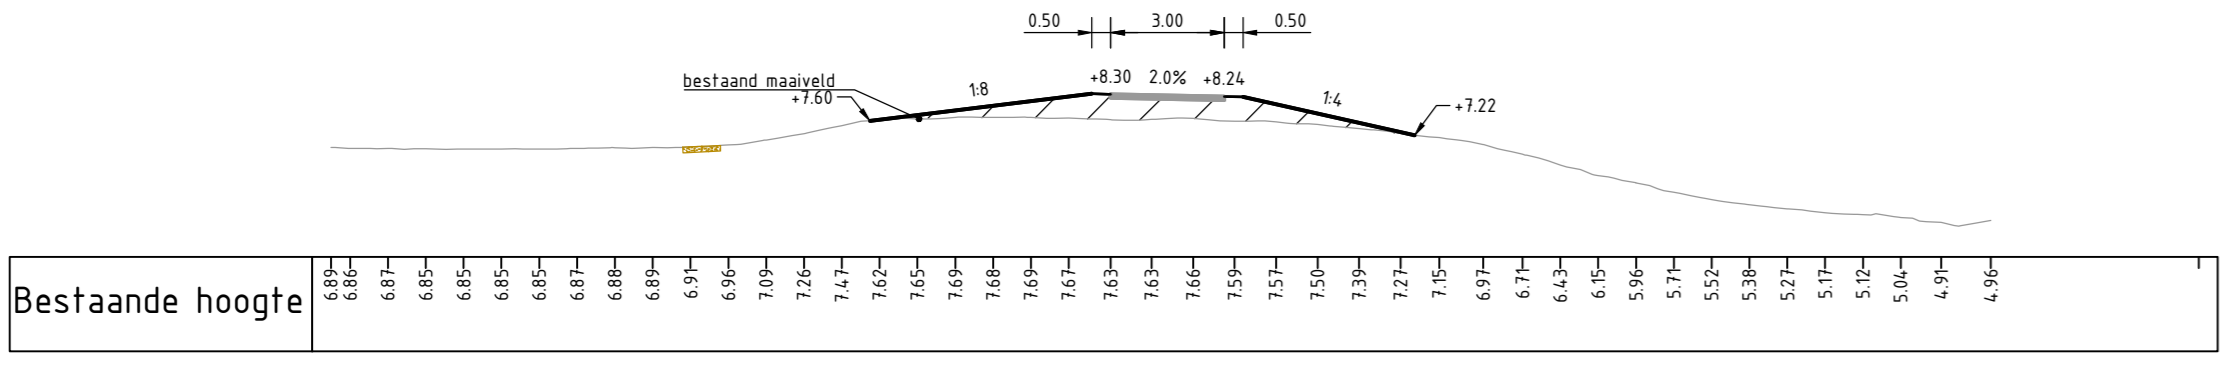


Dwarsprofiel DWP-10
t.o.v. as ALM-Geul
bij metring 473.058
Schaal 1:200
0.000m t.o.v. NAP

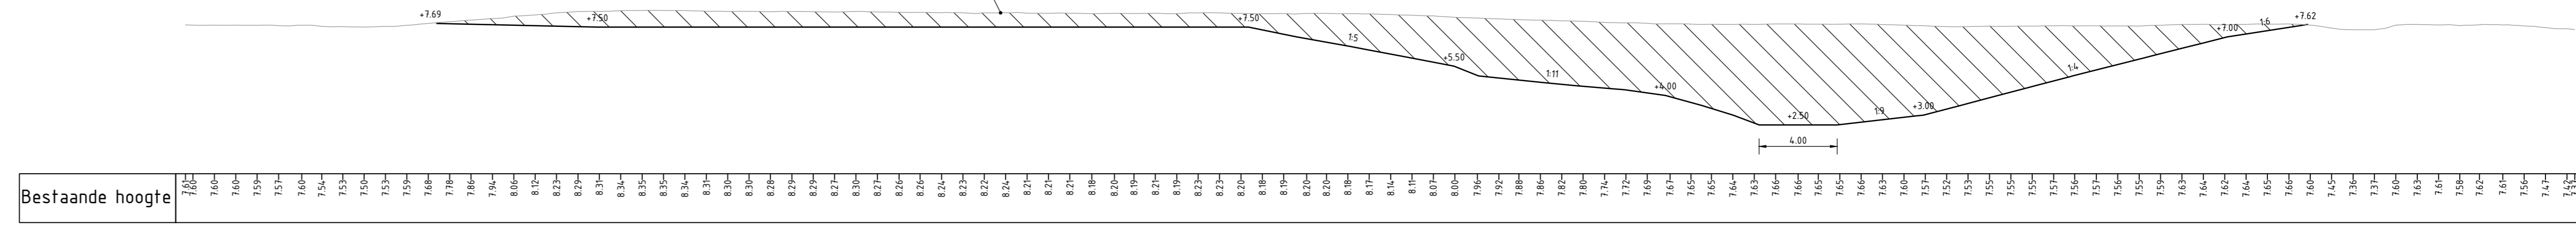


Dwarsprofiel DWP-2
t.o.v. as ALM-Havenweg
bij metring 246.914
Schaal 1:200
4.000m t.o.v. NAP

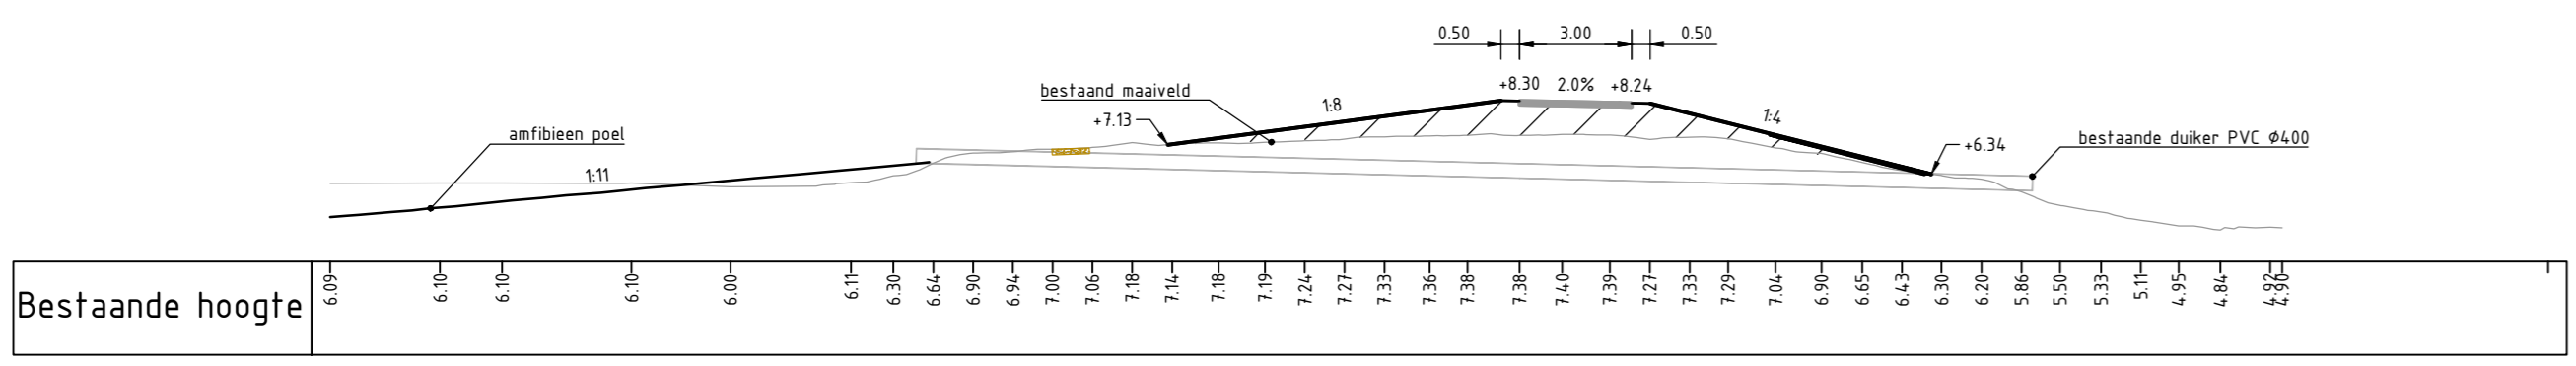


Dwarsprofiel DWP-11
t.o.v. as ALM-Geul
bij metring 553.389
Schaal 1:200
0.000m t.o.v. NAP

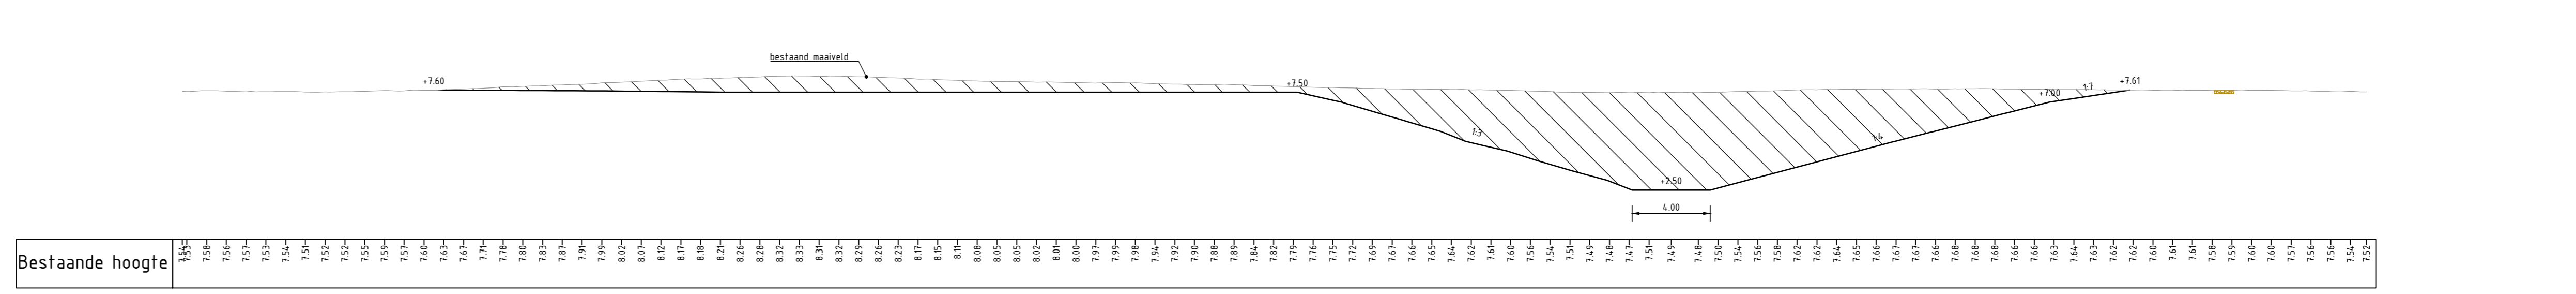


Dwarsprofiel DWP-3
t.o.v. as ALM-Havenweg
bij metring 299.661
Schaal 1:200
0.000m t.o.v. NAP

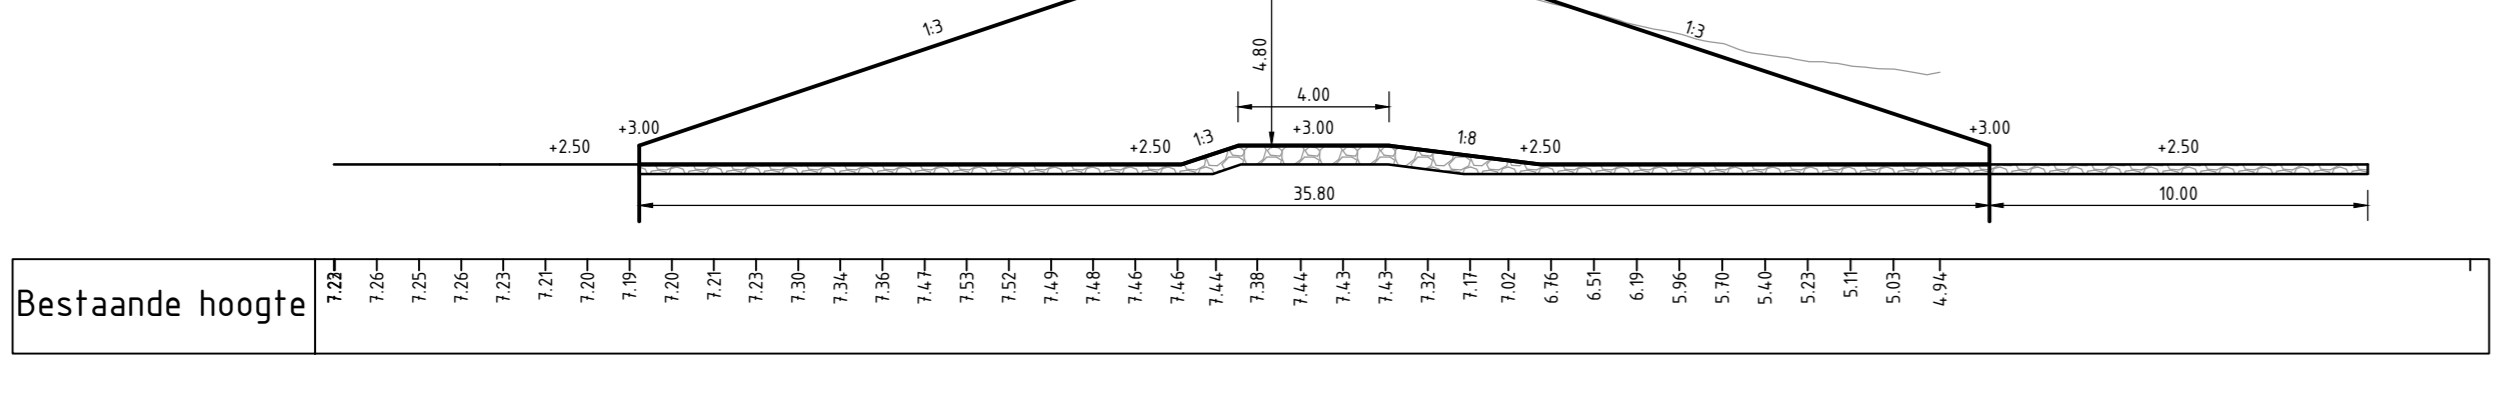


Dwarsprofiel DWP-12
t.o.v. as ALM-Brug-instroom
bij metring 58.645
Schaal 1:200
0.000m t.o.v. NAP

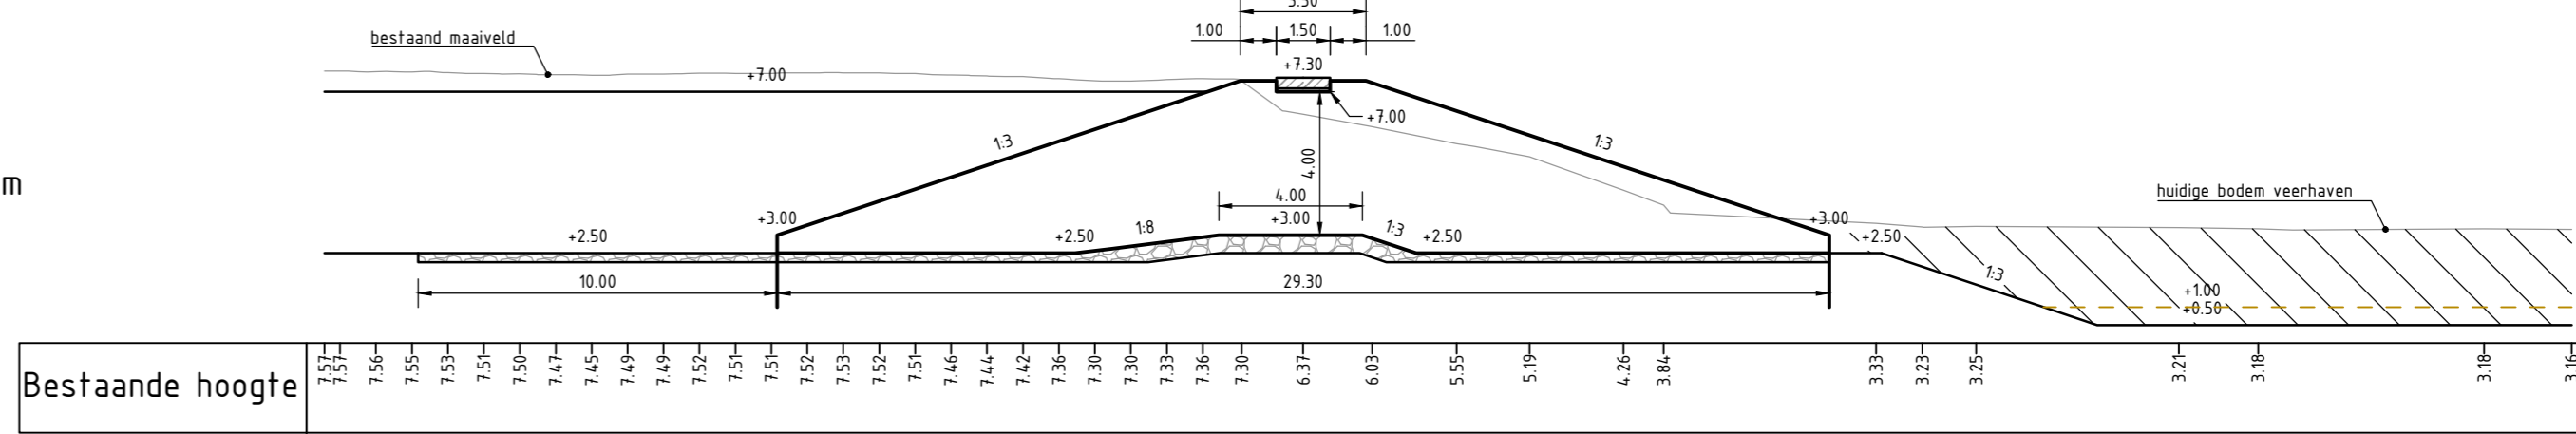


Dwarsprofiel DWP-4
t.o.v. as ALM-Havenweg
bij metring 416.288
Schaal 1:200
4.000m t.o.v. NAP

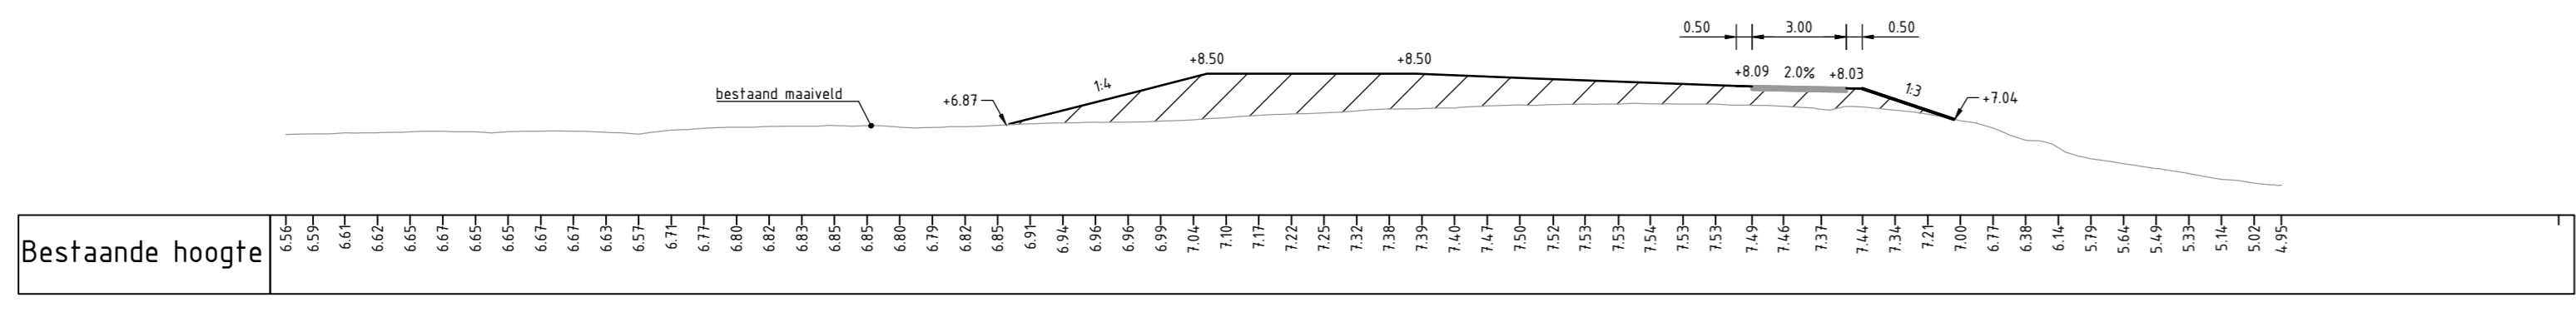


Dwarsprofiel DWP-13
t.o.v. as ALM-Brug-instroom
bij metring 20.005
Schaal 1:200
0.000m t.o.v. NAP

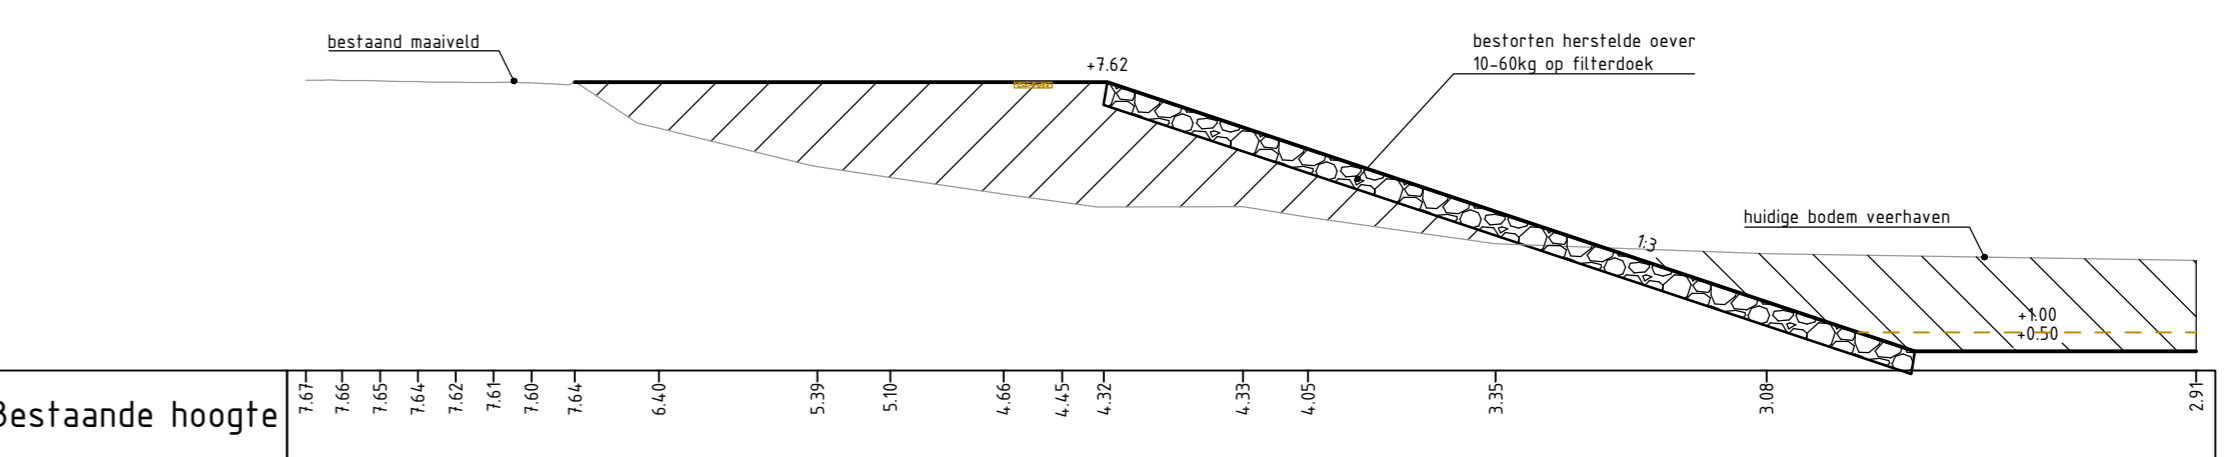


Dwarsprofiel DWP-5
t.o.v. as ALM-Havenweg
bij metring 753.807
Schaal 1:200
4.000m t.o.v. NAP

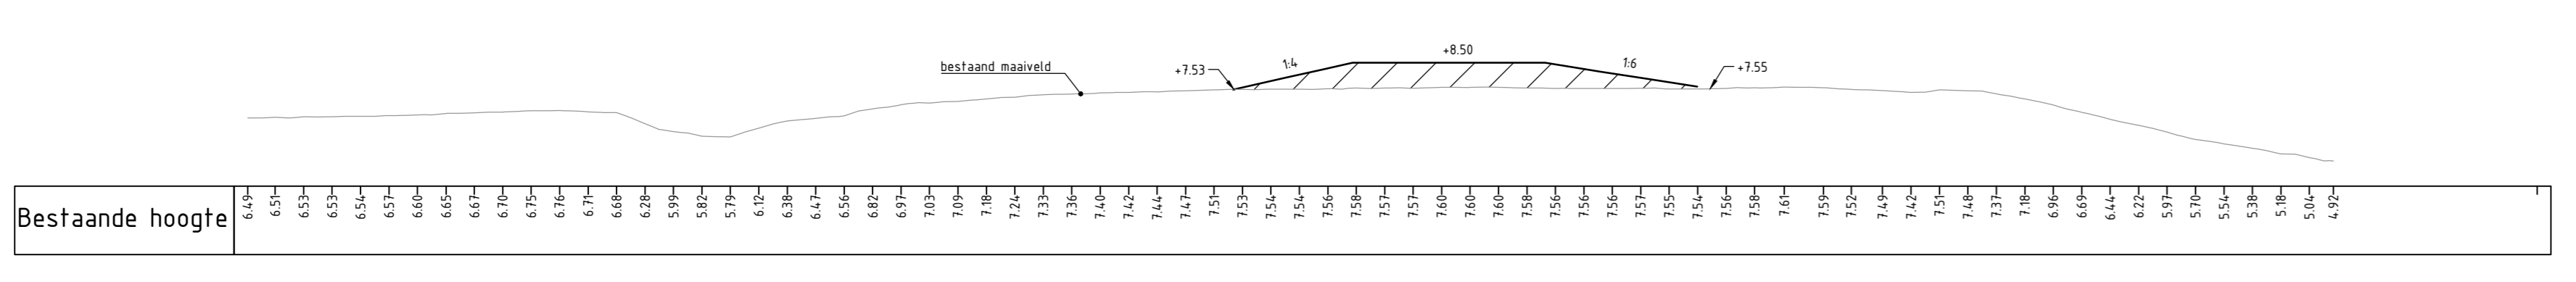


Dwarsprofiel DWP-14
t.o.v. as ALM-Kade
bij metring 69.337
Schaal 1:200
0.000m t.o.v. NAP

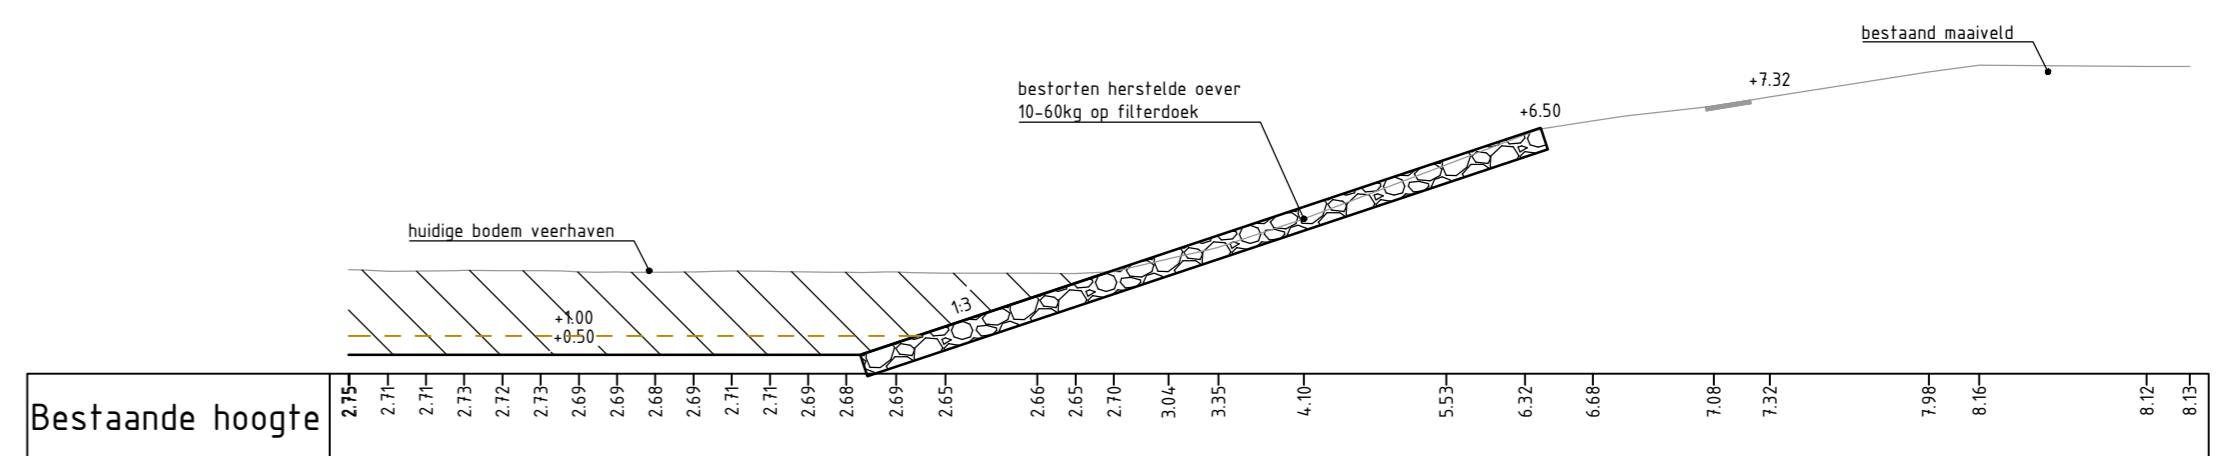


Dwarsprofiel DWP-6
t.o.v. as ALM-Havenweg
bij metring 1009.843
Schaal 1:200
4.000m t.o.v. NAP

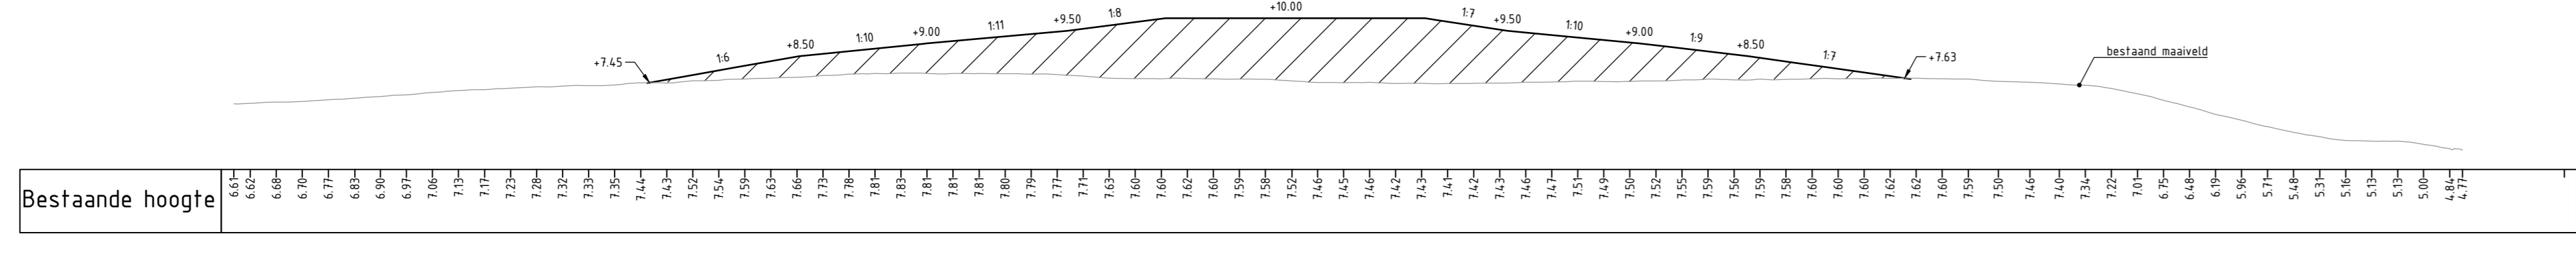


Dwarsprofiel DWP-7
t.o.v. as ALM-Geul
bij metring 66.933
Schaal 1:200
0.000m t.o.v. NAP

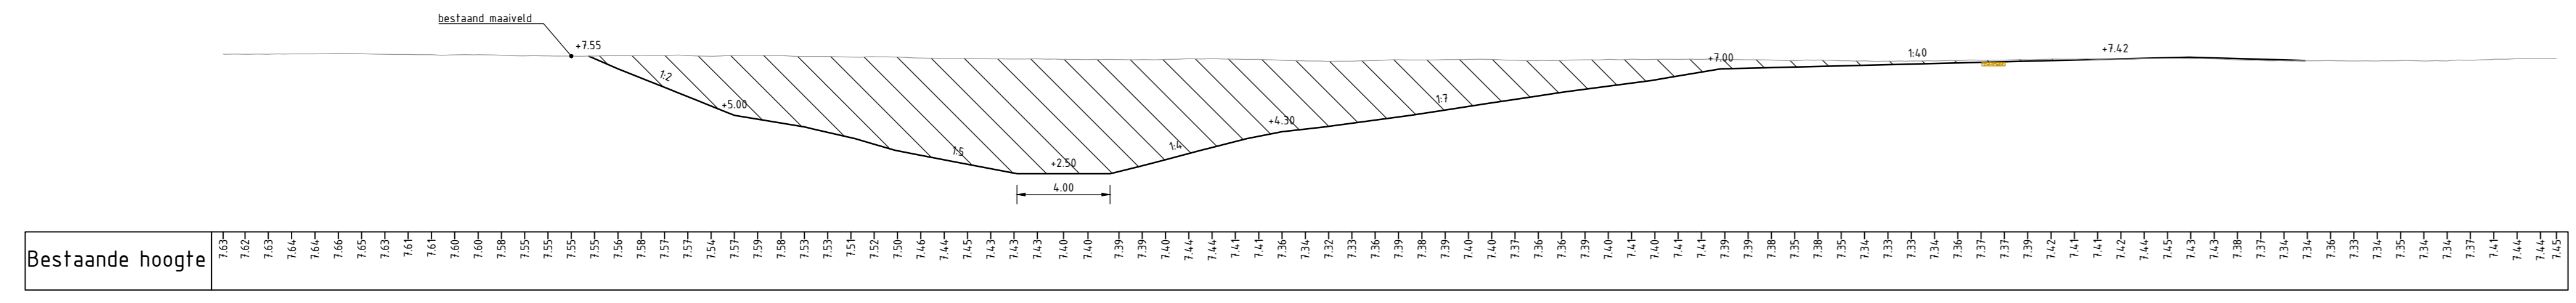

Dwarsprofiel DWP-8
t.o.v. as ALM-Geul
bij metring 250.916
Schaal 1:200
0.000m t.o.v. NAP

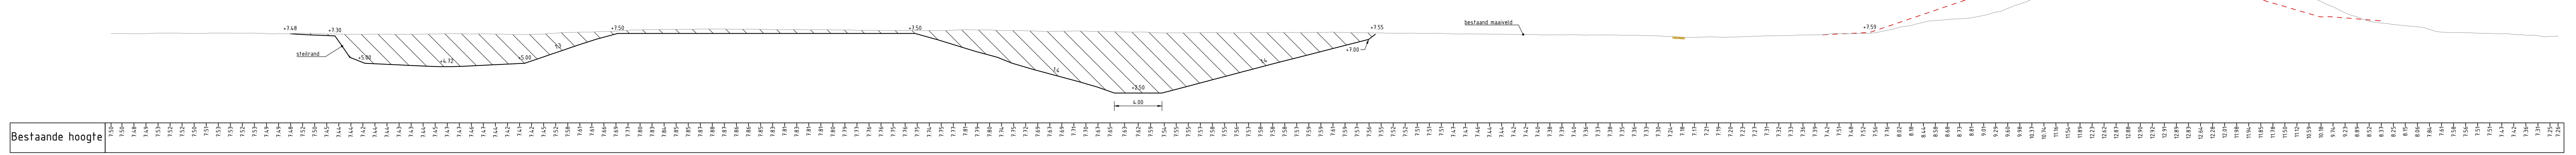

Dwarsprofiel DWP-9
t.o.v. as ALM-Geul
bij metring 349.813
Schaal 1:200
0.000m t.o.v. NAP

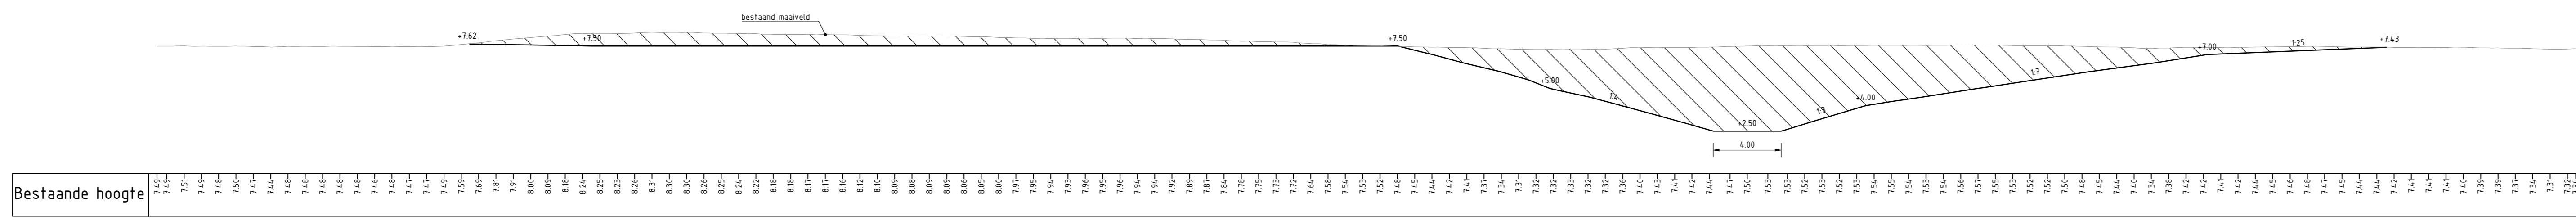

2.0	Overeen aanpakken	Wim Pothuis	Jeroen Oude	Overeen	22-08-2023
2.1	Overeen aanpakken	Wim Pothuis	Jeroen Oude	Overeen	20-08-2023
1.0	Externe uitgang	M. van Beekveld	Jeroen Oude	Overeen	20-08-2023
0.0	Overeen uitgang	gekend	gekend	afkeurd	08-08-2023

Prov. Gelderland, Gem. Neder-Betuwe,
Waterschap Rivierenland, Rijkswaterstaat

project
Veerhaven Ochten

omschrijving
Dwars- en lengteprofielen

document
definitief

schaal
1:200

staat
Definitief Ontwerp

bladzijde
1

van
2

projecknummer / tekeningnummer
B66308-RHD-DP-XX-DR-C-2002

documentnummer
3.0

documentdatum
22-08-2023