


| |
|---|
| Plangebied |
| Bestemmingen |
| Agrarisch |
| Agrarisch - Paardenhouderij |
| Bedrijf |
| Bedrijf - Baggerdepot |
| Bedrijf - Loonbedrijf |
| Bedrijf - Mijnbouwlocatie |
| Bedrijf - Nutsvoorziening |
| Bos |
| Groen |
| Maatschappelijk |
| Maatschappelijk - Zorgboerderij |
| Natuur |
| Natuur - Waterrecreatief medegebruik |
| Recreatie - Dagrecreatie |
| Recreatie - Recreatiebedrijven |
| Recreatie - Recreatiewoning |
| Recreatie - Volkstuinen |
| Sport - Manege |
| Tuin |
| Verkeer - Fiets en voetpaden |
| Verkeer - Railverkeer |
| Verkeer - Wegverkeer |
| Water |
| Wonen |
| Wonen - Woonboerderij |
| Dubbelbestemmingen |
| Leiding - Gas |
| Leiding - Hoogspanning |
| Leiding - Hoogspanningsverbinding |
| Leiding - Riool |
| Leiding - Water |
| Waarde - Archeologie 1 |
| Waarde - Archeologie 2 |
| Waarde - Beschermd gezicht |
| Waarde - Cultuurhistorie Stinzen States Buitenplaatsen en Kloosters |
| Waarde - Cultuurhistorisch waardevolle lijnen |
| Waarde - Landschap verkaveling |
| Waarde - Reliëf |

| | |
|---|------------------------|
| Gebiedsaanduidingen | geluidzone - industrie |
| luchtvaartverkeerzone - invliegfunnel | |
| veiligheidszone - bevi | |
| veiligheidszone - gasdrukmeet- en regelstation | |
| veiligheidszone - lpg | |
| vrijwaringszone - dijk | |
| vrijwaringszone - molenbiotoop | |
| vrijwaringszone - radarverstoringgebied | |
| wetgevingzone - natura2000 | |
| Funciteaanduidingen | agrarisch bedrijf |
| aquaduct | |
| atelier | |
| autocircuit | |
| bedrijfswoning | |
| bedrijfswoning uitgesloten | |
| begraafplaats | |
| bouwbedrijf | |
| caravanstalling | |
| dagrecreatie | |
| dienstverlening | |
| ecologische verbindingzone | |
| evenemententerrein | |
| groen | |
| haven | |
| horeca | |
| hovenier | |
| ijsbaan | |
| intensieve veehouderij | |
| jachthaven | |
| kampeerterrain | |
| kantoor | |
| laad- en losplaats | |
| ligplaats | |
| manege | |
| ontsluiting | |
| openheid | |
| opslag | |
| paardenhouderij | |
| recreatiewoning | |
| rijbak | |
| schiphuis | |
| sluis | |
| specifieke vorm van agrarisch - gebied met hoog waterpeil | |
| specifieke vorm van agrarisch - gebruiksgericte paardenhouderij | |
| specifieke vorm van agrarisch - grasland | |
| specifieke vorm van agrarisch - kunstwerk | |

| | |
|--|--|
| Funciteaanduidingen (vervolg) | specifieke vorm van agrarisch - kwekerij |
| specifieke vorm van agrarisch - mestvergistingsinstallatie | |
| specifieke vorm van agrarisch - mestzak | |
| specifieke vorm van agrarisch - ongediertebestrijding | |
| specifieke vorm van agrarisch - veldschuur | |
| specifieke vorm van agrarisch - vogelkijkhut | |
| specifieke vorm van agrarisch - zonnepark | |
| specifieke vorm van bedrijf - agrarisch aanverwant bedrijf | |
| specifieke vorm van bedrijf - agrarisch verzorgend bedrijf | |
| specifieke vorm van bedrijf - beeldend kunstenaar | |
| specifieke vorm van bedrijf - beroepsvisser | |
| specifieke vorm van bedrijf - gasdrukmeet- en regelstation | |
| specifieke vorm van bedrijf - grond weg en waterbouwbedrijf | |
| specifieke vorm van bedrijf - grondmaterialen en baggerbedrijf | |
| specifieke vorm van bedrijf - kraanverhuurbedrijf | |
| specifieke vorm van bedrijf - loodgietersbedrijf | |
| specifieke vorm van bedrijf - loonbedrijf | |
| specifieke vorm van bedrijf - mechanisatie en/of constructiebedrijf | |
| specifieke vorm van bedrijf - metaalbedrijf | |
| specifieke vorm van bedrijf - scheepstimmerbedrijf | |
| specifieke vorm van bedrijf - schildersbedrijf | |
| specifieke vorm van bedrijf - stortsteenopslag | |
| specifieke vorm van bedrijf - windmotor | |
| specifieke vorm van dienstverlening - dierenartsenpraktijk | |
| specifieke vorm van horeca - theeschenkerij | |
| specifieke vorm van horeca - theetuin | |
| specifieke vorm van natuur - toiletgebouw | |
| specifieke vorm van natuur - vogelkijkhut | |
| specifieke vorm van recreatie - Marrekriteplaats met kampeermogelijkheid | |
| specifieke vorm van recreatie - boomhut | |
| specifieke vorm van recreatie - camperplaats | |
| specifieke vorm van recreatie - elfstedentochtcamping | |
| specifieke vorm van recreatie - groepsaccommodatie | |
| specifieke vorm van recreatie - groepskampeerterrain | |
| specifieke vorm van recreatie - kanoverhuur | |
| specifieke vorm van recreatie - kapel | |
| specifieke vorm van recreatie - kleinschalig kampeerterrain | |
| specifieke vorm van recreatie - recreatieappartement | |
| specifieke vorm van recreatie - stacaravans toegestaan | |
| specifieke vorm van recreatie - trekkershutten | |
| specifieke vorm van verkeer - parkeren t.b.v. autocrosssterrein | |
| specifieke vorm van verkeer - snellaadstation | |
| specifieke vorm van water - recreatie-ark | |
| specifieke vorm van wonen - architectenbureau | |
| specifieke vorm van wonen - hondenspension | |
| specifieke vorm van wonen - kangoeroewoning | |
| specifieke vorm van wonen - parkeerterrein voor vrachtwagens | |

| | |
|--|---|
| Funciteaanduidingen (vervolg) | specifieke vorm van wonen - plattelandswoning |
| specifieke vorm van wonen - recreatief medegebruik | |
| specifieke vorm van wonen - tweede bedrijfswoning | |
| transportbedrijf | |
| verkooppunt motorbrandstoffen met lpg | |
| verkooppunt motorbrandstoffen zonder lpg | |
| vulpunt lpg | |
| windturbine | |
| wonen uitgesloten | |
| woonschepenligplaats | |
| zorgboerderij | |
| Bouwwvlak | bouwwvlak |
| Bouwaanduidingen | bijgebouwen |
| karakteristiek | |
| specifieke bouwaanduiding - afwijkende bouwhoogte | |
| specifieke bouwaanduiding - monument | |
| Maatvoeringaanduidingen | maatvoeringsvlak |
| maximum bouwhoogte (m) | |
| maximum aantal wooneenheden | |
| aantal recreatie appartementen | |
| maximum aantal bedrijfswoningen | |
| Figuren | relatie |

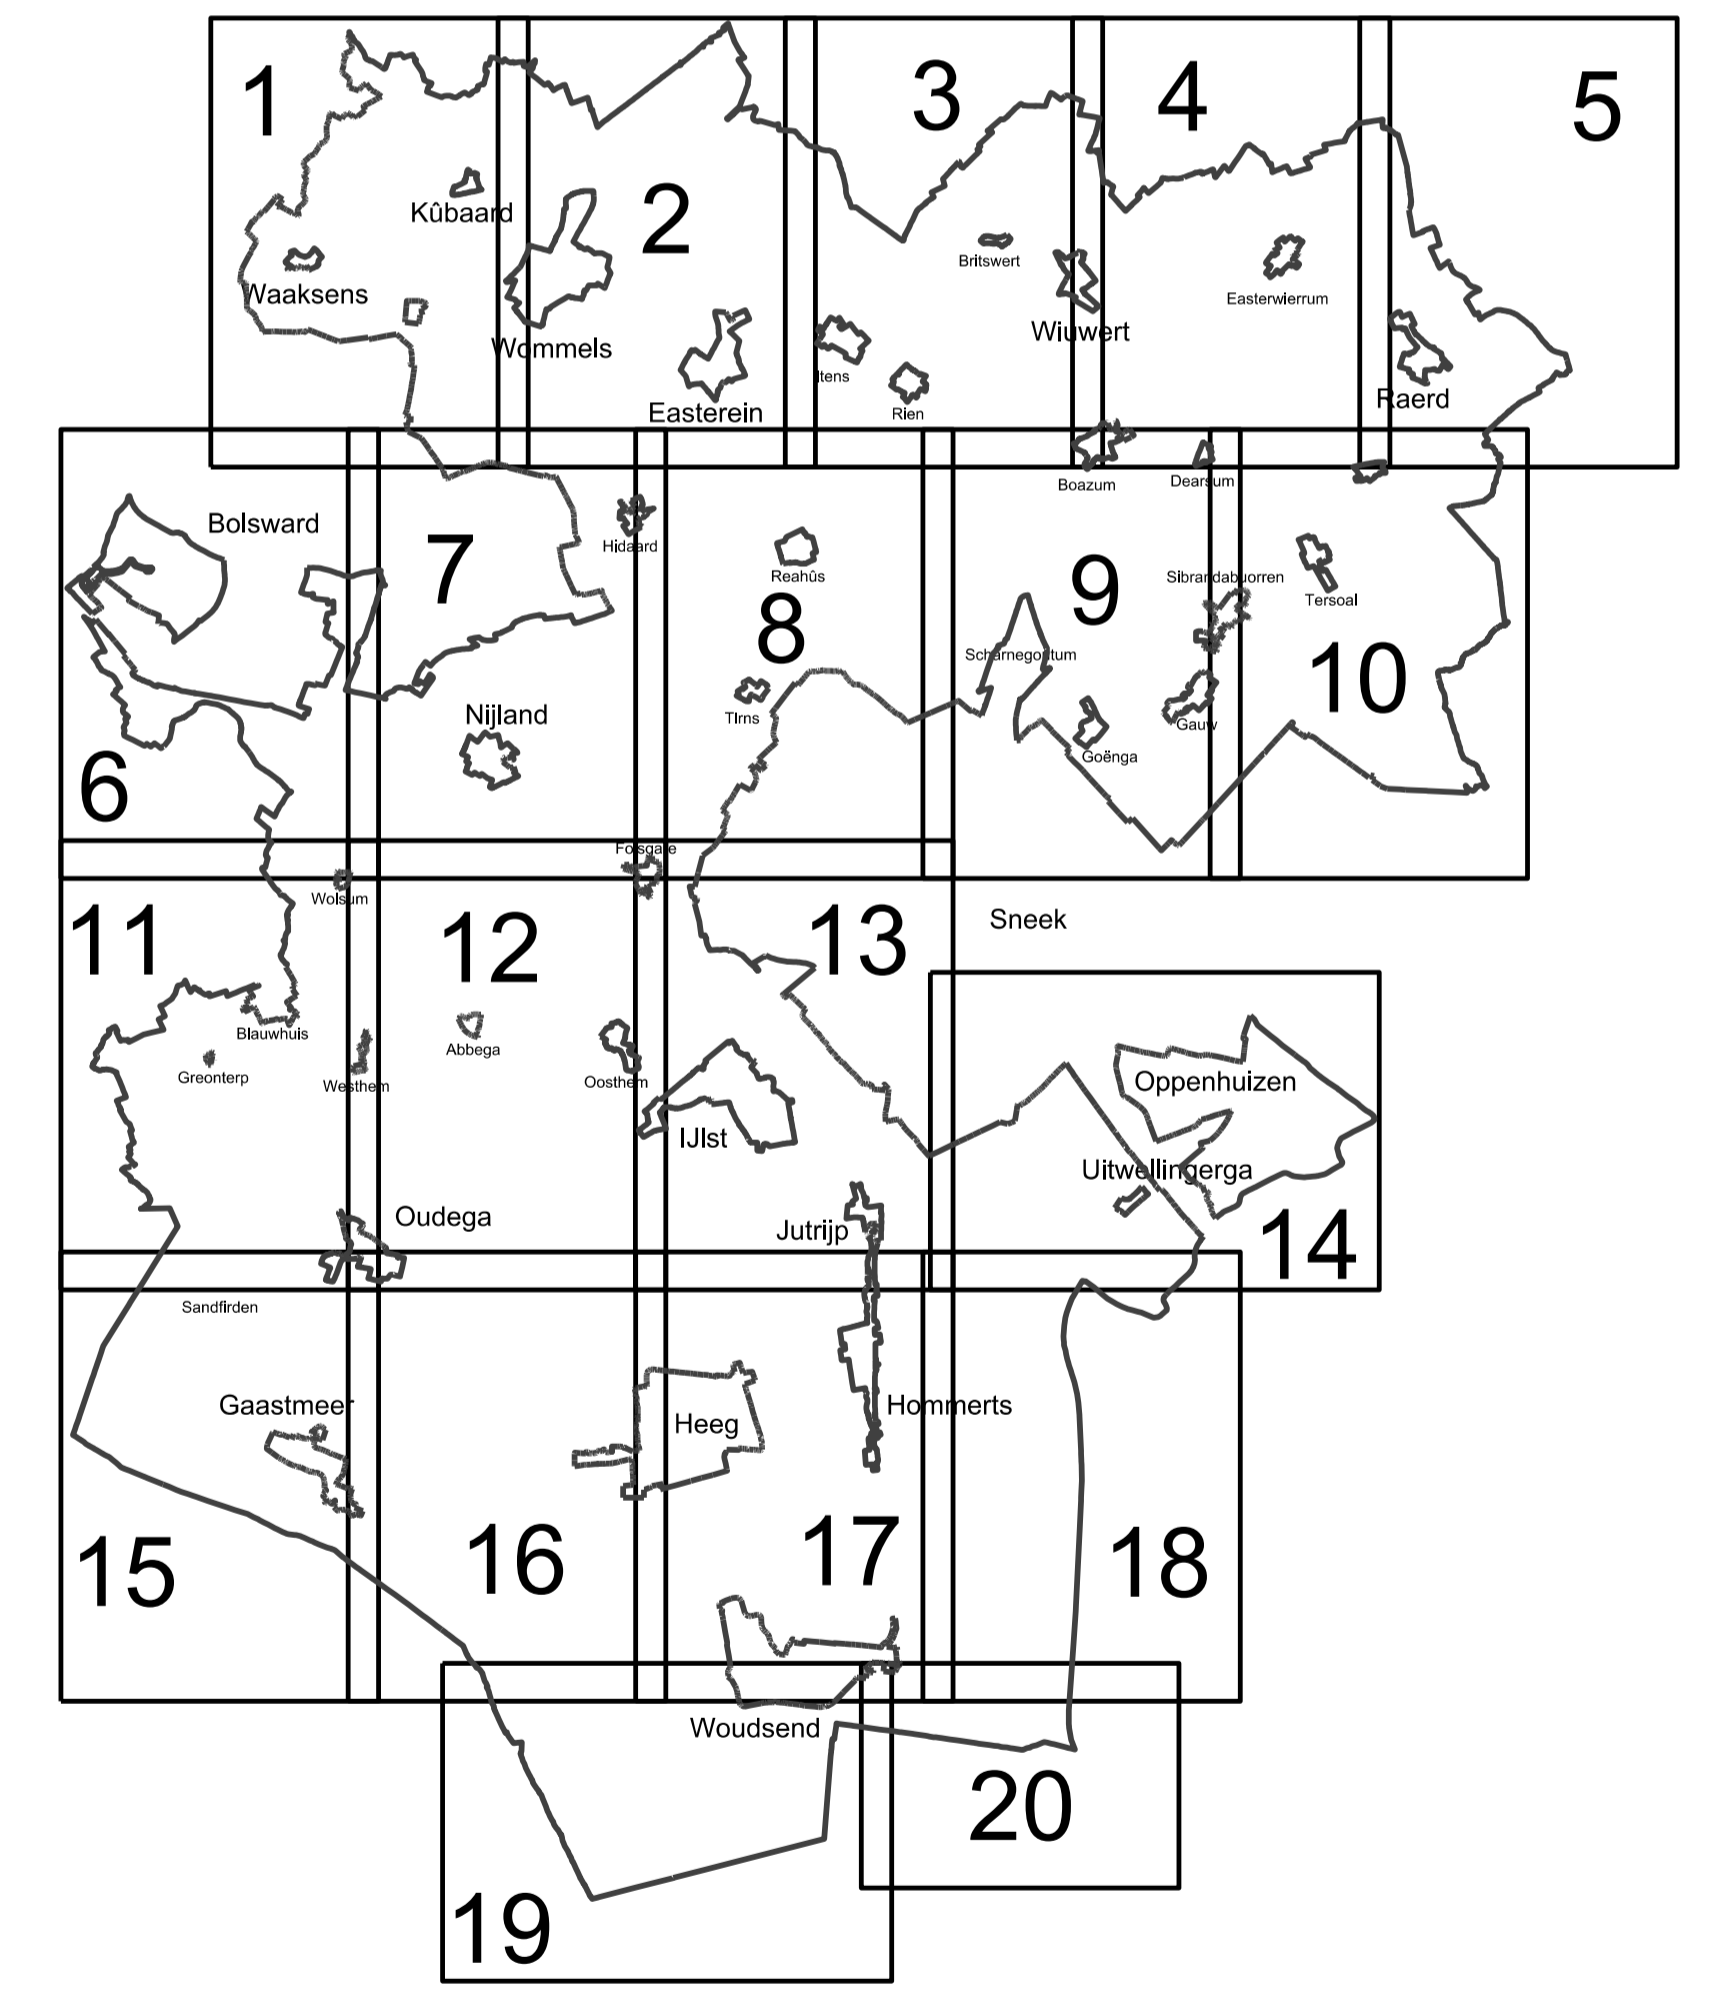

| | |
|--|-------------------------------|
| NL.IMRO.1900.2022BPGBSWFII-ontw | GET: S. van der Laag |
| PROJECT: Bestemmingsplan Buitengebied Súdwest-Fryslân II | STATUS: VASTGESTELD |
| ONDERDEEL: VERBEELDING (Legende en bladindeling) | ONTWERP: 16 mei 2023 |
| | VOORONTWERP: 25 augustus 2022 |
| | CONCEPT: 14 april 2020 |
| | TEAM: ROEZ |
| | DOMEIN: RUIMTE |
| GEMEENTE Súdwest-Fryslân | SCHAAL: 1:5000 |
| POSTBUS 10.000 8600 HA SNEEK | FORMAAT: A1 |
| TEL. 0515-489000 | TEK.NR.: 00 |
| info@gemeentesudwestfryslan.nl | |