


DETAIL TEKENING

Betonnen plaat t.p.v. kraanopstelplaats WT5

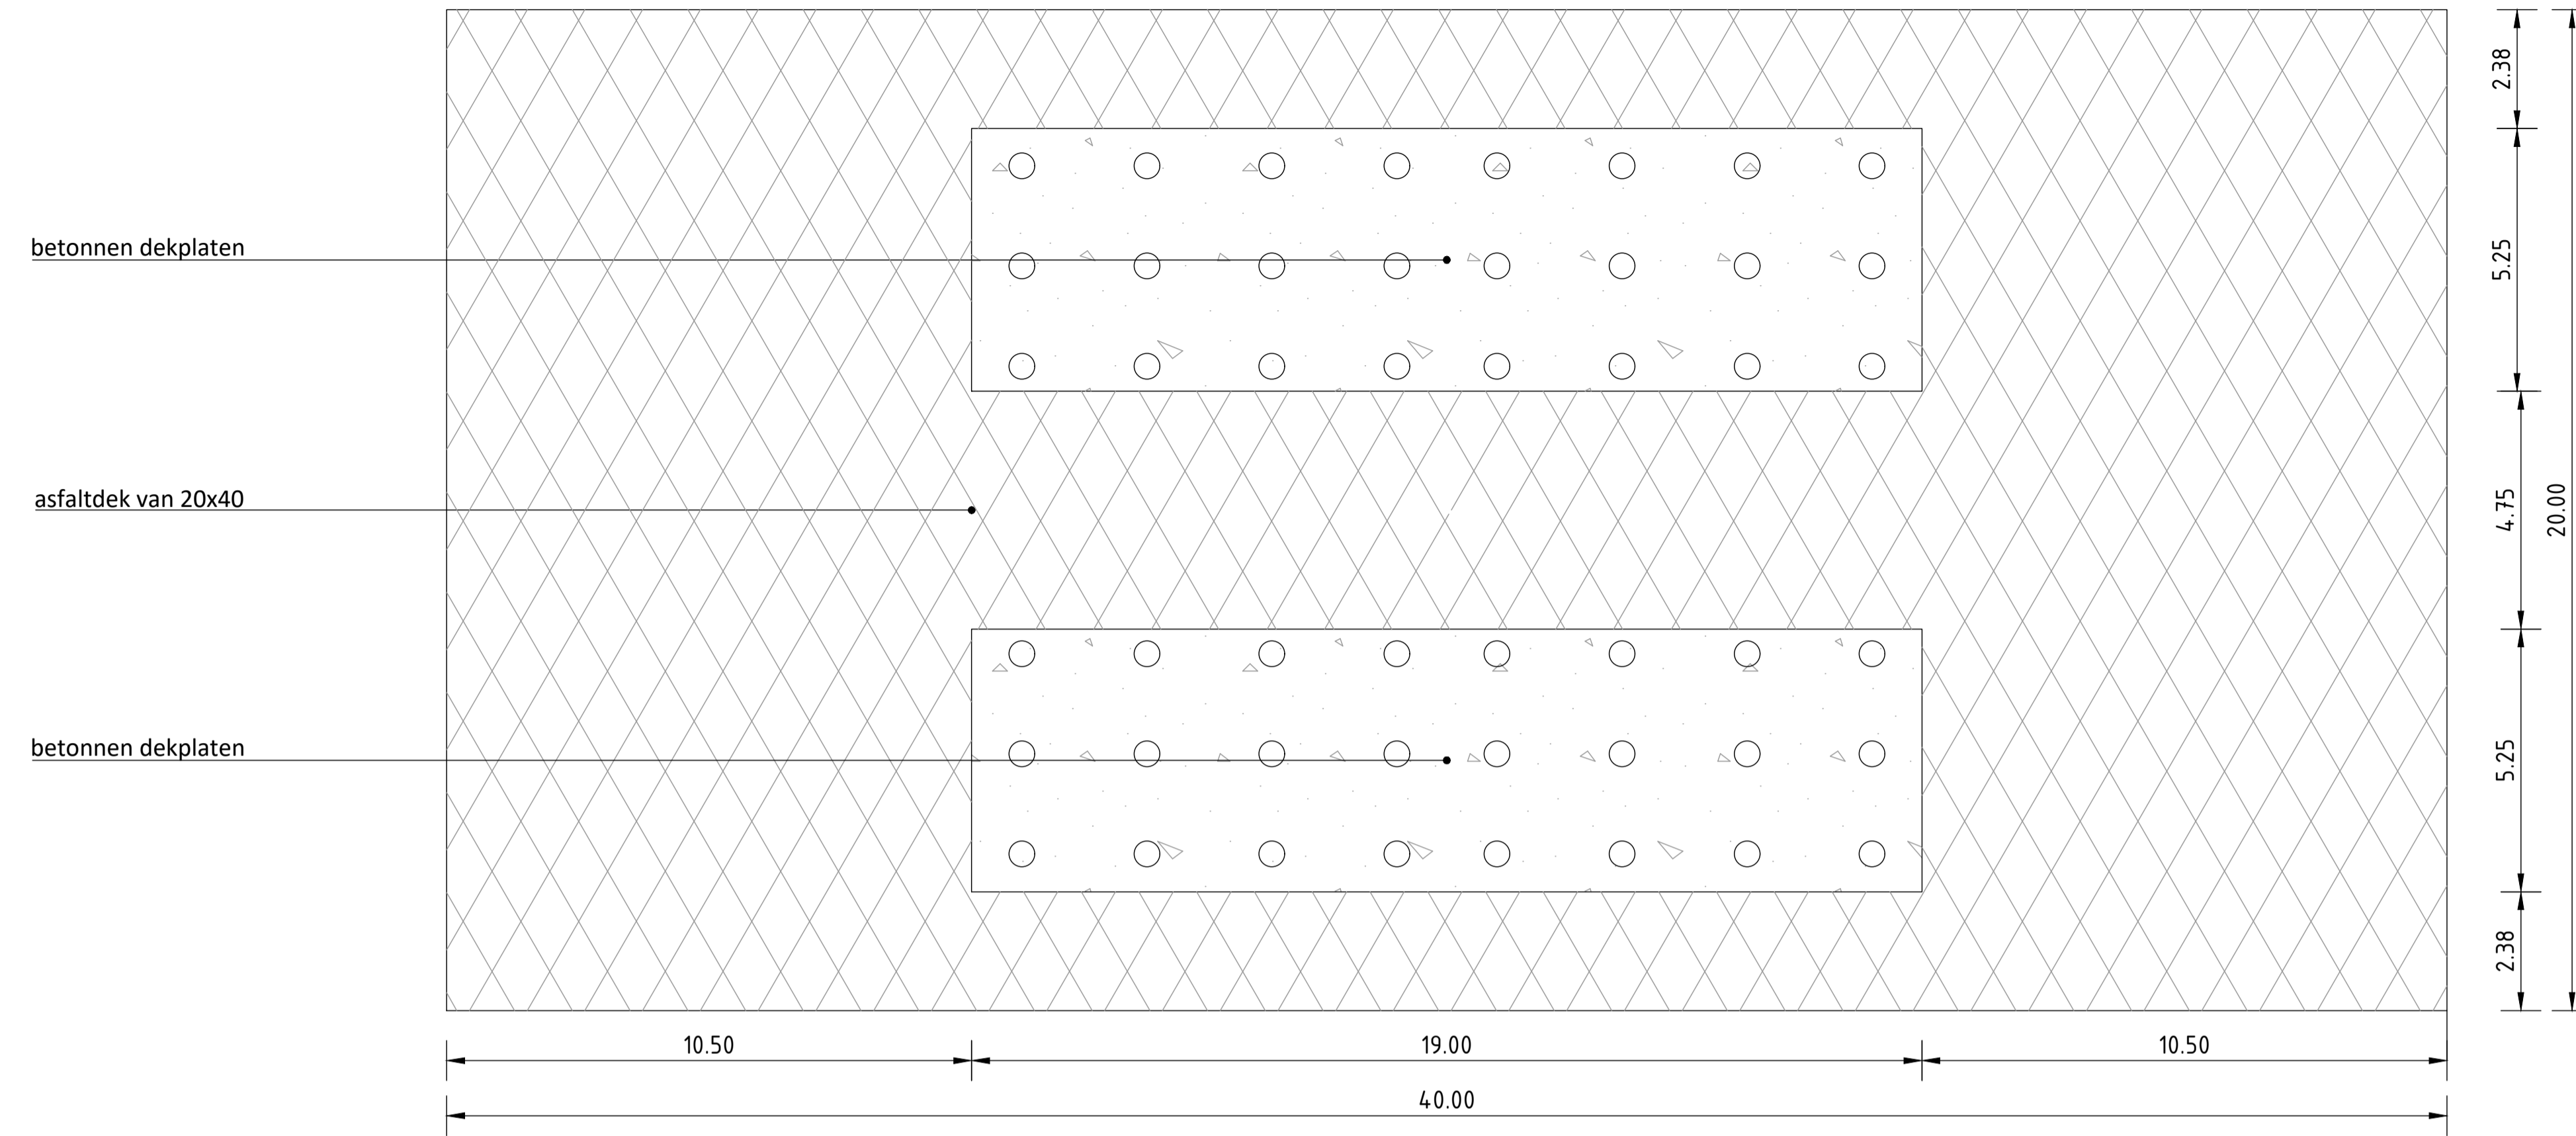


Bovenaanzicht

schaal 1 : 100


DWARSDOORSNEDE

Betonnen plaat t.p.v. kraanopstelplaats WT5

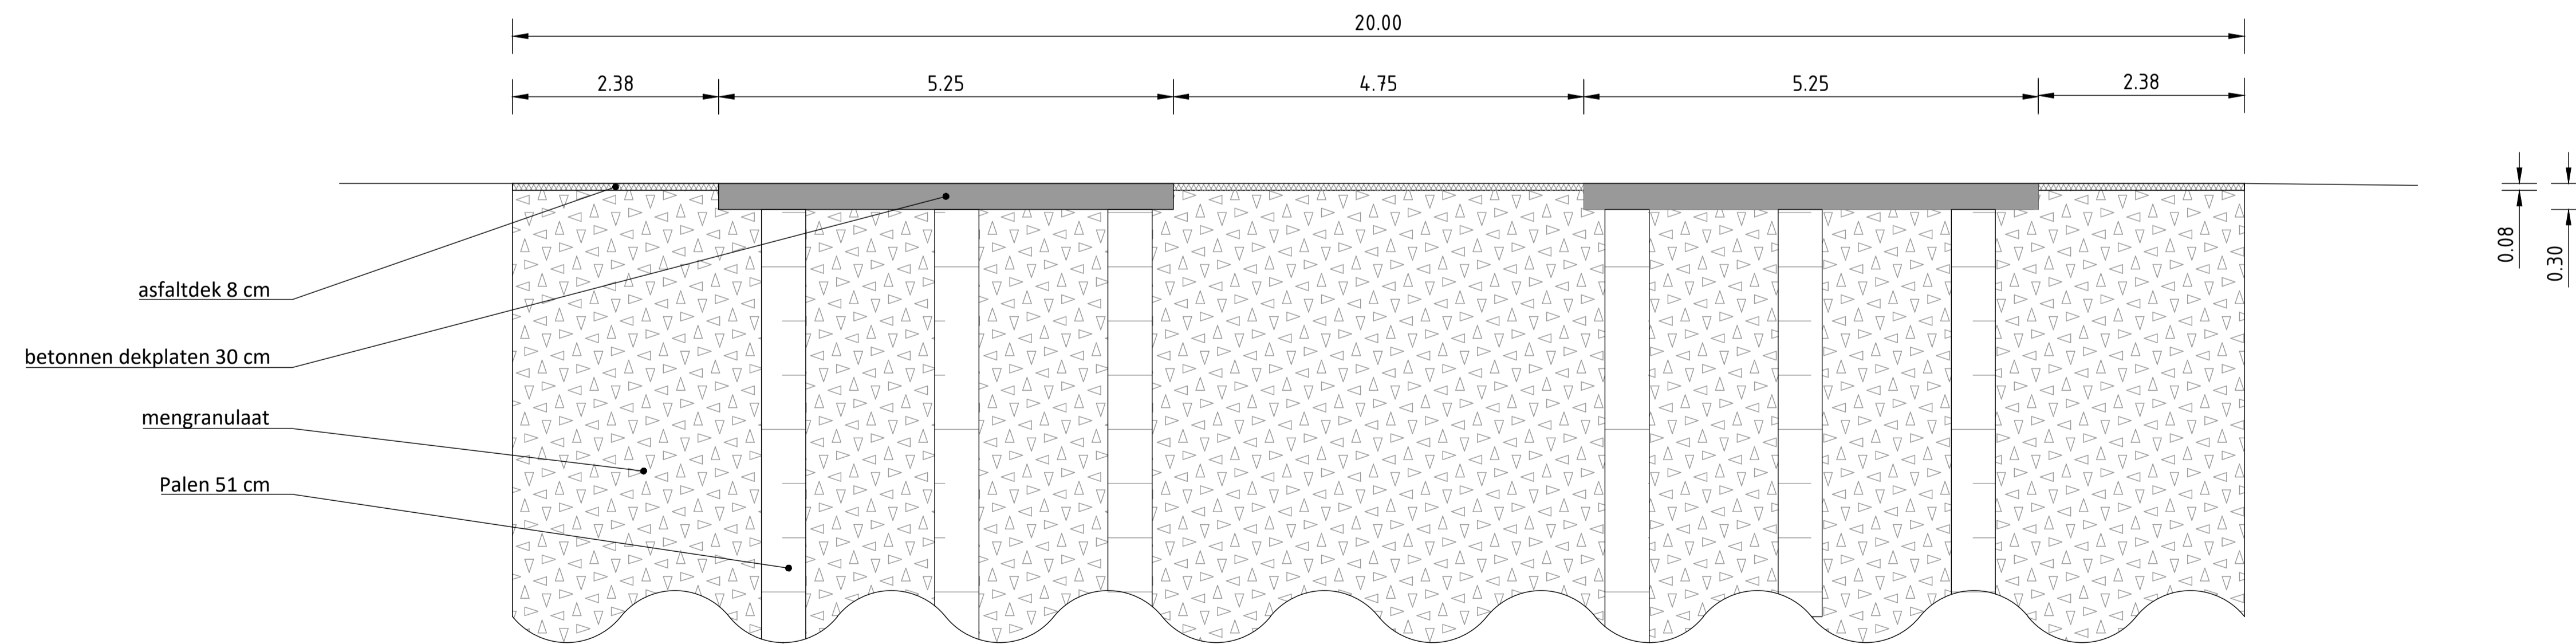

Dwarsdoorsnede

schaal 1 : 50

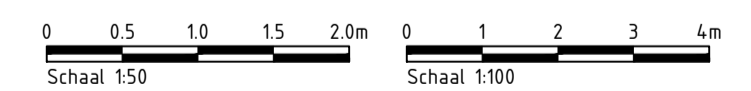

Maten in meters en materiaalmaten in millimeters, tenzij anders vermeld.
Peilmaten in meters t.o.v. N.A.P.

	0	0.5	1.0	1.5	2.0	0	1	2	3	4
	Schaal 1:50					Schaal 1:100				
Projectnummer: 22301283 Tekeningnummer: OT-101 Schaal: div. Formaat: A1 Blad: 01 van 01 CONCEPT										
Opdrachtgever: HVC Onderdeel: Overzichtstekening kraanopstelplaats										
Zie ook: 8 9150 AC LEEK Postbus 238 9150 AC LEEK 0544 55 24 20 info@mug.nl www.mug.nl										