



zijaanzicht
schaal 1 : 50

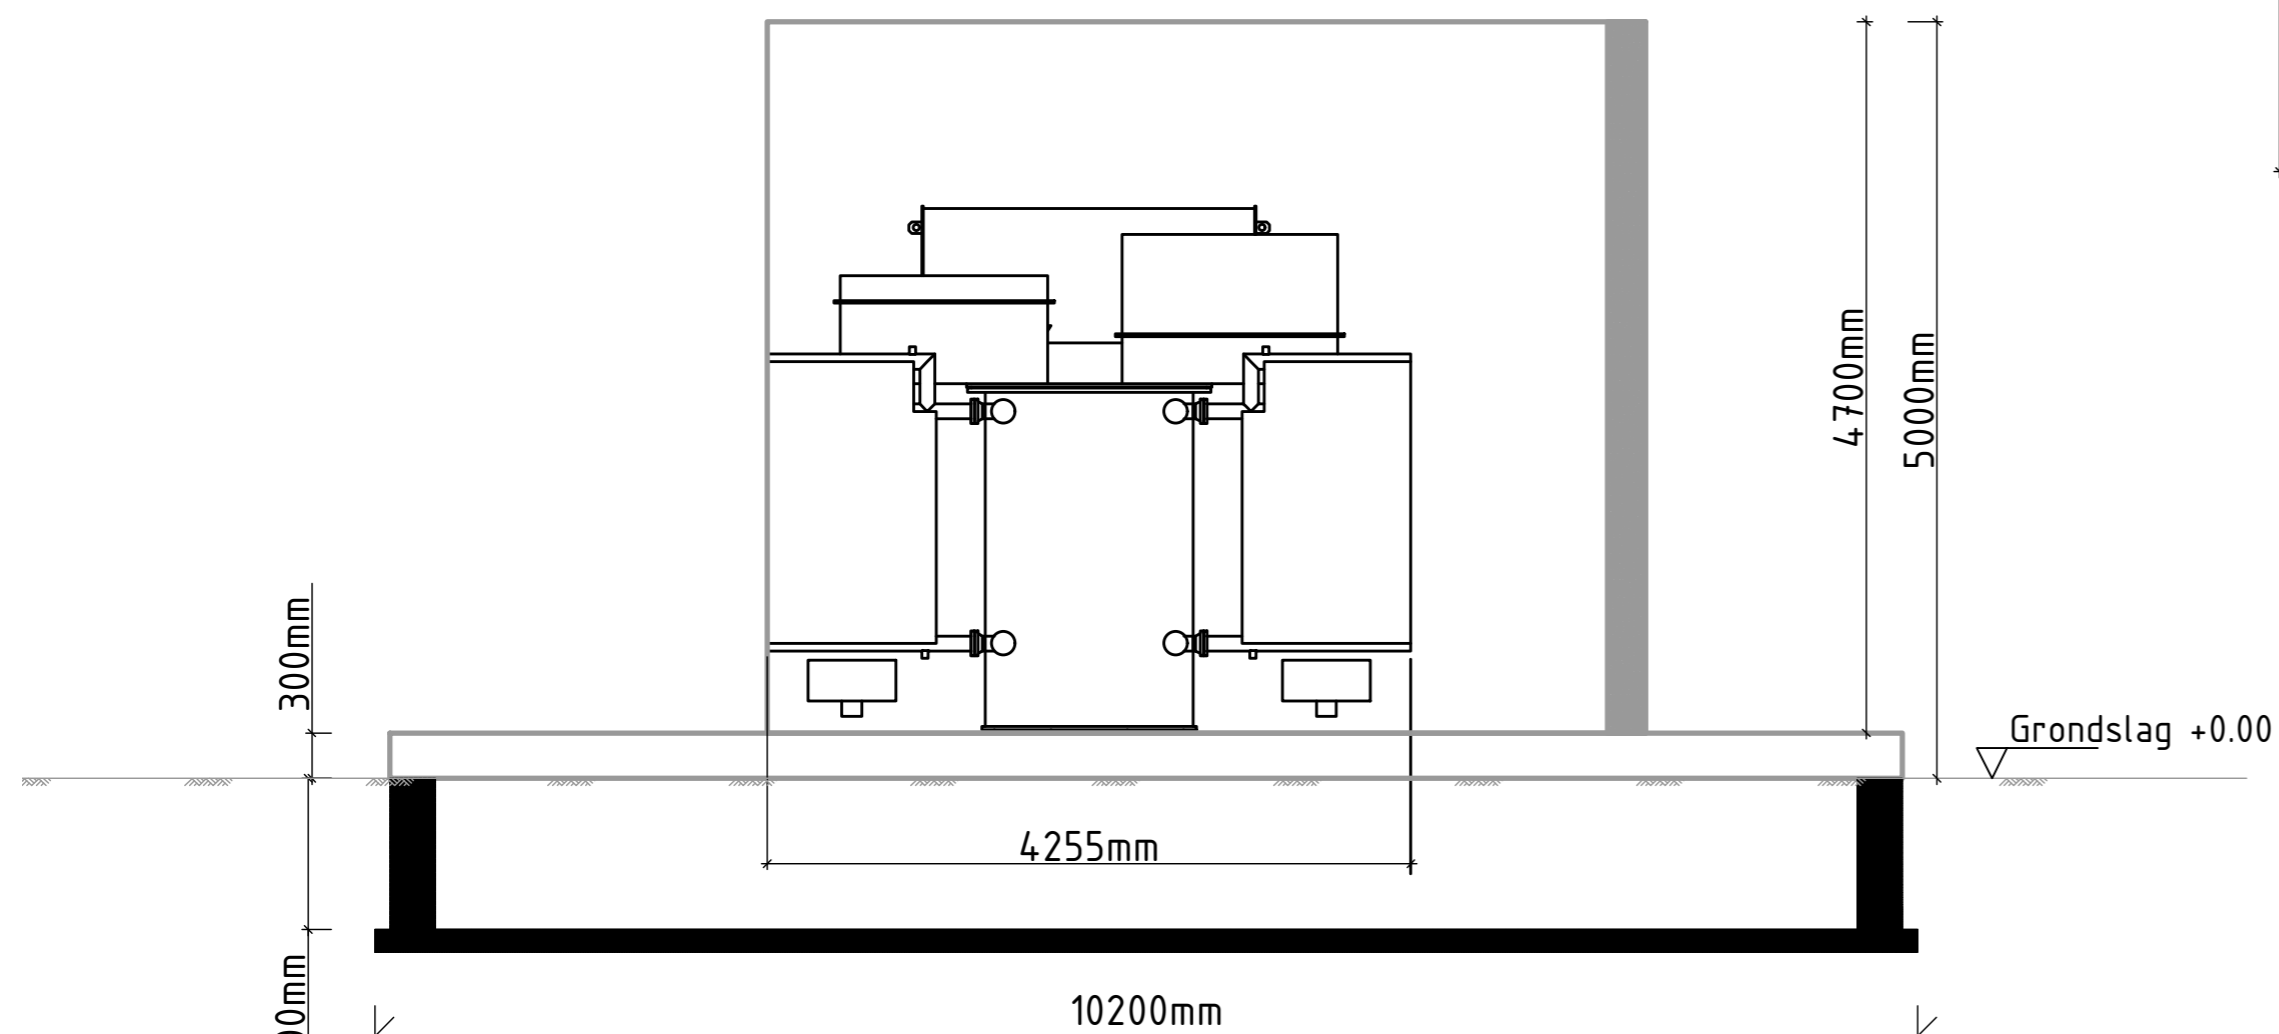


indicatieve doorsnede
schaal 1 : 50

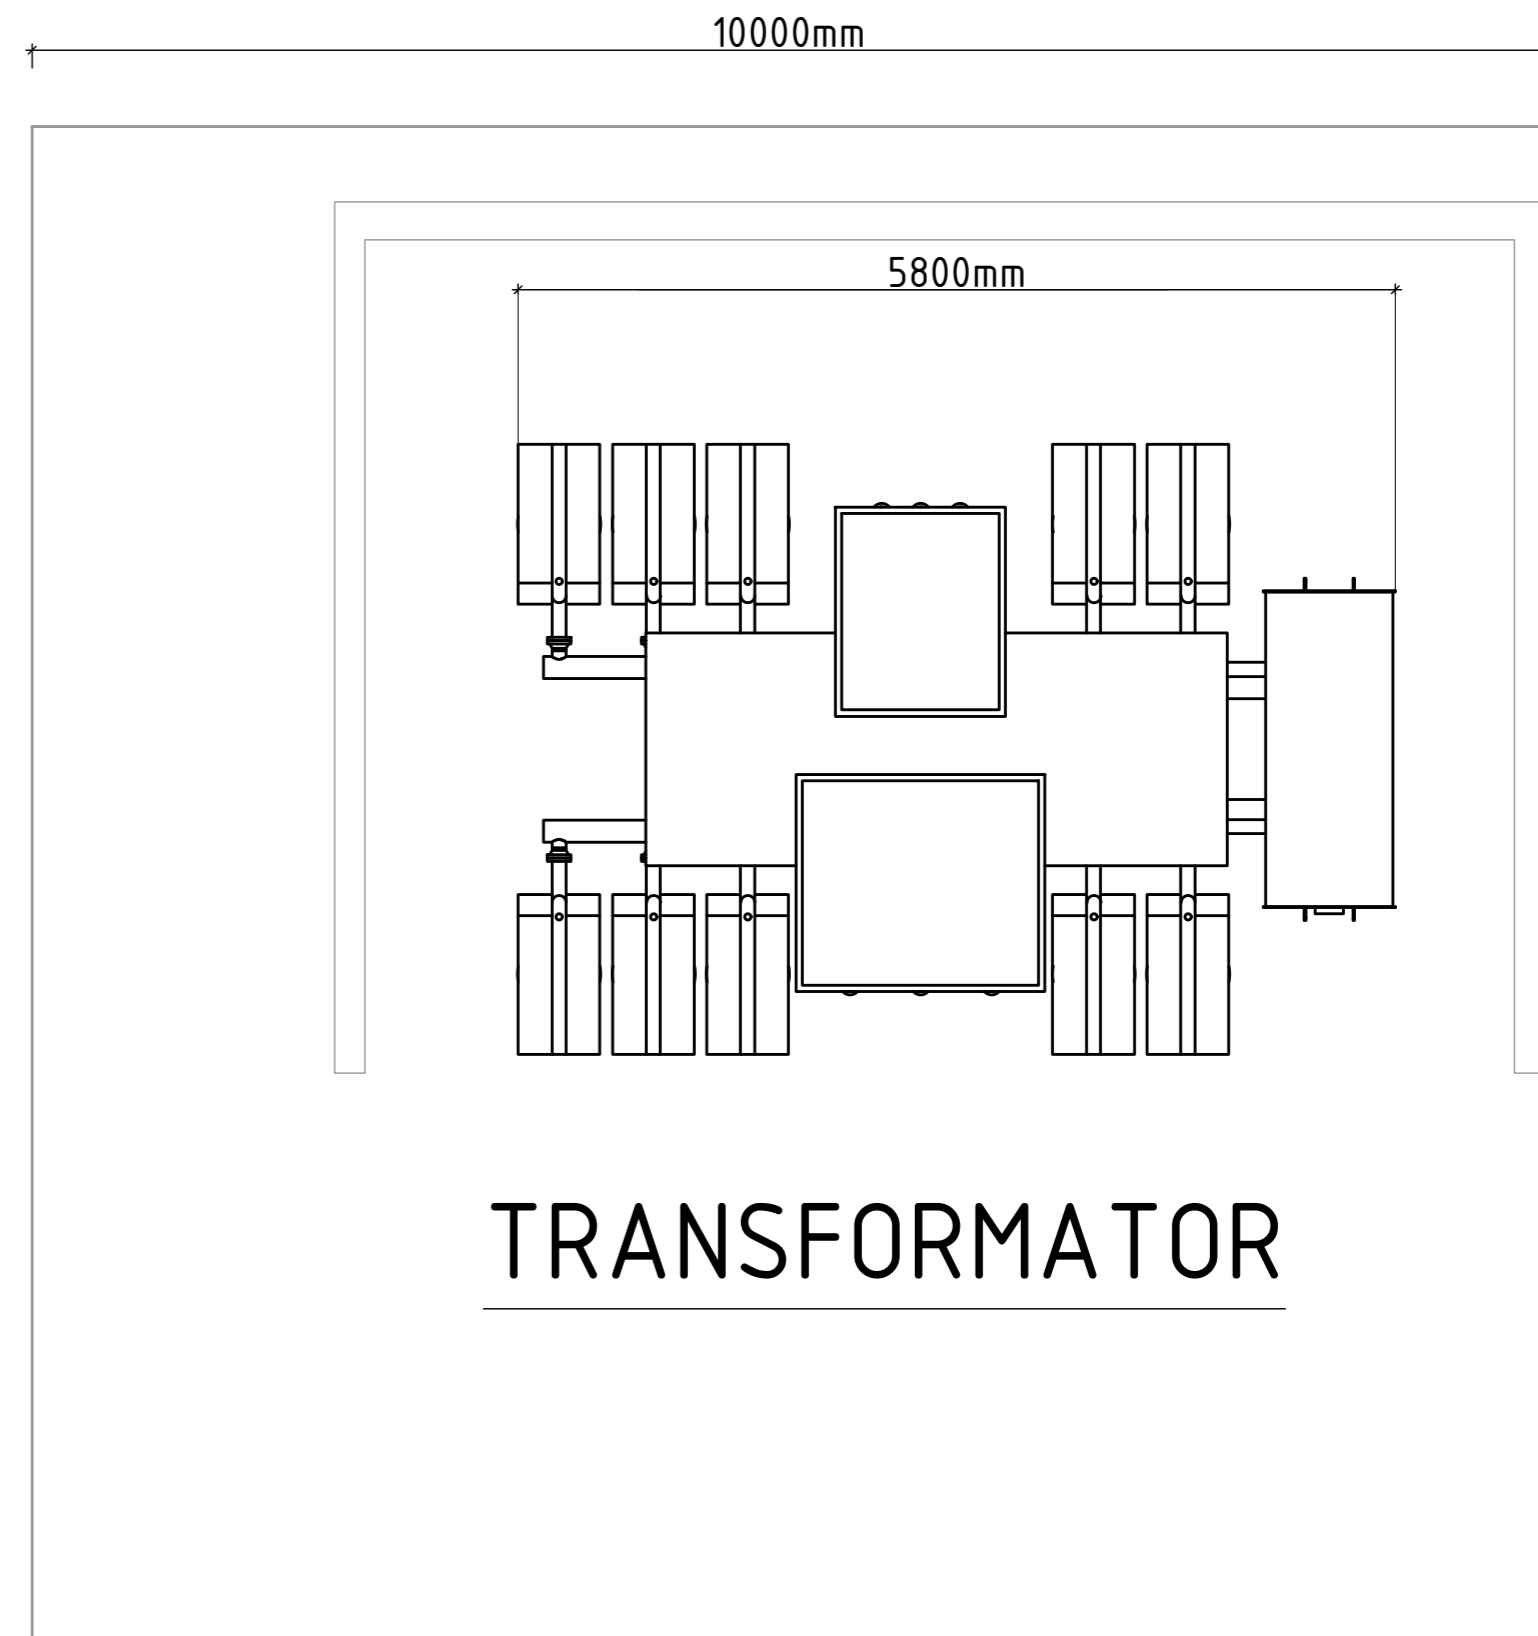

TRANSFORMATOR

bovenaanzicht
schaal 1 : 50

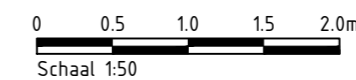

Maten in meters en materiaalmaten in millimeters, tenzij anders vermeld.
Peilmaten in meters t.o.v. N.A.P.



Zernikelaan 8
9351 VA LEEK
Postbus 136
9350 AC LEEK
0594 55 24 20
info@mug.nl
www.mug.nl

Wijz.	Get.	Geç.	Omschrijving	Datum
0	Adu	-	Eerste uitgave	17-10-2022
Project:				Projectnummer: 22301283
Inmeting windturbines				Tekeningnummer: OT-103
Windpark Brielse Maasdijk				Schaal: 1:50
Opdrachtgever:				Formaat: A2
HVC				Blad: 01 van 01
Onderdeel:				concept
transformator				
SCHETS/CONCEPT				