


Sleufprofiel

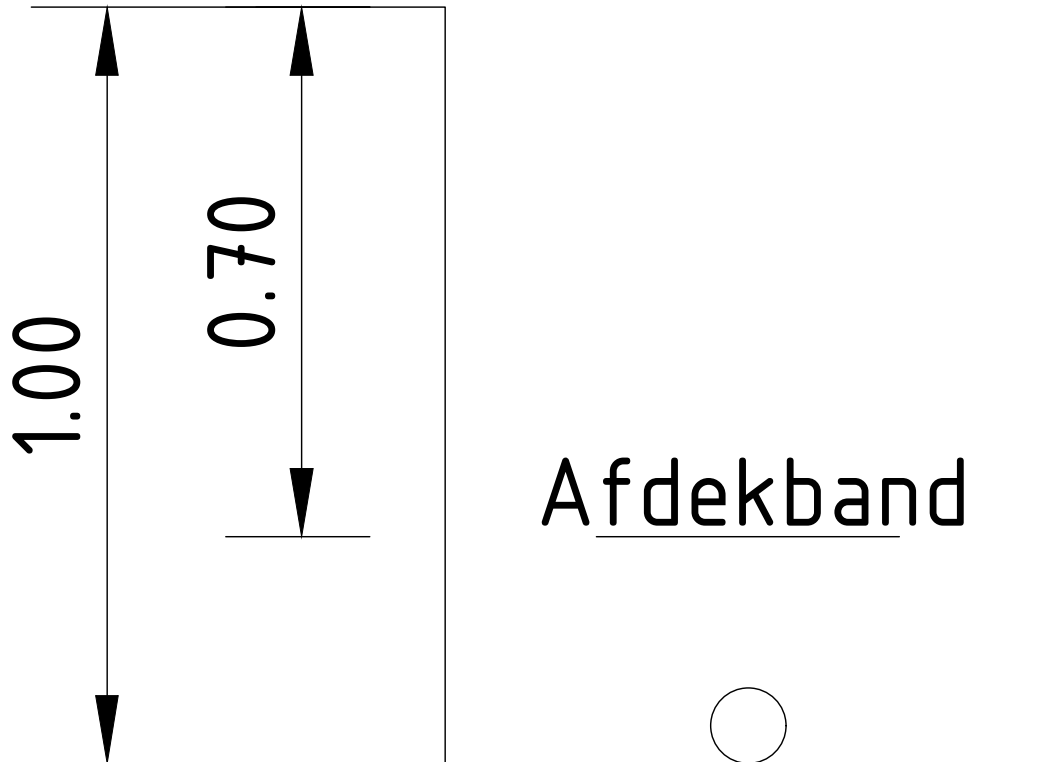

0 0.1 0.2 0.3 0.4m

Schaal 1:10

Maten in meters en materiaalmaten in millimeters, tenzij anders vermeld.
Peilmaten in meters t.o.v. N.A.P.



Zernikelaan 8
9351 VA LEEK

Postbus 136
9350 AC LEEK

0594 55 24 20
info@mug.nl
www.mug.nl

0	PdH	RDo	Eerste uitgave	19-10-2022
Wijz.	Get.	Gec.	Omschrijving	Datum
Project:				Projectnummer: 22301283
Dwarsprofiel				Tekeningnummer: 01_OT-101
Windpark Brielse Maasdijk				Schaal: 1:10
Opdrachtgever:				Formaat: A4
HVC				Blad: 01 van 01
Onderdeel:				CONCEPT
Schetsontwerp				

PRAKTISCHE DENKERS
www.praaktische-denkers.nl