

Bijlage D Overzichtstekeningen informatie Bodemloket


Legenda

Tracetype

- Sleufloos
- Veldstrekking
- Buffer Grond 50 meter
- Buffer grondwater 300 meter


Voortgang onderzoek

- Saneringsactiviteit
- Voldoende onderzocht/gesaneerd
- Onderzoek uitvoeren
- Historie bekend
- Gegevens aanwezig, status onbekend

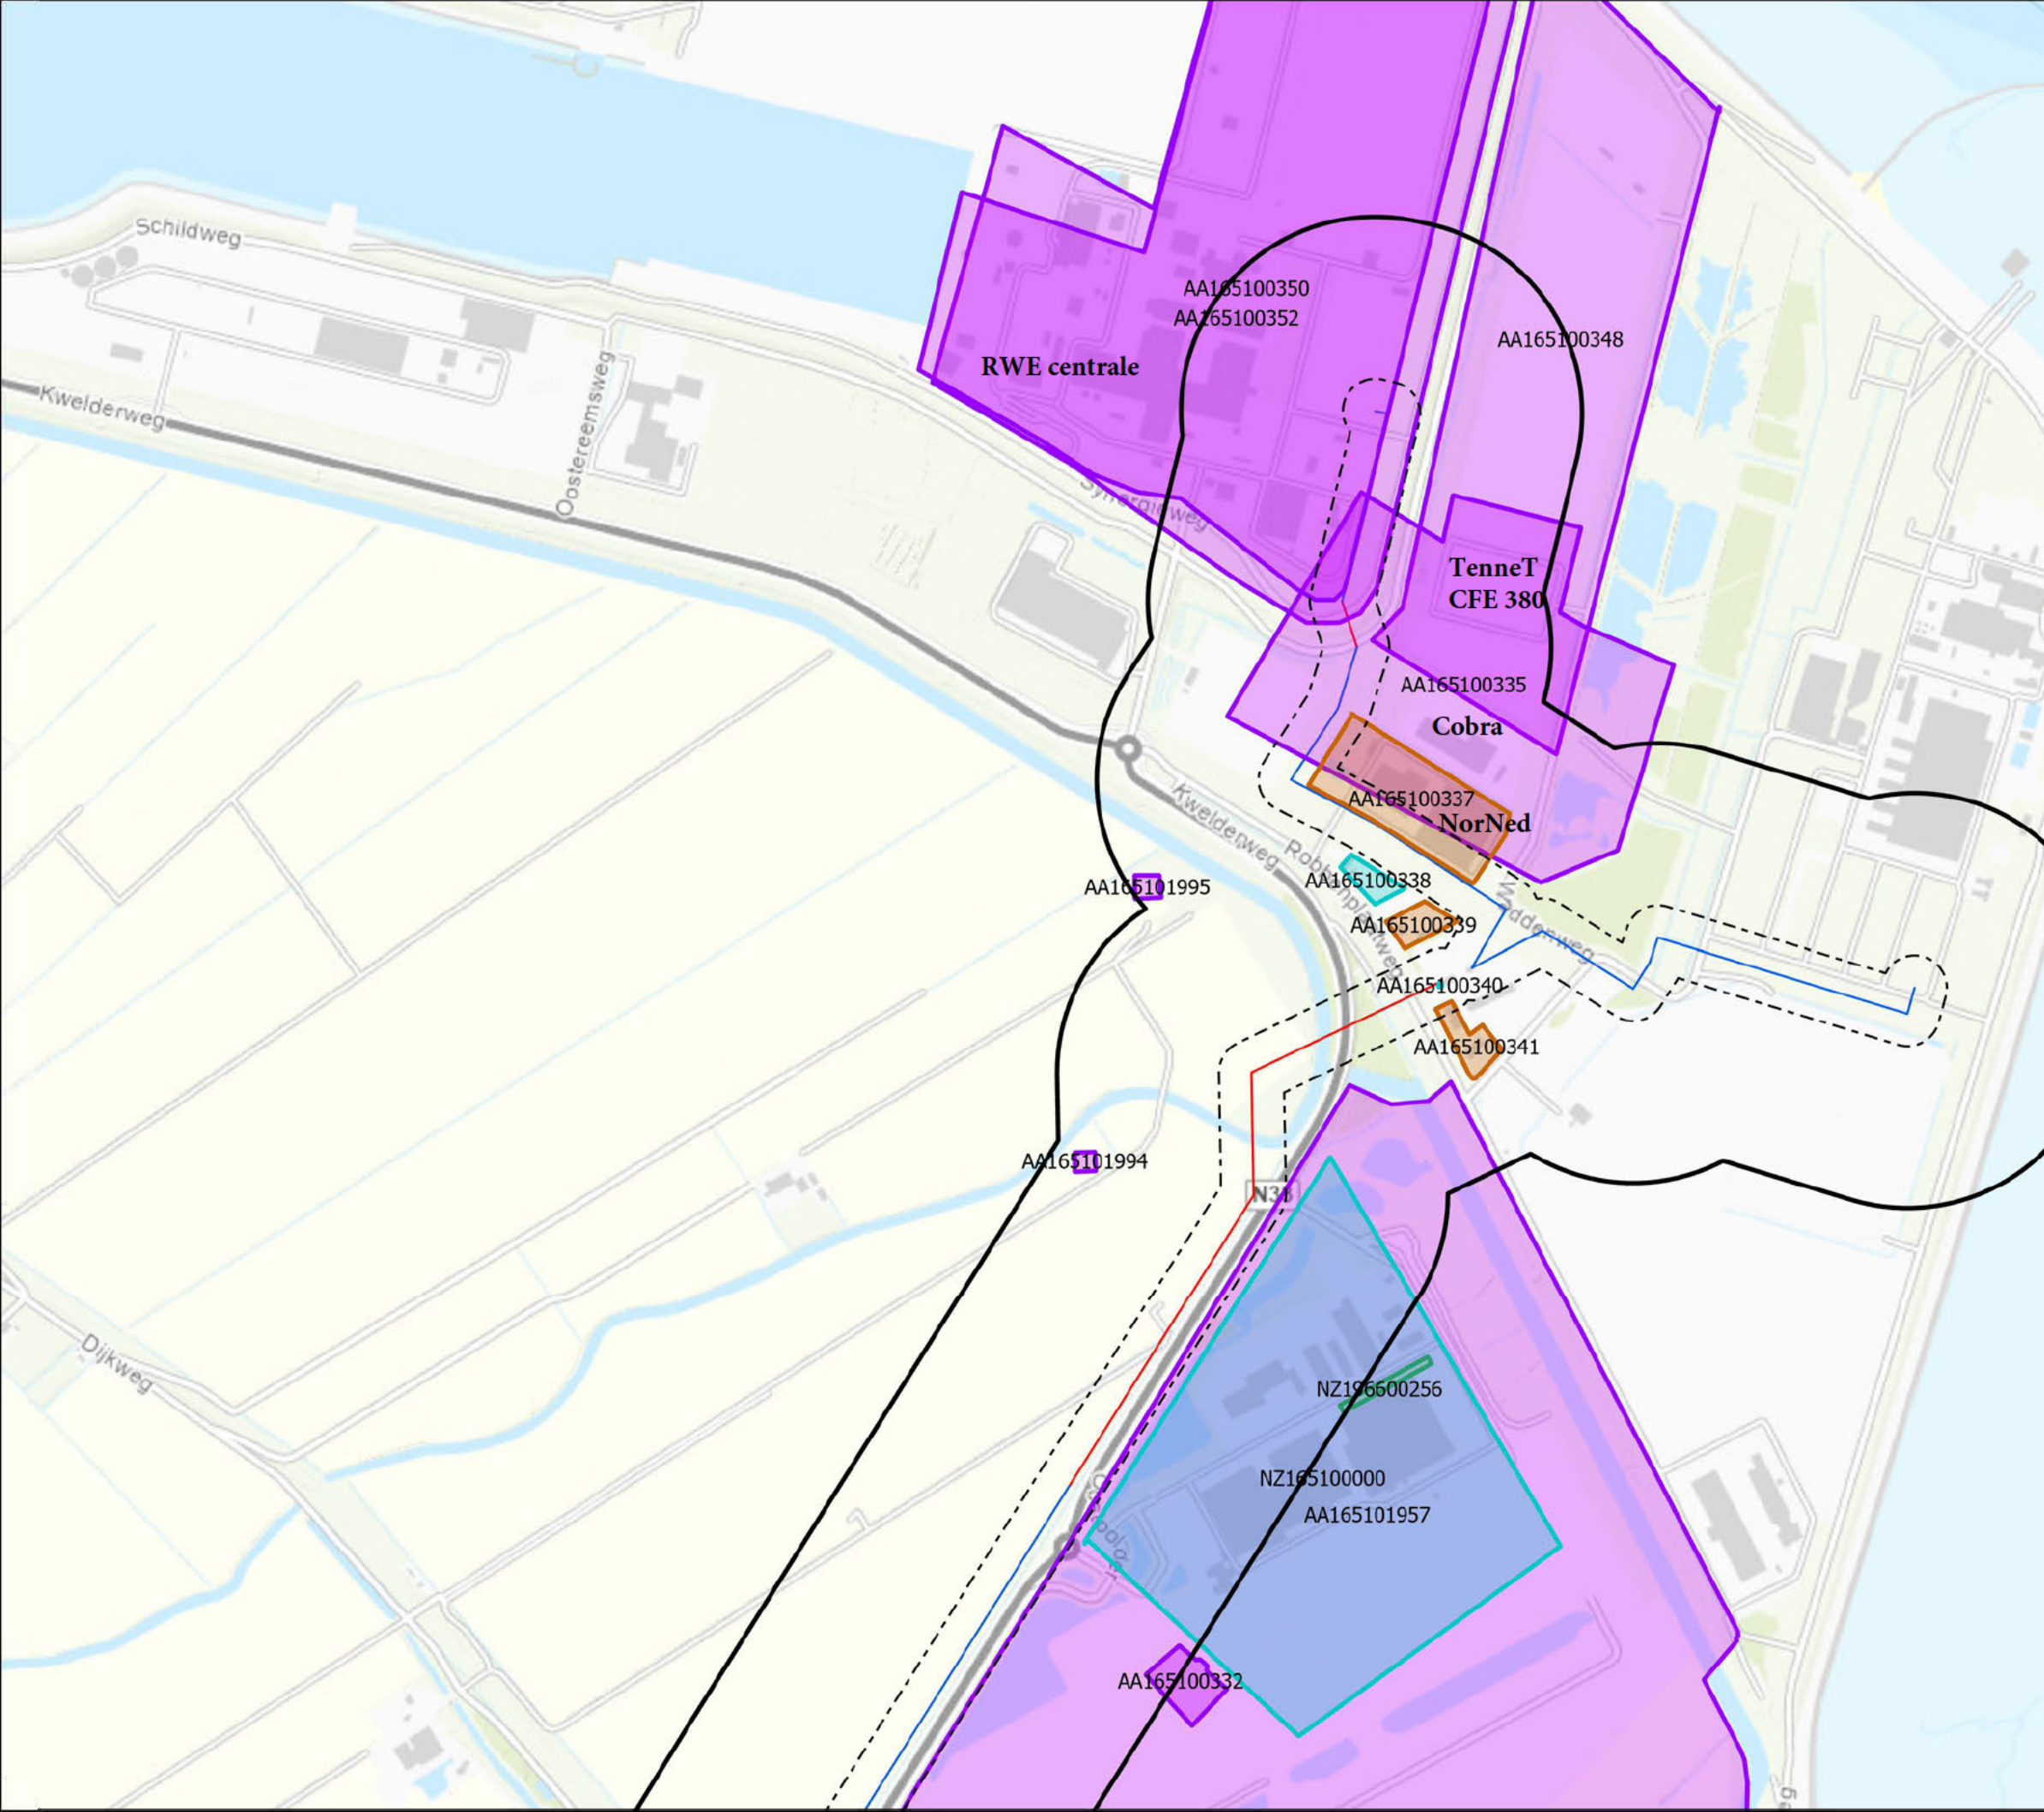

Opdrachtgever:
N.V. Nederlandse Gasunie
ARCADIS Design & Consultancy
for natural and built assets

datum: 04-12-2022
schaal (A3): 1:10.000
tekenaar:
projectleider:

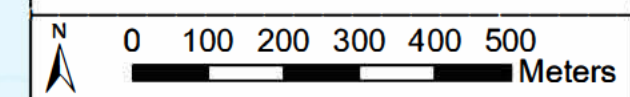

projectnummer 30133275	Tekening 1	Versie 3
---------------------------	---------------	-------------

Waterstofnetwerk Noord-Nederland

Informatie bodemloket

Tracédeel Eemshaven-Tjuchem-Delfzijl

Legenda

Tracetype

- Sleufloos
- Veldstrekking
- Buffer Grond 50 meter
- Buffer grondwater 300 meter

Voortgang onderzoek

- Saneringsactiviteit
- Voldoende onderzocht/gesaneerd
- Onderzoek uitvoeren
- Historie bekend
- Gegevens aanwezig, status onbekend




Oprichtgever:
N.V. Nederlandse Gasunie



datum: 04-12-2022
schaal (A3): 1:10.000
tekenaar:
projectleider:



projectnummer 30133275 Tekening 2 Versie 3

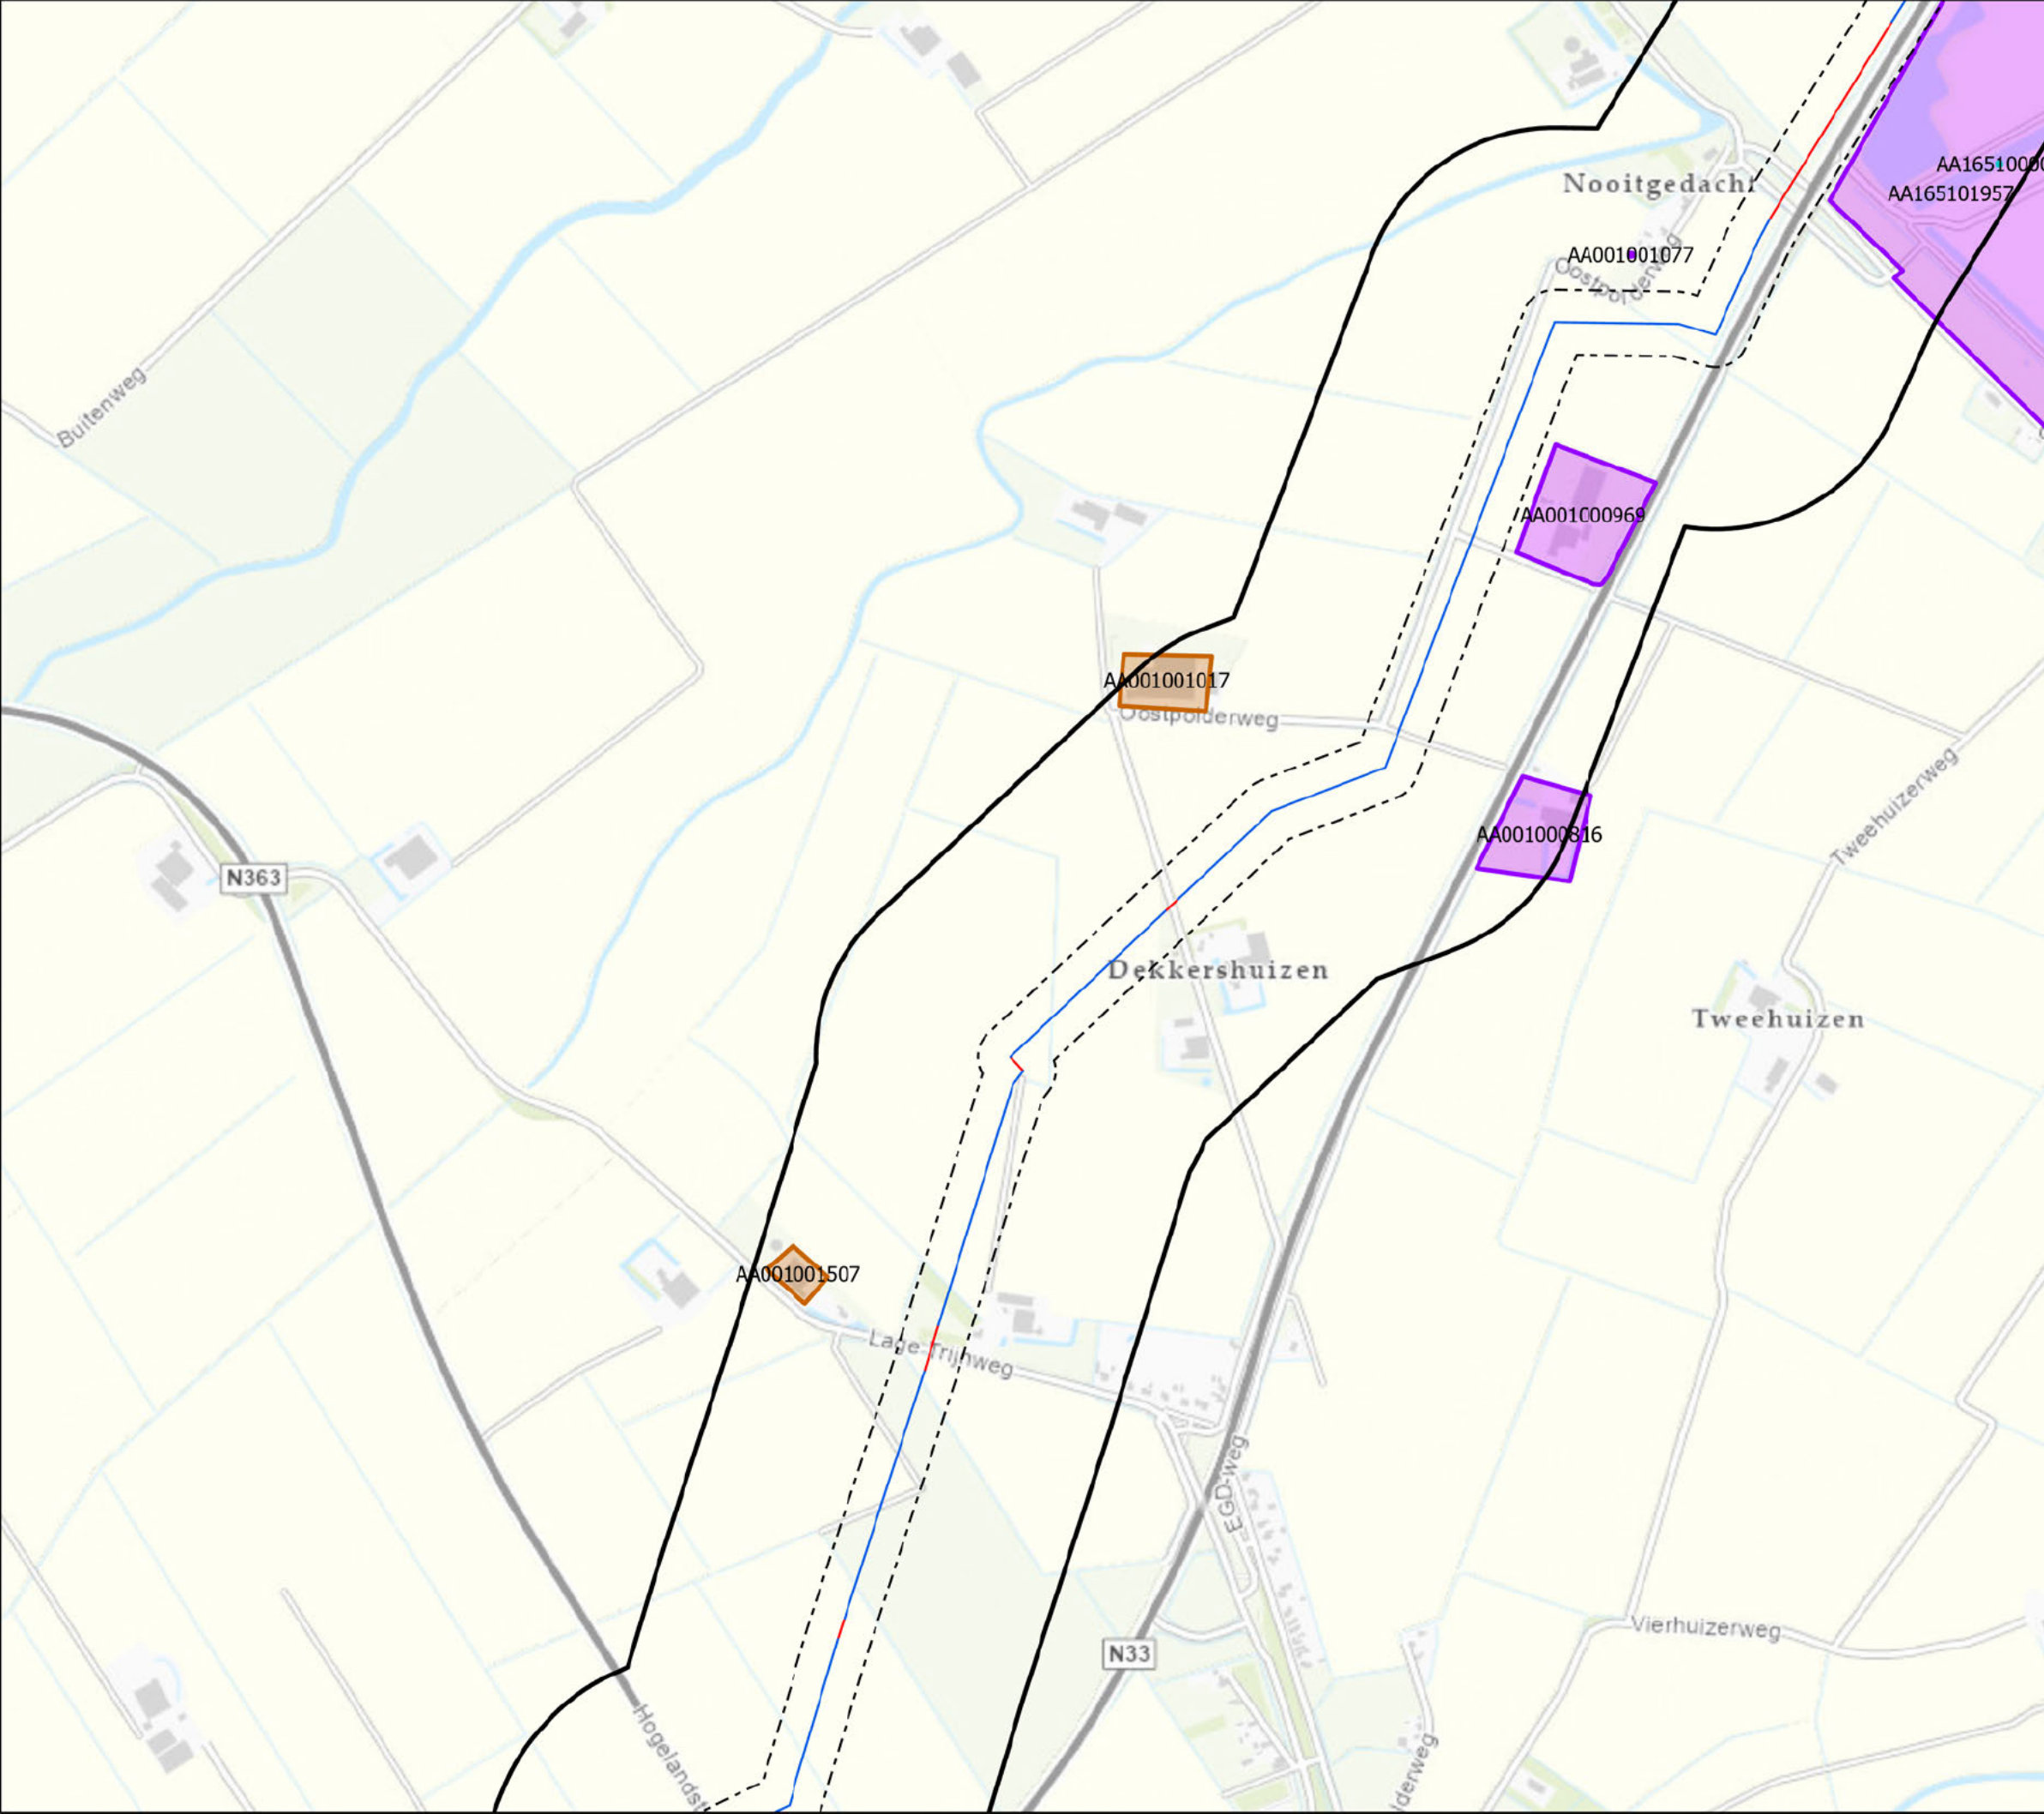





Waterstofnetwerk Noord-Nederland
 Informatie bodemloket




Tracédeel Eemshaven-Tjuchem-Delfzijl

Legenda

Tracetype

-  Sleufloos
-  Veldstrekking
-  Buffer Grond 50 meter
-  Buffer grondwater 300 meter

Voortgang onderzoek


-  Saneringsactiviteit
-  Voldoende onderzocht/gesaneerd
-  Onderzoek uitvoeren
-  Historie bekend
-  Gegevens aanwezig, status onbekend




Oprichtgever:
 N.V. Nederlandse Gasunie



datum: 04-12-2022
 schaal (A3): 1:10.000
 tekenaar:
 projectleider:

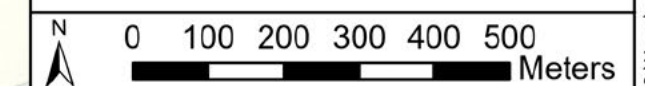

projectnummer 30133275	Tekening 3	Versie 3
---------------------------	---------------	-------------

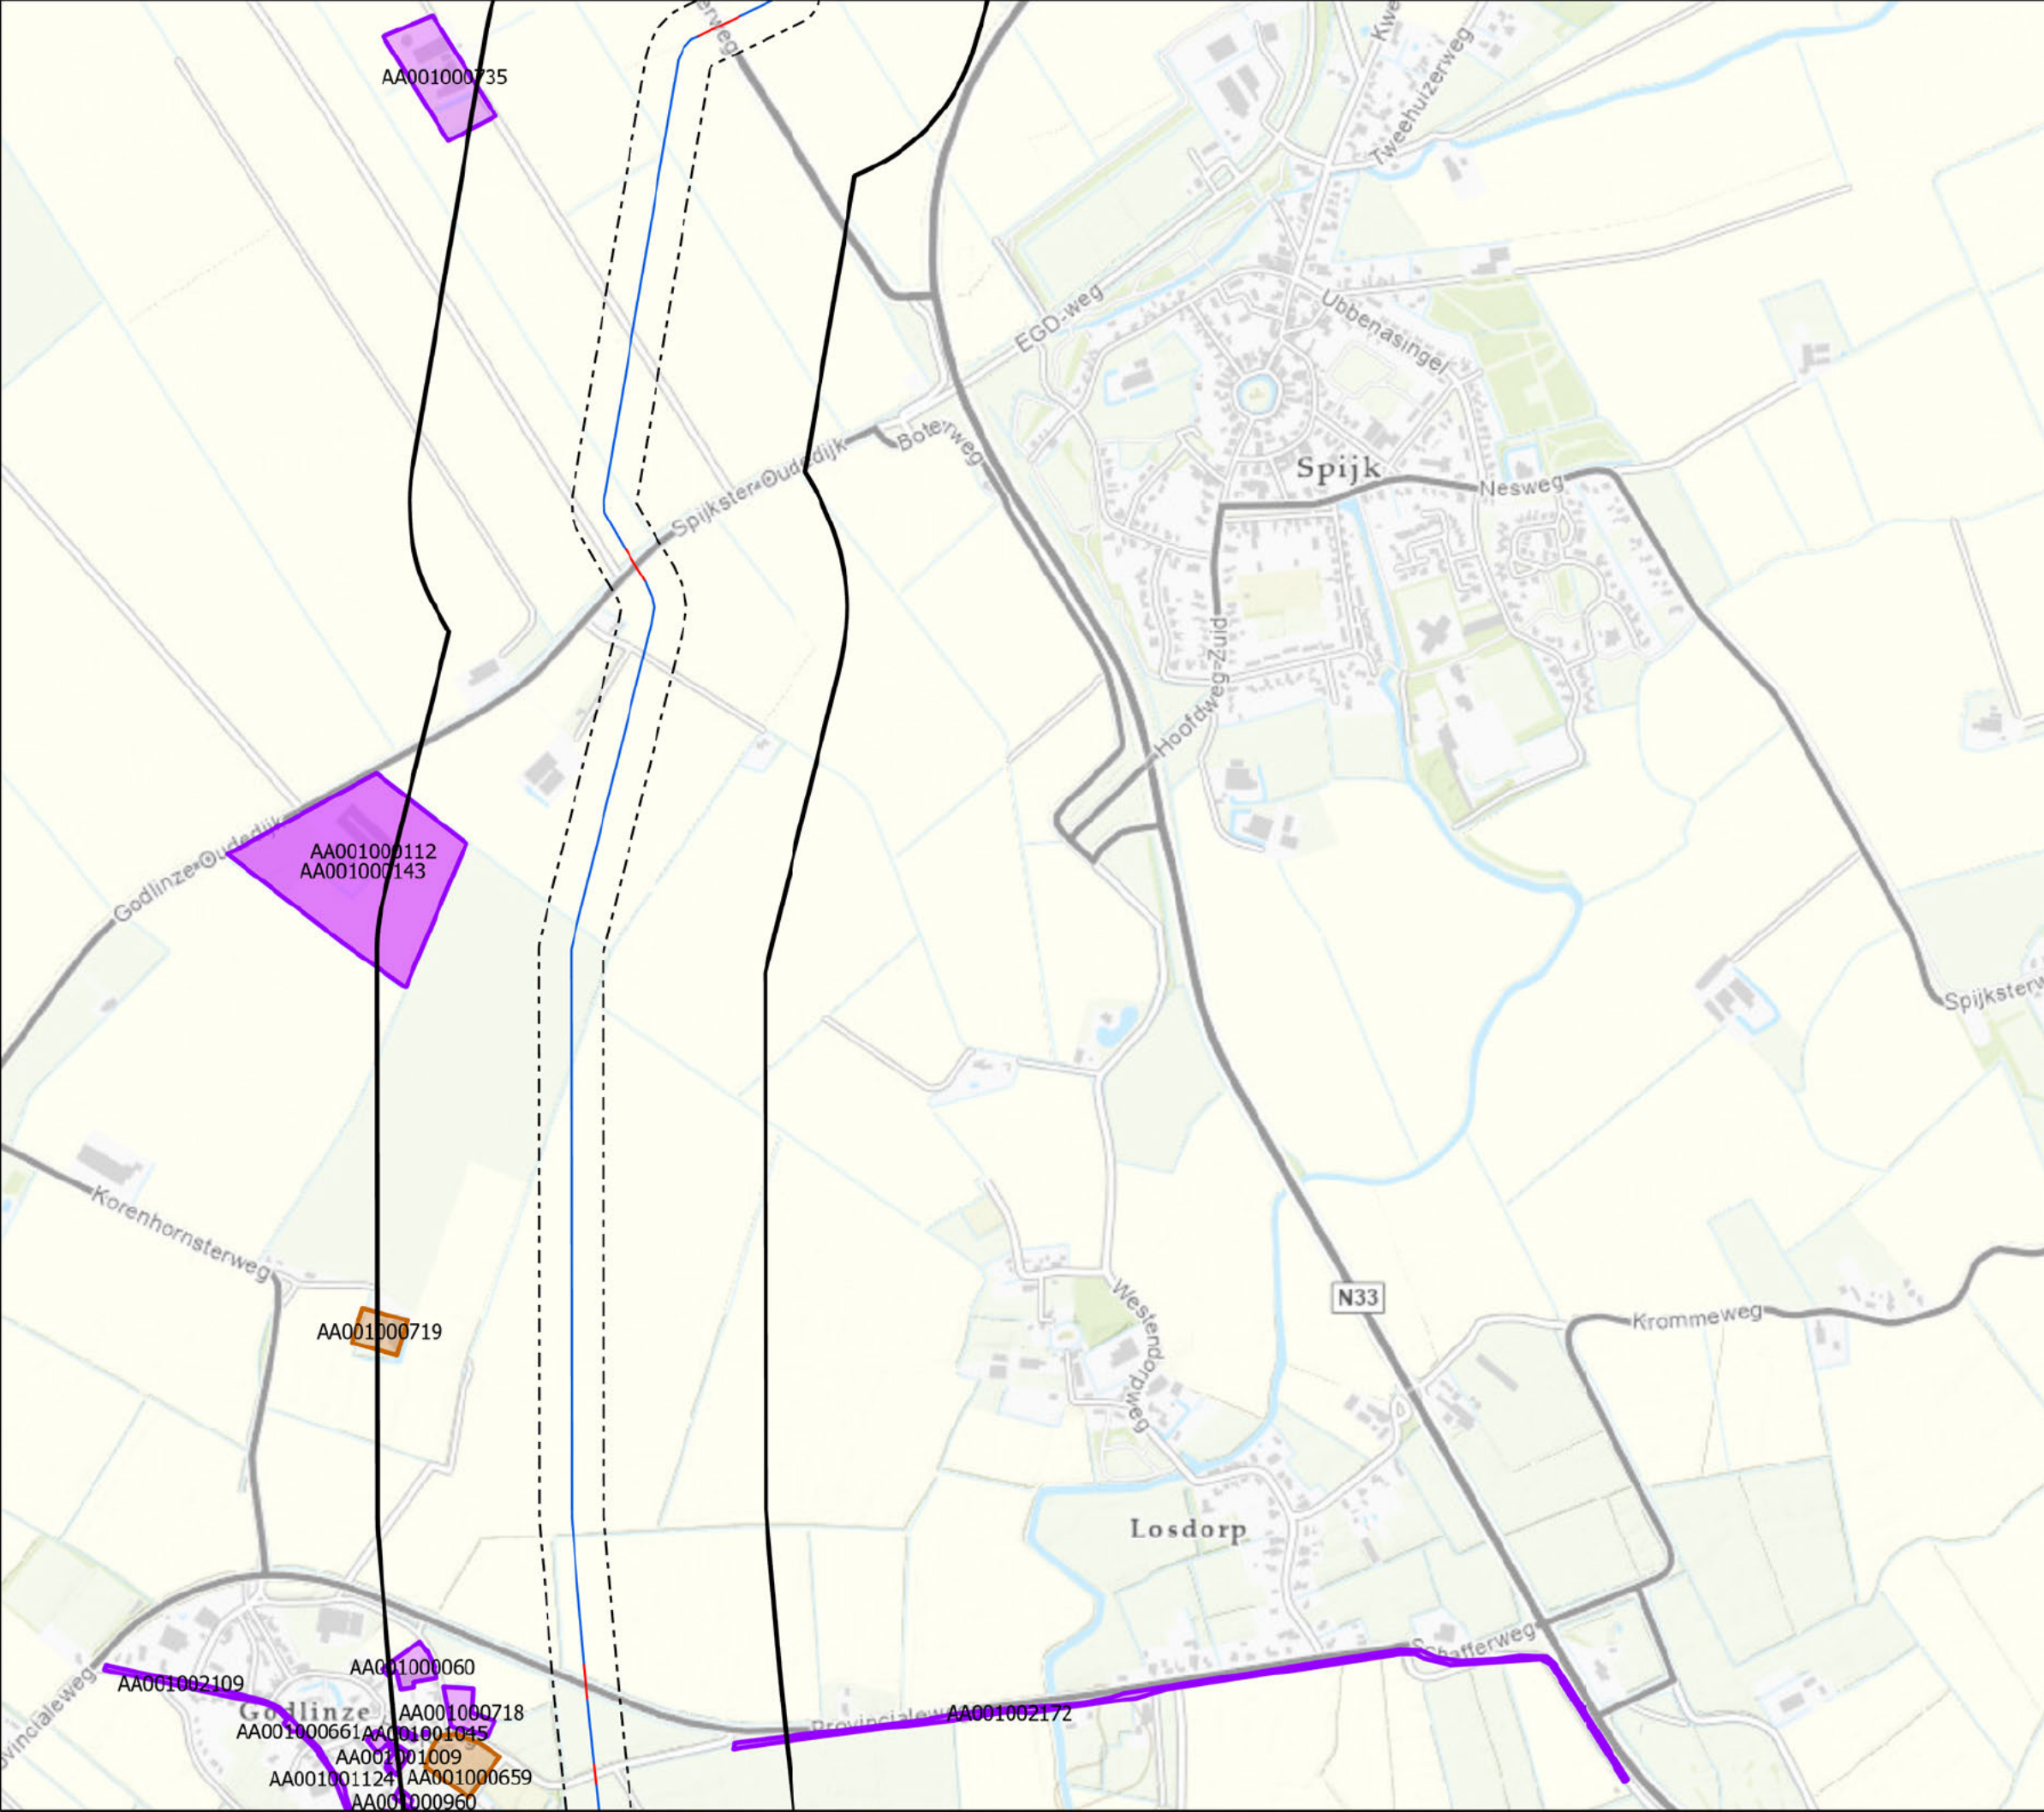


Legenda

Tracetype

- Sleufloos
- Veldstrekking
- ! Buffer Grond 50 meter
- Buffer grondwater 300 meter

Voortgang onderzoek


- Saneringsactiviteit
- Voldoende onderzocht/gesaneerd
- Onderzoek uitvoeren
- Historie bekend
- Gegevens aanwezig, status onbekend

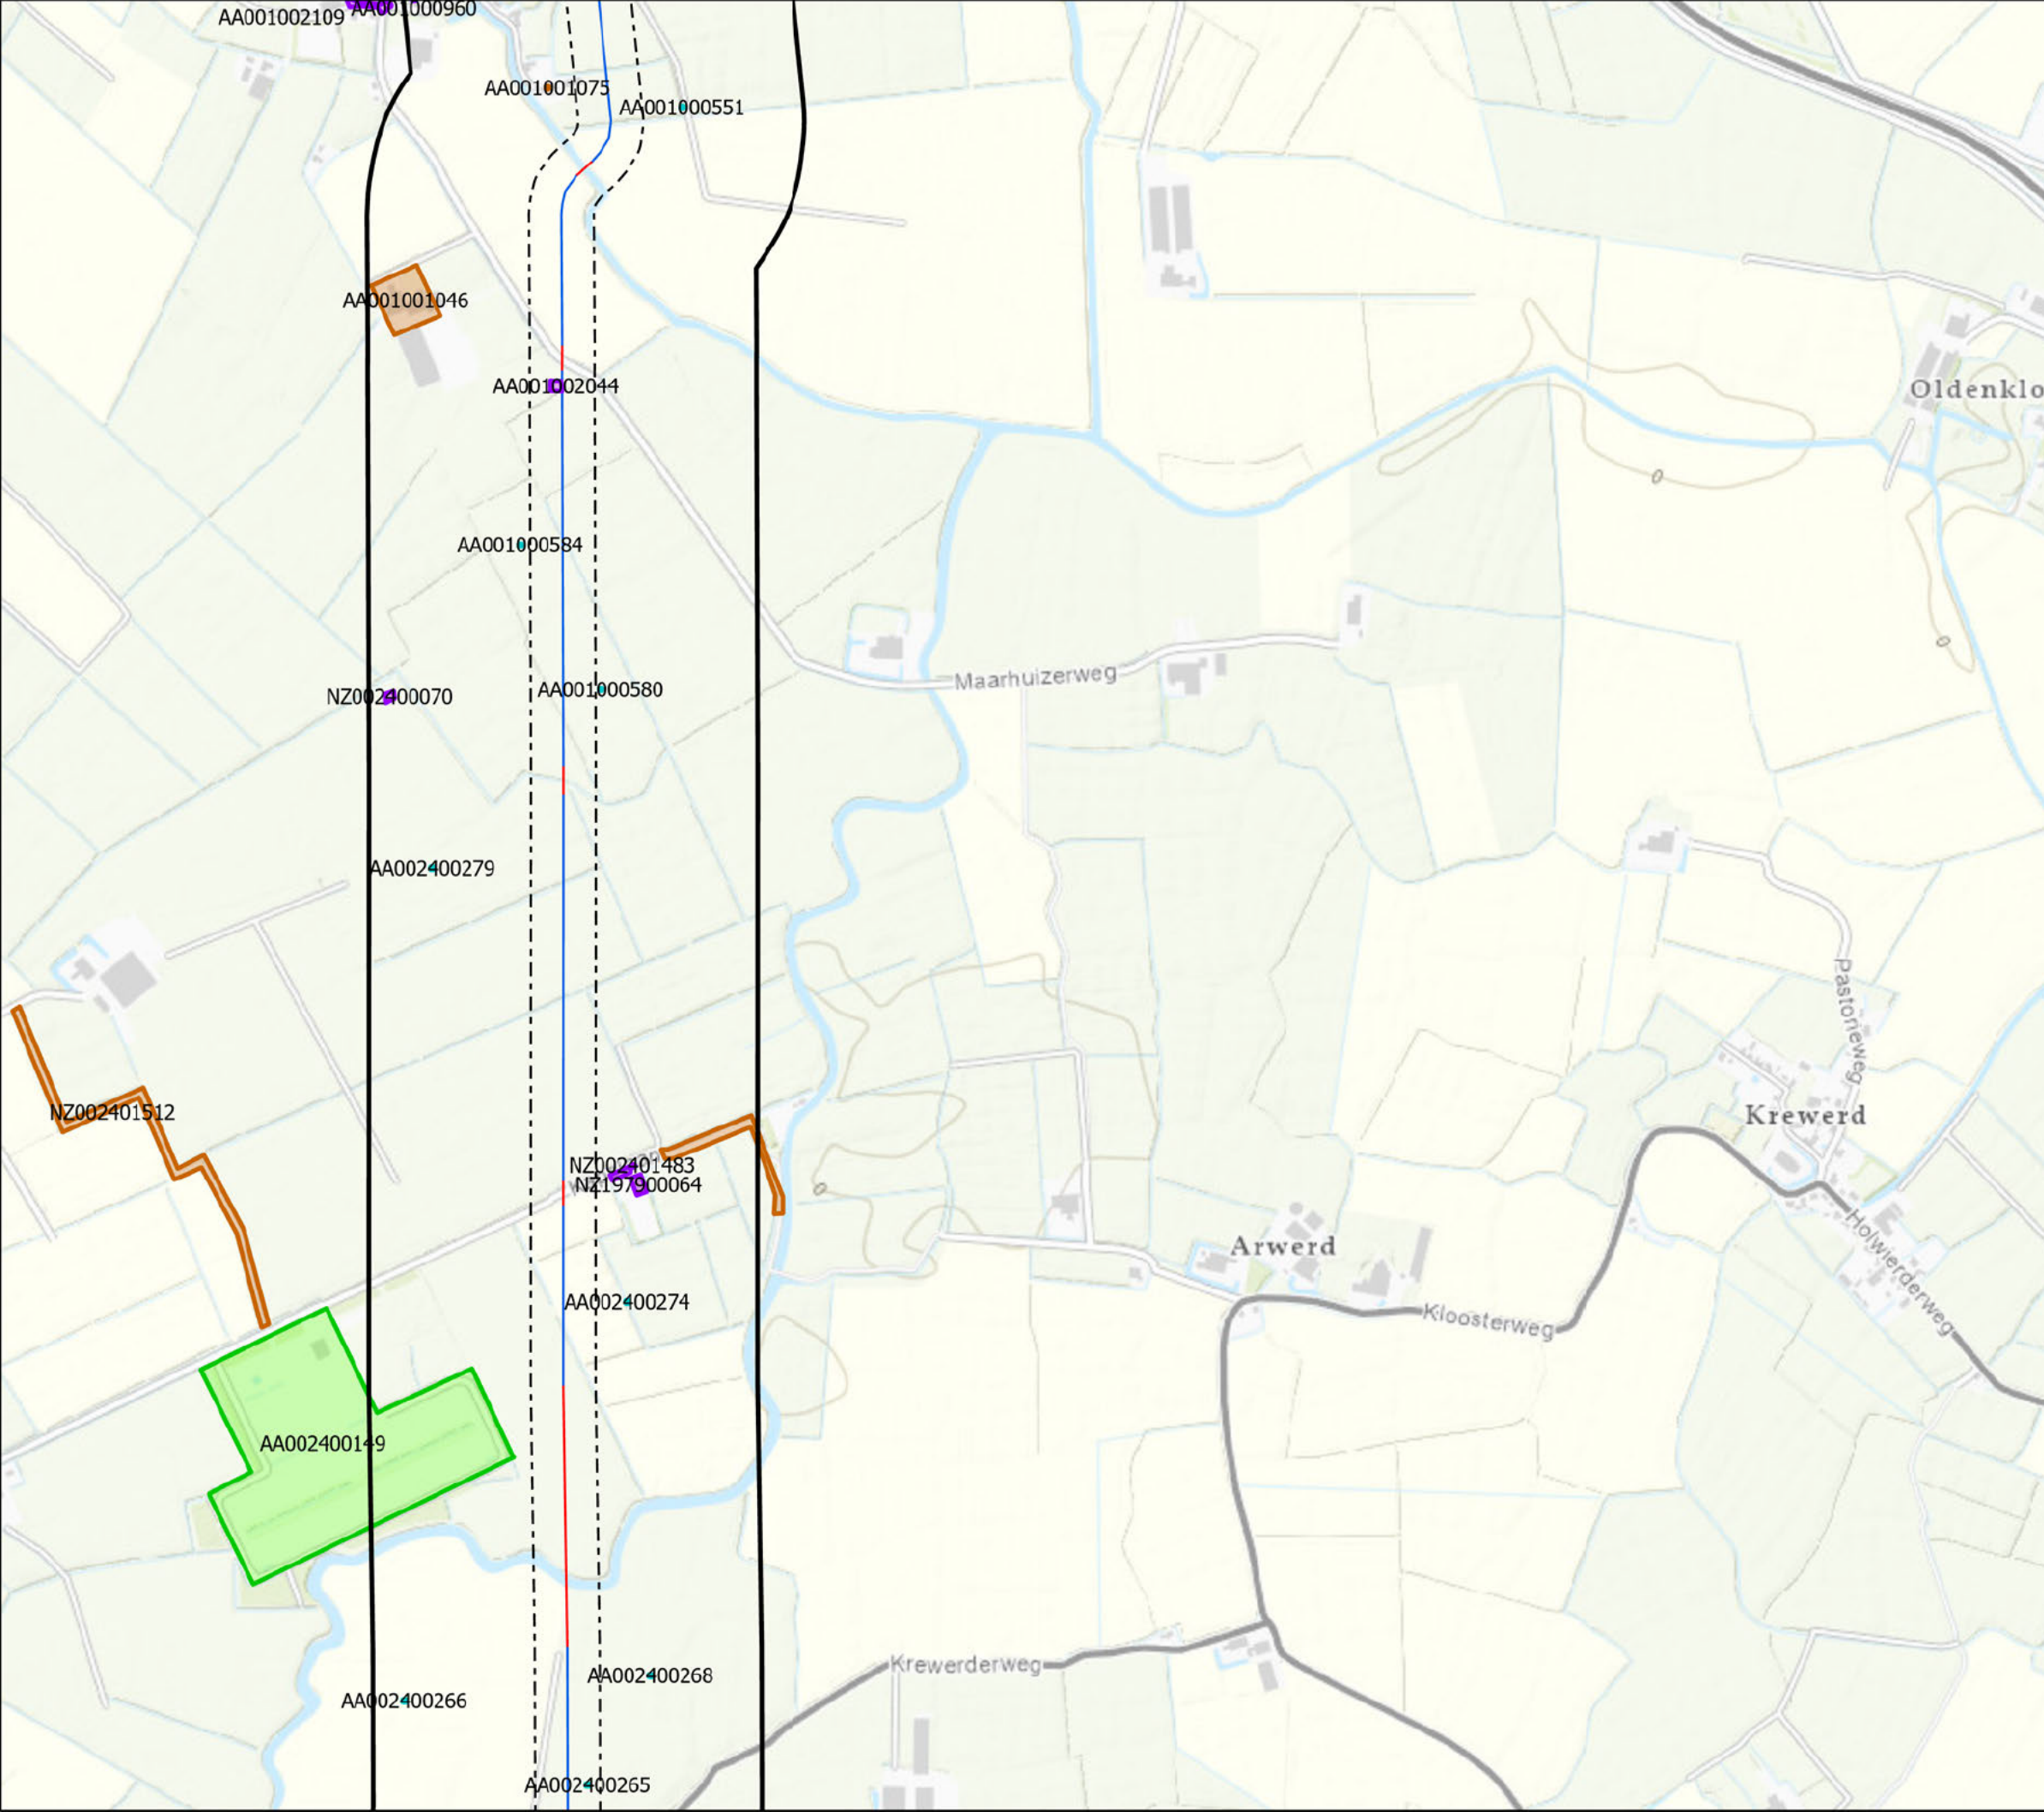

Oprichtgever:
N.V. Nederlandse Gasunie



datum: 04-12-2022
schaal (A3): 1:10.000
tekenaar:
projectleider:

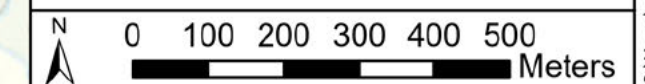

projectnummer 30133275	Tekening 4	Versie 3
---------------------------	---------------	-------------


Legenda

Tracetype

- Sleufloos
- Veldstrekking
- ! Buffer Grond 50 meter
- Buffer grondwater 300 meter

Voortgang onderzoek


- Saneringsactiviteit
- Voldoende onderzocht/gesaneerd
- Onderzoek uitvoeren
- Historie bekend
- Gegevens aanwezig, status onbekend

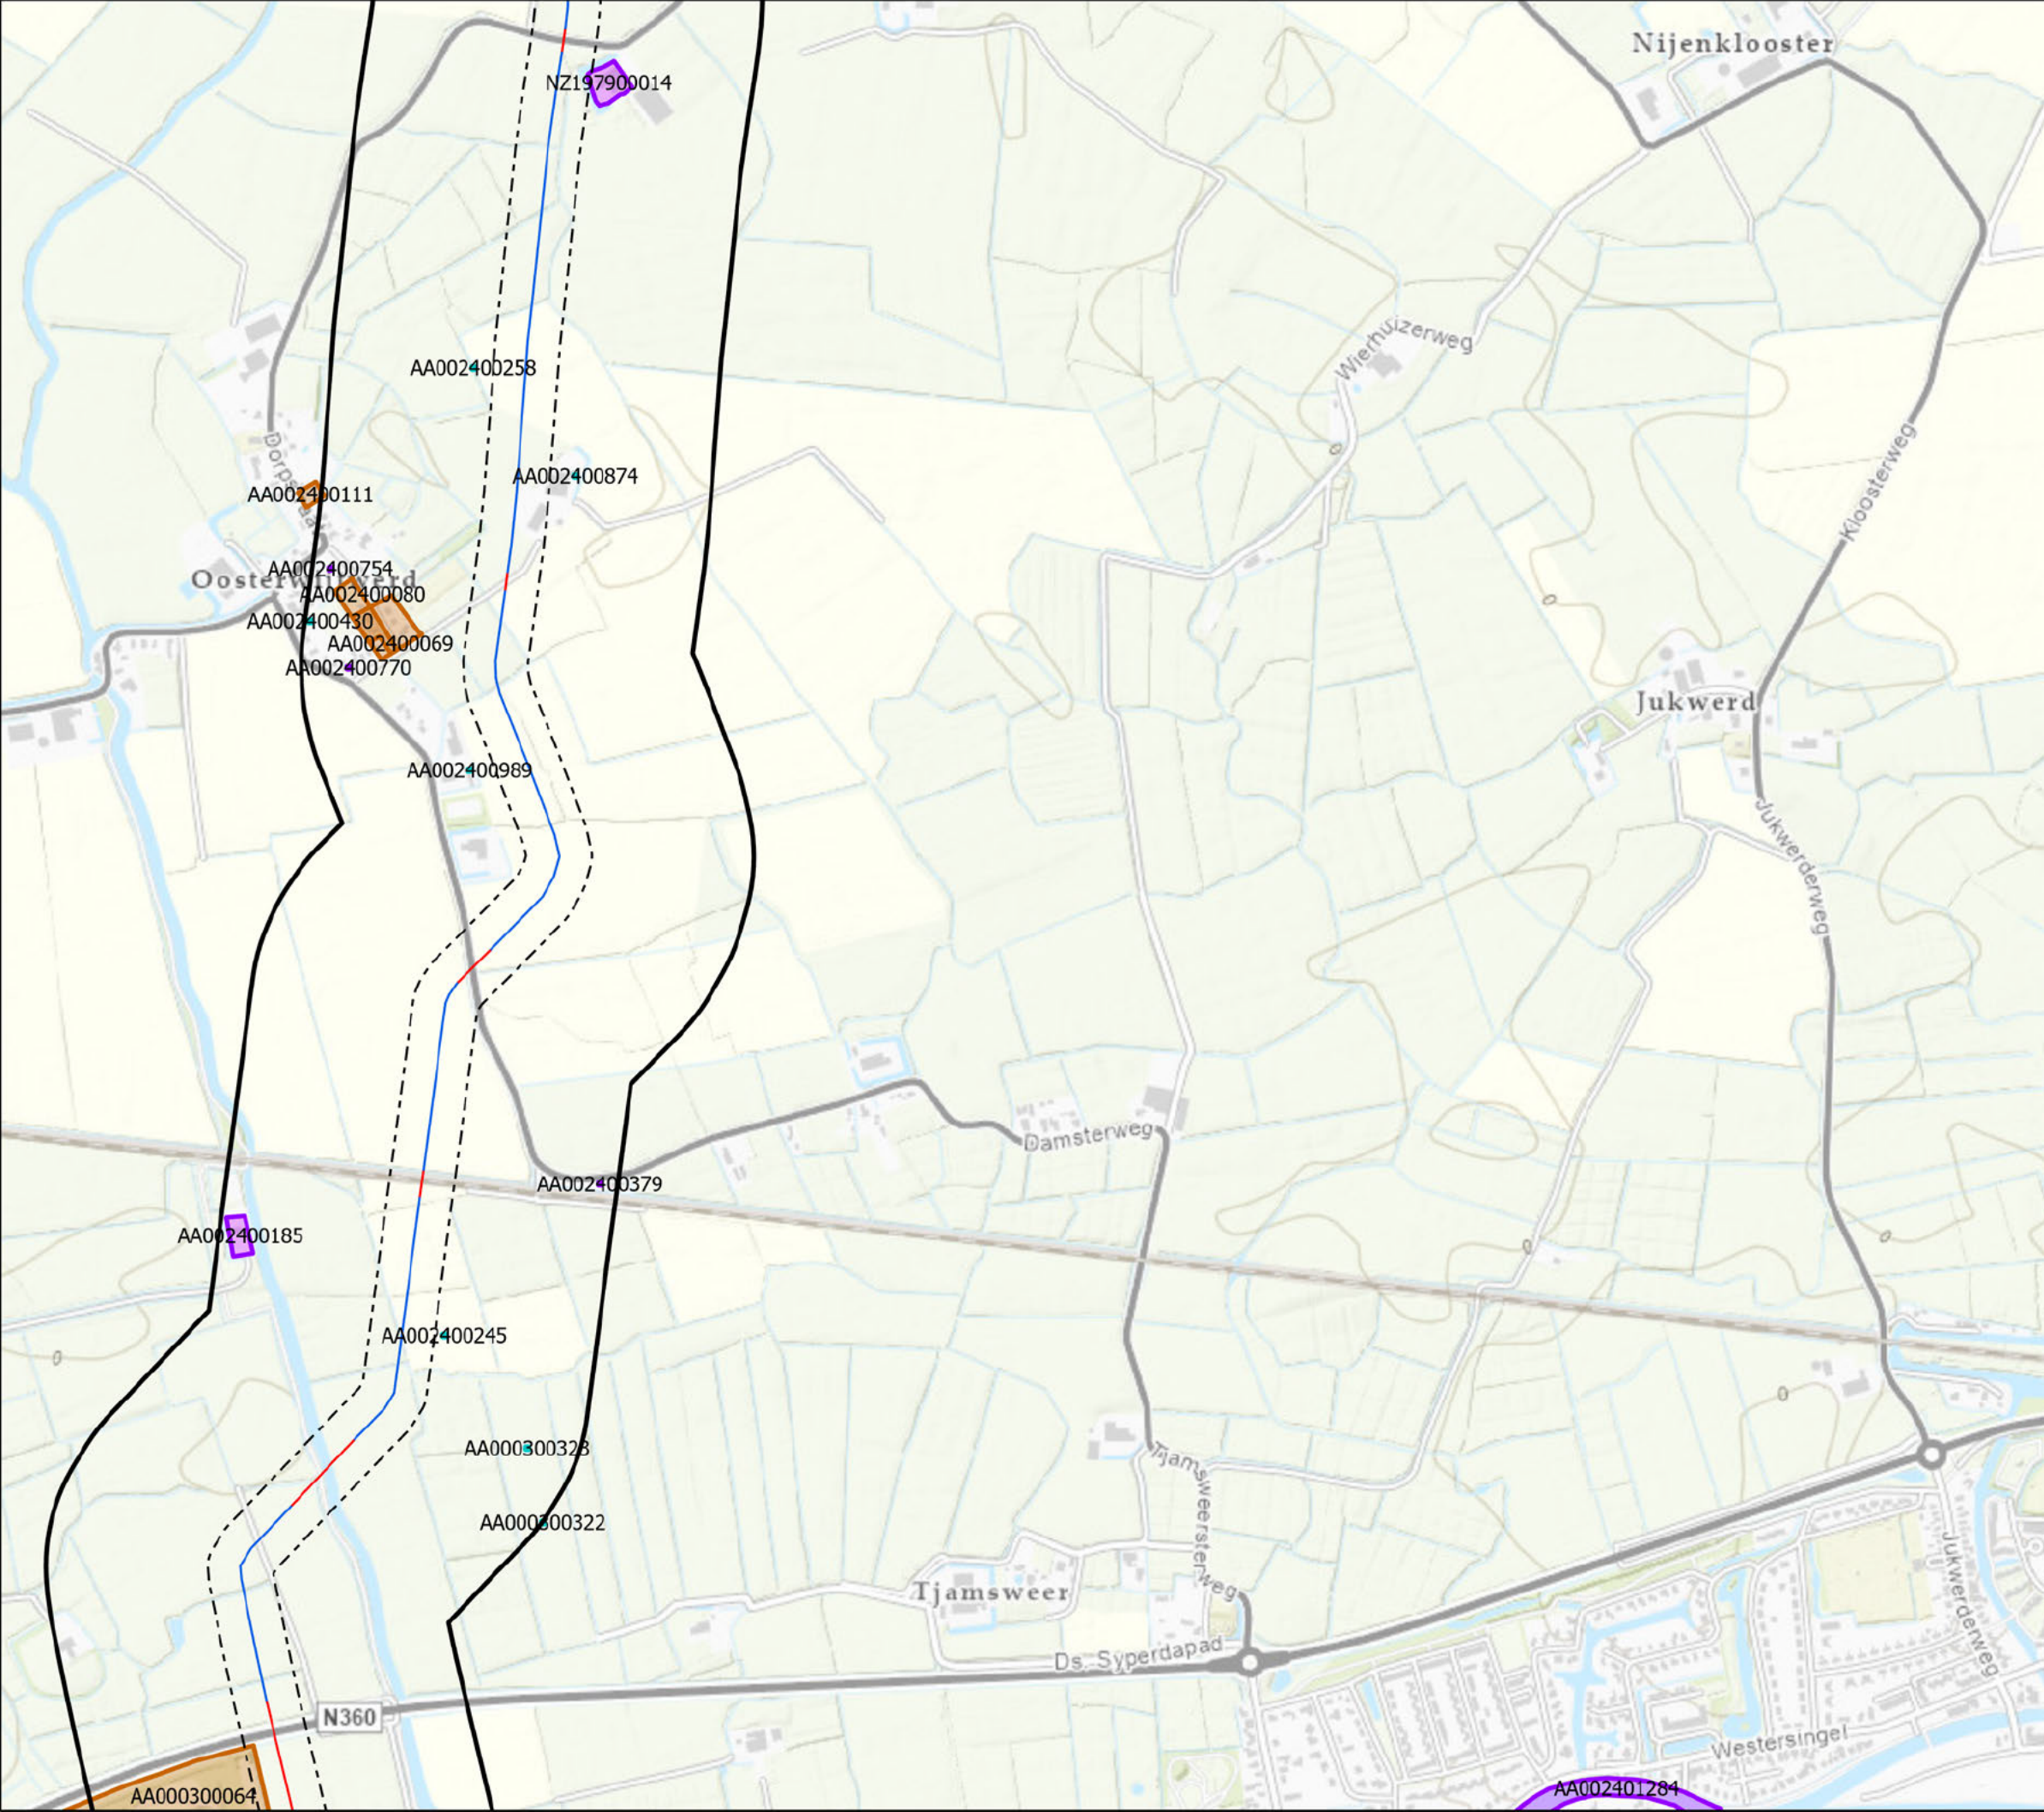

Opdrachtgever:
N.V. Nederlandse Gasunie



datum: 04-12-2022
schaal (A3): 1:10.000
tekenaar:
projectleider:

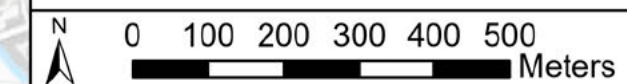

projectnummer 30133275 Tekening 5 Versie 3


Legenda

Tracetype

- Sleufloos
- Veldstrekking
- Buffer Grond 50 meter
- Buffer grondwater 300 meter

Voortgang onderzoek


- Saneringsactiviteit
- Voldoende onderzocht/gesaneerd
- Onderzoek uitvoeren
- Historie bekend
- Gegevens aanwezig, status onbekend

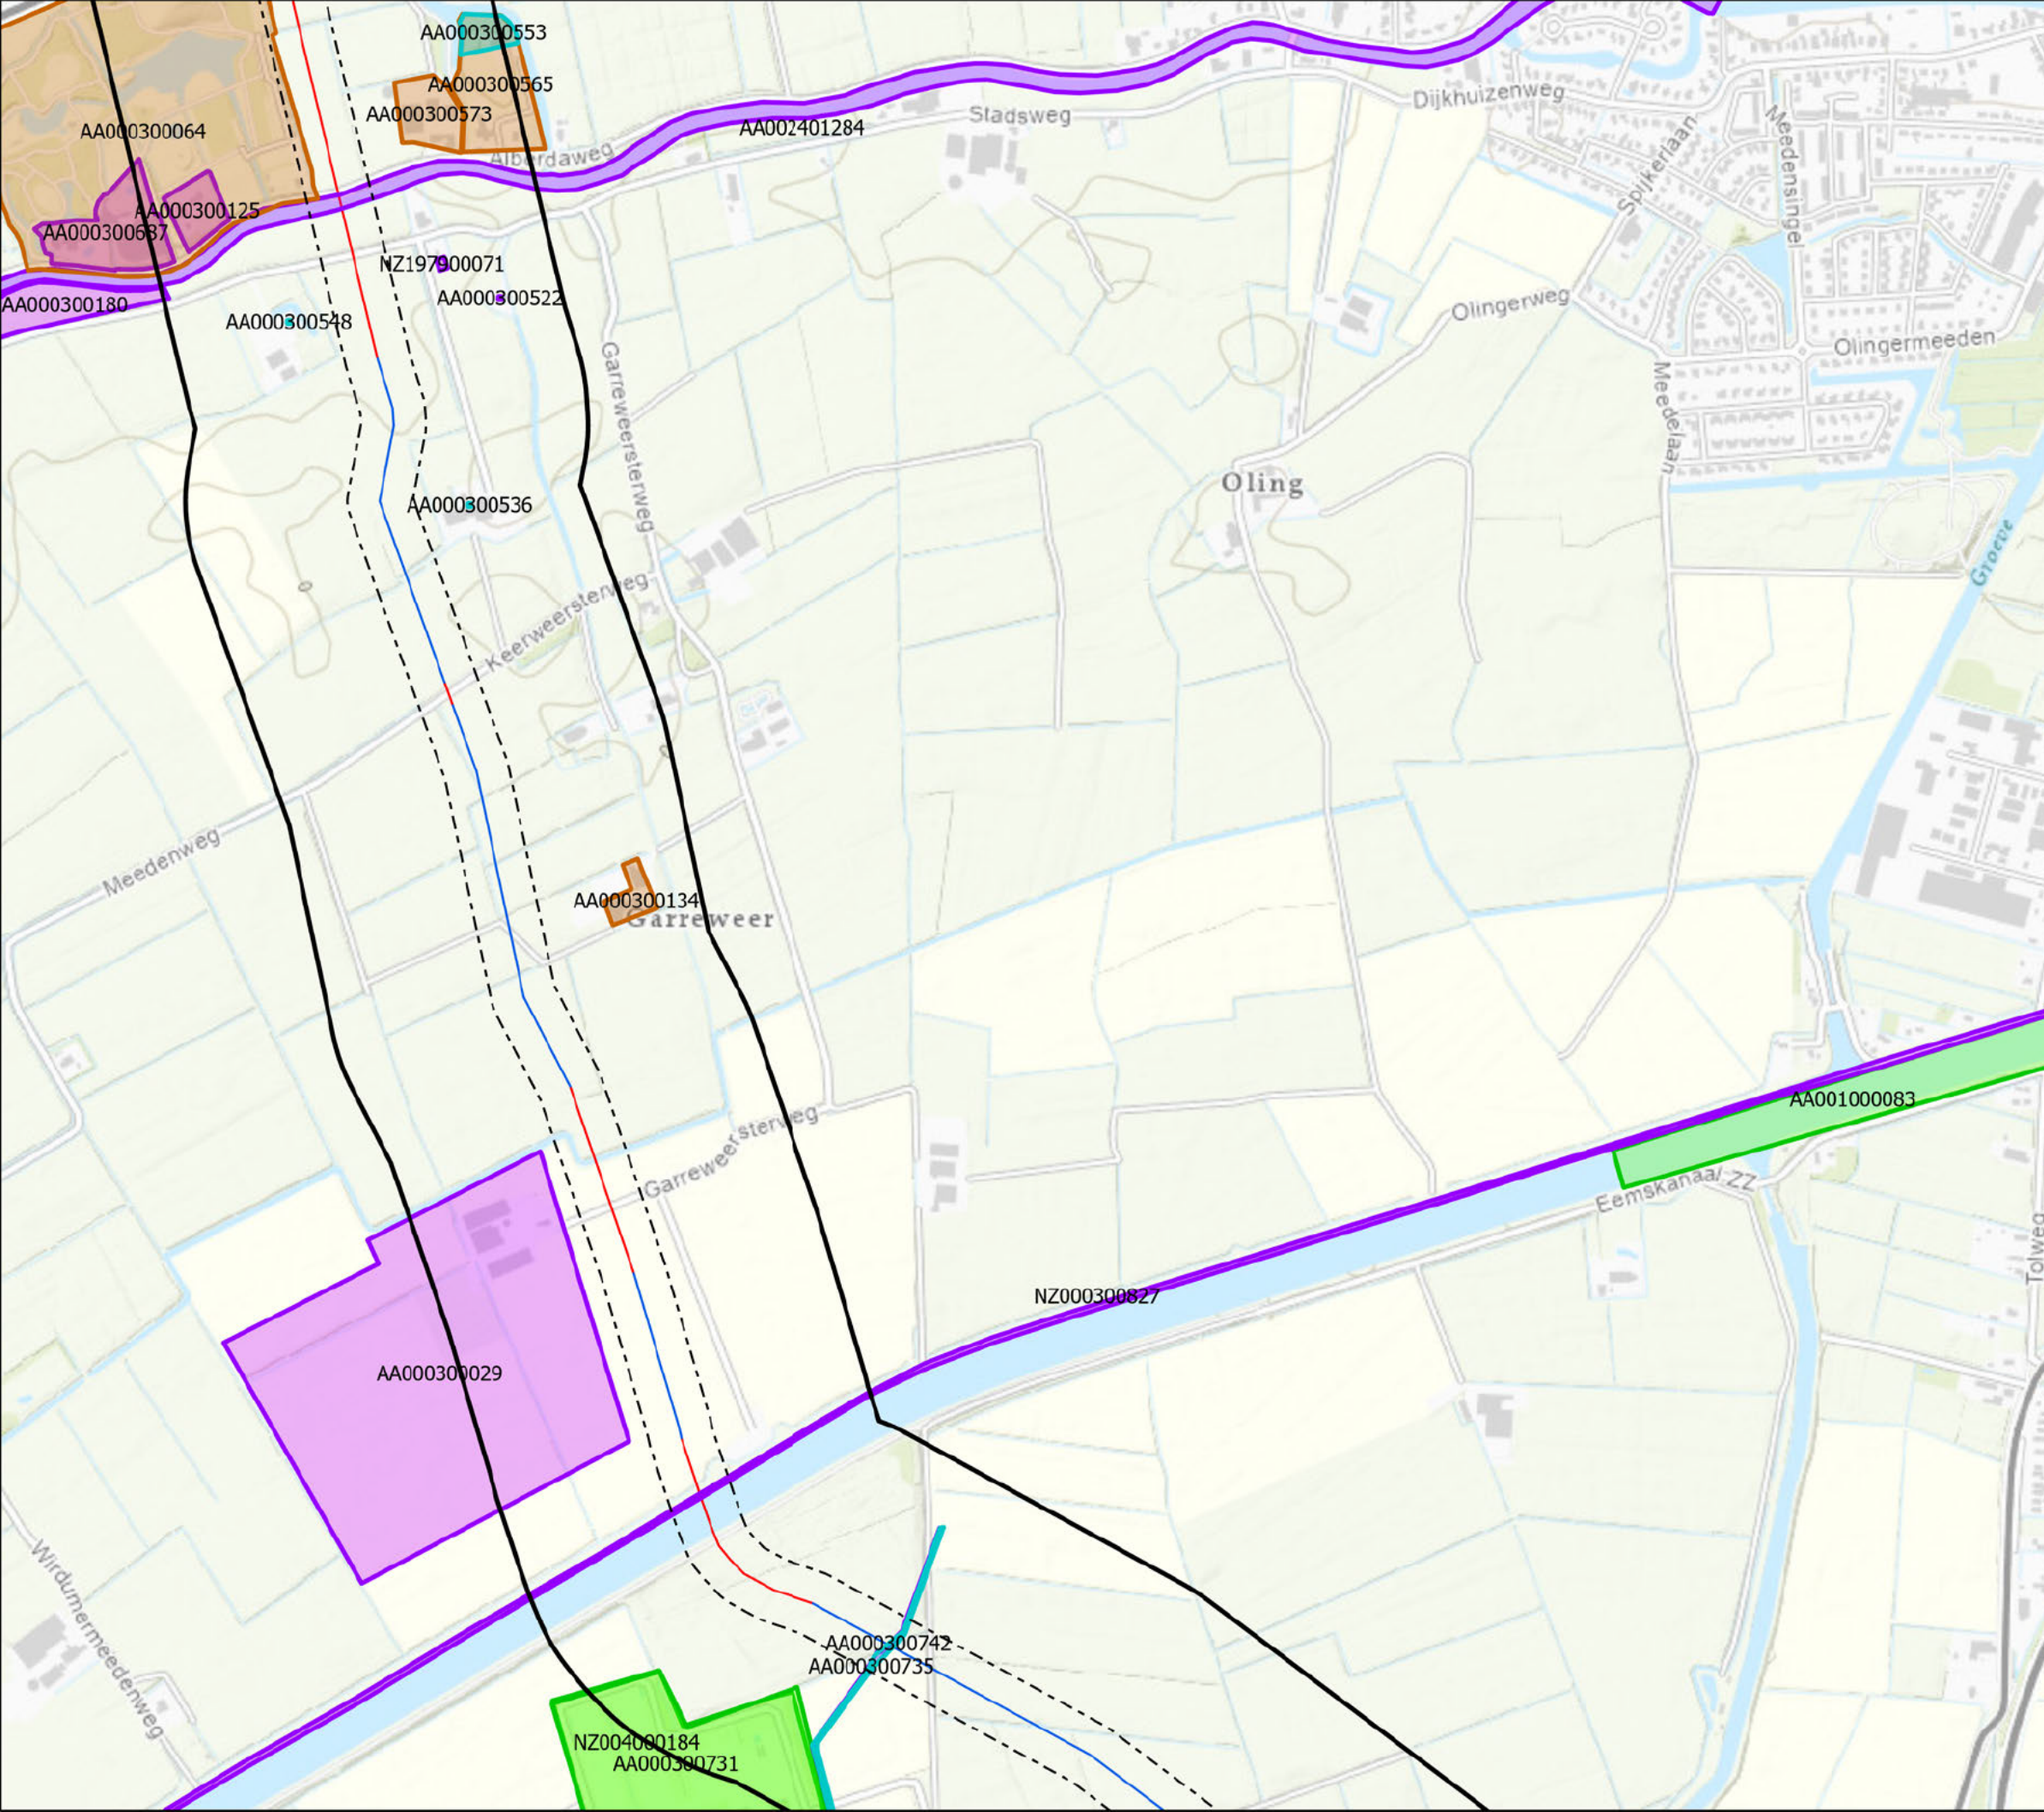

Opdrachtgever:
N.V. Nederlandse Gasunie

ARCADIS Design & Consultancy
for natural and built assets



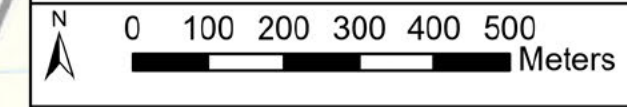

datum: 04-12-2022
schaal (A3): 1:10.000
tekenaar:
projectleider:








projectnummer 30133275 Tekening 6 Versie 3


Legenda

Tracetype

-  Sleufloos
-  Veldstrekking
-  Buffer Grond 50 meter
-  Buffer grondwater 300 meter



Voortgang onderzoek


-  Saneringsactiviteit
-  Voldoende onderzocht/gesaneerd
-  Onderzoek uitvoeren
-  Historie bekend
-  Gegevens aanwezig, status onbekend

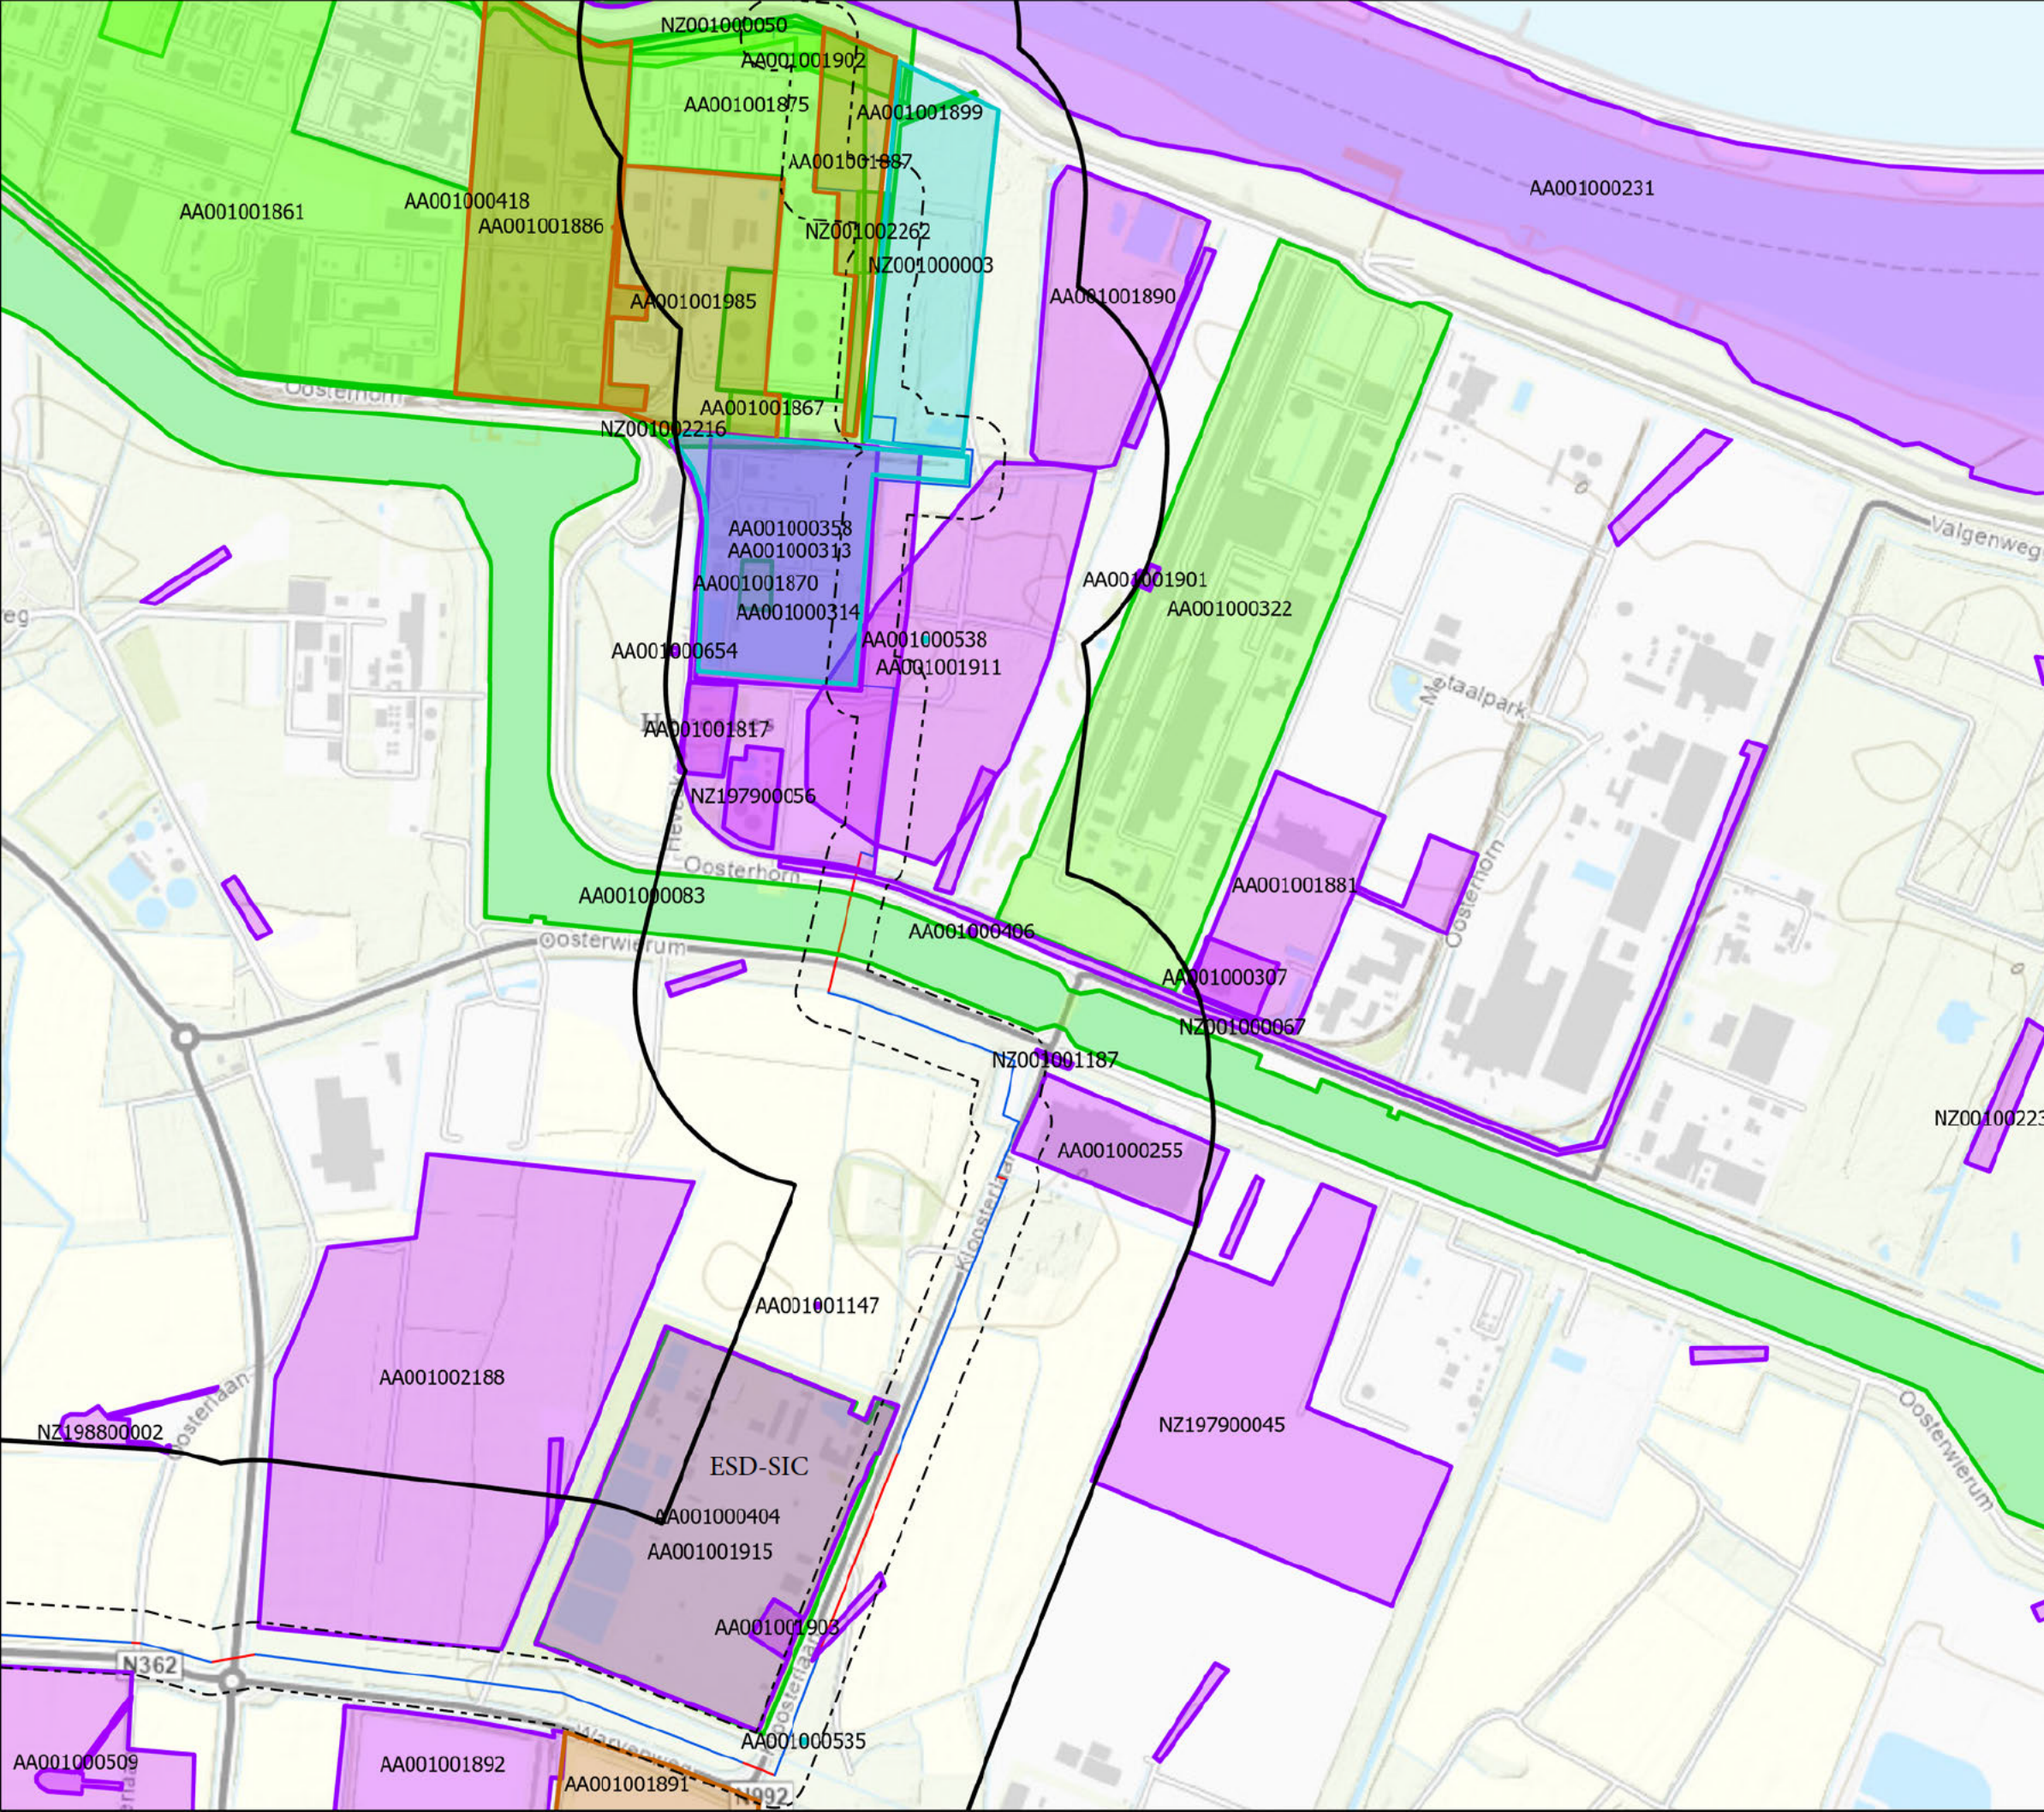


Opdrachtgever:
 N.V. Nederlandse Gasunie

ARCADIS Design & Consultancy for natural and built assets

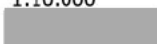datum: 04-12-2022
 schaal (A3): 1:10.000
 tekenaar: 
 projectleider: 

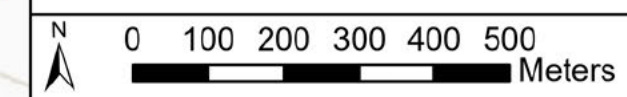


projectnummer 30133275 Tekening 7 Versie 3

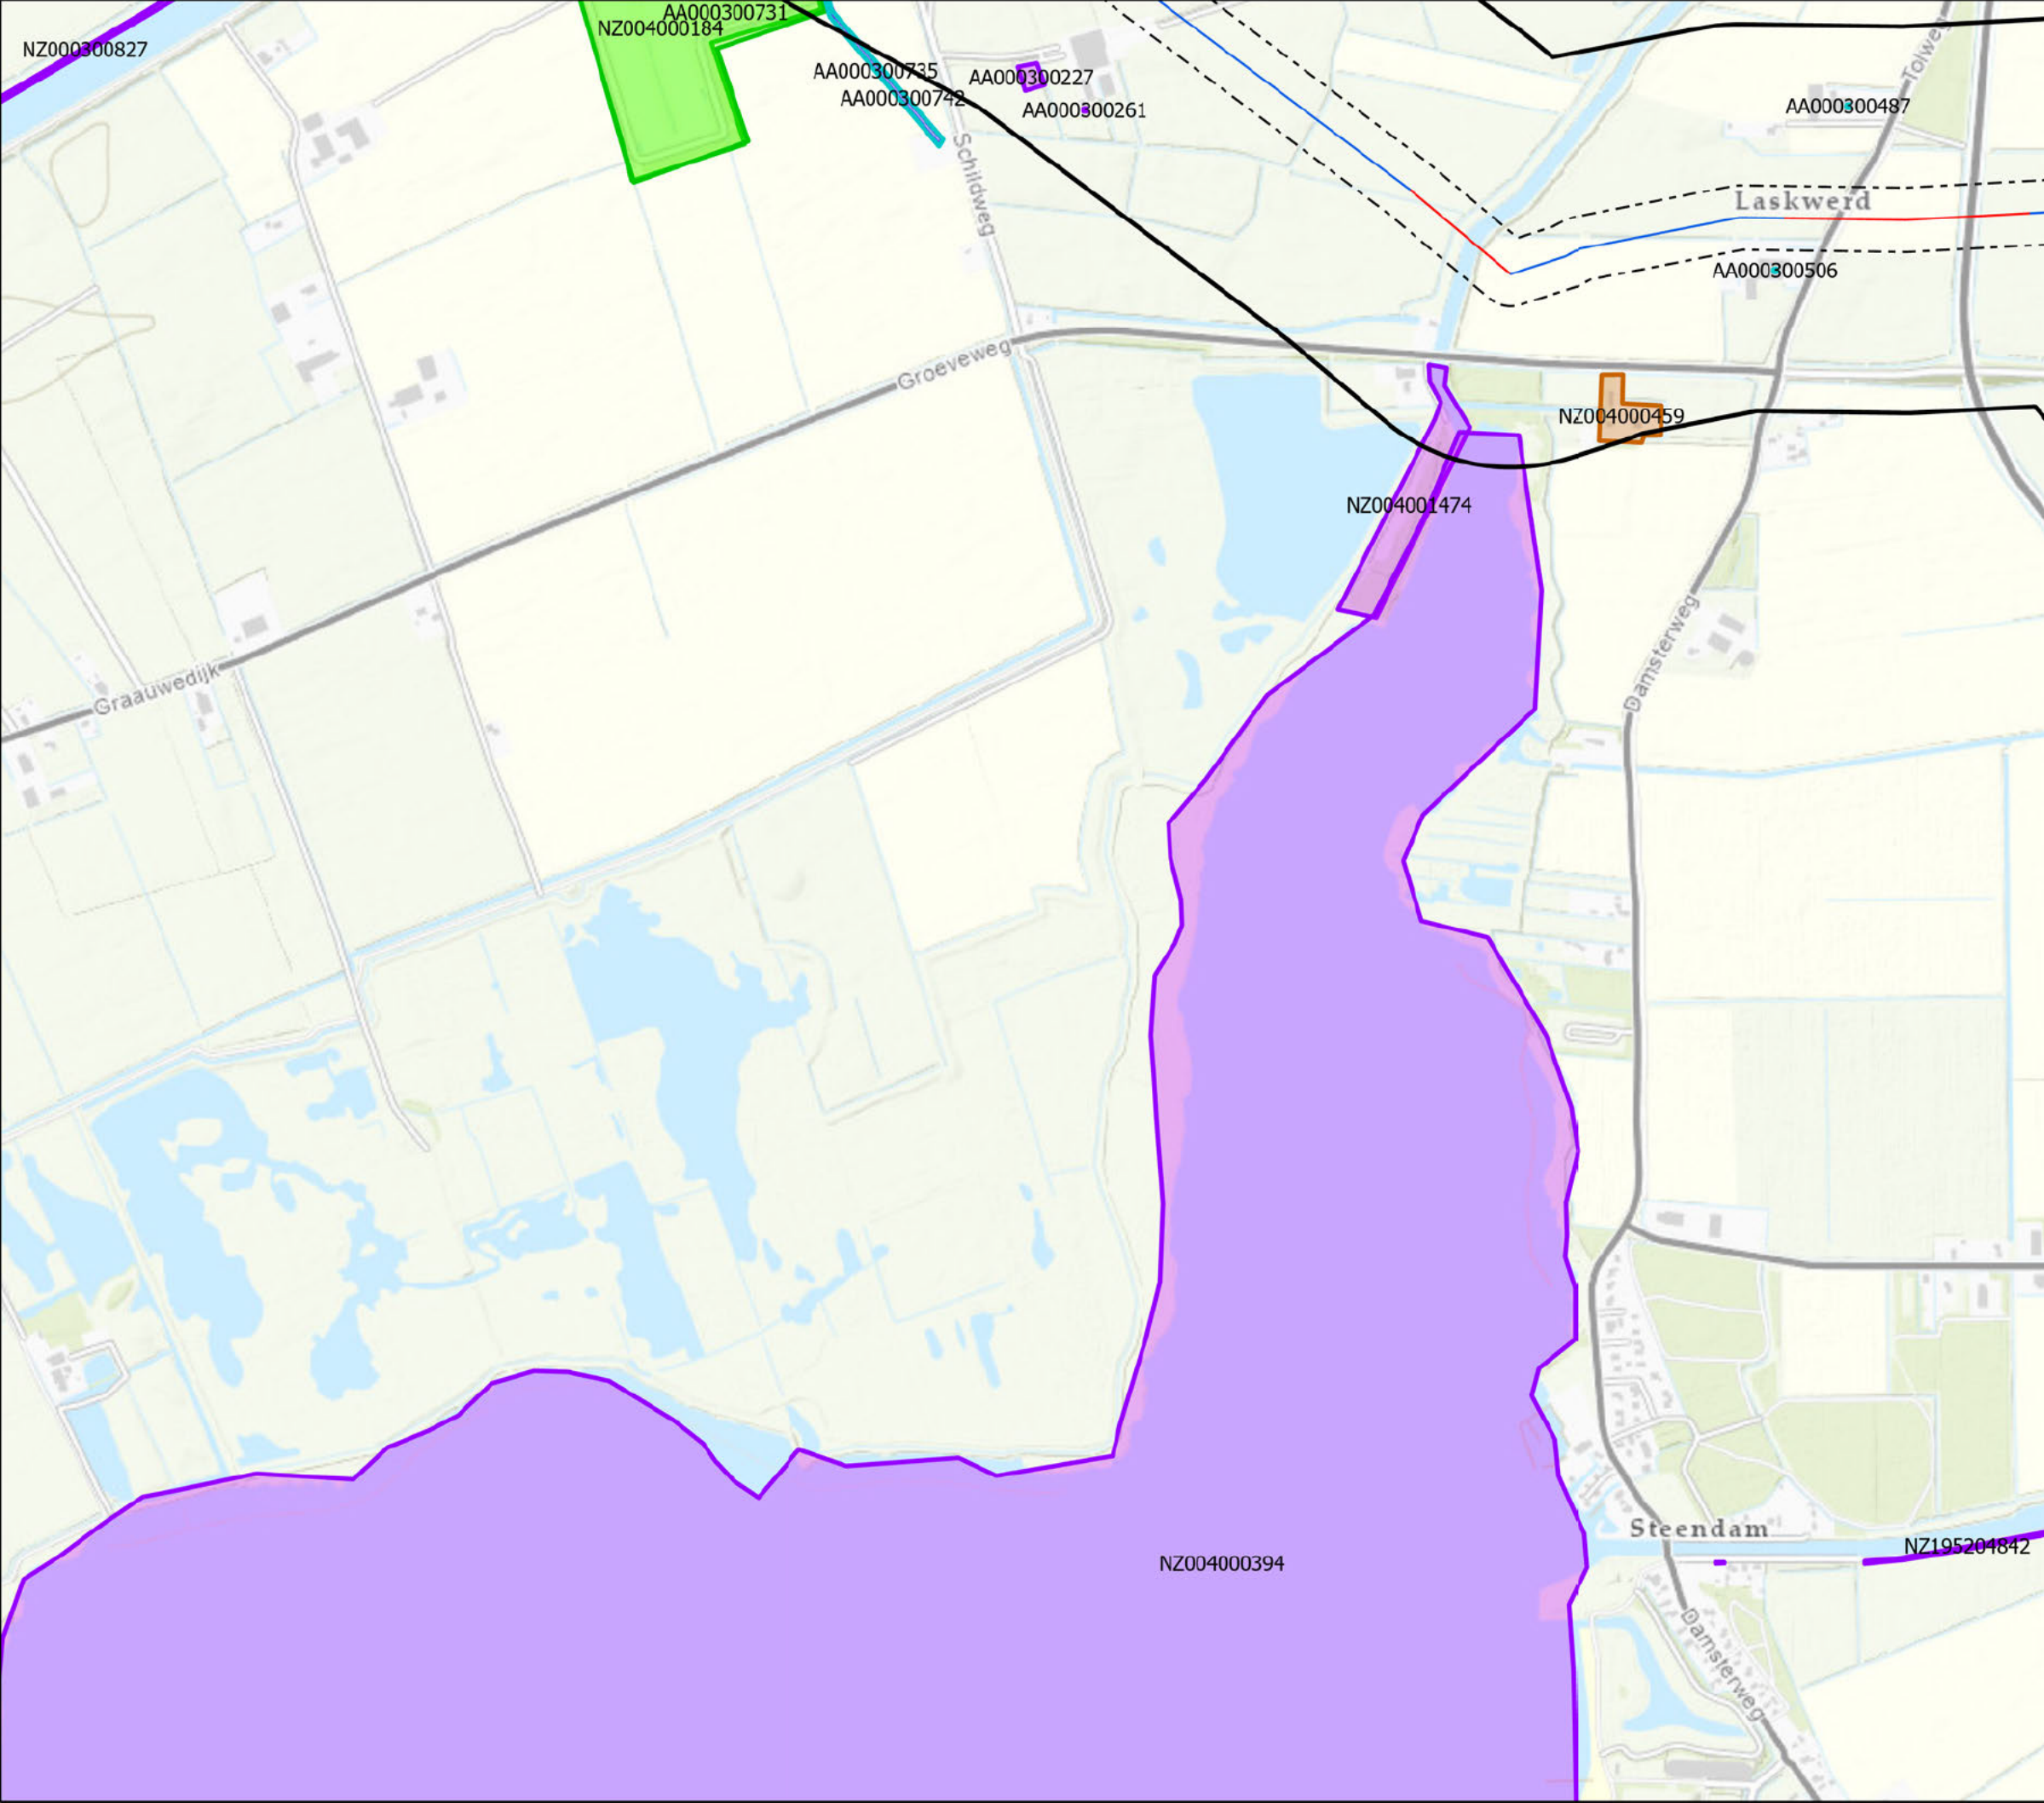

Waterstofnetwerk Noord-Nederland
 Informatie bodemloket
 Tracédeel Eemshaven-Tjuchem-Delfzijl


- Legenda**
- Tracetype**
- Sleufloos
 - Veldstrekking
 - Buffer Grond 50 meter
 - Buffer grondwater 300 meter
- Voortgang onderzoek**
- Saneringsactiviteit
 - Voldoende onderzocht/gesaneerd
 - Onderzoek uitvoeren
 - Historie bekend
 - Gegevens aanwezig, status onbekend

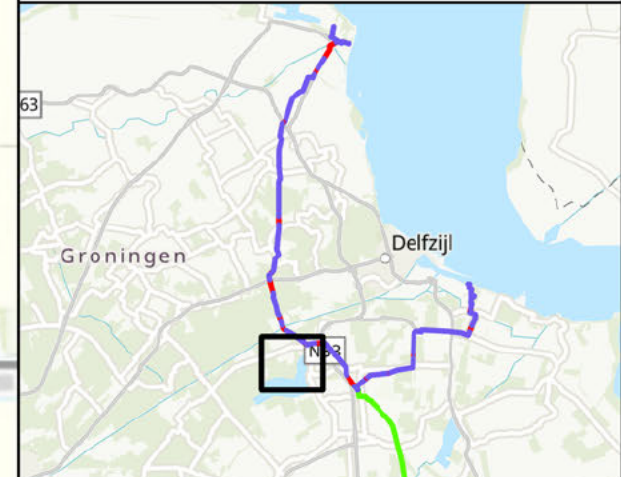

Opdrachtgever:
 N.V. Nederlandse Gasunie

ARCADIS | Design & Consultancy for natural and built assets

datum: 04-12-2022
 schaal (A3): 1:10.000
 tekenaar: [REDACTED]
 projectleider: [REDACTED]

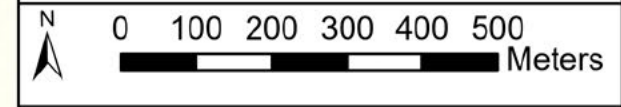

projectnummer 30133275	Tekening 8	Versie 3
---------------------------	---------------	-------------


Legenda

Tracetype

- Sleufloos
- Veldstrekking
- Buffer Grond 50 meter
- Buffer grondwater 300 meter

Voortgang onderzoek


- Saneringsactiviteit
- Voldoende onderzocht/gesaneerd
- Onderzoek uitvoeren
- Historie bekend
- Gegevens aanwezig, status onbekend

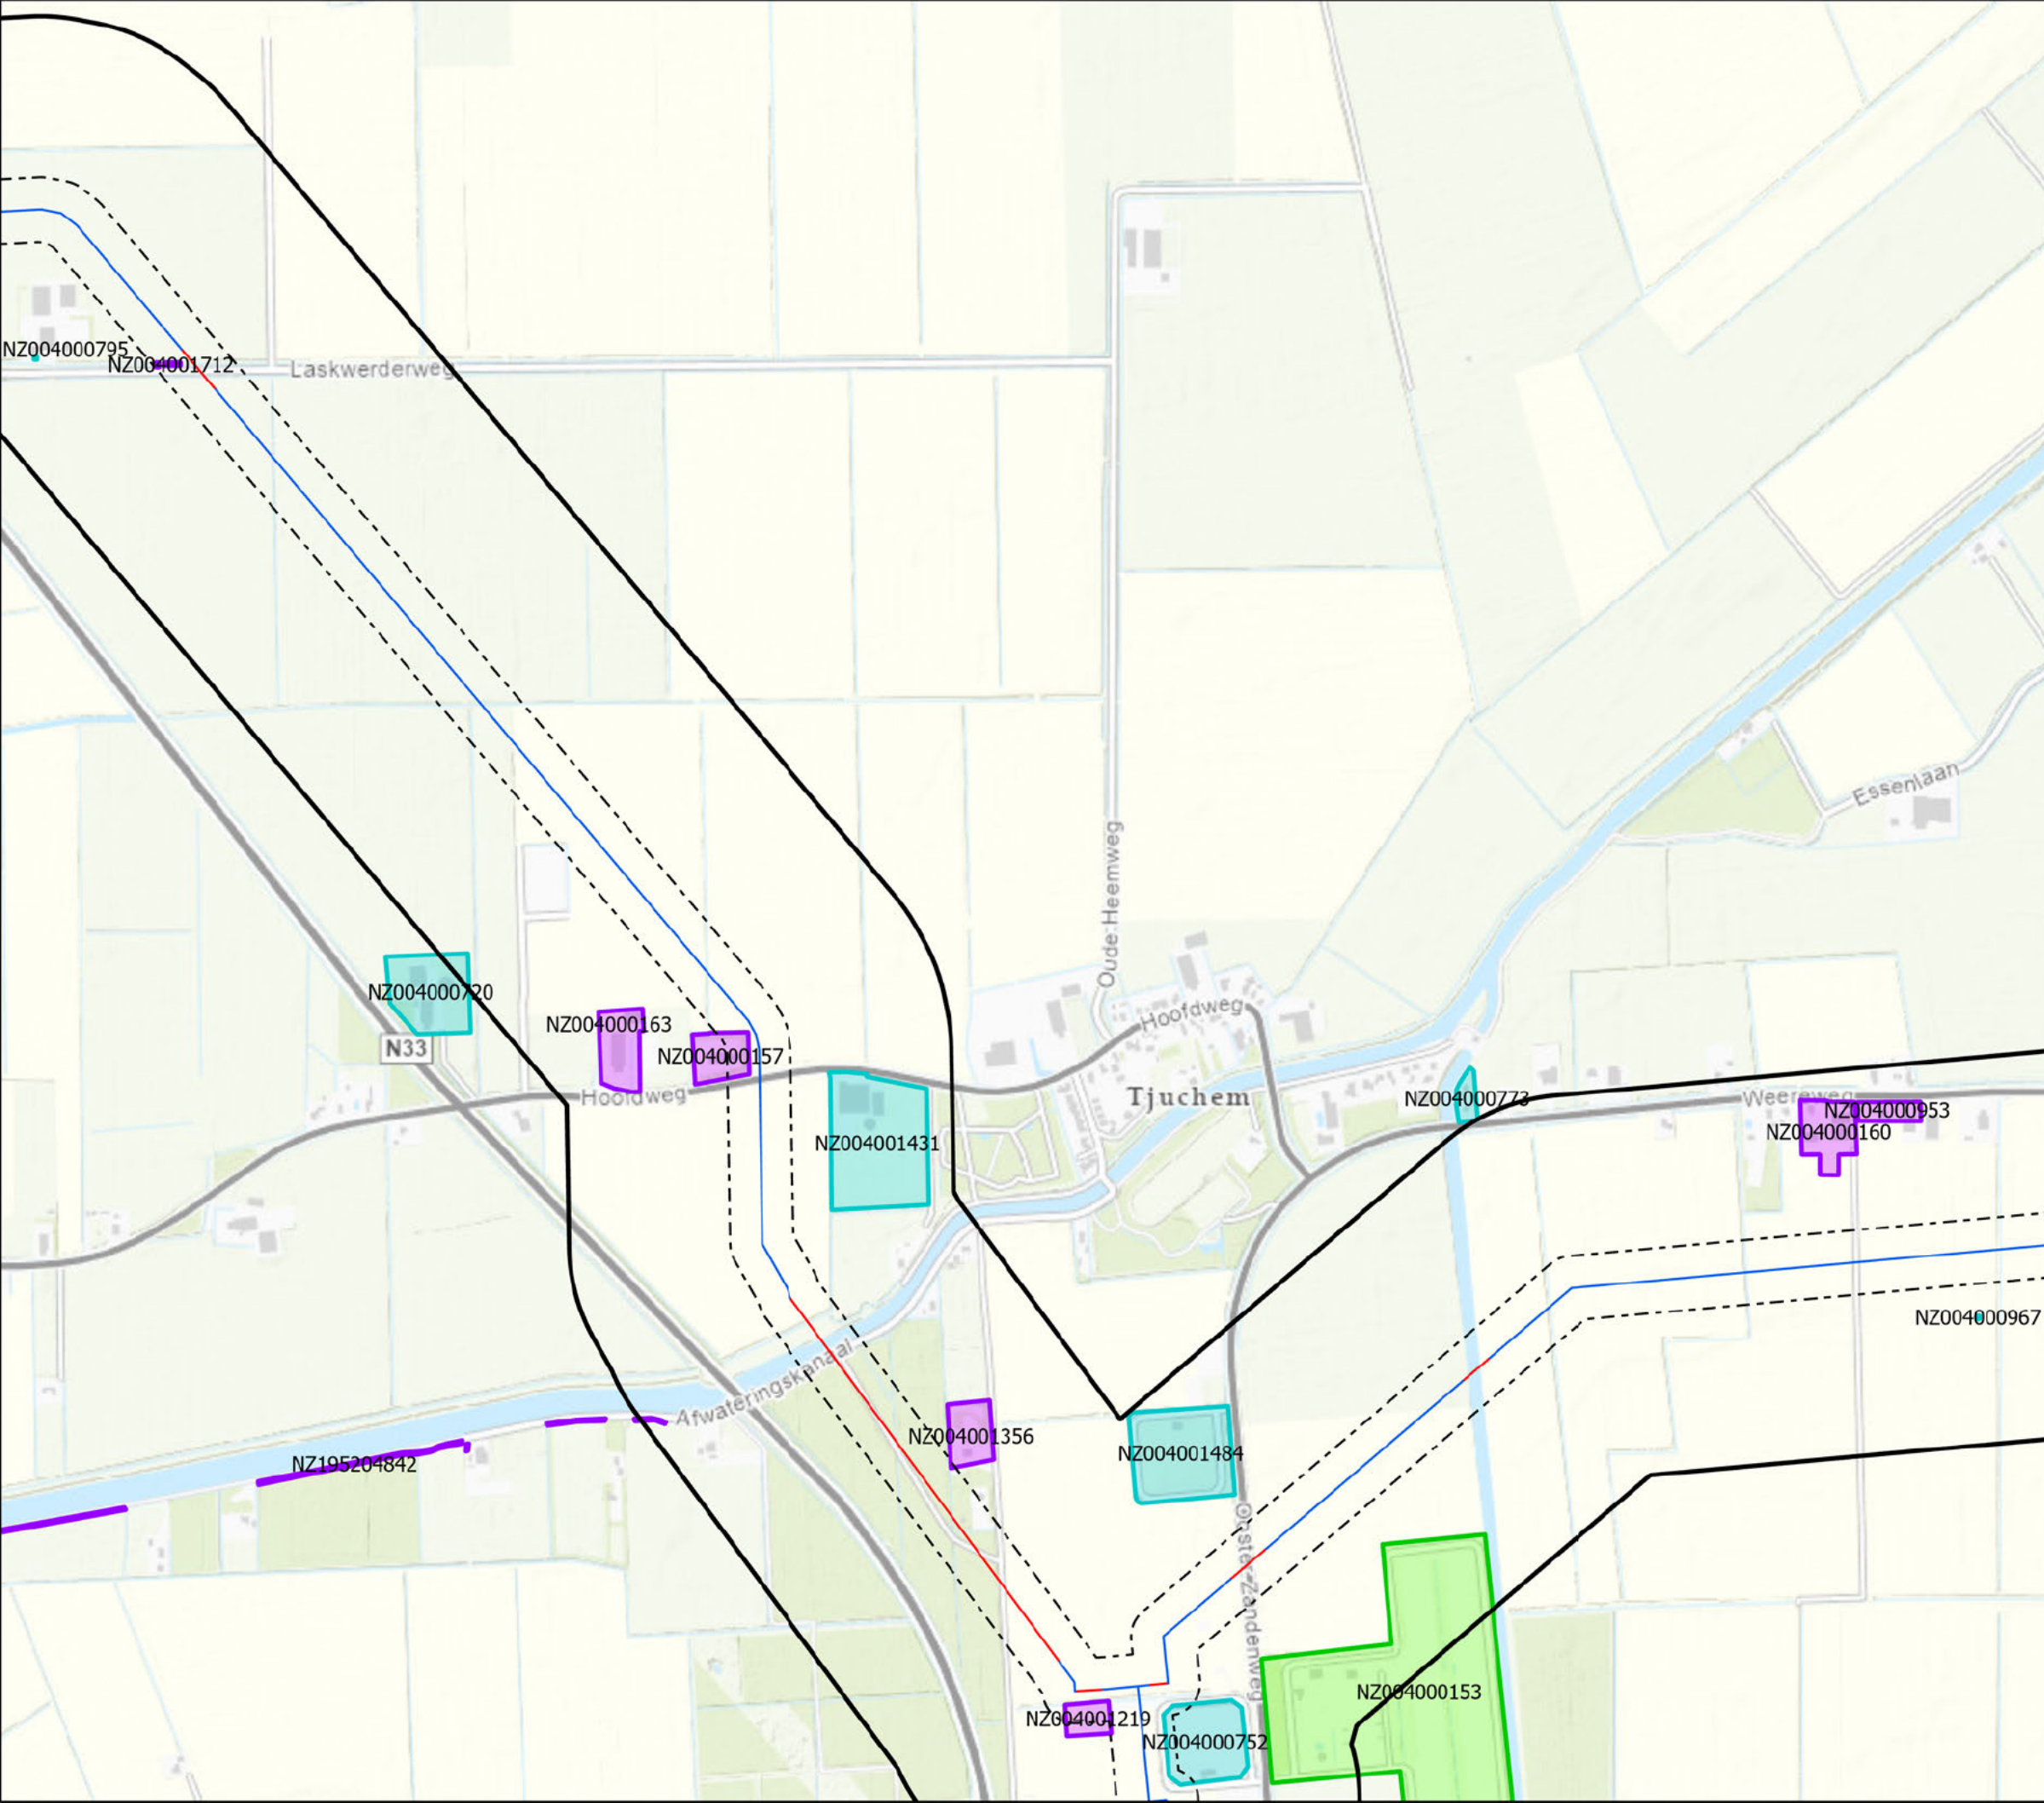

Oprichtgever:
 N.V. Nederlandse Gasunie

ARCADIS Design & Consultancy for natural and built assets

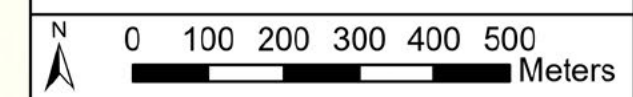

datum: 04-12-2022
 schaal (A3): 1:10.000
 tekenaar:
 projectleider:








projectnummer 30133275	Tekening 9	Versie 3
---------------------------	---------------	-------------

Legenda

Tracetype

-  Sleufloos
-  Veldstrekking
-  Buffer Grond 50 meter
-  Buffer grondwater 300 meter

Voortgang onderzoek


-  Saneringsactiviteit
-  Voldoende onderzocht/gesaneerd
-  Onderzoek uitvoeren
-  Historie bekend
-  Gegevens aanwezig, status onbekend




Oprichtgever:
 N.V. Nederlandse Gasunie

ARCADIS Design & Consultancy for natural and built assets

datum: 04-12-2022
 schaal (A3): 1:10.000
 tekenaar:
 projectleider:

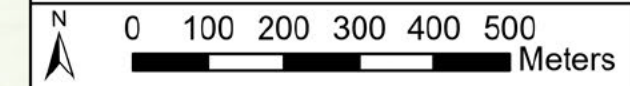

projectnummer 30133275 Tekening 10 Versie 3

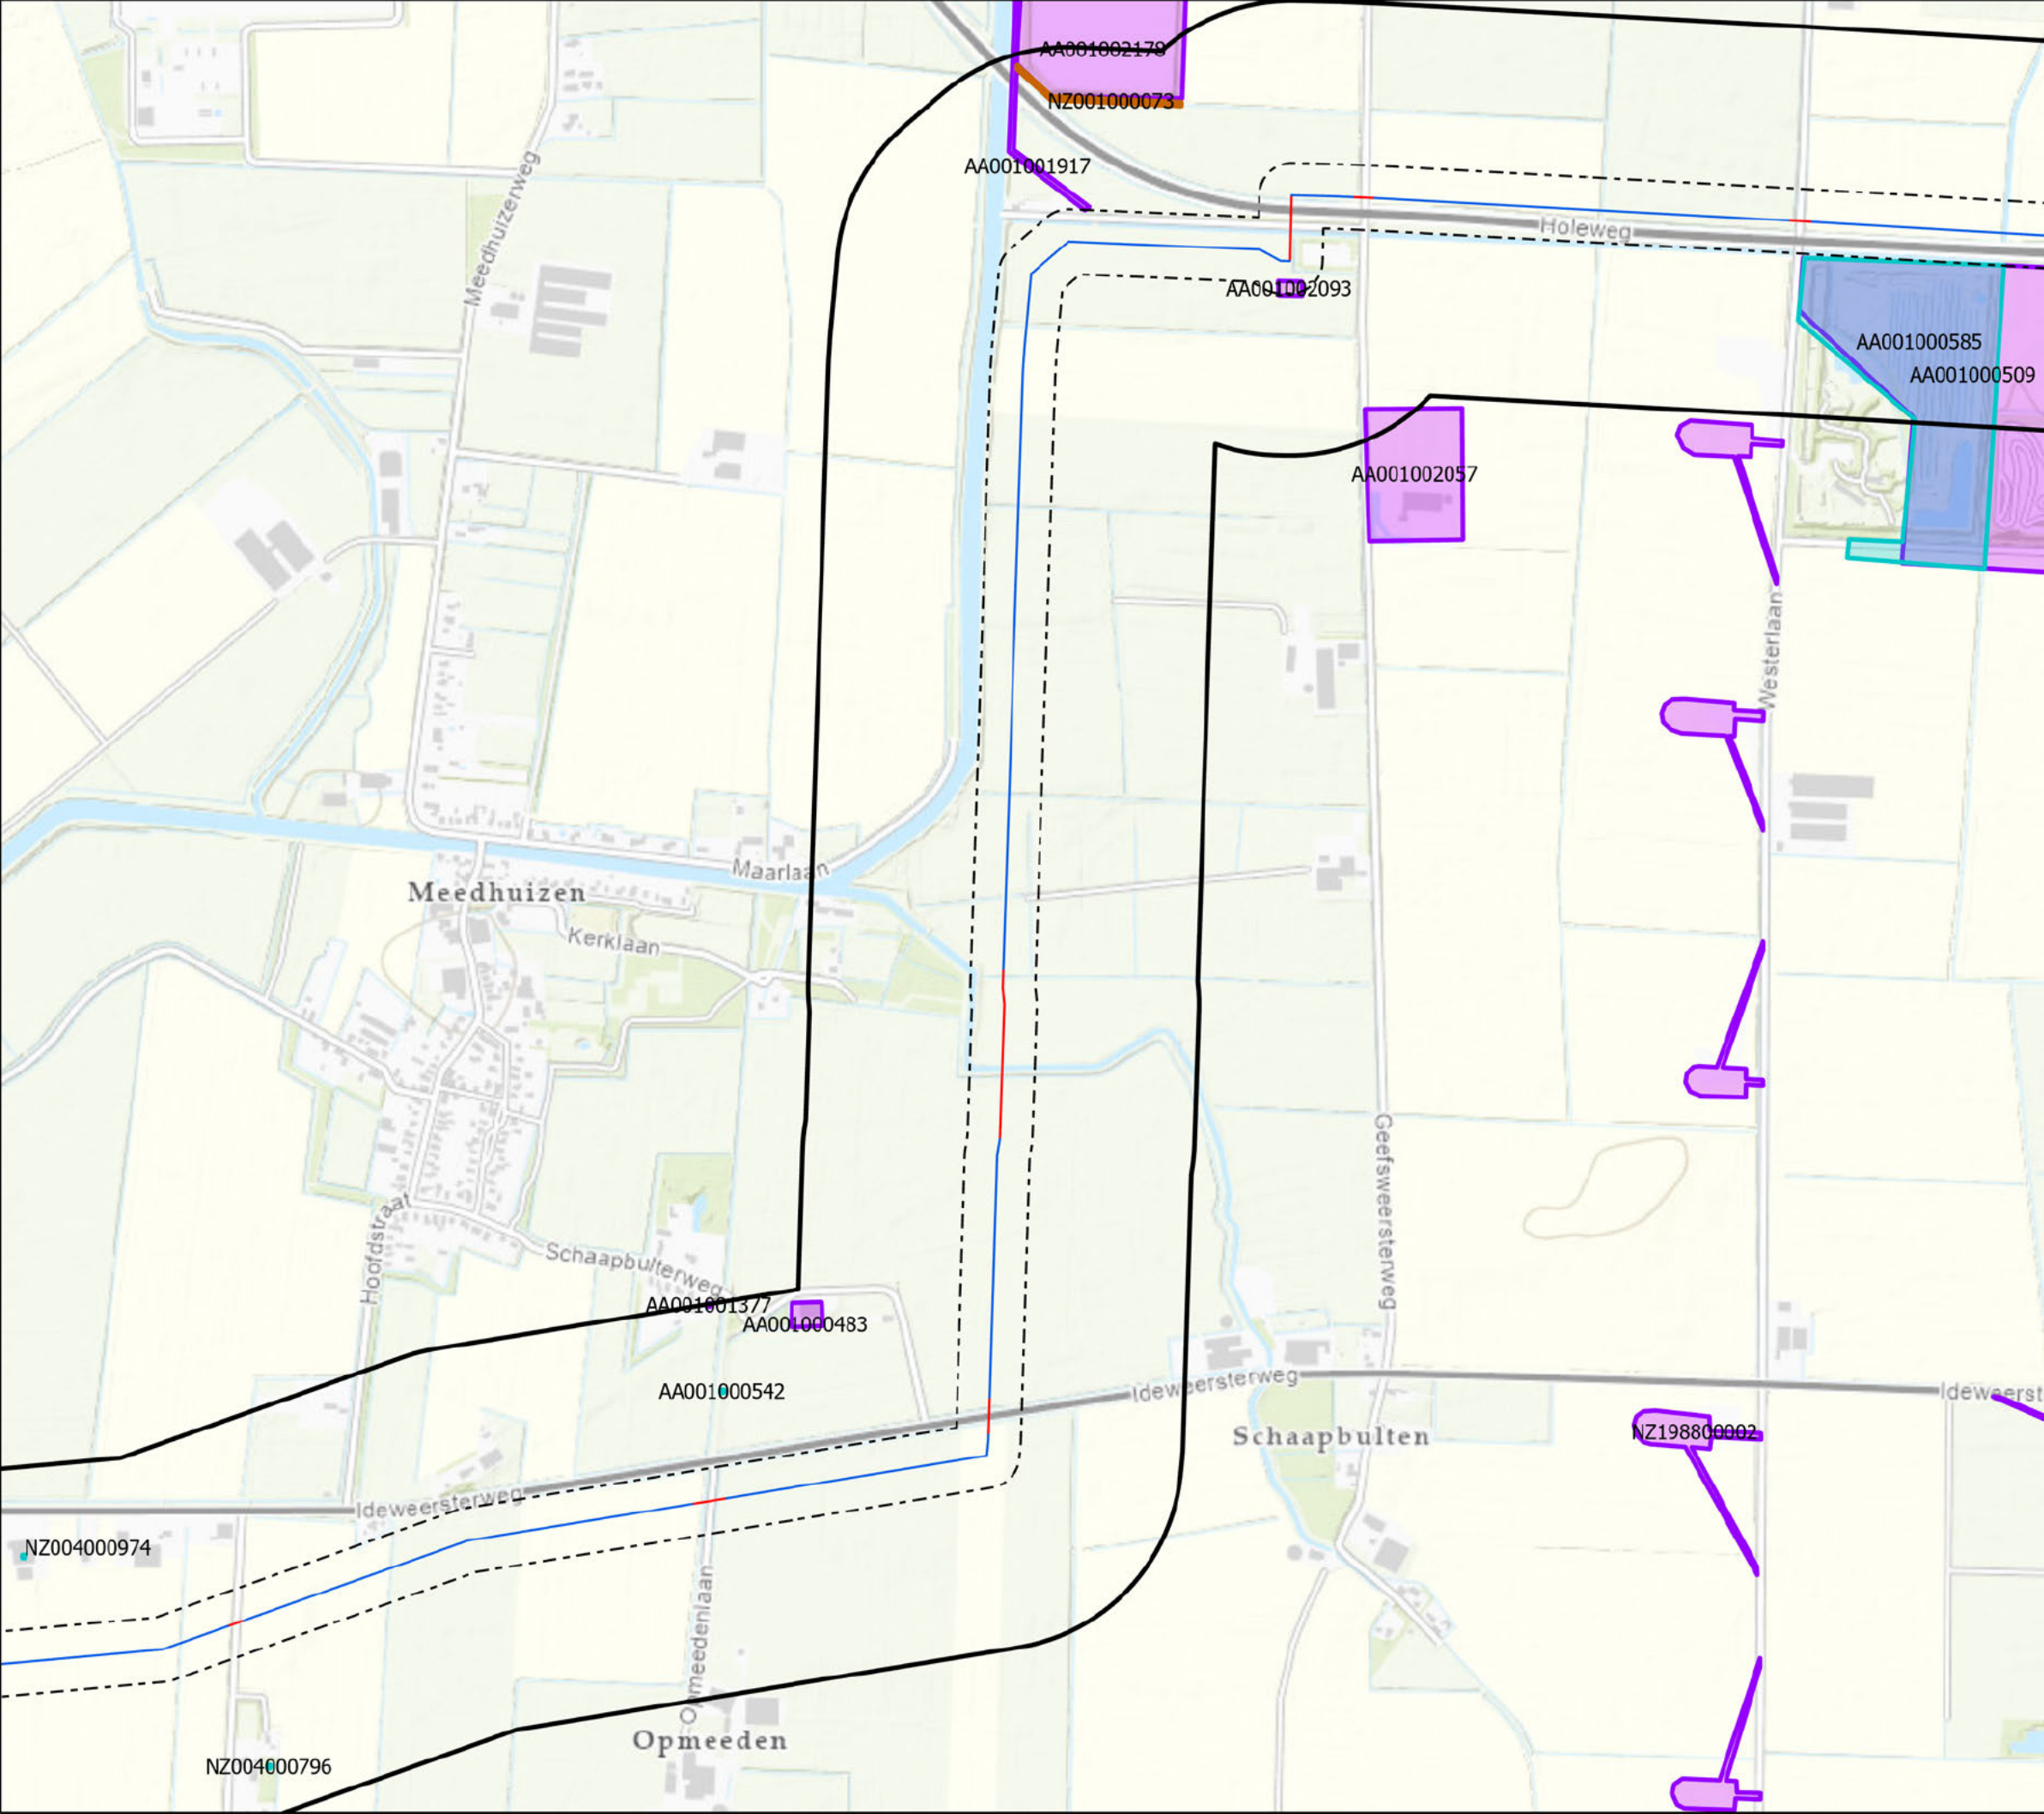



Waterstofnetwerk Noord-Nederland

Informatie bodemloket

Tracédeel Schoonenbeek - Emmen

Legenda

- #### Tracétype
- Sleufloos
 - Veldstrekking
 - Buffer Grond 50 meter
 - Buffer grondwater 300 meter
- #### Voortgang onderzoek
- Saneringsactiviteit
 - Voldoende onderzocht/gesaneerd
 - Onderzoek uitvoeren
 - Historie bekend
 - Gegevens aanwezig, status onbekend

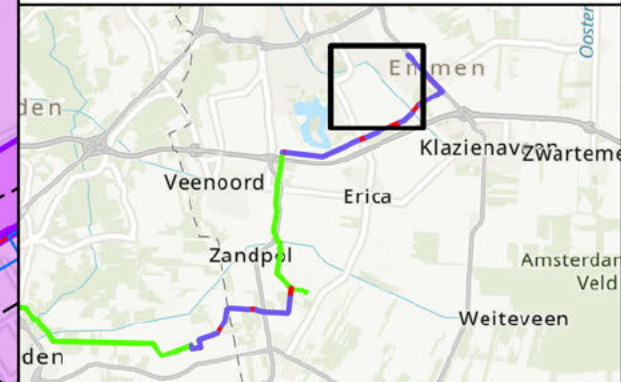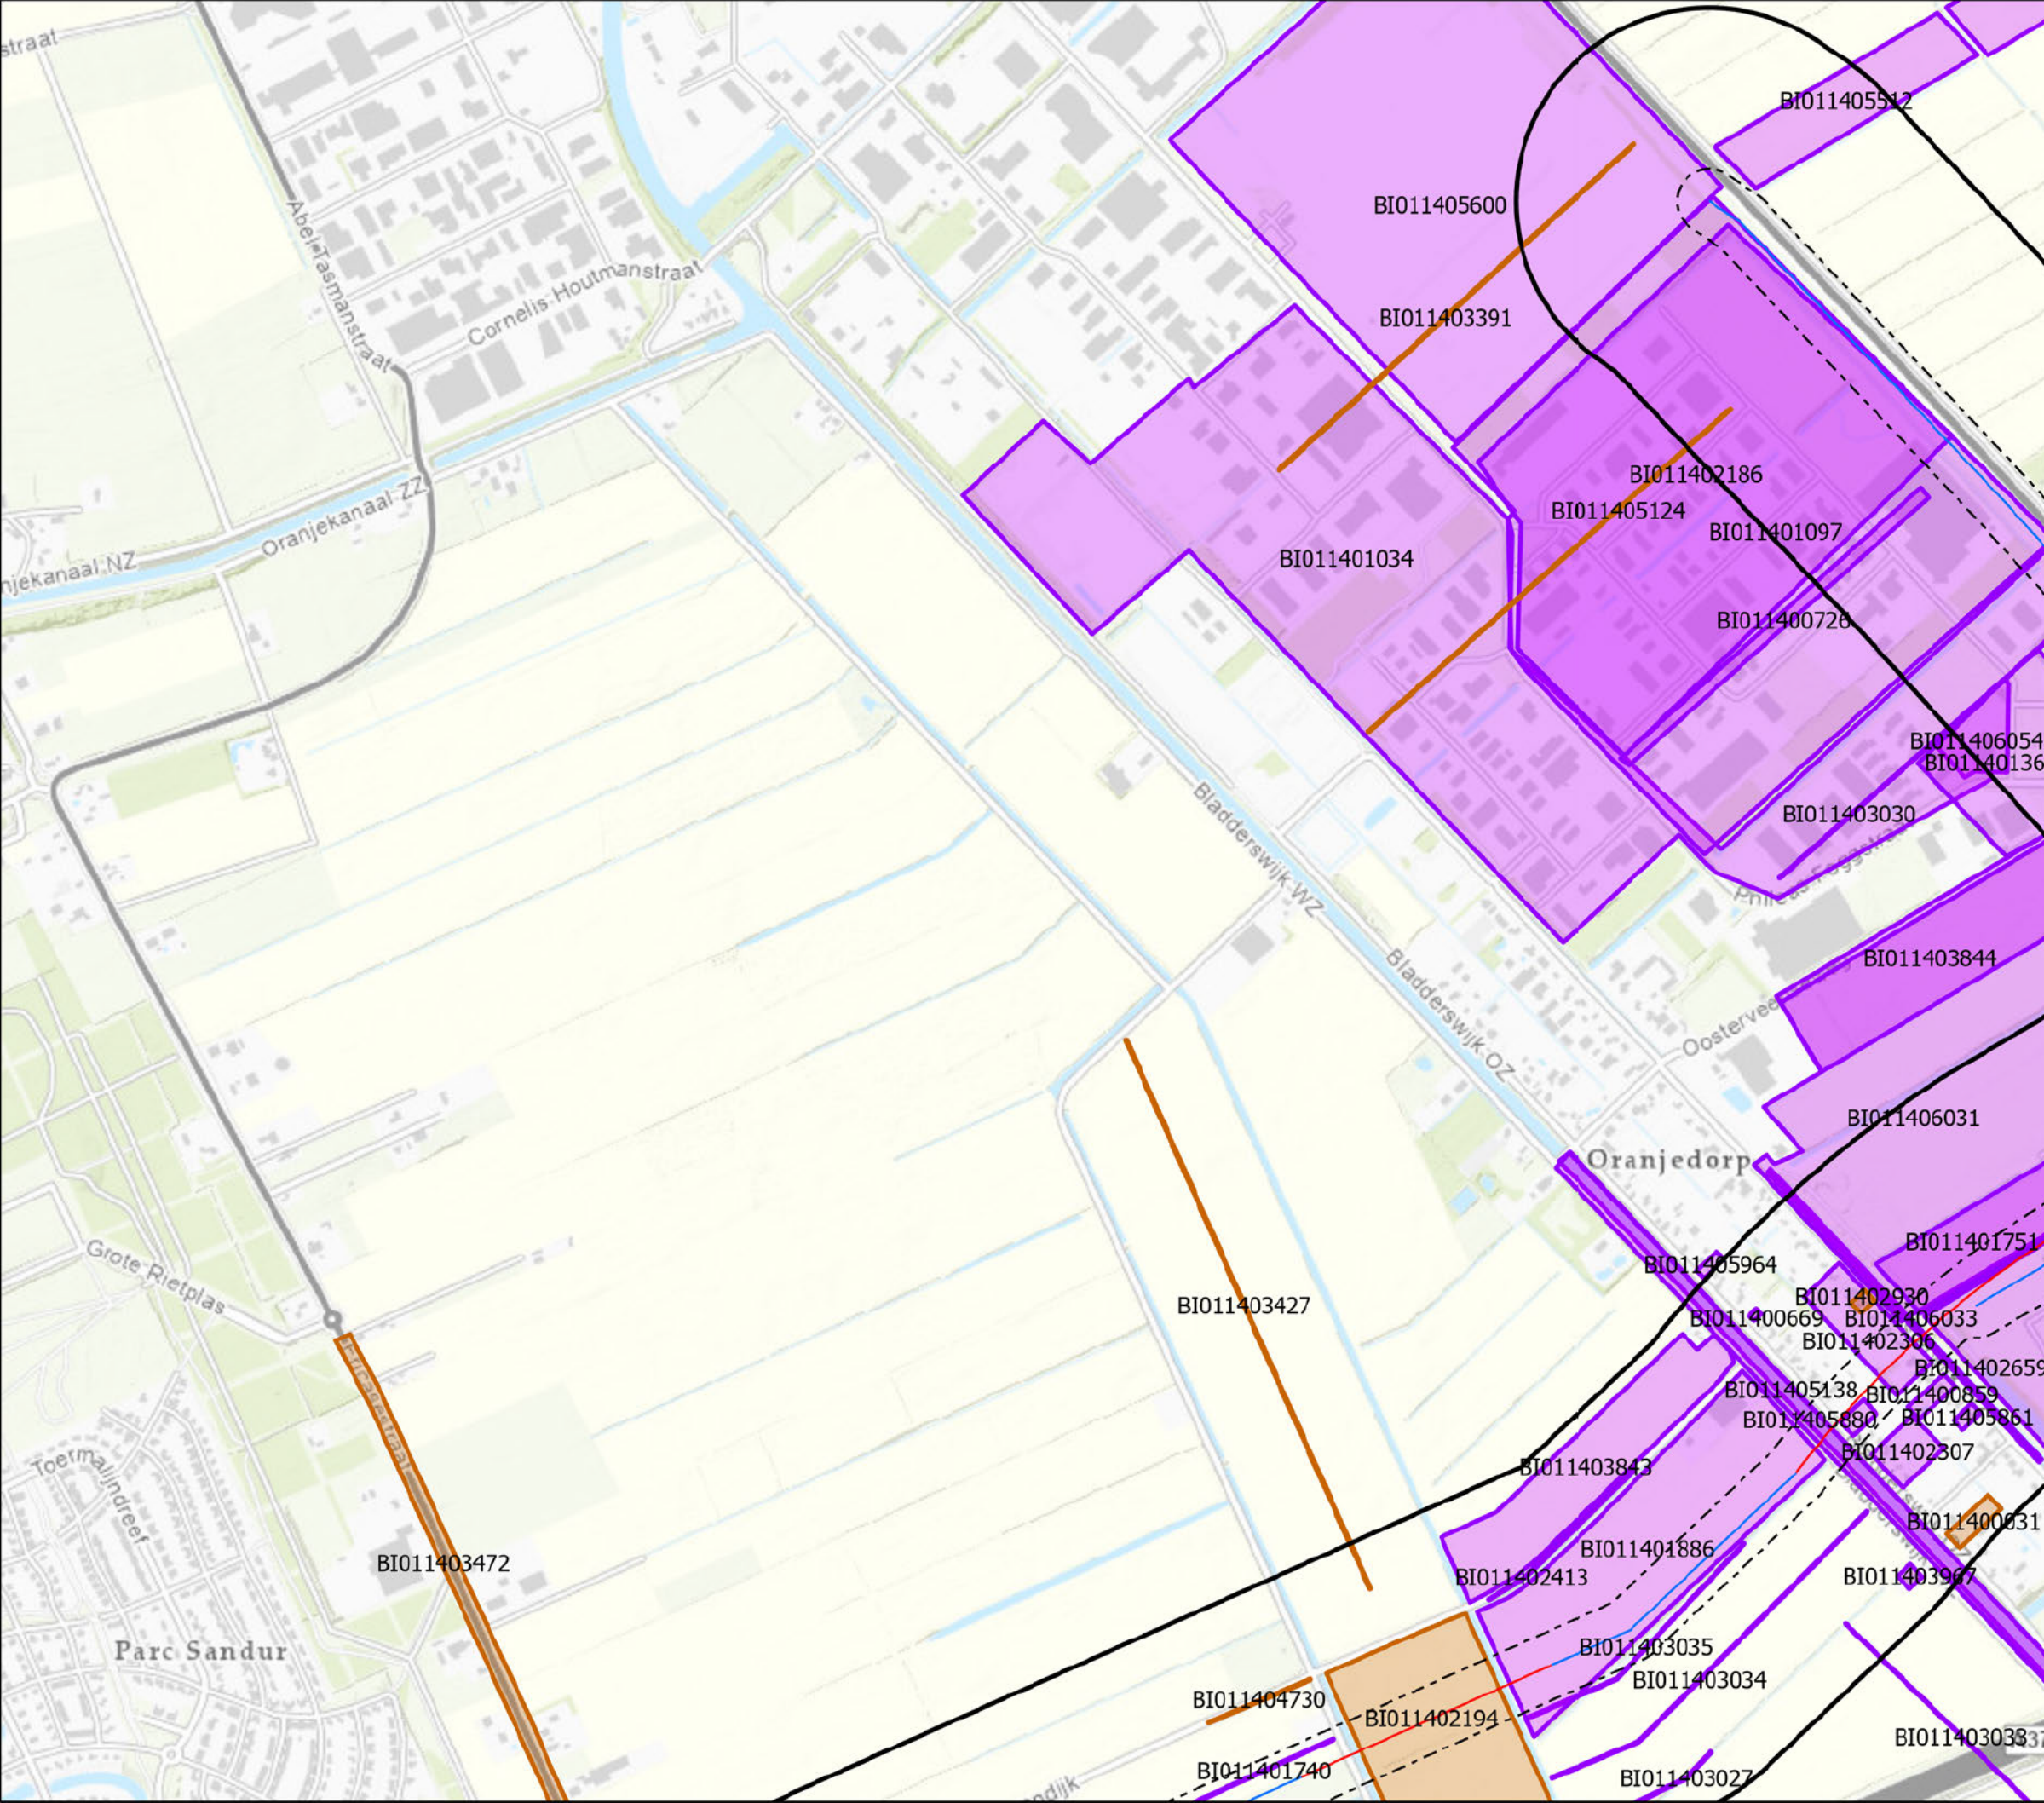

Oprichtgever:
N.V. Nederlandse Gasunie

ARCADIS Design & Consultancy for natural and built assets

datum: 06-12-2022
schaal (A3): 1:10.000
tekenaar:
projectleider:

N

projectnummer 30133275	Tekening 1	Versie 3
---------------------------	---------------	-------------

Waterstofnetwerk Noord-Nederland

Informatie bodemloket

Tracédeel Schoonenbeek - Emmen


Legenda

Tracétype

- Sleufloos
- Veldstrekking
- Buffer Grond 50 meter
- Buffer grondwater 300 meter

Voortgang onderzoek


- Saneringsactiviteit
- Voldoende onderzocht/gesaneerd
- Onderzoek uitvoeren
- Historie bekend
- Gegevens aanwezig, status onbekend

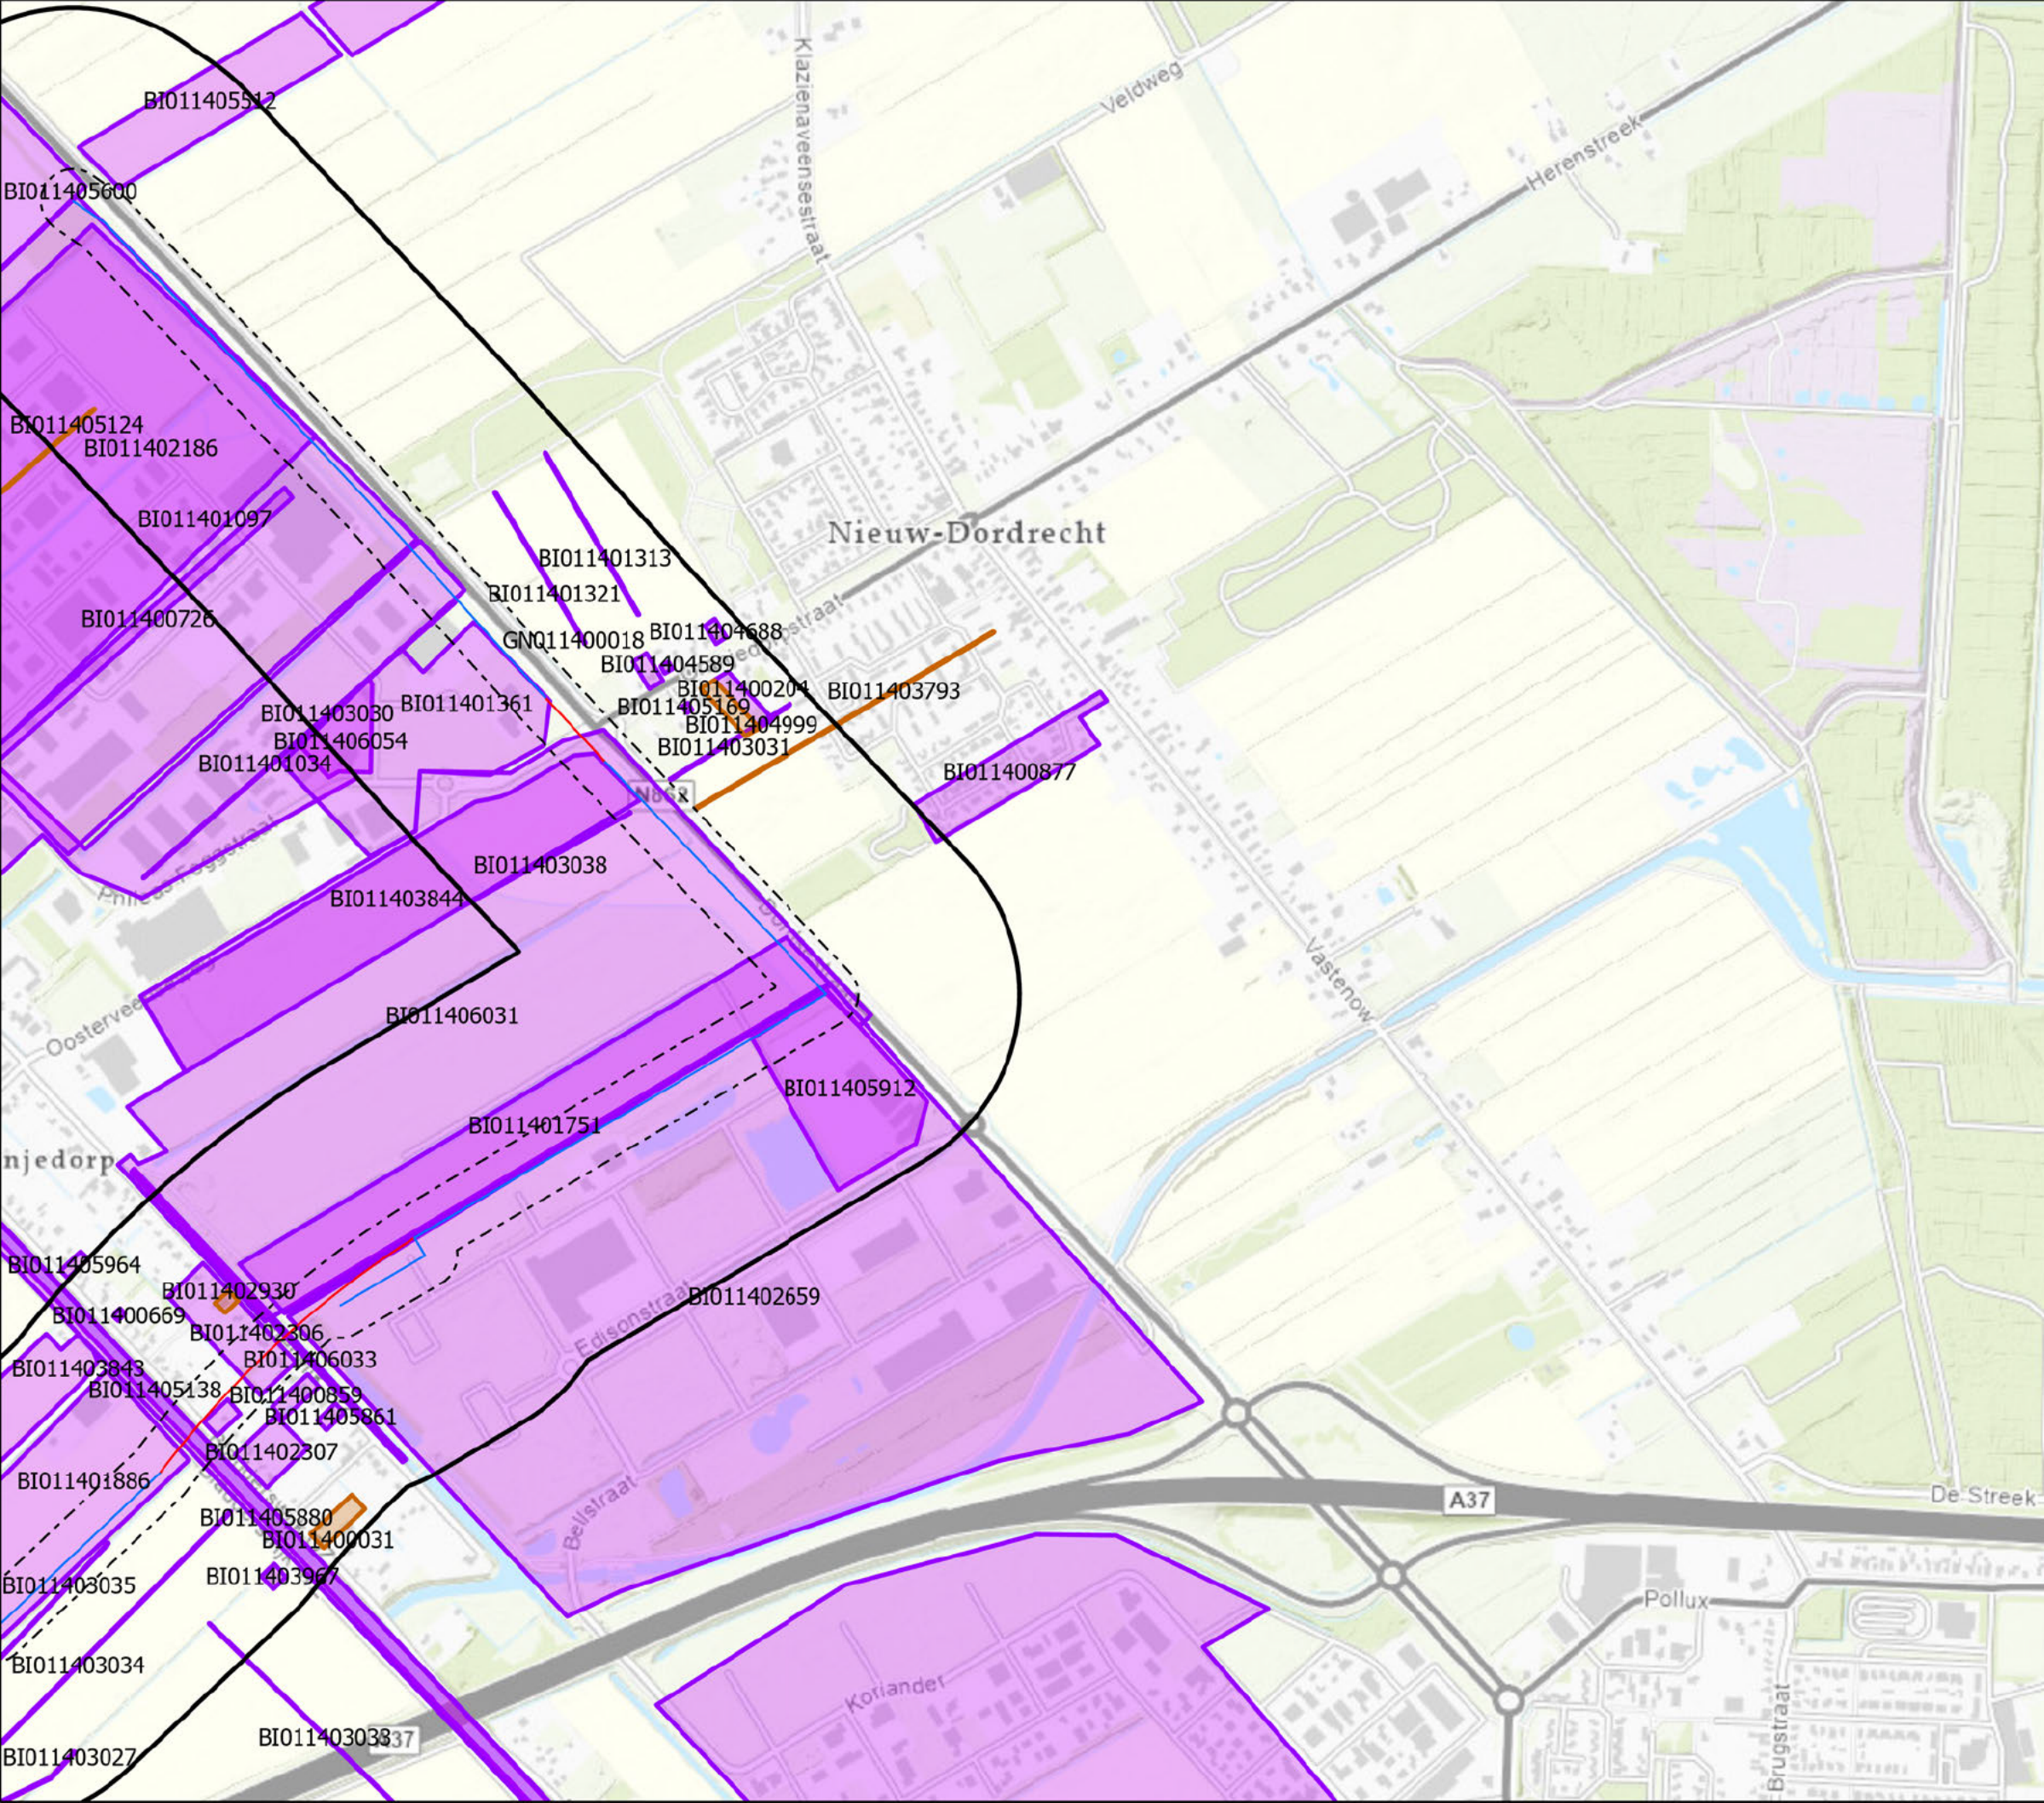

Oprichtgever:
N.V. Nederlandse Gasunie

ARCADIS Design & Consultancy for natural and built assets

datum: 06-12-2022
 schaal (A3): 1:10.000
 tekenaar: [Redacted]
 projectleider: [Redacted]

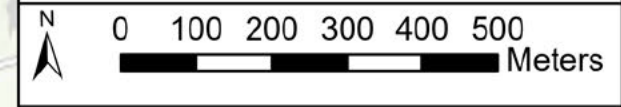

projectnummer 30133275 Tekening 2 Versie 3


Legenda

Tracétype

- Sleufloos
- Veldstrekking
- Buffer Grond 50 meter
- Buffer grondwater 300 meter

Voortgang onderzoek


- Saneringsactiviteit
- Voldoende onderzocht/gesaneerd
- Onderzoek uitvoeren
- Historie bekend
- Gegevens aanwezig, status onbekend

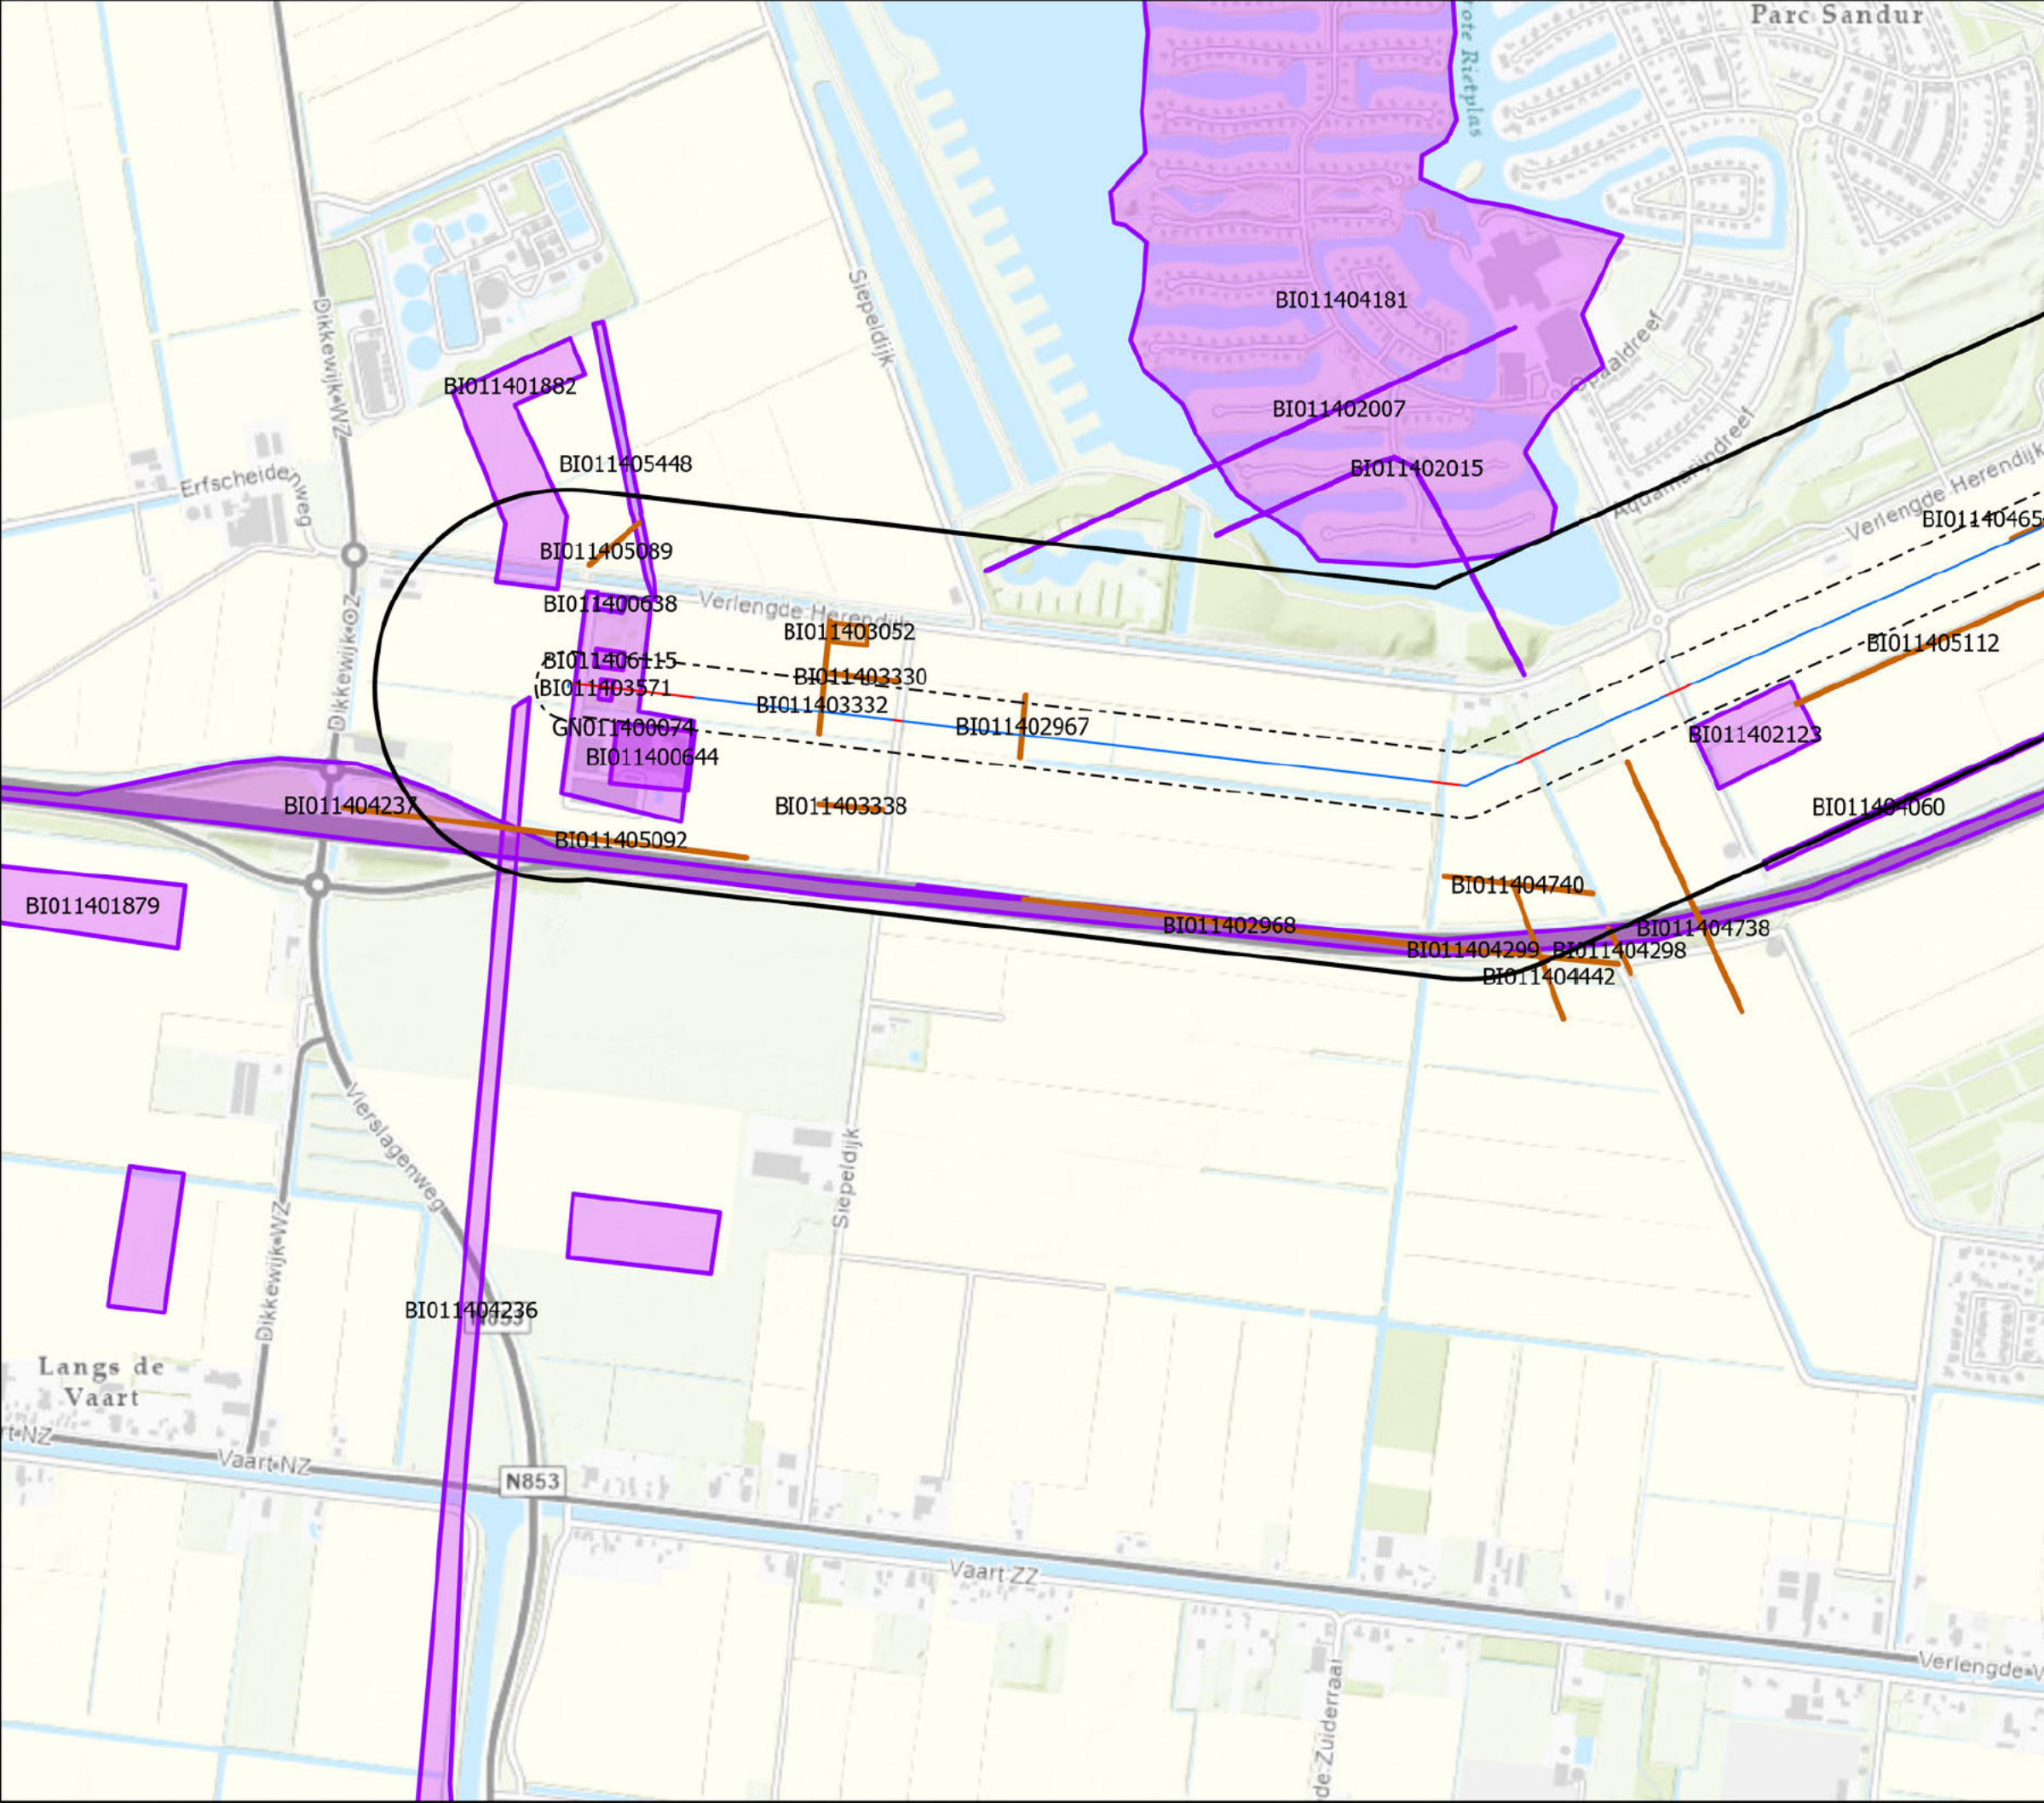


Opdrachtgever:
 N.V. Nederlandse Gasunie

ARCADIS Design & Consultancy for natural and built assets

datum: 06-12-2022
 schaal (A3): 1:10.000
 tekenaar:
 projectleider:

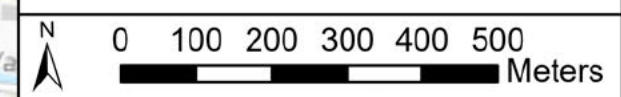

projectnummer 30133275 Tekening 3 Versie 3

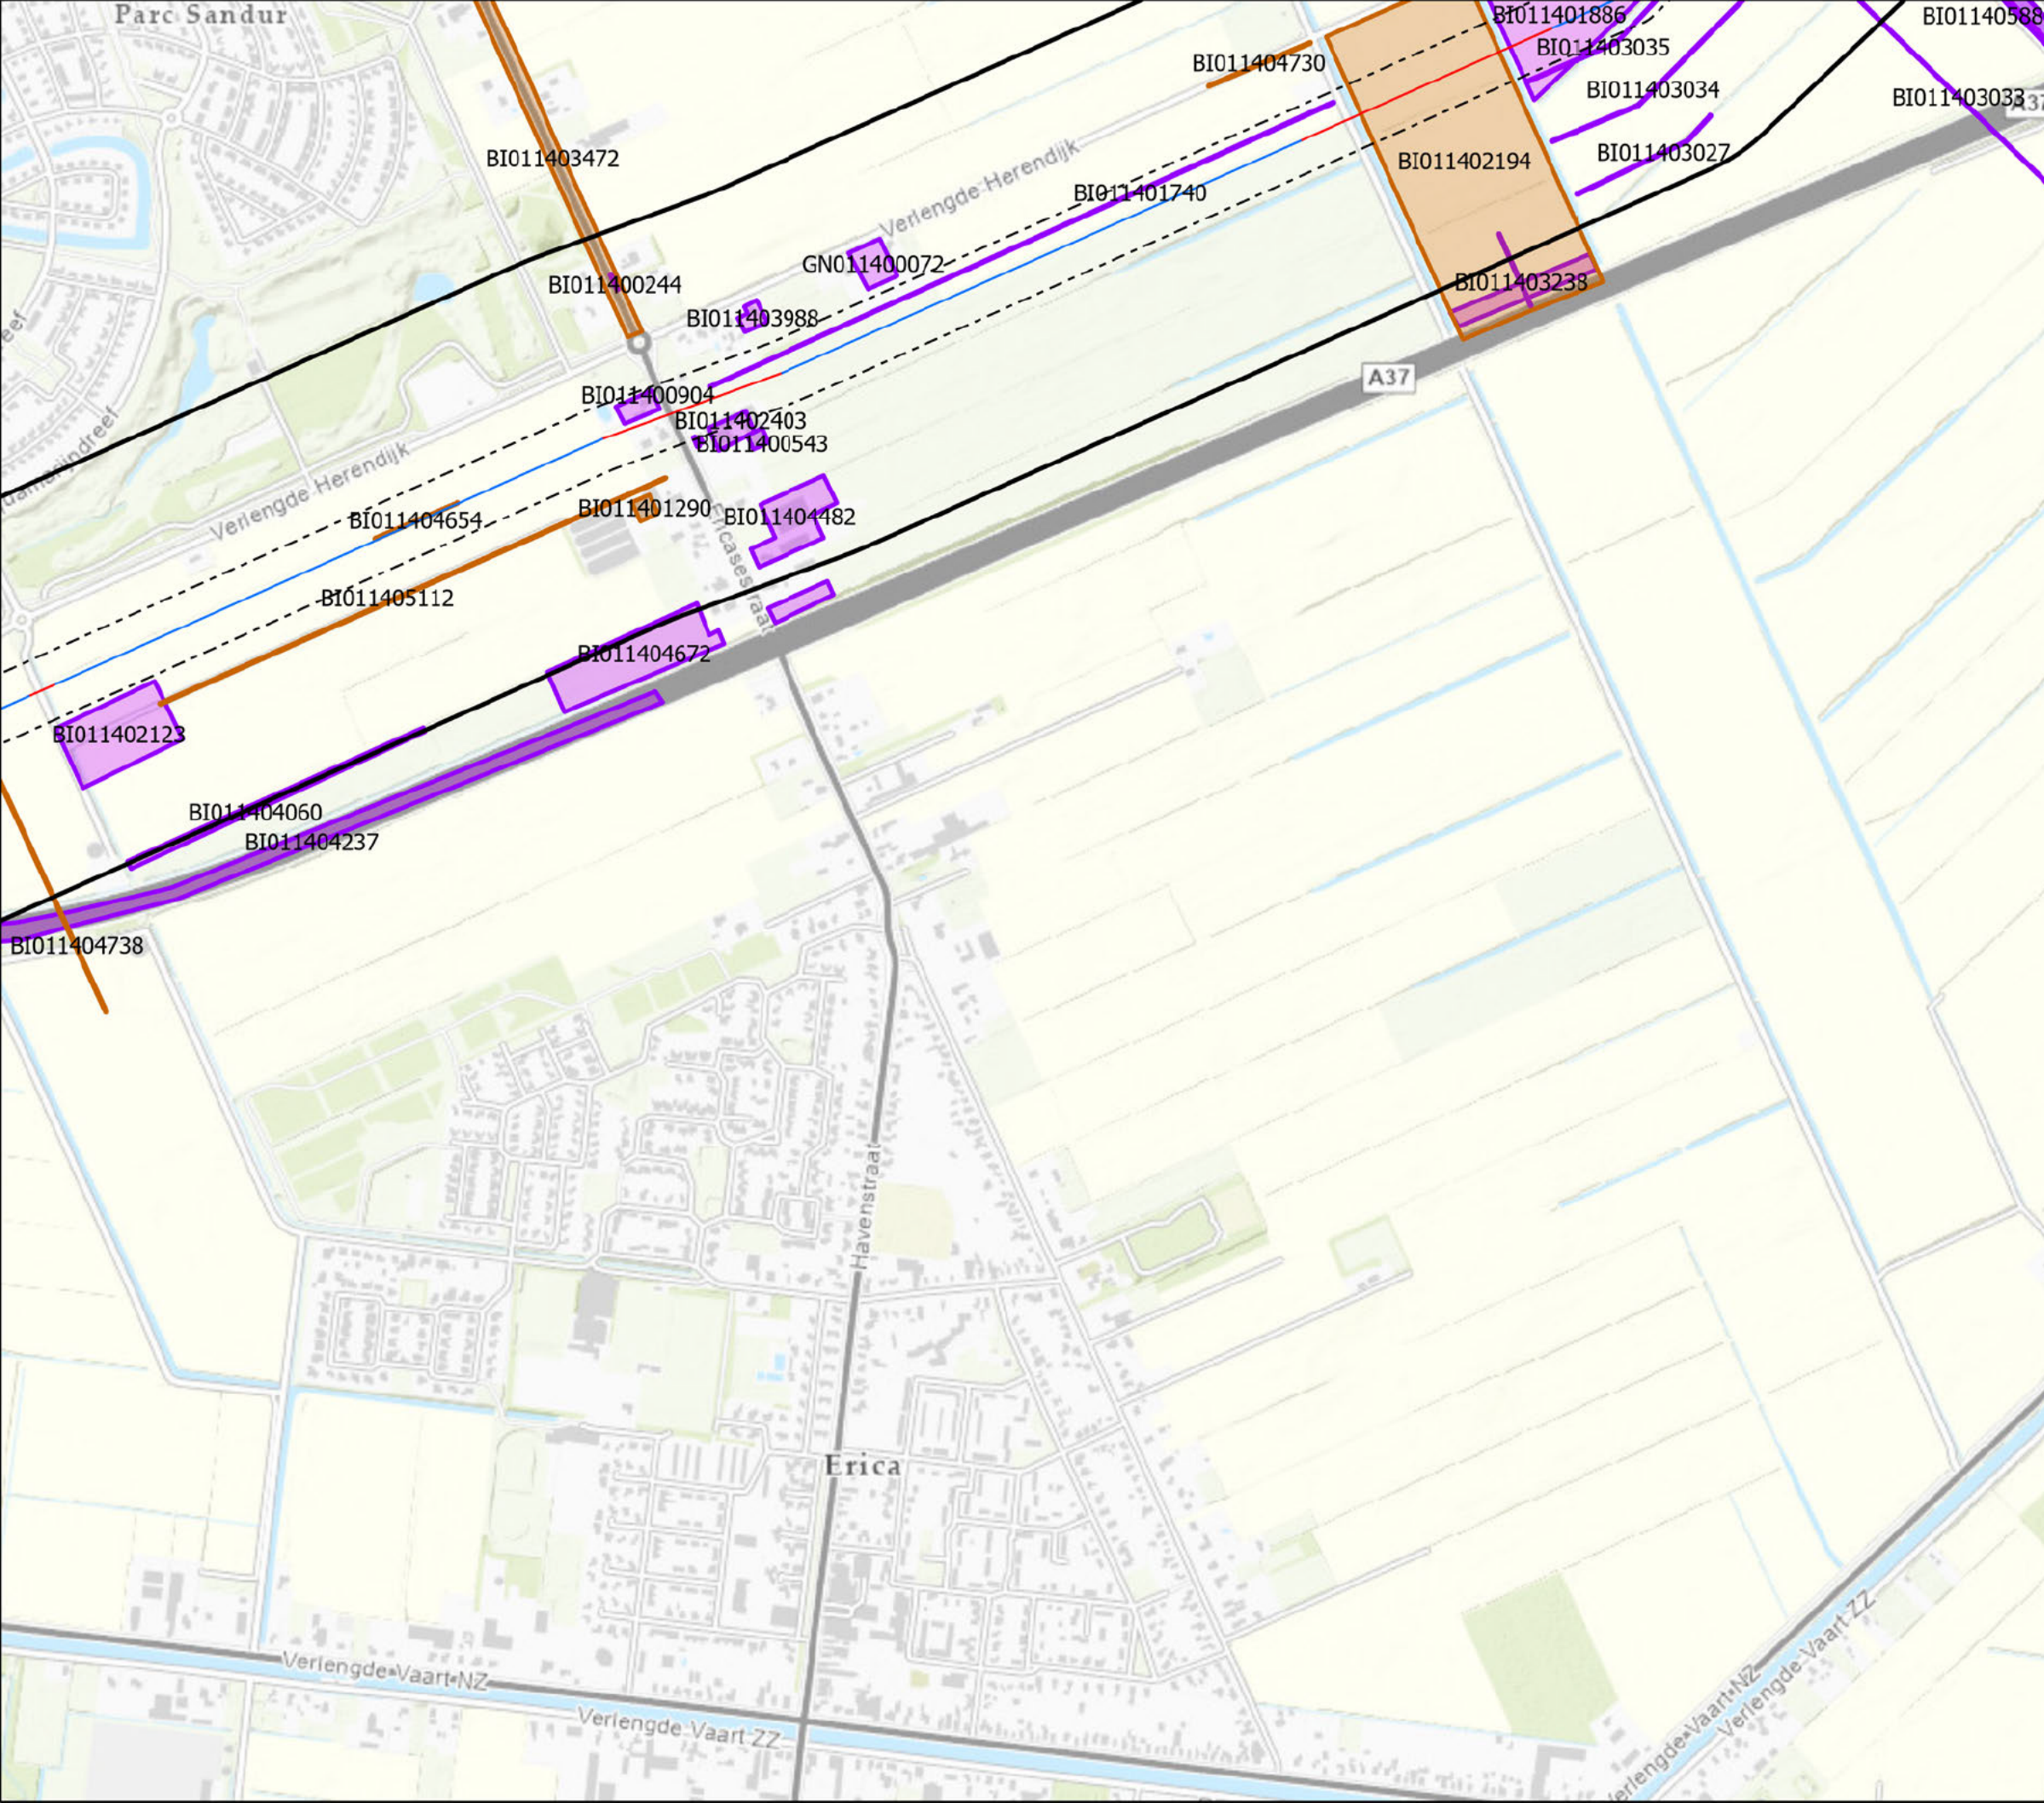

Waterstofnetwerk Noord-Nederland
 Informatie bodemloket
 Tracédeel Schoonenbeek - Emmen

Legenda

Tracétype

- Sleufloos
- Veldstrekking
- Buffer Grond 50 meter
- Buffer grondwater 300 meter

Voortgang onderzoek


- Saneringsactiviteit
- Voldoende onderzocht/gesaneerd
- Onderzoek uitvoeren
- Historie bekend
- Gegevens aanwezig, status onbekend



Opdrachtgever:
 N.V. Nederlandse Gasunie

ARCADIS Design & Consultancy for natural and built assets

datum: 06-12-2022
 schaal (A3): 1:10.000
 tekenaar: [Redacted]
 projectleider: [Redacted]

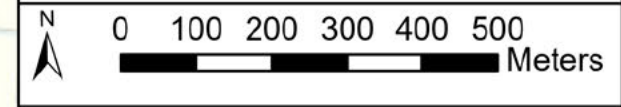

projectnummer 30133275	Tekening 4	Versie 3
---------------------------	---------------	-------------

Waterstofnetwerk Noord-Nederland
 Informatie bodemloket

Tracédeel Schoonenbeek - Emmen


Legenda

Tracétype

- Sleufloos
- Veldstrekking
- Buffer Grond 50 meter
- Buffer grondwater 300 meter

Voortgang onderzoek


- Saneringsactiviteit
- Voldoende onderzocht/gesaneerd
- Onderzoek uitvoeren
- Historie bekend
- Gegevens aanwezig, status onbekend

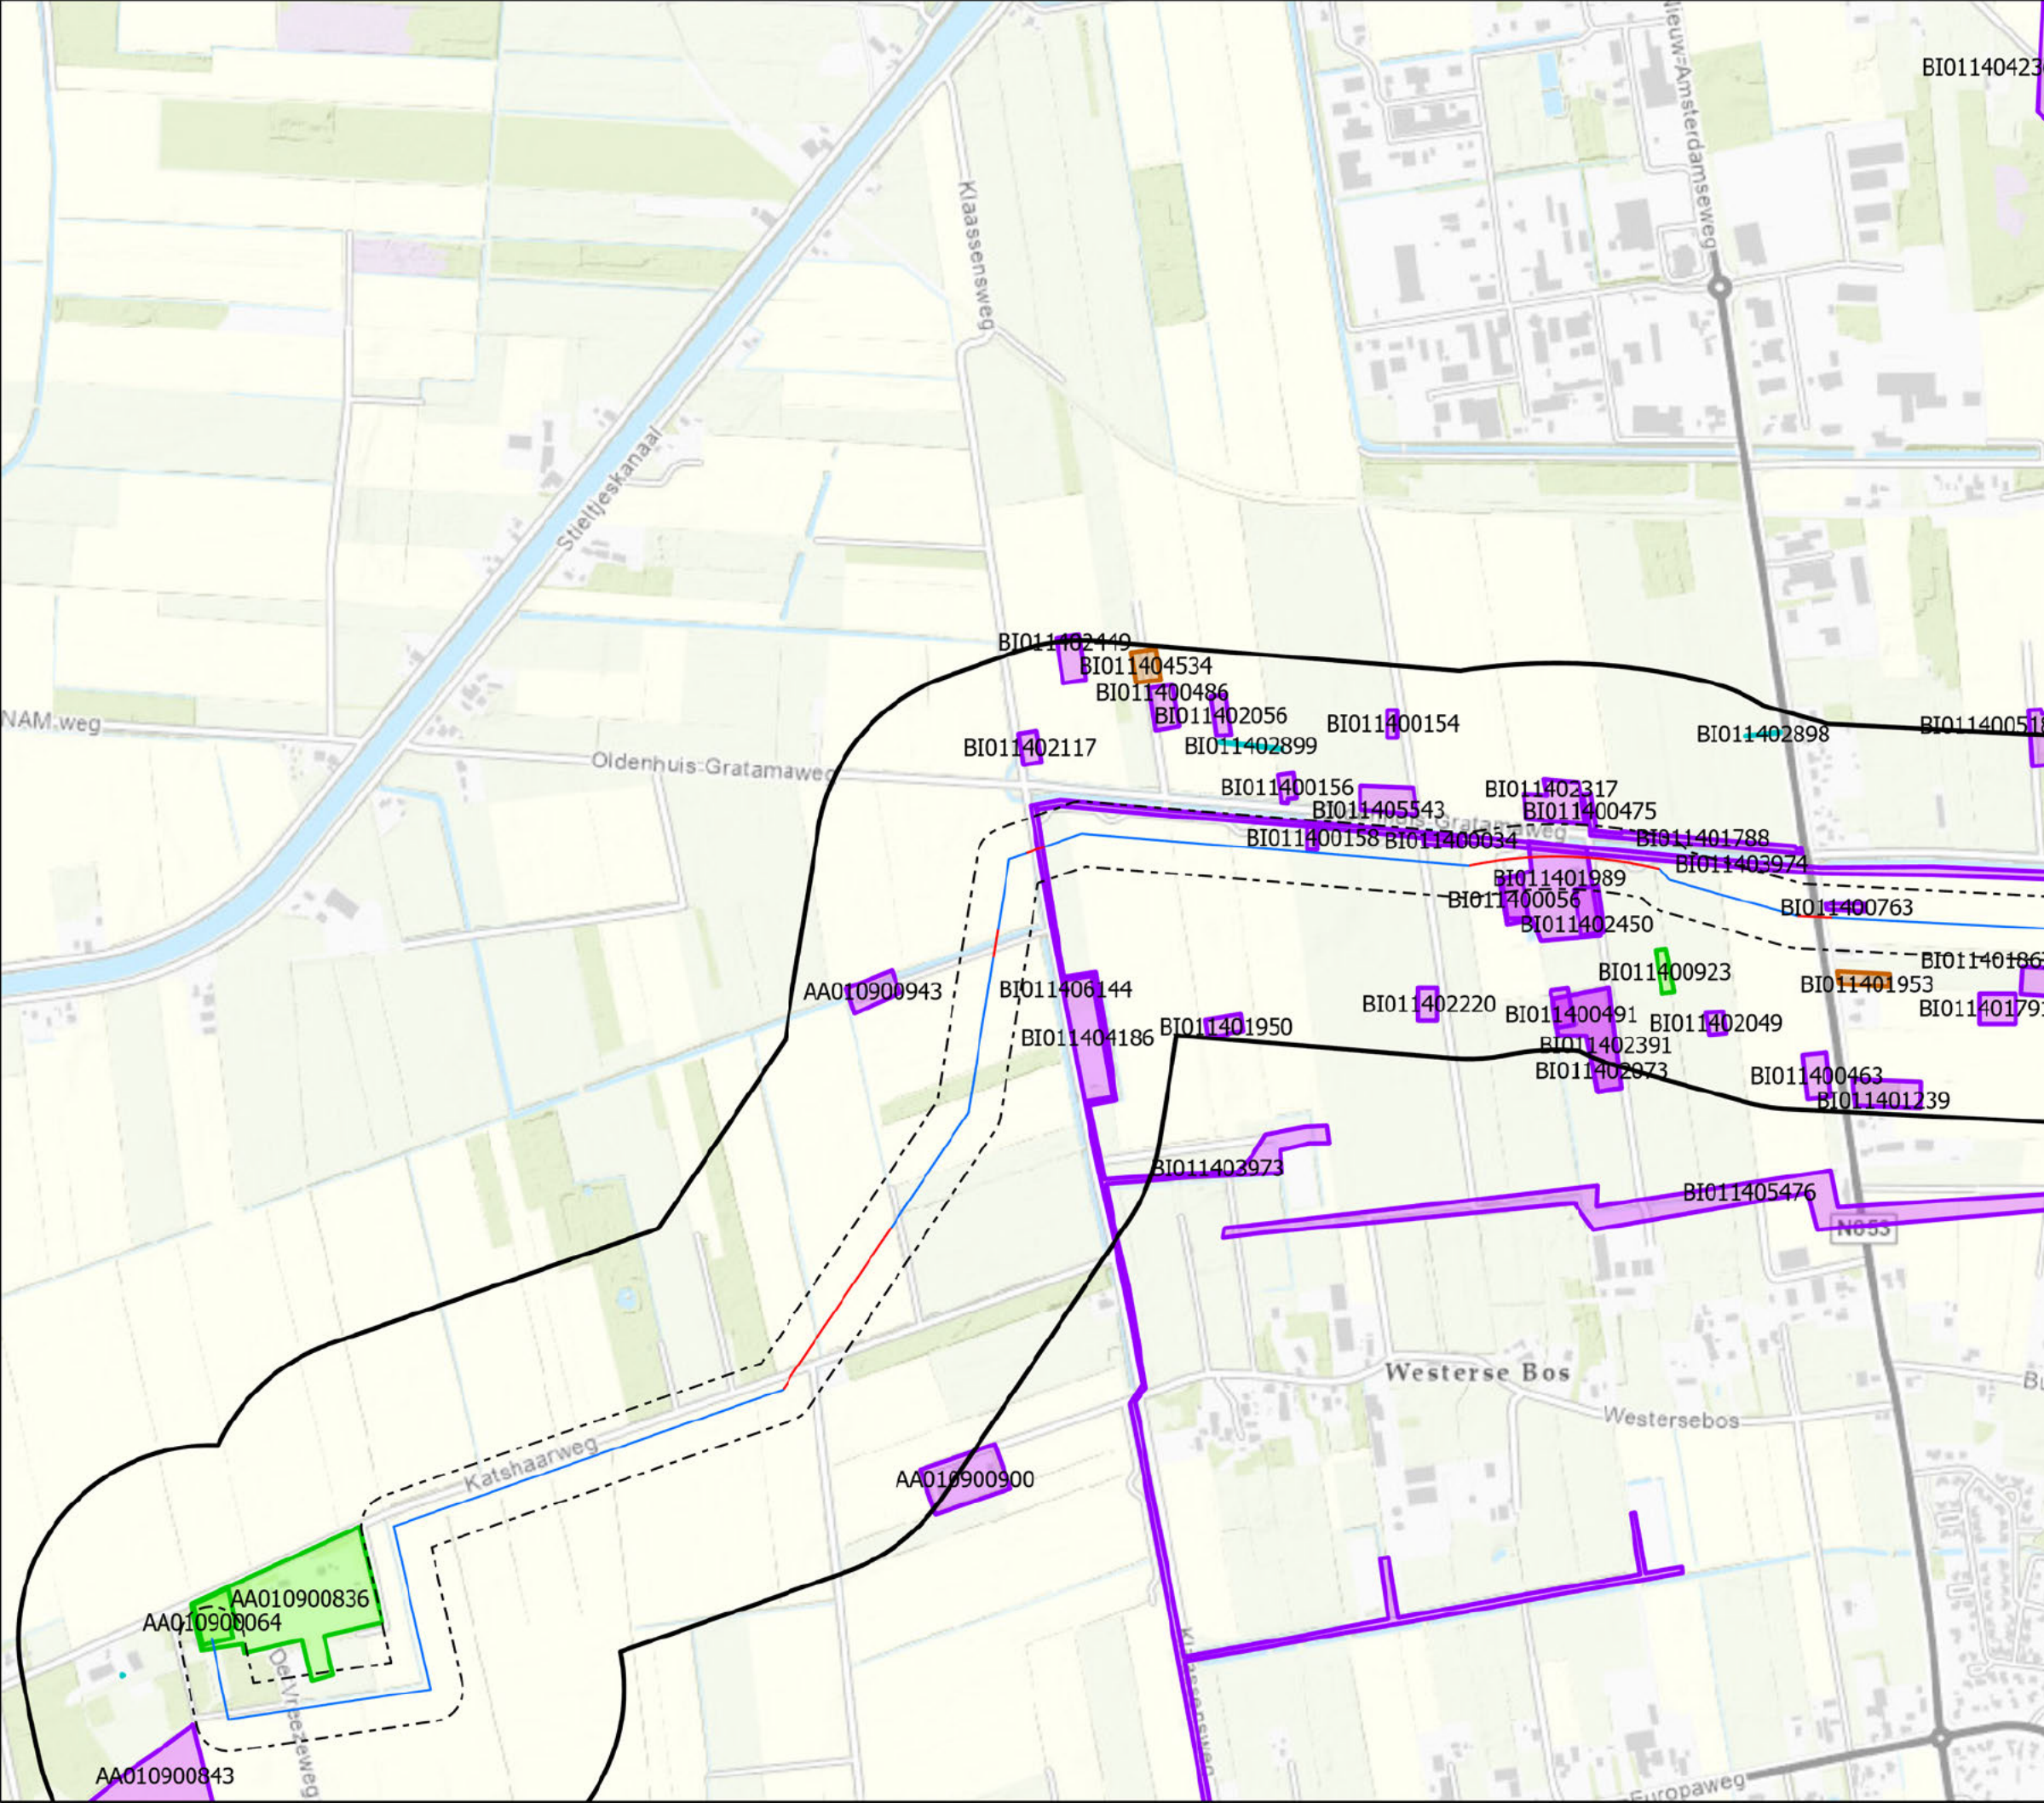

Opdrachtgever:
 N.V. Nederlandse Gasunie

ARCADIS Design & Consultancy for natural and built assets

datum: 06-12-2022
 schaal (A3): 1:10.000
 tekenaar:
 projectleider:

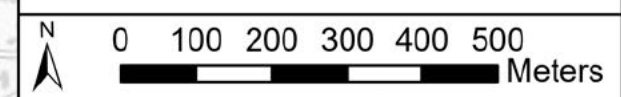

projectnummer 30133275	Tekening 5	Versie 3
---------------------------	---------------	-------------


Legenda

Tracétype

- Sleufloos
- Veldstrekking
- Buffer Grond 50 meter
- Buffer grondwater 300 meter

Voortgang onderzoek


- Saneringsactiviteit
- Voldoende onderzocht/gesaneerd
- Onderzoek uitvoeren
- Historie bekend
- Gegevens aanwezig, status onbekend

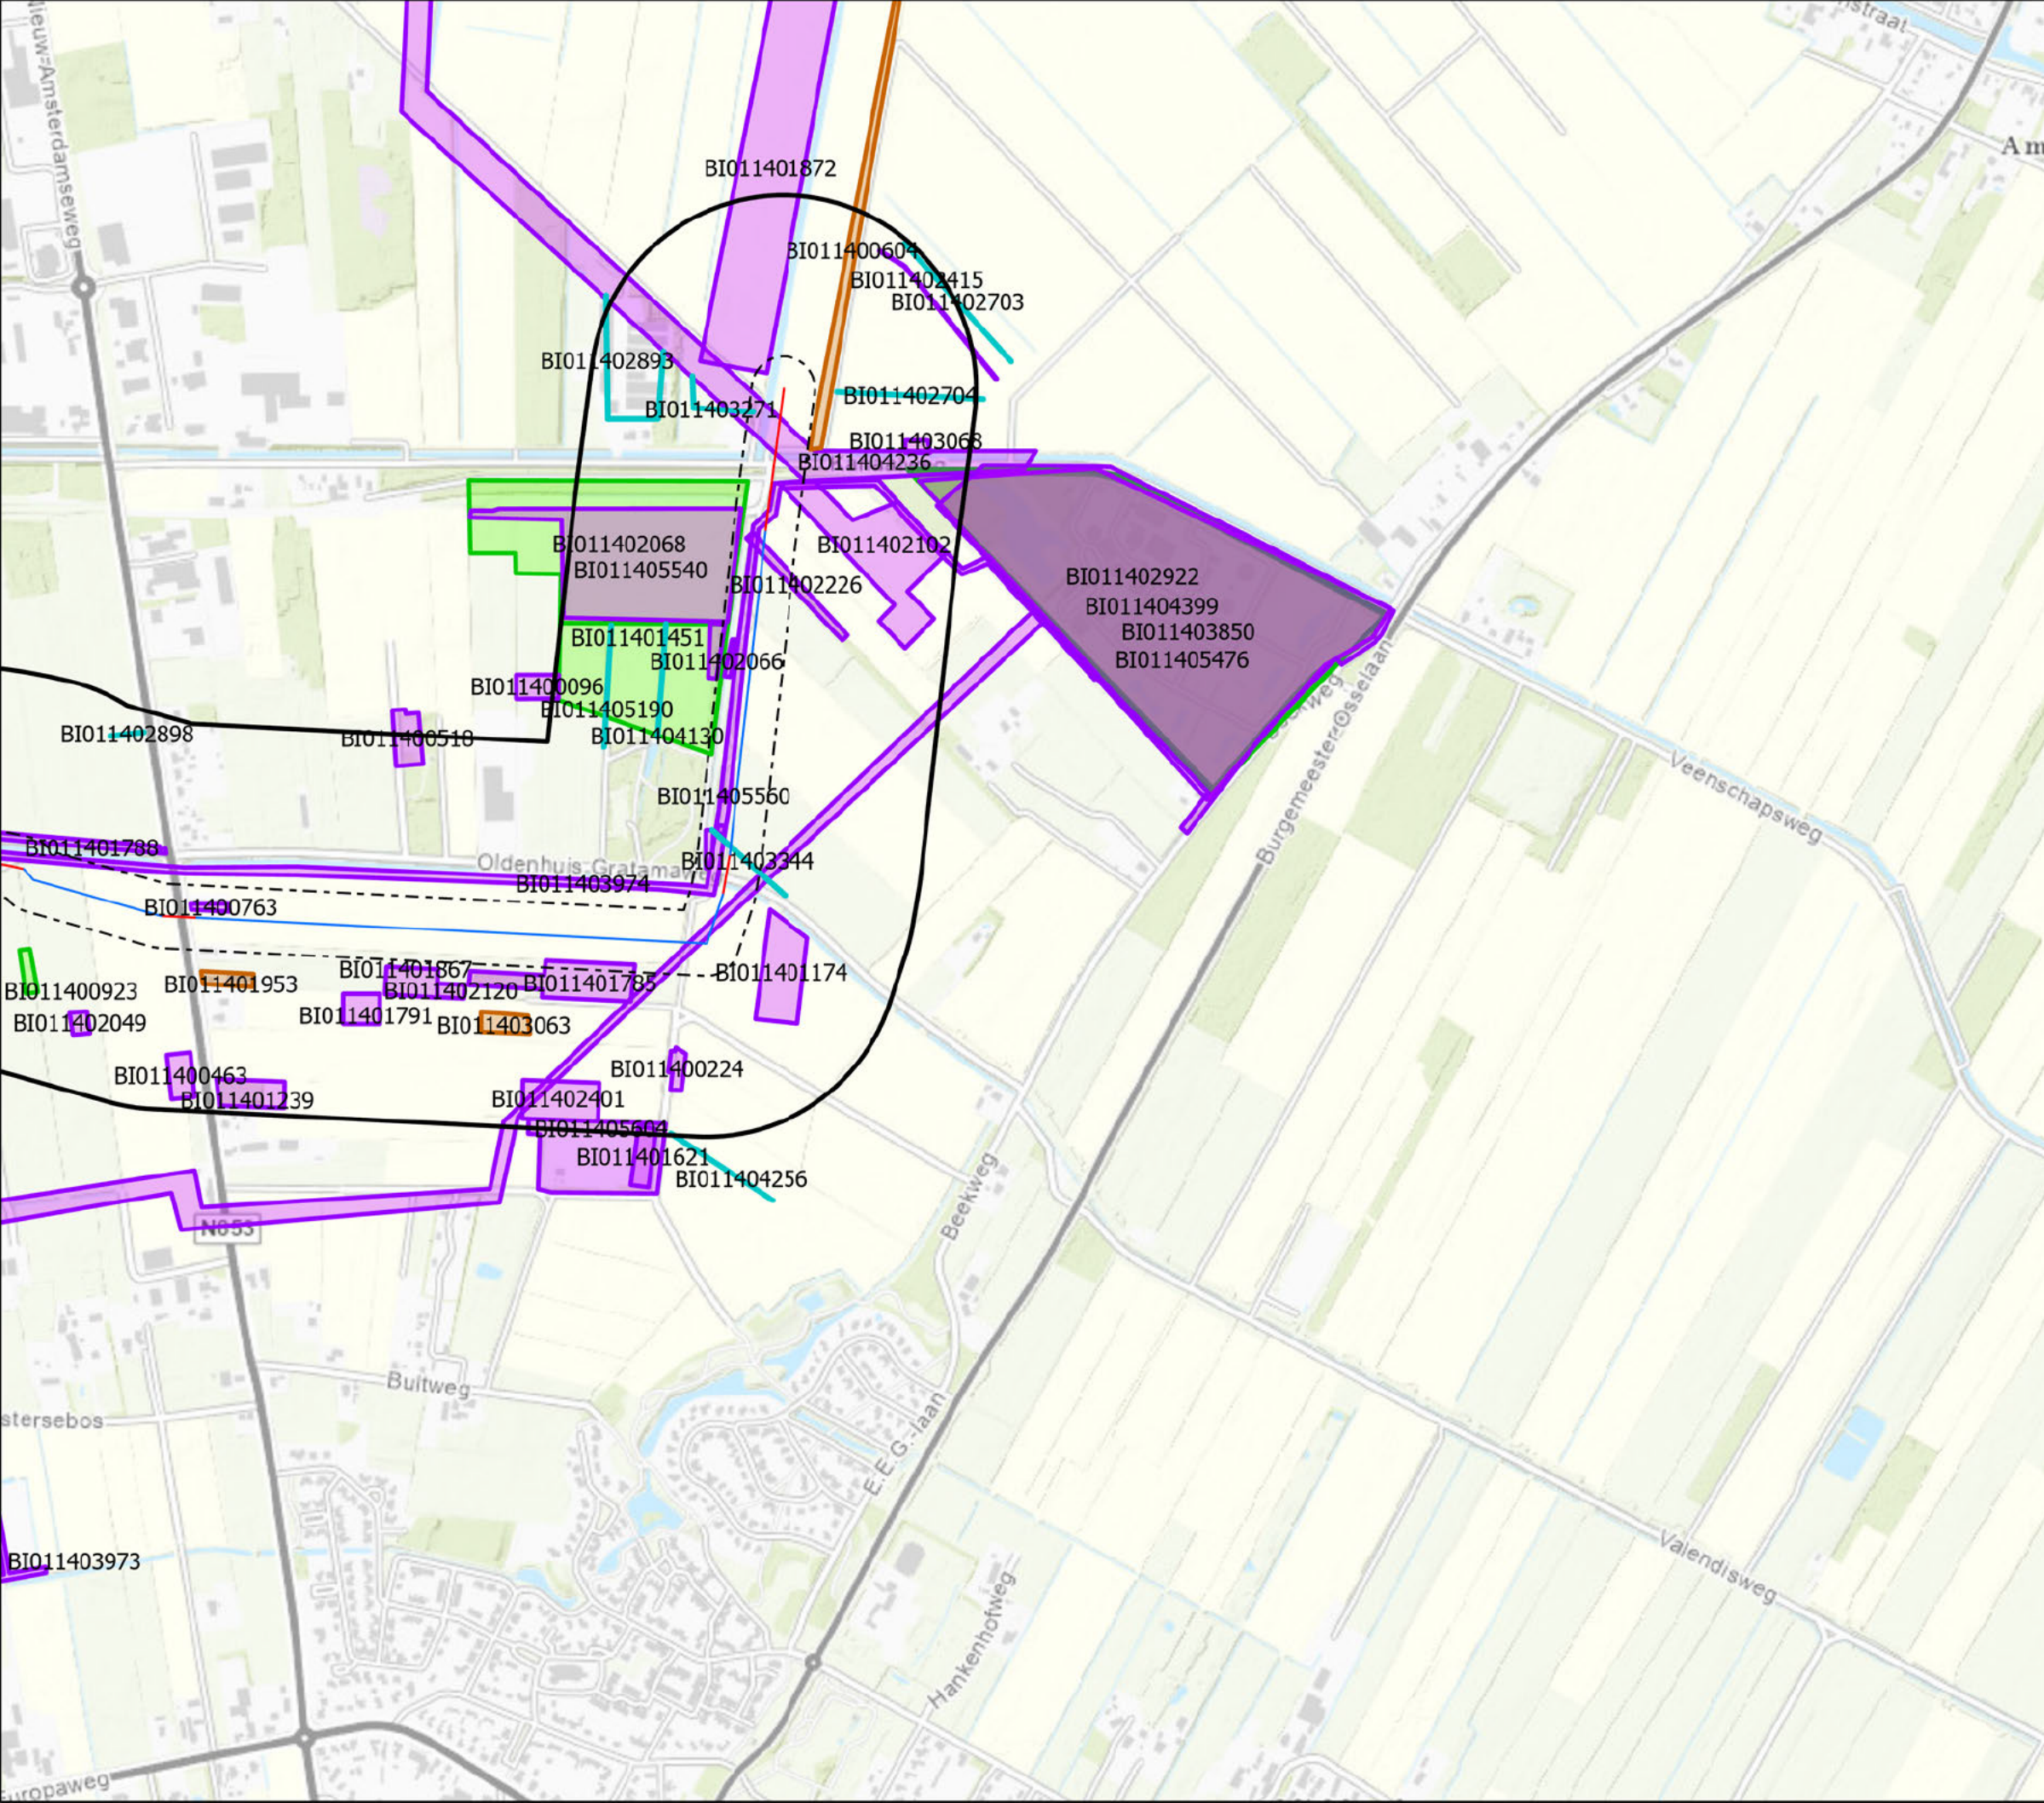

Opdrachtgever:
 N.V. Nederlandse Gasunie


ARCADIS Design & Consultancy for natural and built assets

datum: 06-12-2022
 schaal (A3): 1:10.000
 tekenaar: [REDACTED]
 projectleider: [REDACTED]

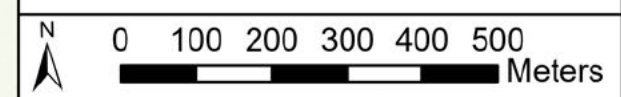

projectnummer 30133275	Tekening 6	Versie 3
---------------------------	---------------	-------------

Bijlage E Overzichtstekeningen PFAS-verdachte activiteiten

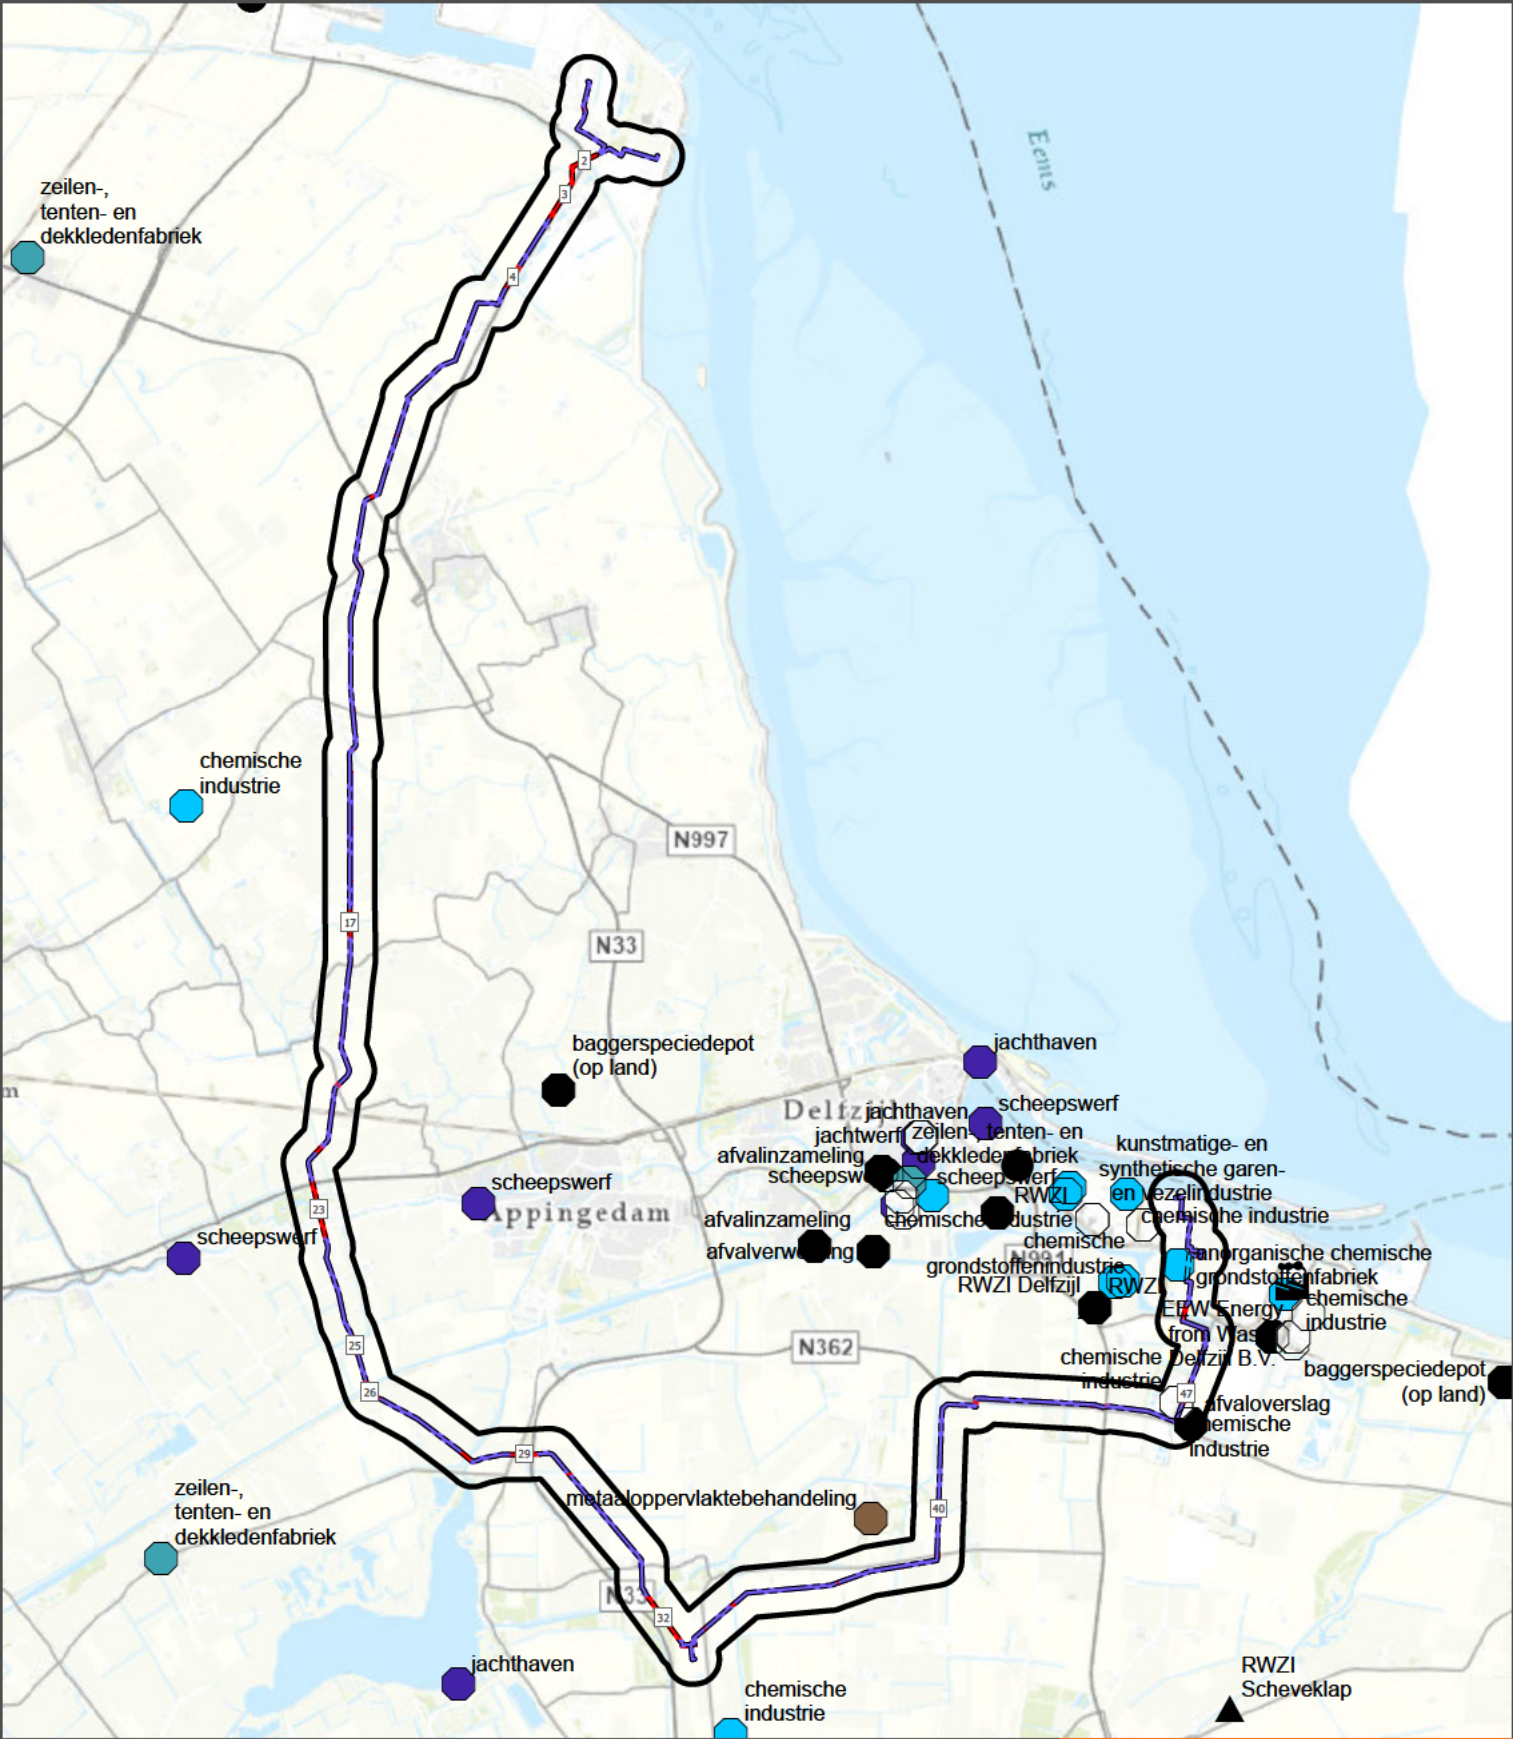

Potentiële PFAS bronnen

- RWZI
- Olieterminal
- Potentieel verdacht bedrijf ARCADIS database
- Potentieel verdacht bedrijf uit UBI
- Afval
- Antifouling
- Chemie
- Galvano-industrie
- Geïmpregneerde textiel

Tracétype

- Sleufloos
- Veldstrekking
- Buffer grond 50 meter
- Buffer grondwater 300 meter


**PFAS VERDACHTE
ACTIVITEITEN
H2BB NOORD**

OPDRACHTGEVER: N.V. Nederlandse Gasunie
PROJECTNUMMER: 30133275



DATUM: 5-8-2022 VANMANE16254
SCHAAL (A4): 1:90.778



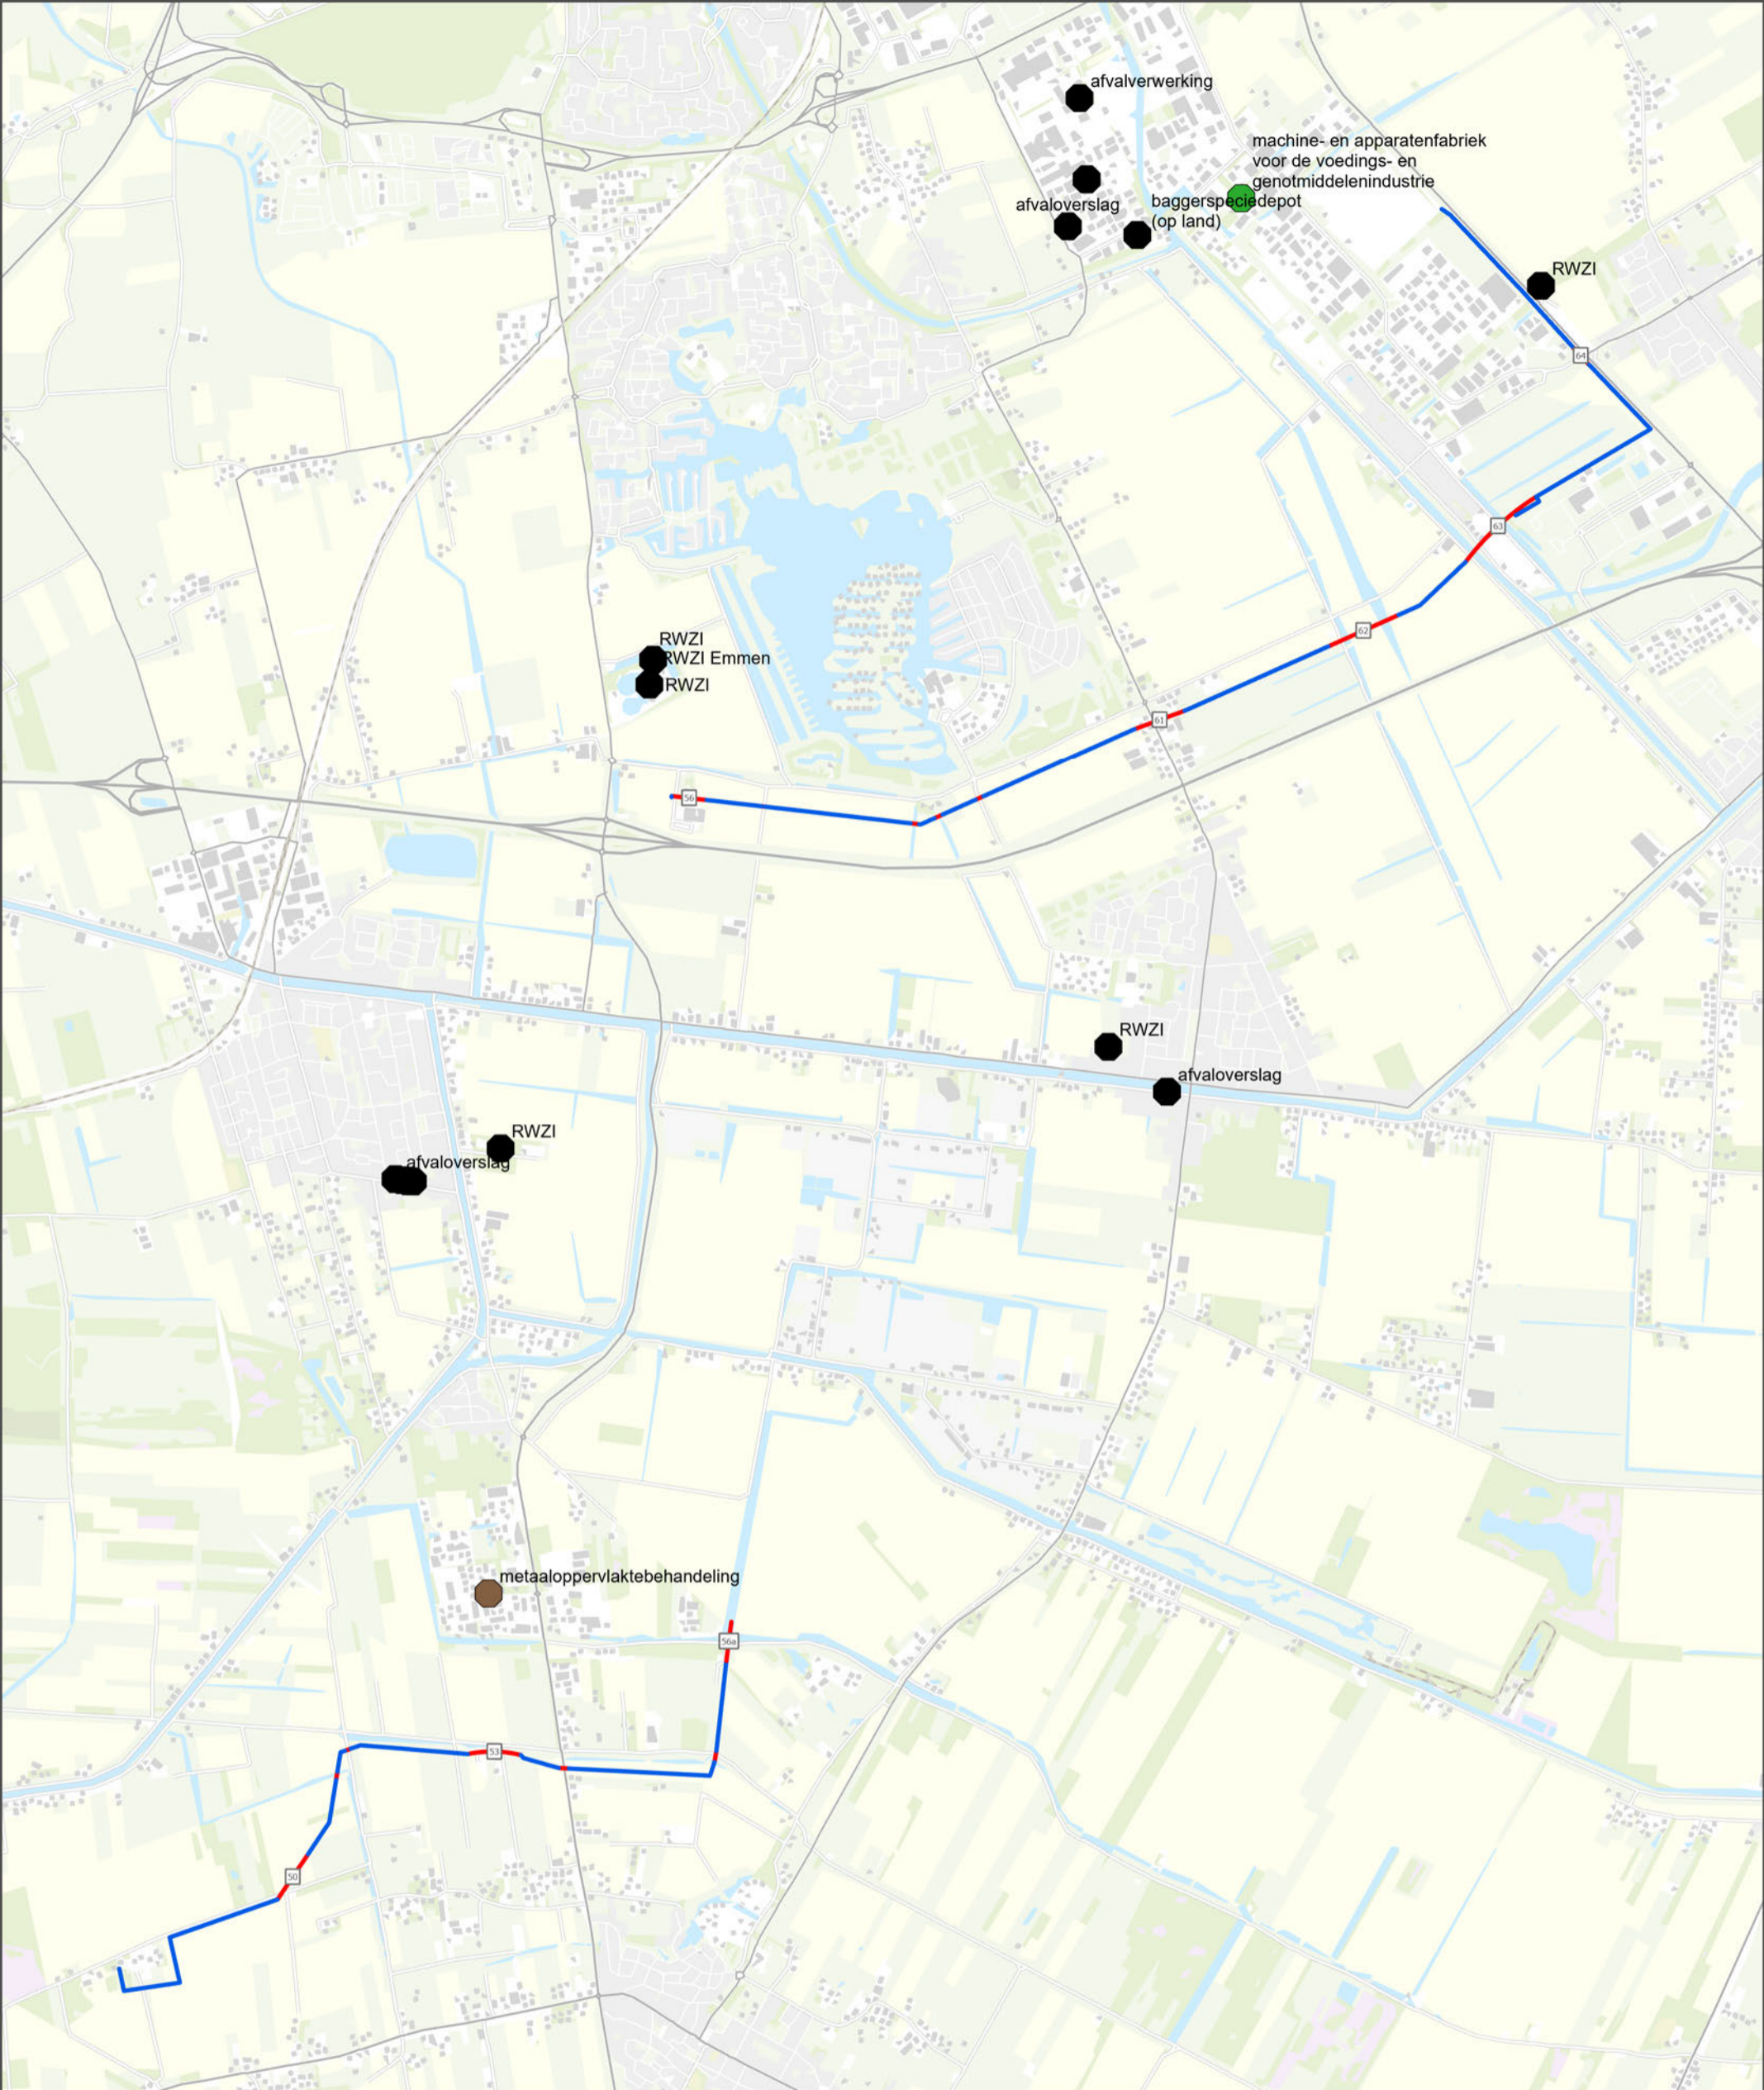


Tracétype

- Sleufloos
- Veldstrekking

Potentiële PFAS bronnen

- ▲ RWZI
- Potentieel verdacht bedrijf uit UBI
- Afval
- Galvano-industrie
- Gecoate metaalwaren

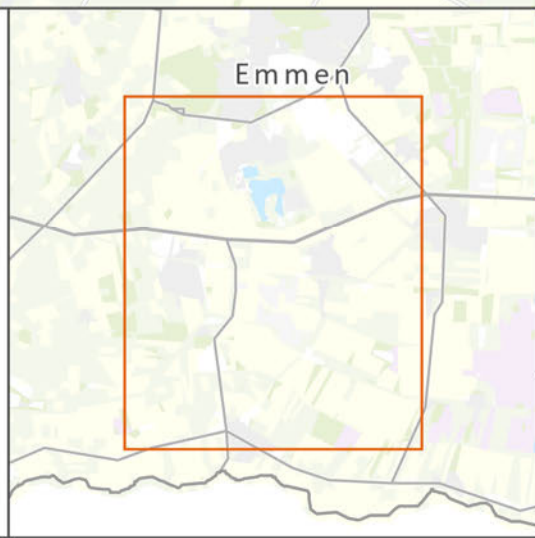

WATERSTOFNETWERK NOORD NEDERLAND
PFAS-VERDACHTE ACTIVITEITEN
TRACÉDEEL SCHOONEBEEK-EMMEN

OPDRACHTGEVER: N.V. Nederlandse Gasunie
PROJECTNUMMER: 30133275

ARCADIS Design & Consultancy for natural and built assets

DATUM: 11/01/2023 T. SEUBRING
SCHAAL (A3): 1:35.000

0 0,5 1 1,5 Km

N