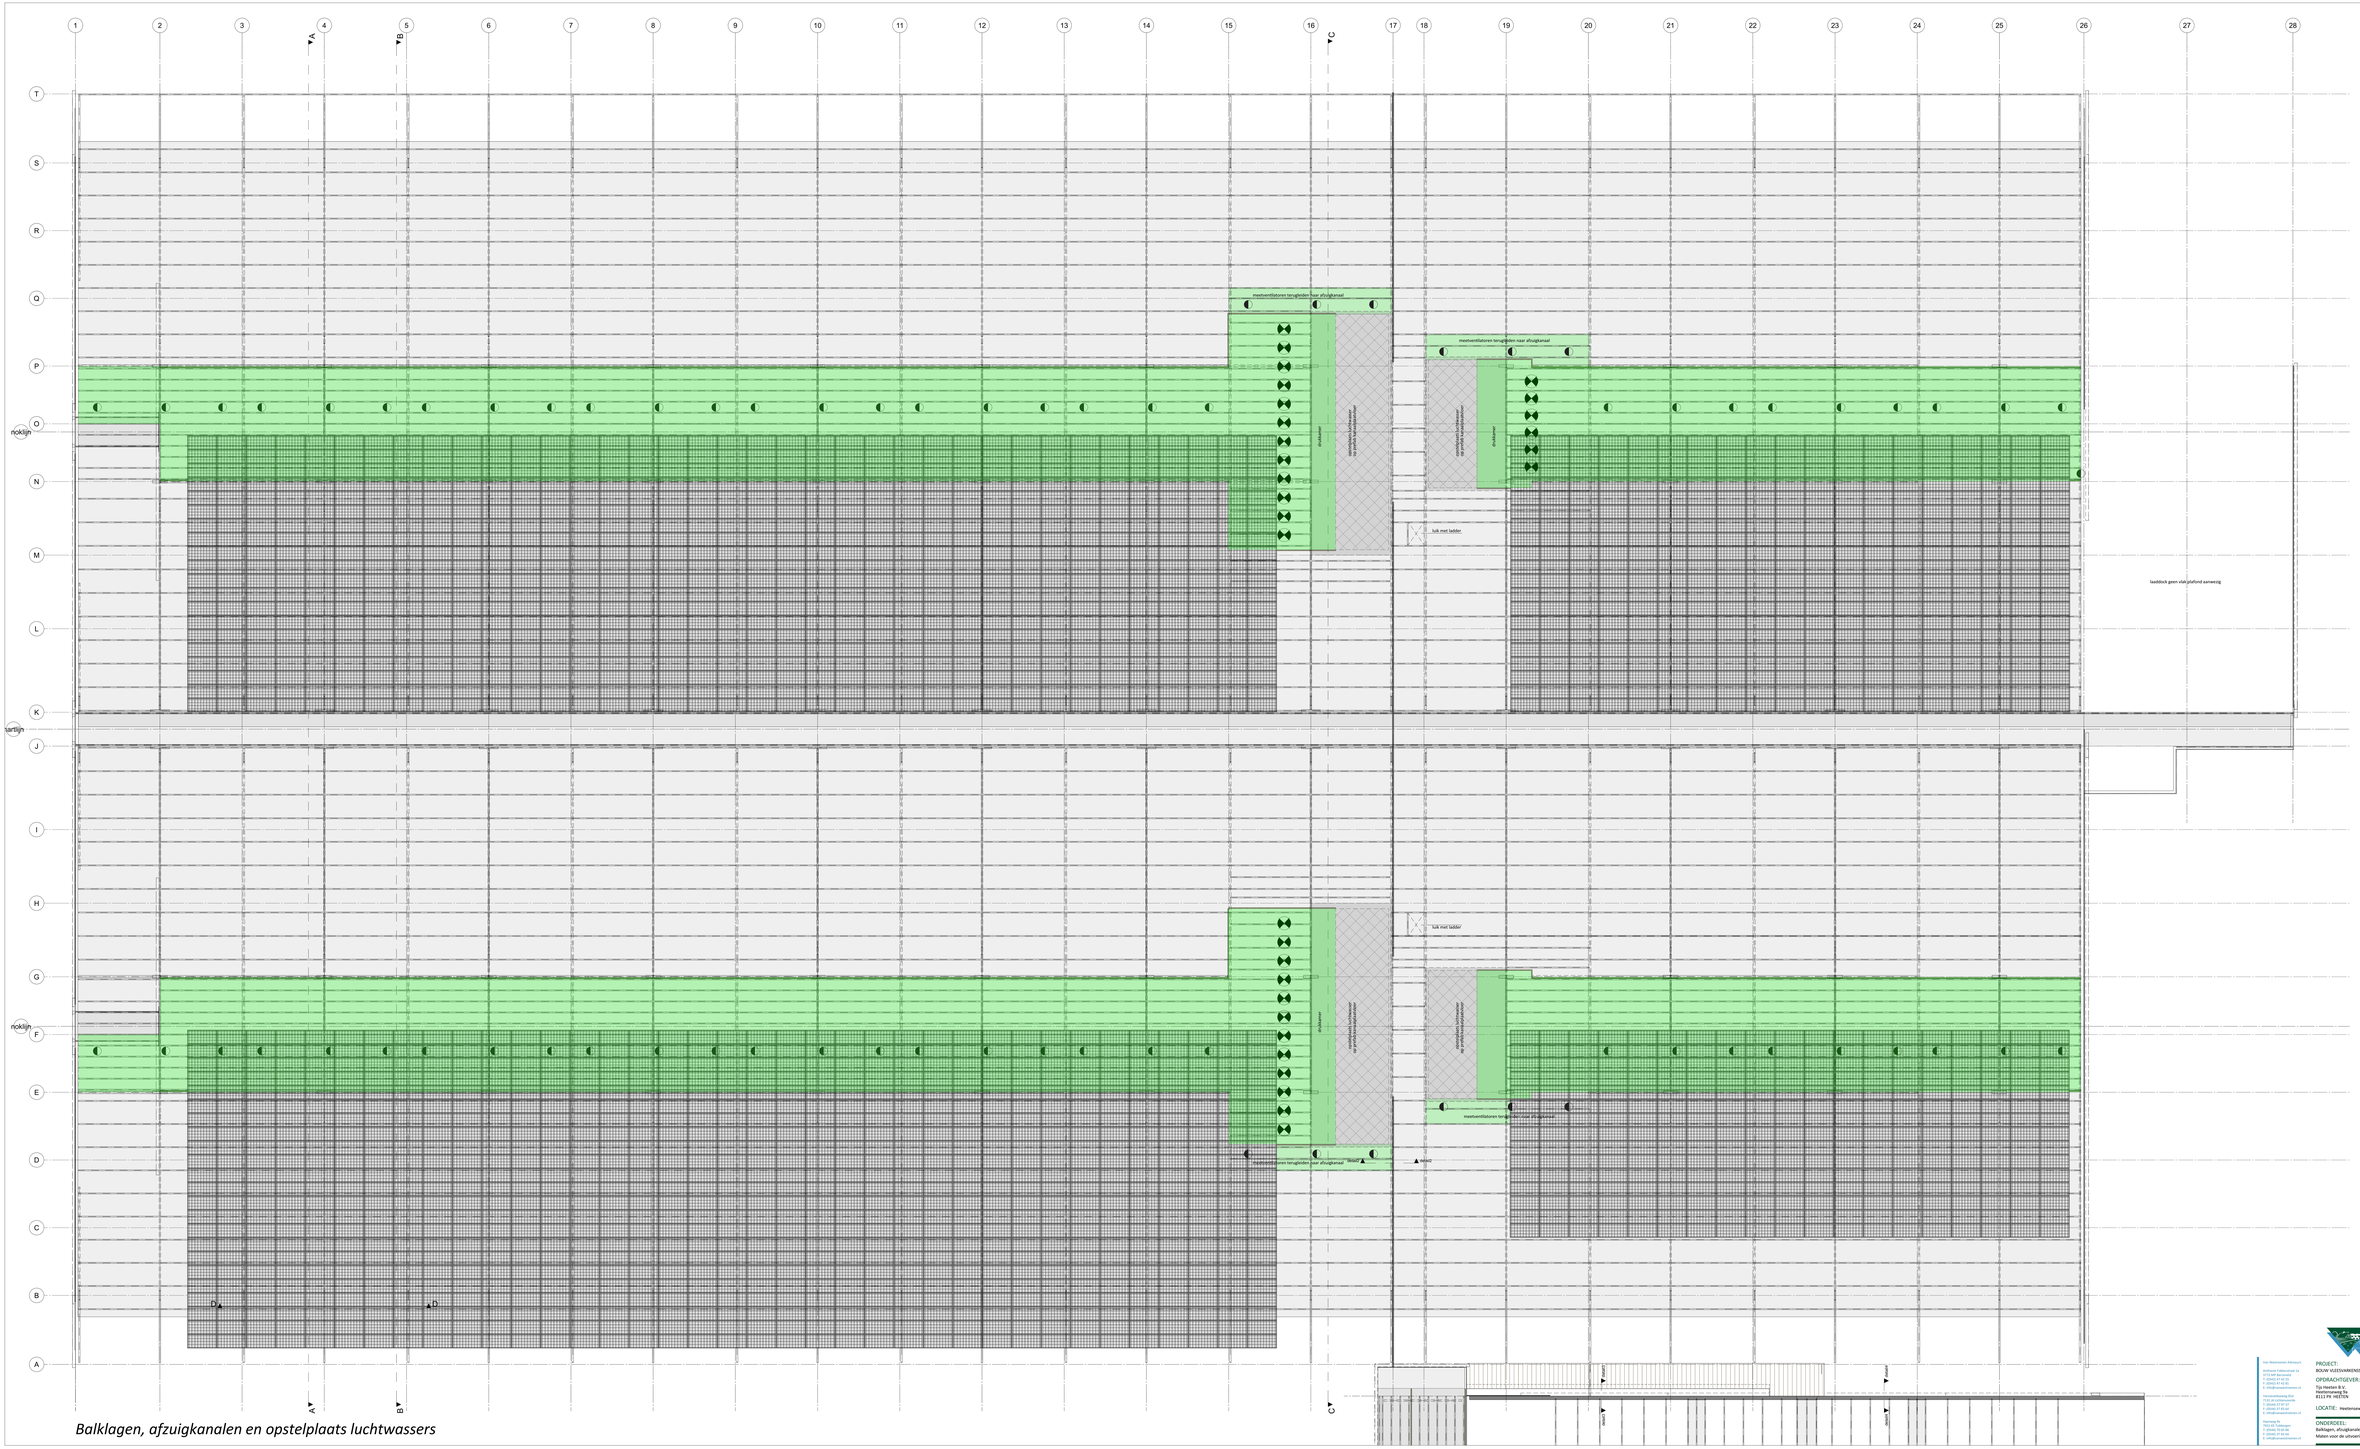

Balklagen, afzuigkanalen en opstelplaats luchtwassers

Van Westreenen Adviseurs
Ambacht Fabrieksstraat 1a
2171 GJ Sassenheim
T: 0252-21 42 55
F: 0252-21 42 56
E: info@vanwestreenen.nl

Vanwestreenen B.V.
Ambachtsweg 10
2631 RC Nieuwerkerk a/d IJssel
T: 0180-31 37 11
F: 0180-31 32 60
E: info@vanwestreenen.nl

Hoorn op Zo
Hoofdstraat 17 Hoorn
T: 0229-75 01 44
F: 0180-31 32 60
E: info@vanwestreenen.nl

VanWestreenen
ADVISEURS RUIMTELIJKE ONTWIKKELING

PROJECT:
BOUW VLEESVARKENSSTAL

OPDRACHTGEVER:
Tip Heeten B.V.
Westerstraweg 9a
8331 PA HEESTE

LOCATIE: Heetenzaweg 9a en 9c te Heeten

ONDERDEEL:
Balklagen, afzuigkanalen en opstelplaats luchtwassers
Maten voor de uitvoering in het werk controleren

SCHAAL:	1:100
GETEKEND:	AV
FORMAAT:	A0+
DATUM:	11-08-2022
WIJZIGING:	16-01-2024
PROJECTNUMMER:	2022B0-TI10-V4ws
Blad 5 van 6	