


Trace Nieuwediep - Ommen	2
Trace Elim - Vlieghuis	29
Trace Vlieghuis - NAM Schoonebeek	38
Trace NAM Schoonebeek - Nieuw-Amsterdam	40
Trace Nieuw-Amsterdam - GZI Emmen	42
Locatie HDS Emmen	45

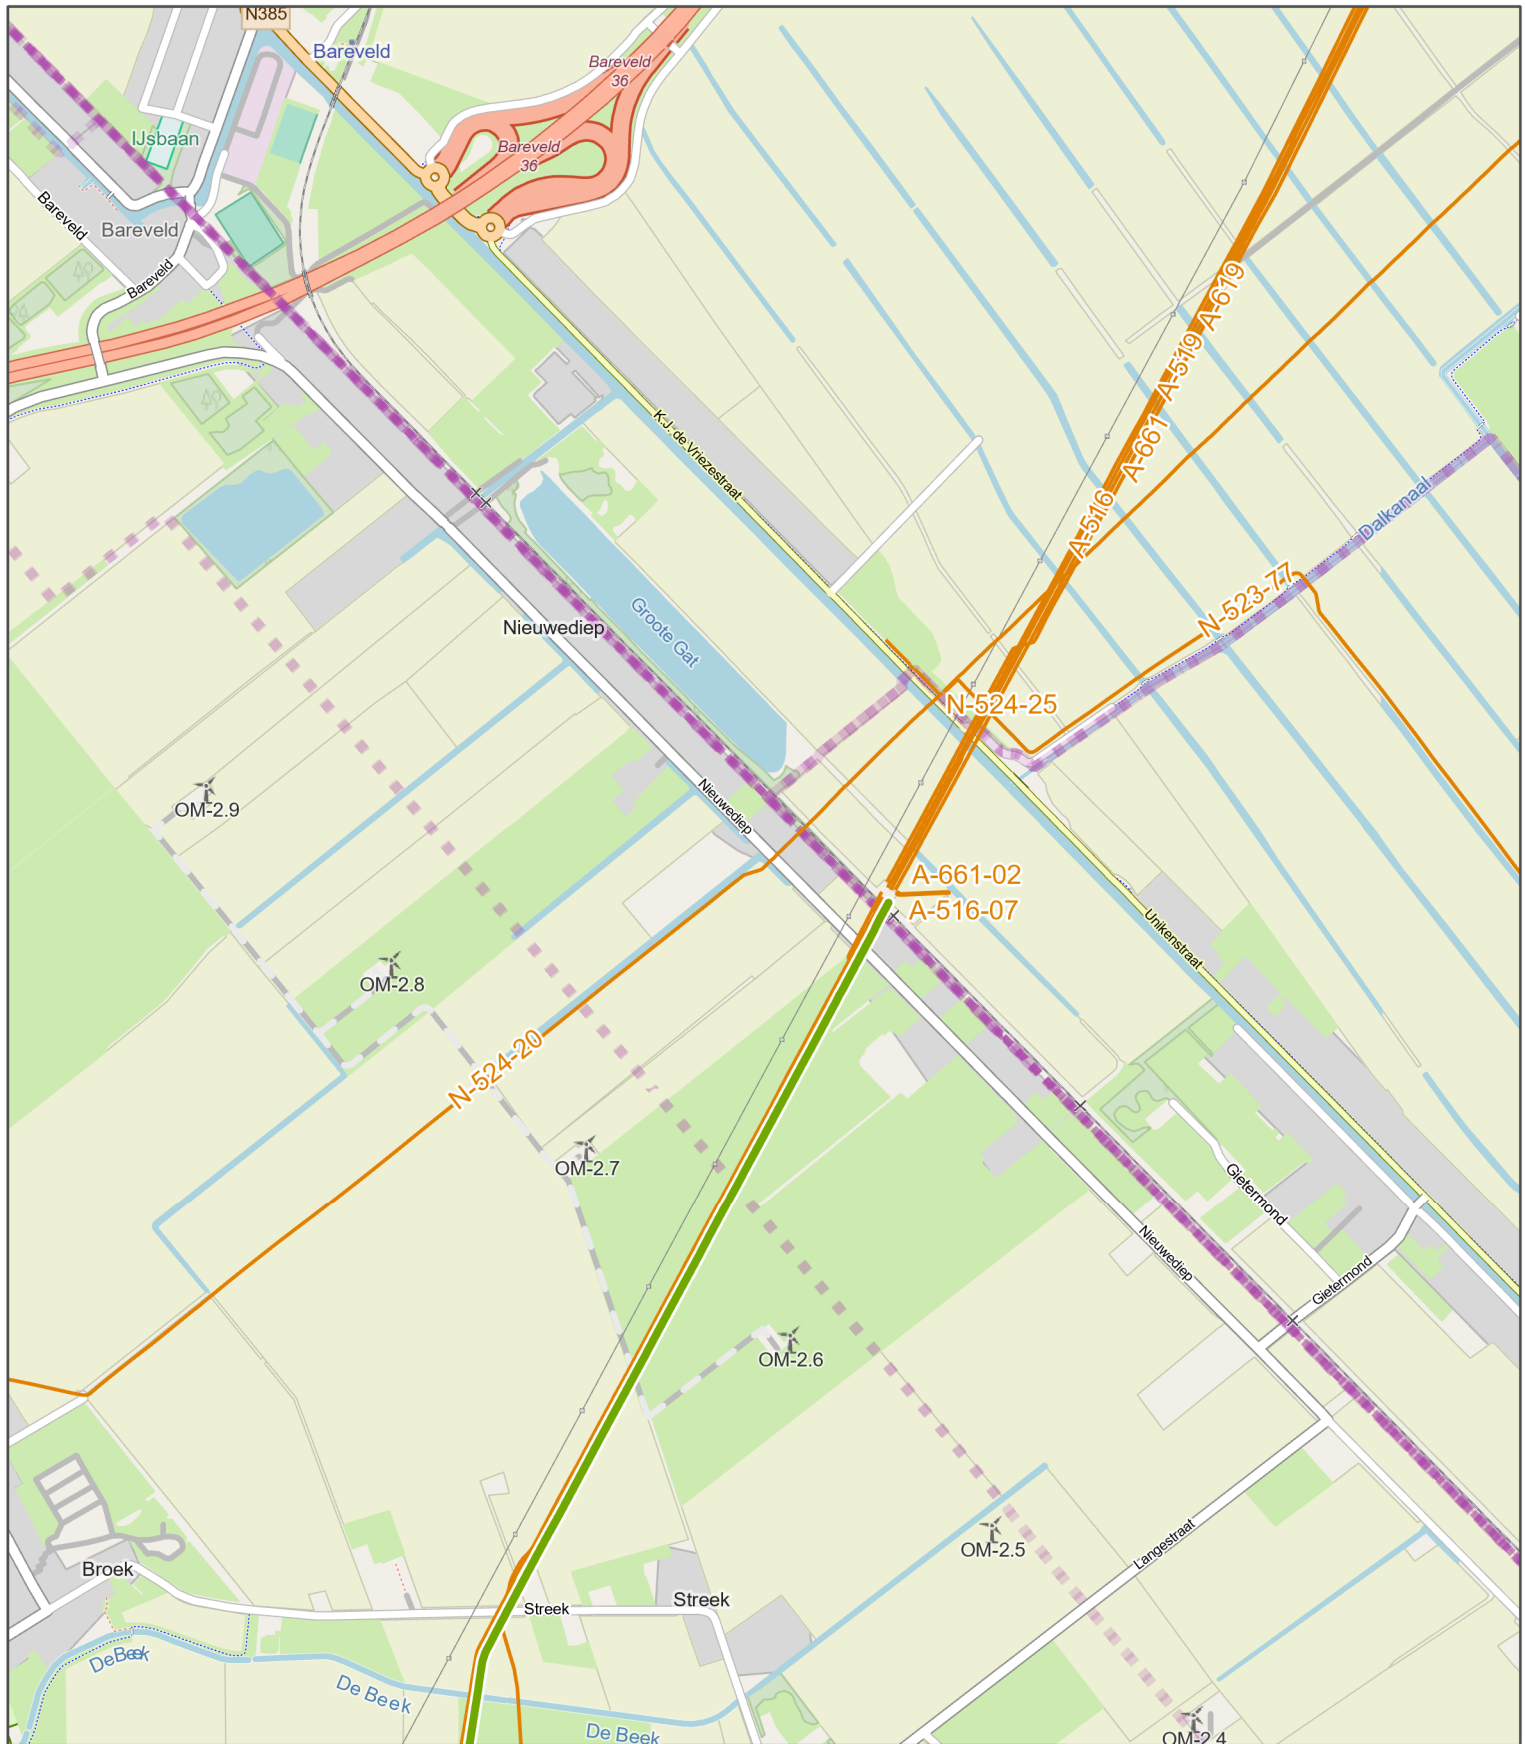


Trace - aanlegmethode

— Basis (hergebruik)

Bestaande situatie

— Bestaande aardgasleiding

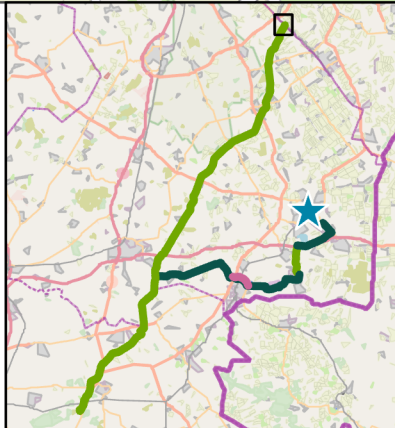

DEELGEBIED NIEUWEDIEP – OMMEN WATERSTOFNETWERK DRENTHE OVERIJSEL


OPDRACHTGEVER: Hynetwork
PAGINANUMMER: 1 / 27



DATUM: 26-8-2024
SCHAAL (A4): 1:14.000

0 200 400 600 m



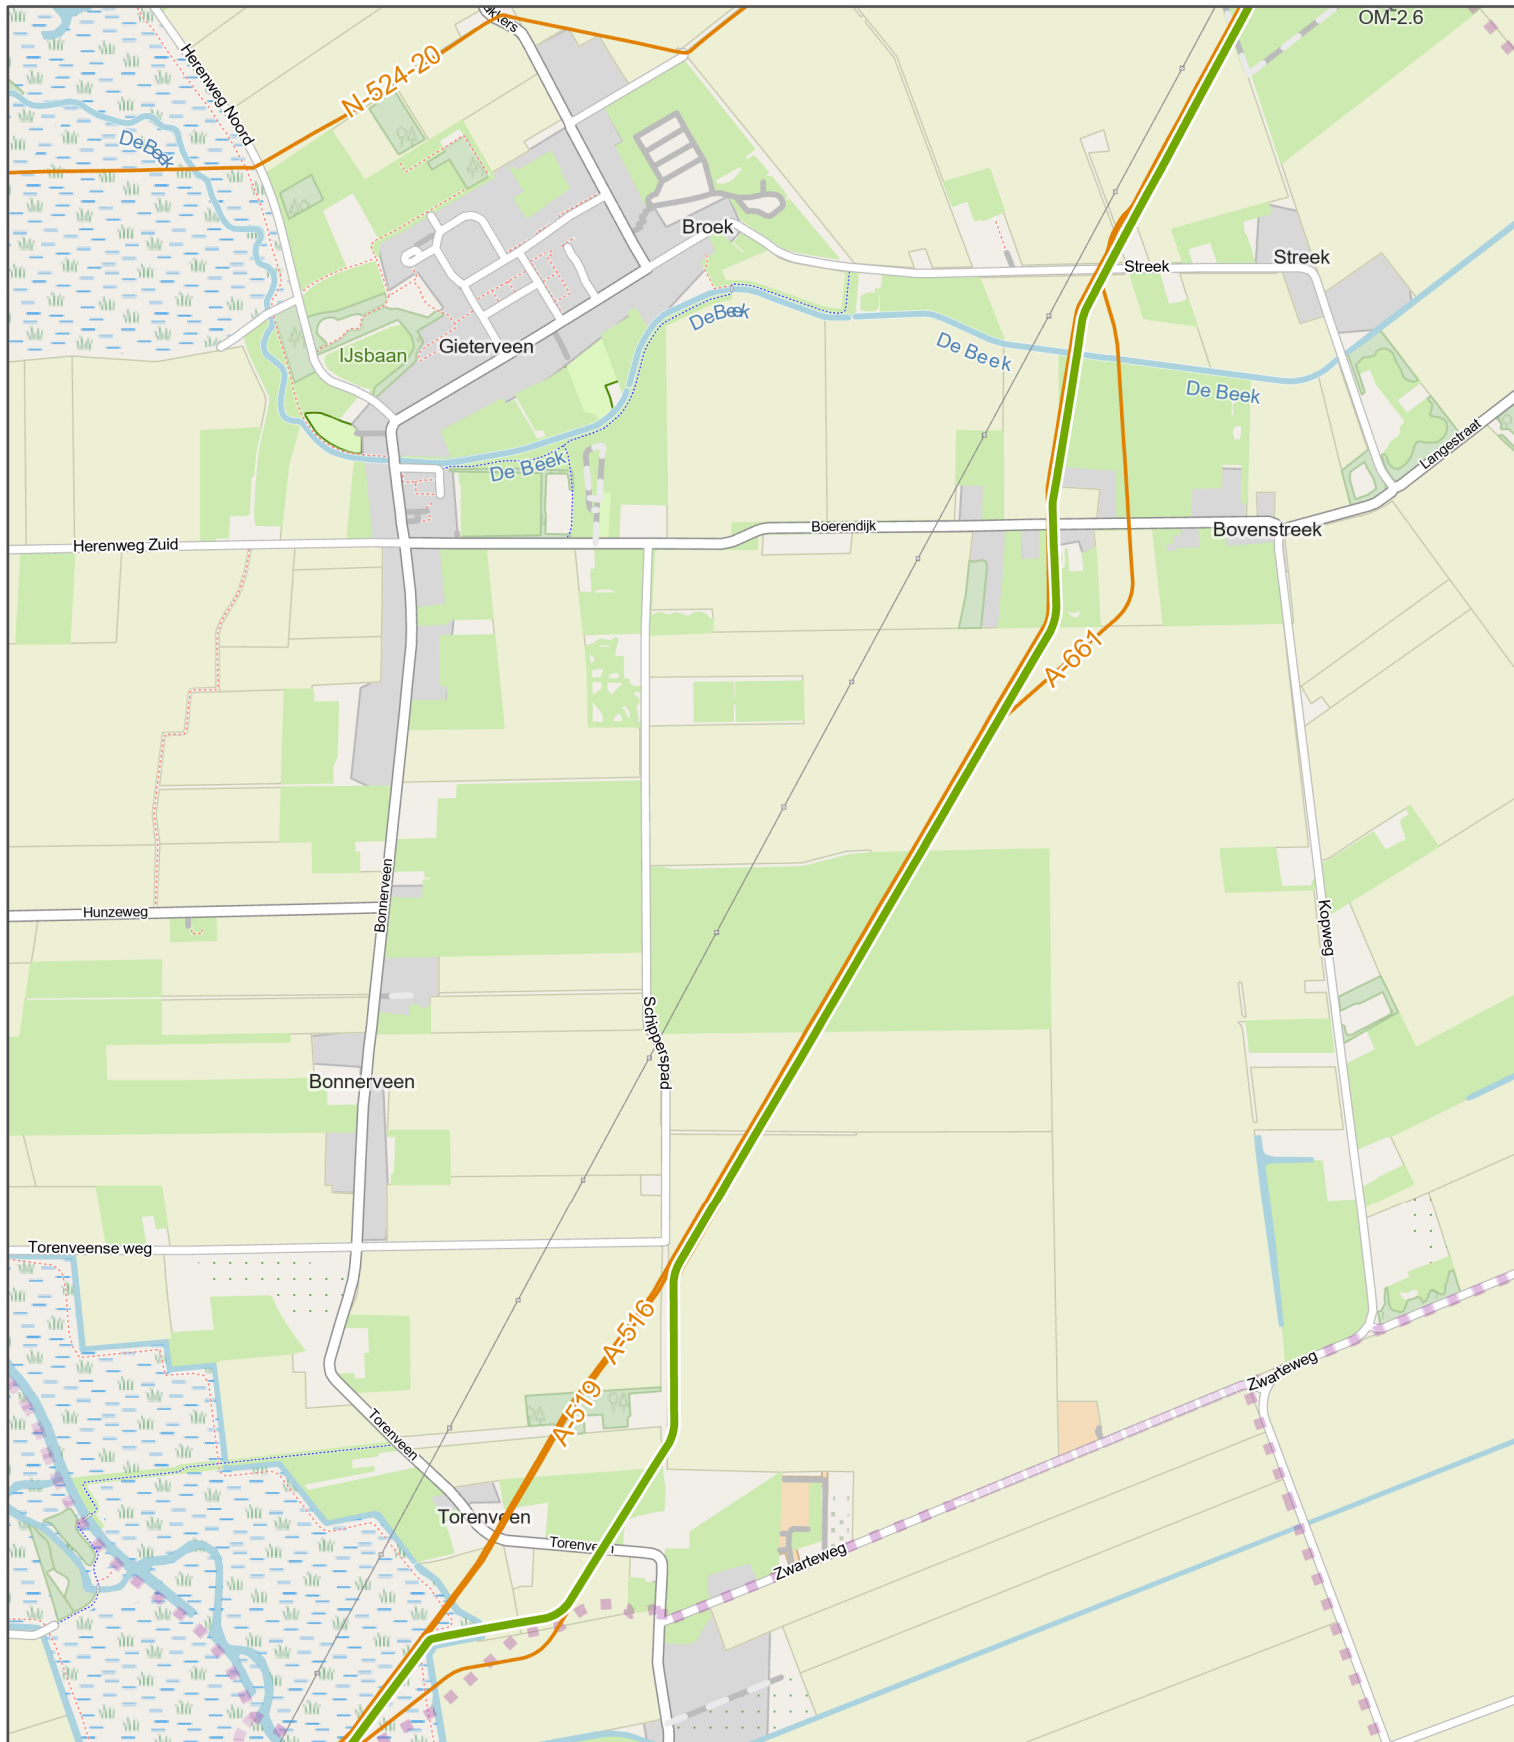


Trace - aanlegmethode

— Basis (hergebruik)

Bestaande situatie

— Bestaande aardgasleiding

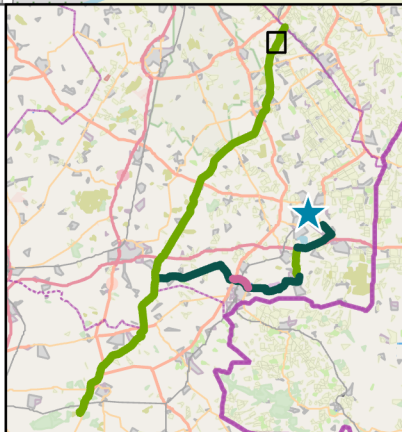

DEELGEBIED NIEUWEDIJEP – OMMEN WATERSTOFNETWERK DRENTHE OVERIJSEL


OPDRACHTGEVER: Hynetwork
PAGINANUMMER: 2 / 27



DATUM: 26-8-2024
SCHAAL (A4): 1:14.000

0 200 400 600 m



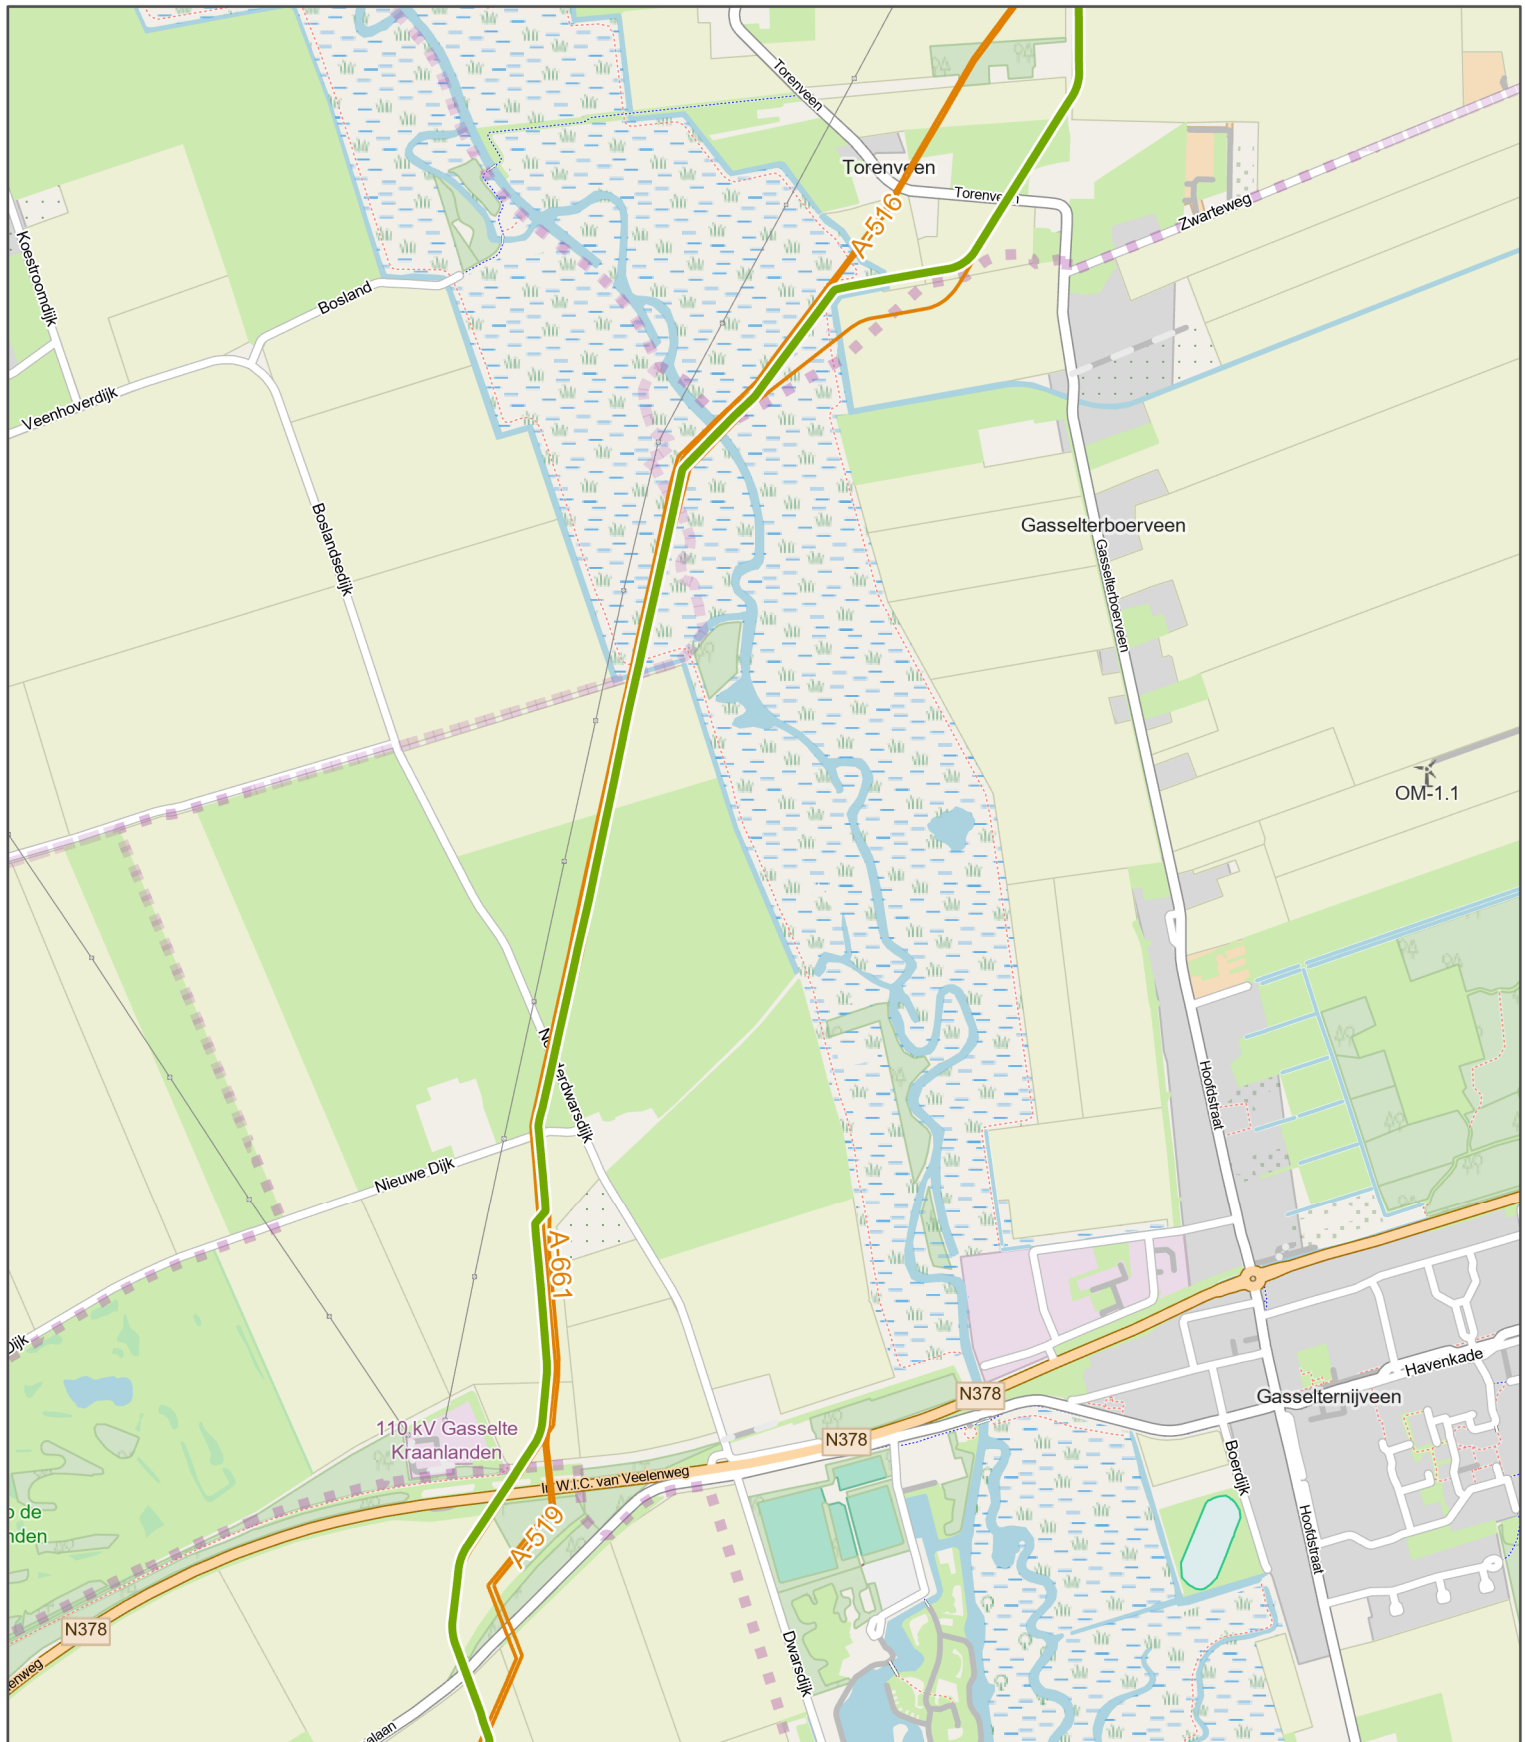


Trace - aanlegmethode

— Basis (hergebruik)

Bestaande situatie

— Bestaande aardgasleiding

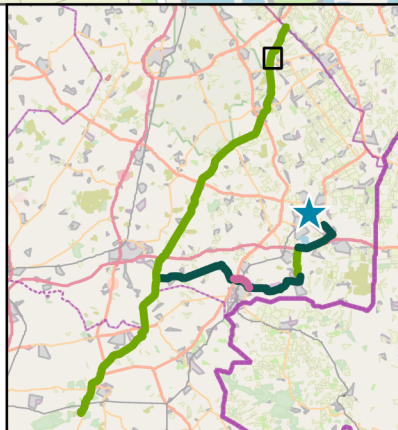

DEELGEBIED NIEUWEDIJEP – OMMEN WATERSTOFNETWERK DRENTHE OVERIJSSSEL

OPDRACHTGEVER: Hynetwork
PAGINANUMMER: 3 / 27


ARCADIS Design & Consultancy
for natural and built assets

DATUM: 26-8-2024

SCHAAL (A4): 1:14.000

0 200 400 600 m



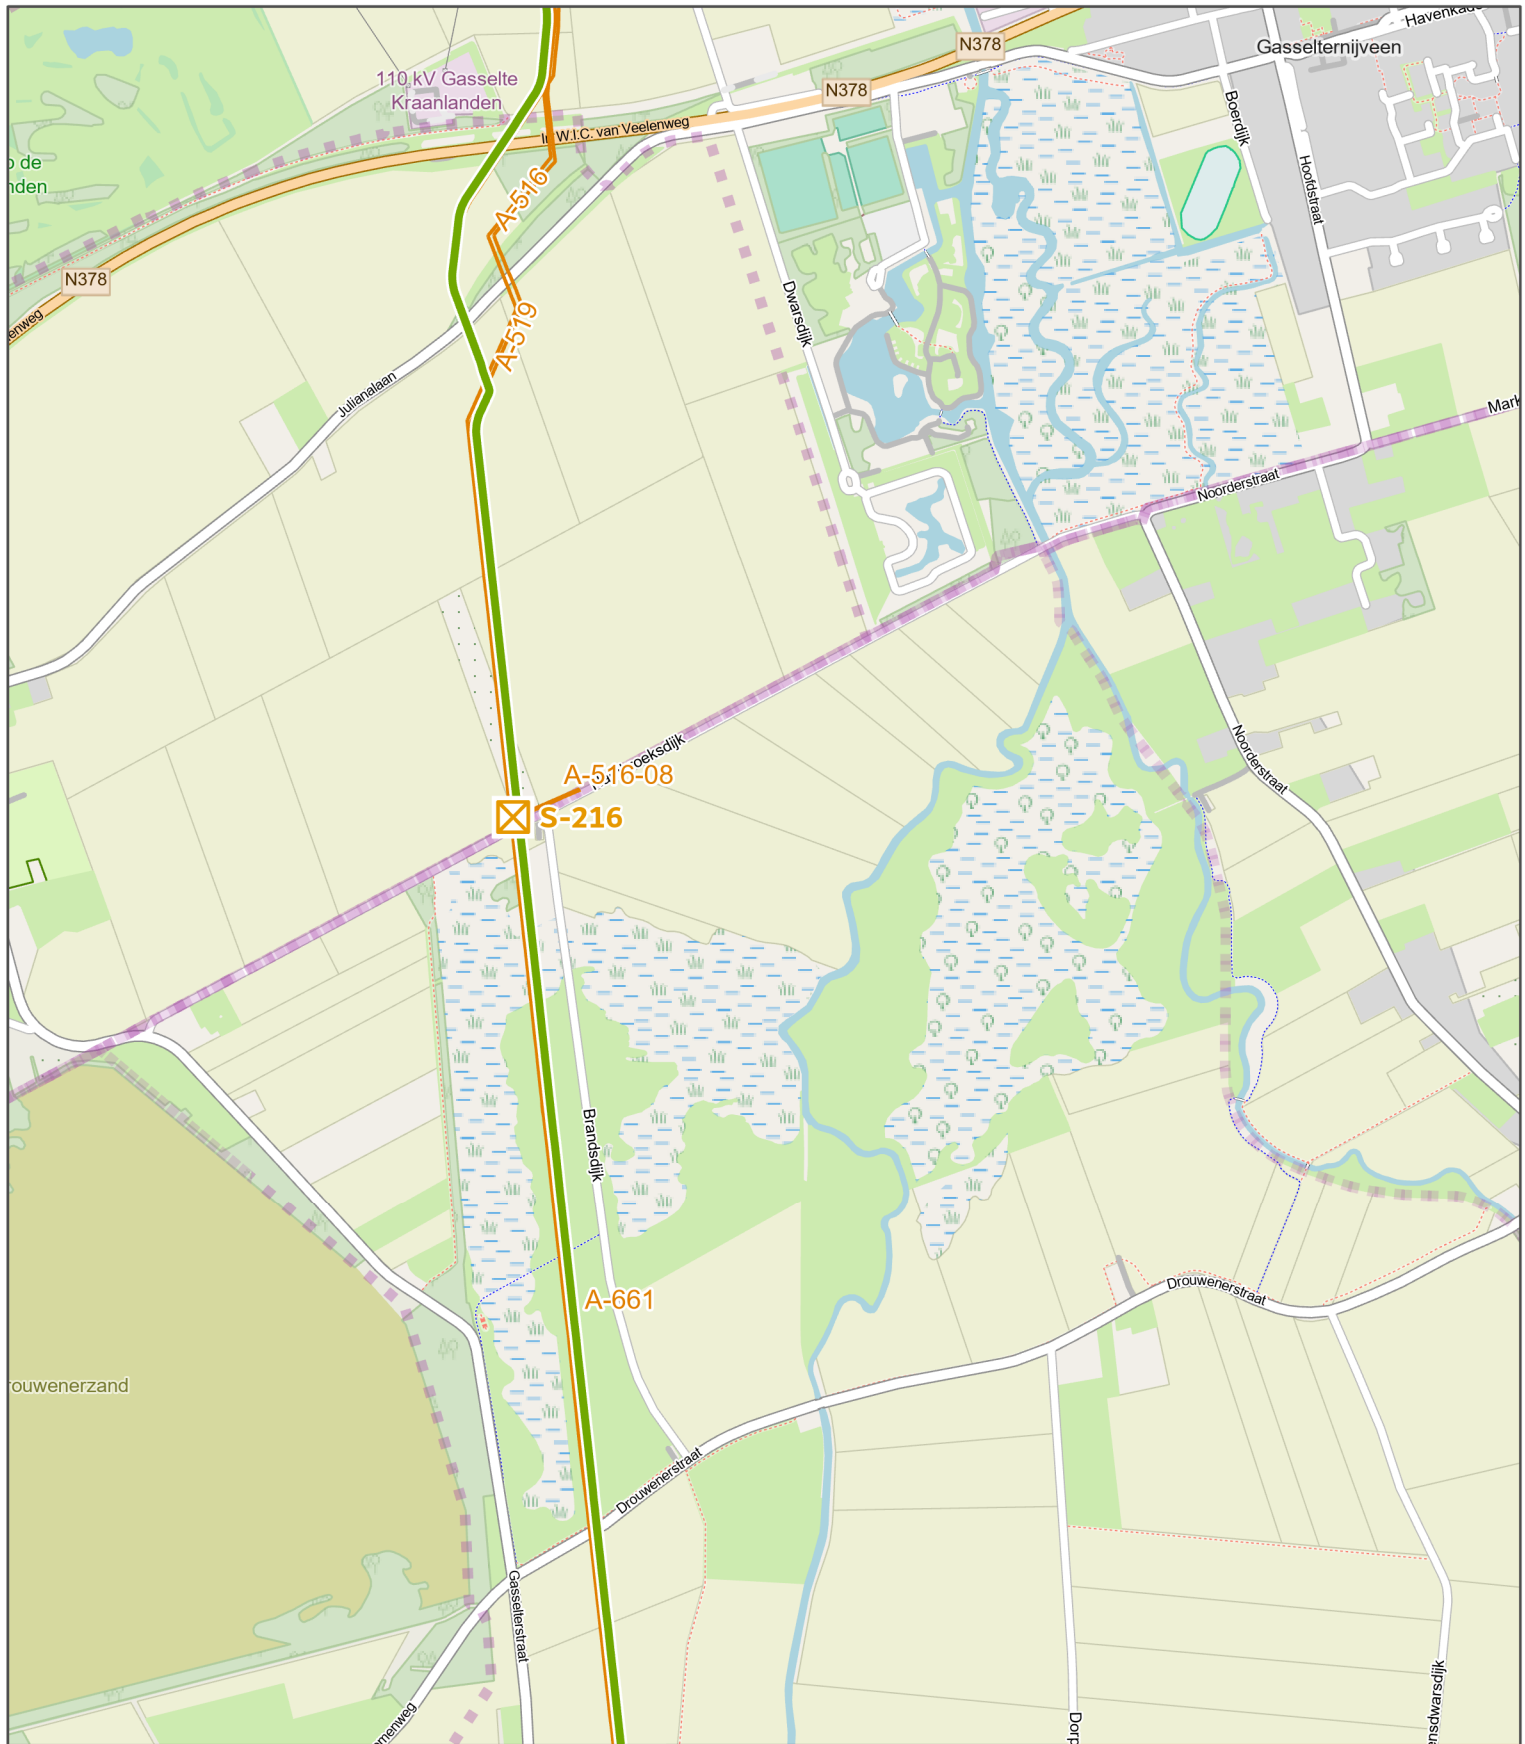

Afsluiters


☒ Ontkoppelen bestaand

Trace - aanlegmethode

— Basis (hergebruik)

Bestaande situatie

— Bestaande aardgasleiding

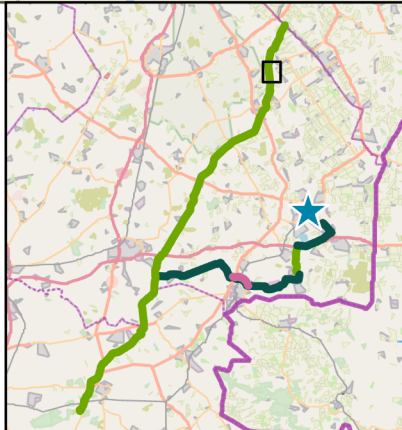

DEELGEBIED NIEUWEDIJEP – OMMEN WATERSTOFNETWERK DRENTE OVERIJSEL

OPDRACHTGEVER: Hynetwork
PAGINANUMMER: 4 / 27

ARCADIS Design & Consultancy
for natural and built assets

DATUM: 26-8-2024
SCHAAL (A4): 1:14.000

0 200 400 600 m






Trace - aanlegmethode

— Basis (hergebruik)

Bestaande situatie

— Bestaande aardgasleiding

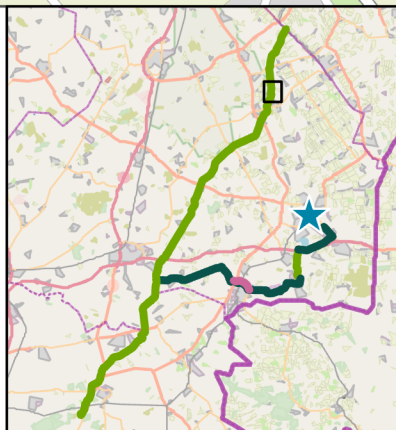

DEELGEBIED NIEUWEDIJEP – OMMEN WATERSTOFNETWERK DRENTHE OVERIJSEL


OPDRACHTGEVER: Hynetwork
PAGINANUMMER: 5 / 27



DATUM: 26-8-2024
SCHAAL (A4): 1:14.000

0 200 400 600 m



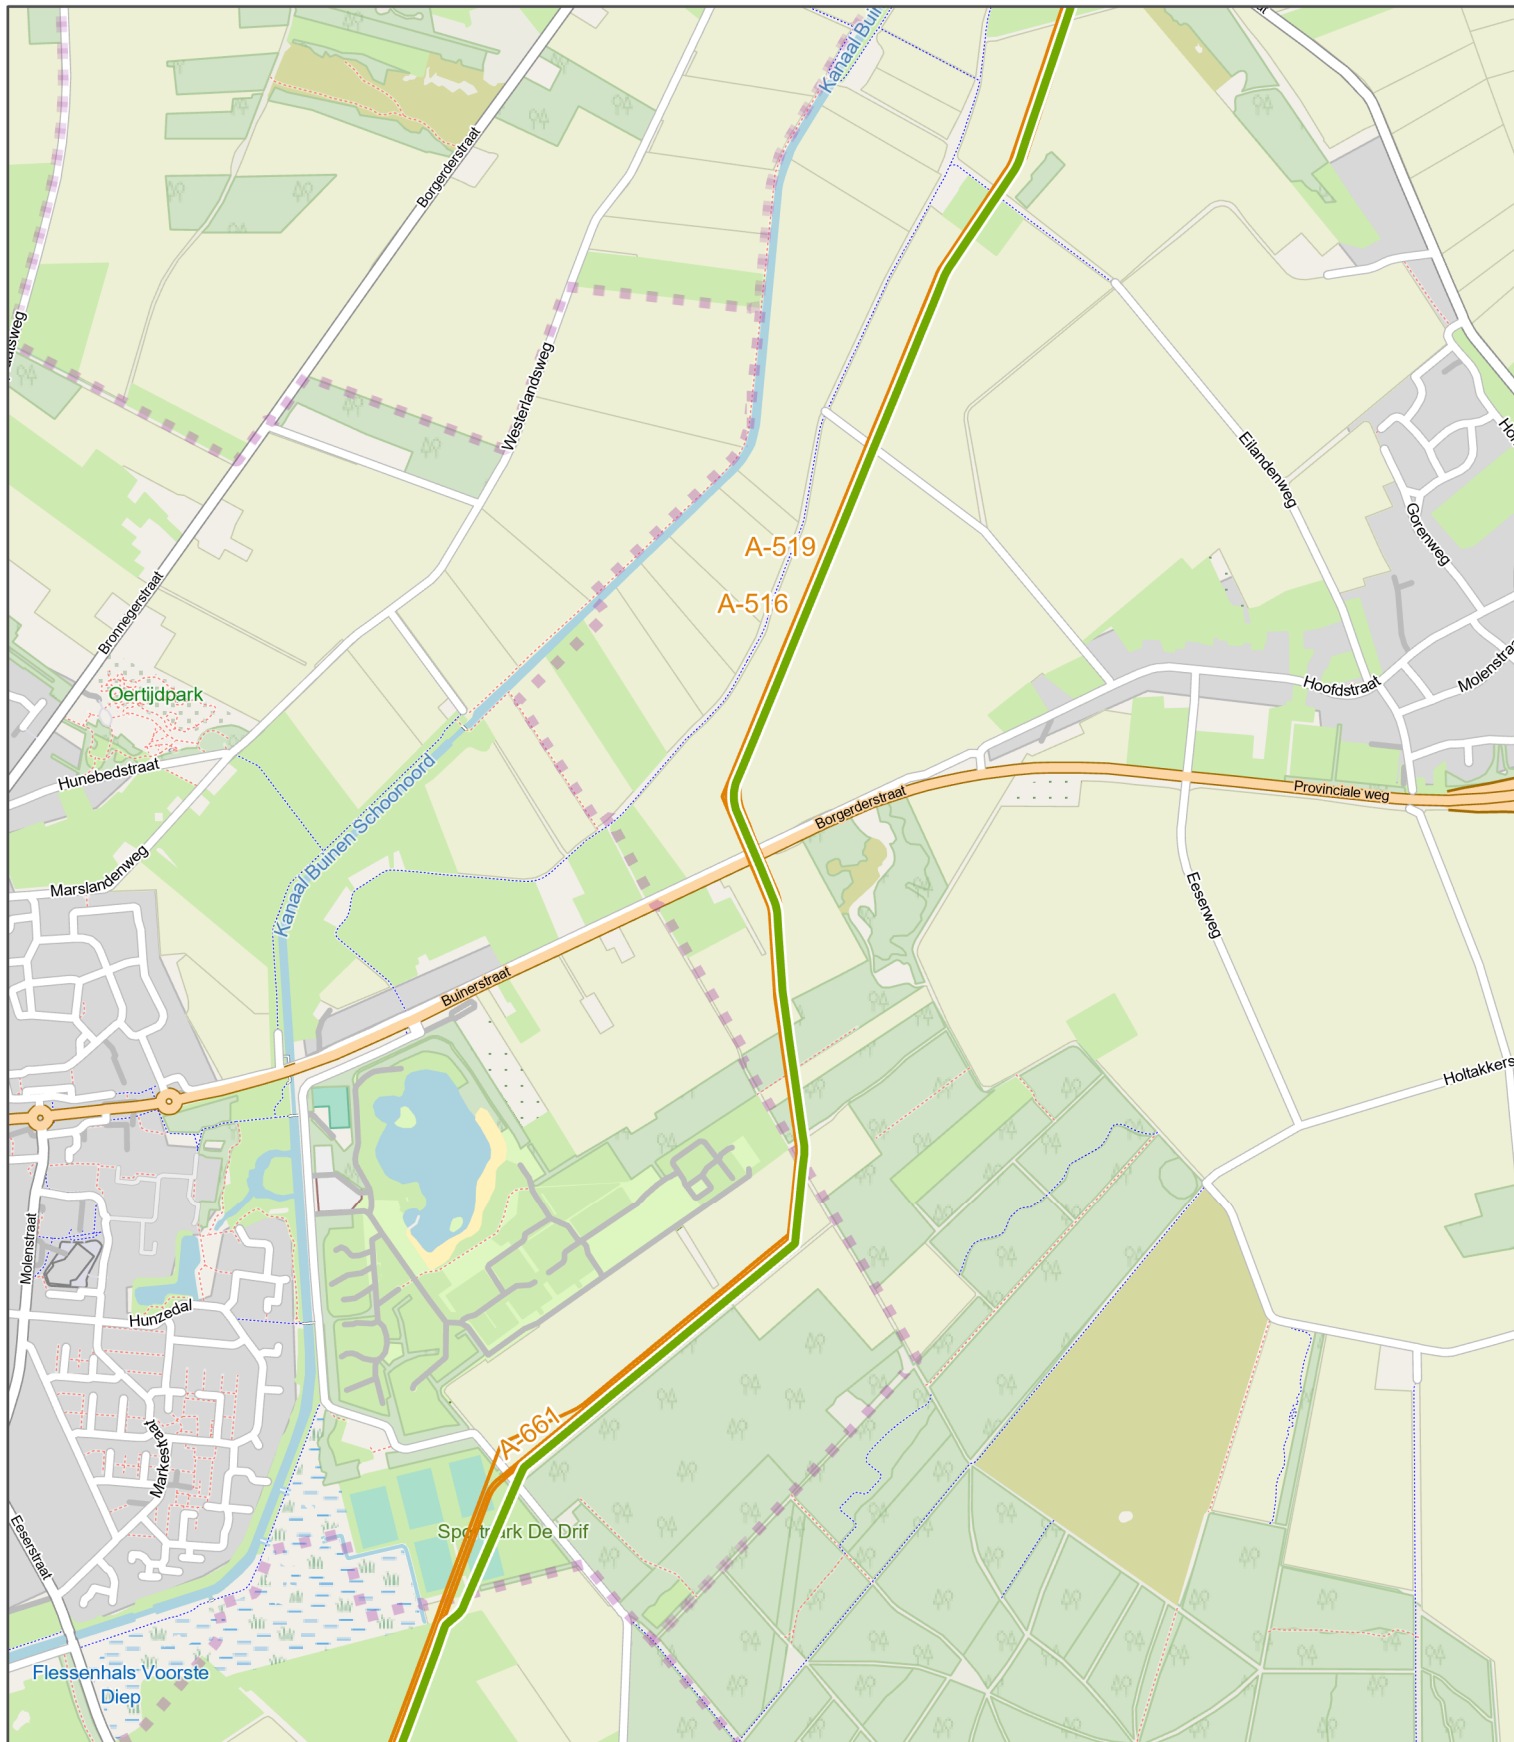


Trace - aanlegmethode

— Basis (hergebruik)

Bestaande situatie

— Bestaande aardgasleiding

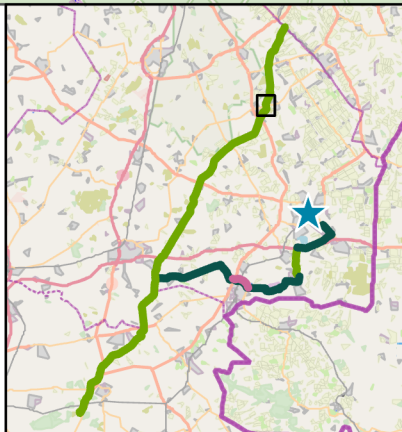

DEELGEBIED NIEUWEDIJEP – OMMEN WATERSTOFNETWERK DRENTHE OVERIJSEL


OPDRACHTGEVER: Hynetwork
PAGINANUMMER: 6 / 27



DATUM: 26-8-2024
SCHAAL (A4): 1:14.000

0 200 400 600 m



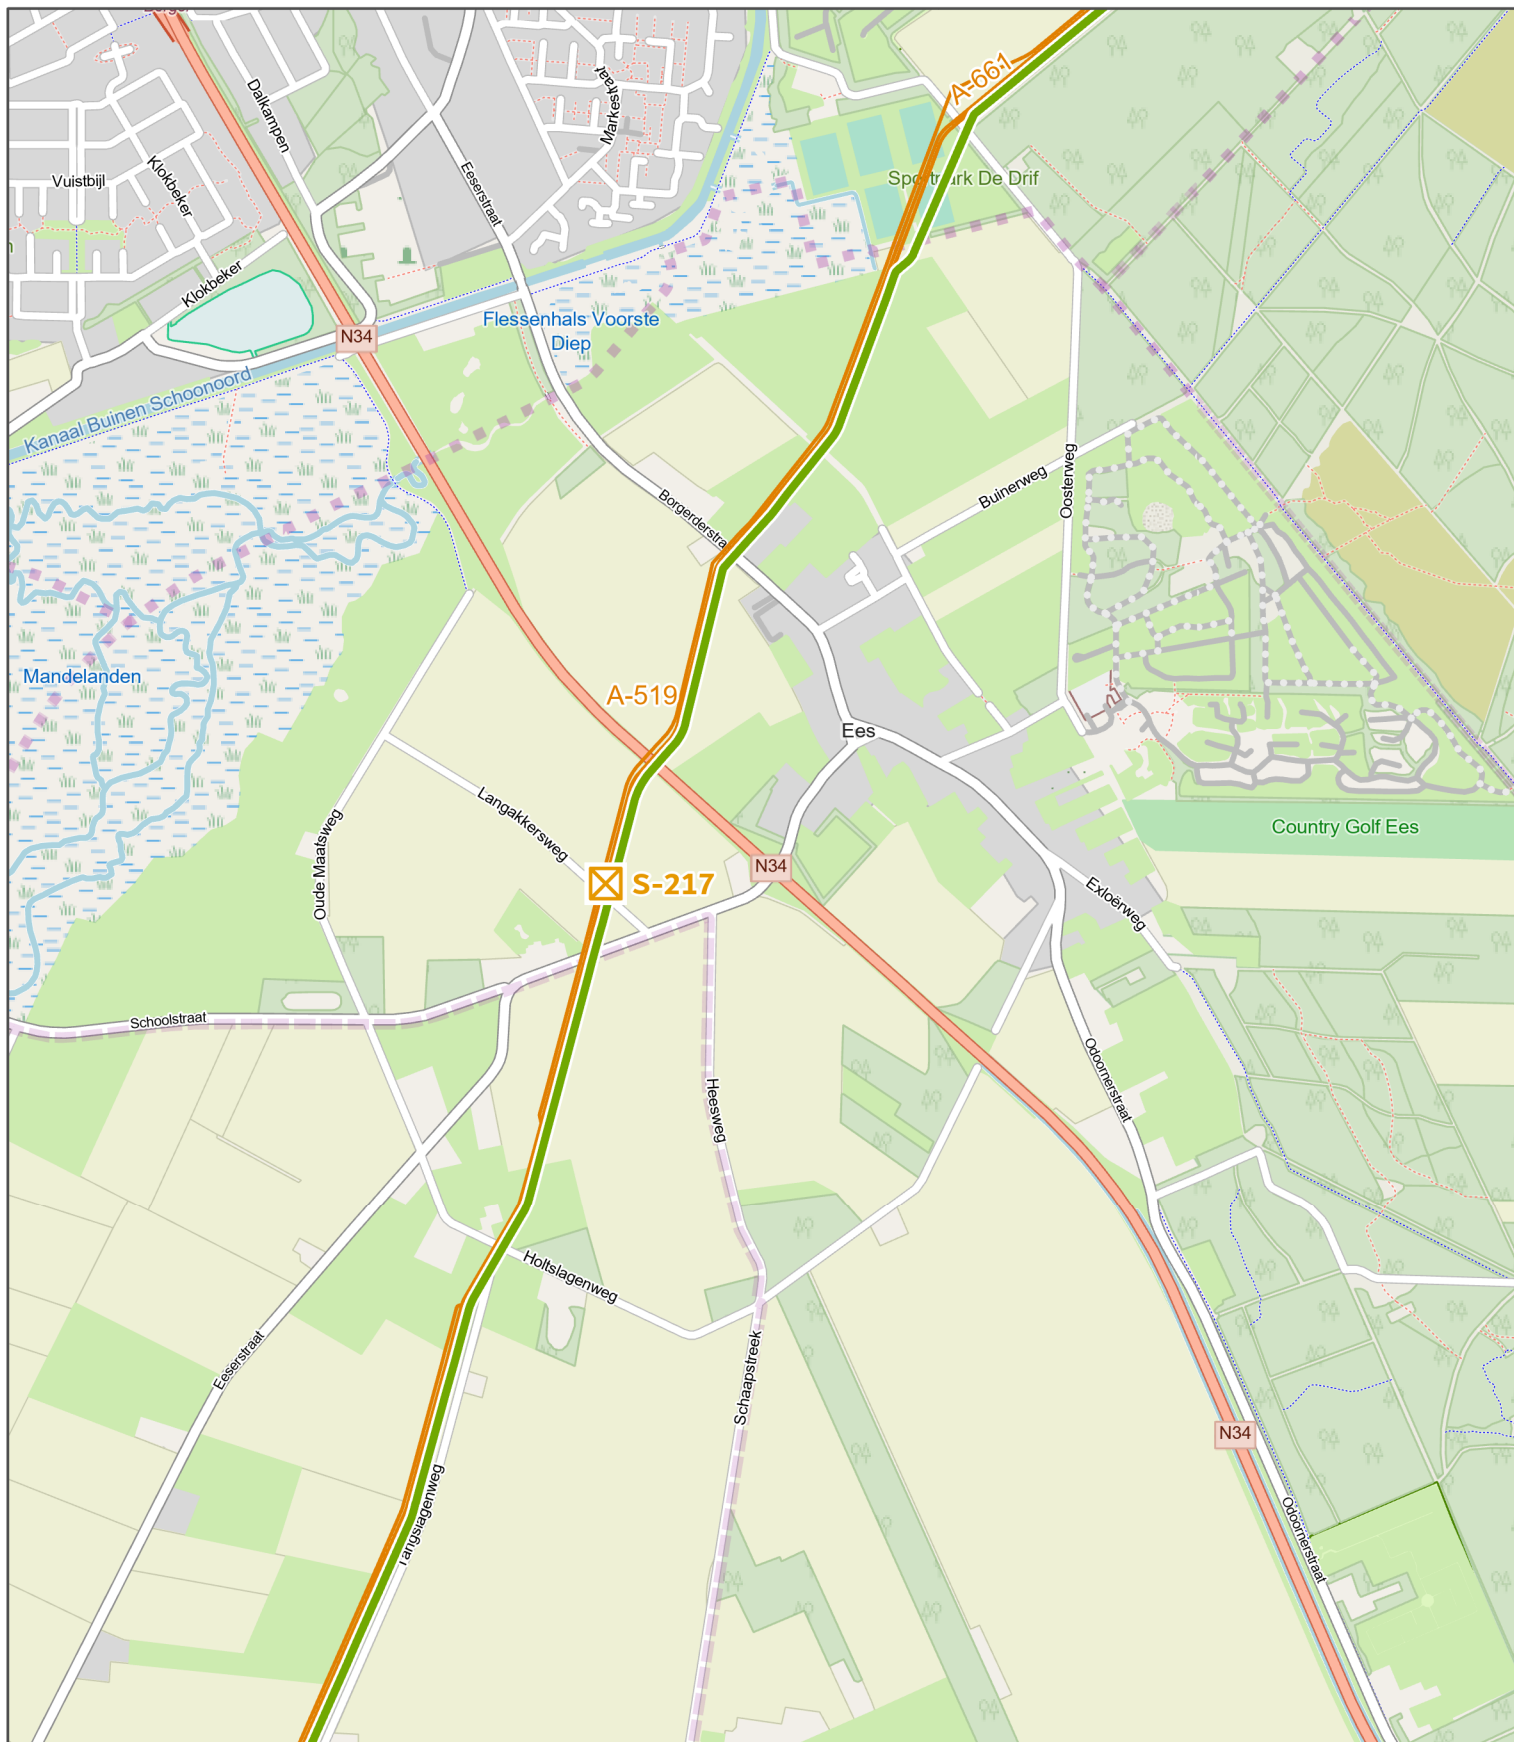

Afsluiters


 Ontkoppelen bestaand

Trace - aanlegmethode

 Basis (hergebruik)

Bestaande situatie

 Bestaande aardgasleiding

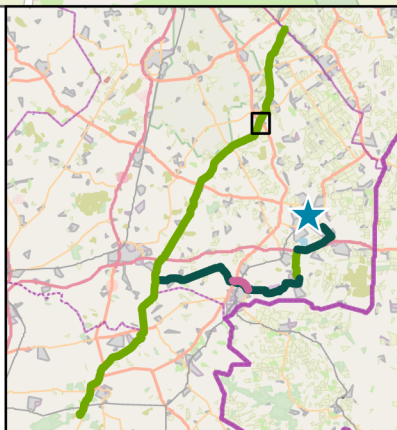

DEELGEBIED NIEUWEDIJEP – OMMEN WATERSTOFNETWERK DRENTHE OVERIJSEL

OPDRACHTGEVER: Hynetwork

PAGINANUMMER: 7 / 27


 **ARCADIS** Design & Consultancy
for natural and built assets

DATUM: 26-8-2024

SCHAAL (A4): 1:14.000

0 200 400 600 m



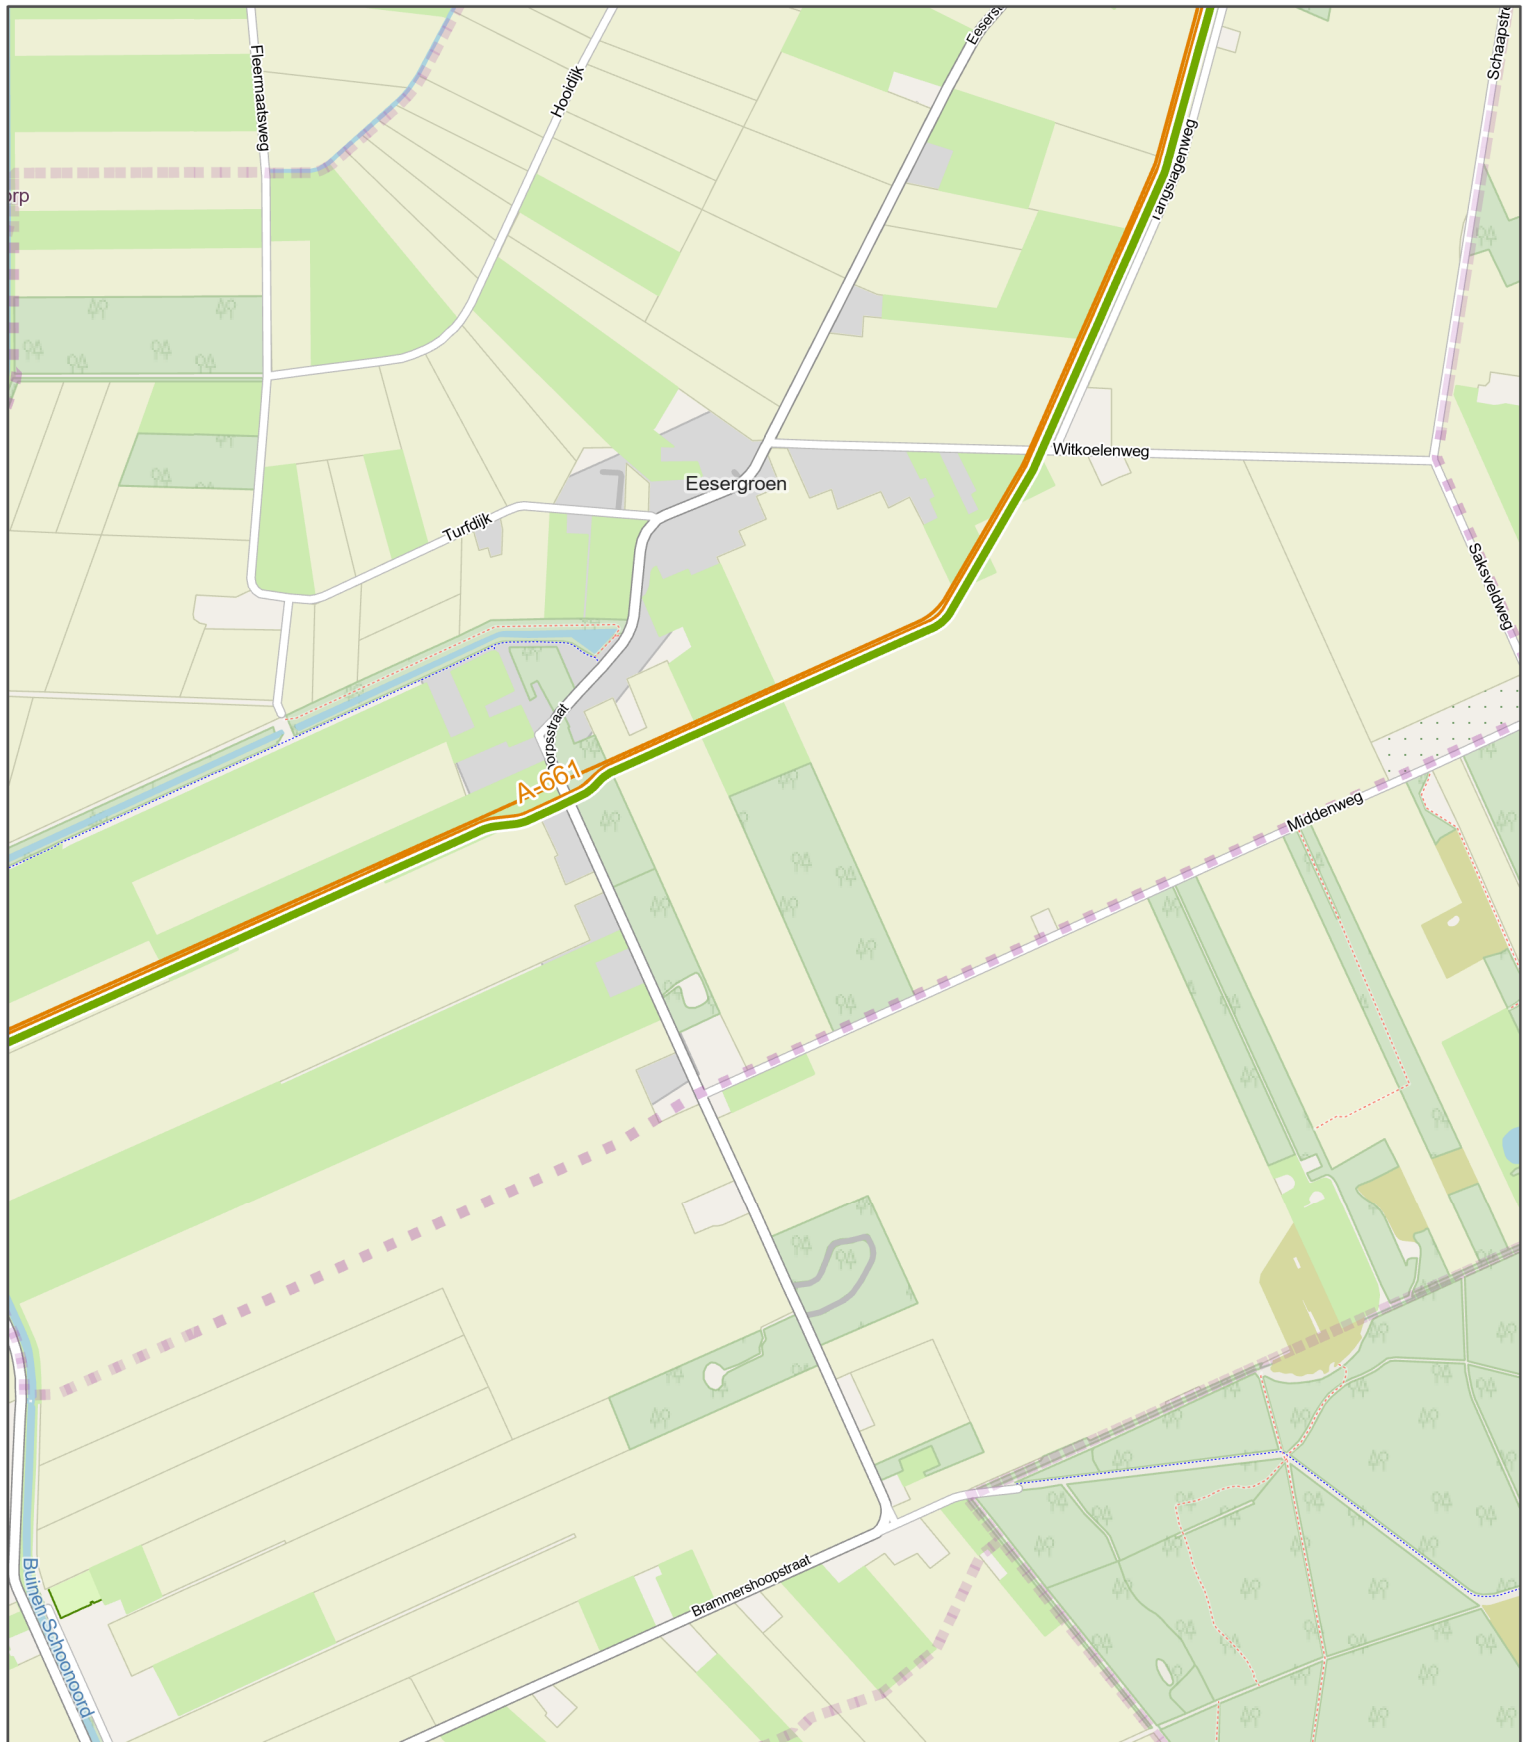


Trace - aanlegmethode

— Basis (hergebruik)

Bestaande situatie

— Bestaande aardgasleiding

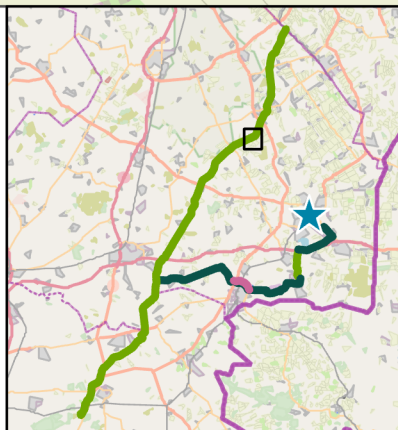

DEELGEBIED NIEUWEDIJEP – OMMEN WATERSTOFNETWERK DRENTHE OVERIJSEL


OPDRACHTGEVER: Hynetwork
PAGINANUMMER: 8 / 27



DATUM: 26-8-2024
SCHAAL (A4): 1:14.000

0 200 400 600 m



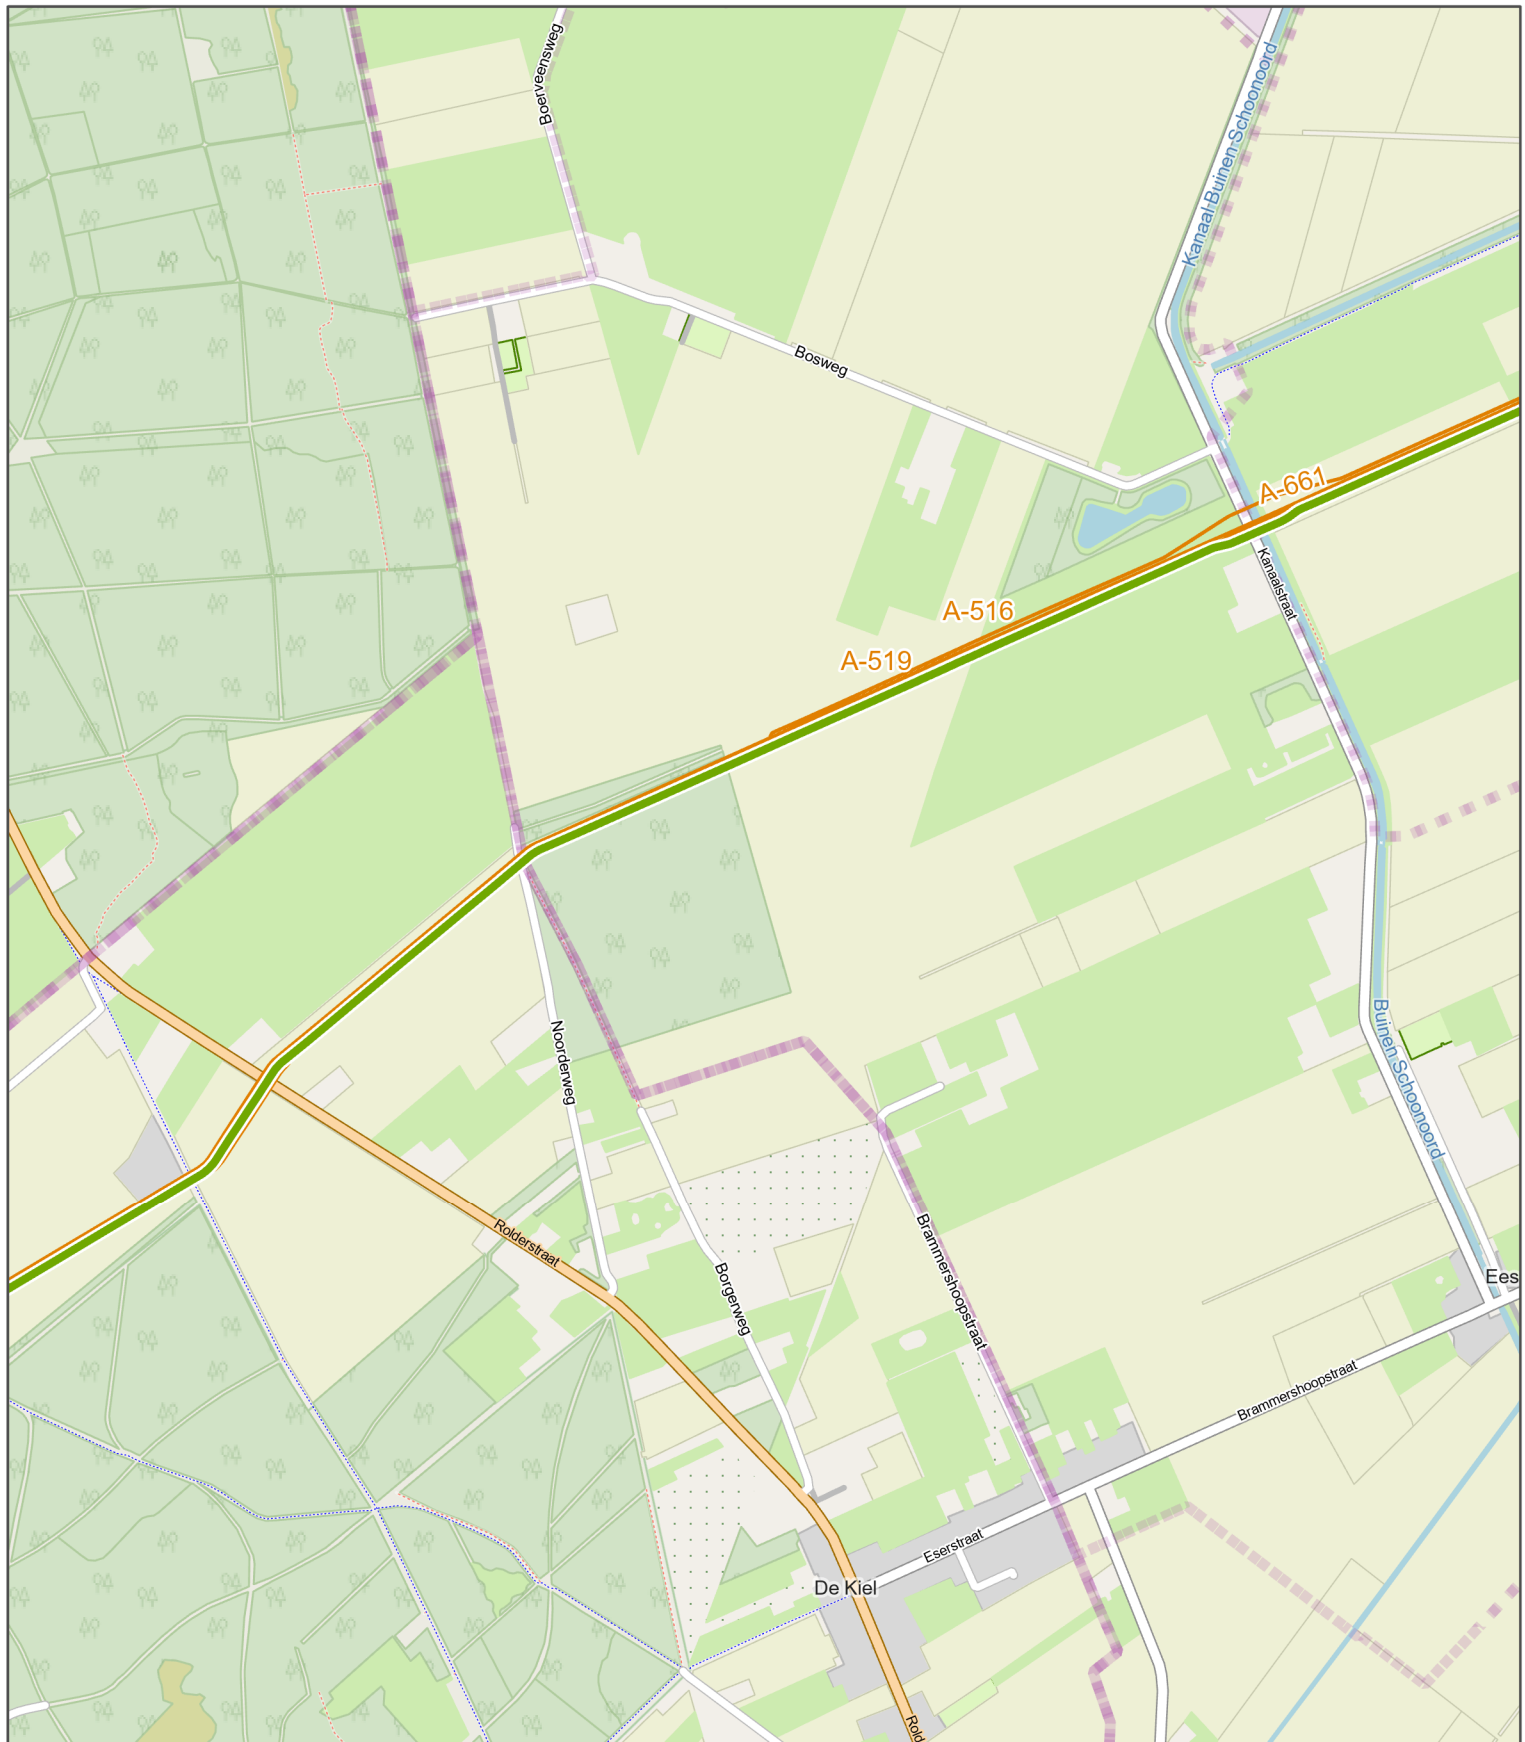


Trace - aanlegmethode

— Basis (hergebruik)

Bestaande situatie

— Bestaande aardgasleiding

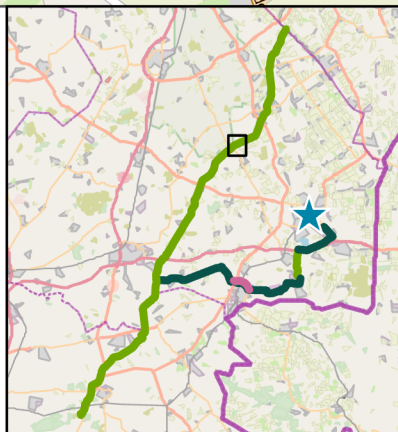

DEELGEBIED NIEUWEDIJEP – OMMEN

WATERSTOFNETWERK DRENTHE OVERIJSEL

OPDRACHTGEVER: Hynetwork
PAGINANUMMER: 9 / 27

ARCADIS Design & Consultancy
for natural and built assets

DATUM: 26-8-2024

SCHAAL (A4): 1:14.000

0 200 400 600 m





Afsluiters


 Ontkoppelen bestaand

Trace - aanlegmethode

 Basis (hergebruik)

Bestaande situatie

 Bestaande aardgasleiding

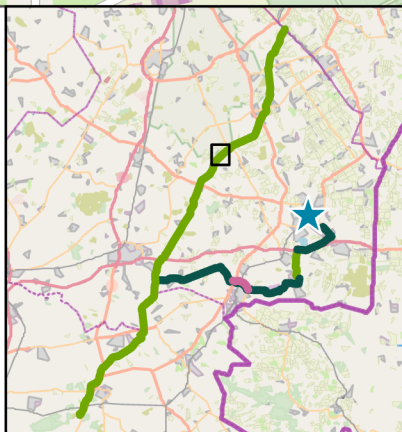

DEELGEBIED NIEUWEDIJEP – OMMEN

WATERSTOFNETWERK DRENTHE OVERIJSSSEL


OPDRACHTGEVER: Hynetwork
PAGINANUMMER: 10 / 27

 **ARCADIS** Design & Consultancy
for natural and built assets

DATUM: 26-8-2024
SCHAAL (A4): 1:14.000

0 200 400 600 m



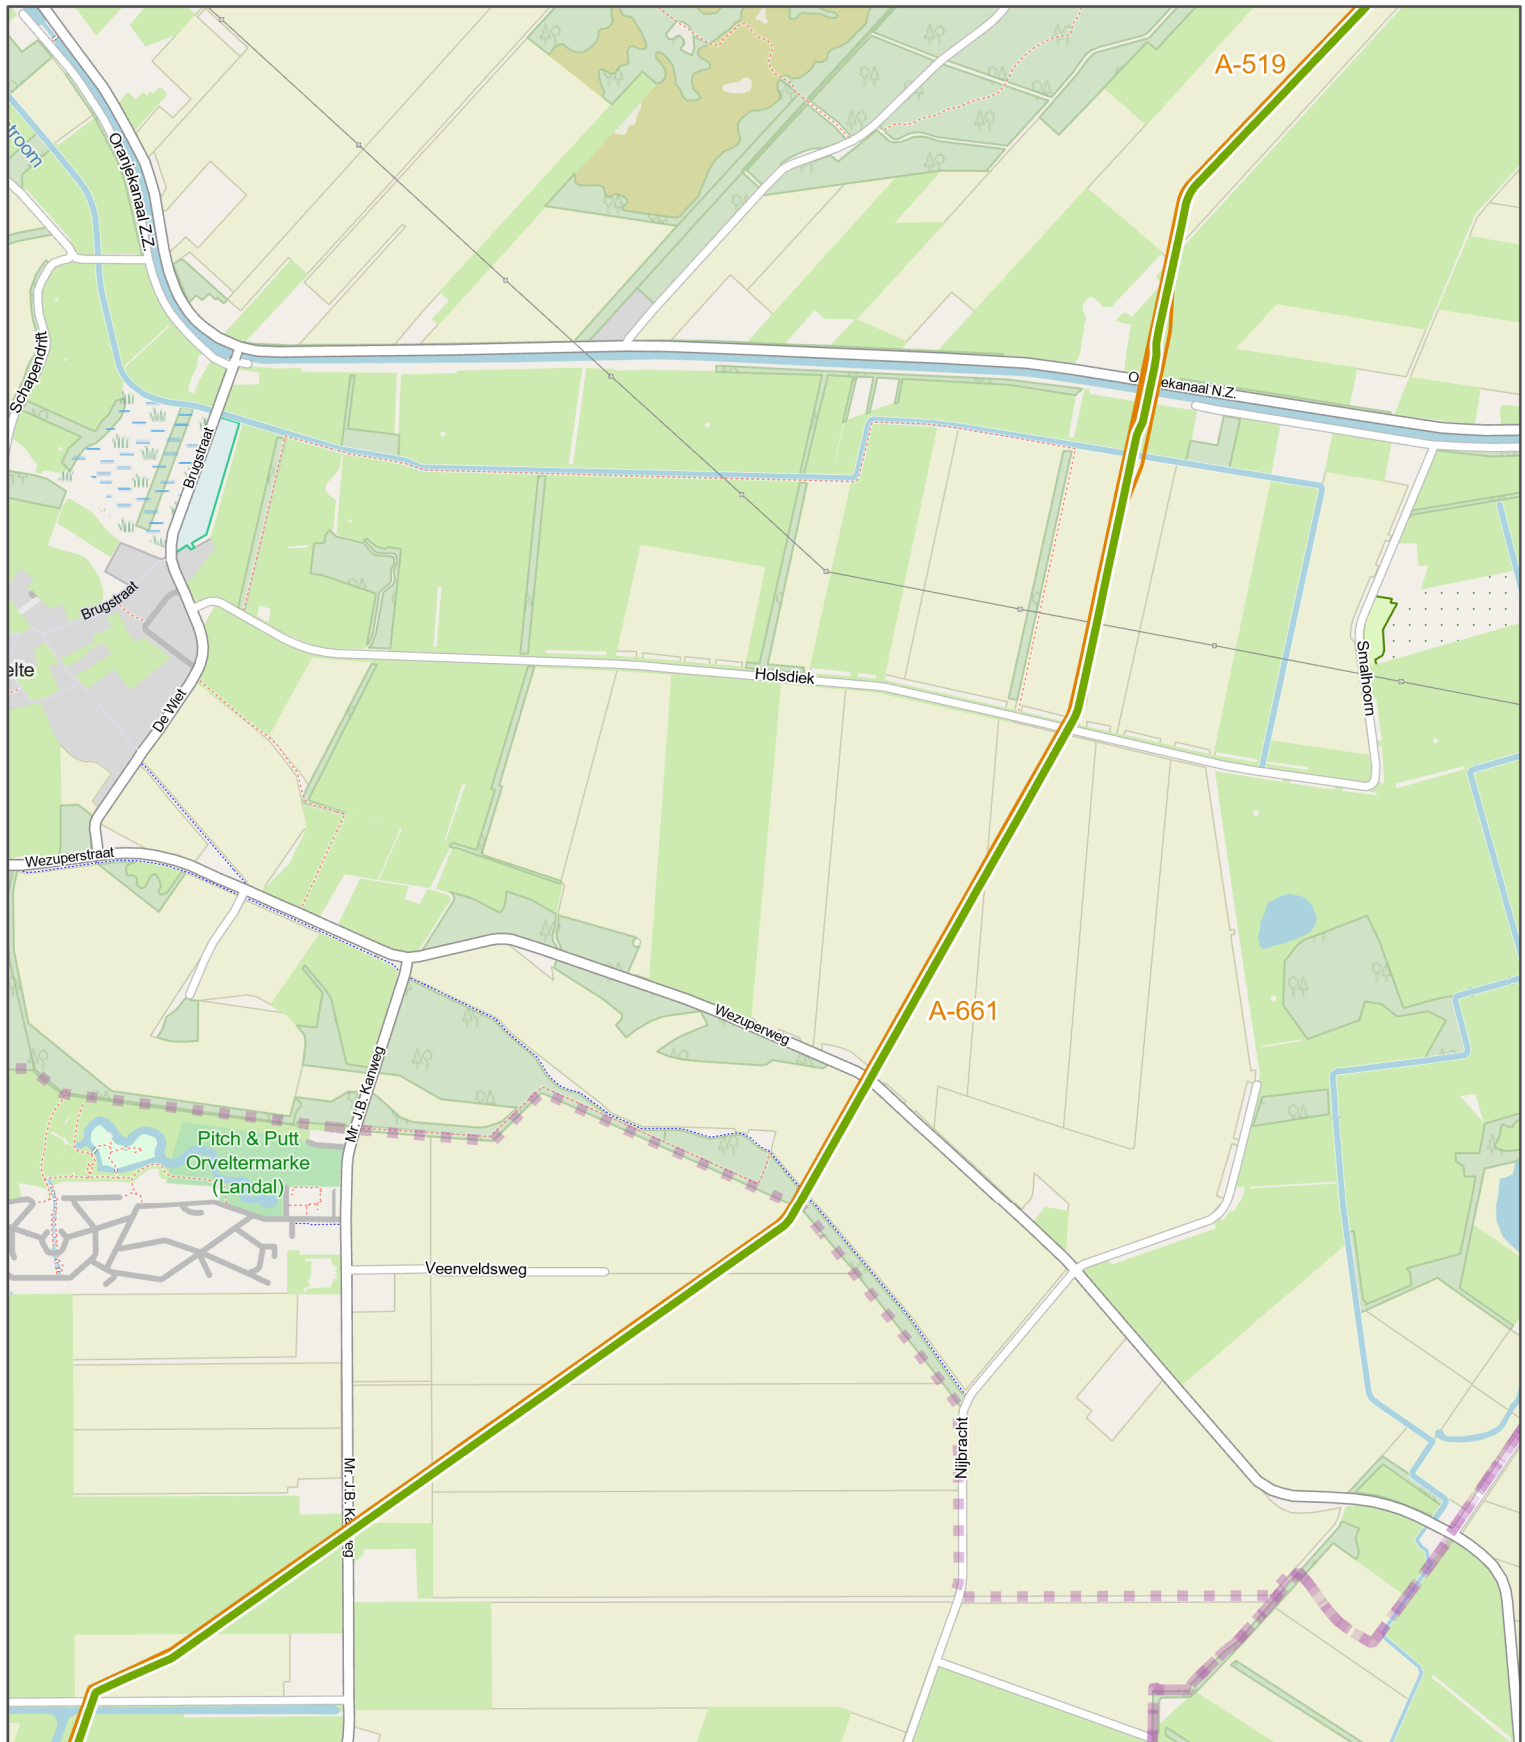


Trace - aanlegmethode

— Basis (hergebruik)

Bestaande situatie

— Bestaande aardgasleiding

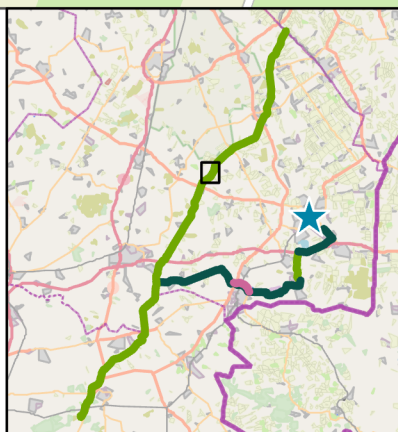

DEELGEBIED NIEUWEDIJEP – OMMEN WATERSTOFNETWERK DRENTHE OVERIJSEL


OPDRACHTGEVER: Hynetwork
PAGINANUMMER: 11 / 27



DATUM: 26-8-2024
SCHAAL (A4): 1:14.000

0 200 400 600 m



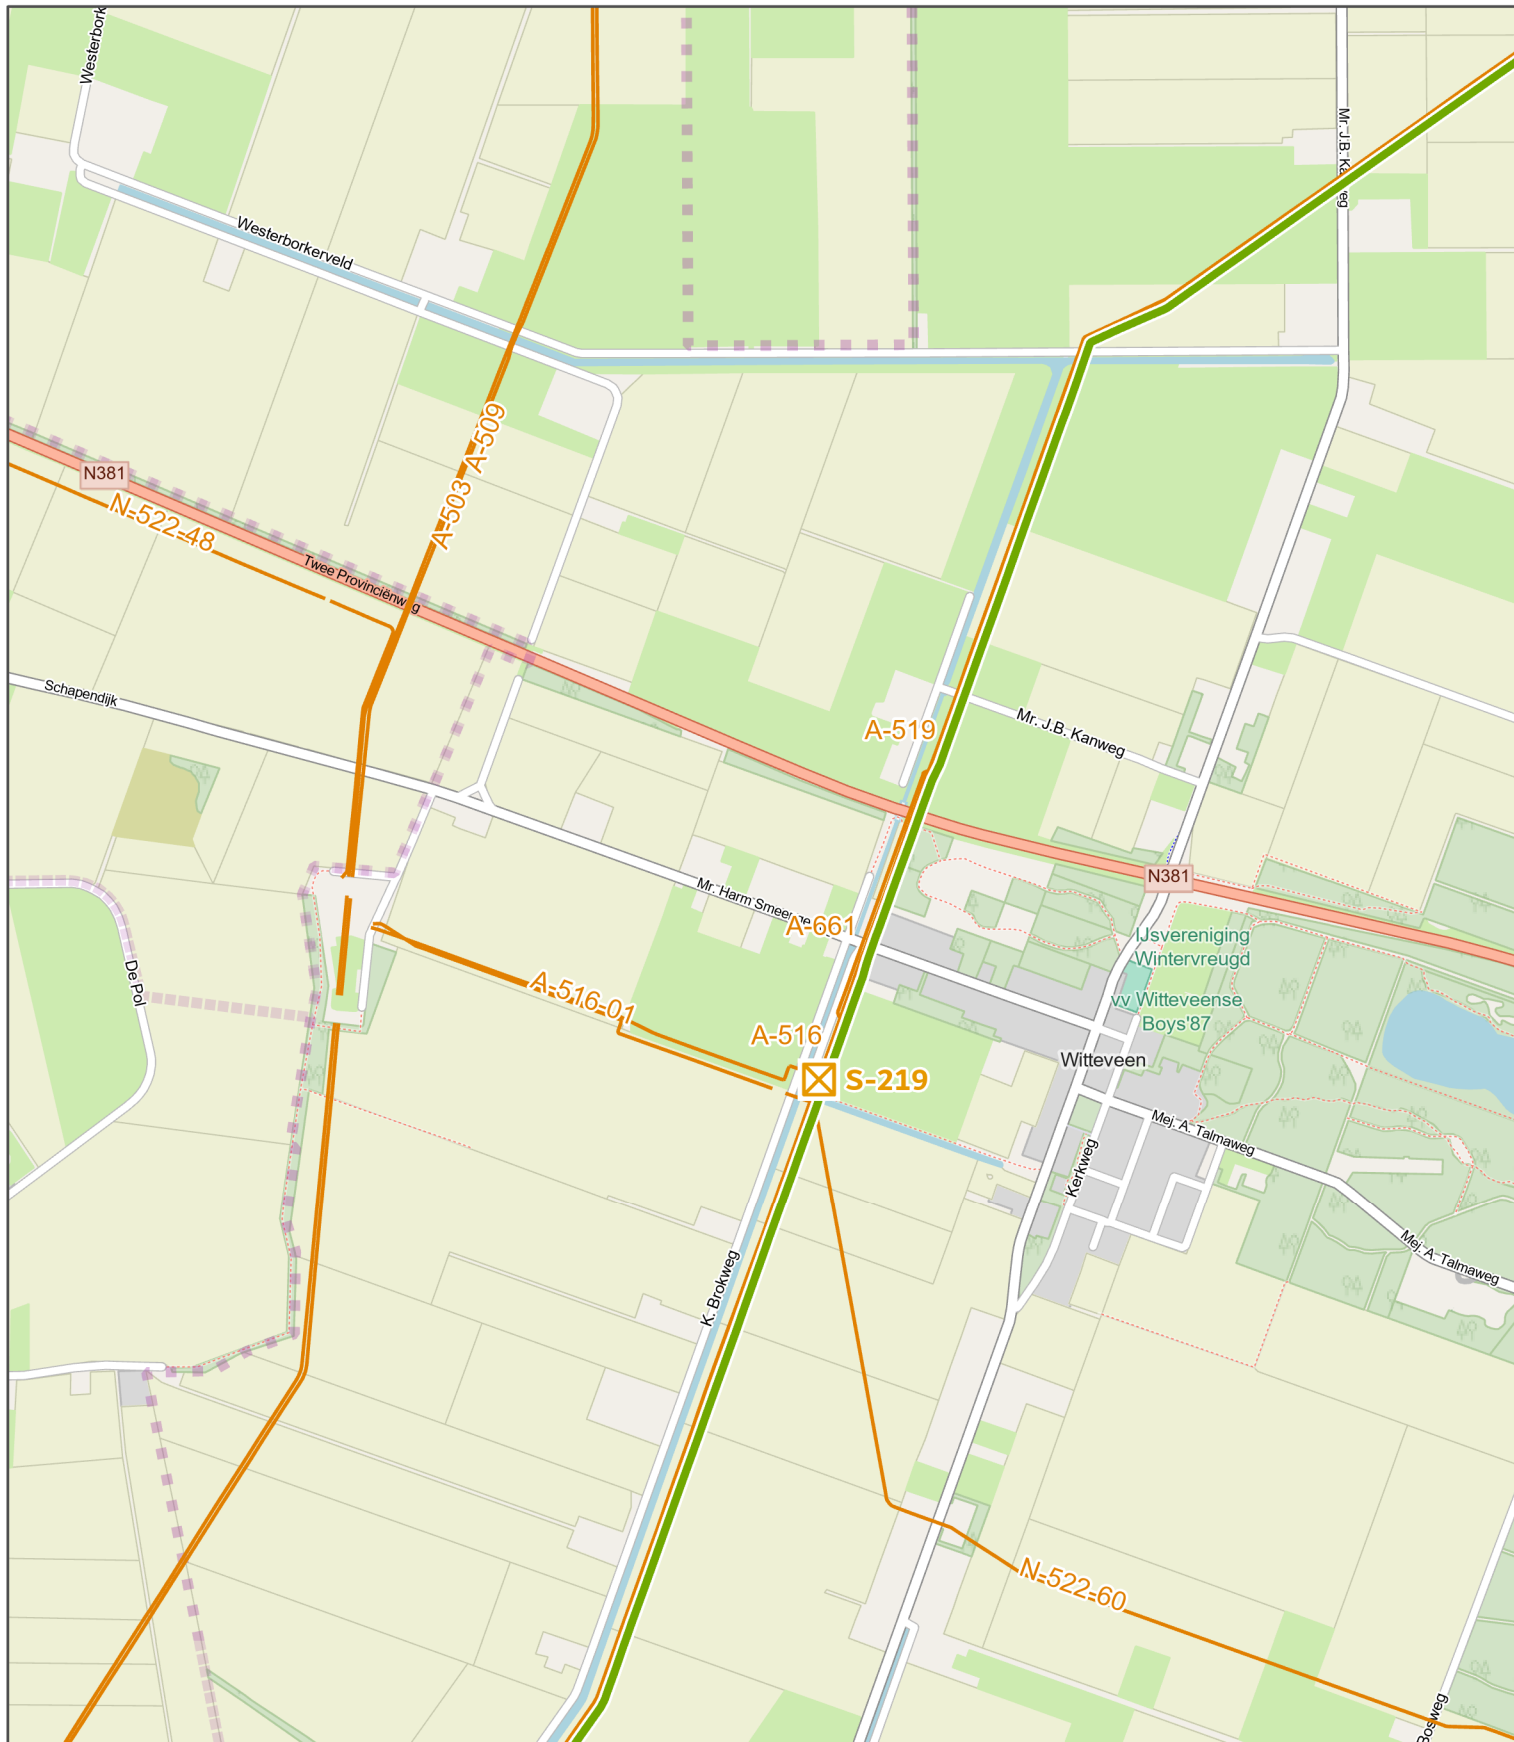

Afsluiters


☒ Ontkoppelen bestaand

Trace - aanlegmethode

— Basis (hergebruik)

Bestaande situatie

— Bestaande aardgasleiding

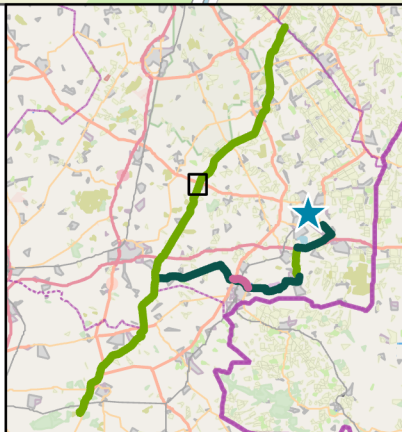

DEELGEBIED NIEUWEDIEP – OMMEN WATERSTOFNETWERK DRENTHE OVERIJSEL

OPDRACHTGEVER: Hynetwork
PAGINANUMMER: 12 / 27

ARCADIS Design & Consultancy
for natural and built assets

DATUM: 26-8-2024

SCHAAL (A4): 1:14.000

0 200 400 600 m






Trace - aanlegmethode

— Basis (hergebruik)

Bestaande situatie

— Bestaande aardgasleiding

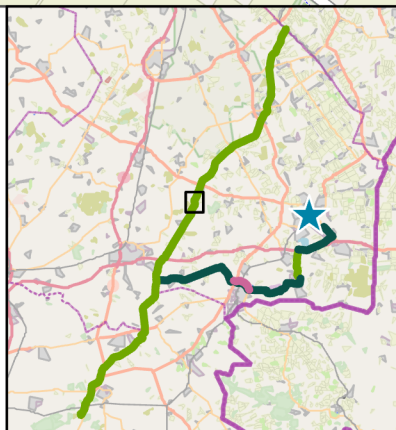

DEELGEBIED NIEUWEDIJEP – OMMEN WATERSTOFNETWERK DRENTHE OVERIJSEL


OPDRACHTGEVER: Hynetwork
PAGINANUMMER: 13 / 27



DATUM: 26-8-2024
SCHAAL (A4): 1:14.000

0 200 400 600 m



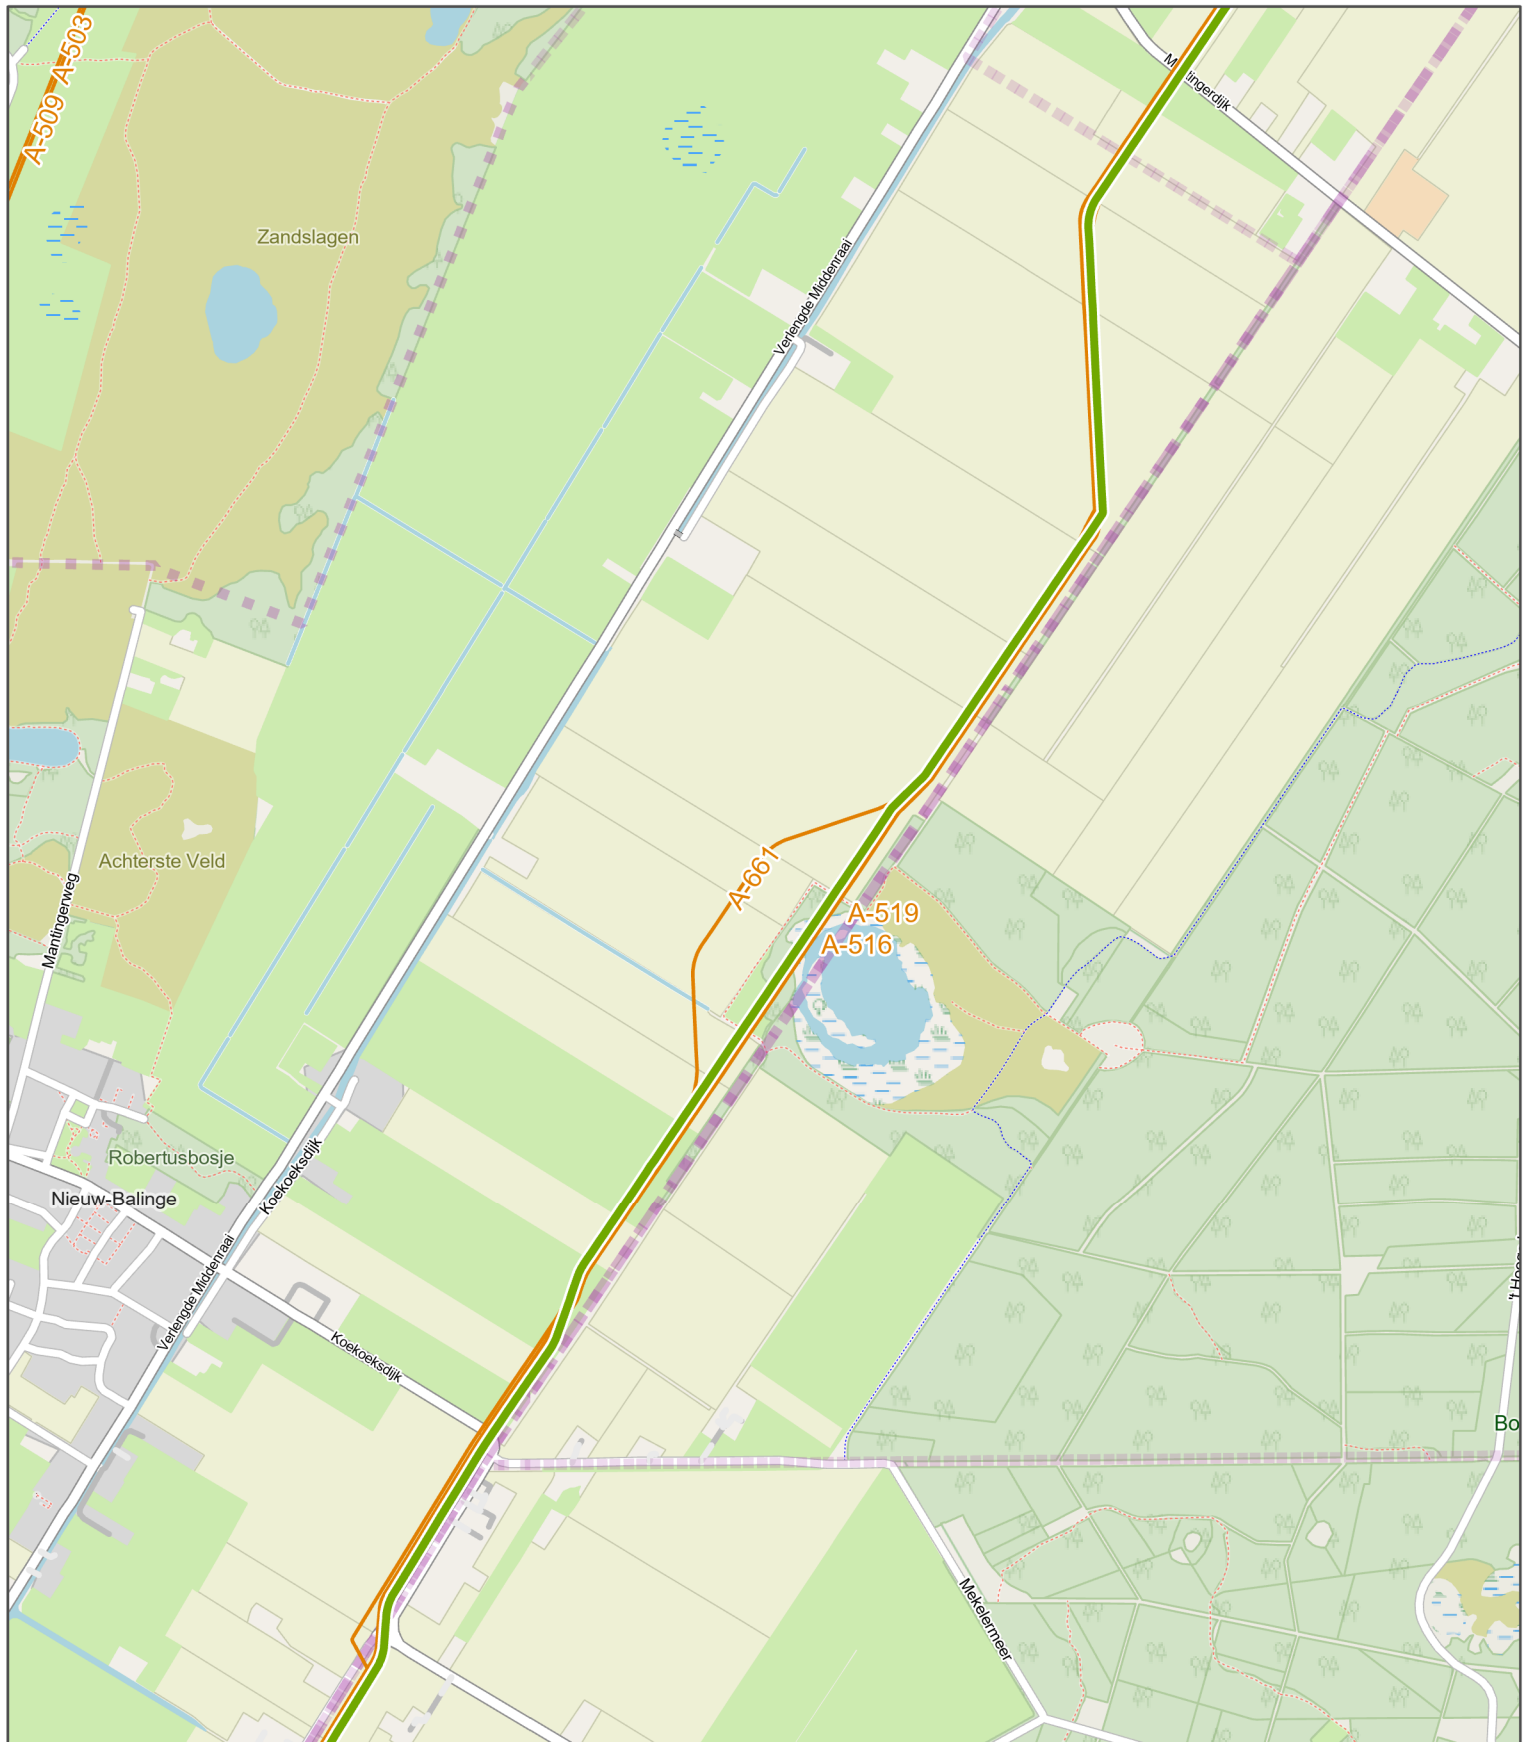


Trace - aanlegmethode

— Basis (hergebruik)

Bestaande situatie

— Bestaande aardgasleiding

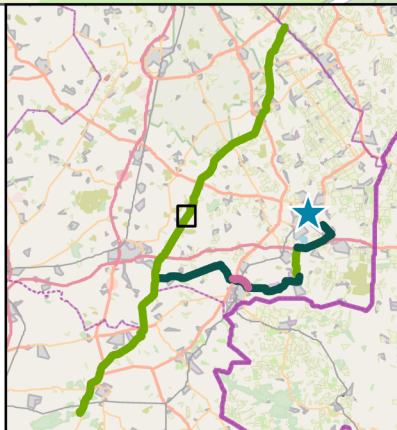

DEELGEBIED NIEUWEDIJEP – OMMEN WATERSTOFNETWERK DRENTHE OVERIJSSSEL

OPDRACHTGEVER: Hynetwork
PAGINANUMMER: 14 / 27


ARCADIS Design & Consultancy
for natural and built assets

DATUM: 26-8-2024

SCHAAL (A4): 1:14.000

0 200 400 600 m



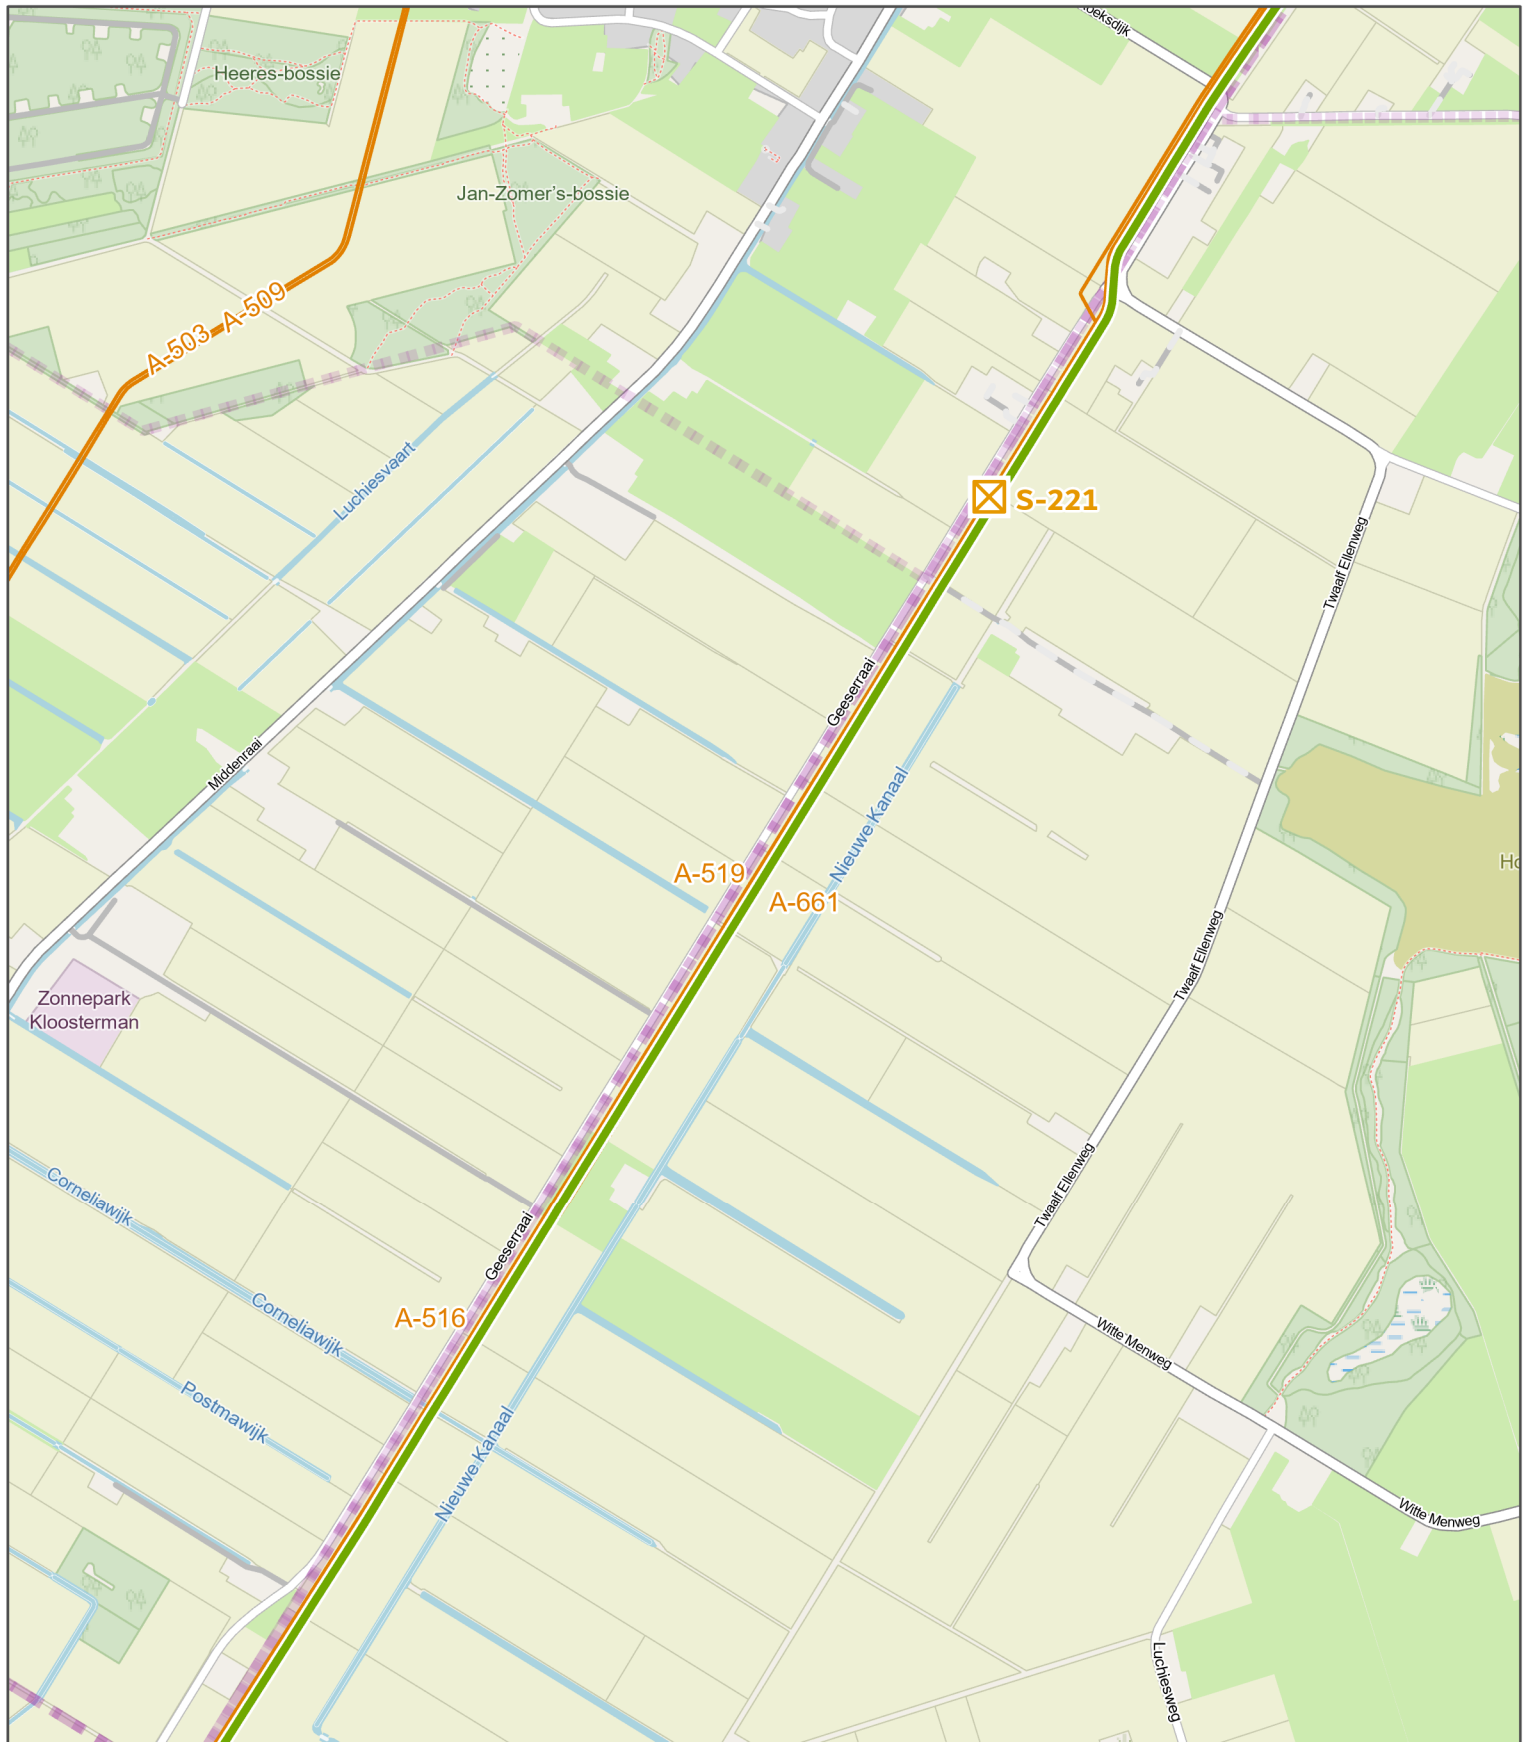

Afsluiters


☒ Ontkoppelen bestaand

Trace - aanlegmethode

— Basis (hergebruik)

Bestaande situatie

— Bestaande aardgasleiding

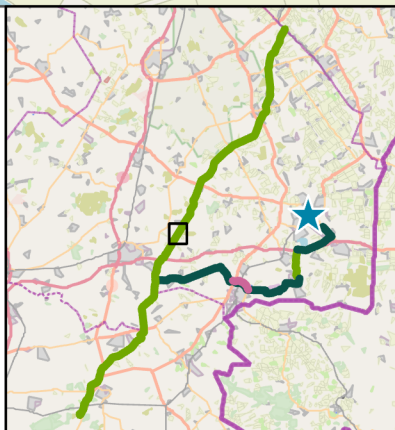

DEELGEBIED NIEUWEDIJEP – OMMEN WATERSTOFNETWERK DRENTHE OVERIJSEL

OPDRACHTGEVER: Hynetwork
PAGINANUMMER: 15 / 27


ARCADIS Design & Consultancy
for natural and built assets

DATUM: 26-8-2024

SCHAAL (A4): 1:14.000

0 200 400 600 m



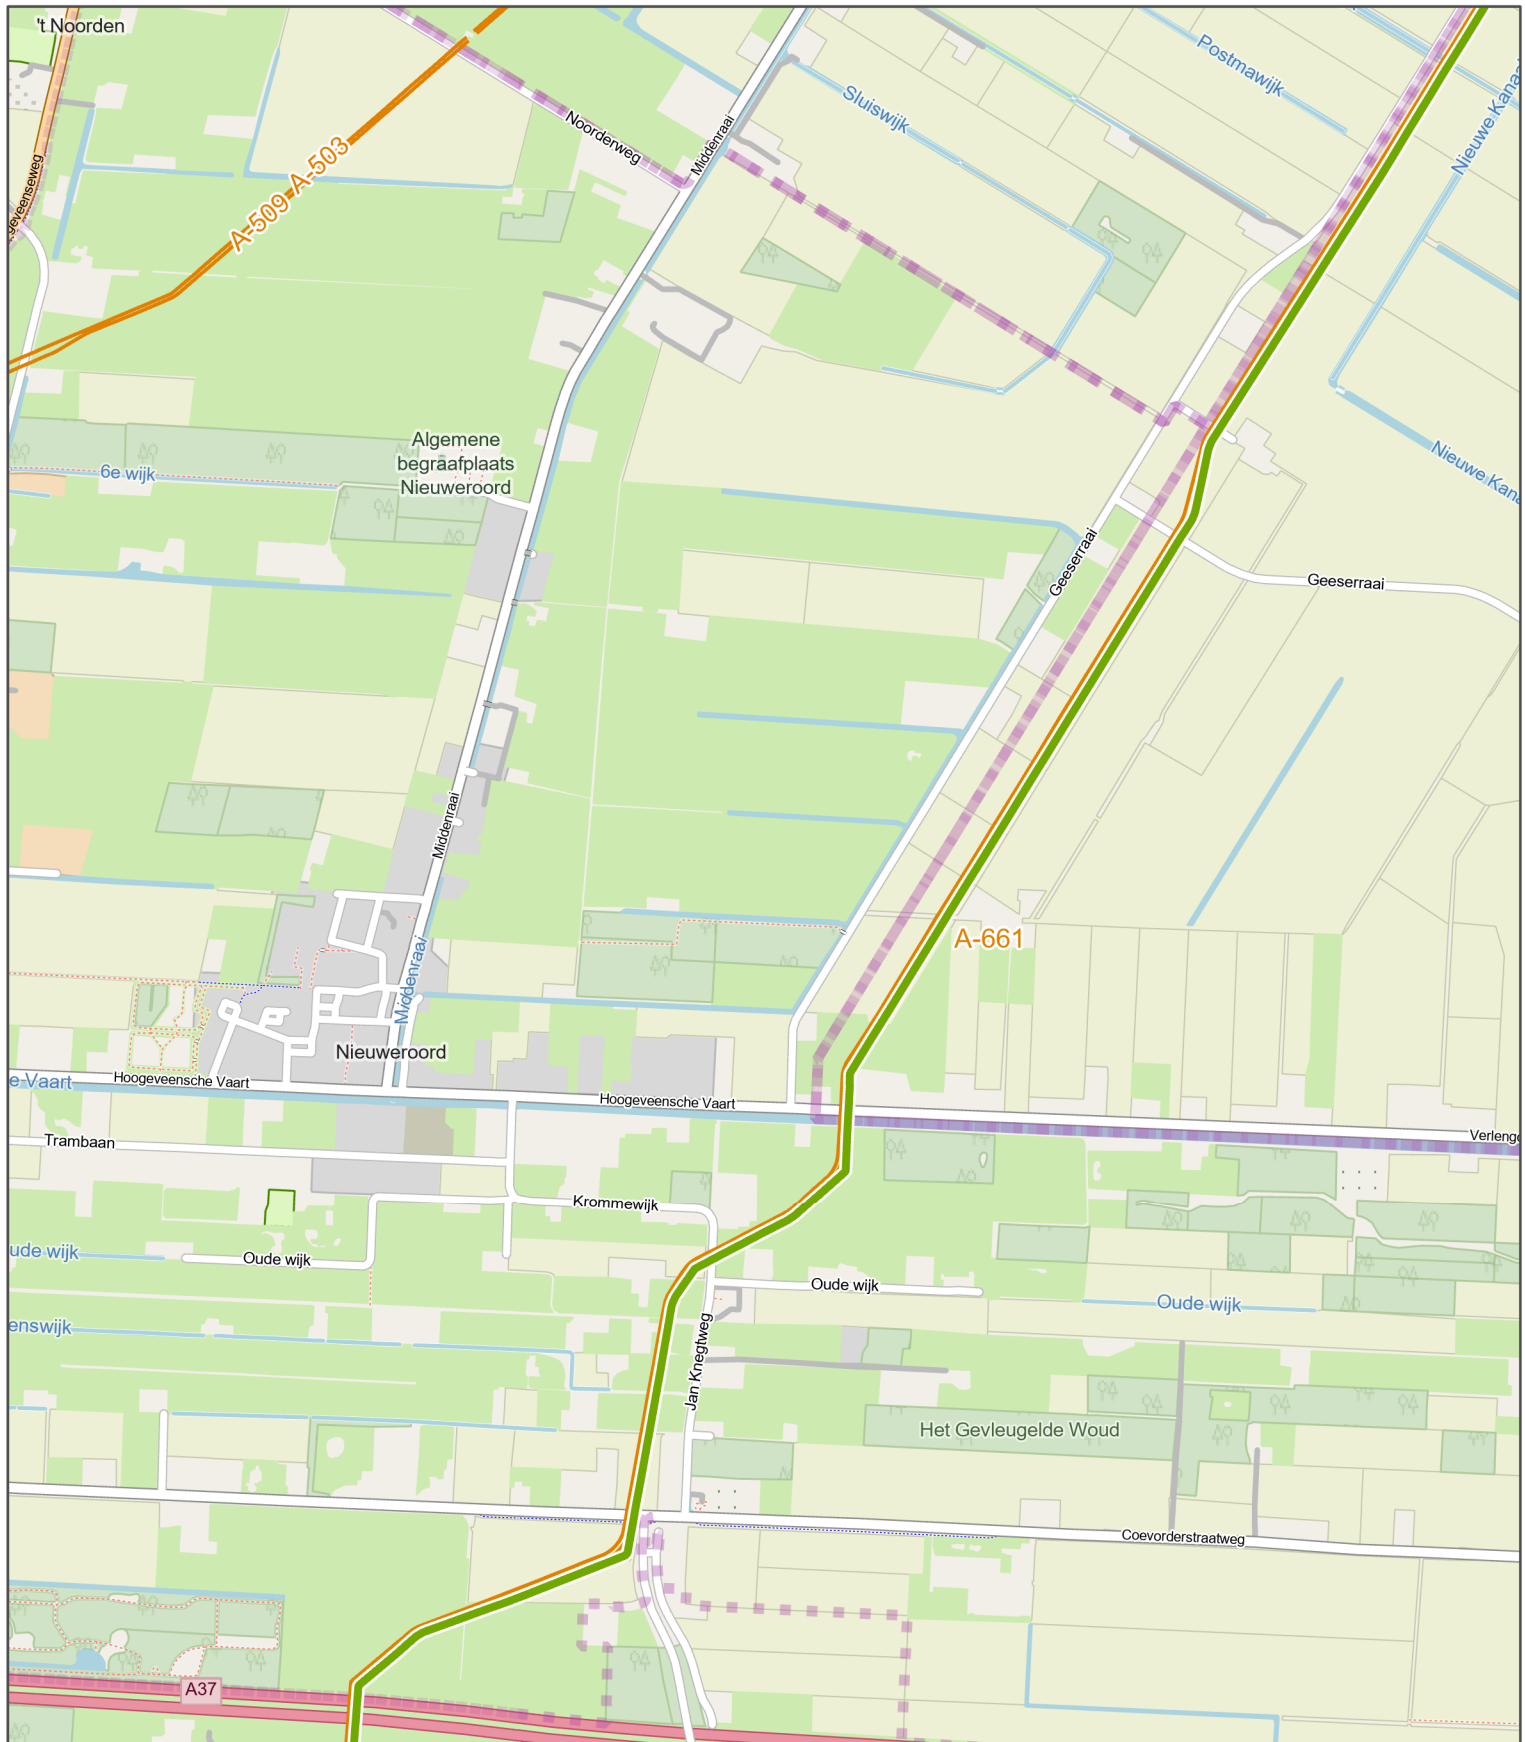


Trace - aanlegmethode

— Basis (hergebruik)

Bestaande situatie

— Bestaande aardgasleiding

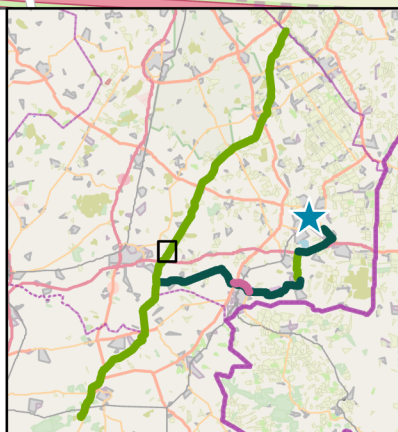

DEELGEBIED NIEUWEDIEP – OMMEN WATERSTOFNETWERK DRENTHE OVERIJSEL

OPDRACHTGEVER: Hynetwork
PAGINANUMMER: 16 / 27


ARCADIS Design & Consultancy
for natural and built assets

DATUM: 26-8-2024

SCHAAL (A4): 1:14.000

0 200 400 600 m



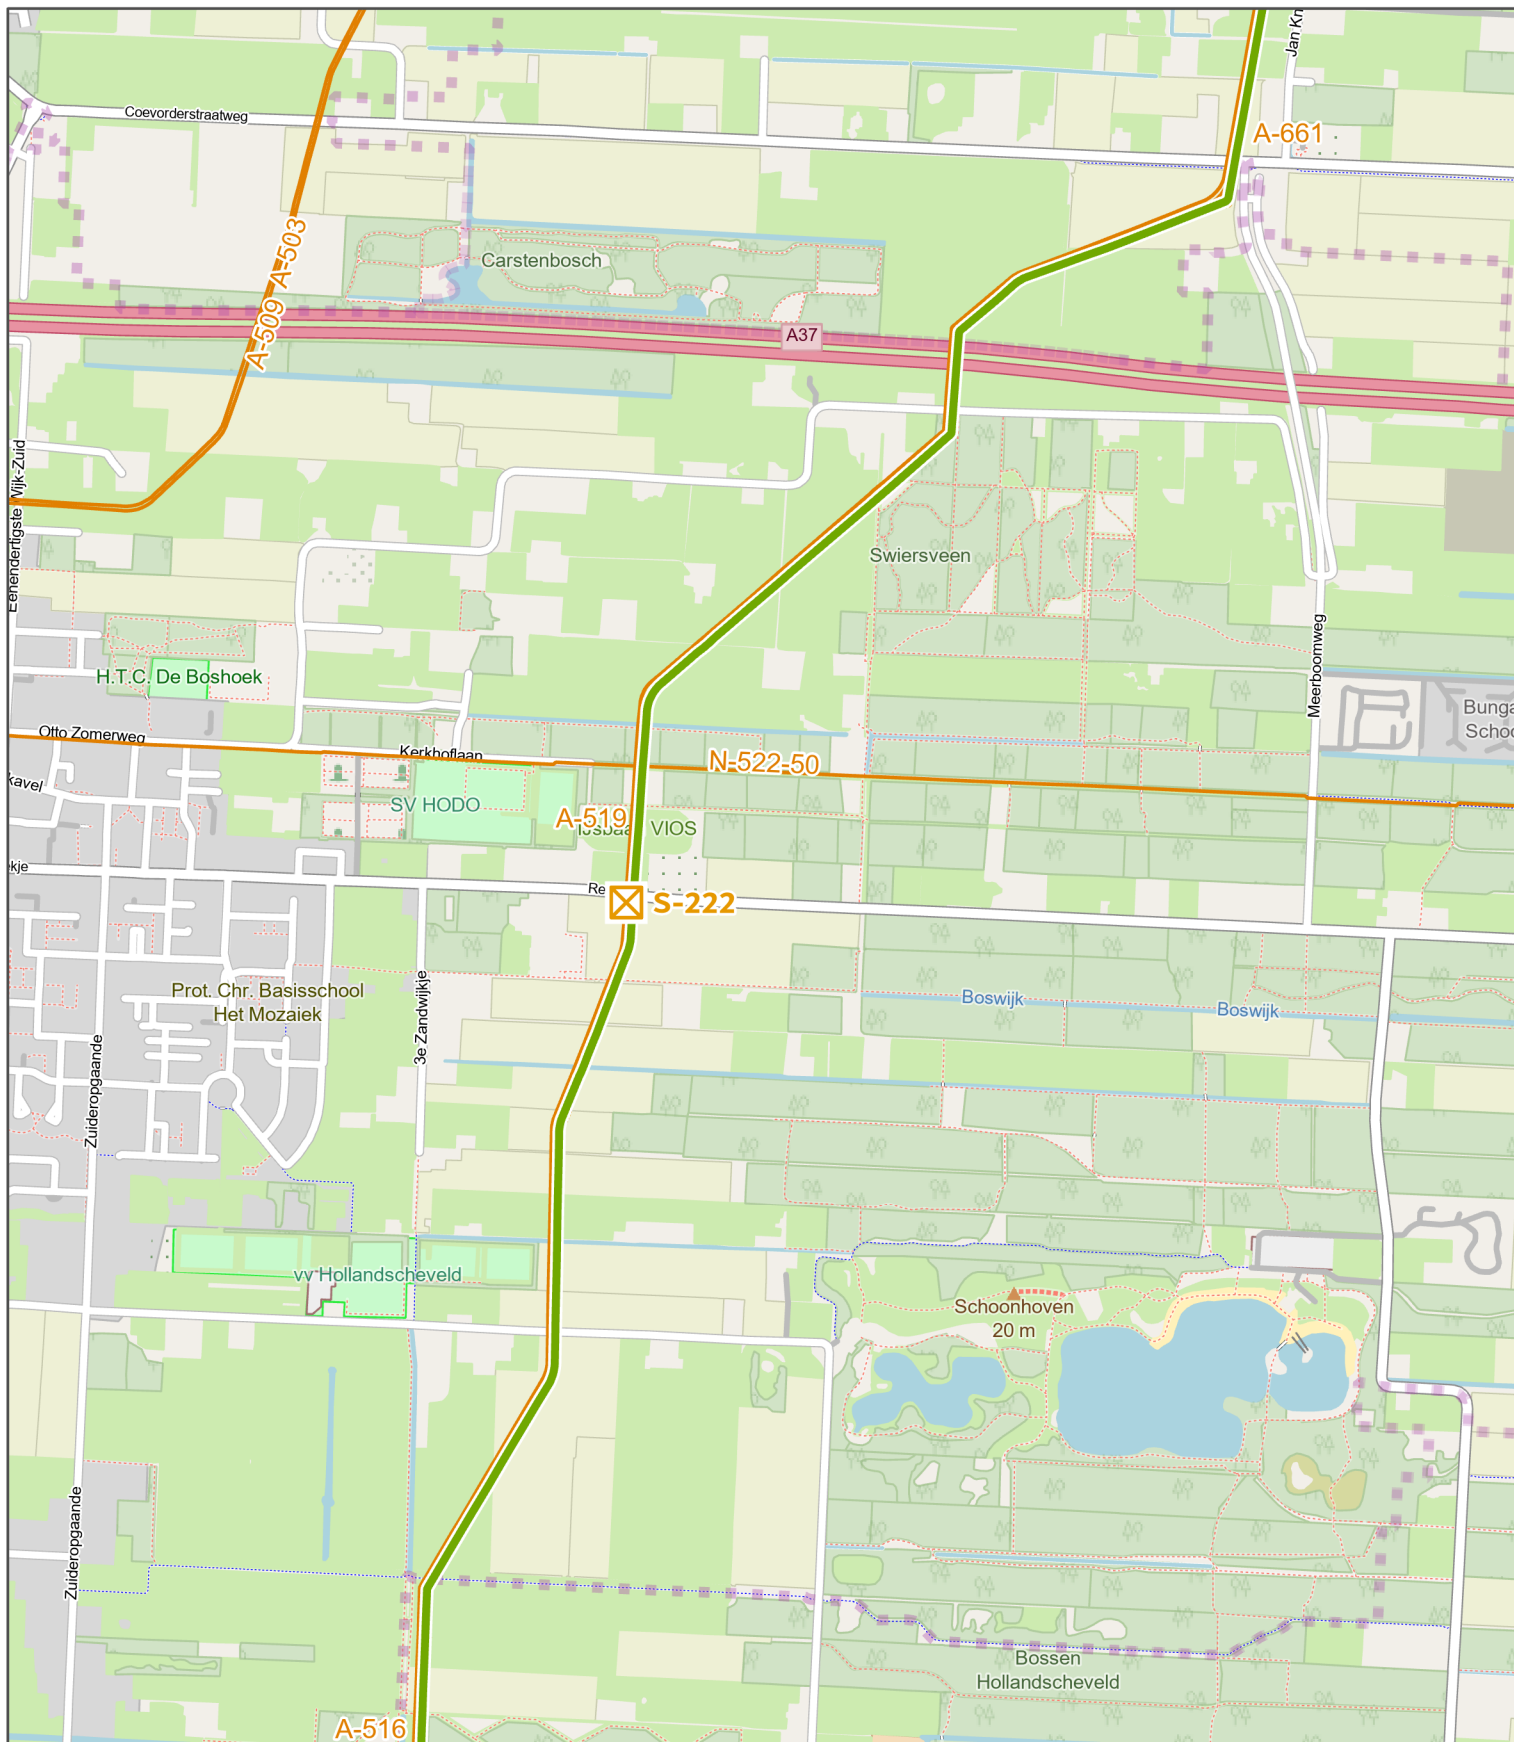

Afsluiters


 Ontkoppelen bestaand

Trace - aanlegmethode

 Basis (hergebruik)

Bestaande situatie

 Bestaande aardgasleiding

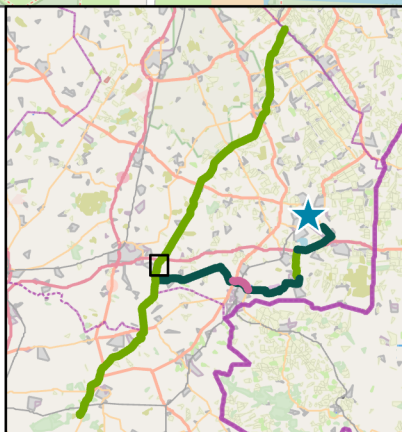

DEELGEBIED NIEUWEDIEP – OMMEN WATERSTOFNETWERK DRENTHE OVERIJSEL


OPDRACHTGEVER: Hynetwork
PAGINANUMMER: 17 / 27

 **ARCADIS** Design & Consultancy
for natural and built assets

DATUM: 26-8-2024
SCHAAL (A4): 1:14.000

0 200 400 600 m



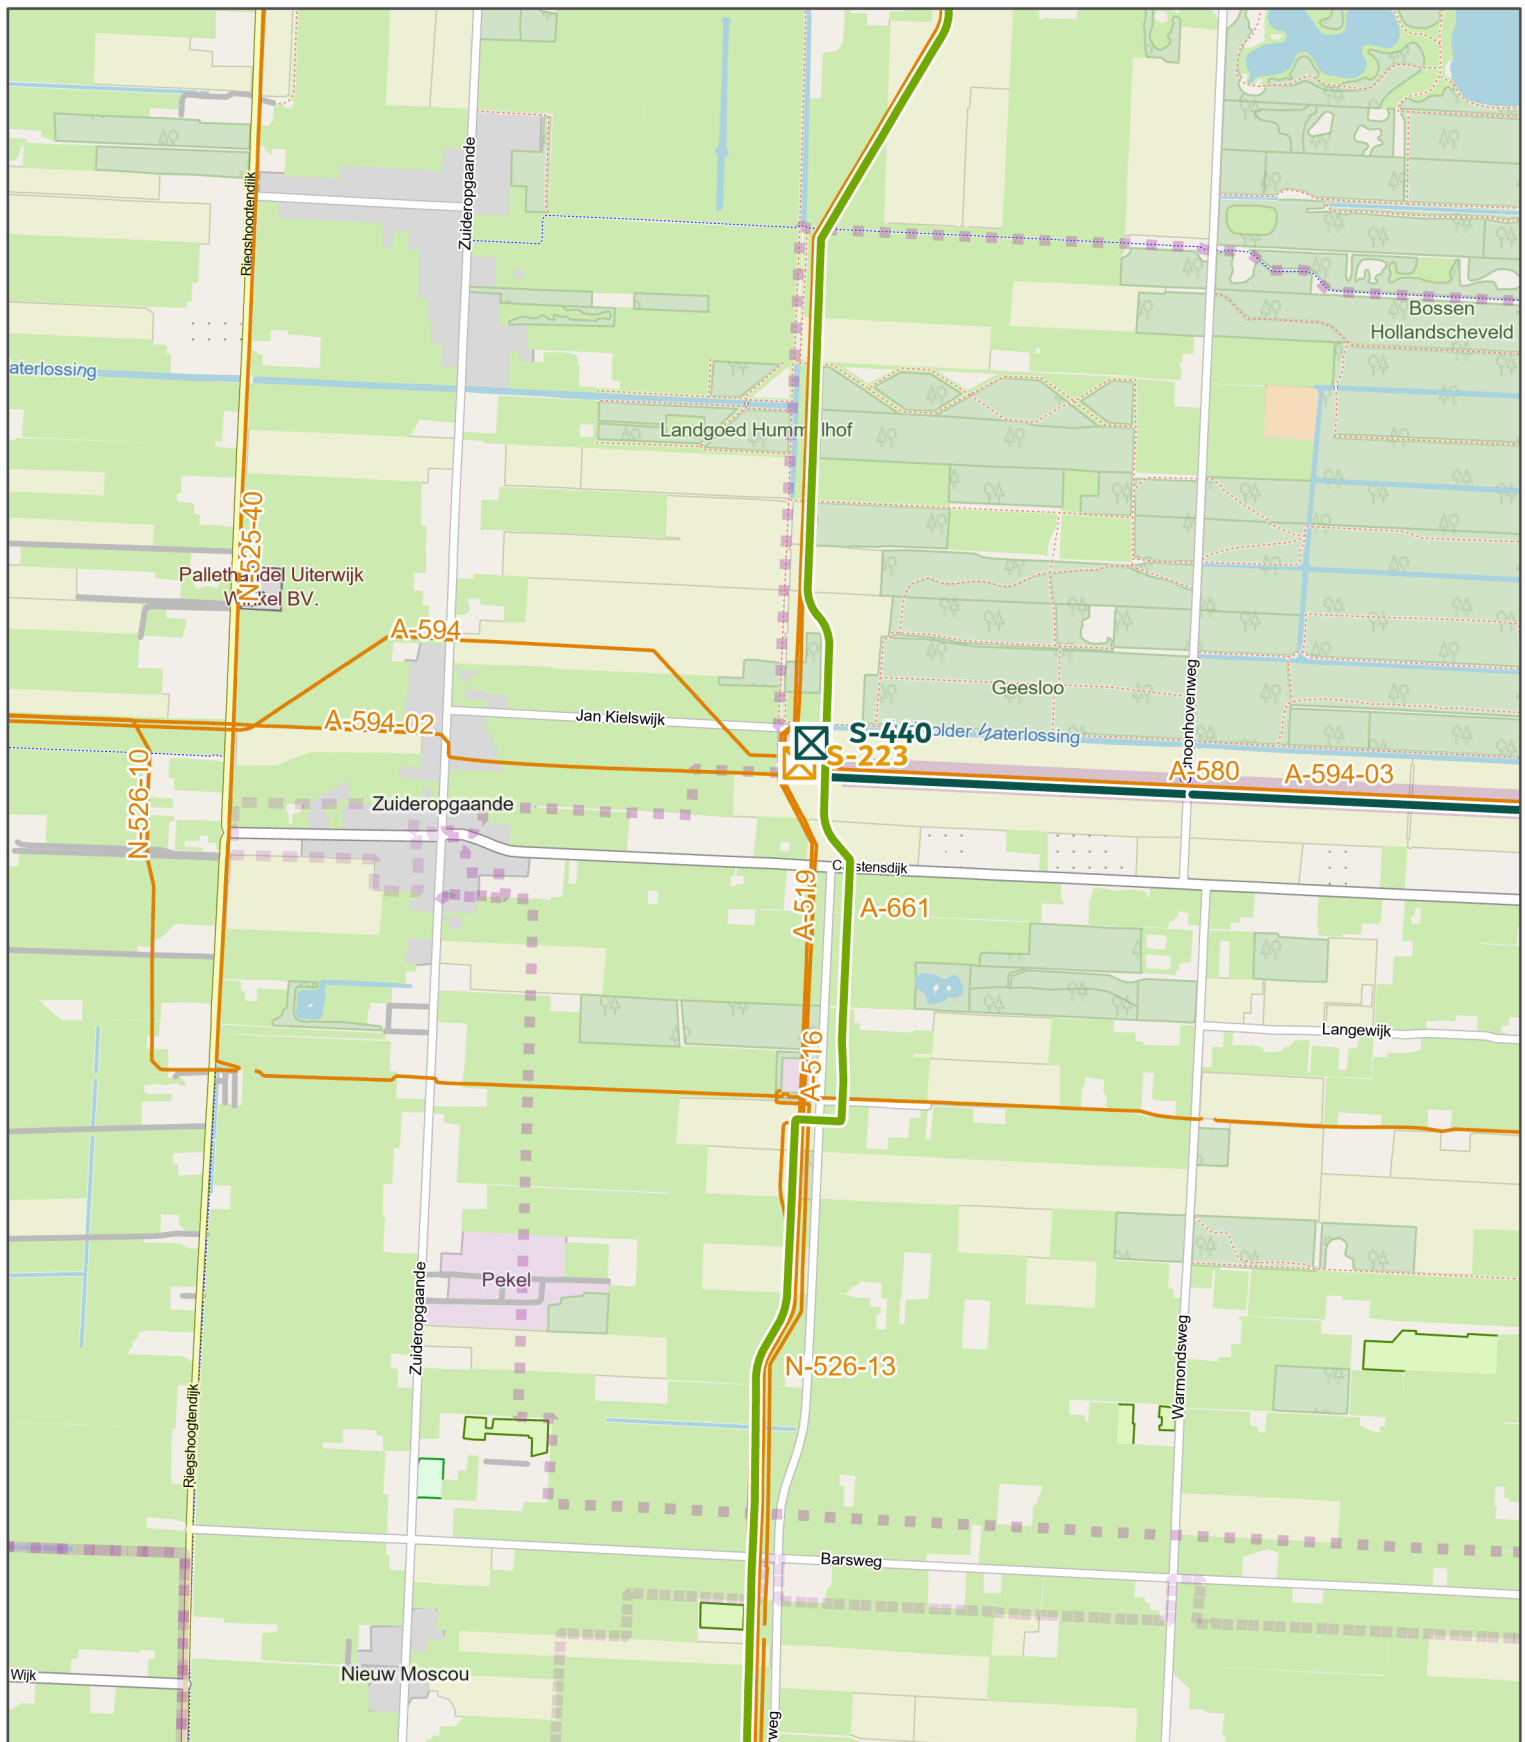

Afsluiters


-  Nieuw aan te leggen
-  Ontkoppelen bestaand

Trace - aanlegmethode

-  Basis (hergebruik)
-  Basis (nieuw) - Boring
-  Basis (nieuw) - Open ontgraving

Bestaande situatie

-  Bestaande aardgasleiding
-  PEH-strook

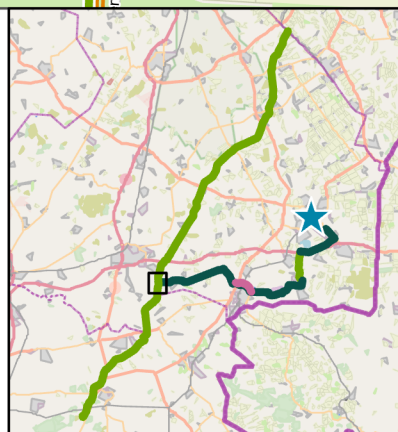

DEELGEBIED NIEUWEDIJEP – OMMEN

WATERSTOFNETWERK DRENTHE OVERIJSSSEL


OPDRACHTGEVER: Hynetwork
PAGINANUMMER: 18 / 27



DATUM: 26-8-2024
SCHAAL (A4): 1:14.000

0 200 400 600 m



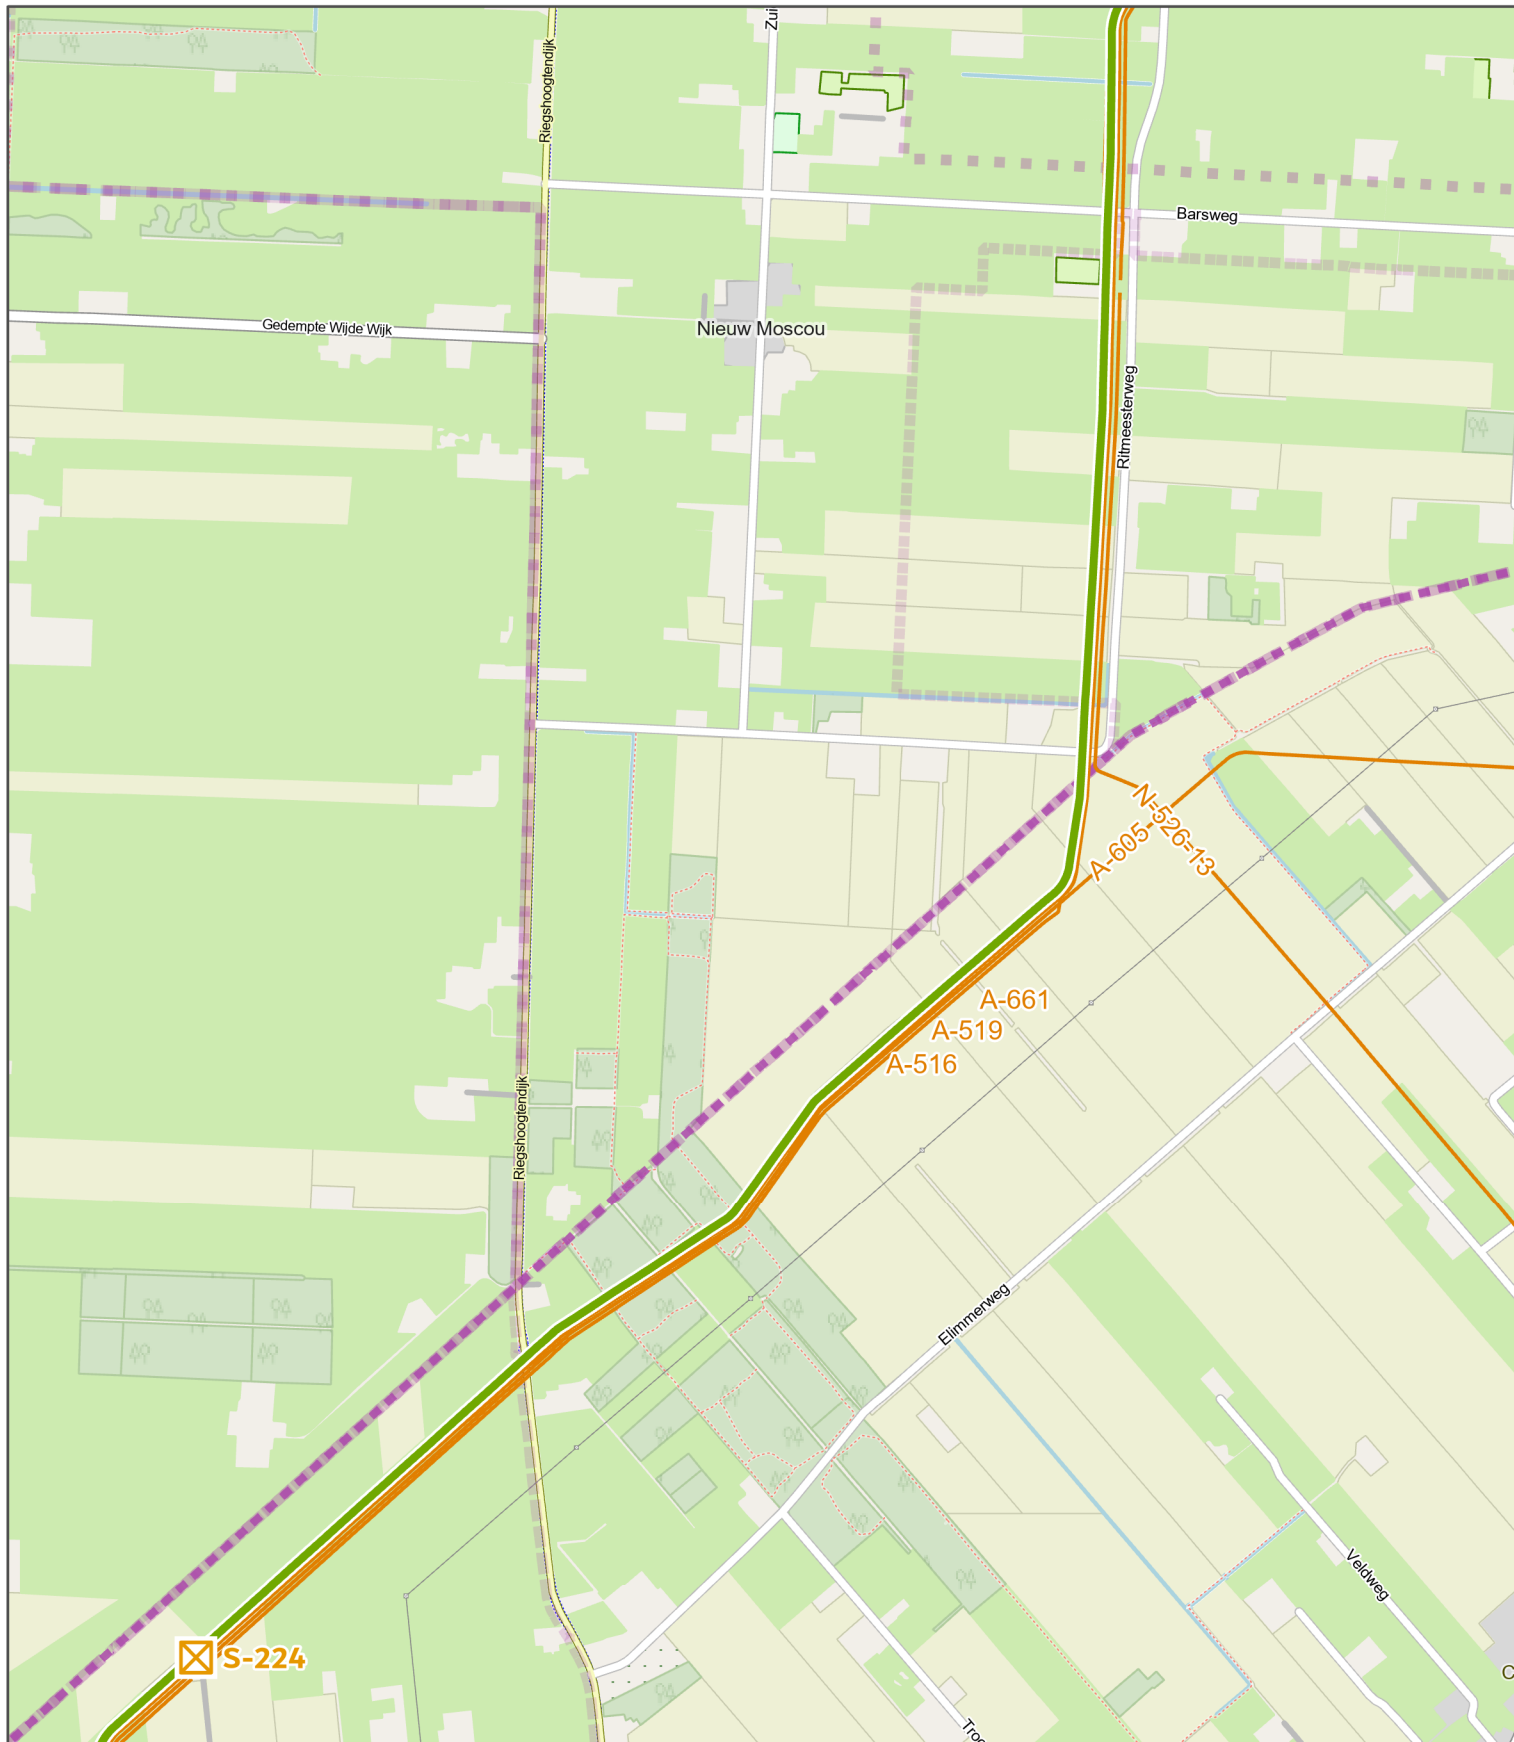

Afsluiters


☒ Ontkoppelen bestaand

Trace - aanlegmethode

— Basis (hergebruik)

Bestaande situatie

— Bestaande aardgasleiding

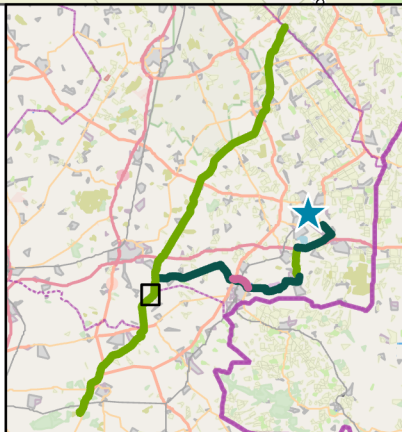

DEELGEBIED NIEUWEDIJEP – OMMEN WATERSTOFNETWERK DRENTHE OVERIJSSSEL


OPDRACHTGEVER: Hynetwork
PAGINANUMMER: 19 / 27

ARCADIS Design & Consultancy
for natural and built assets

DATUM: 26-8-2024
SCHAAL (A4): 1:14.000

0 200 400 600 m



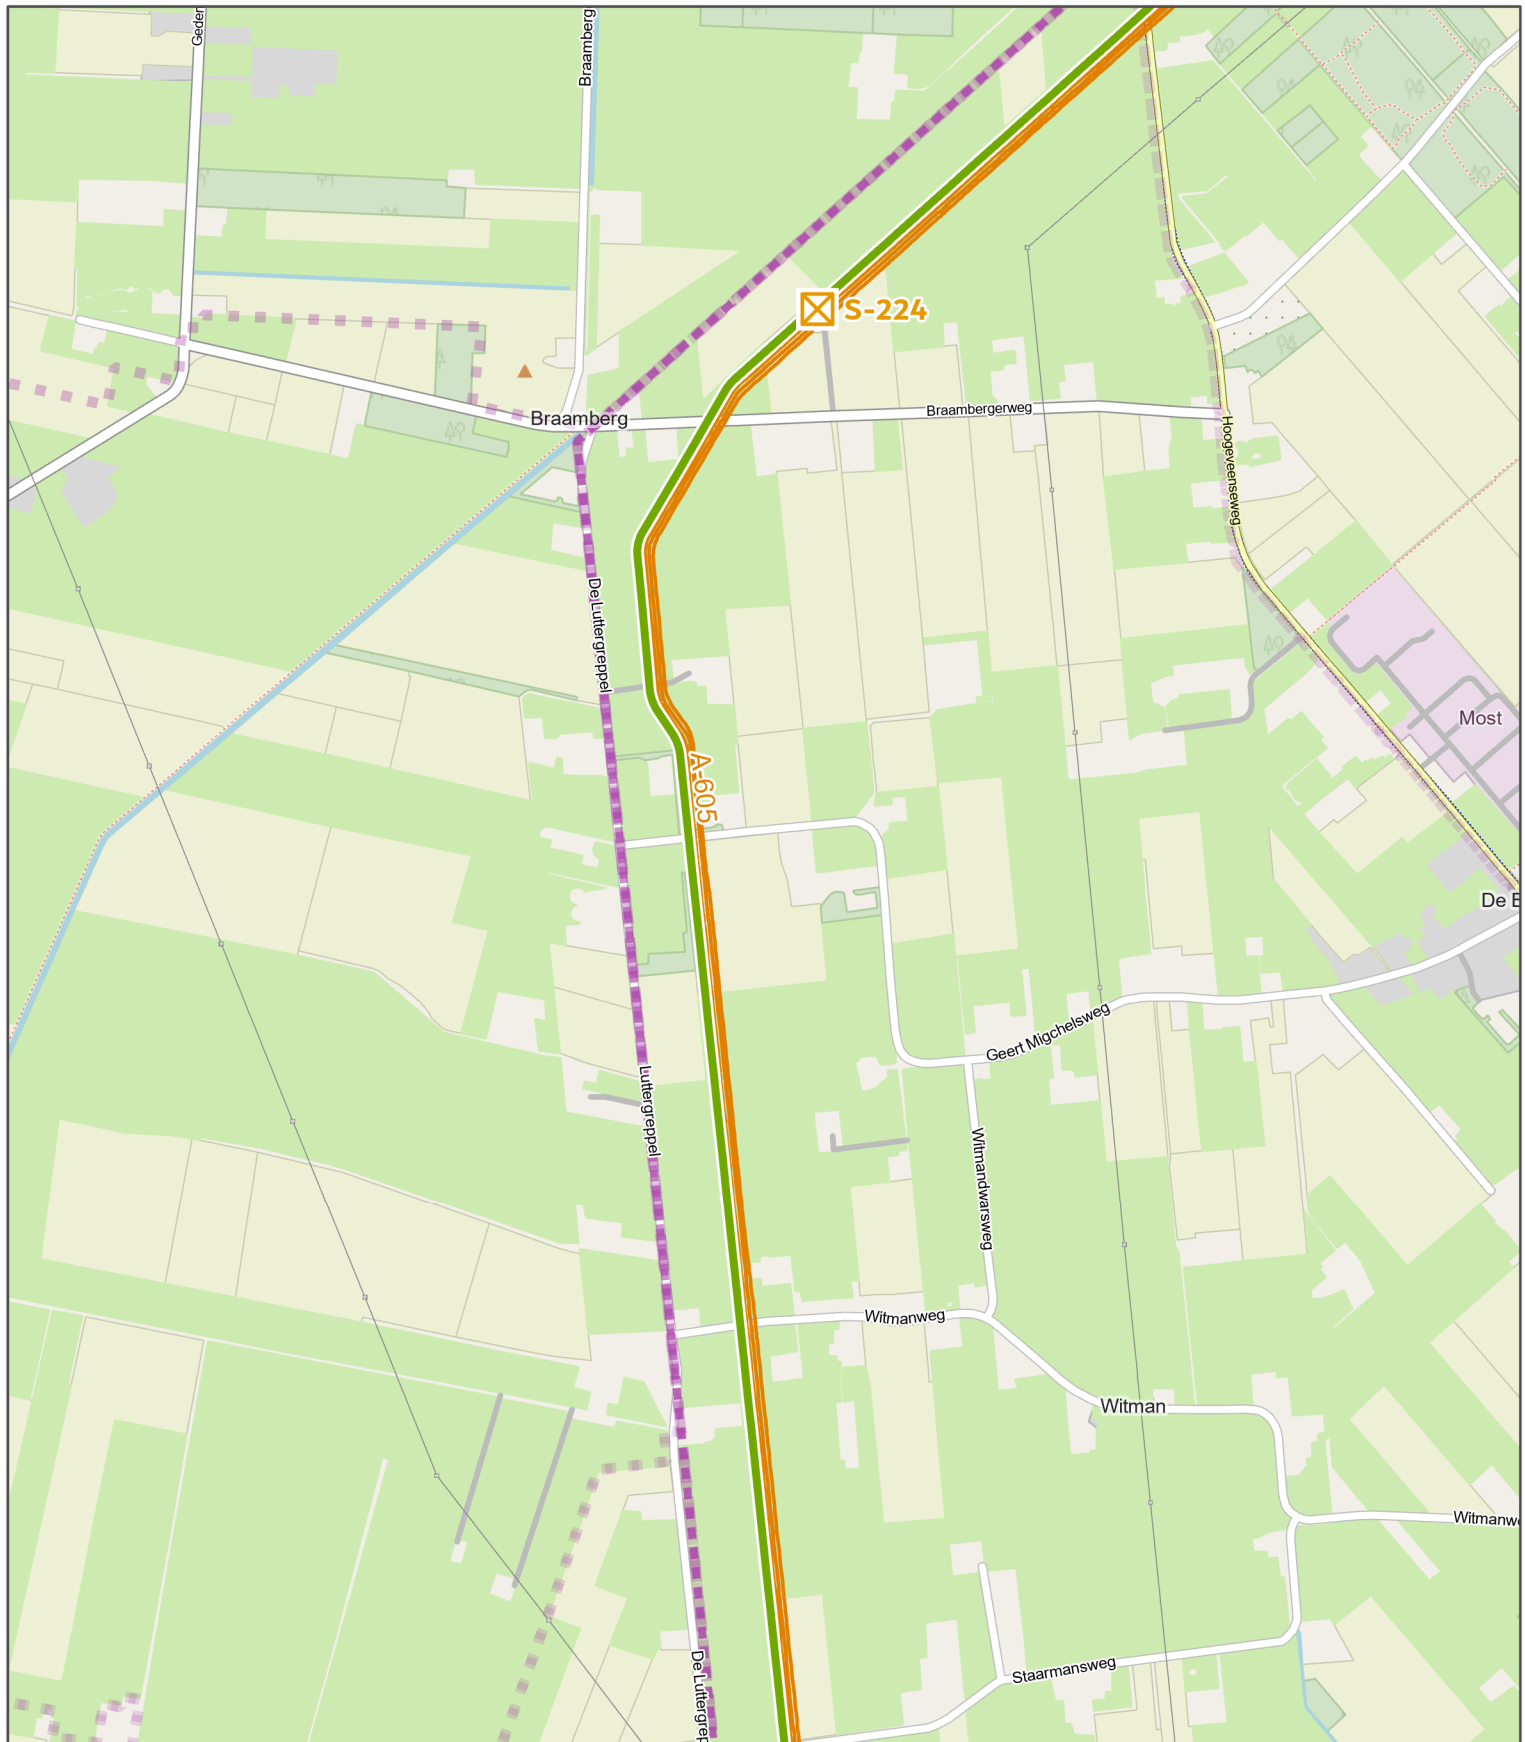

Afsluiters


☒ Ontkoppelen bestaand

Trace - aanlegmethode

— Basis (hergebruik)

Bestaande situatie

— Bestaande aardgasleiding

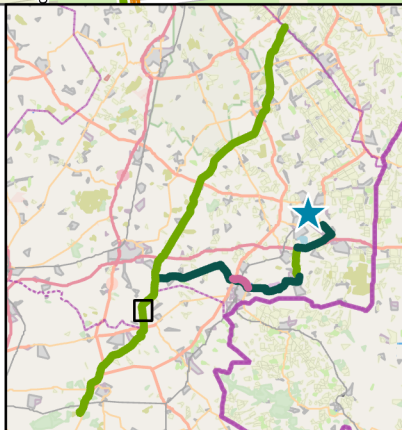

DEELGEBIED NIEUWEDIJEP – OMMEN WATERSTOFNETWERK DRENTHE OVERIJSEL


OPDRACHTGEVER: Hynetwork
PAGINANUMMER: 20 / 27

ARCADIS Design & Consultancy
for natural and built assets

DATUM: 26-8-2024
SCHAAL (A4): 1:14.000

0 200 400 600 m



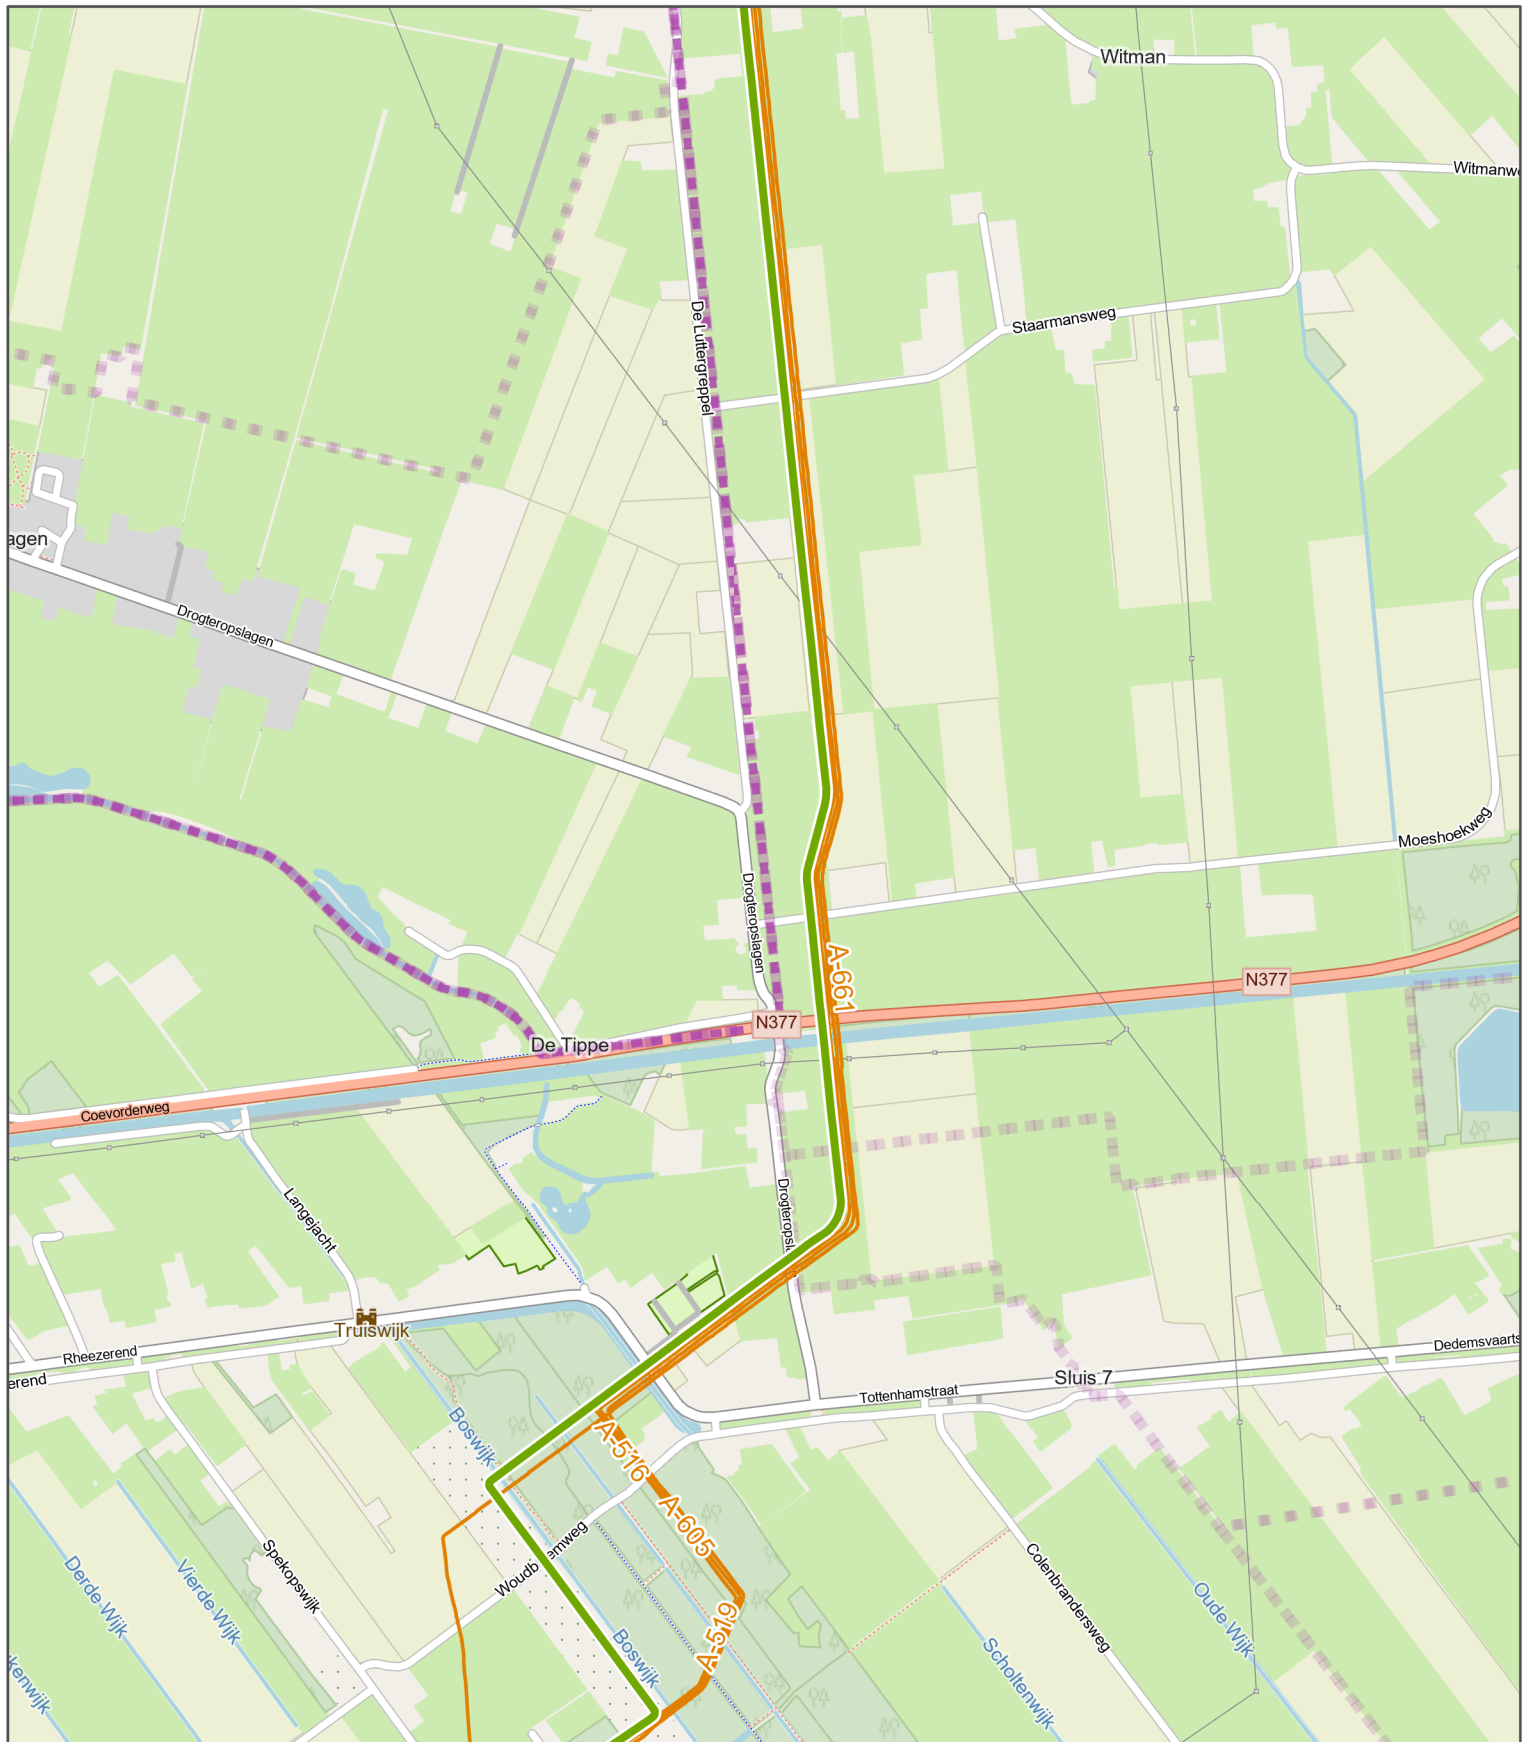


Trace - aanlegmethode

— Basis (hergebruik)

Bestaande situatie

— Bestaande aardgasleiding

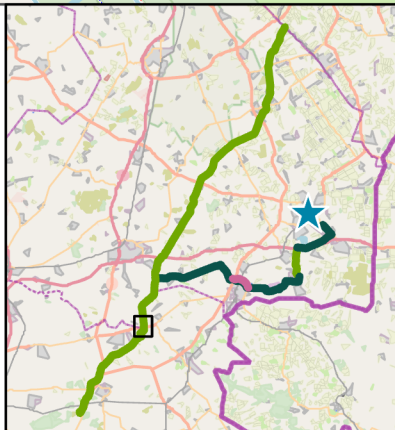

DEELGEBIED NIEUWEDIJEP – OMMEN WATERSTOFNETWERK DRENTHE OVERIJSEL


OPDRACHTGEVER: Hynetwork
PAGINANUMMER: 21 / 27



DATUM: 26-8-2024
SCHAAL (A4): 1:14.000

0 200 400 600 m



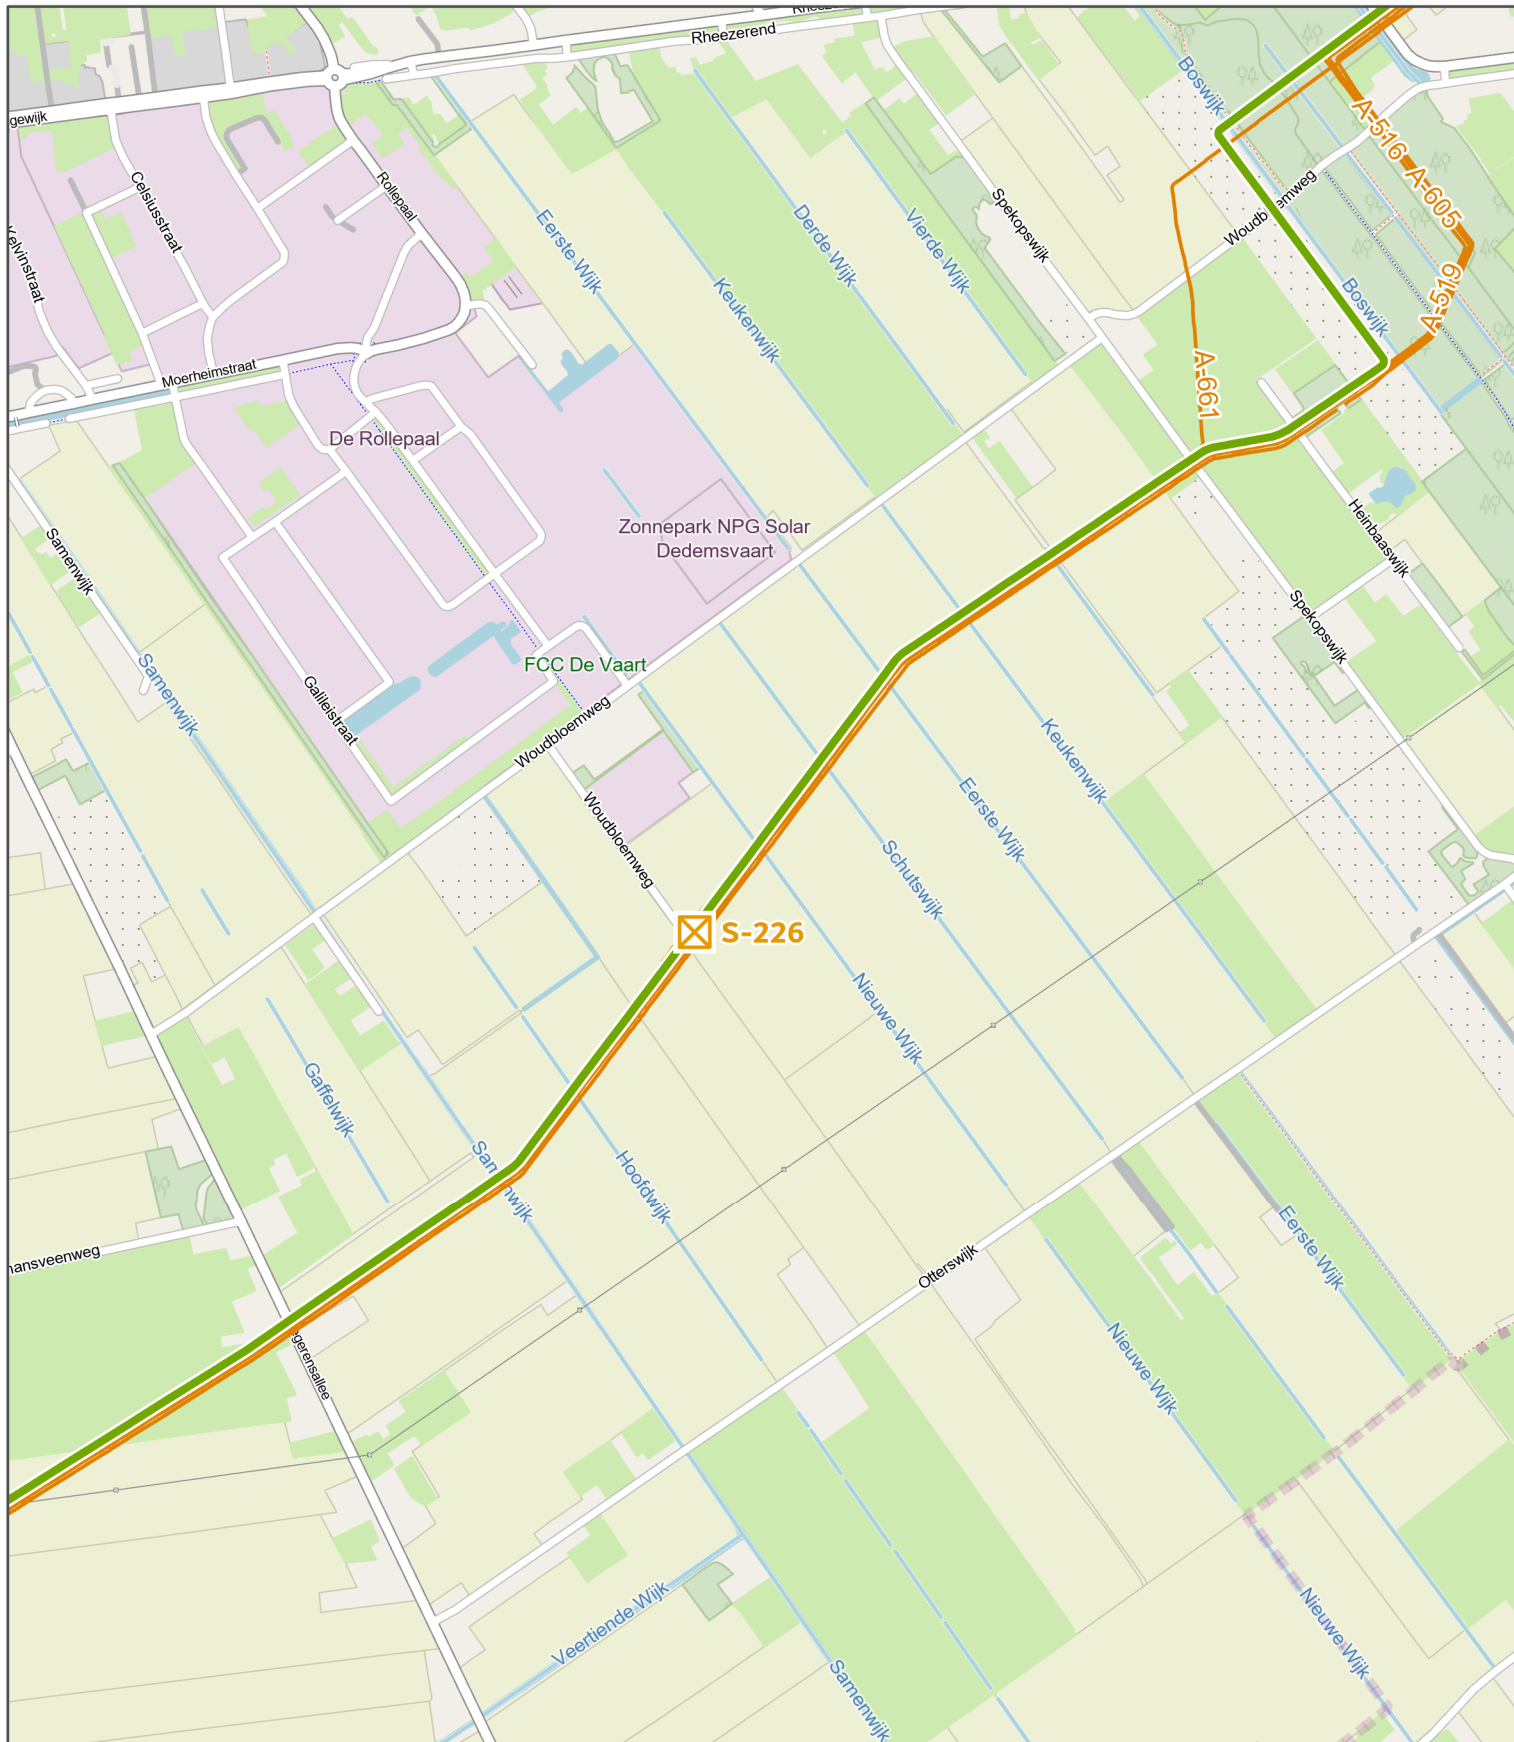

Afsluiters


☒ Ontkoppelen bestaand

Trace - aanlegmethode

— Basis (hergebruik)

Bestaande situatie

— Bestaande aardgasleiding

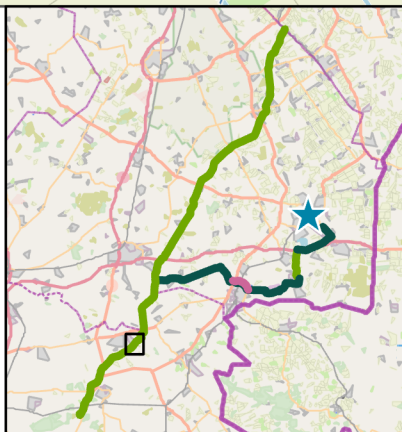

DEELGEBIED NIEUWEDIEP – OMMEN WATERSTOFNETWERK DRENTHE OVERIJSEL


OPDRACHTGEVER: Hynetwork
PAGINANUMMER: 22 / 27

ARCADIS Design & Consultancy
for natural and built assets

DATUM: 26-8-2024
SCHAAL (A4): 1:14.000

0 200 400 600 m



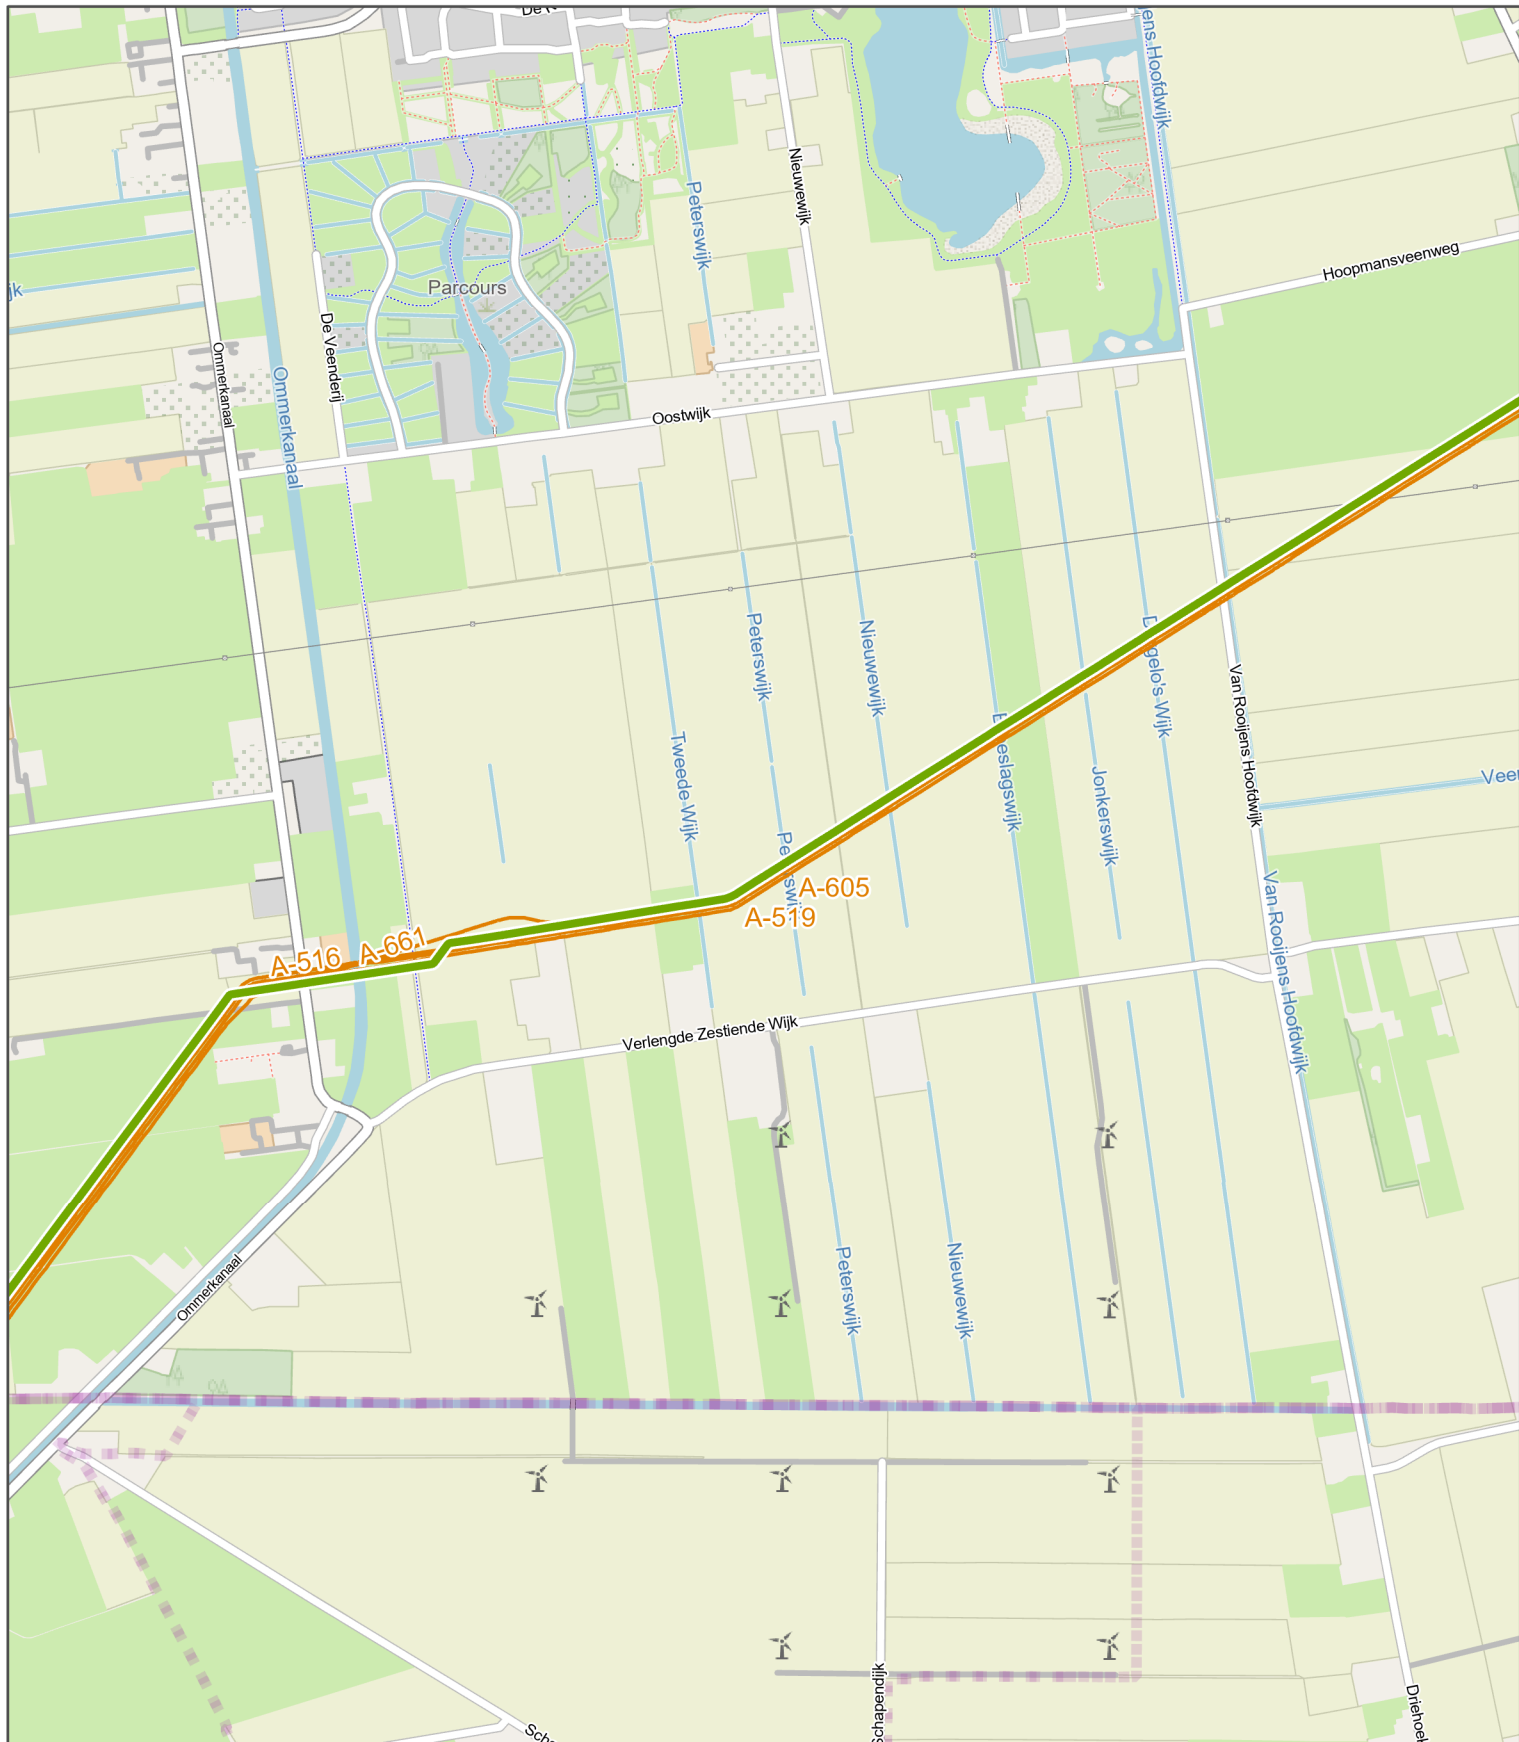


Trace - aanlegmethode

— Basis (hergebruik)

Bestaande situatie

— Bestaande aardgasleiding

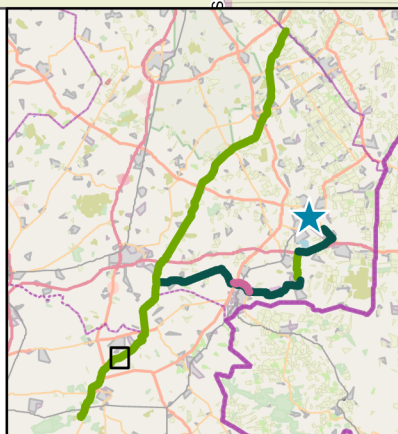

DEELGEBIED NIEUWEDIJEP – OMMEN WATERSTOFNETWERK DRENTHE OVERIJSEL


OPDRACHTGEVER: Hynetwork
PAGINANUMMER: 23 / 27



DATUM: 26-8-2024
SCHAAL (A4): 1:14.000

0 200 400 600 m



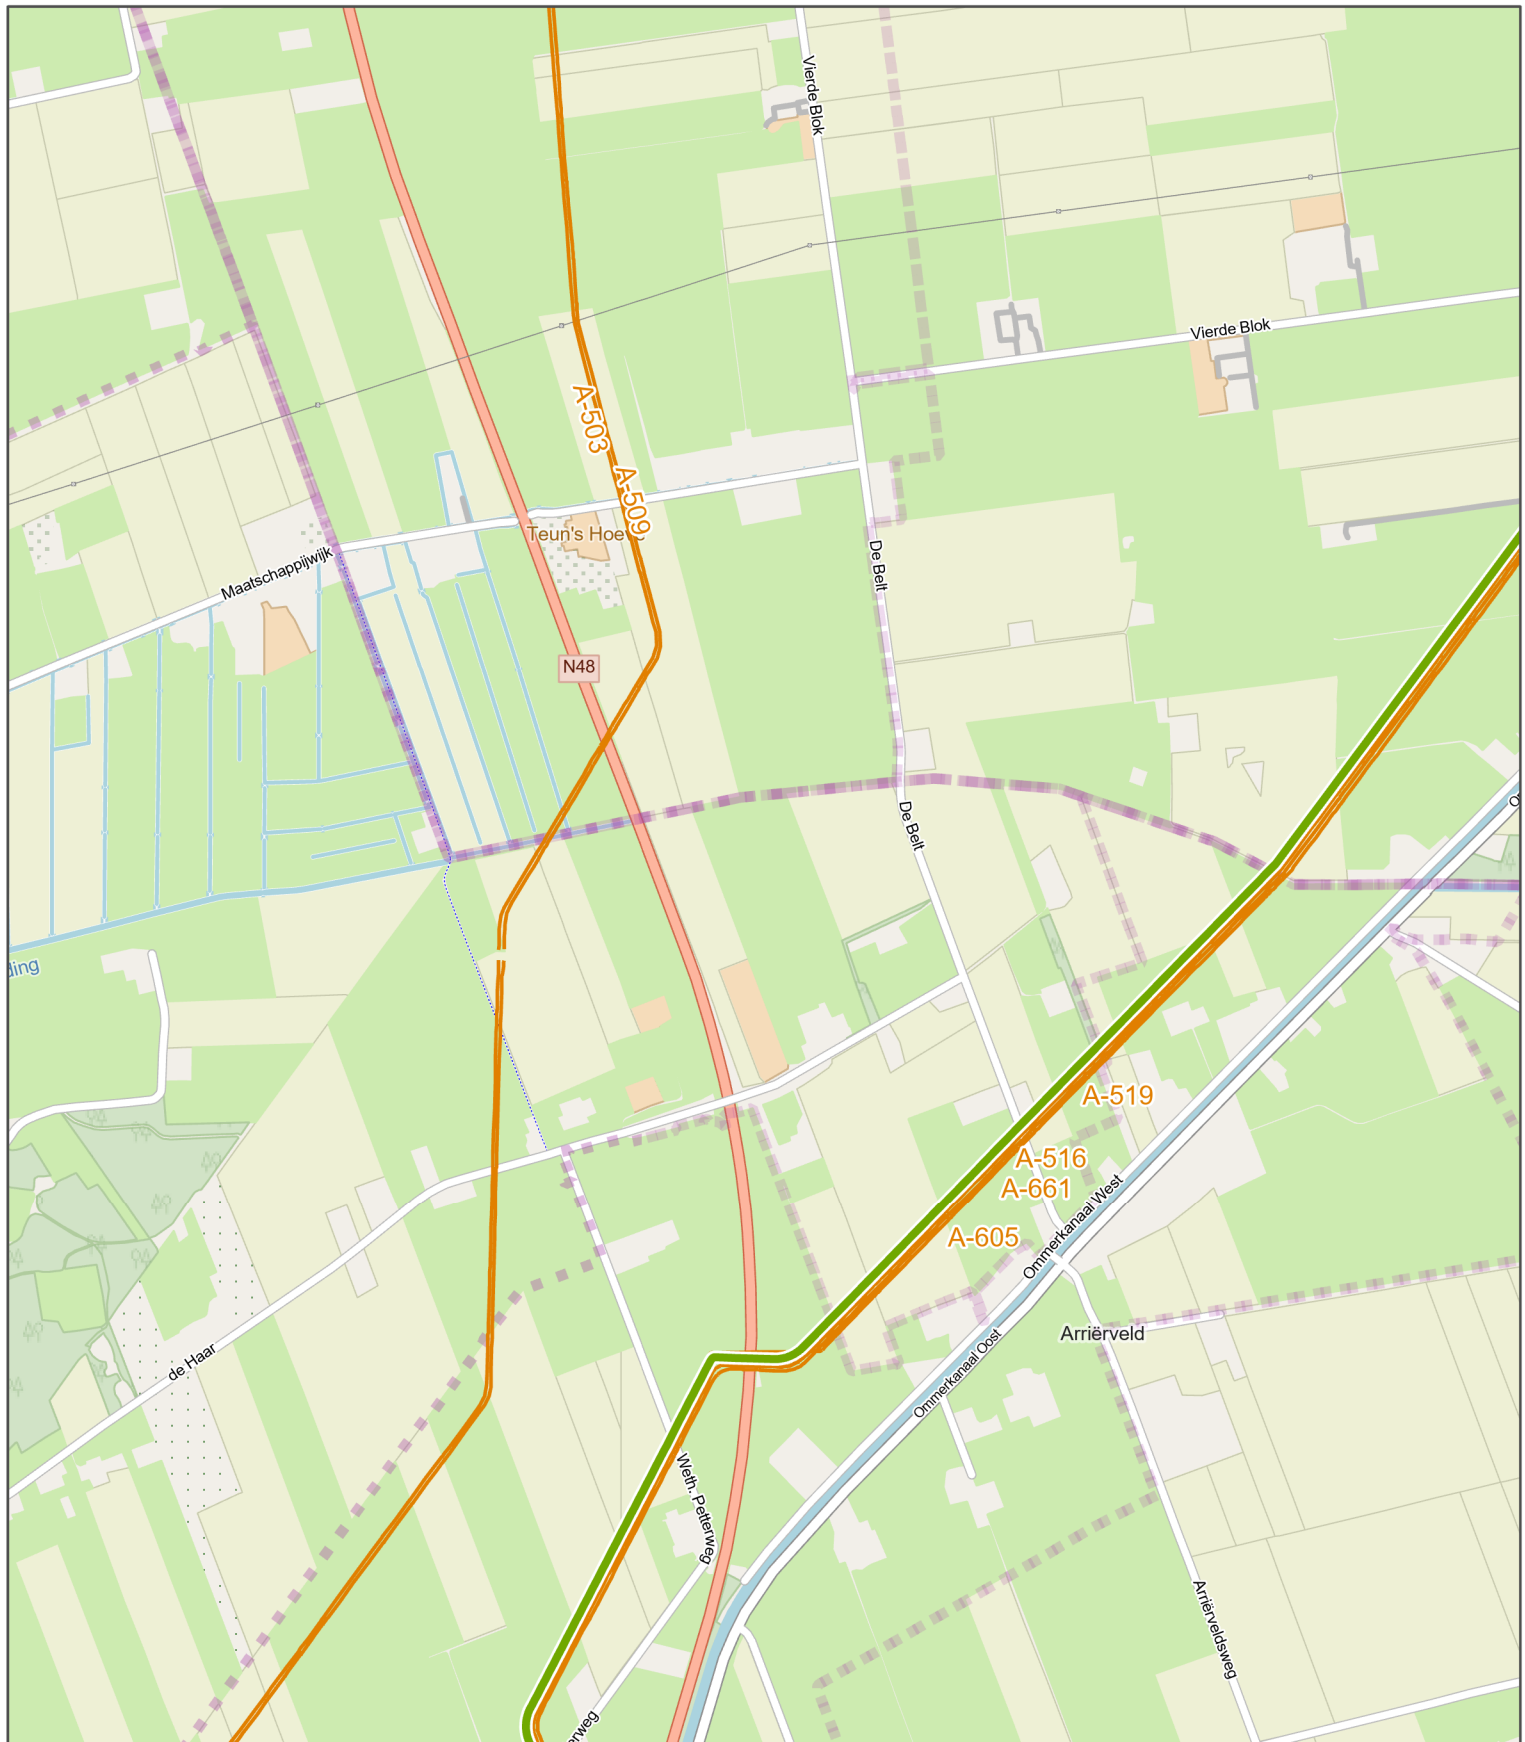


Trace - aanlegmethode

— Basis (hergebruik)

Bestaande situatie

— Bestaande aardgasleiding

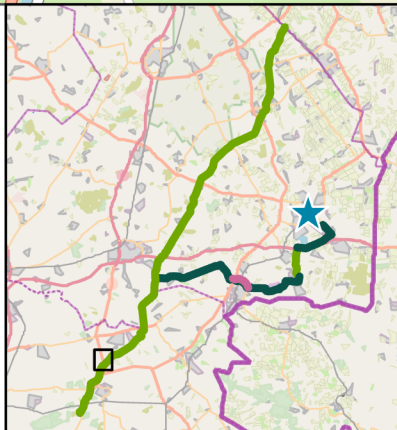

DEELGEBIED NIEUWEDIJEP – OMMEN

WATERSTOFNETWERK DRENTHE OVERIJSEL


OPDRACHTGEVER: Hynetwork
PAGINANUMMER: 24 / 27



DATUM: 26-8-2024
SCHAAL (A4): 1:14.000

0 200 400 600 m



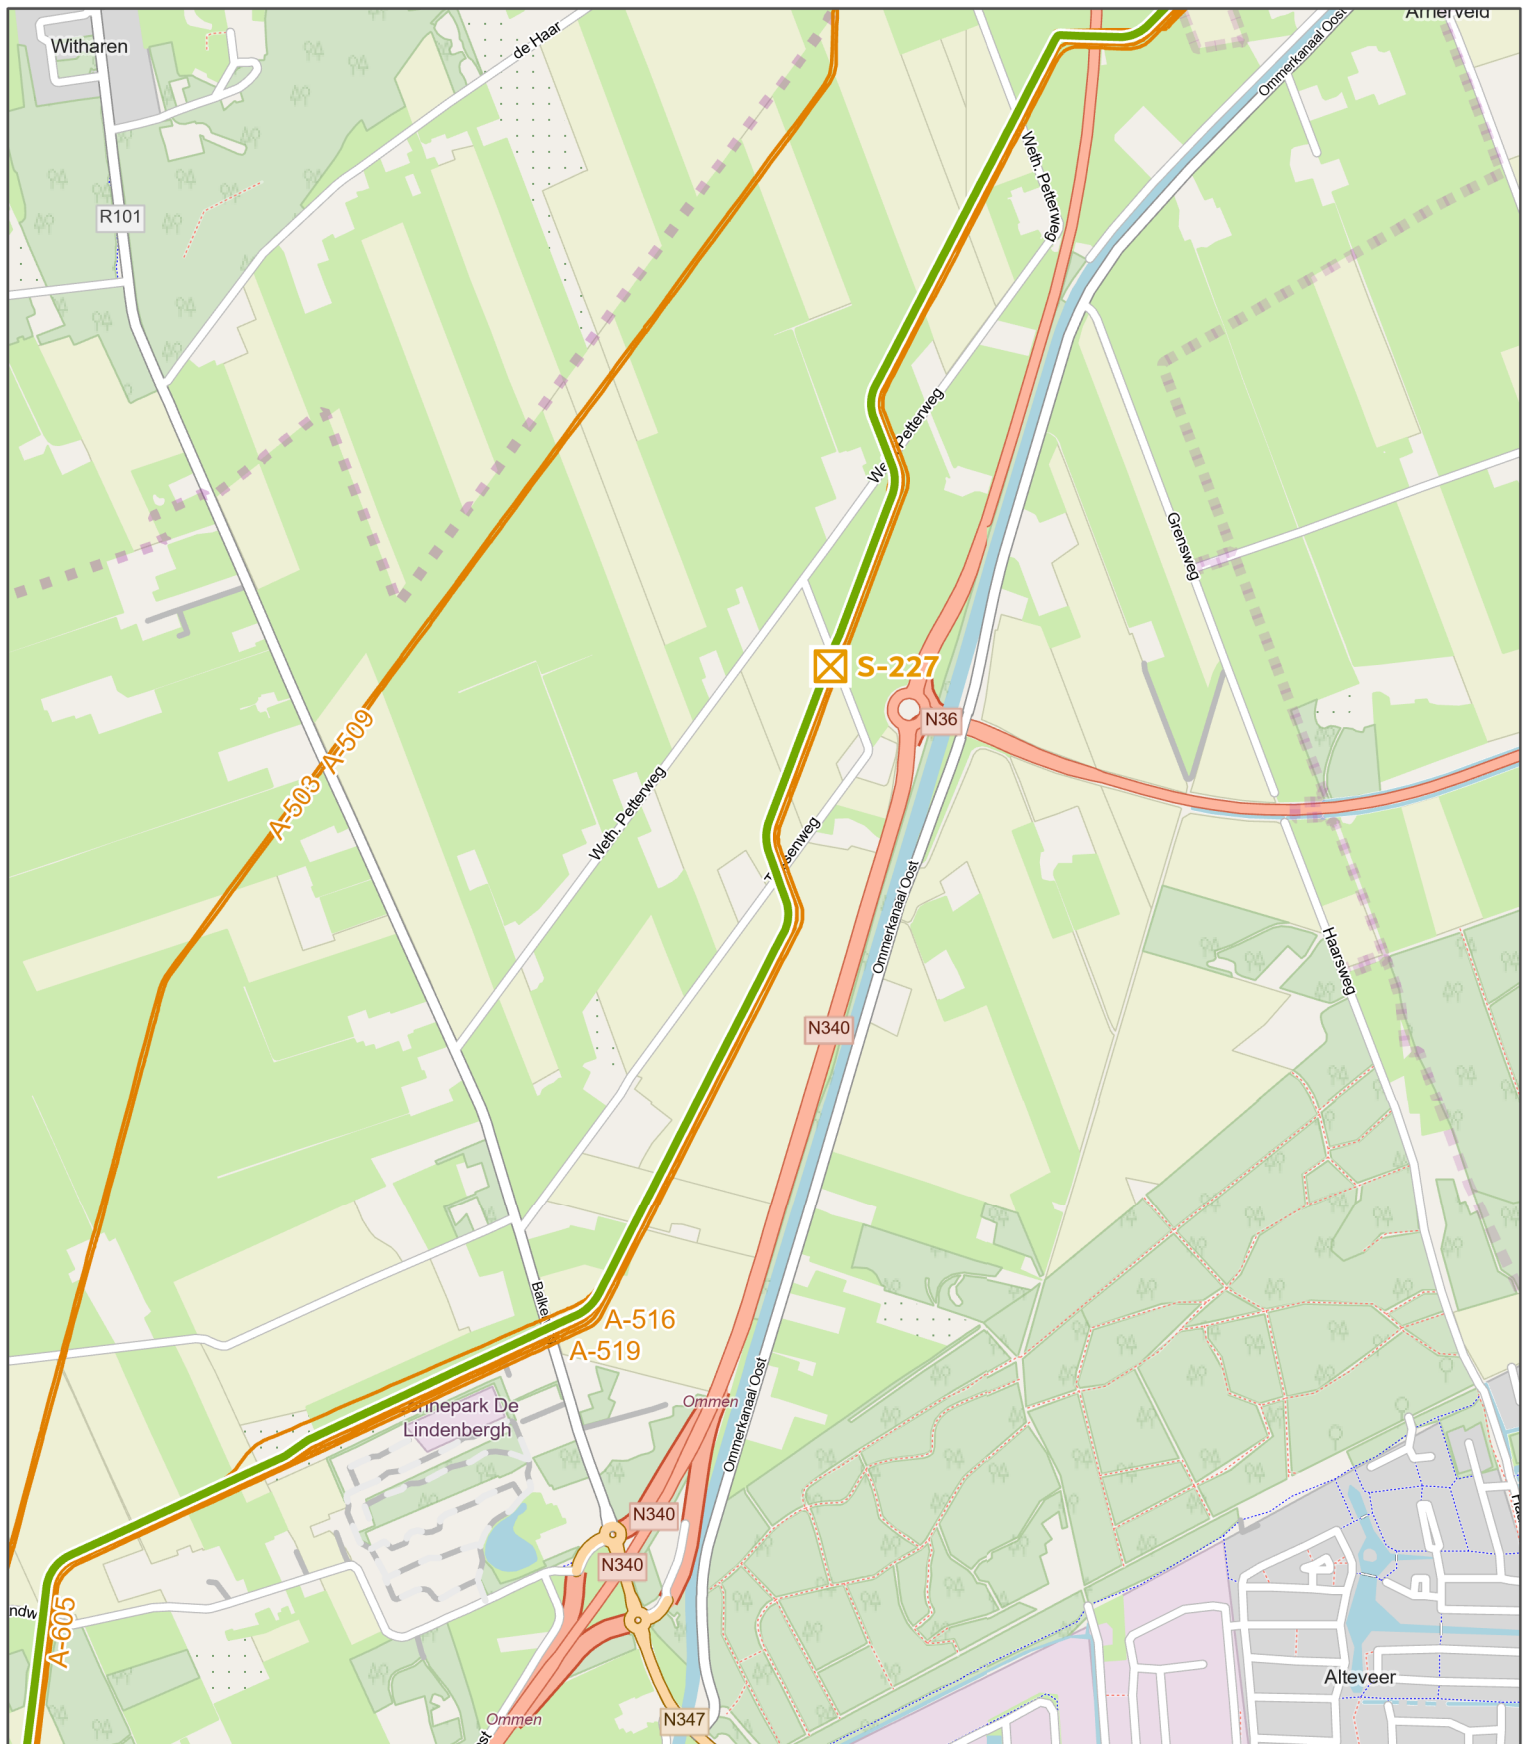

Afsluiters


☒ Ontkoppelen bestaand

Trace - aanlegmethode

— Basis (hergebruik)

Bestaande situatie

— Bestaande aardgasleiding

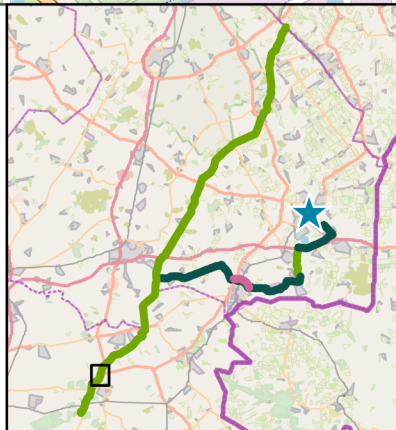

DEELGEBIED NIEUWEDIJEP – OMMEN

WATERSTOFNETWERK DRENTE OVERIJSEL

OPDRACHTGEVER: Hynetwork
PAGINANUMMER: 25 / 27


ARCADIS Design & Consultancy
for natural and built assets

DATUM: 26-8-2024

SCHAAL (A4): 1:14.000

0 200 400 600 m



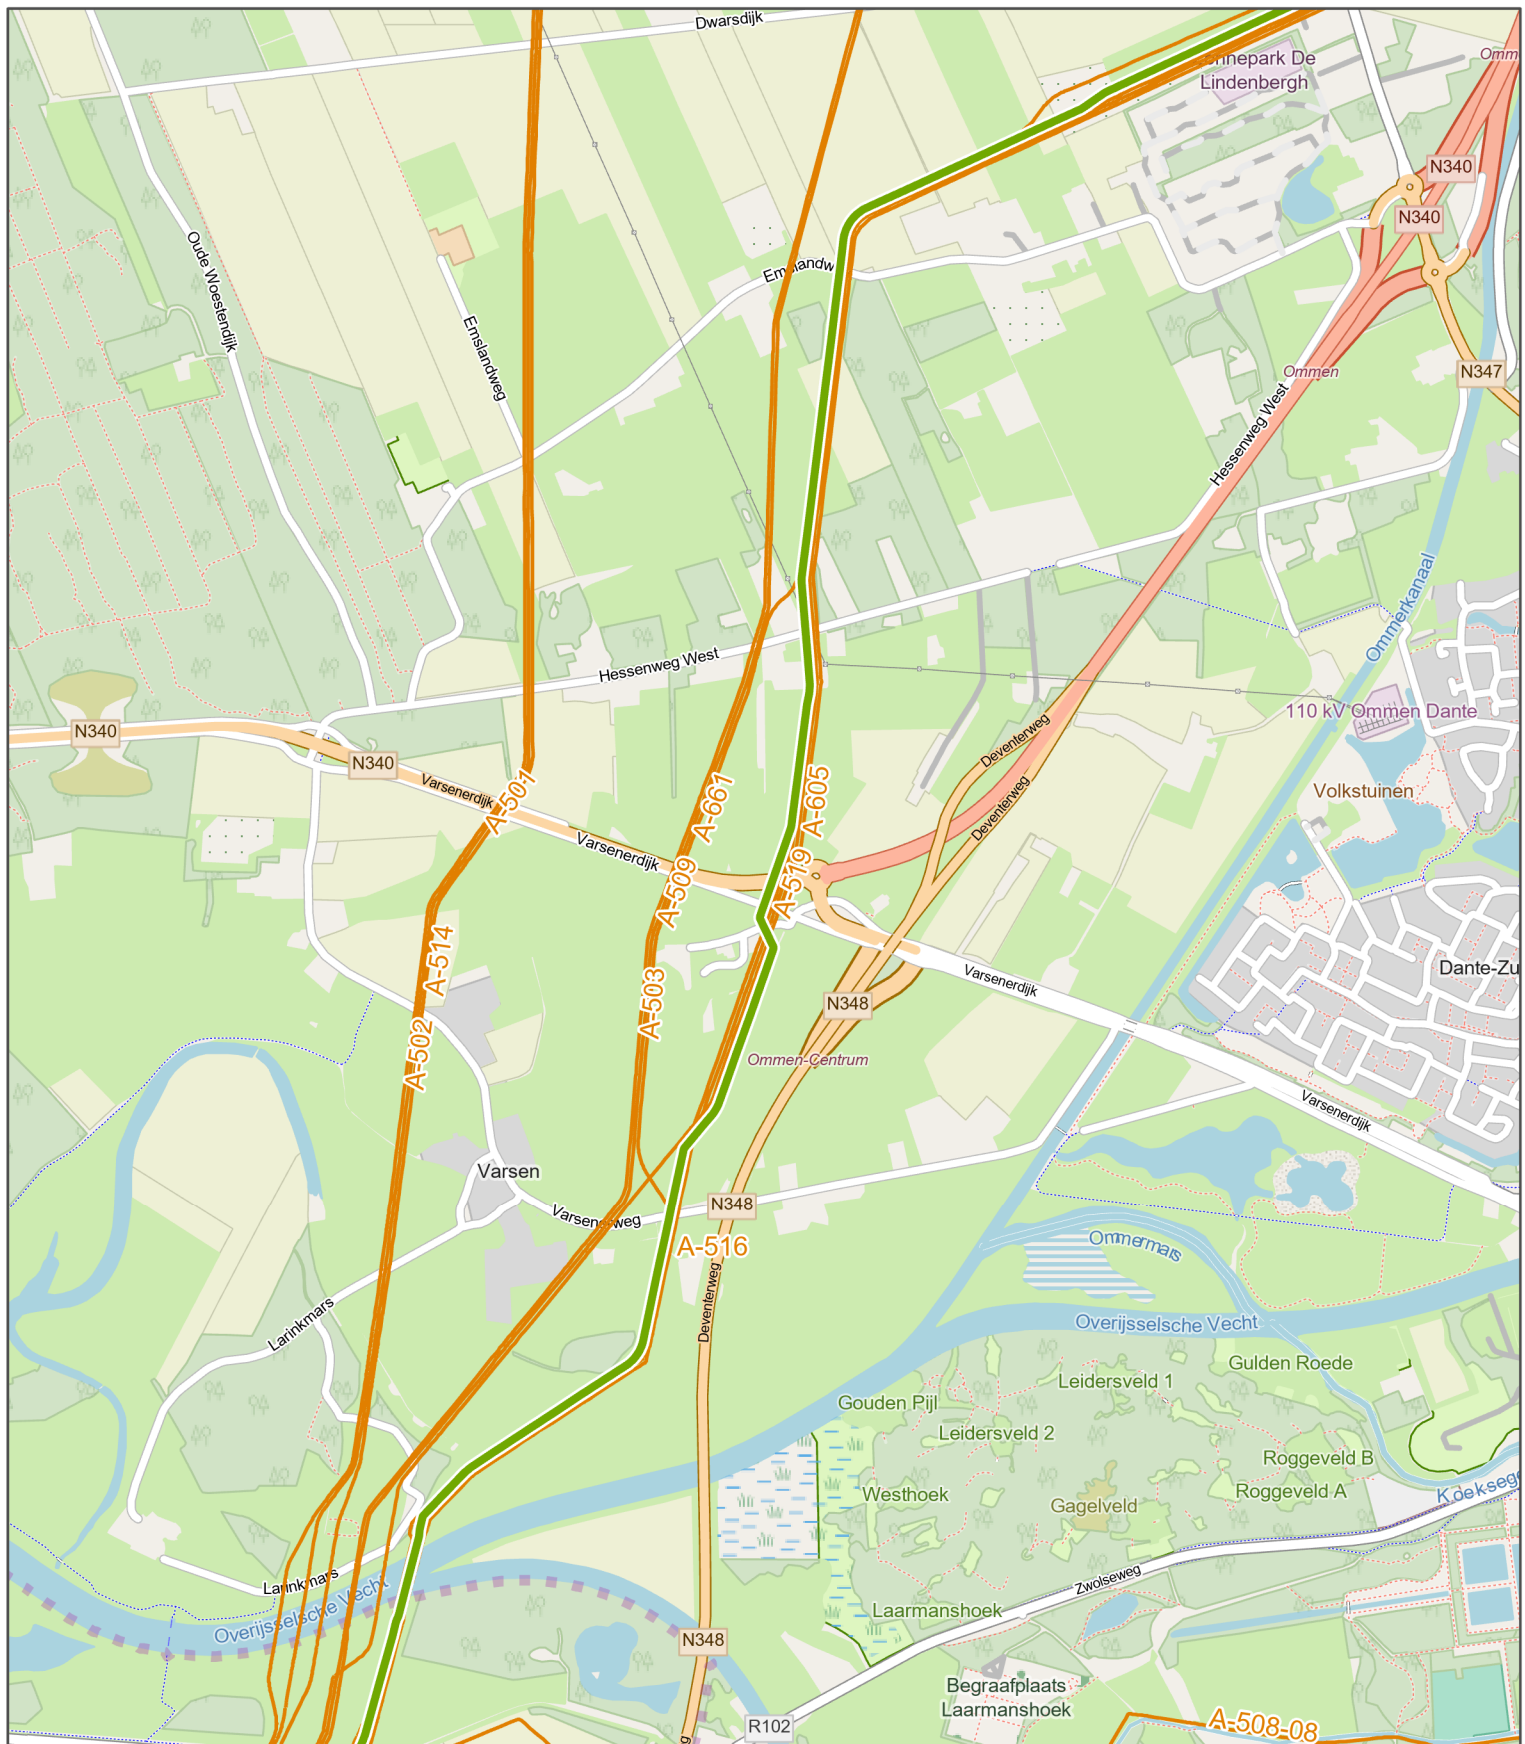


Trace - aanlegmethode

— Basis (hergebruik)

Bestaande situatie

— Bestaande aardgasleiding

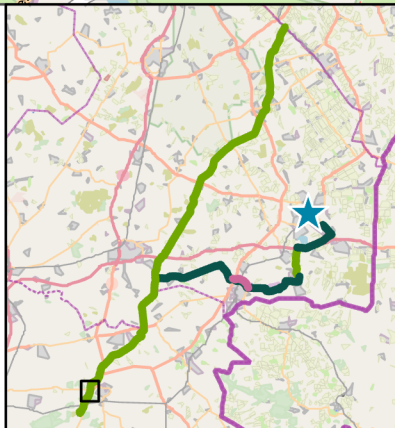

DEELGEBIED NIEUWEDIJEP – OMMEN WATERSTOFNETWERK DRENTHE OVERIJSSSEL


OPDRACHTGEVER: Hynetwork
PAGINANUMMER: 26 / 27



DATUM: 26-8-2024
SCHAAL (A4): 1:14.000

0 200 400 600 m



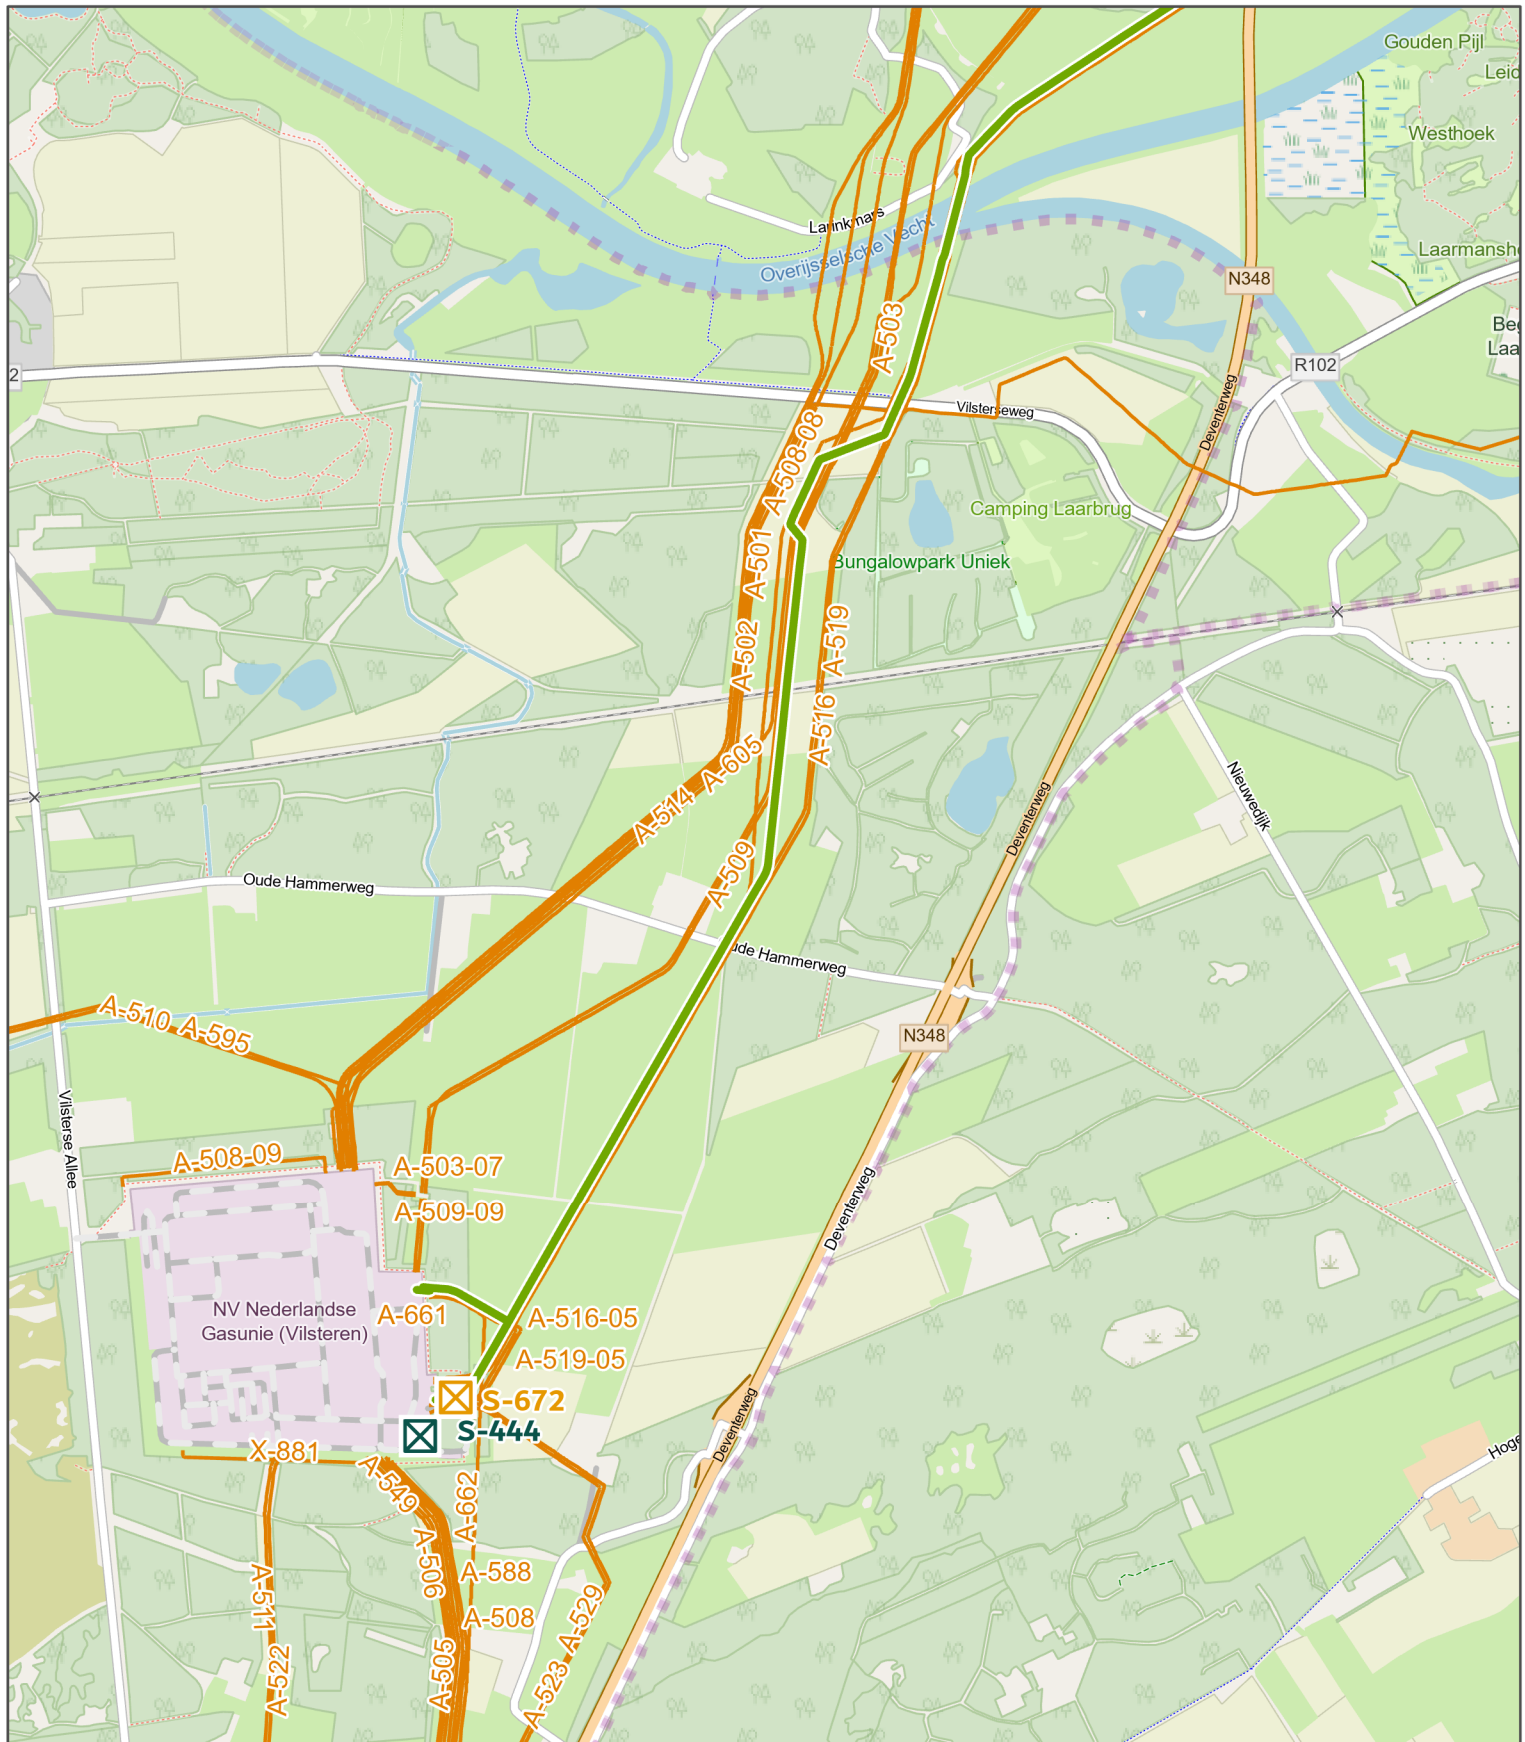

Afsluiters



Nieuw aan te leggen



Ontkoppelen bestaand

Trace - aanlegmethode




Basis (hergebruik)

Bestaande situatie



Bestaande aardgasleiding

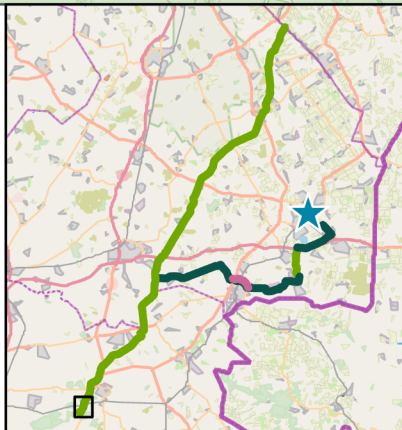

DEELGEBIED NIEUWEDIJEP – OMMEN WATERSTOFNETWERK DRENTHE OVERIJSEL

OPDRACHTGEVER:

Hynetwork

PAGINANUMMER:

27 / 27




Design & Consultancy
for natural and
built assets

DATUM: 26-8-2024

SCHAAL (A4): 1:14.000

0 200 400 600 m



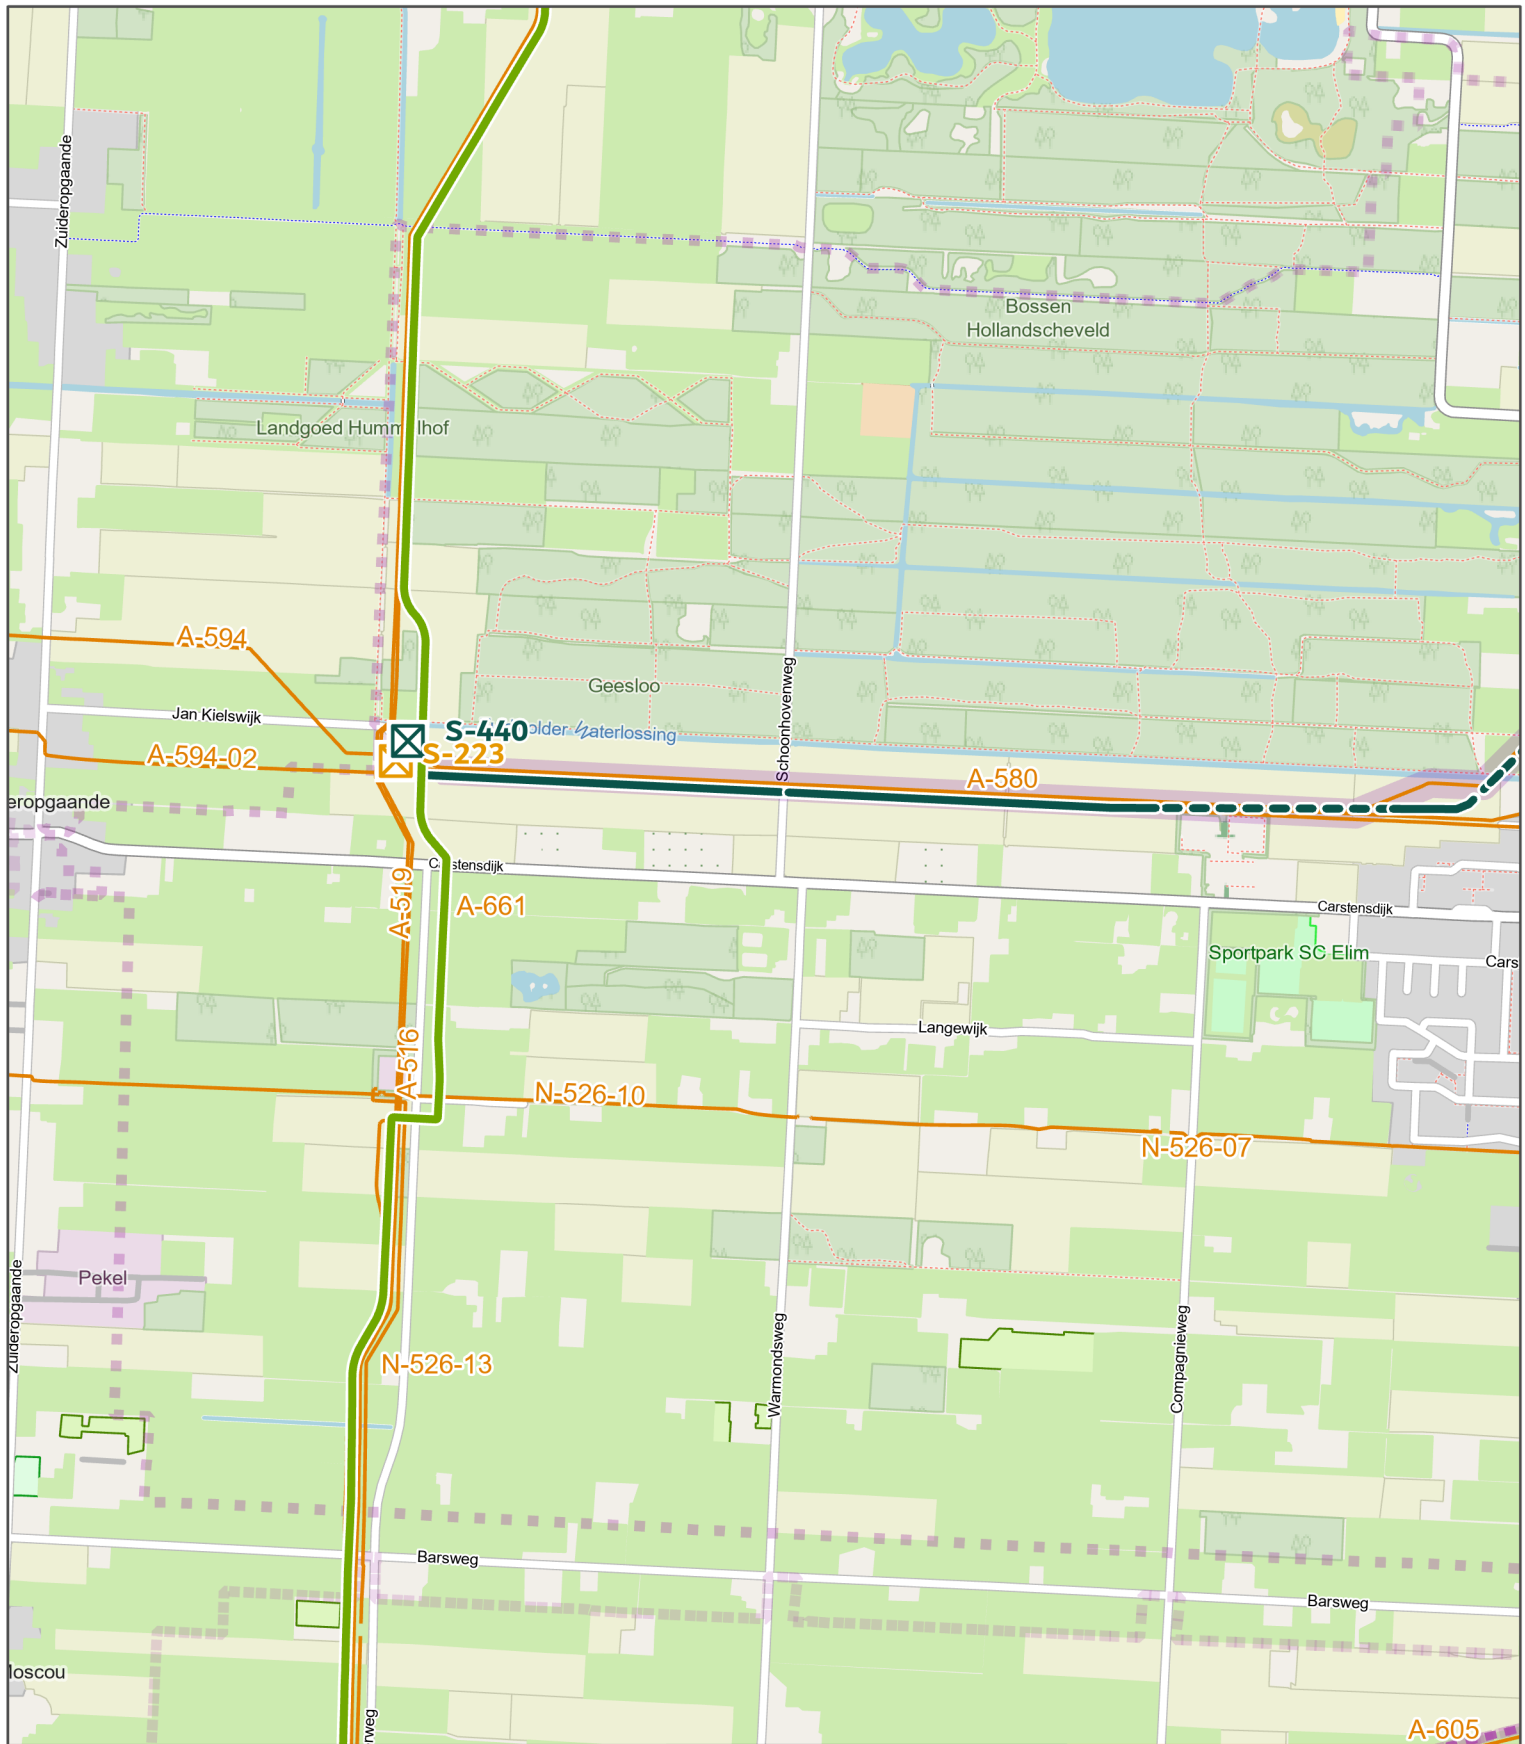

Afsluiters


-  Nieuw aan te leggen
-  Ontkoppelen bestaand

Trace - aanlegmethode

-  Basis (hergebruik)
-  Basis (nieuw) - Boring
-  Basis (nieuw) - Open ontgraving

Bestaande situatie

-  Bestaande aardgasleiding
-  PEH-strook

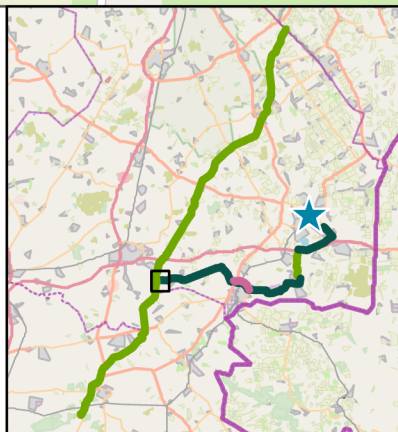

DEELGEBIED ELIM - VLIEGHUIS

WATERSTOFNETWERK DRENTHE OVERIJSEL


OPDRACHTGEVER: Hynetwork
PAGINANUMMER: 1 / 9



DATUM: 26-8-2024
SCHAAL (A4): 1:14.000

0 200 400 600 m



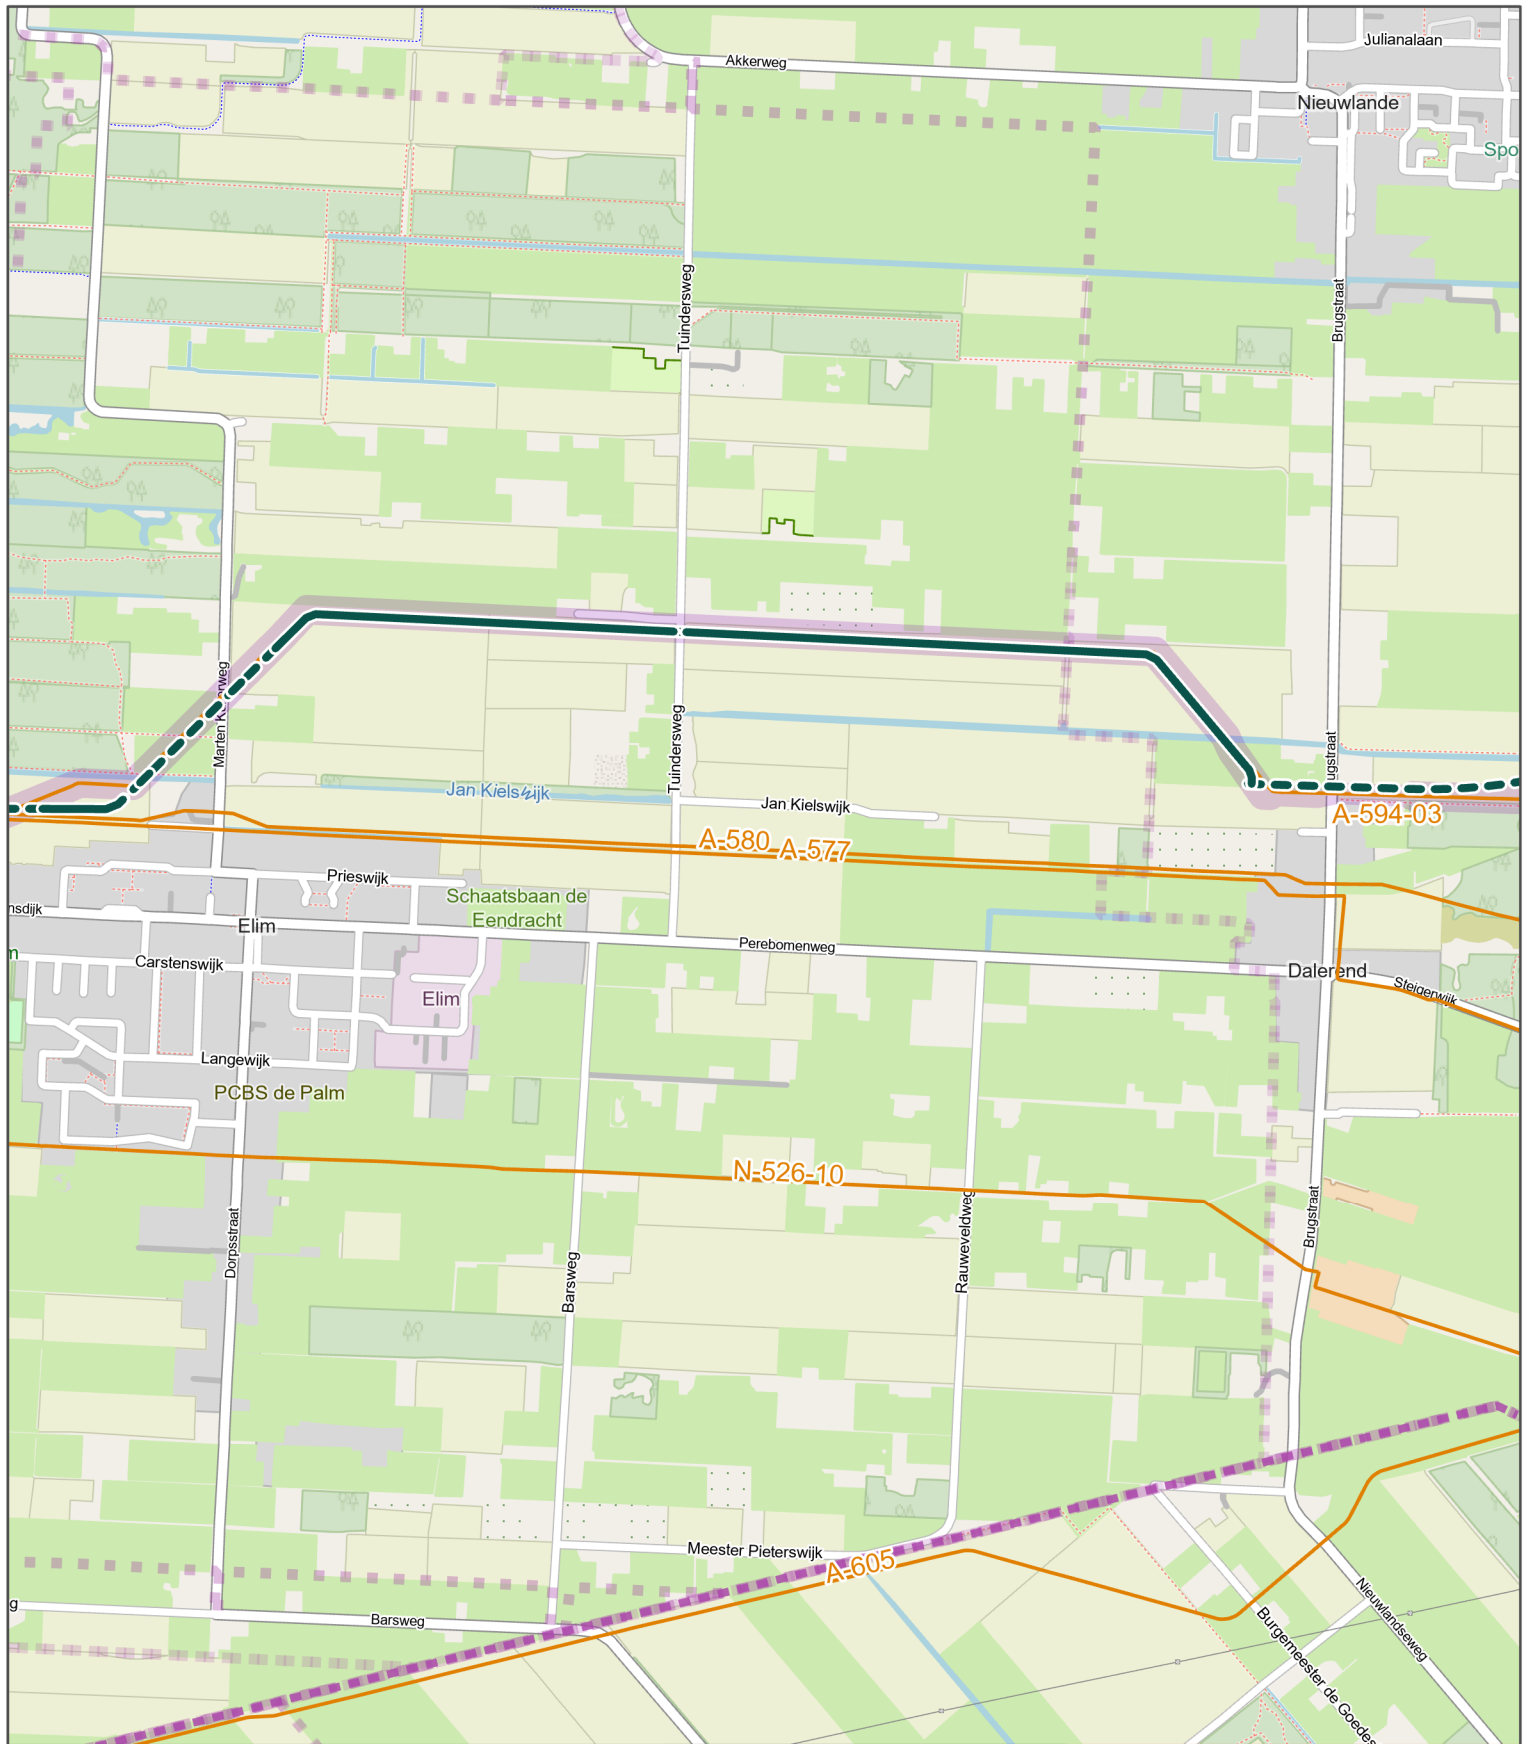


Trace - aanlegmethode

- Basis (nieuw) - Boring
- Basis (nieuw) - Open ontgraving

Bestaande situatie

- Bestaande aardgasleiding
- PEH-strook

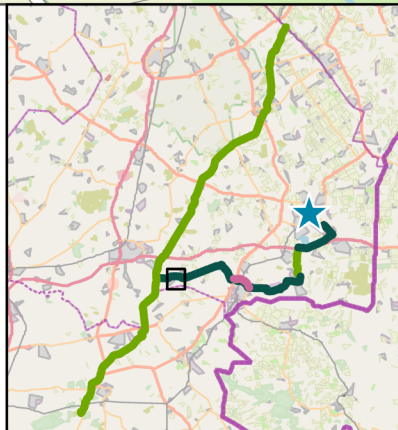

DEELGEBIED ELIM - Vlieg huis WATERSTOFNETWERK DRENTHE OVERIJSEL


OPDRACHTGEVER: Hynetwork
PAGINANUMMER: 2 / 9



DATUM: 26-8-2024
SCHAAL (A4): 1:14.000

0 200 400 600 m



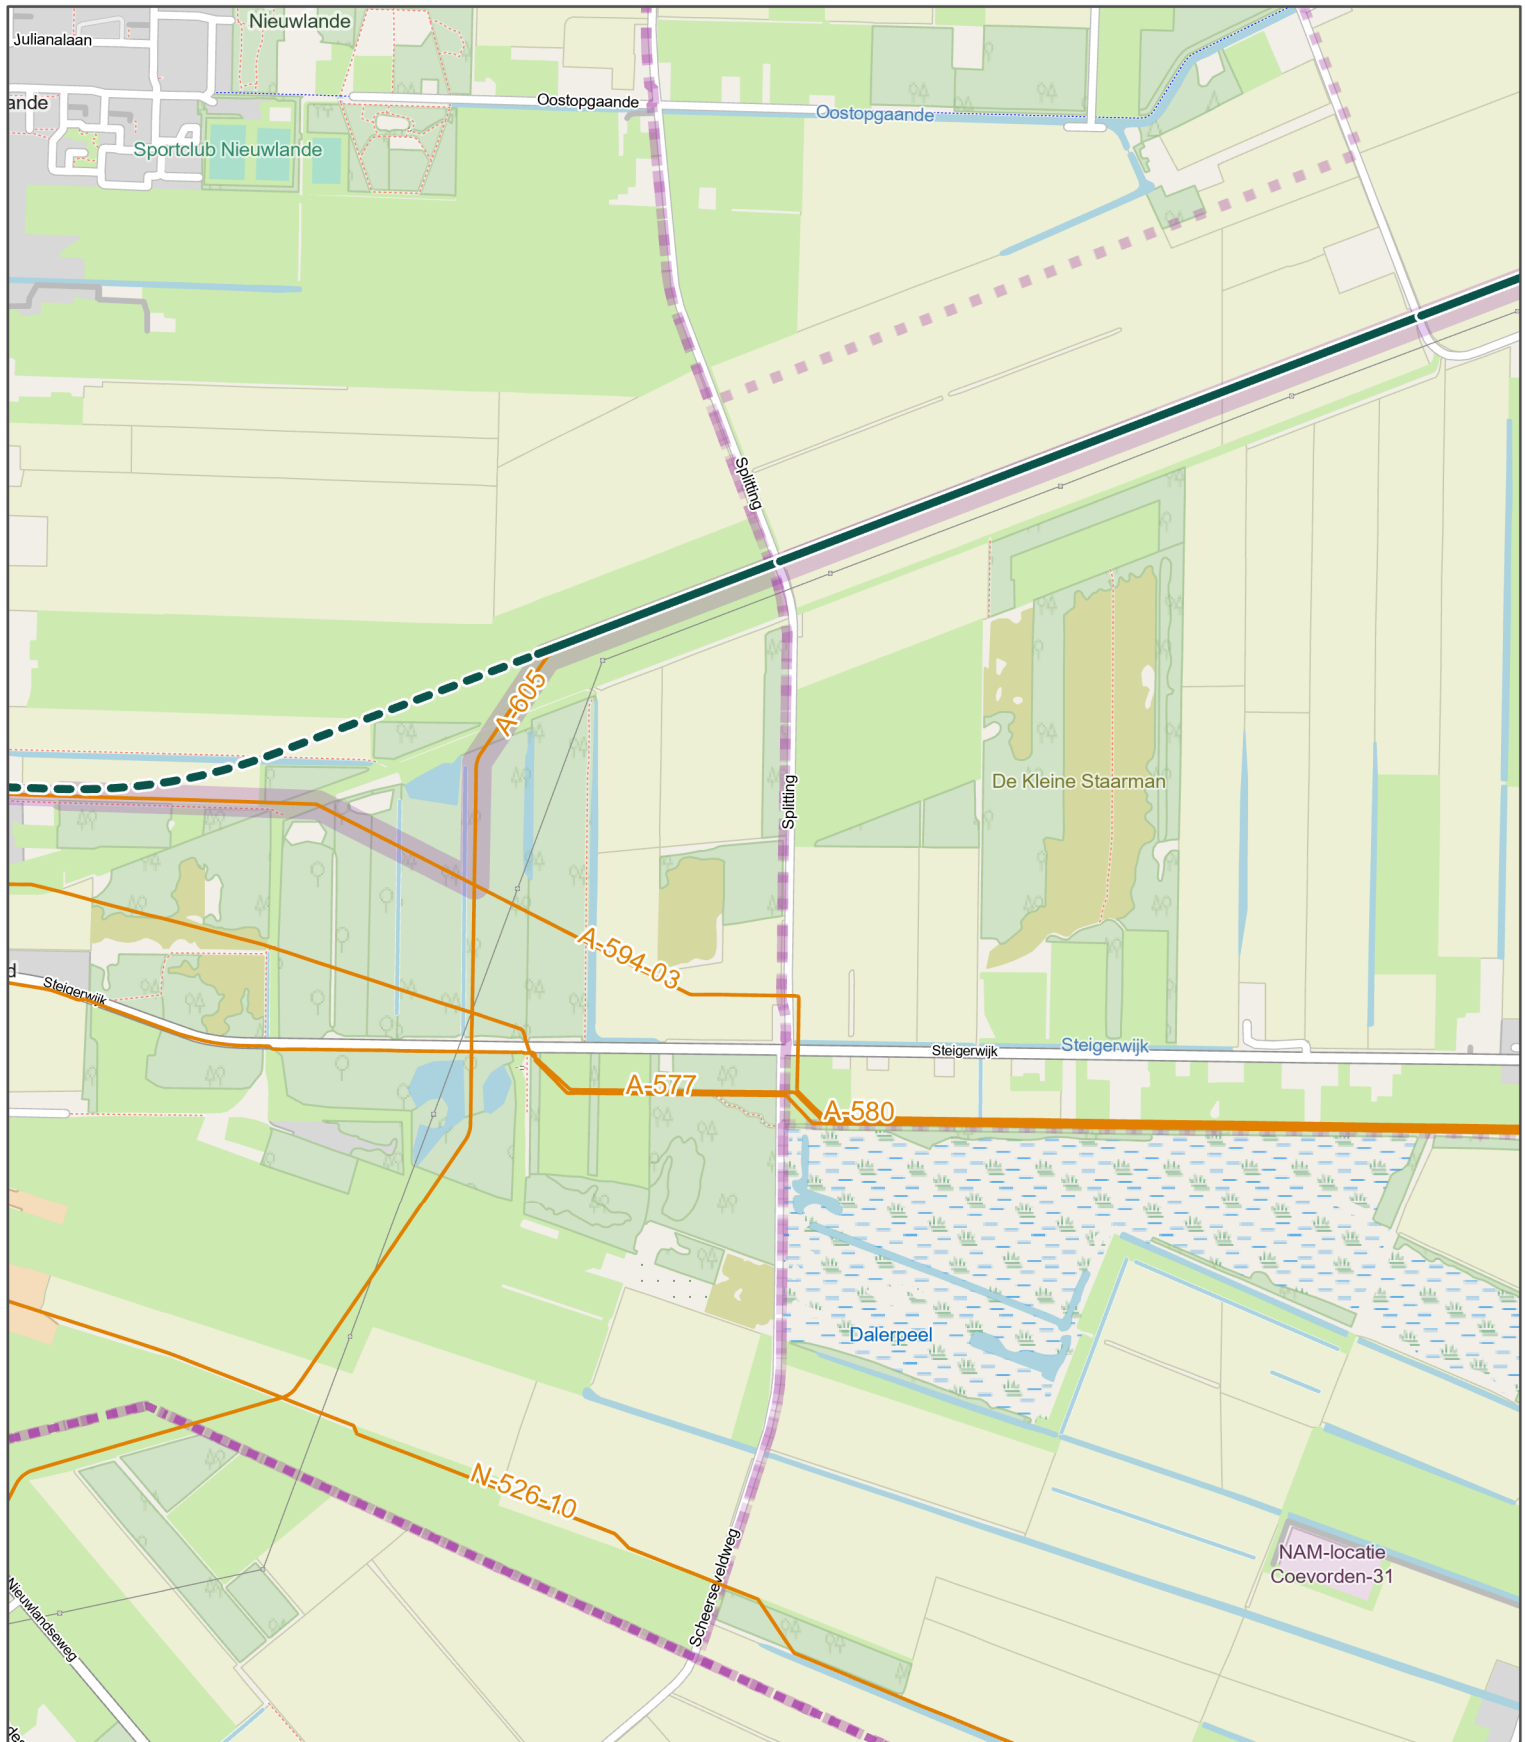


Trace - aanlegmethode

- Basis (nieuw) - Boring
- Basis (nieuw) - Open ontgraving

Bestaande situatie

- Bestaande aardgasleiding
- PEH-strook

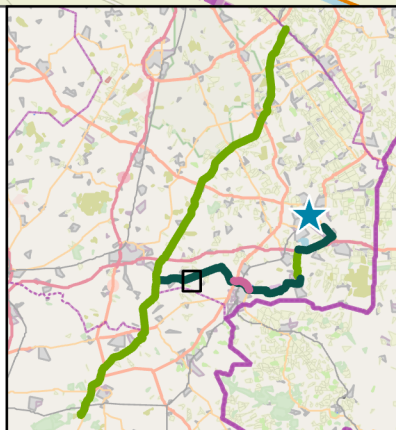

DEELGEBIED ELIM - Vliegghuis

WATERSTOFNETWERK DRENTHE OVERIJSEL


OPDRACHTGEVER: Hynetwork
PAGINANUMMER: 3 / 9



DATUM: 26-8-2024
SCHAAL (A4): 1:14.000

0 200 400 600 m



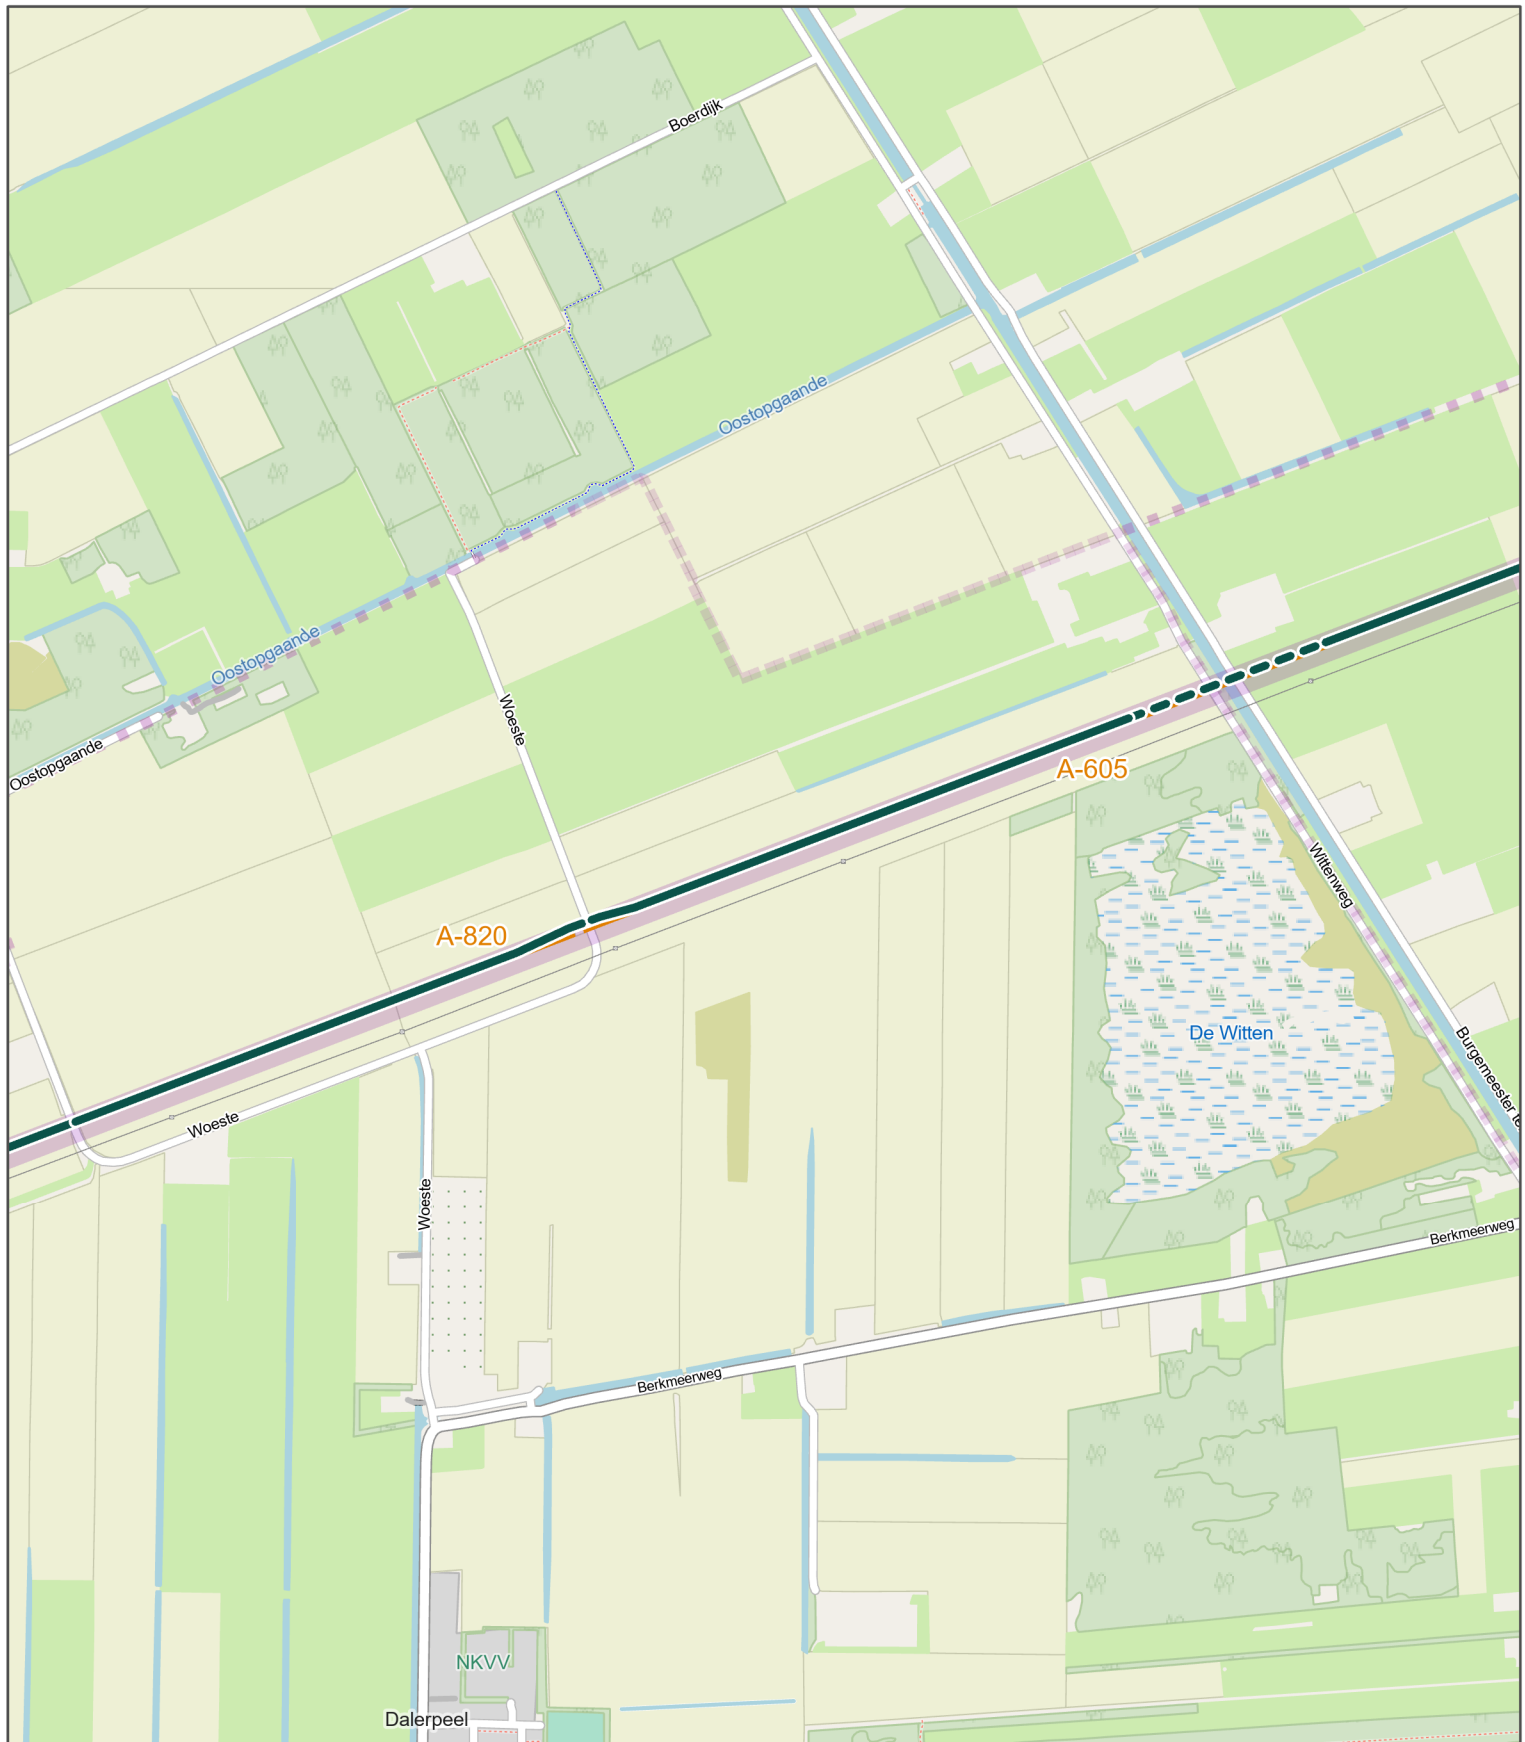


Trace - aanlegmethode

- Basis (nieuw) - Boring
- Basis (nieuw) - Open ontgraving

Bestaande situatie

- Bestaande aardgasleiding
- PEH-strook

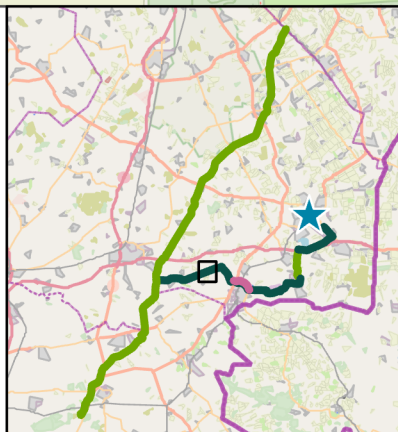

DEELGEBIED ELIM - Vlieg huis

WATERSTOFNETWERK DRENTHE OVERIJSEL


OPDRACHTGEVER: Hynetwork
PAGINANUMMER: 4 / 9



DATUM: 26-8-2024
SCHAAL (A4): 1:14.000

0 200 400 600 m



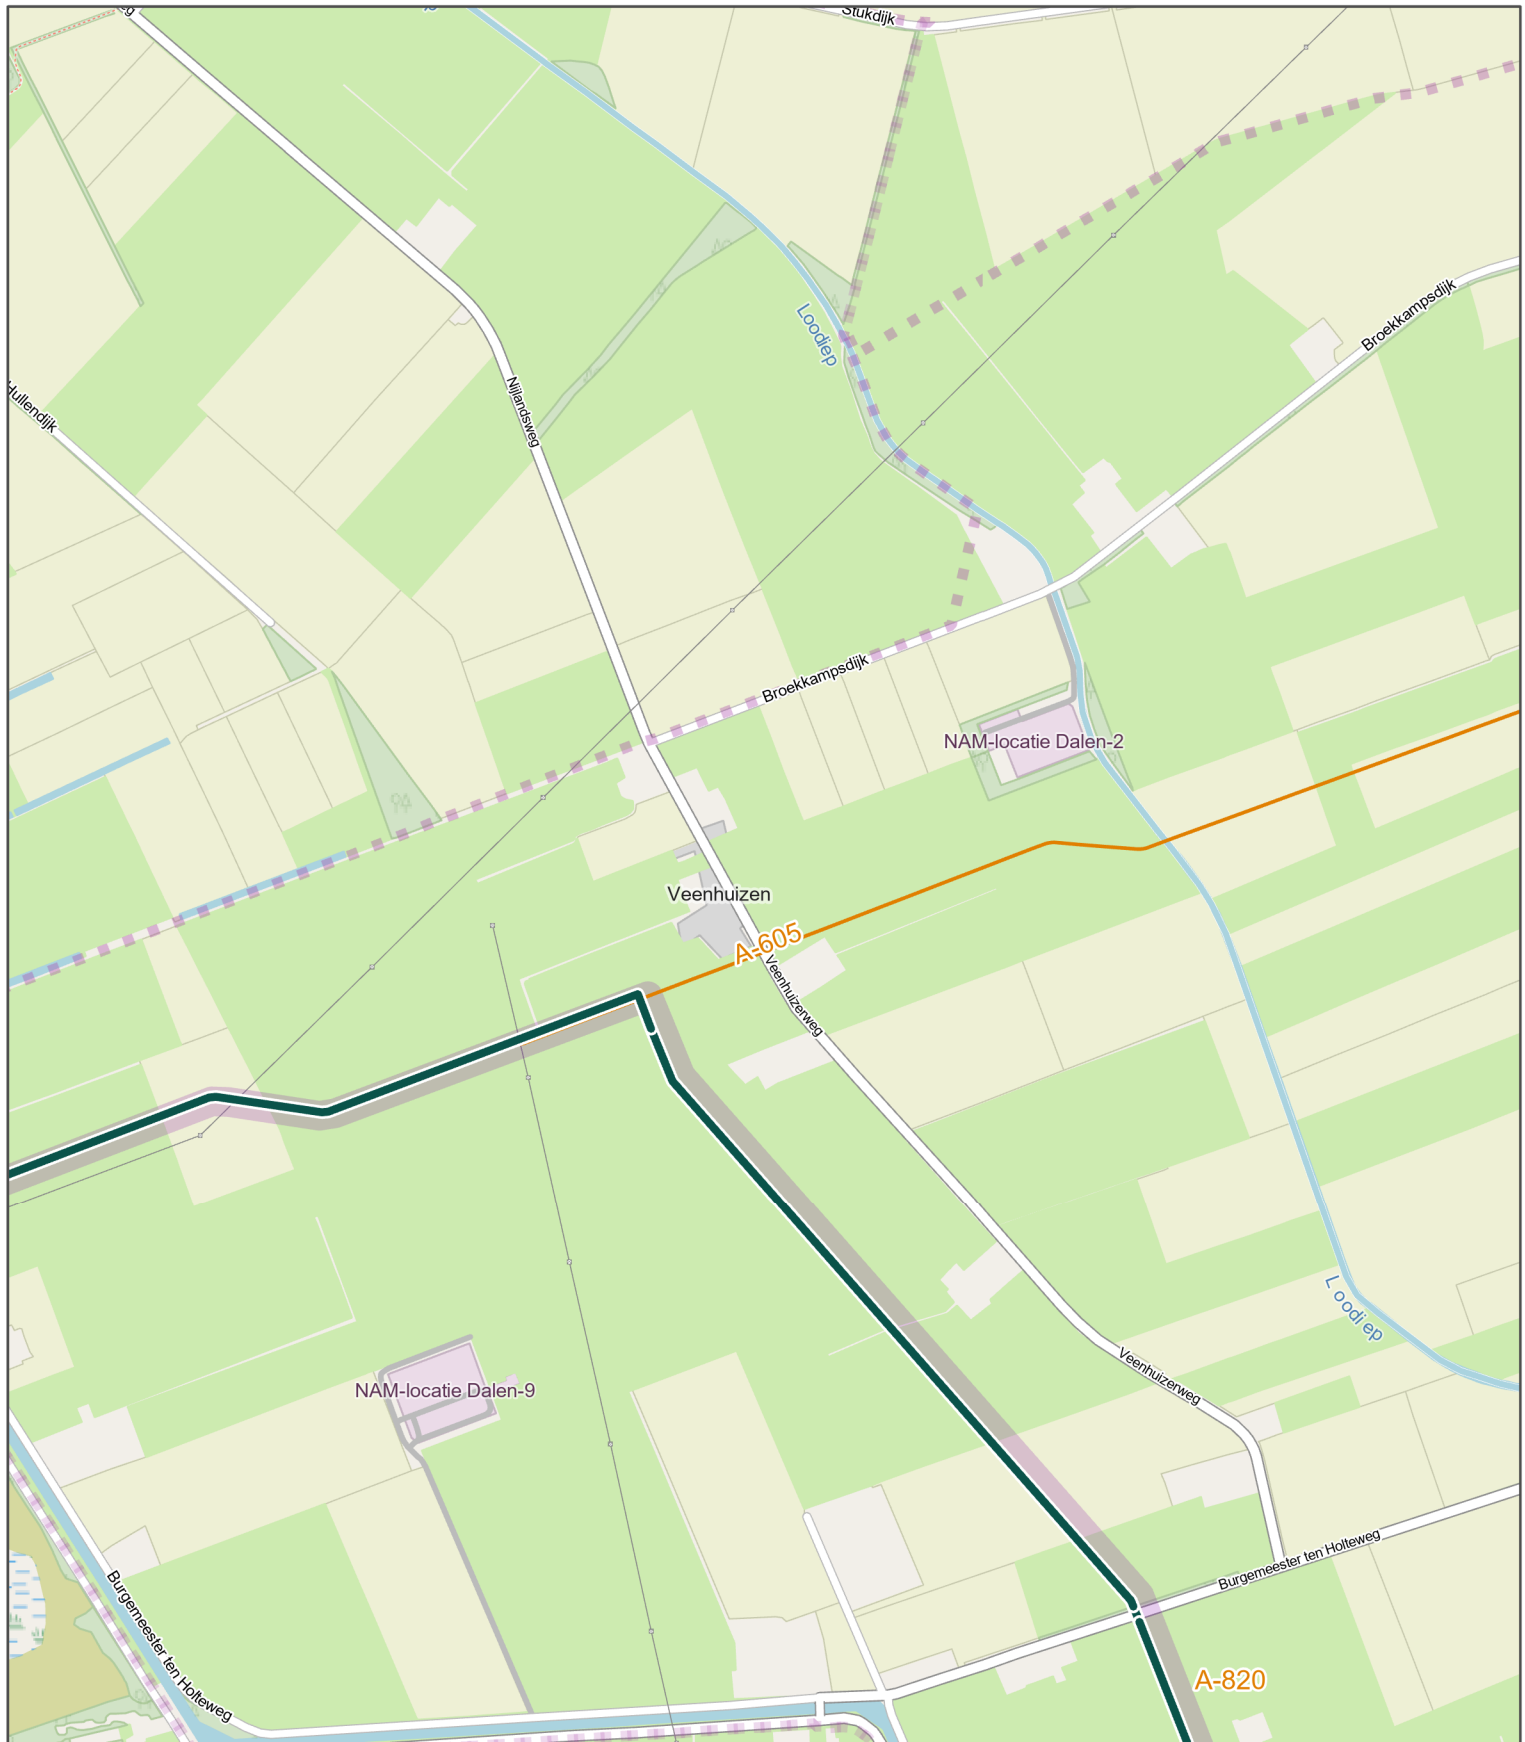


Trace - aanlegmethode

- Basis (nieuw) - Boring
- Basis (nieuw) - Open ontgraving

Bestaande situatie

- Bestaande aardgasleiding
- PEH-strook

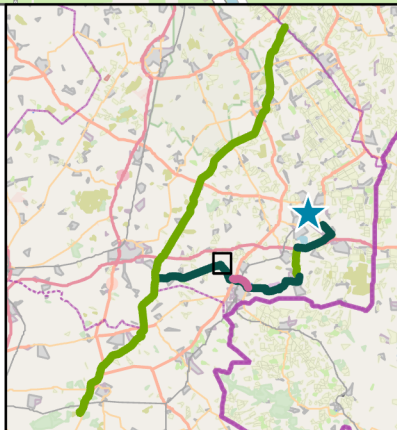

DEELGEBIED ELIM - Vliegghuis

WATERSTOFNETWERK DRENTHE OVERIJSEL


OPDRACHTGEVER: Hynetwork
PAGINANUMMER: 5 / 9



DATUM: 26-8-2024
SCHAAL (A4): 1:14.000

0 200 400 600 m



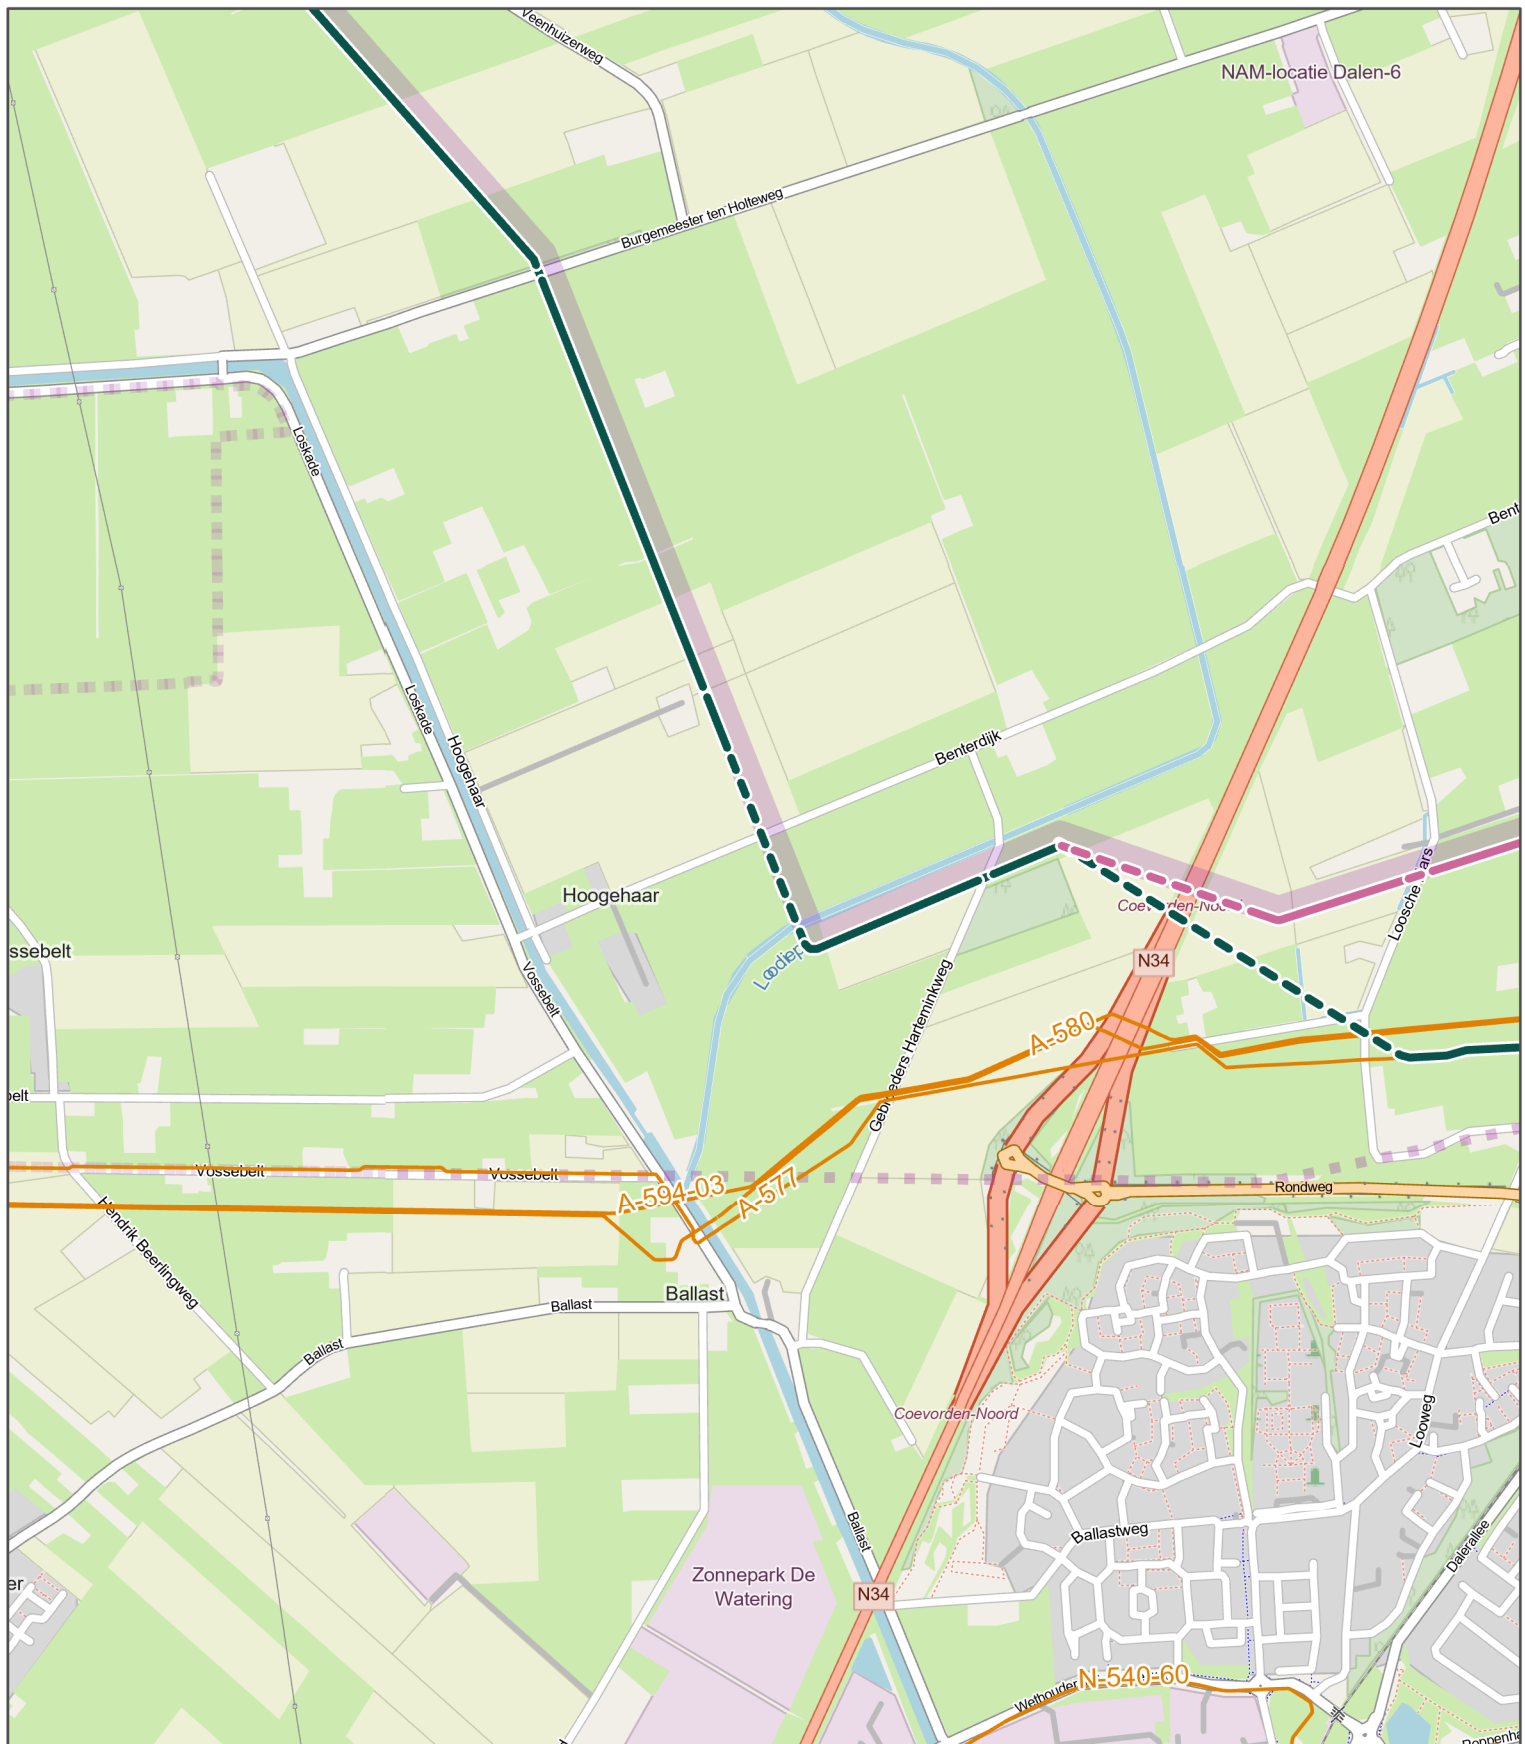


Trace - aanlegmethode

- Basis (nieuw) - Boring
- Basis (nieuw) - Open ontgraving
- Coevorden II - Boring
- Coevorden II - Open ontgraving

Bestaande situatie

- Bestaande aardgasleiding
- PEH-strook

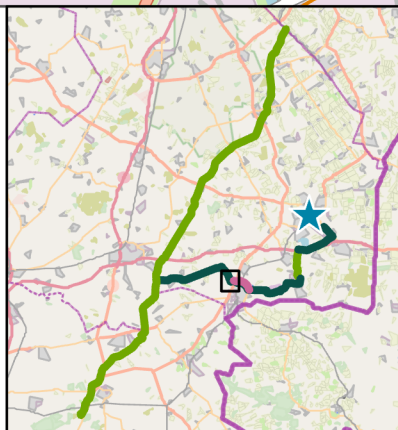

DEELGEBIED ELIM - Vliegghuis

WATERSTOFNETWERK DRENTHE OVERIJSEL


OPDRACHTGEVER: Hynetwork
PAGINANUMMER: 6 / 9



DATUM: 26-8-2024
SCHAAL (A4): 1:14.000

0 200 400 600 m



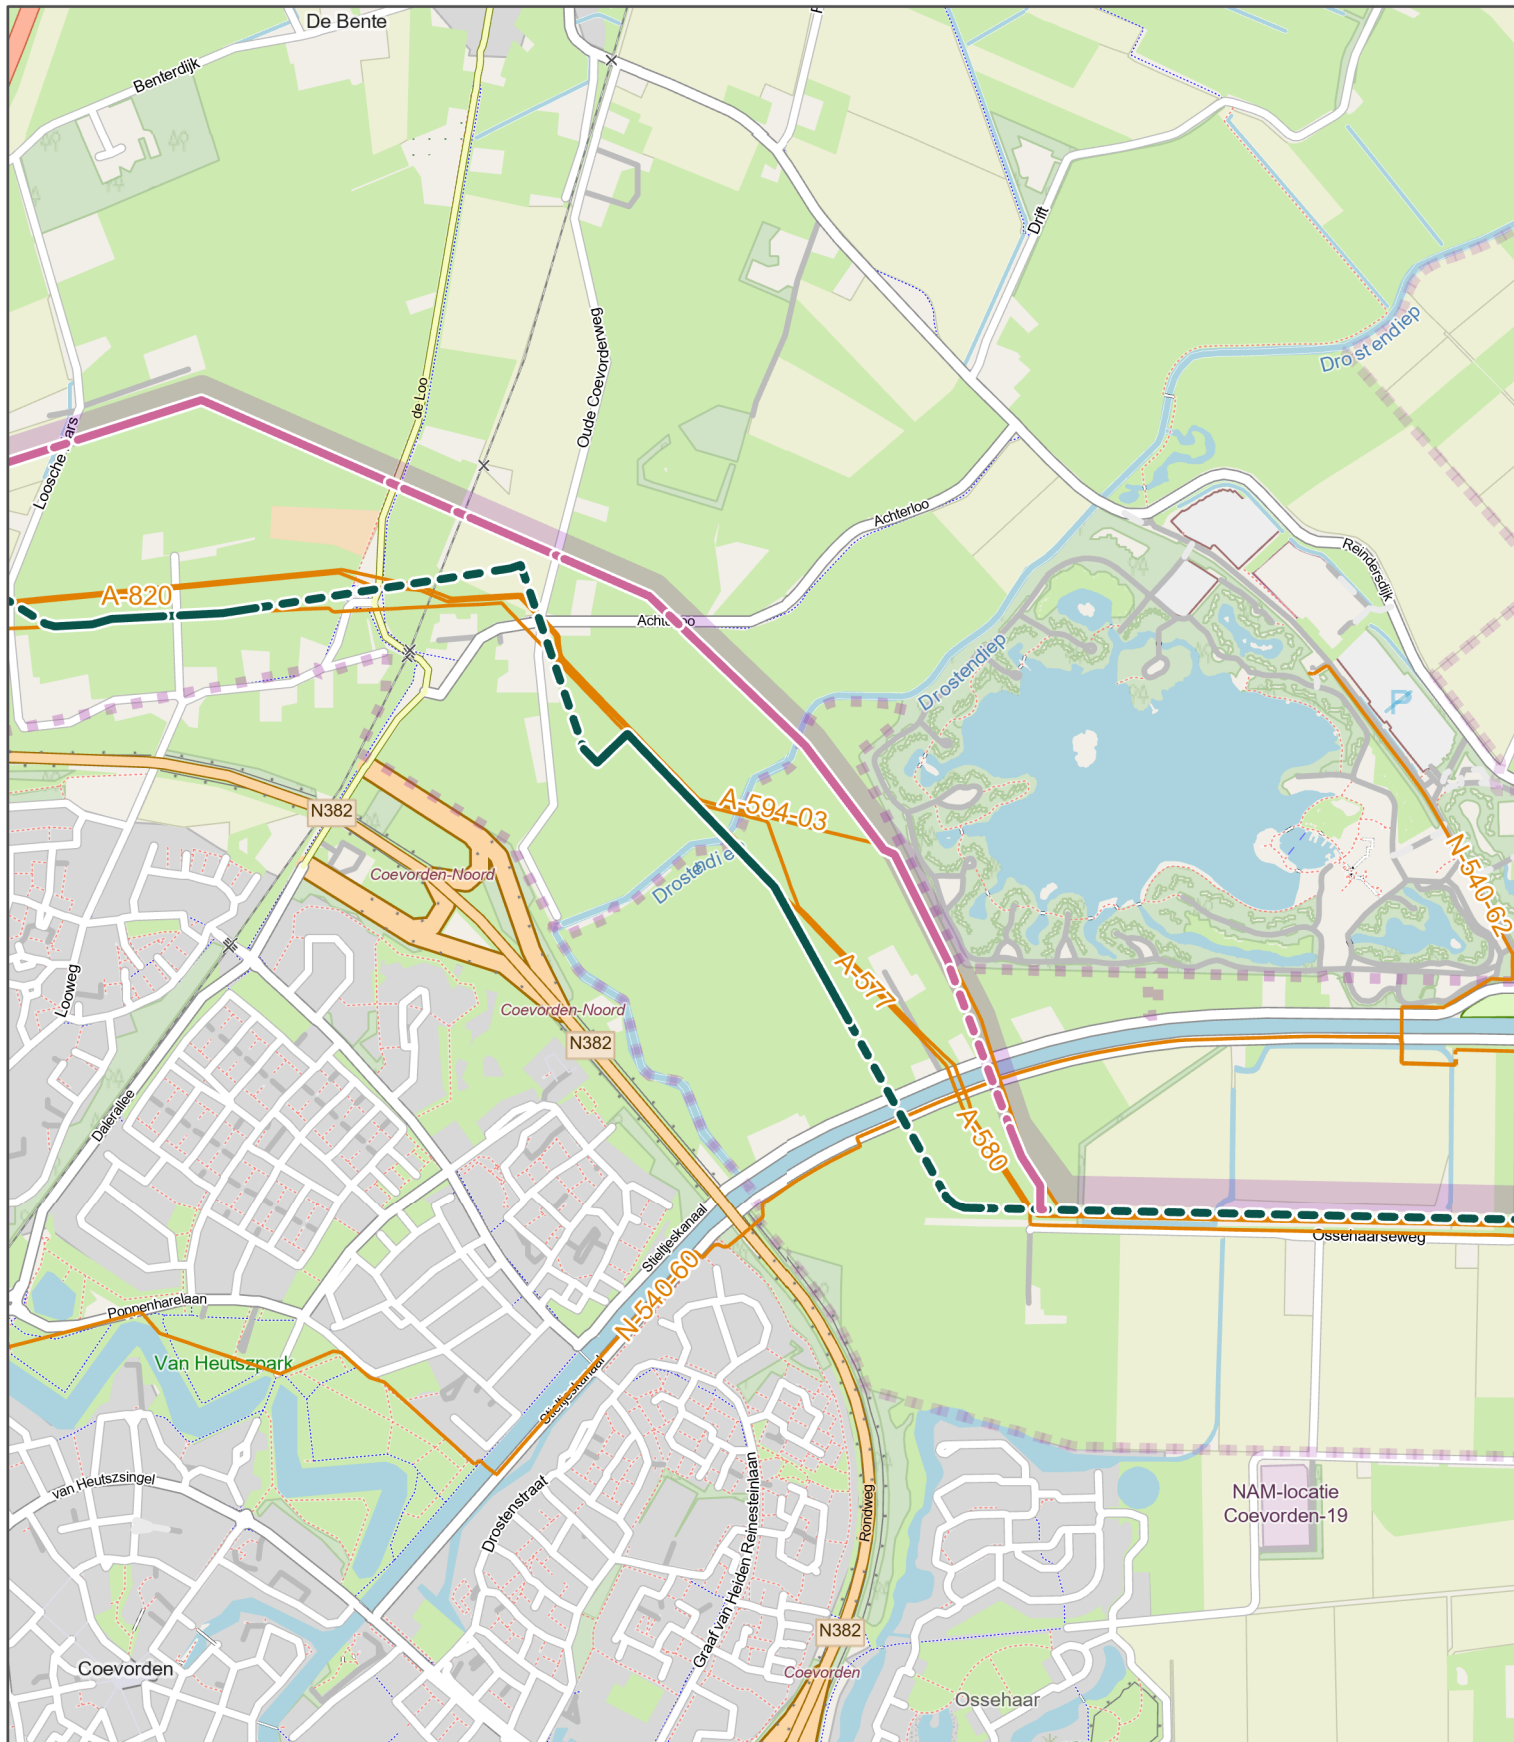


Trace - aanlegmethode

- Basis (nieuw) - Boring
- Basis (nieuw) - Open ontgraving
- Coevorden II - Boring
- Coevorden II - Open ontgraving

Bestaande situatie

- Bestaande aardgasleiding
- PEH-strook

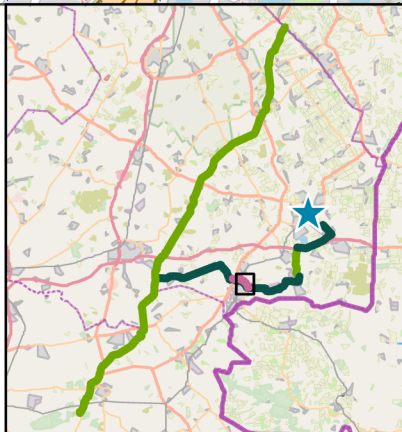

DEELGEBIED ELIM - Vliegghuis

WATERSTOFNETWERK DRENTHE OVERIJSEL


OPDRACHTGEVER: Hynetwork
PAGINANUMMER: 7 / 9



DATUM: 26-8-2024
SCHAAL (A4): 1:14.000

0 200 400 600 m



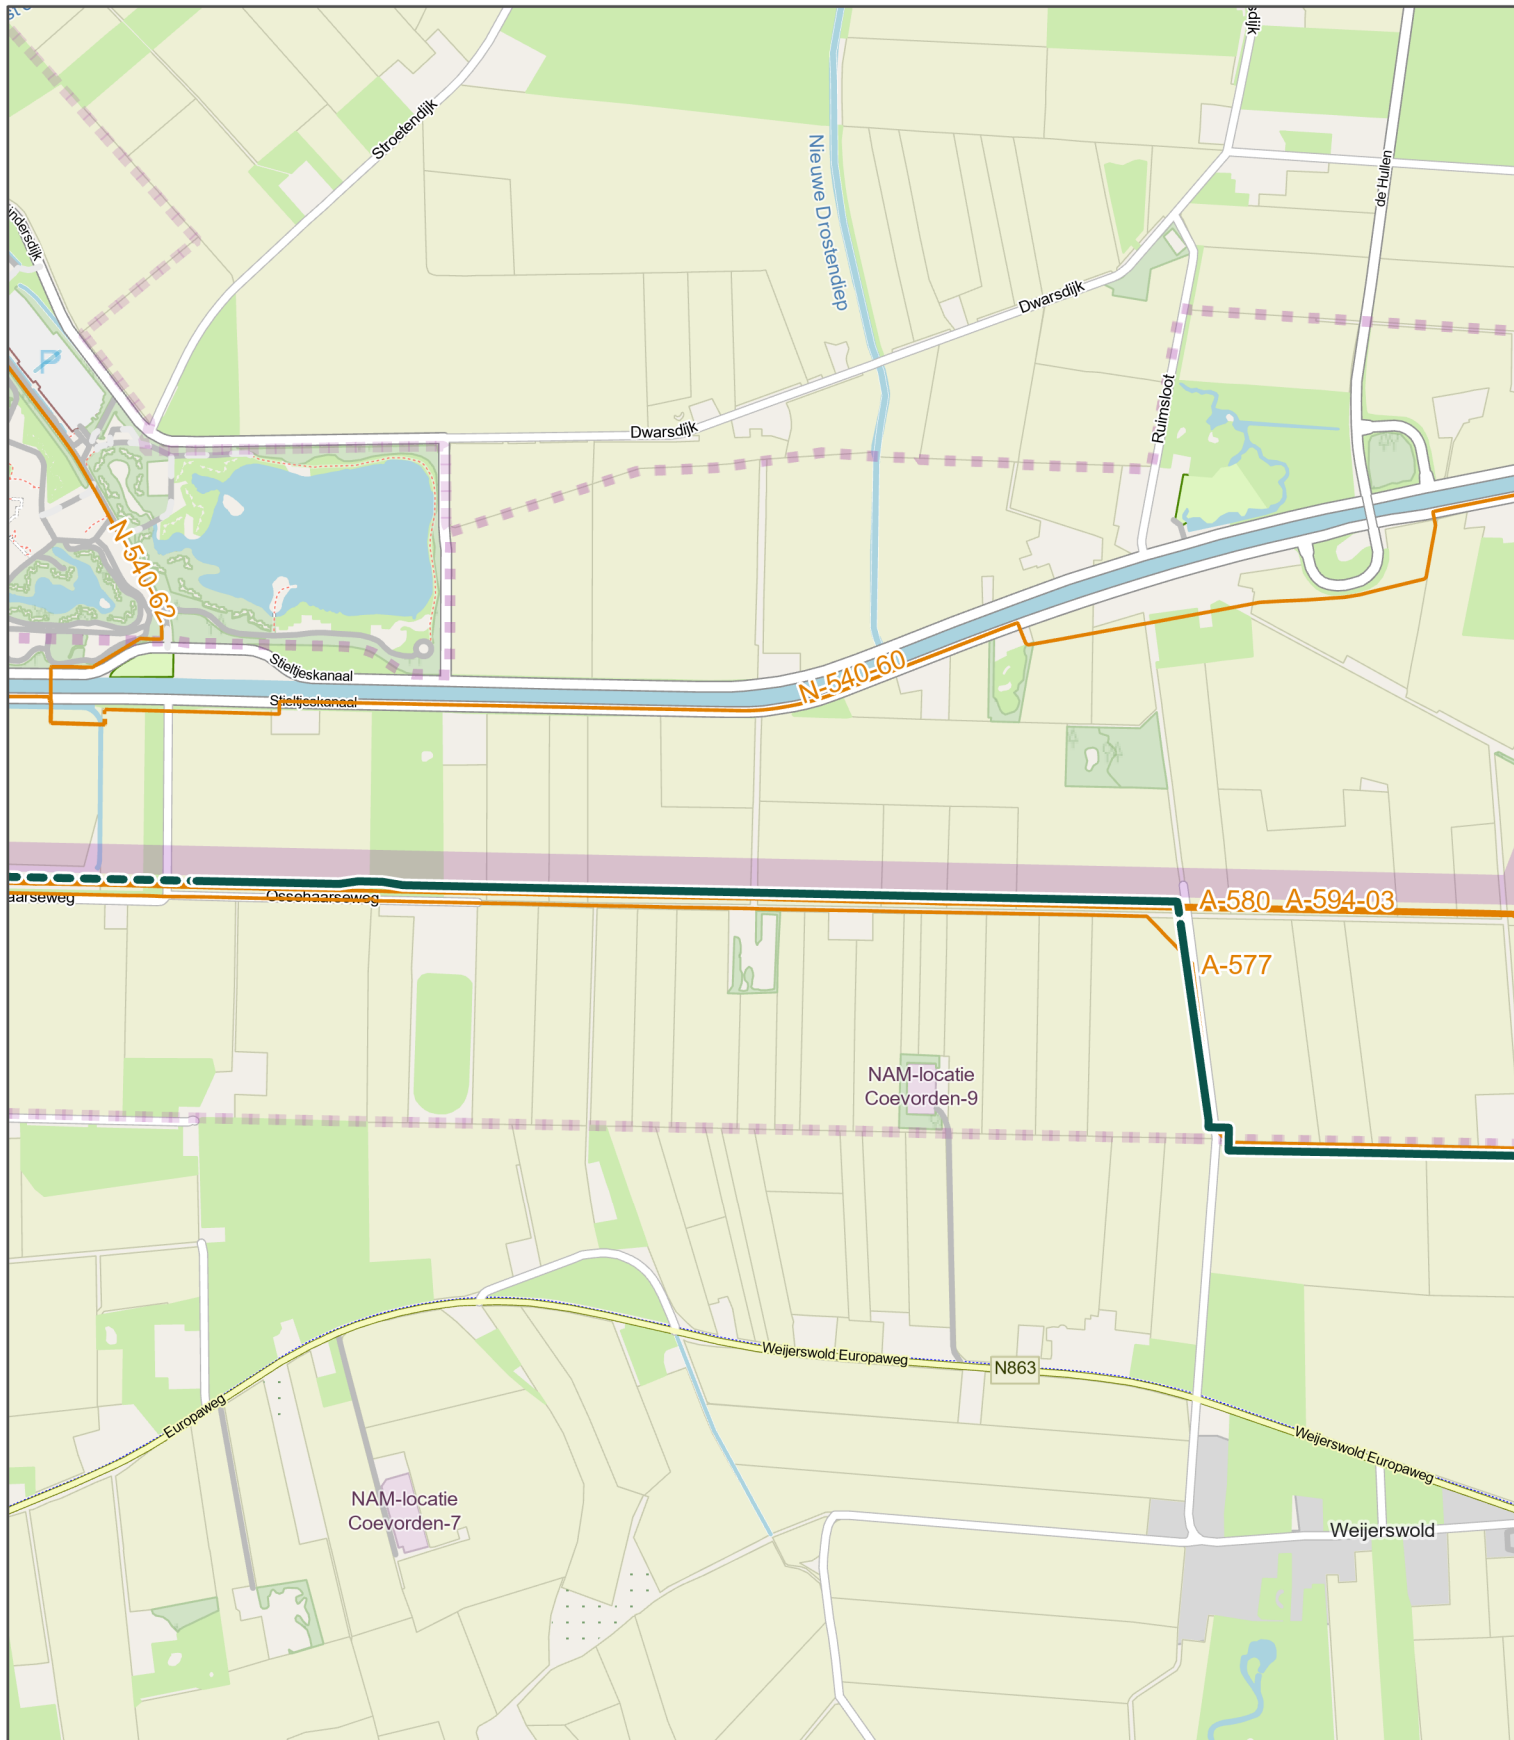


Trace - aanlegmethode

- Basis (nieuw) - Boring
- Basis (nieuw) - Open ontgraving

Bestaande situatie

- Bestaande aardgasleiding
- PEH-strook

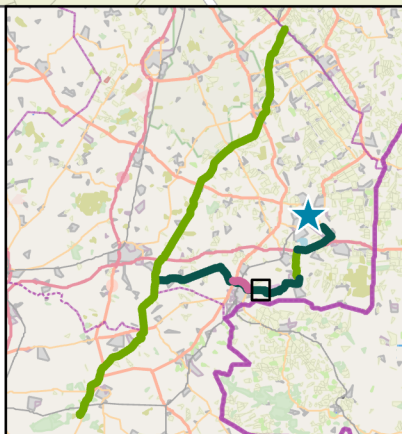

DEELGEBIED ELIM - Vlieg huis

WATERSTOFNETWERK DRENTE OVERIJSEL


OPDRACHTGEVER: Hynetwork
PAGINANUMMER: 8 / 9



DATUM: 26-8-2024
SCHAAL (A4): 1:14.000

0 200 400 600 m



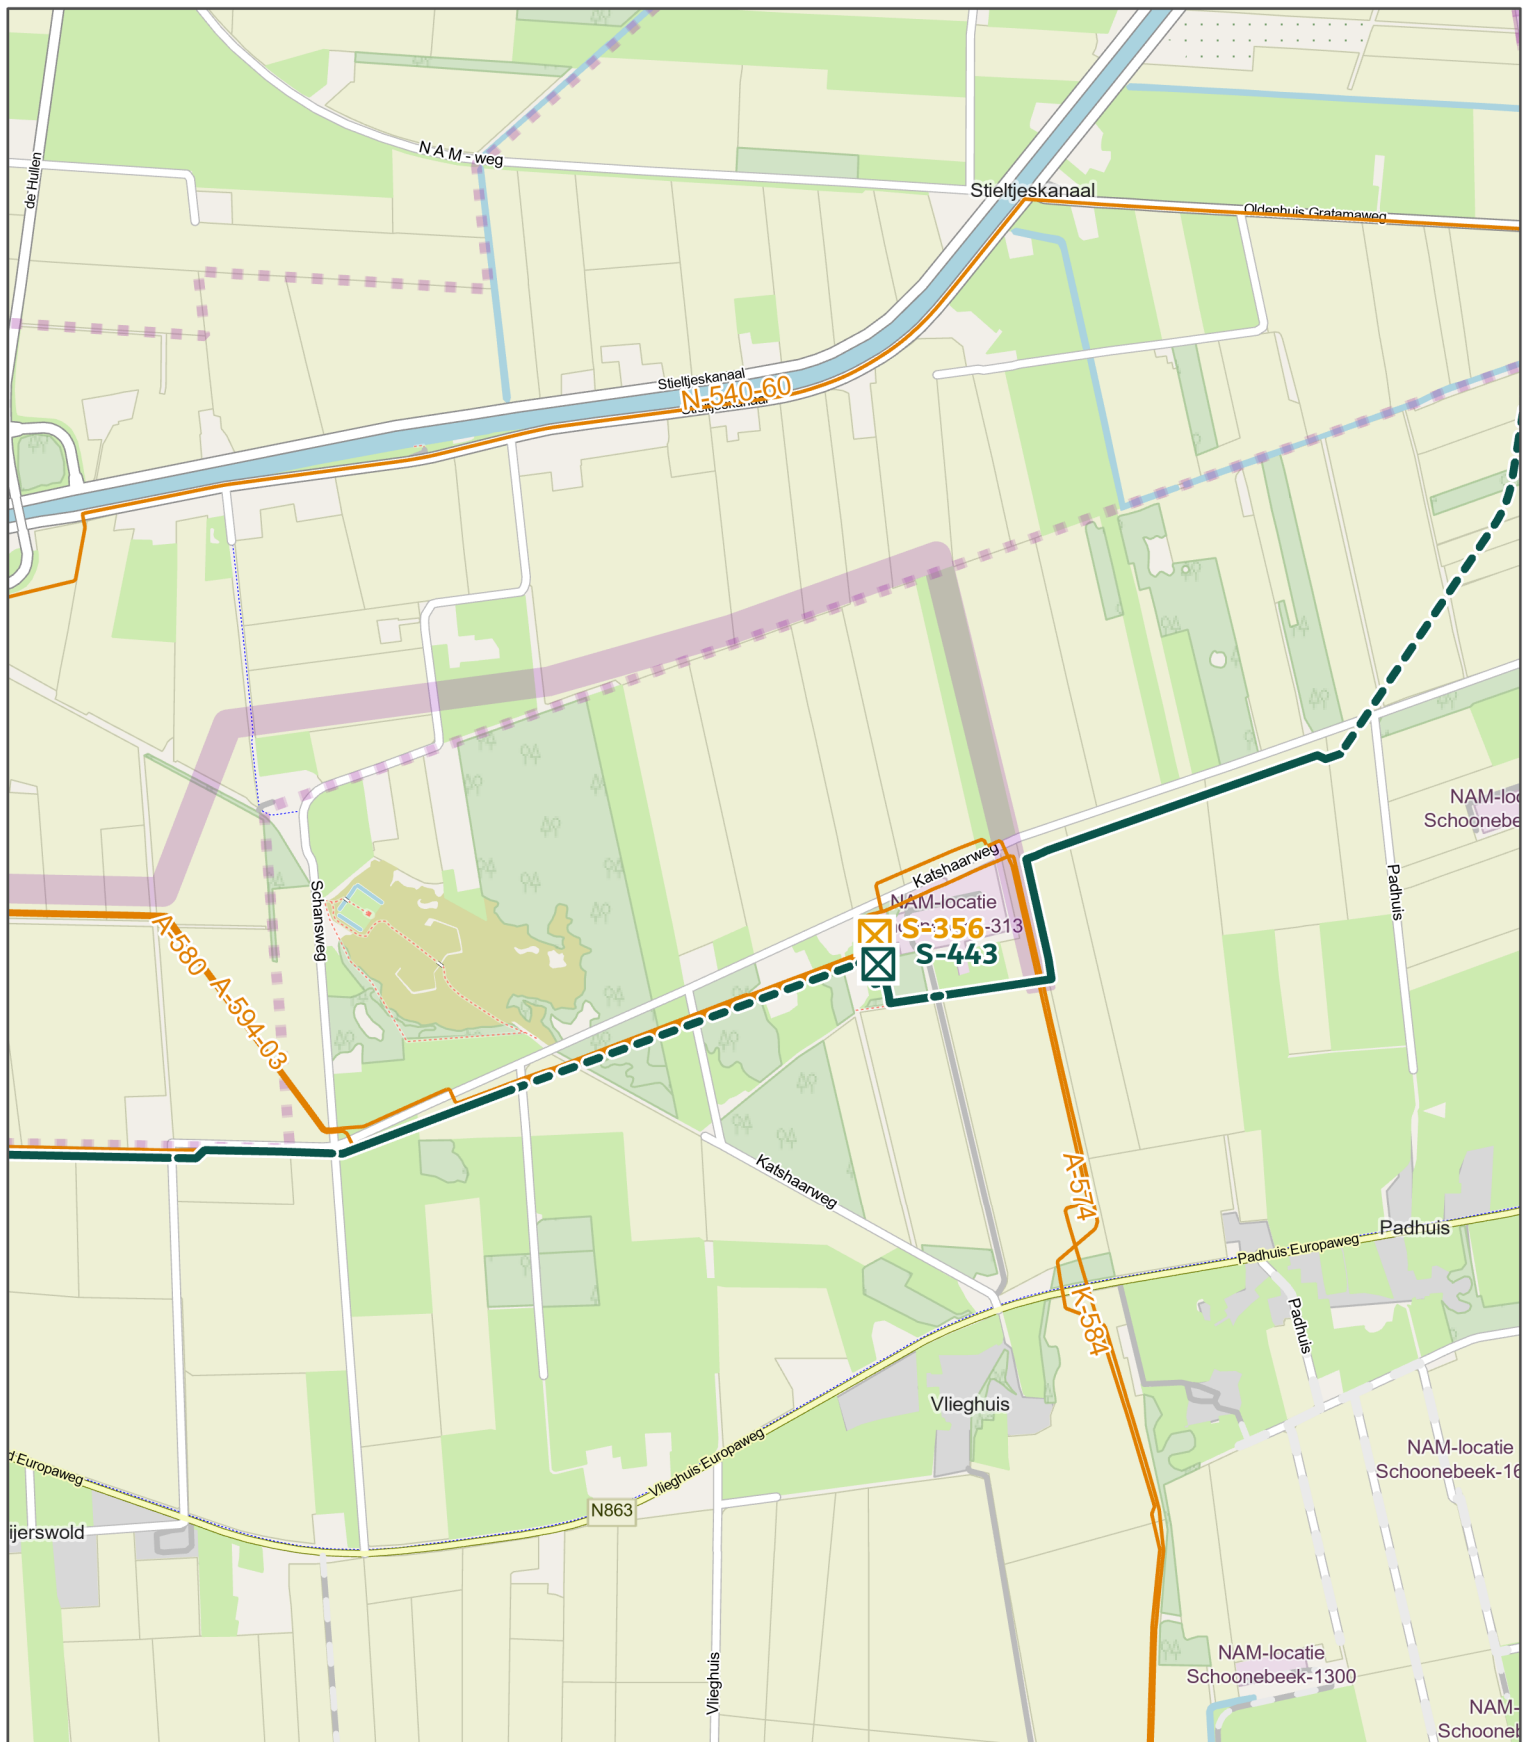

Afsluiters


-  Nieuw aan te leggen
-  Ontkoppelen bestaand

Trace - aanlegmethode

-  Basis (nieuw) - Boring
-  Basis (nieuw) - Open ontgraving

Bestaande situatie

-  Bestaande aardgasleiding
-  PEH-strook

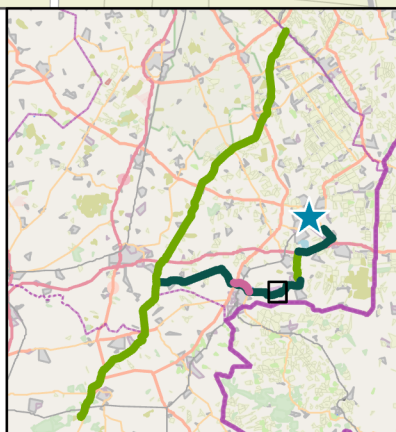

DEELGEBIED ELIM - VLEIGHUIS

WATERSTOFNETWERK DRENTHE OVERIJSEL


OPDRACHTGEVER: Hynetwork
PAGINANUMMER: 9 / 9



DATUM: 26-8-2024
SCHAAL (A4): 1:14.000

0 200 400 600 m



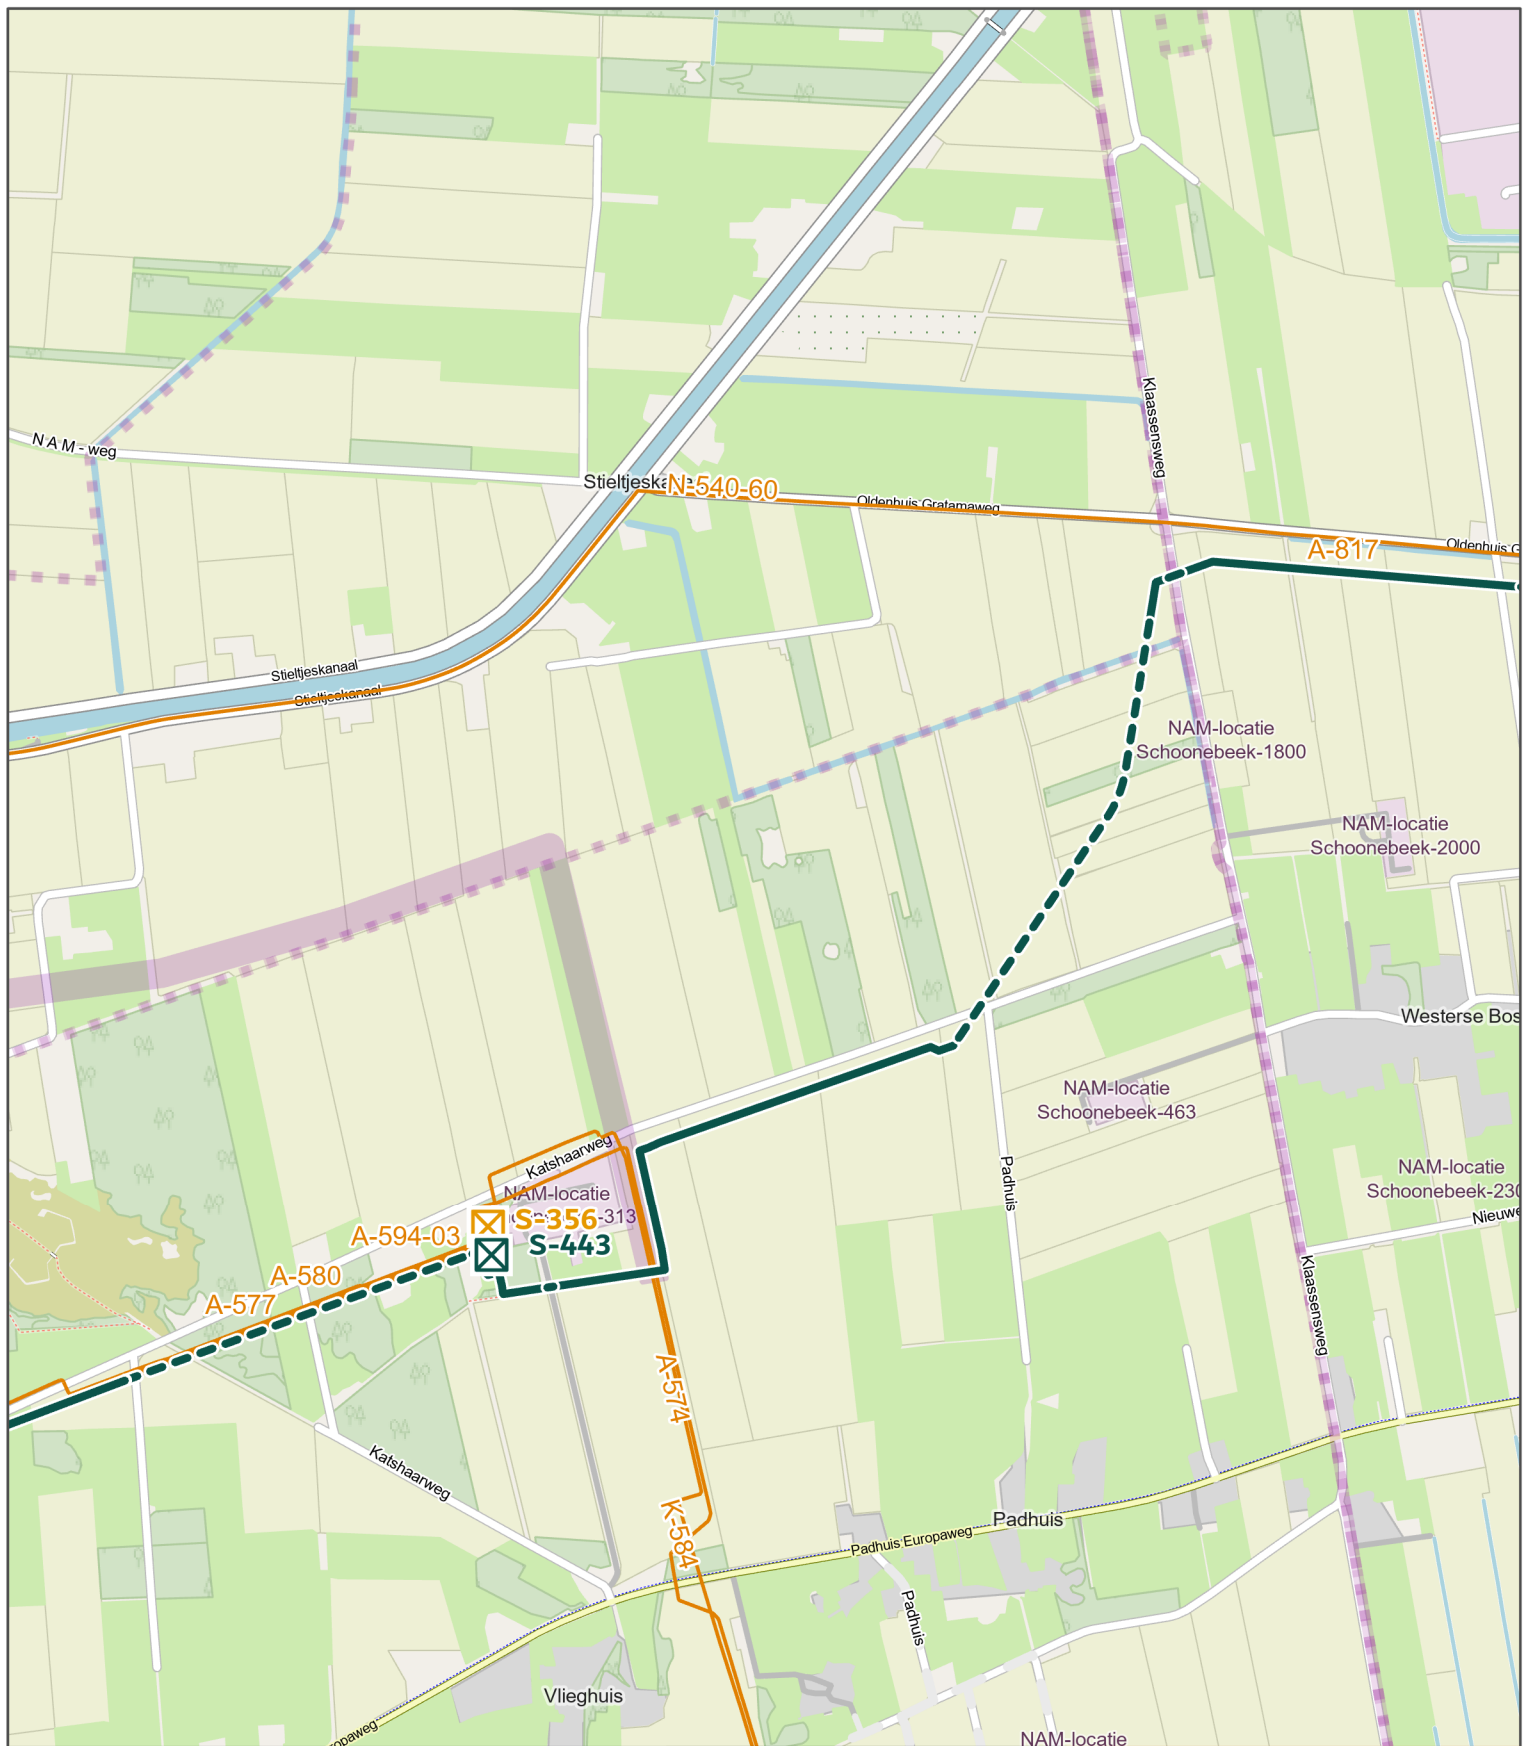

Afsluiters


- Nieuw aan te leggen
- Ontkoppelen bestaand

Trace - aanlegmethode

- Basis (nieuw) - Boring
- Basis (nieuw) - Open ontgraving

Bestaande situatie

- Bestaande aardgasleiding
- PEH-strook

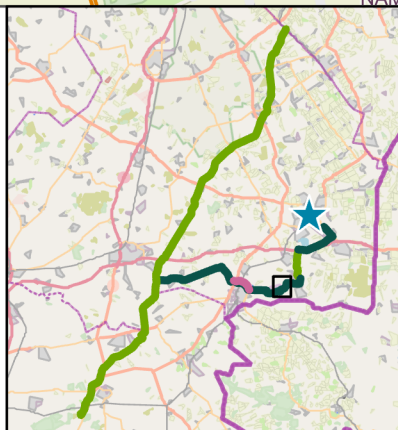

DEELGEBIED Vliegghuis - NAM SCHOONEBEEK WATERSTOFNETWERK DRENTHE OVERIJSEL


OPDRACHTGEVER: Hynetwork
PAGINANUMMER: 1 / 2

ARCADIS Design & Consultancy
for natural and built assets

DATUM: 26-8-2024
SCHAAL (A4): 1:14.000

0 200 400 600 m



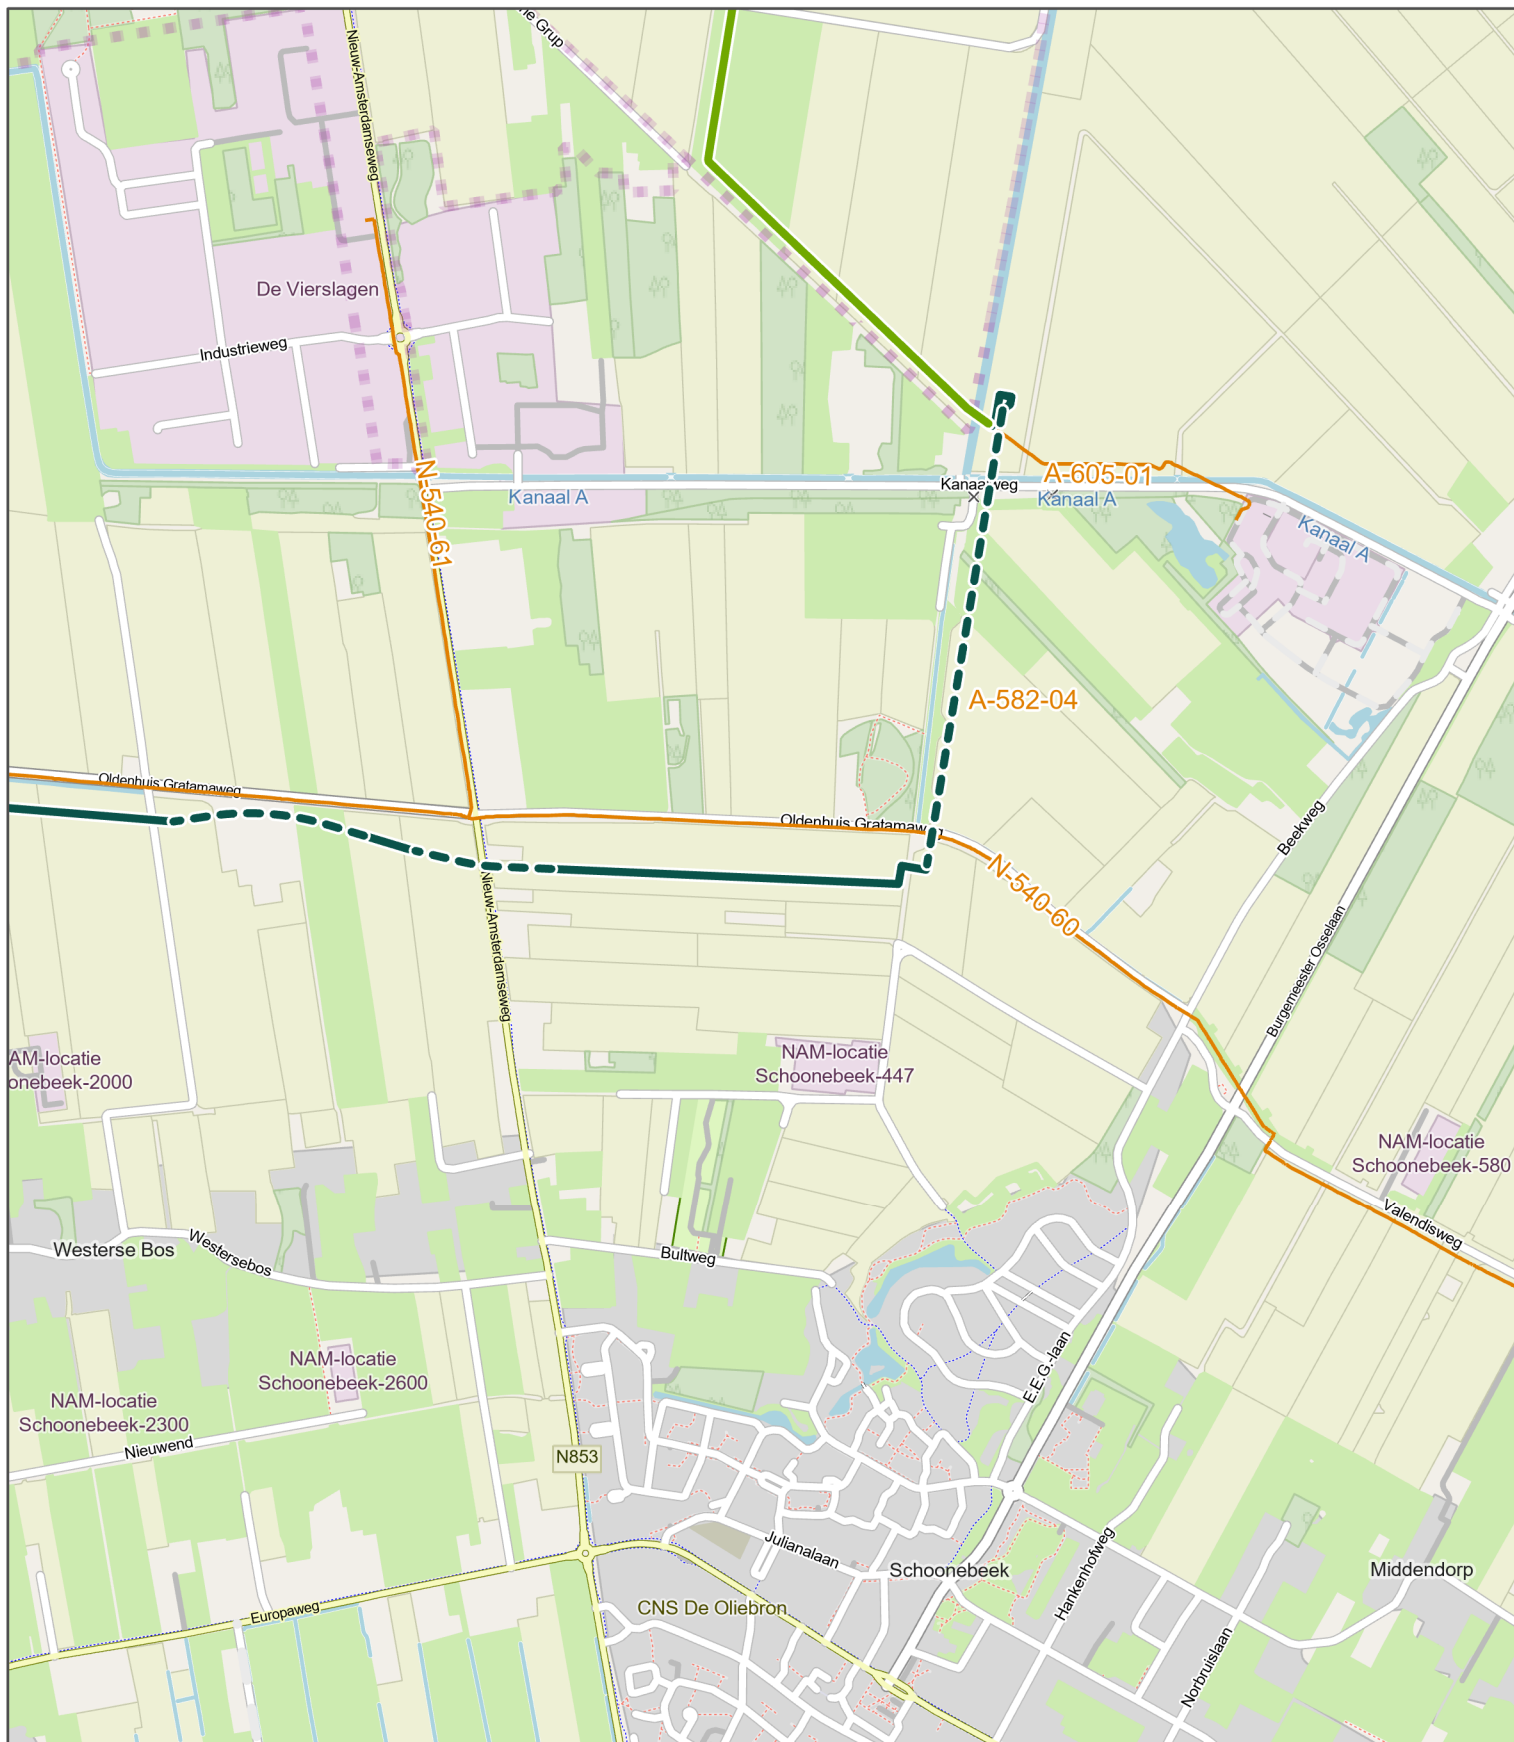


Trace - aanlegmethode

- Basis (hergebruik)
- Basis (nieuw) - Boring
- Basis (nieuw) - Open ontgraving

Bestaande situatie

- Bestaande aardgasleiding

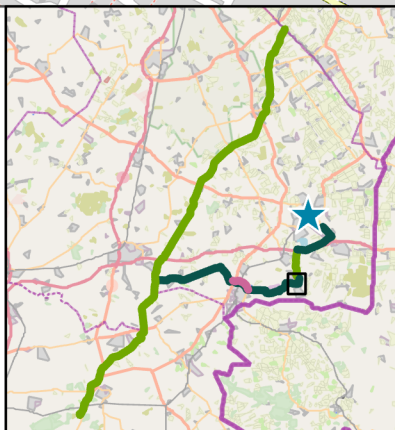

DEELGEBIED VliegHuis - NAM SCHOONEBEK WATERSTOFNETWERK DRENTHE OVERIJSEL


OPDRACHTGEVER: Hynetwork
PAGINANUMMER: 2 / 2



DATUM: 26-8-2024
SCHAAL (A4): 1:14.000

0 200 400 600 m



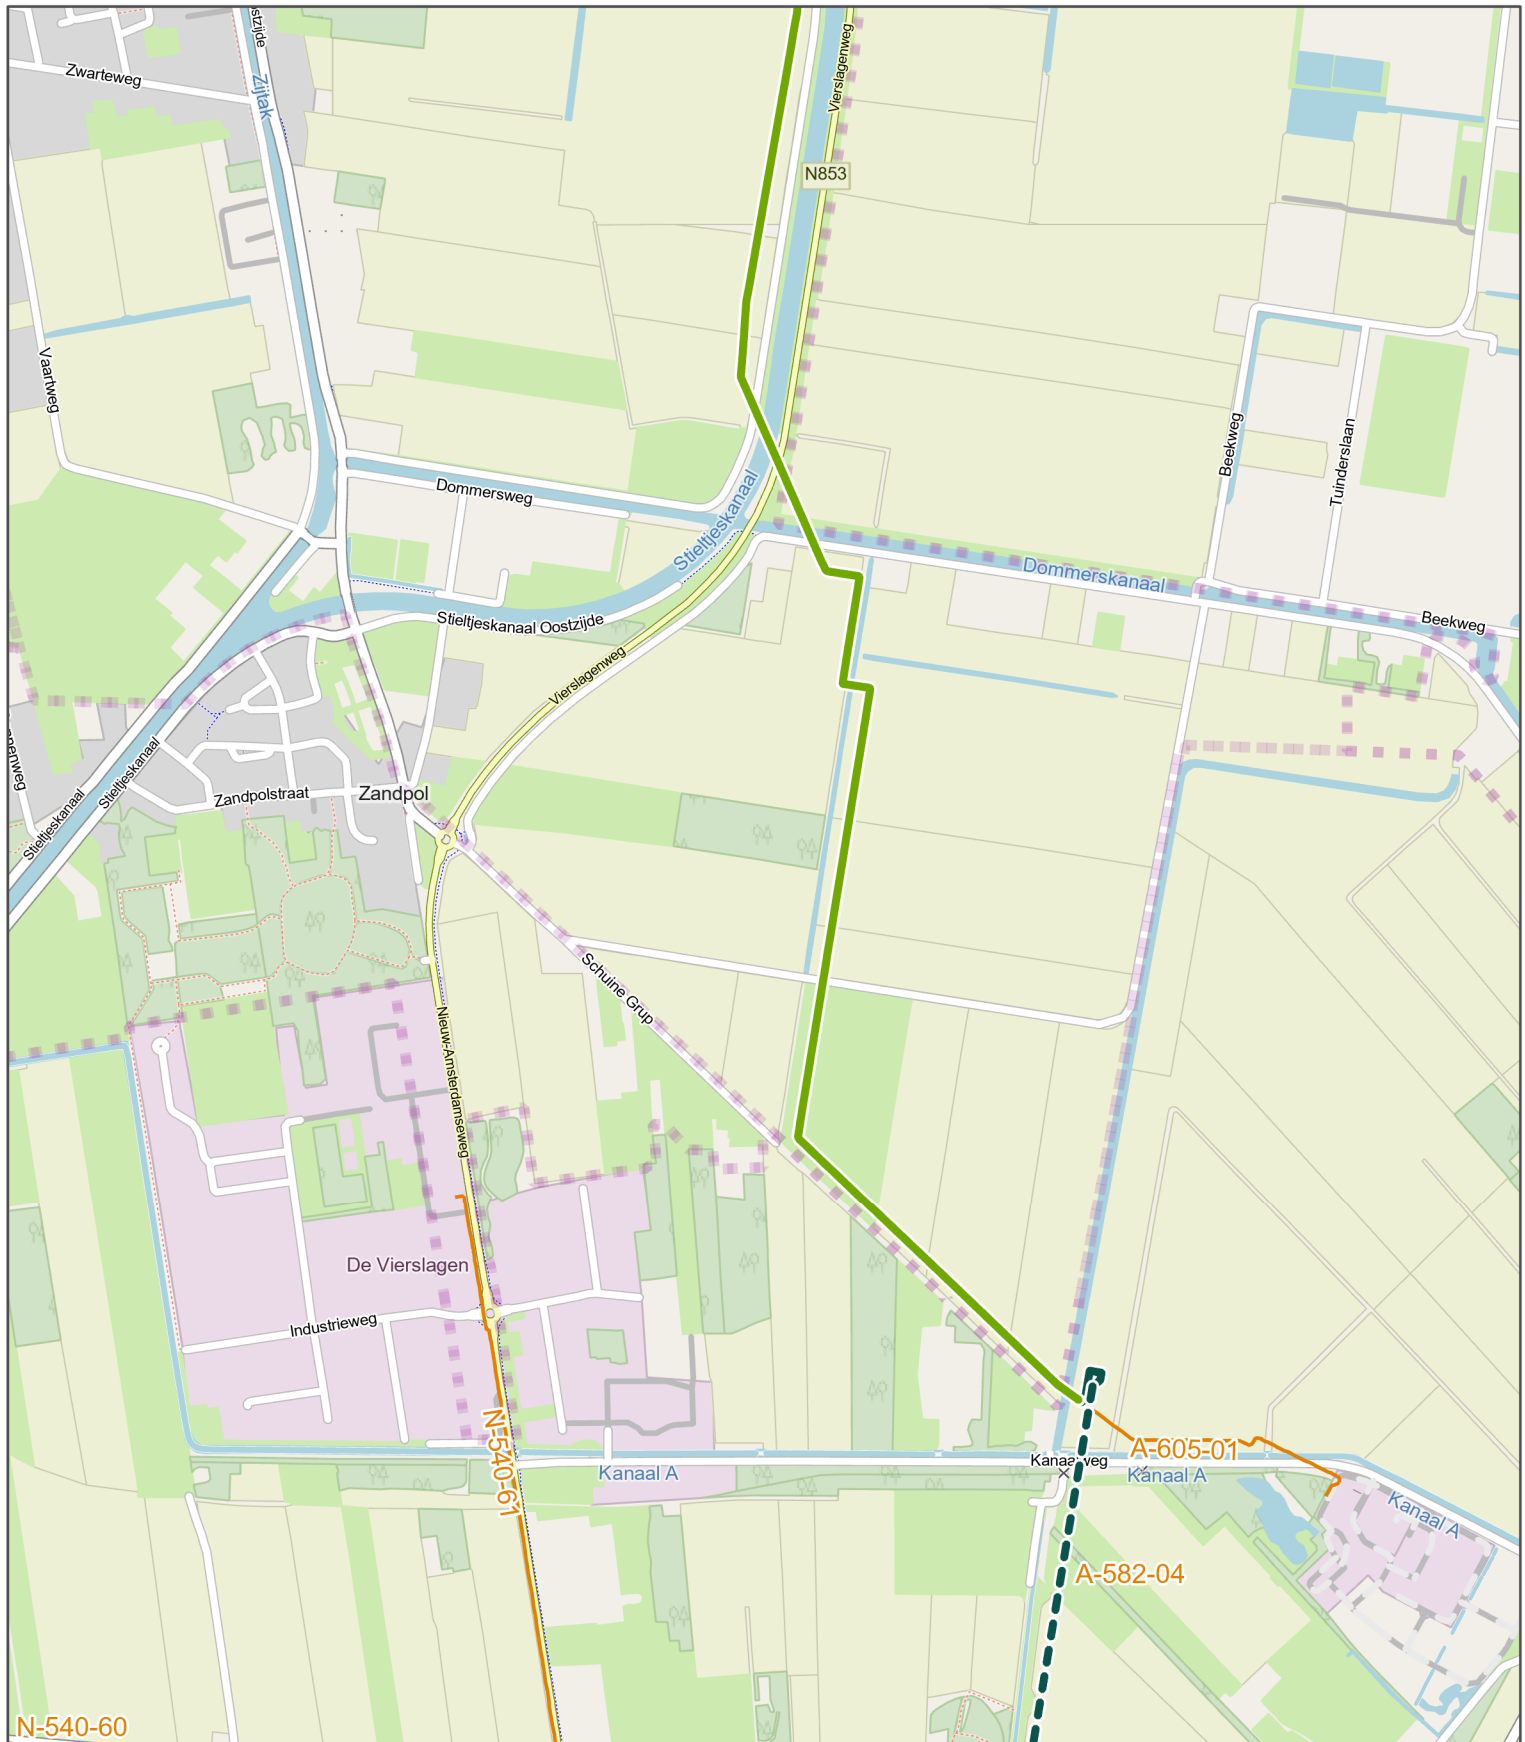


Trace - aanlegmethode

- Basis (hergebruik)
- Basis (nieuw) - Boring
- Basis (nieuw) - Open ontgraving

Bestaande situatie

- Bestaande aardgasleiding

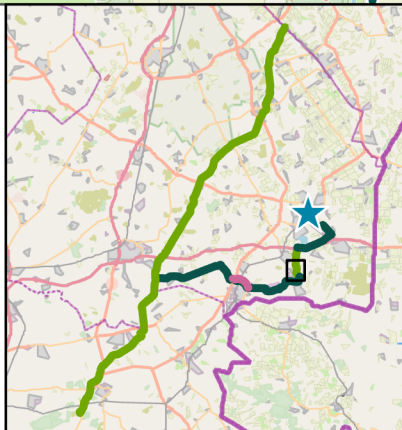

DEELGEBIED NAM SCHOONEBEEK – WATERSTOFNETWERK DRENTHE OVERIJSEL


OPDRACHTGEVER: Hynetwork
PAGINANUMMER: 1 / 2



DATUM: 26-8-2024
SCHAAL (A4): 1:14.000

0 200 400 600 m



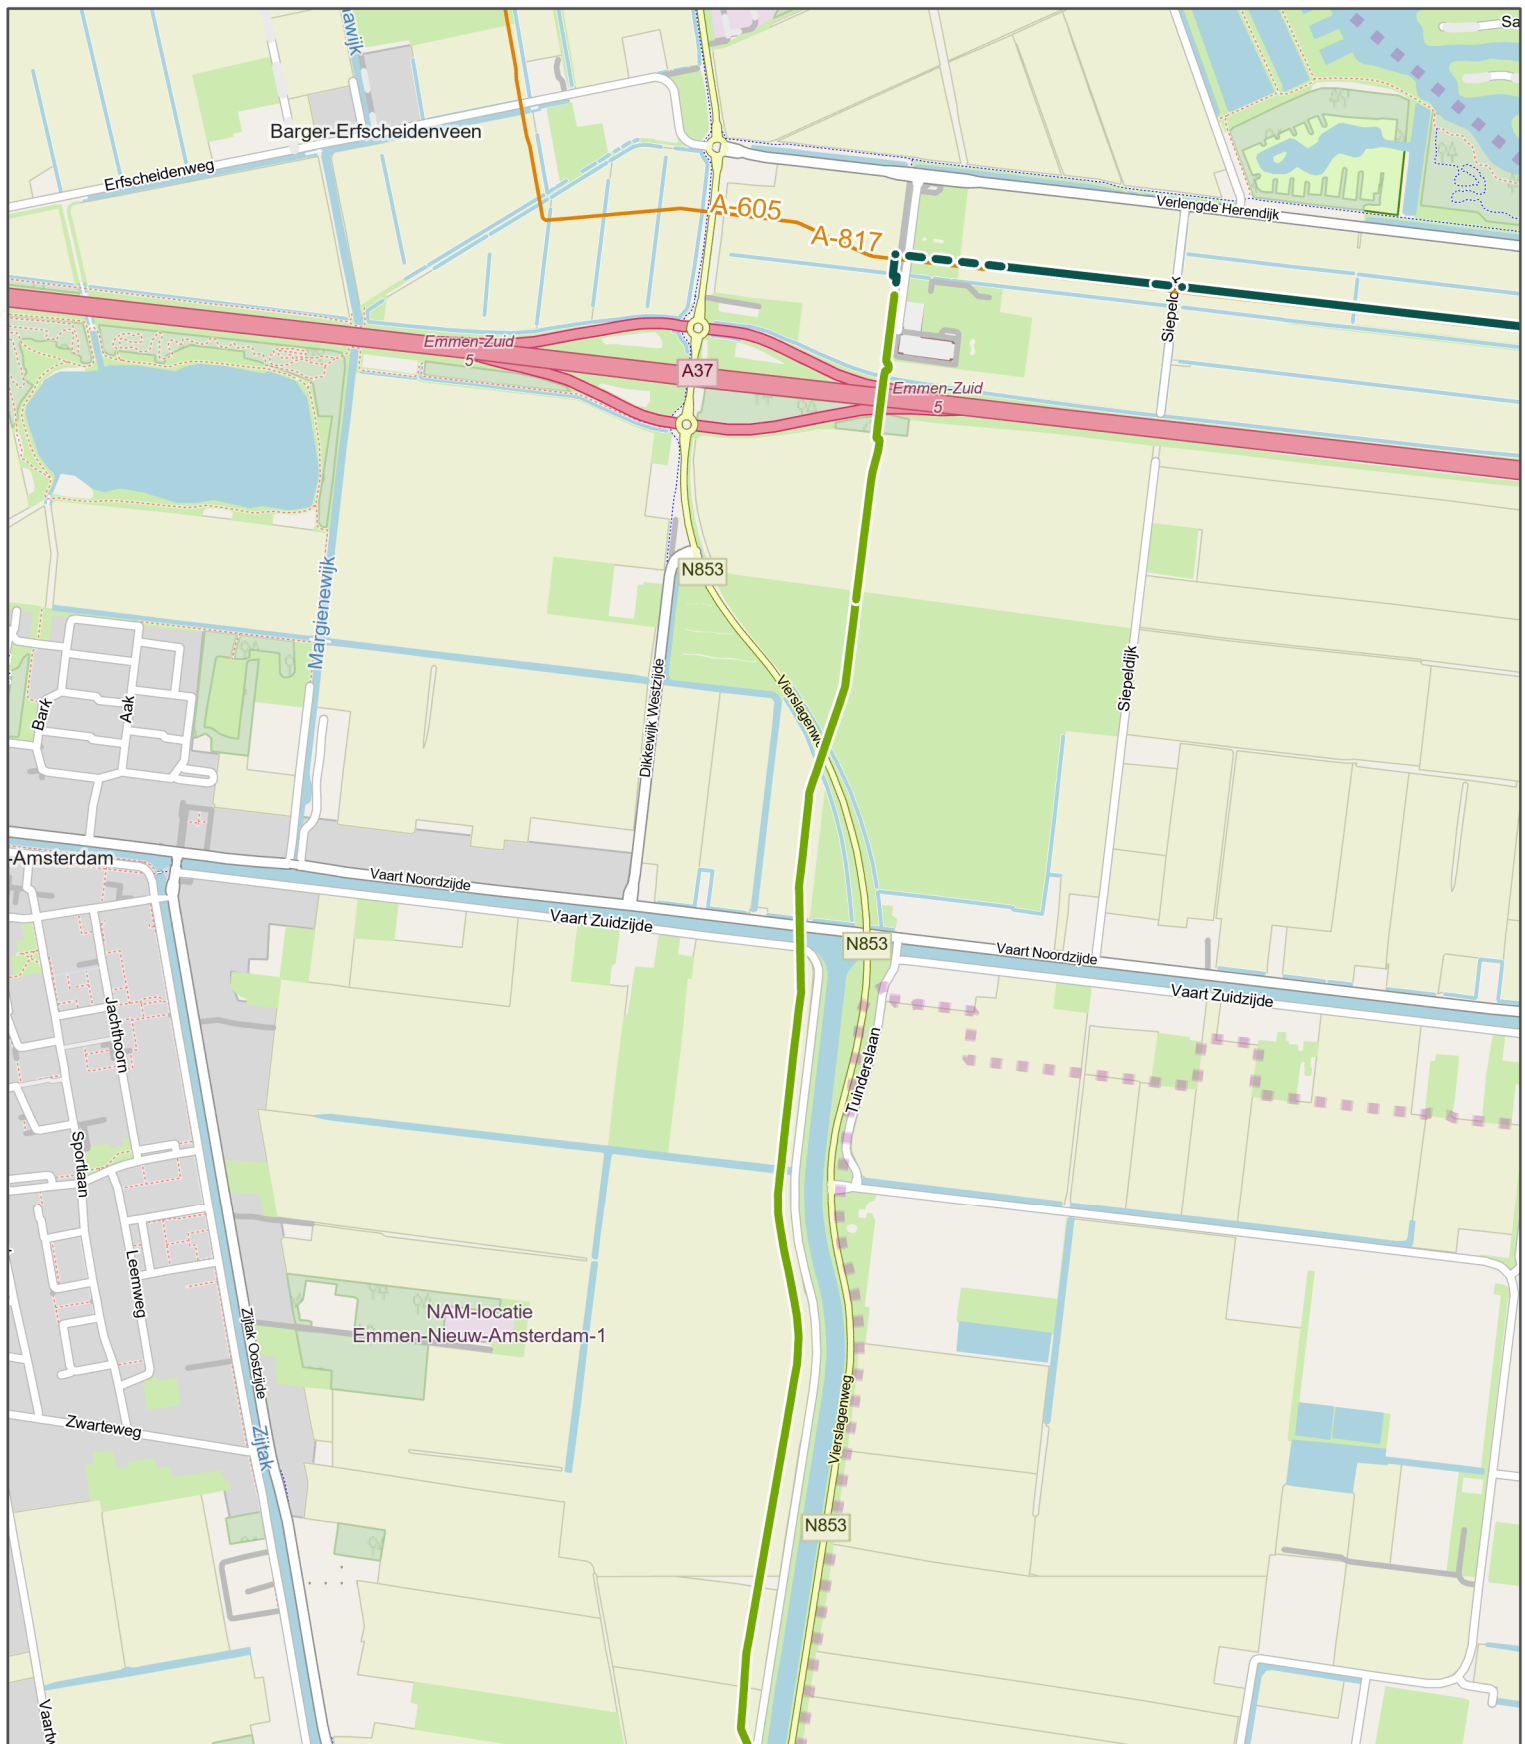


Trace - aanlegmethode

- Basis (hergebruik)
- Basis (nieuw) - Boring
- Basis (nieuw) - Open ontgraving

Bestaande situatie

- Bestaande aardgasleiding

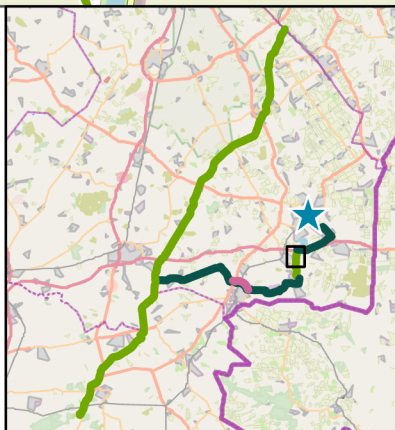

DEELGEBIED NAM SCHOONEBEEK – WATERSTOFNETWERK DRENTE OVERIJSEL


OPDRACHTGEVER: Hynetwork
PAGINANUMMER: 2 / 2



DATUM: 26-8-2024
SCHAAL (A4): 1:14.000

0 200 400 600 m



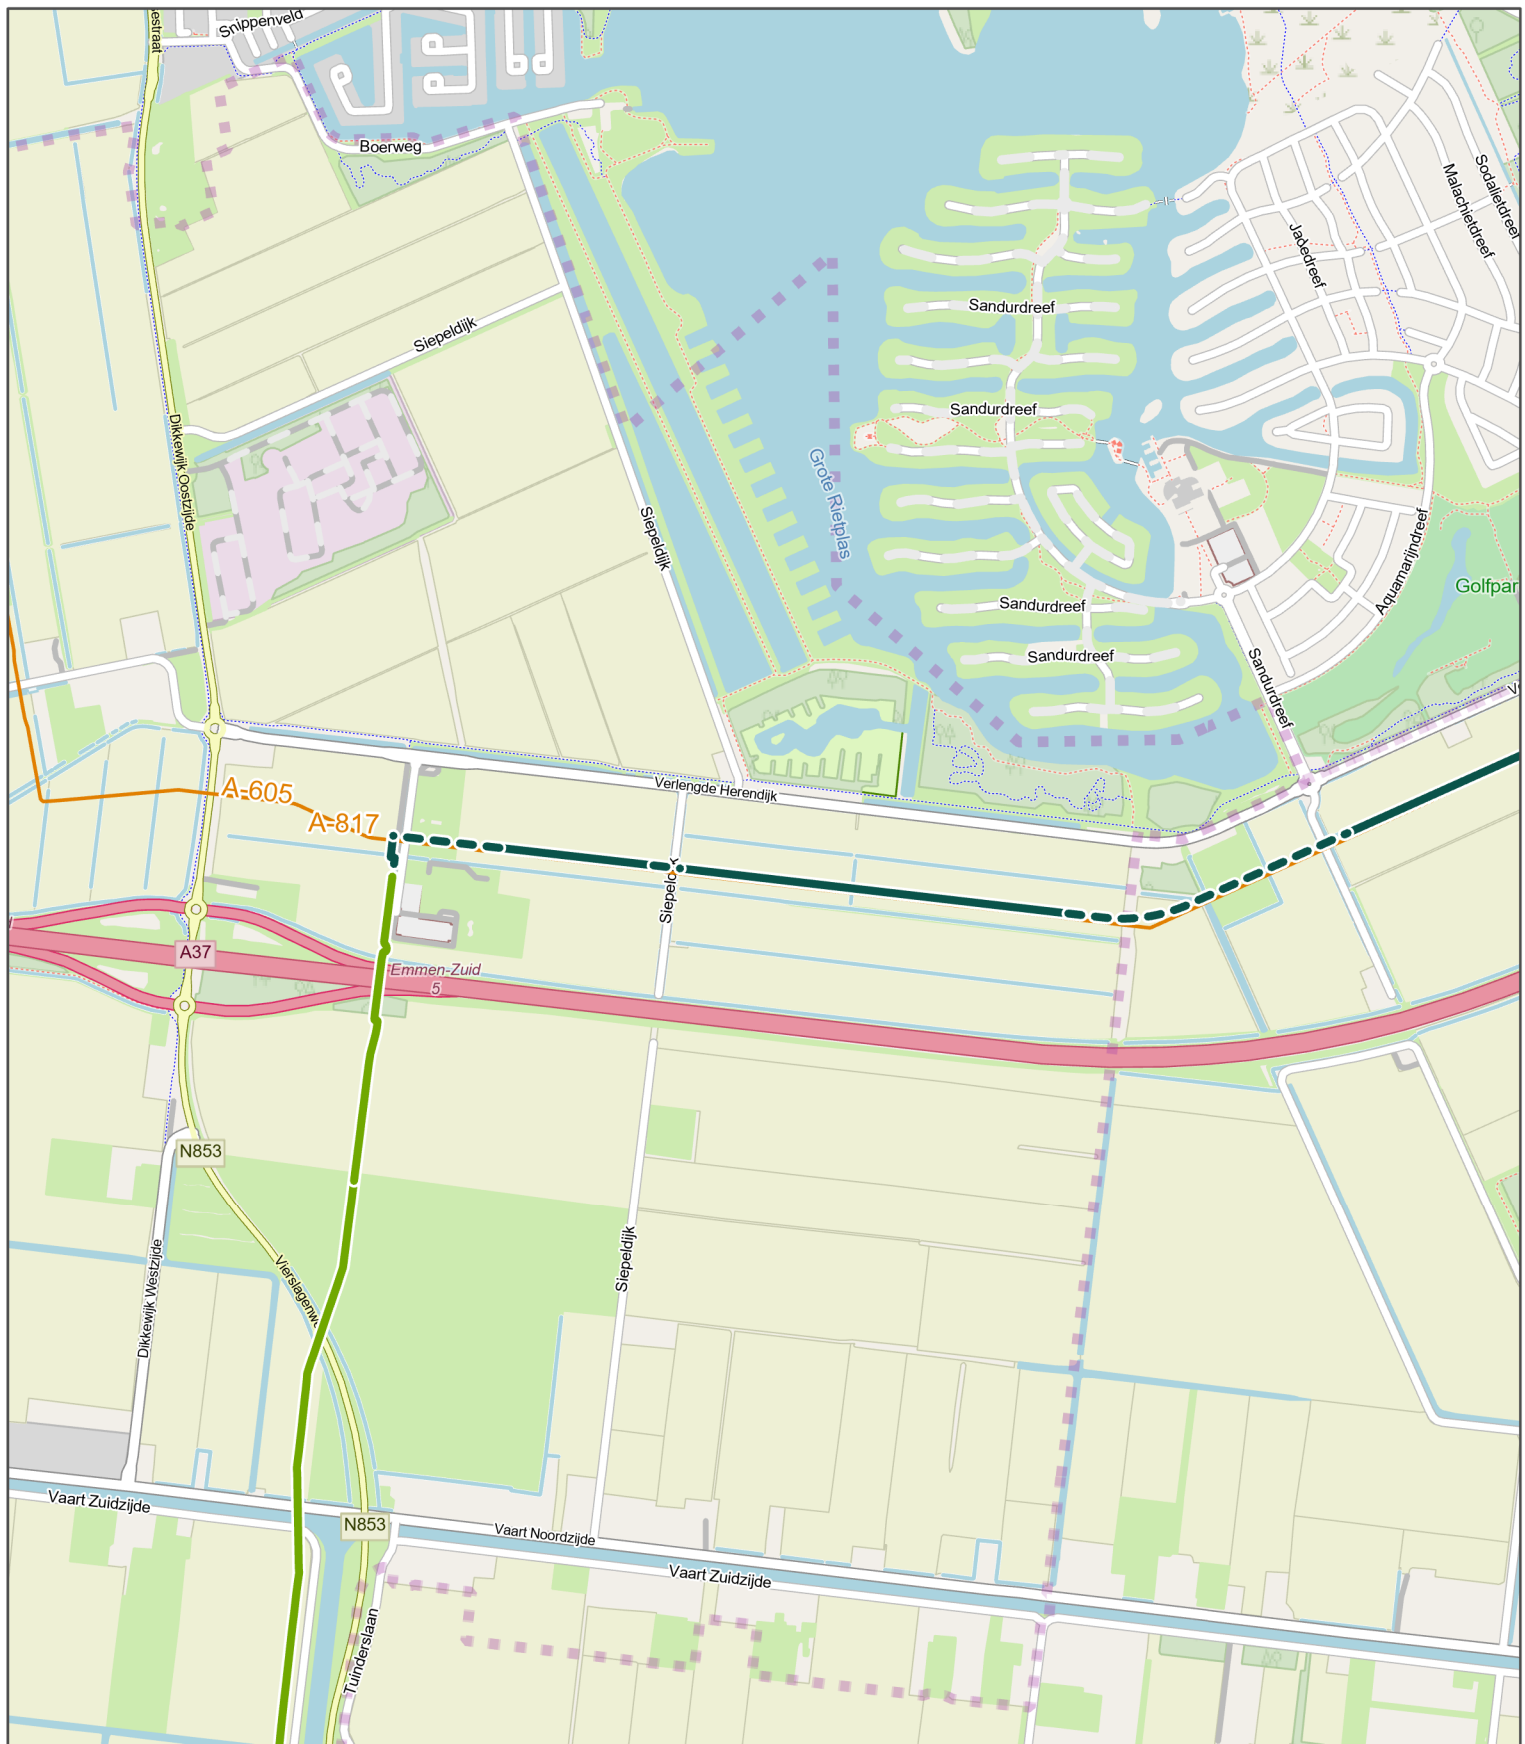


Trace - aanlegmethode

- Basis (hergebruik)
- Basis (nieuw) - Boring
- Basis (nieuw) - Open ontgraving

Bestaande situatie

- Bestaande aardgasleiding

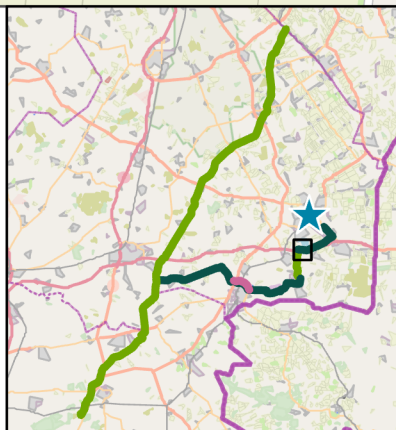

DEELGEBIED NIEUW-AMSTERDAM – GZI

WATERSTOFNETWERK DRENTHE OVERIJSSSEL

OPDRACHTGEVER:

Hynetwork

PAGINANUMMER:

1 / 3

ARCADIS


Design & Consultancy
for natural and
built assets

DATUM: 26-8-2024

SCHAAL (A4): 1:14.000

0 200 400 600 m



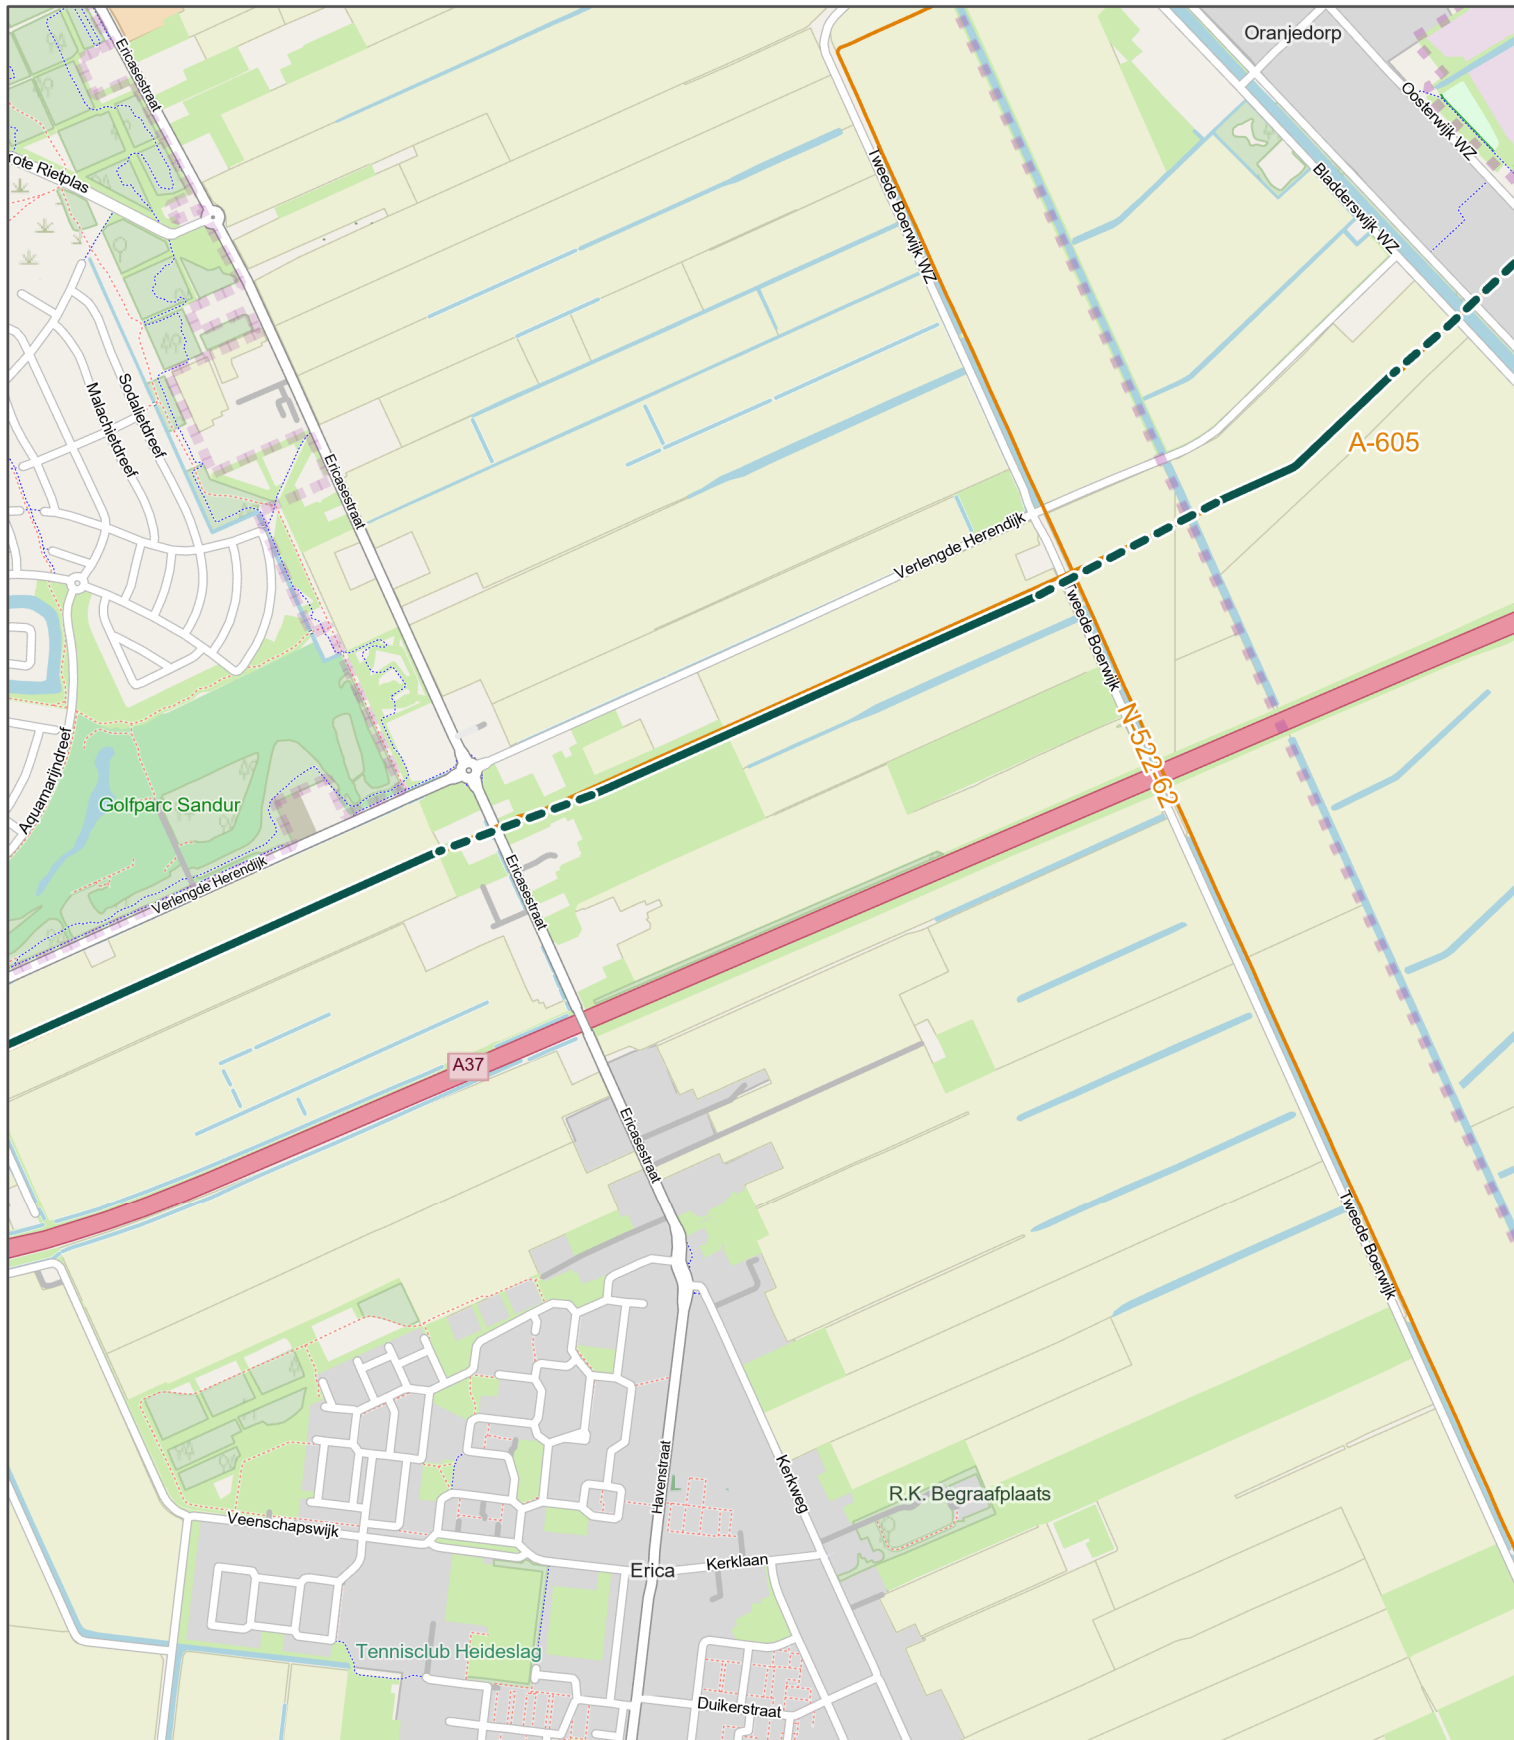


Trace - aanlegmethode

- Basis (nieuw) - Boring
- Basis (nieuw) - Open ontgraving

Bestaande situatie

- Bestaande aardgasleiding

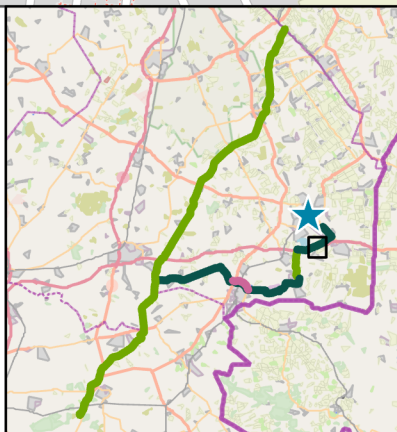

DEELGEBIED NIEUW-AMSTERDAM – GZI

WATERSTOFNETWERK DRENTHÉ OVERIJSSSEL


OPDRACHTGEVER: Hynetwork
PAGINANUMMER: 2 / 3



DATUM: 26-8-2024
SCHAAL (A4): 1:14.000

0 200 400 600 m



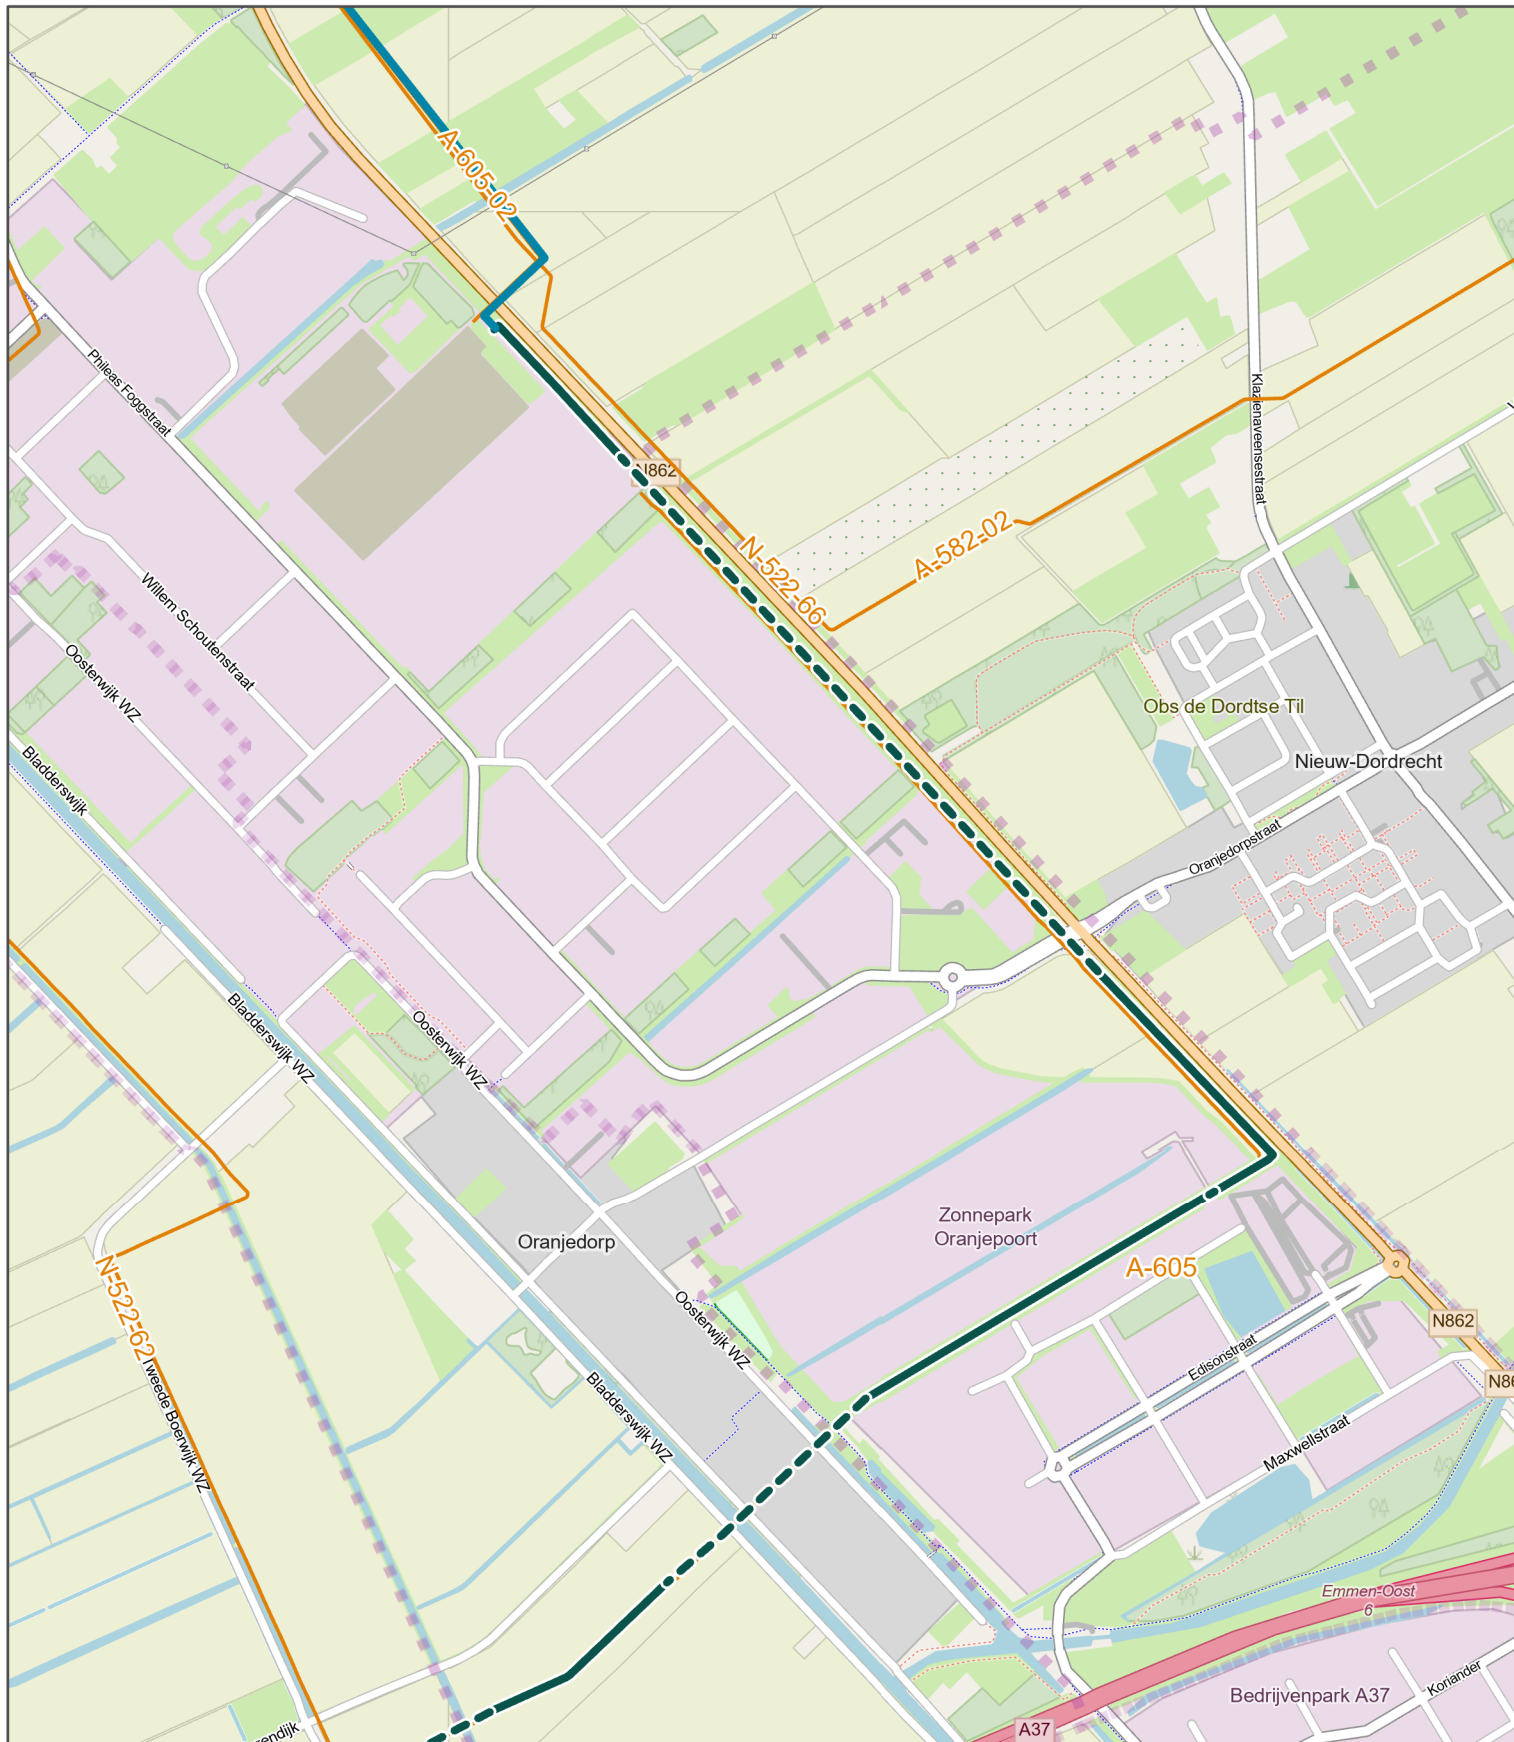


Trace - aanlegmethode

- Basis (nieuw) - Boring
- Basis (nieuw) - Open ontgraving

Bestaande situatie

- Bestaande aardgasleiding
- H2 leiding Emmen (al aangelegd)

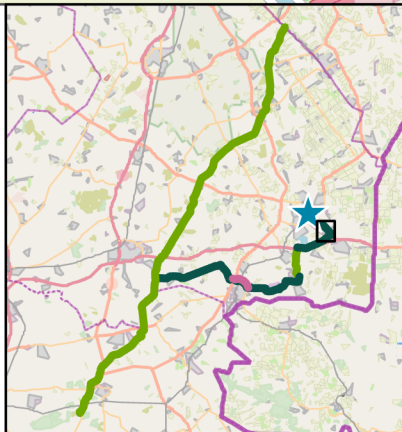

DEELGEBIED NIEUW-AMSTERDAM – GZI

WATERSTOFNETWERK DRENTHE OVERIJSEL


OPDRACHTGEVER: Hynetwork
PAGINANUMMER: 3 / 3



DATUM: 26-8-2024
SCHAAL (A4): 1:14.000

0 200 400 600 m




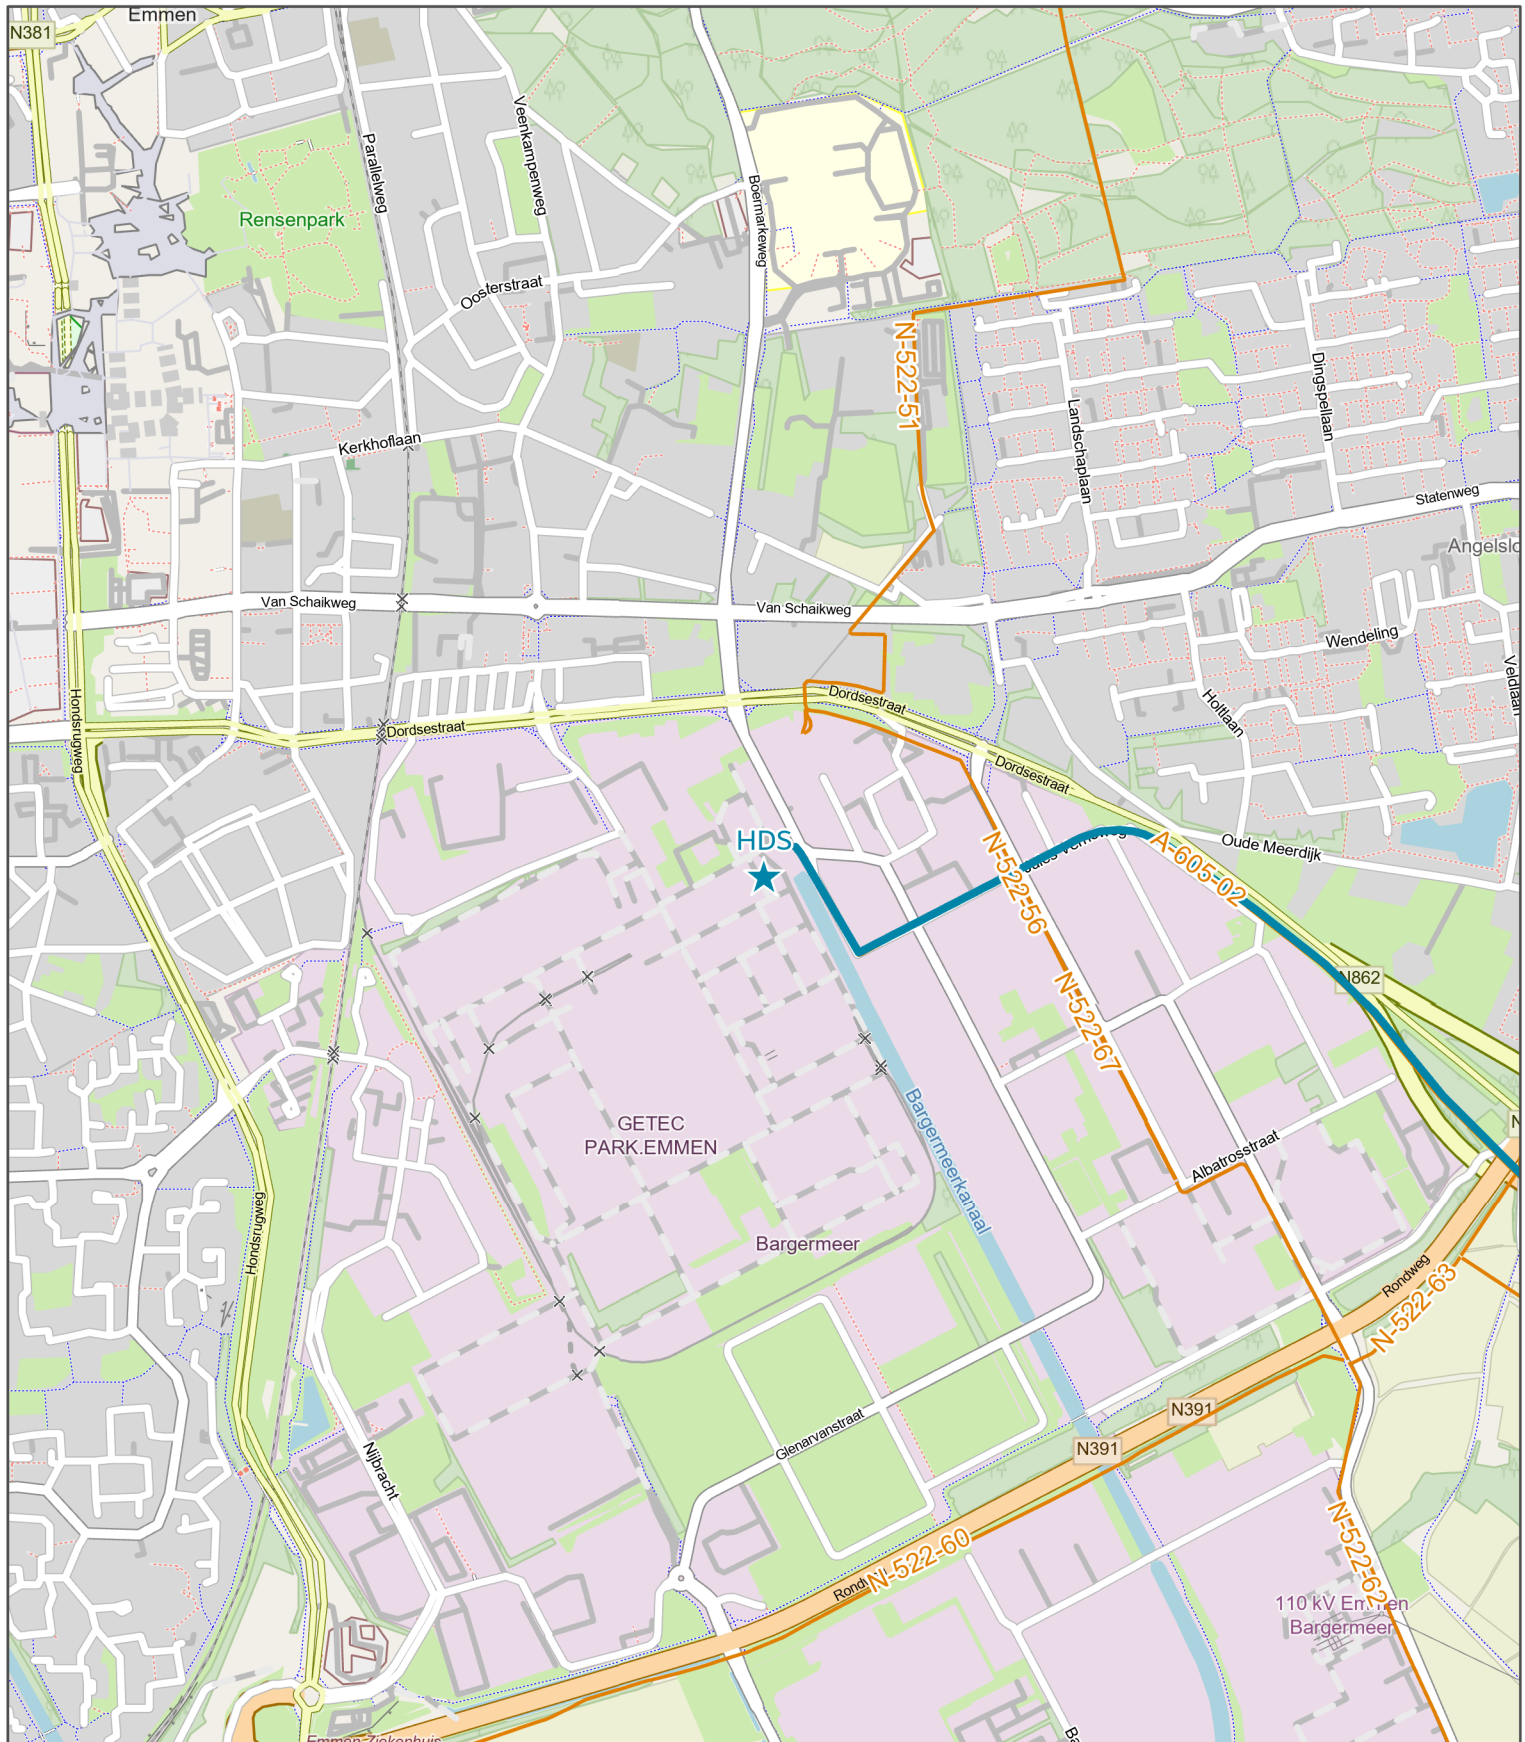

HDS

Bestaande situatie

- Bestaande aardgasleiding
- H2 leiding Emmen (al aangelegd)

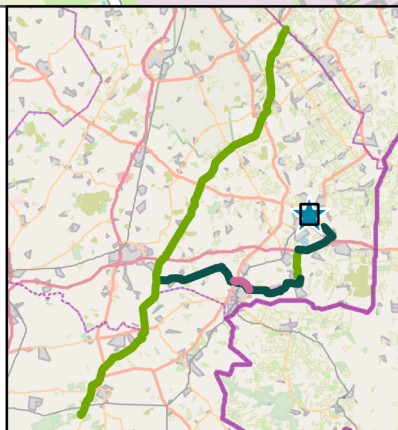

DEELGEBIED HDS

WATERSTOFNETWERK DRENTE OVERIJSEL

OPDRACHTGEVER: Hynetwork
PAGINANUMMER: 1 / 1



DATUM: 26-8-2024
SCHAAL (A4): 1:14.000

0 200 400 600 m

