



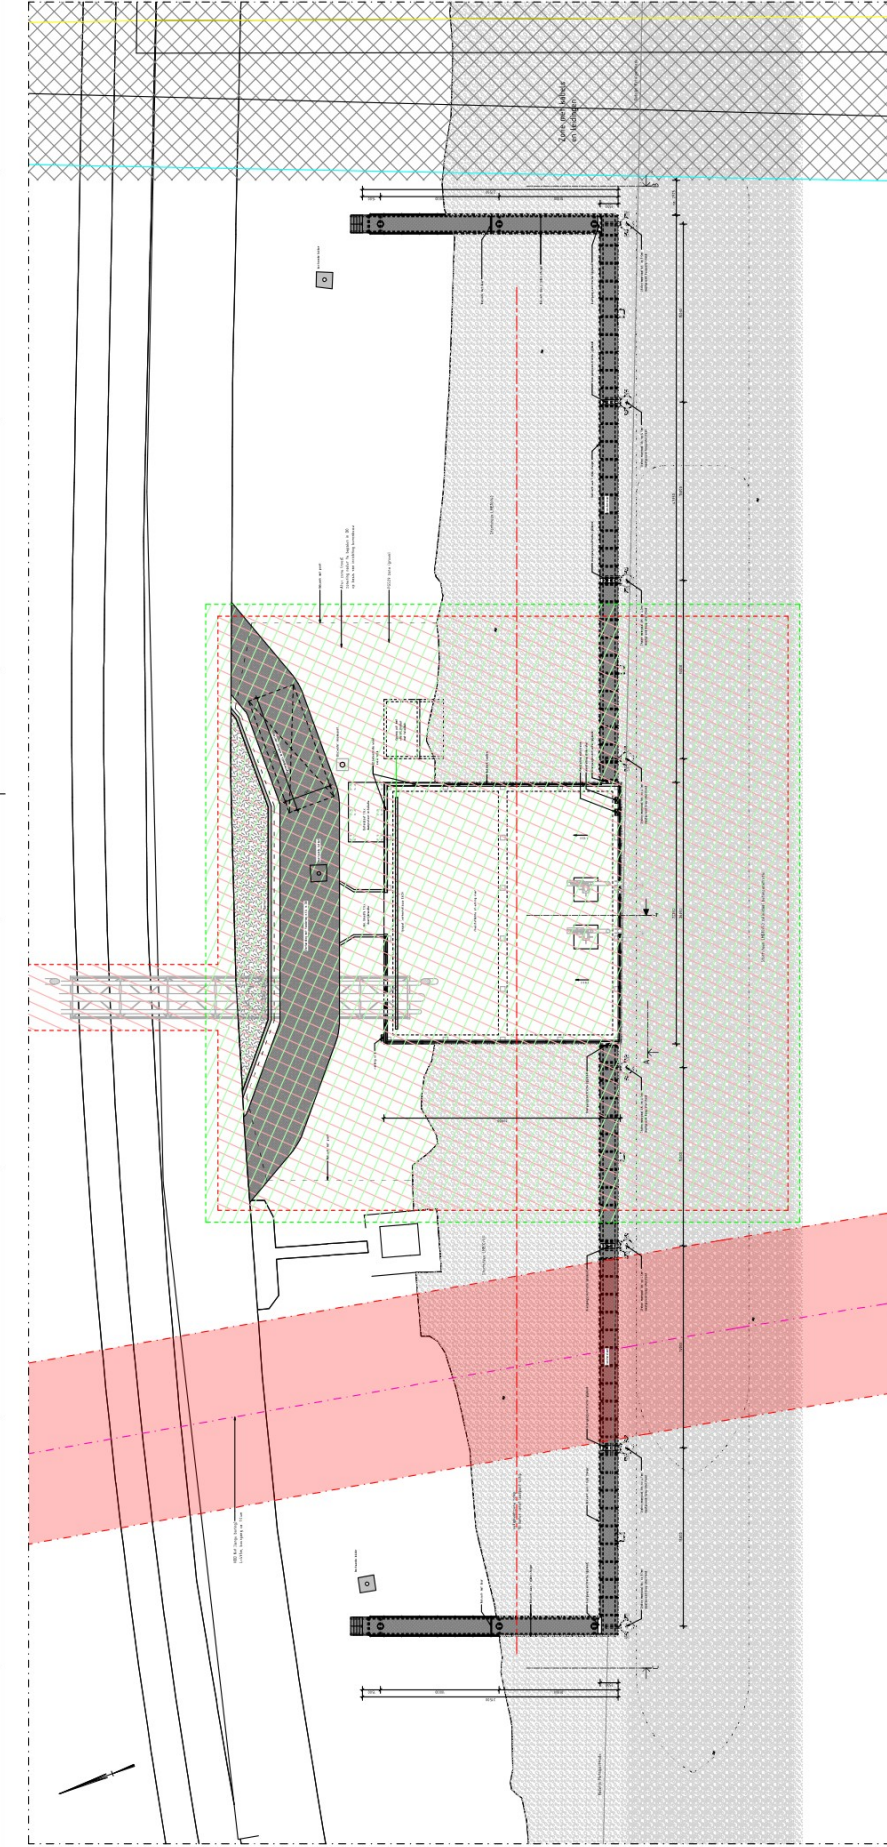

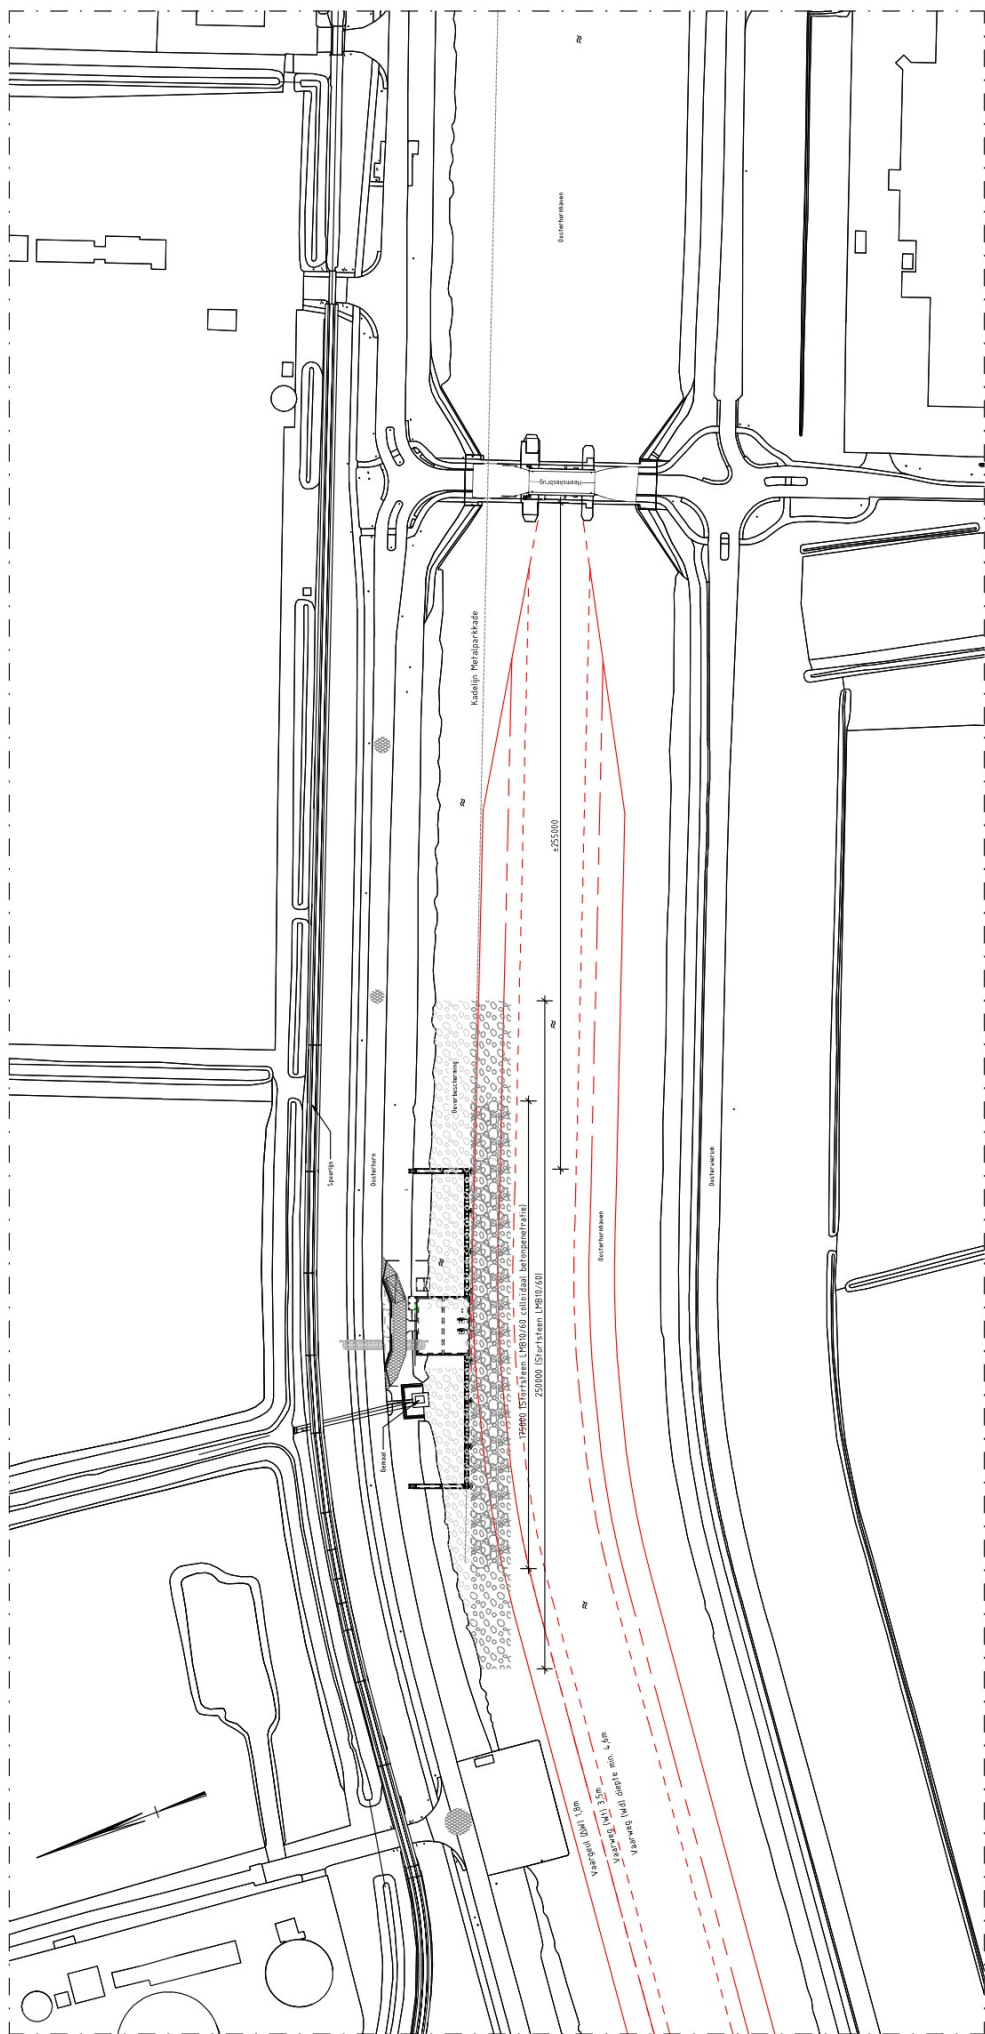

Situatie
Schaal: 1:1000

Vertrouwelijk

Projectgegevens		Schaal: 1:1000	
Groningen Seaports N.V.		Projectnaam: A1	
Projectlocatie: Ontwerp laad-fossorleidingen Oosterhornhaven		Bladinhoud: 1 in 3	
Tekeningsomschrijving: Voorontwerp		Willems: 2.0	
Staattekening		www.anteagroup.nl	
P000056-3-0201		anteagroup	