
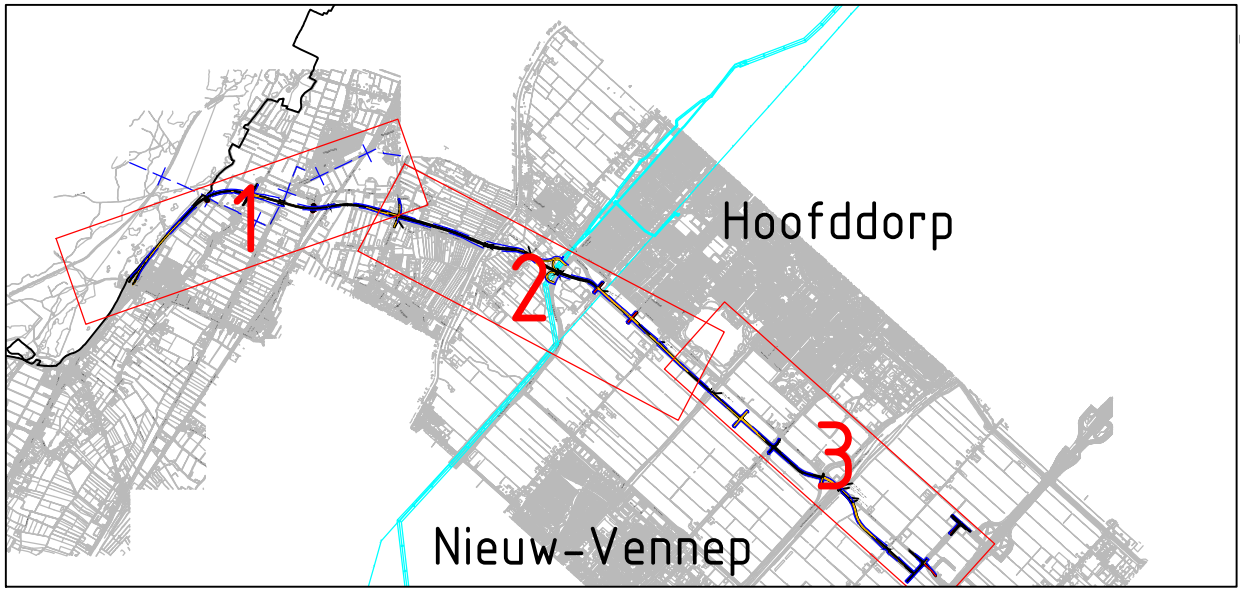
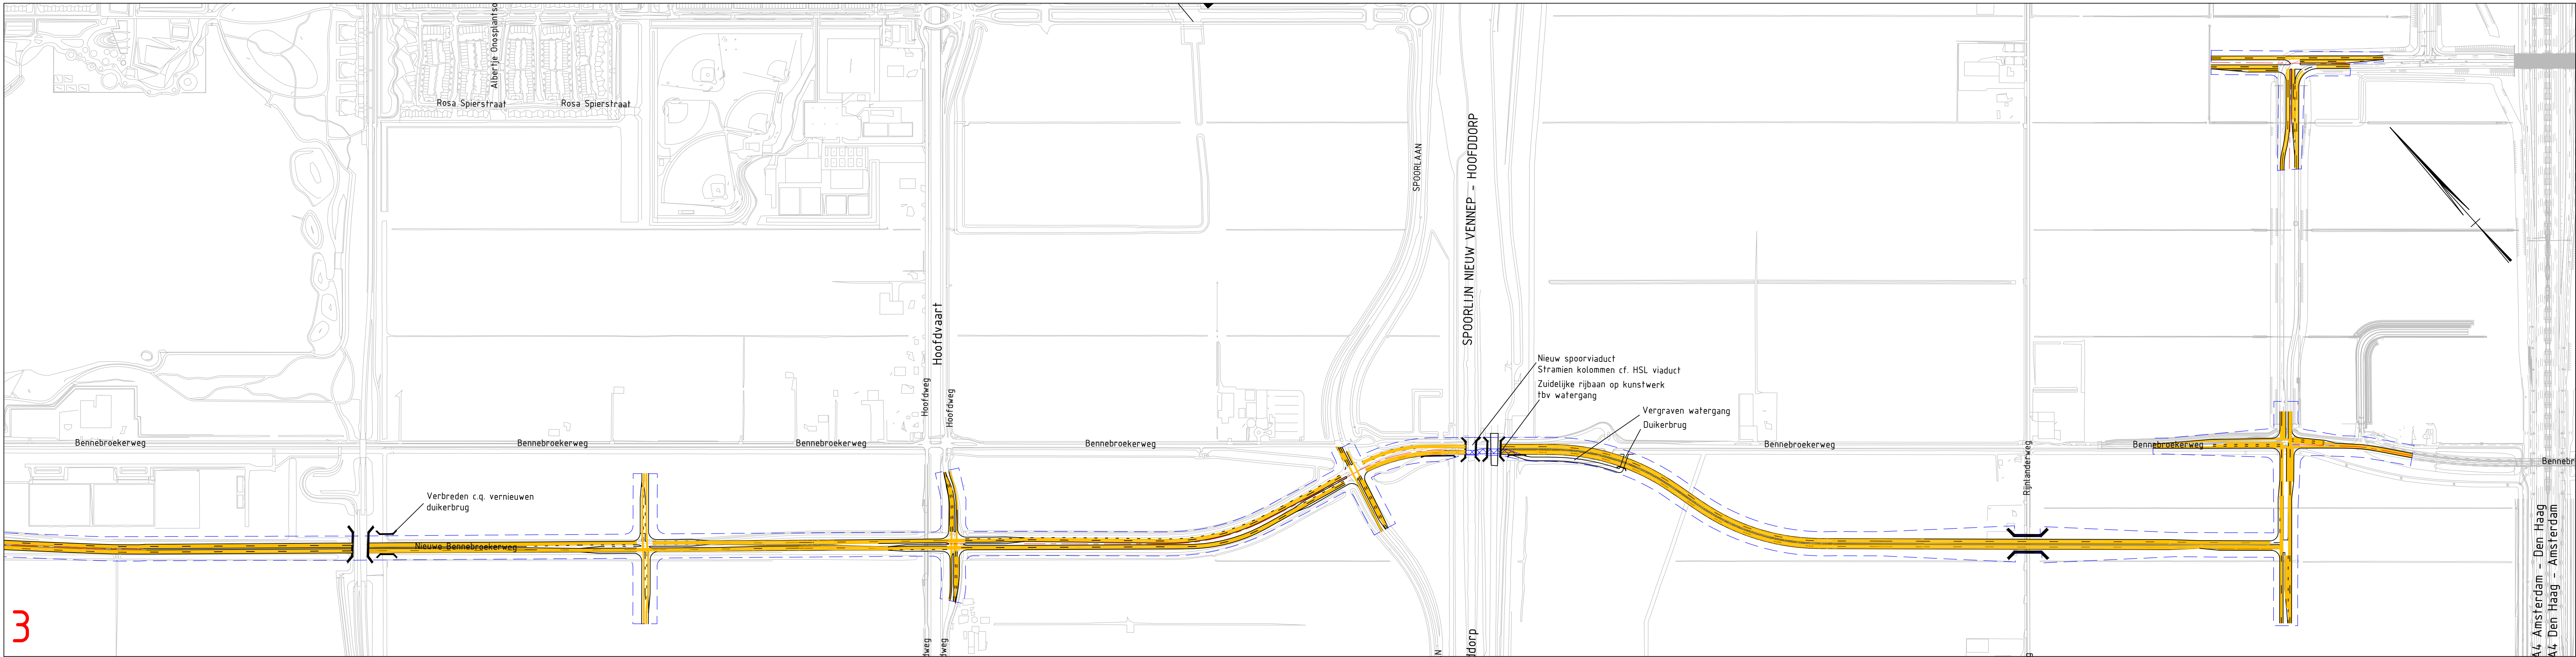
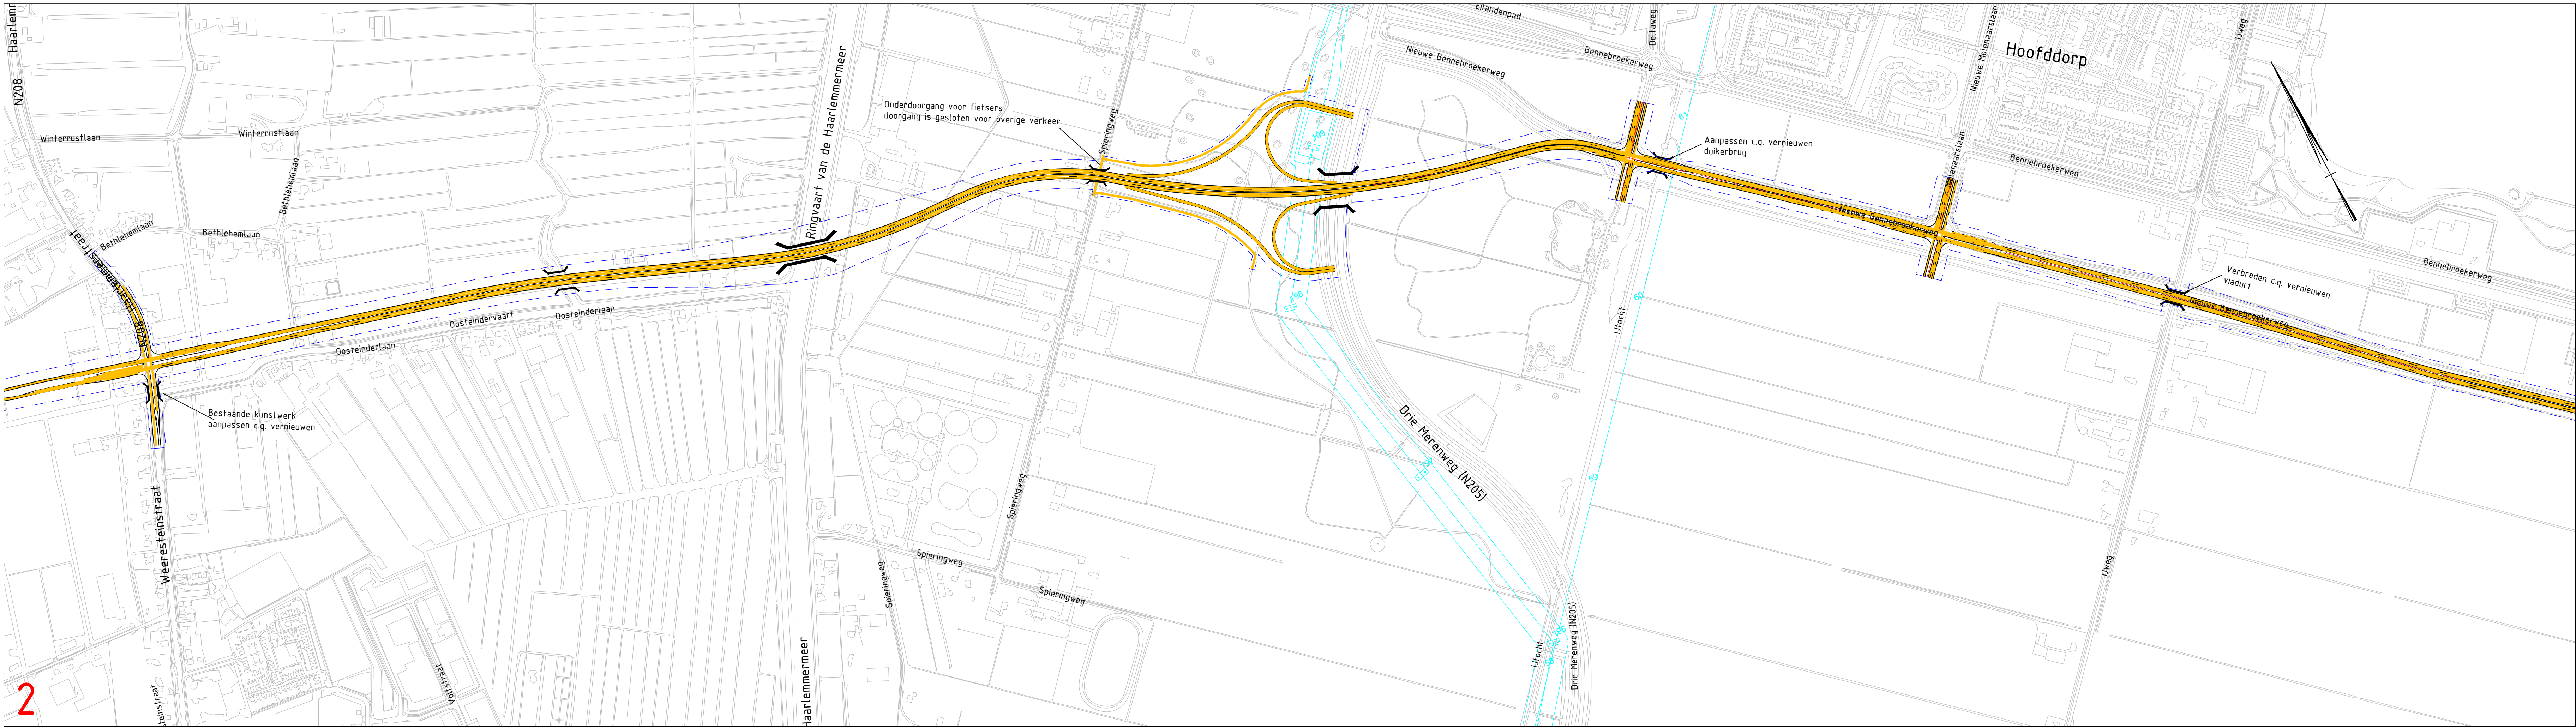


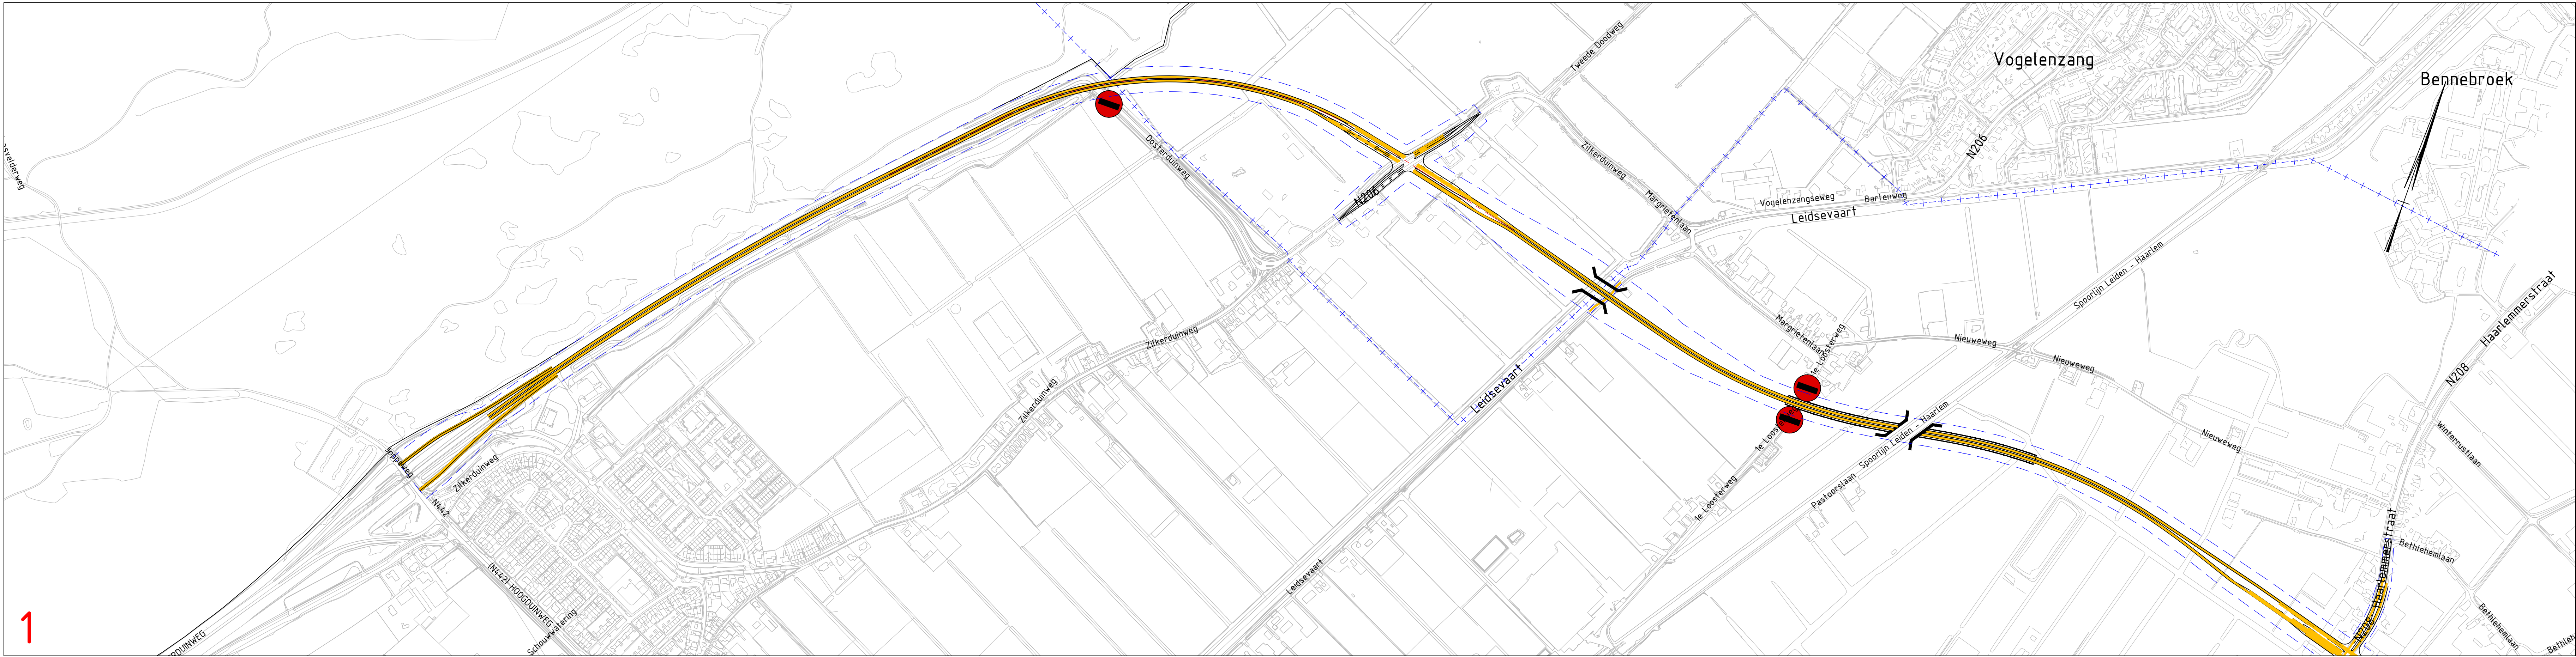

Overzicht situatie 1:100.000

Verklaring

- nieuwe situatie 2x1
- nieuwe situatie 2x2
- kunswerk
- geen aansluiting
- ruimtebeslag indicatief
- autonome situatie
- bestaande situatie
- provinciegrens

Dit is een afdruk van een (plan in) ontwerp, dat nog aan wijzigingen onderhevig kan zijn. Aan hergeven op deze afdruk is weergegeven, kunnen op geen enkele wijze rechten worden ontleend.

Voor Overzicht zie blad		Behorend bij:		Final		versienr. versiedatum	
Duinpolderweg		Alternatief Midden		Schetsontwerp		1:5.000	
getekend		G. Broekstra		d.d. 30-05-2017		in 1	
gecontroleerd		G. Broekstra		d.d. 30-05-2017		bladen, blad nr. 1	
Provincie Noord-Holland		Directie Rijkswaterstaat		d.d. 30-05-2017		A0	
Rijkswaterstaat		Dienst Rijkswaterstaat		d.d. 30-05-2017		BC5809-DR009-F1.0	