

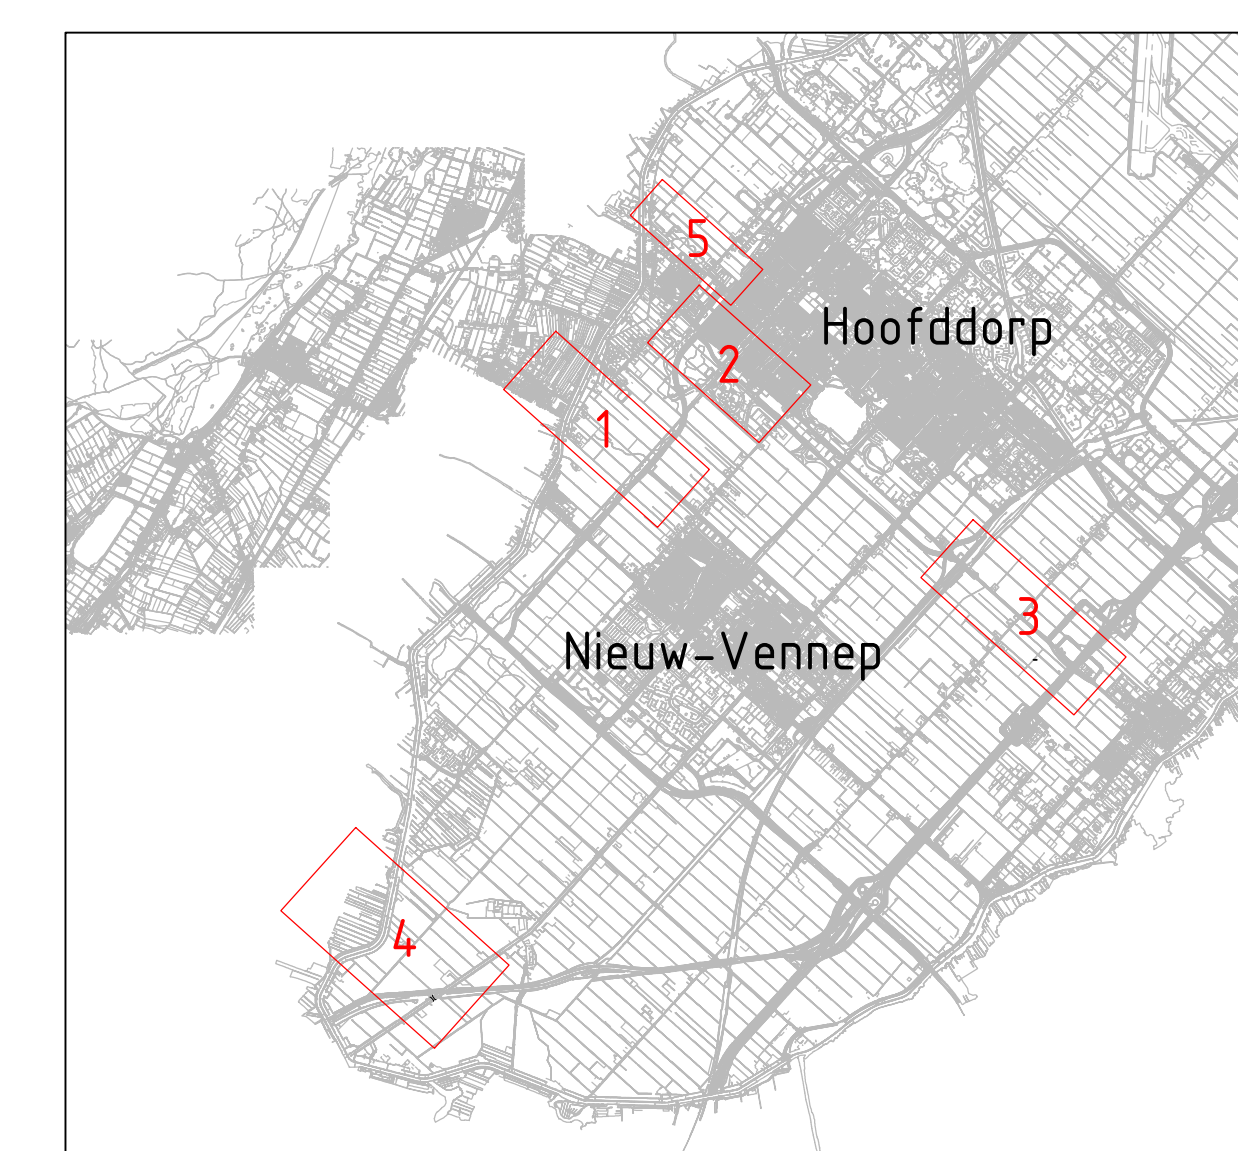
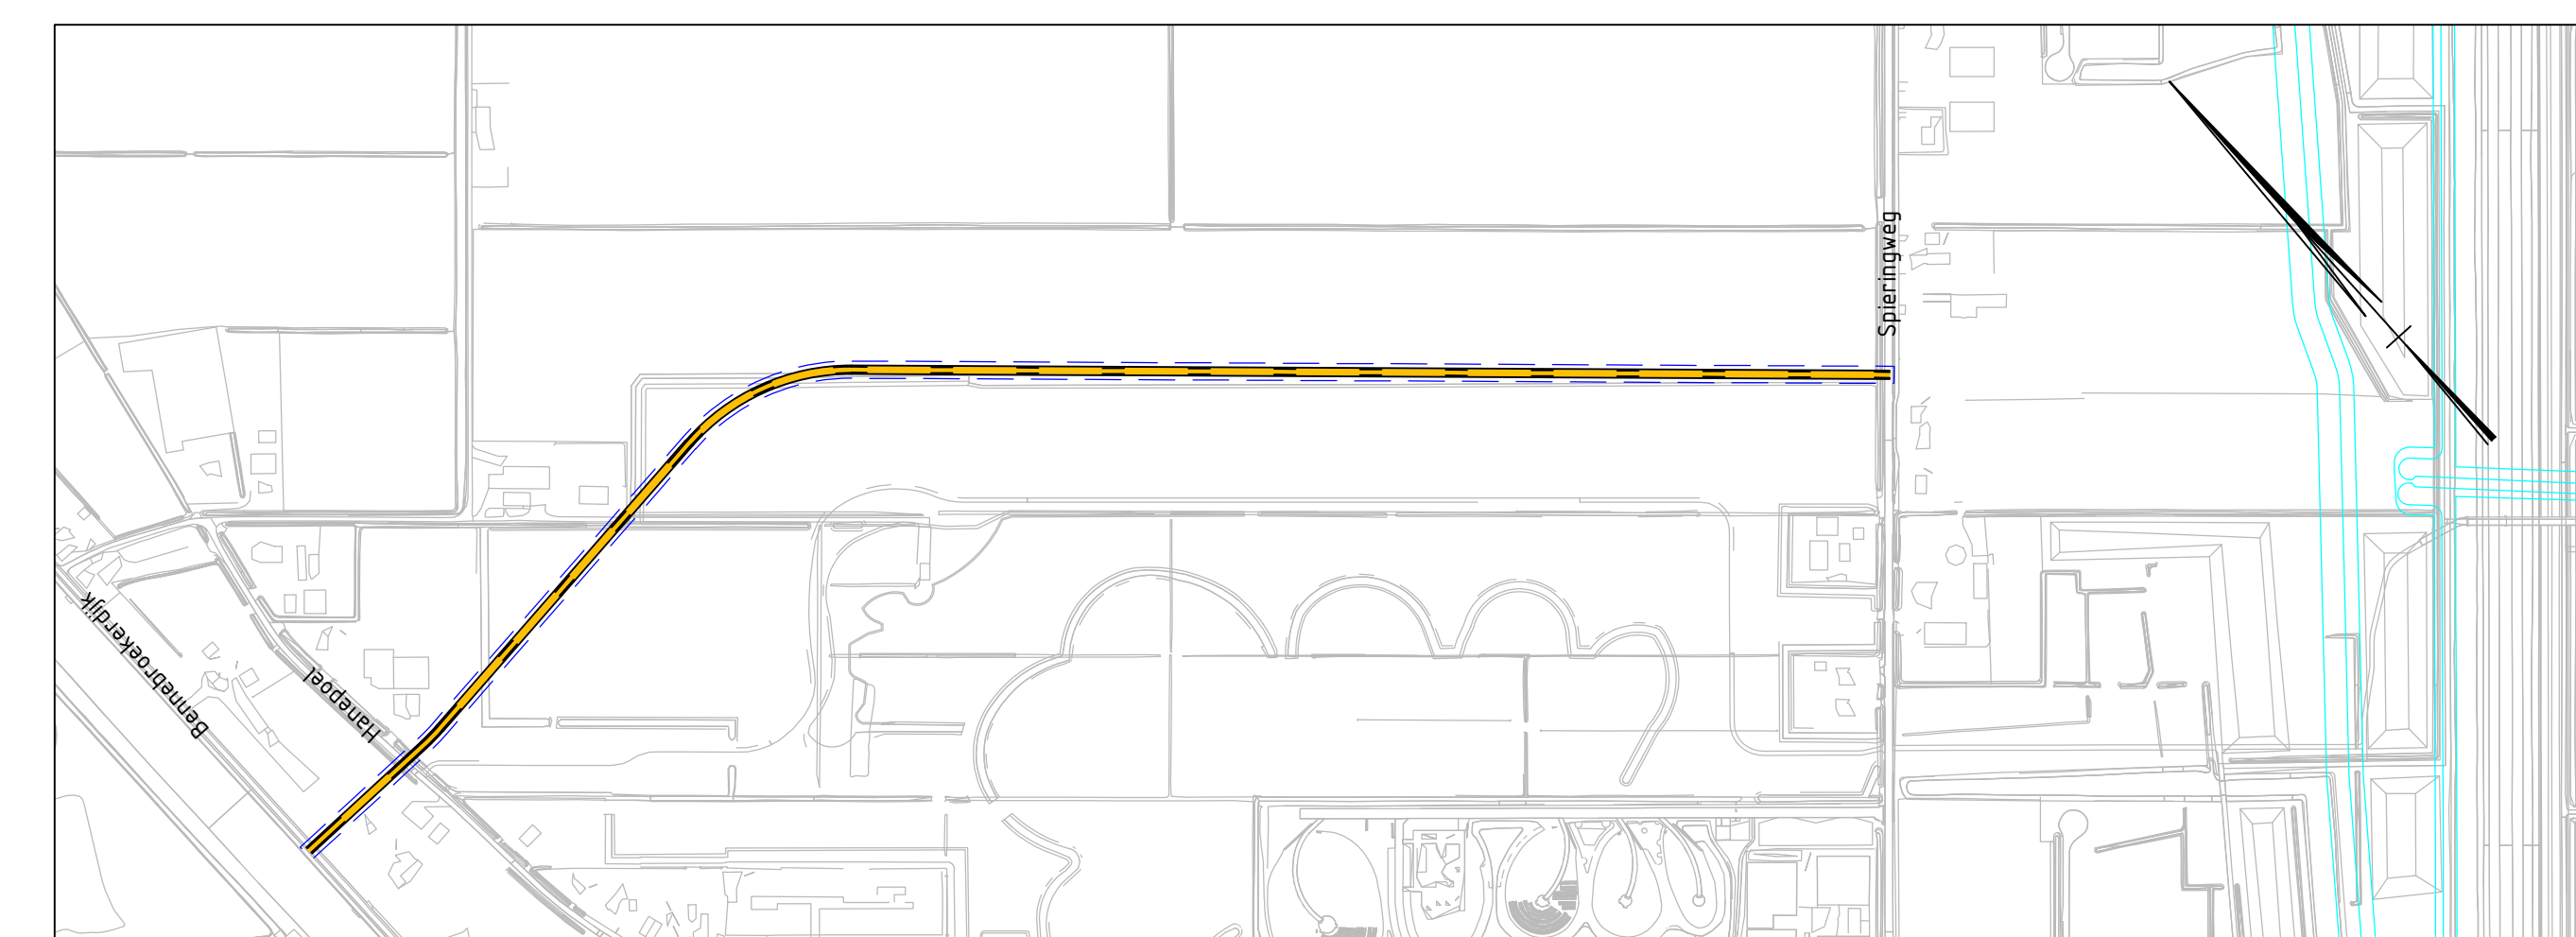
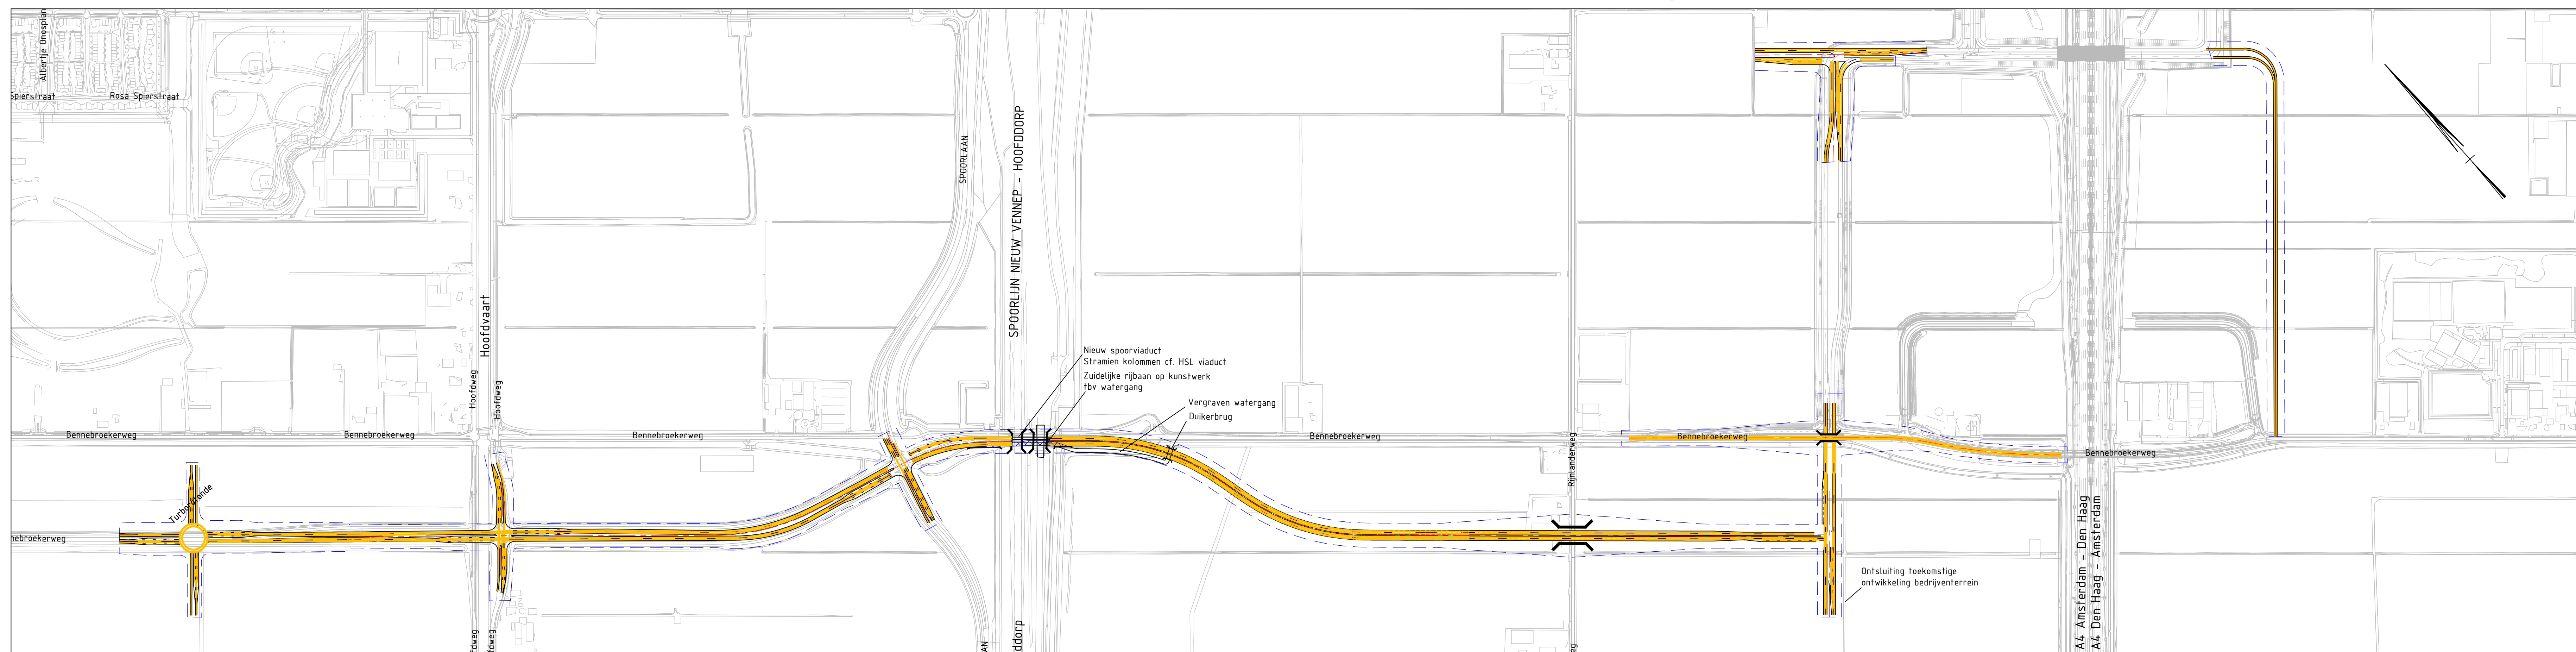


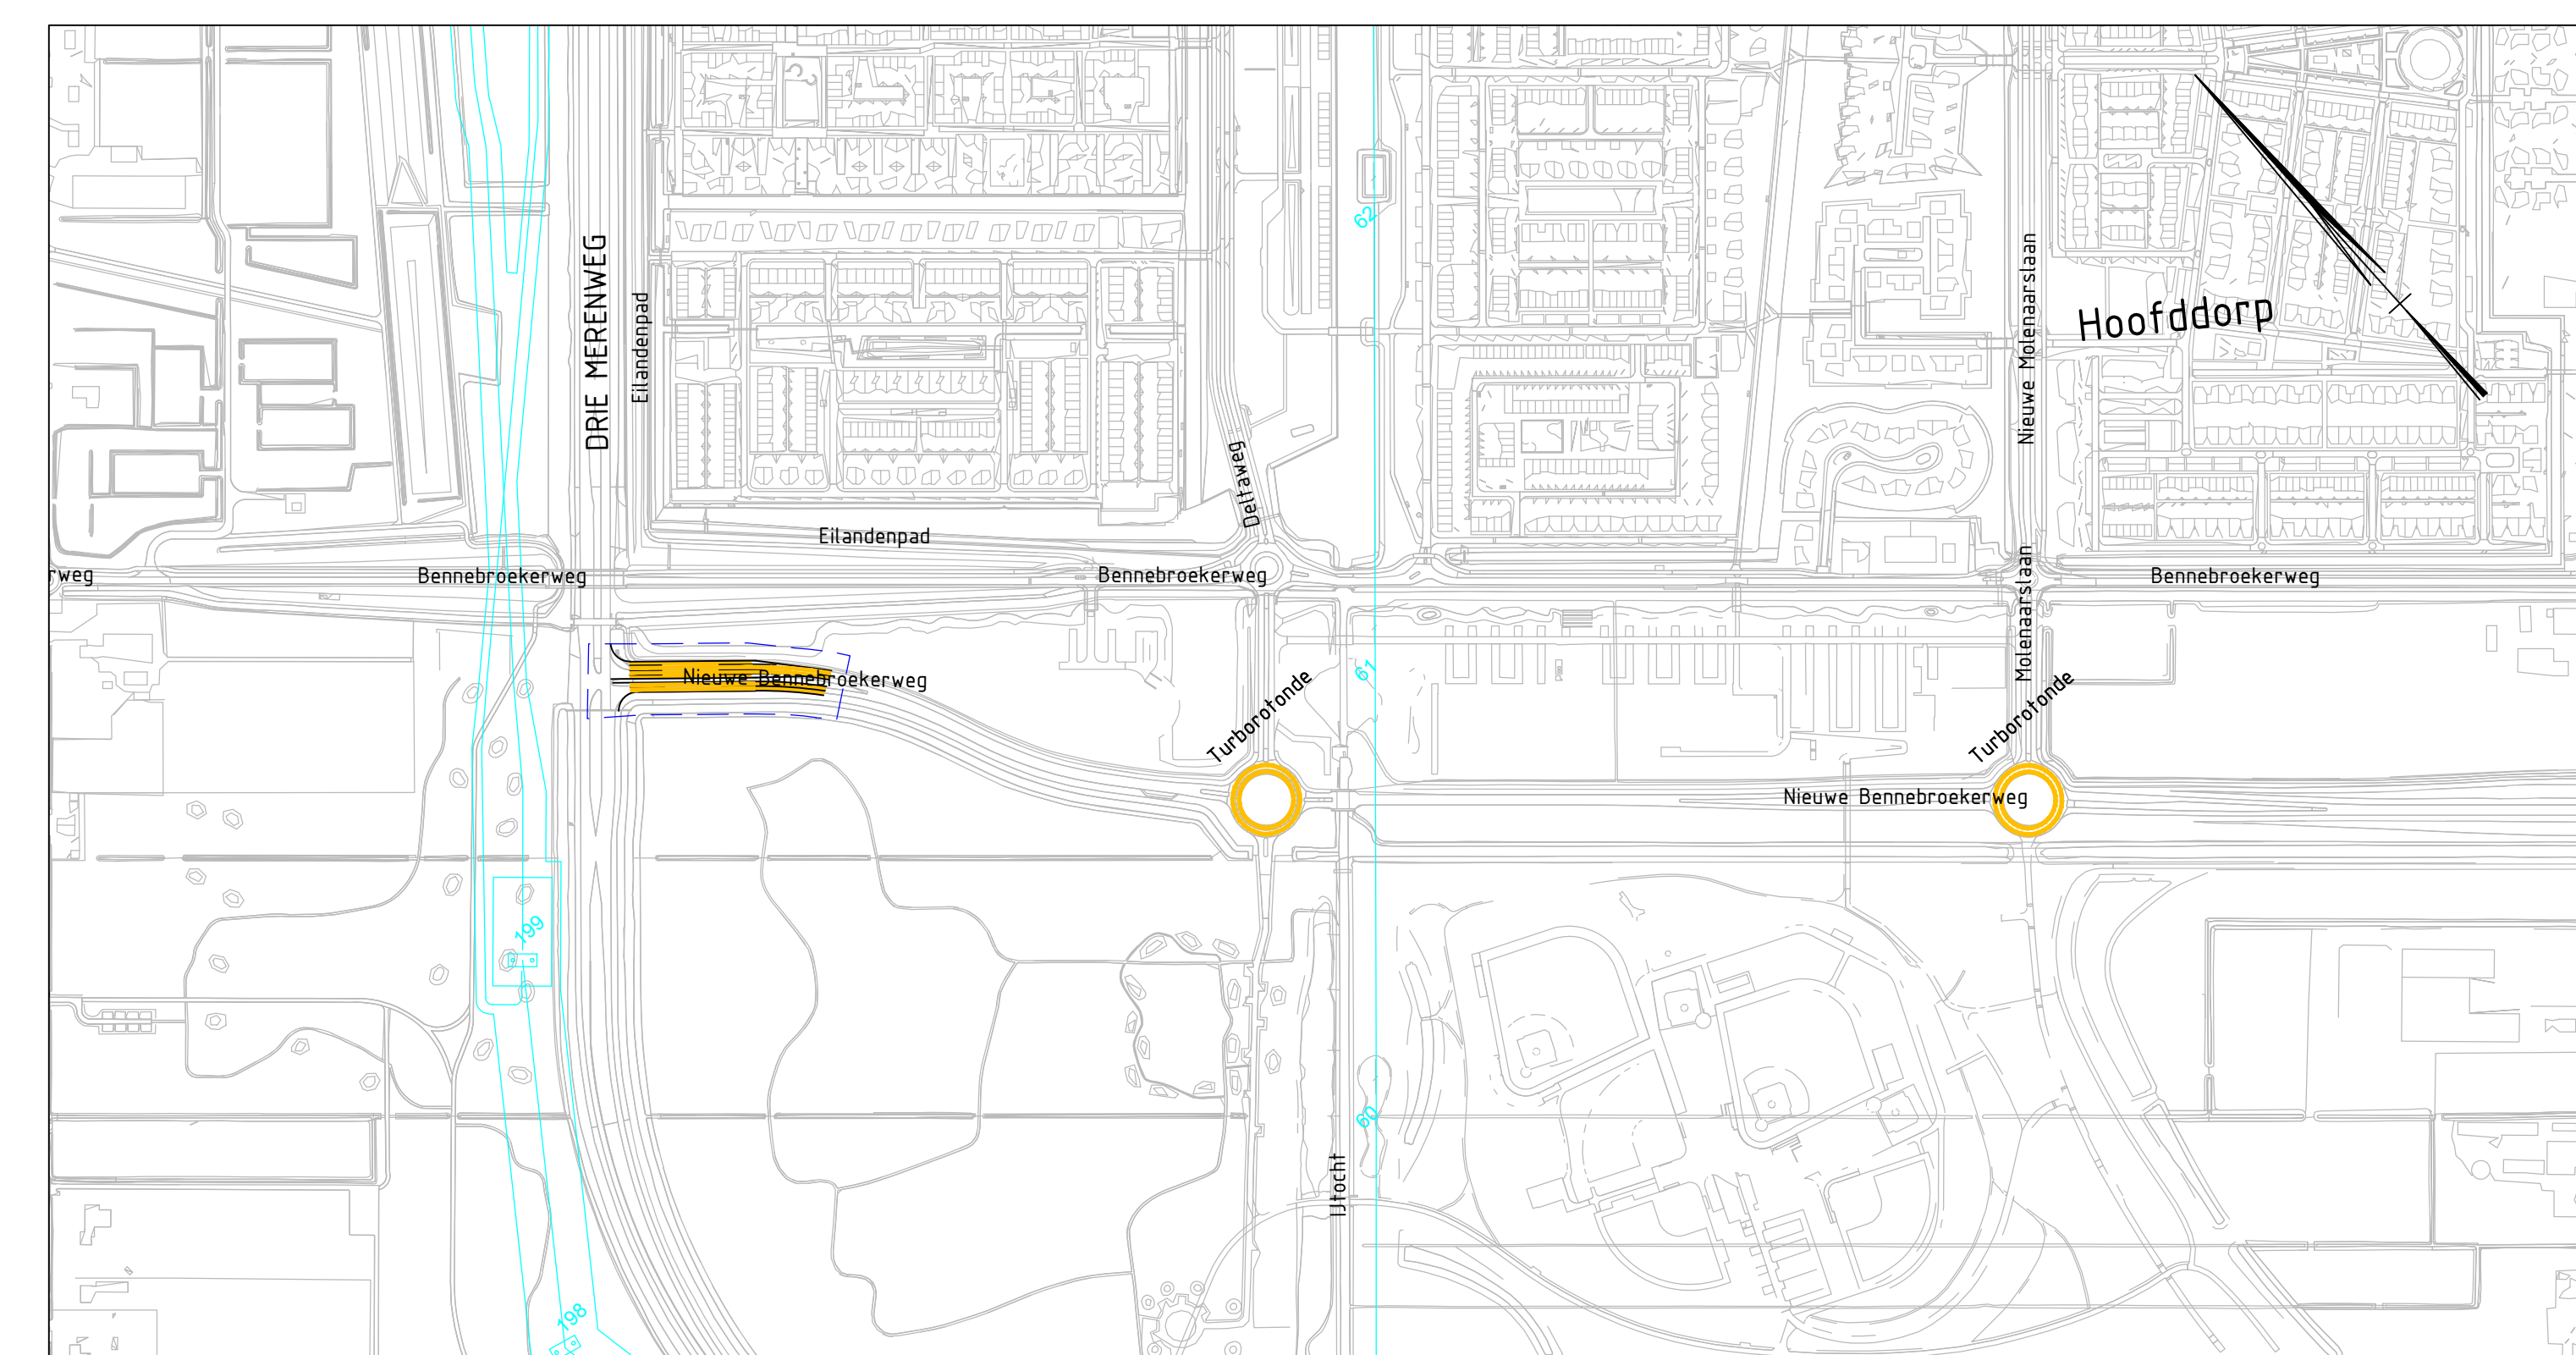

Verklaring

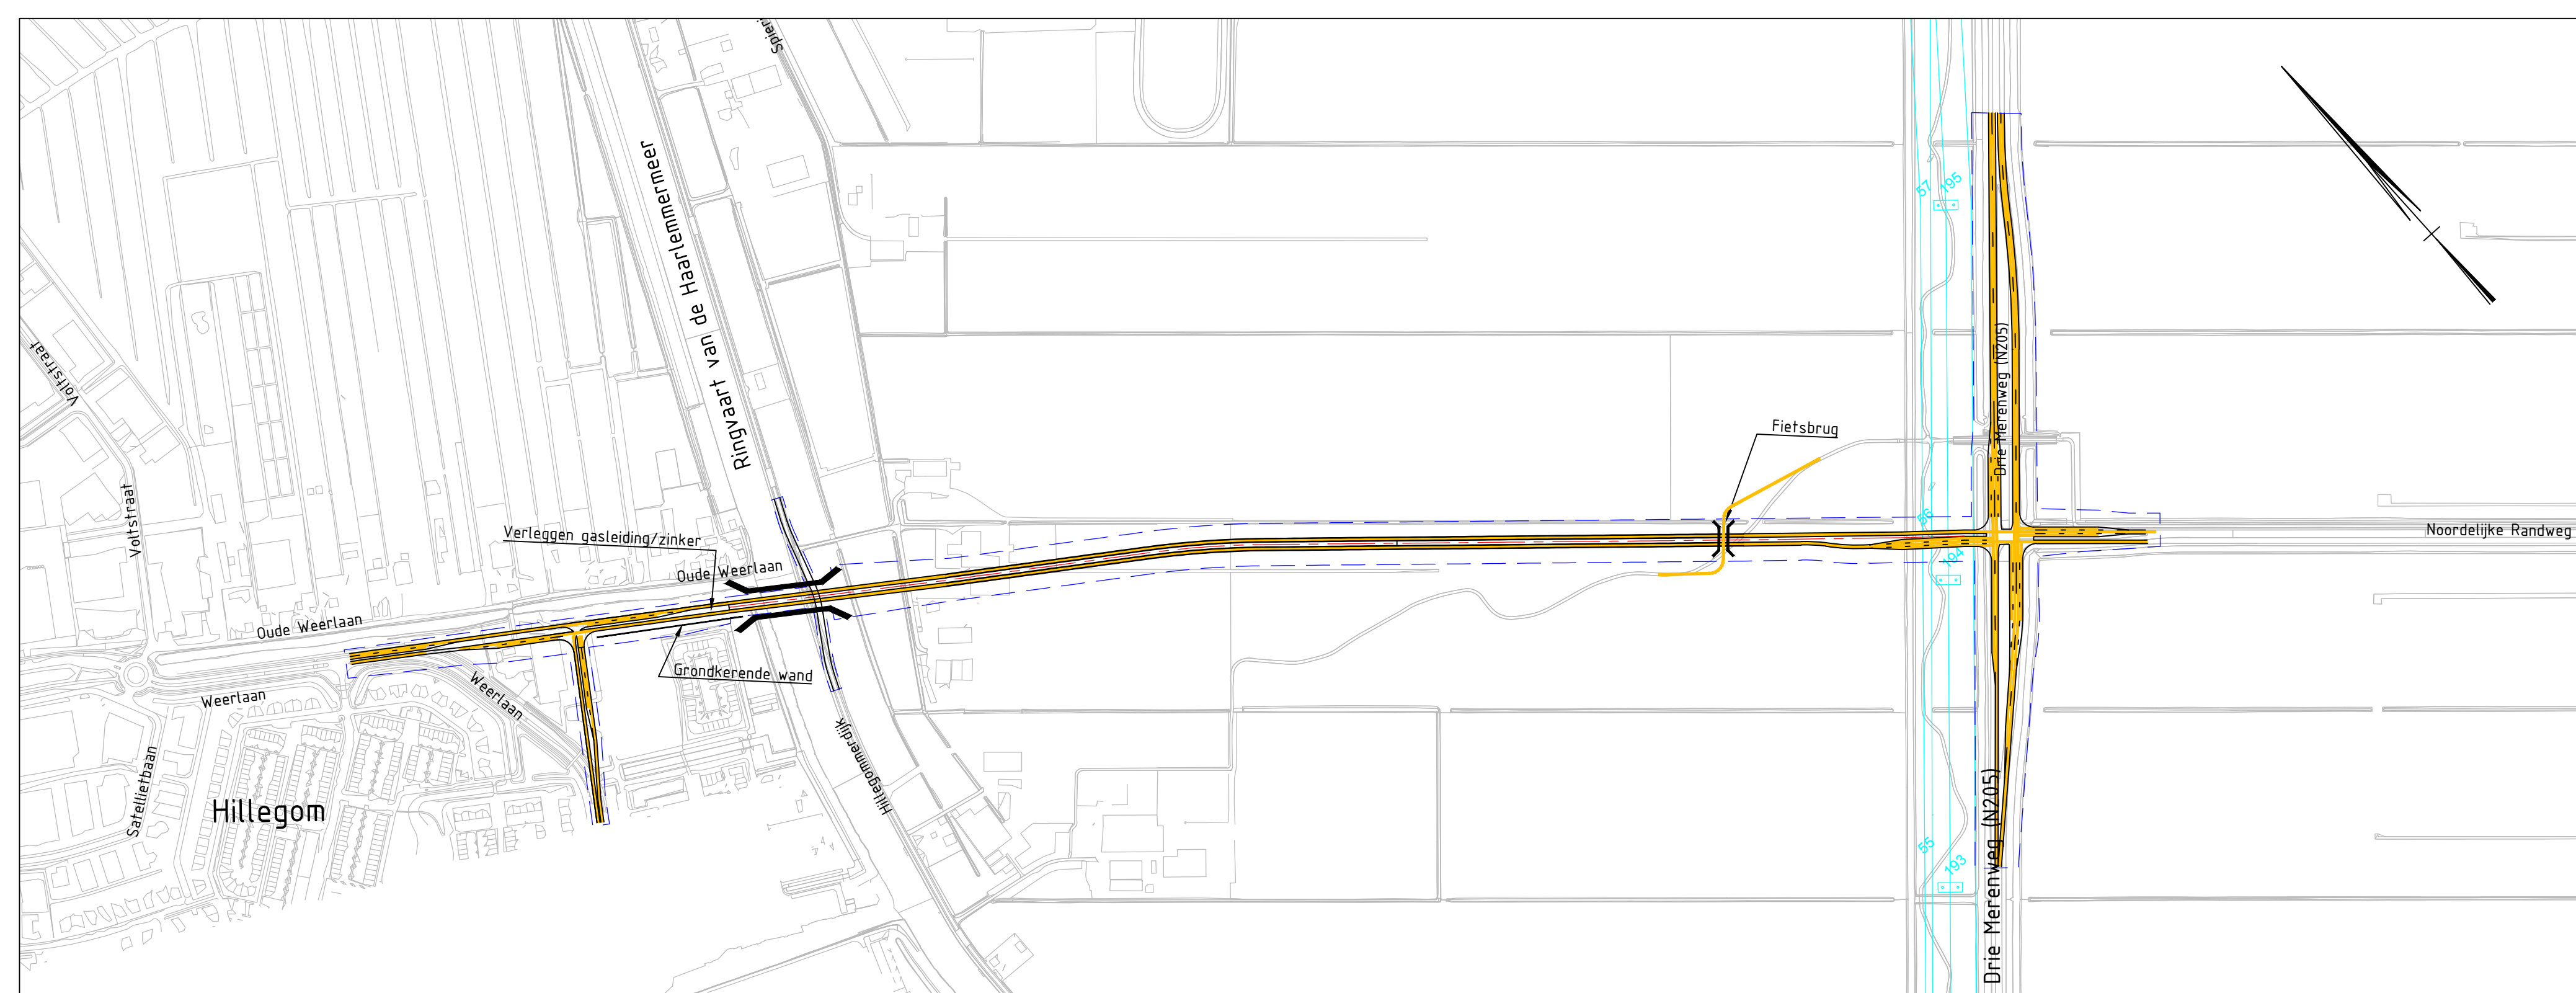

Dit is een afdruk van een (plan in) ontwerp, dat nog aan wijzigingen onderhevig kan zijn. Aan hefgeen op deze afdruk is weergegeven, kunnen op geen enkele wijze rechten worden ontleend.

Voor Overzicht zie blad: Behorend bij:	Final	versienr.: 1.0 versiedatum:																	
Duinpolderweg Alternatief NOG Beter 2.0																			
Schetsontwerp	<table><tr><td>getekend</td><td>C. File</td><td>da 30.05-2017</td></tr><tr><td>gecontroleerd</td><td>G. Broeksma</td><td>da 30.05-2017</td></tr><tr><td>gezien</td><td>G. Broeksma</td><td>da 30.05-2017</td></tr></table>	getekend	C. File	da 30.05-2017	gecontroleerd	G. Broeksma	da 30.05-2017	gezien	G. Broeksma	da 30.05-2017	<table><tr><td>school</td><td>1.5.000</td></tr><tr><td>in</td><td>1</td></tr><tr><td>bladen, blad nr.</td><td>1</td></tr><tr><td>A0-L6</td><td></td></tr></table>	school	1.5.000	in	1	bladen, blad nr.	1	A0-L6	
getekend	C. File	da 30.05-2017																	
gecontroleerd	G. Broeksma	da 30.05-2017																	
gezien	G. Broeksma	da 30.05-2017																	
school	1.5.000																		
in	1																		
bladen, blad nr.	1																		
A0-L6																			
Provincie Noord-Holland Dienst Ruimte en Ontwikkeling, sector D Postbus 3027 2001 BA Haarlem	BC5809-DR001-F1.0																		