

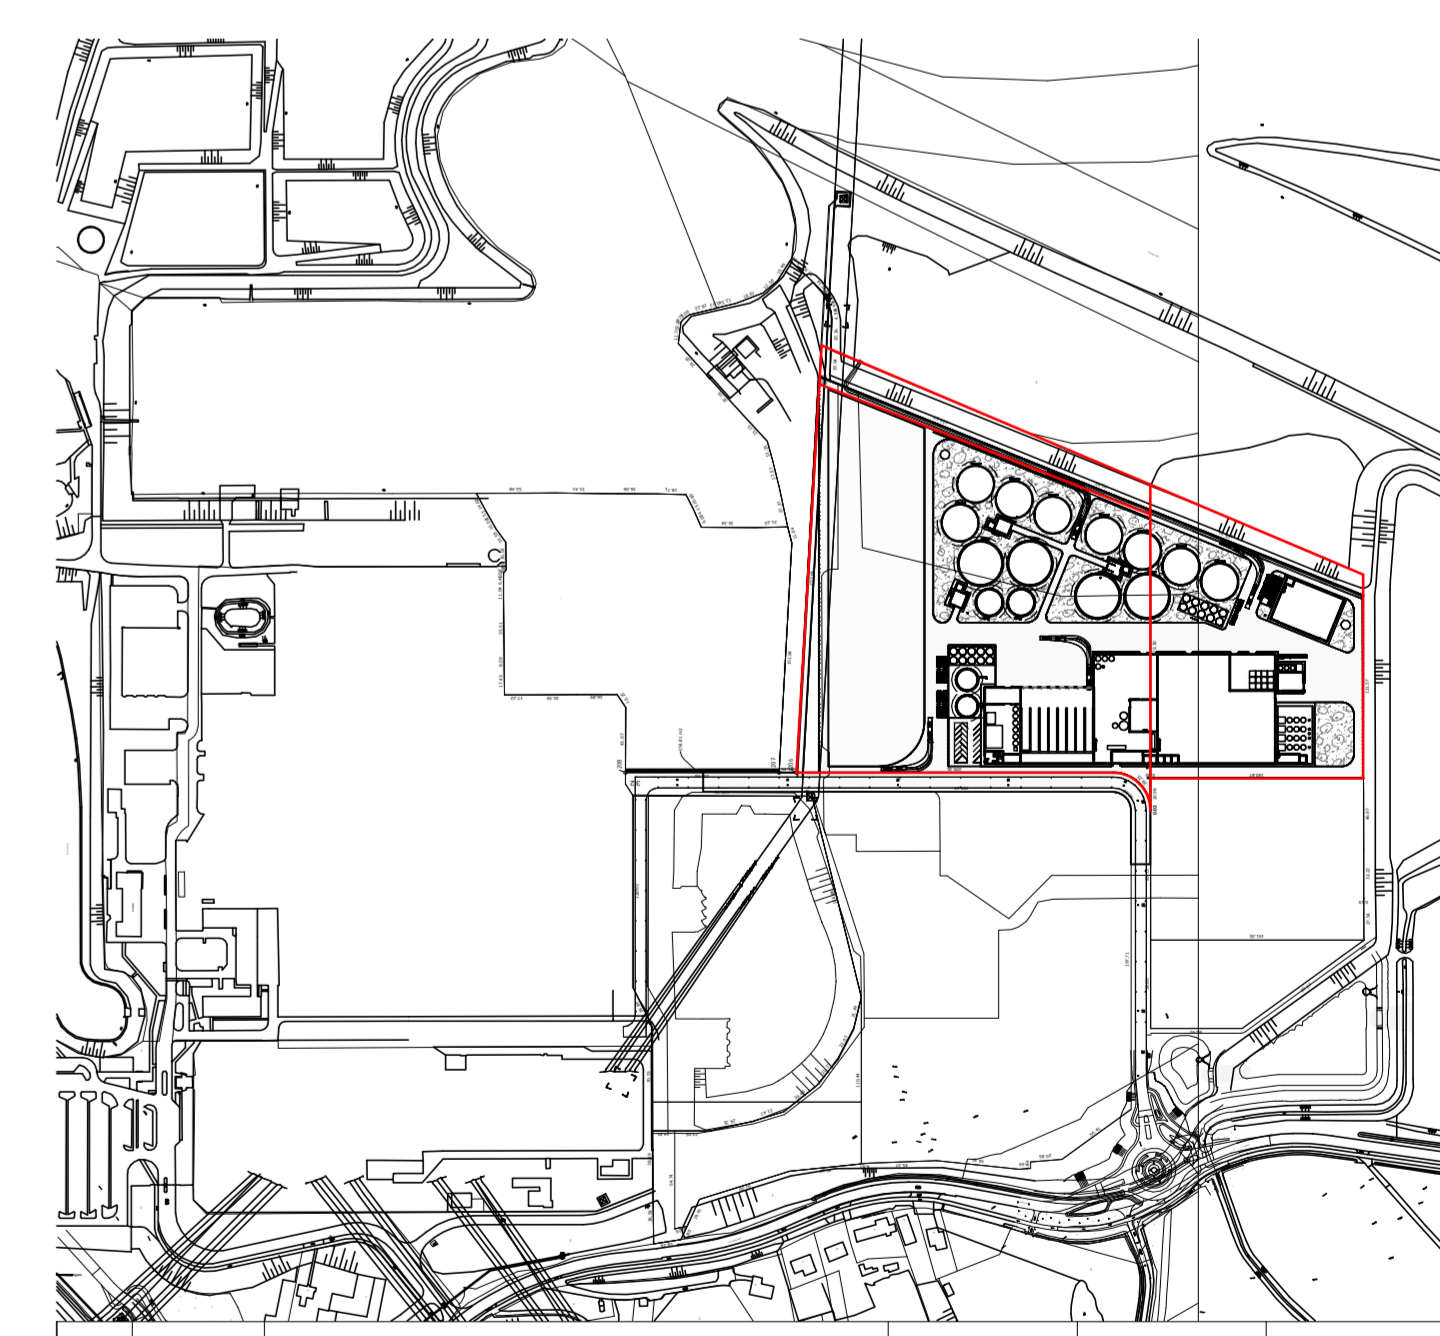


## B2 INRICHTINGSTEKENING

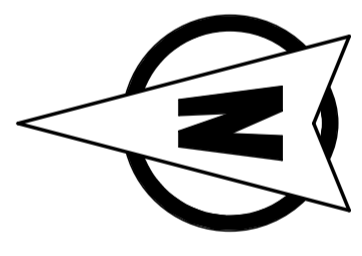

OPDRACHTGEVER	VTTI Fascineto Boulevard 208 3065 WB Rotterdam	PROJECT	Zevenellen Haelen	ONDERDEEL	Terrein
OMSCHRIJVING	OMGEVINGSVERGUNNING	DATUM	03-05-2024	GECONTROLEERD DATUM	
GETEKEND	EBL	GEZEN	MVE	PROJECTNR.	INDU230134
STATUS	DEFINITIEF	SCHAAL	1:500	TEKENINGNR.	69.015
FORMAAT	A0	BLADNR.			

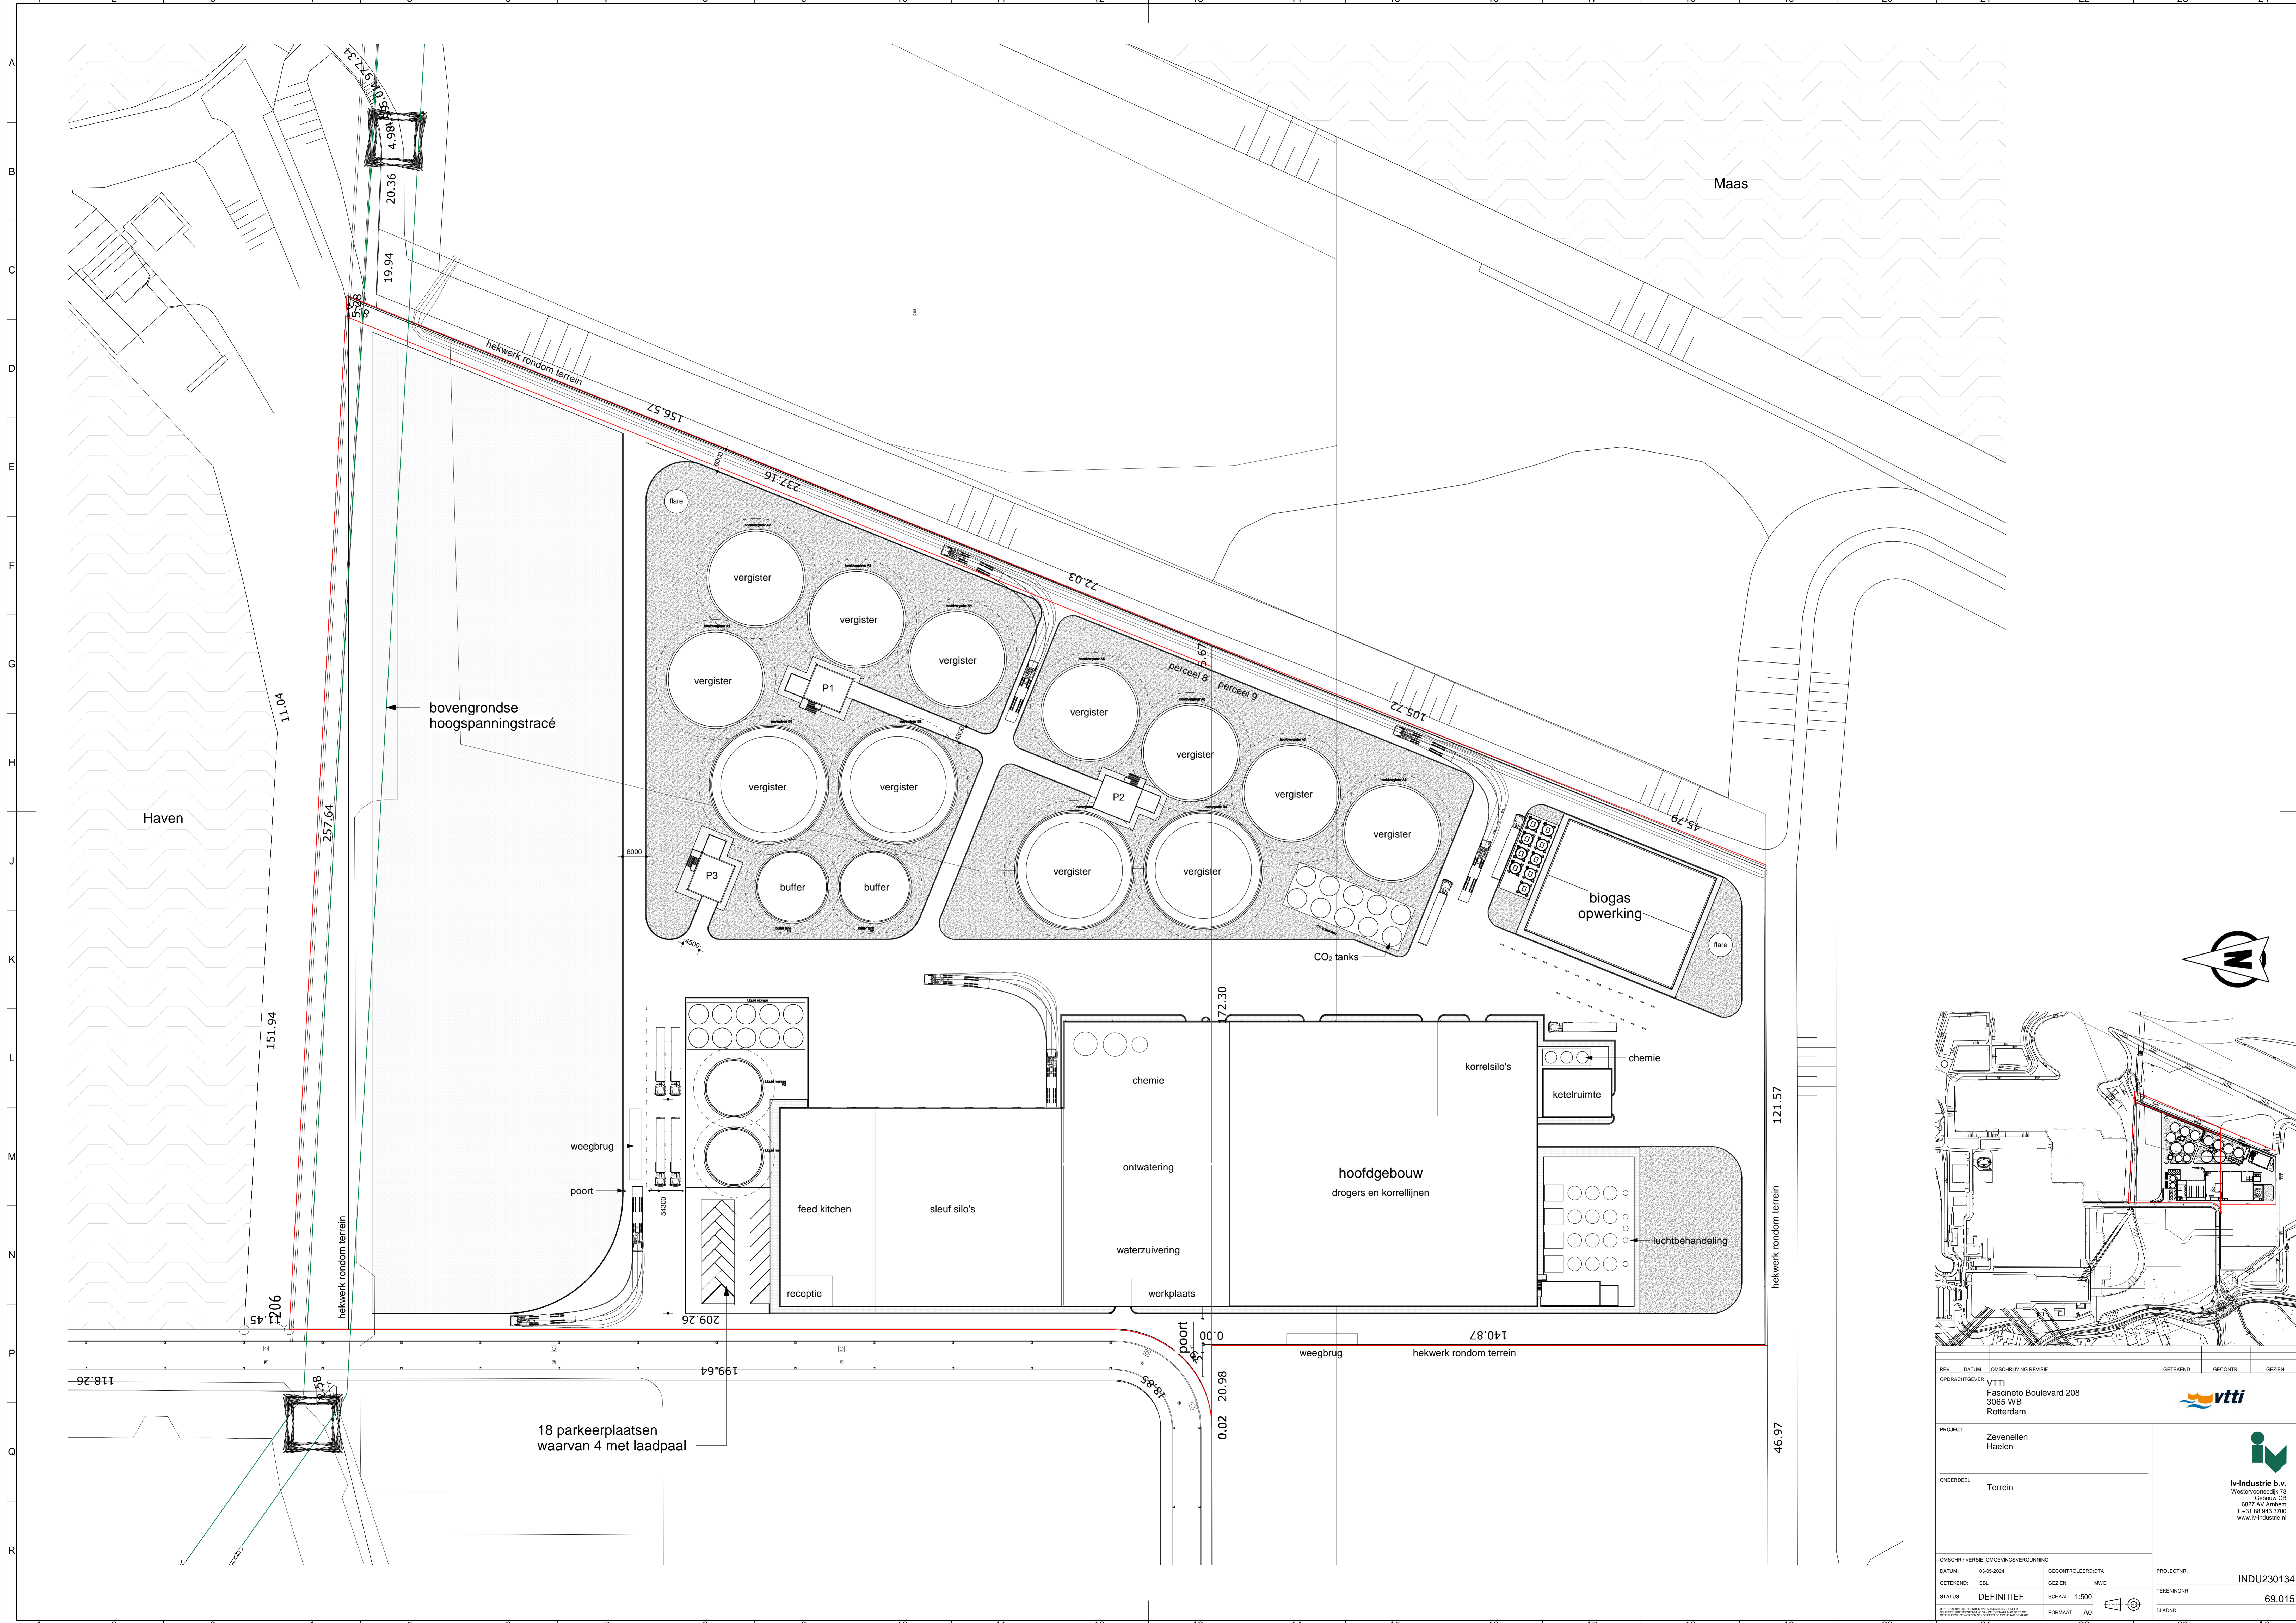