

Legenda toegepaste symbolen

- = Draagbaar blustoestel (bijvoorbeeld schuimblusser met minimaal 9 liter inhoud)
- = Deur zonder losse voorwerpen (zoals sleutels/tags e.d.) te openen
Bijvoorbeeld met knopclinder
- = Brandwerende scheiding 60 minuten WBDBO + WRD Ra conform NEN 6075
- = Subbrandcompartimentscheiding 20 minuten WBDBO en weerstand tegen rookdoorgang Ra conform NEN 6075
- = 60 minuten brandwerende deurkozijn, zelfsluitend uitgevoerd en WRD Ra conform NEN 6075
- = 20 minuten brandwerende deurkozijn, zelfsluitend uitgevoerd en WRD Ra conform NEN 6075
- = Deur afdeling aan zijde centrale gang voorzien van ruim grote sticker met tekst:
Let op: brandruim, deur altijd sluiten! In rode letters met rode rand

Coördinaten


Nummer	omschrijving	X coördinaat	Y coördinaat
1	Stal 1	215.430	485.451
2	Stal 2	215.435	485.501
3	Stal 3	215.500	485.504
4	Stal 4a	215.477	485.737
5	Stal 4b	215.484	485.736
6	Stal 7a	215.478	485.736
7	Stal 7b	215.485	485.737
8	Stal 2	215.432	485.451
9	Stal 1	215.474	485.619

Gebouwen



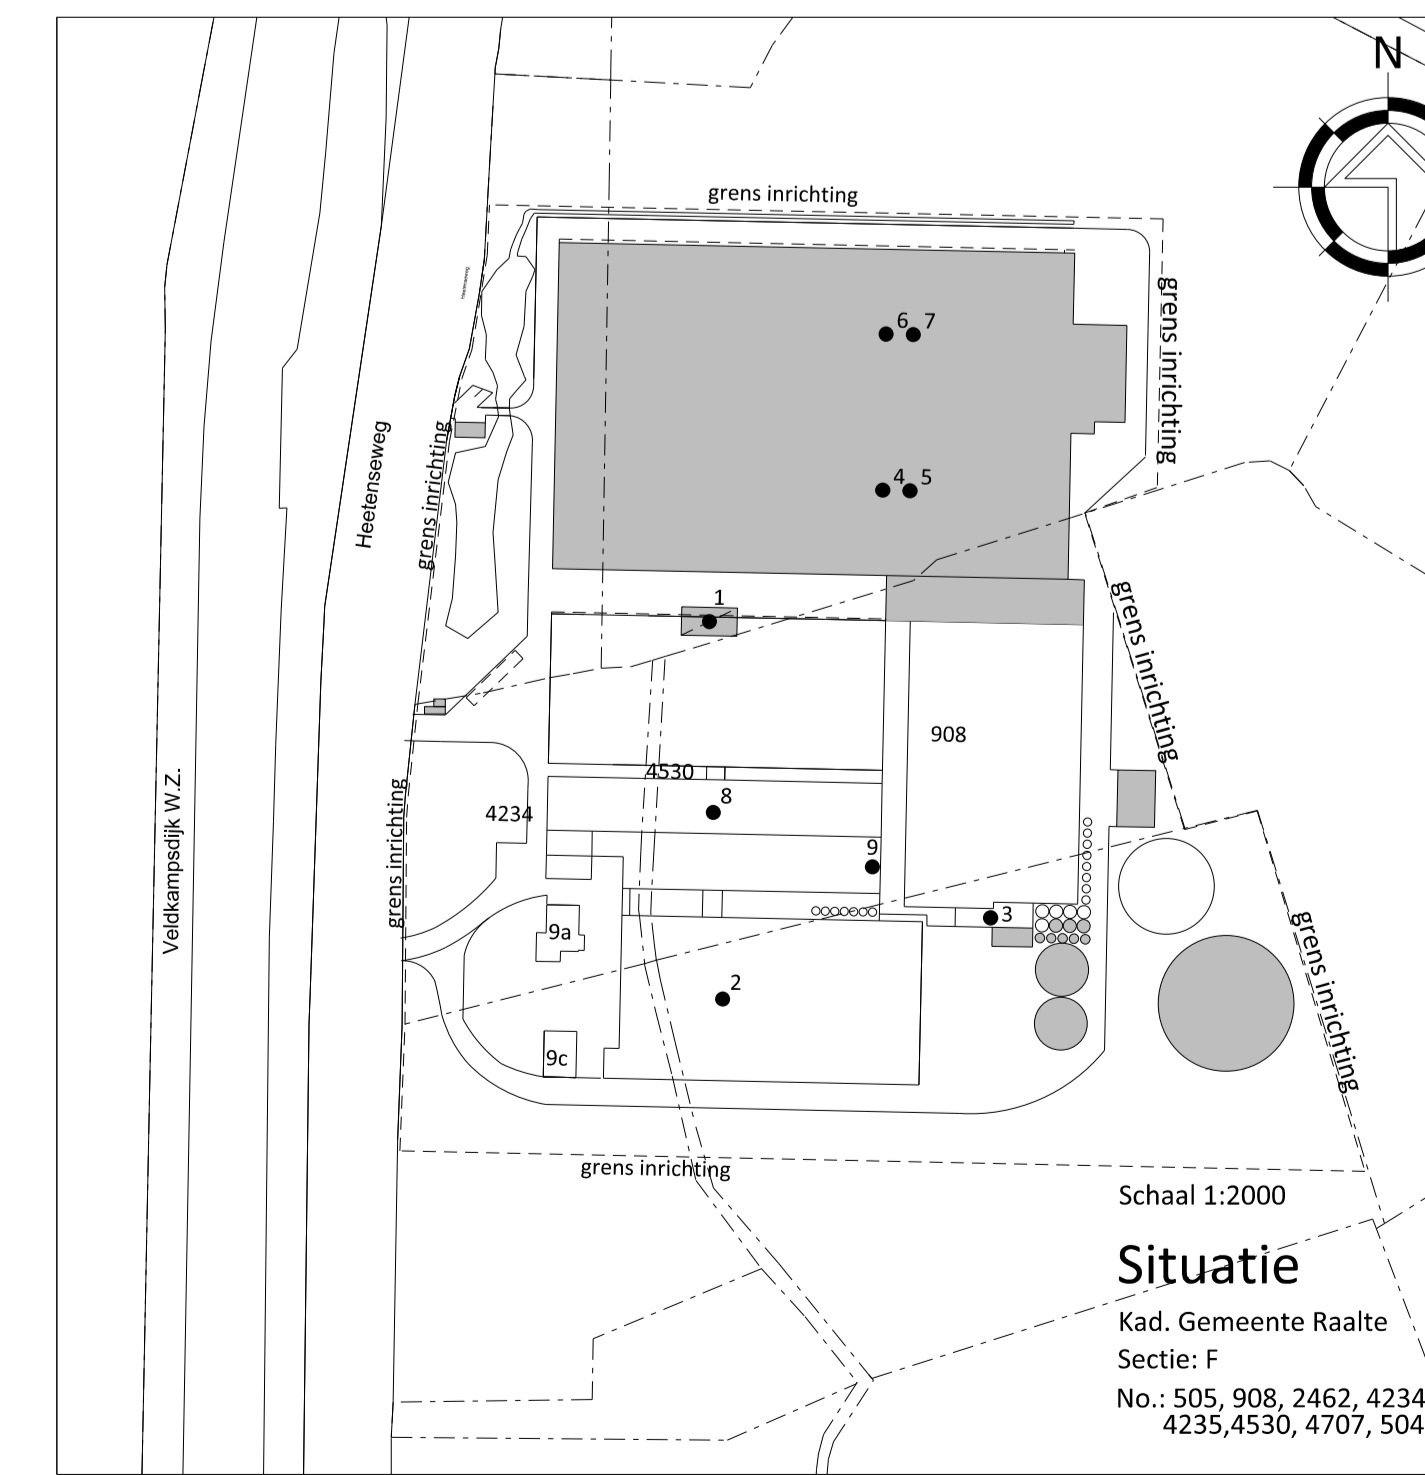

VanWestreenen
ADVISEURS RUIMTELIJKE ONTWERPING

PROJECT: Bedrijfsontwikkeling (varkenshouderij)
OPDRACHTGEVER: Tjibbe Heinen B.V., Heerenseweg 10, 8113 PR, HEETEN
LOCATIE: Heerenseweg 10 en 12 Heeten

SCHAALE: 1:200
GETEKEND: AV
FORMAAT: A0
DATUM: 19-05-2022
WISSING: 12-01-2024

PROJECTNUMMER: 2023WV115
Blad 3 van 7

Brandcompartiment 09
Lichte industriefunctie voor het bedrijfsmatig houden van dieren
Gebruiksoppervlakte: 130 m²
Bezetting: < 1 persoon/30 m² GO

Brandcompartiment 06
Lichte industriefunctie voor het bedrijfsmatig houden van dieren
Gebruiksoppervlakte: 3.731 m²
Gemiddelde vuurbelasting: 45 kg vurenhout/m² GO
Maatgevende vuurbelasting: 60 kg vurenhout/m² GO
Bezetting: < 1 persoon/30 m² GO
NEN 6060/A1-compartiment maatregelpakket B

Brandcompartiment 11
Overige gebruiksfunctie (verkeersruimte)
Gebruiksoppervlakte: 39 m²

Brandcompartiment 10
Overige gebruiksfunctie (technische ruimte)
Gebruiksoppervlakte: 75 m²

Brandcompartiment 05
Lichte industriefunctie voor het bedrijfsmatig houden van dieren
Gebruiksoppervlakte: 4.463 m²
Bezetting: < 1 persoon/30 m² GO
Gelijkaardige oplossing: zie bijlage 3

bestaand - valt buiten aanvraag omgevingsvergunning

uitbreiding biggenstal

extra loopdeur toegevoegd

extra loopdeur toegevoegd