





schaal 1 : 150.000




- streekplangrens
- ■ ■ ■ ■ trace NorNed kabel
- leidingstroken
- hoogspanningsleiding
- ||||| te behouden grootschalig open gebied
- landbouw richtinggevend
- ■ ■ ■ ■ natuur richtinggevend land (bestaand, toekomstig)
- /// natuur richtinggevend water
- ■ ■ ■ ■ landbouw en natuur in samenhang richtinggevend
- ■ ■ ■ ■ recreatief gebruik richtinggevend
- ■ ■ ■ ■ militair gebruik richtinggevend
- ■ ■ ■ ■ glastuinbouw (bestaand, toekomstig)
- ■ ■ ■ ■ stedelijk gebruik richtinggevend
- ■ ■ ■ ■ werklocatie (boven) regionale functie (bestaand, toekomstig)

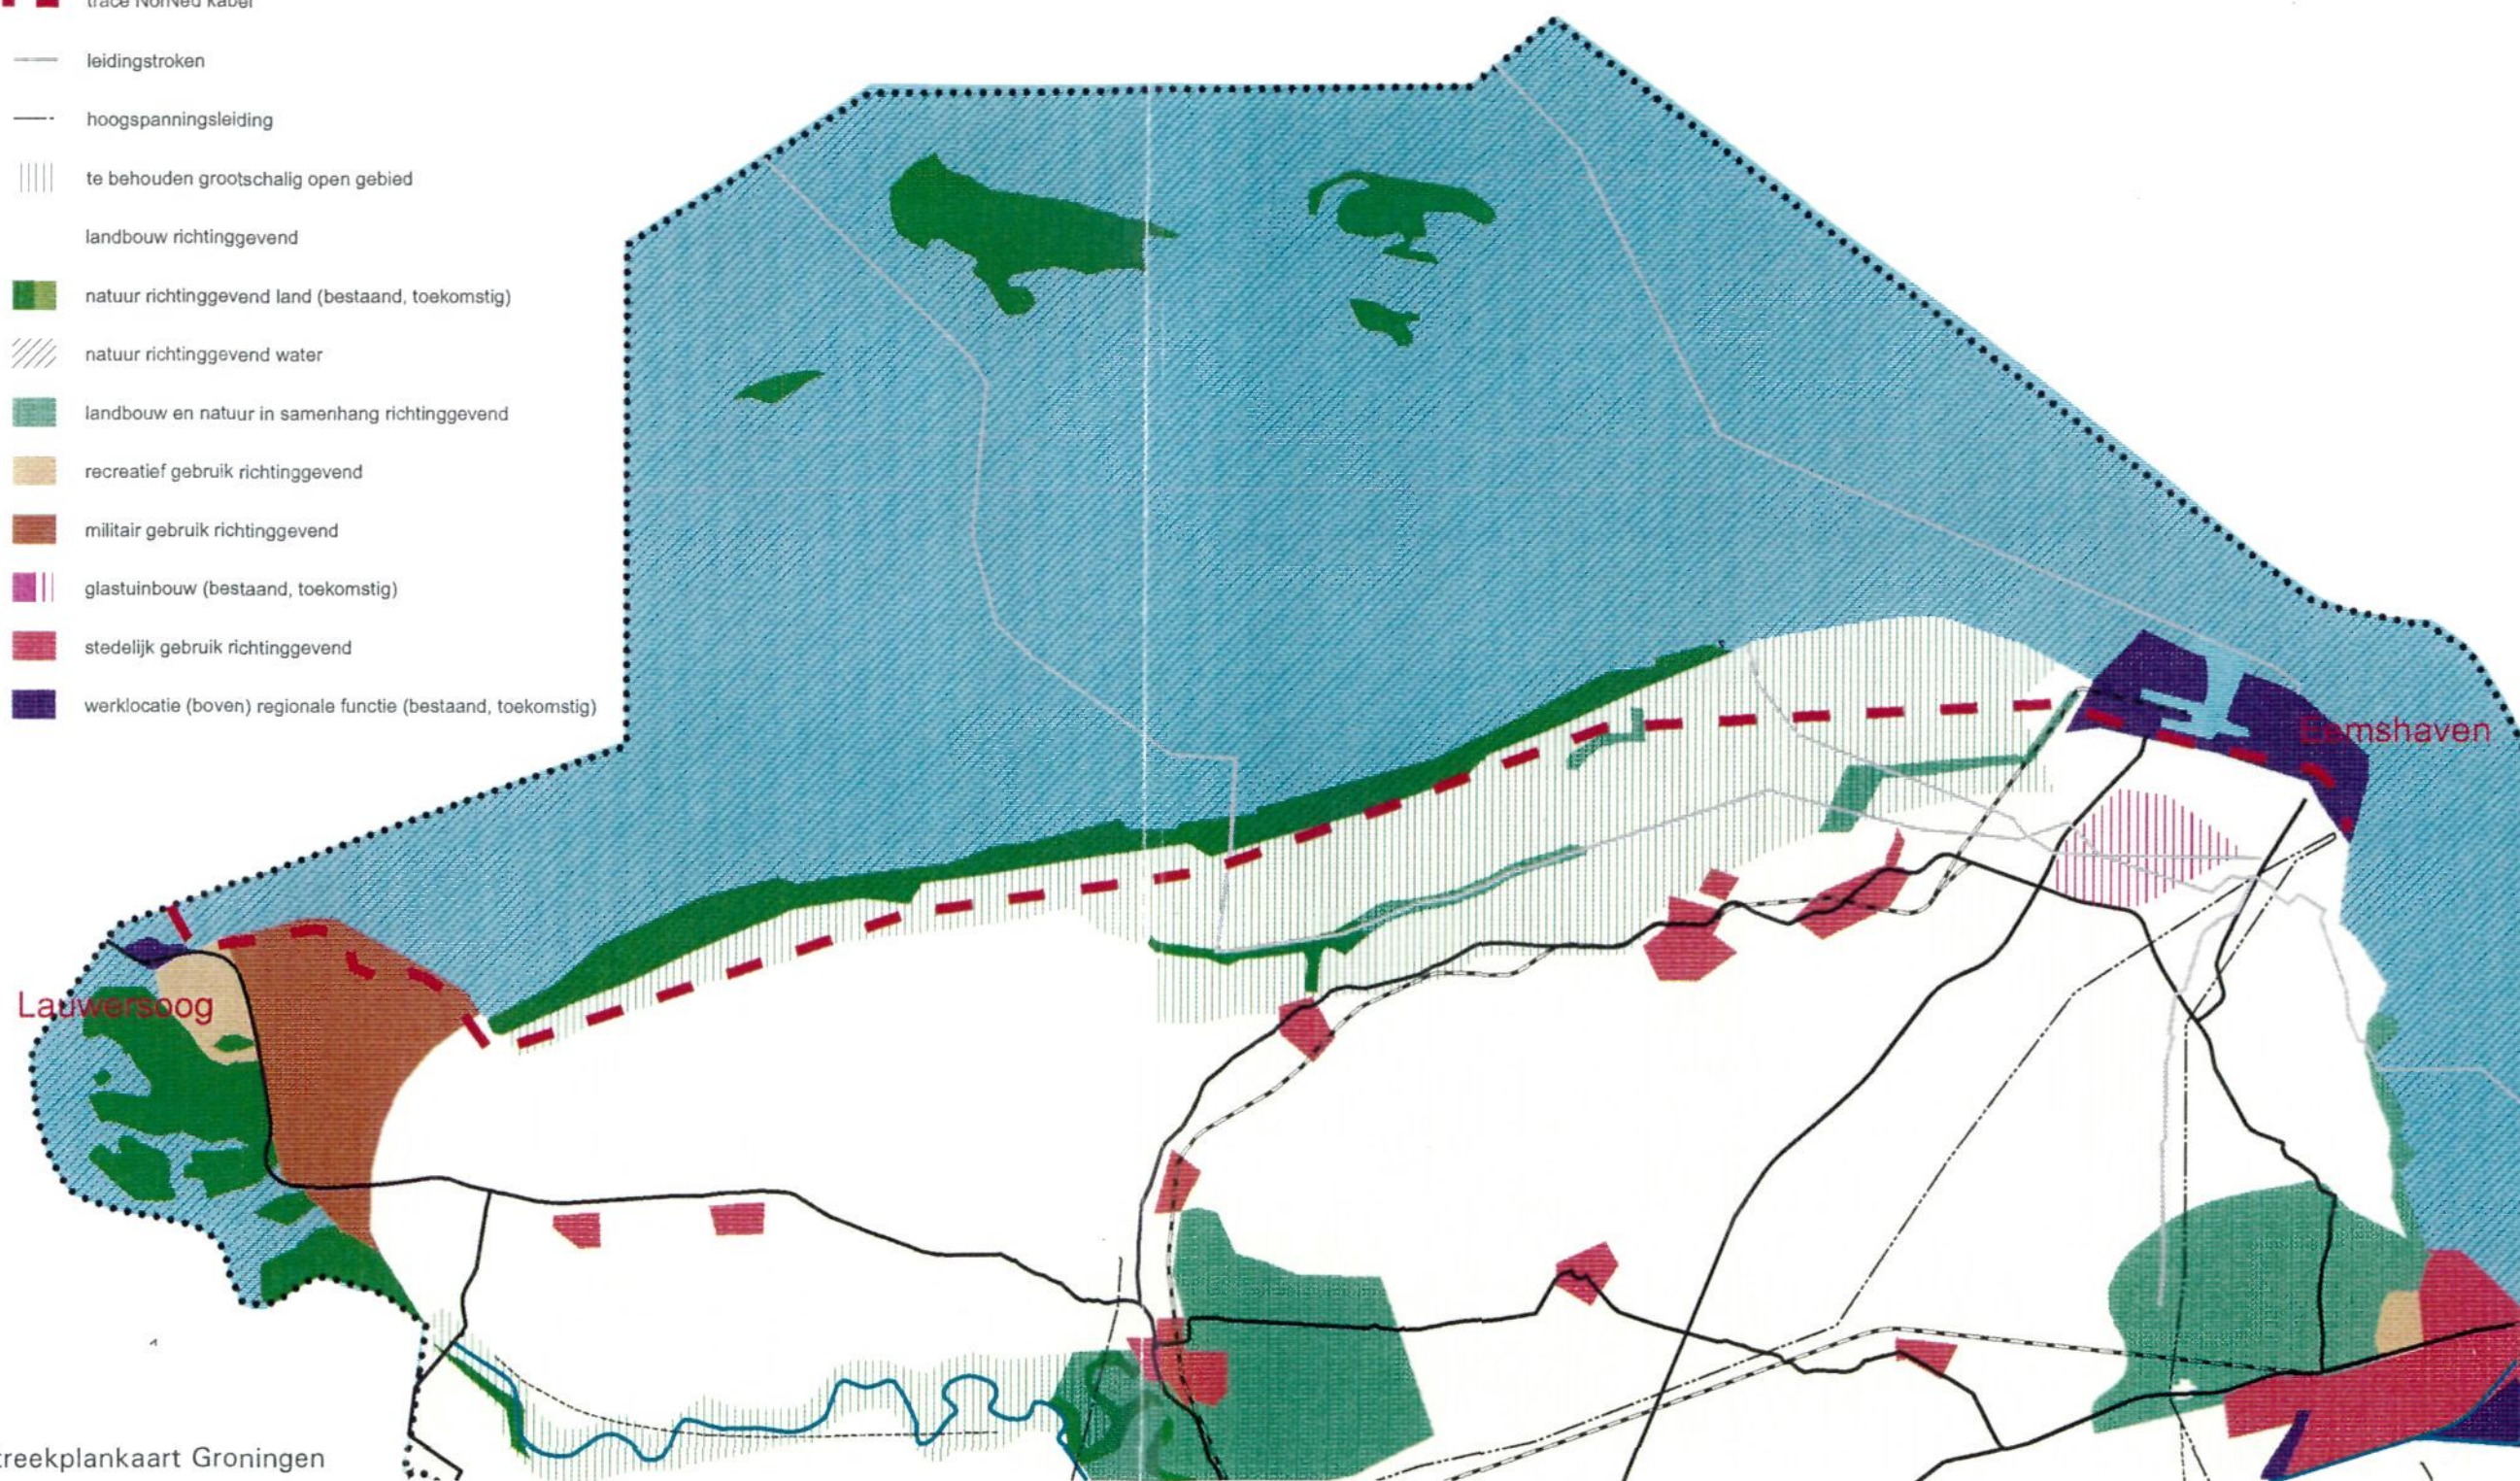

Uitsnede streekplankaart Groningen

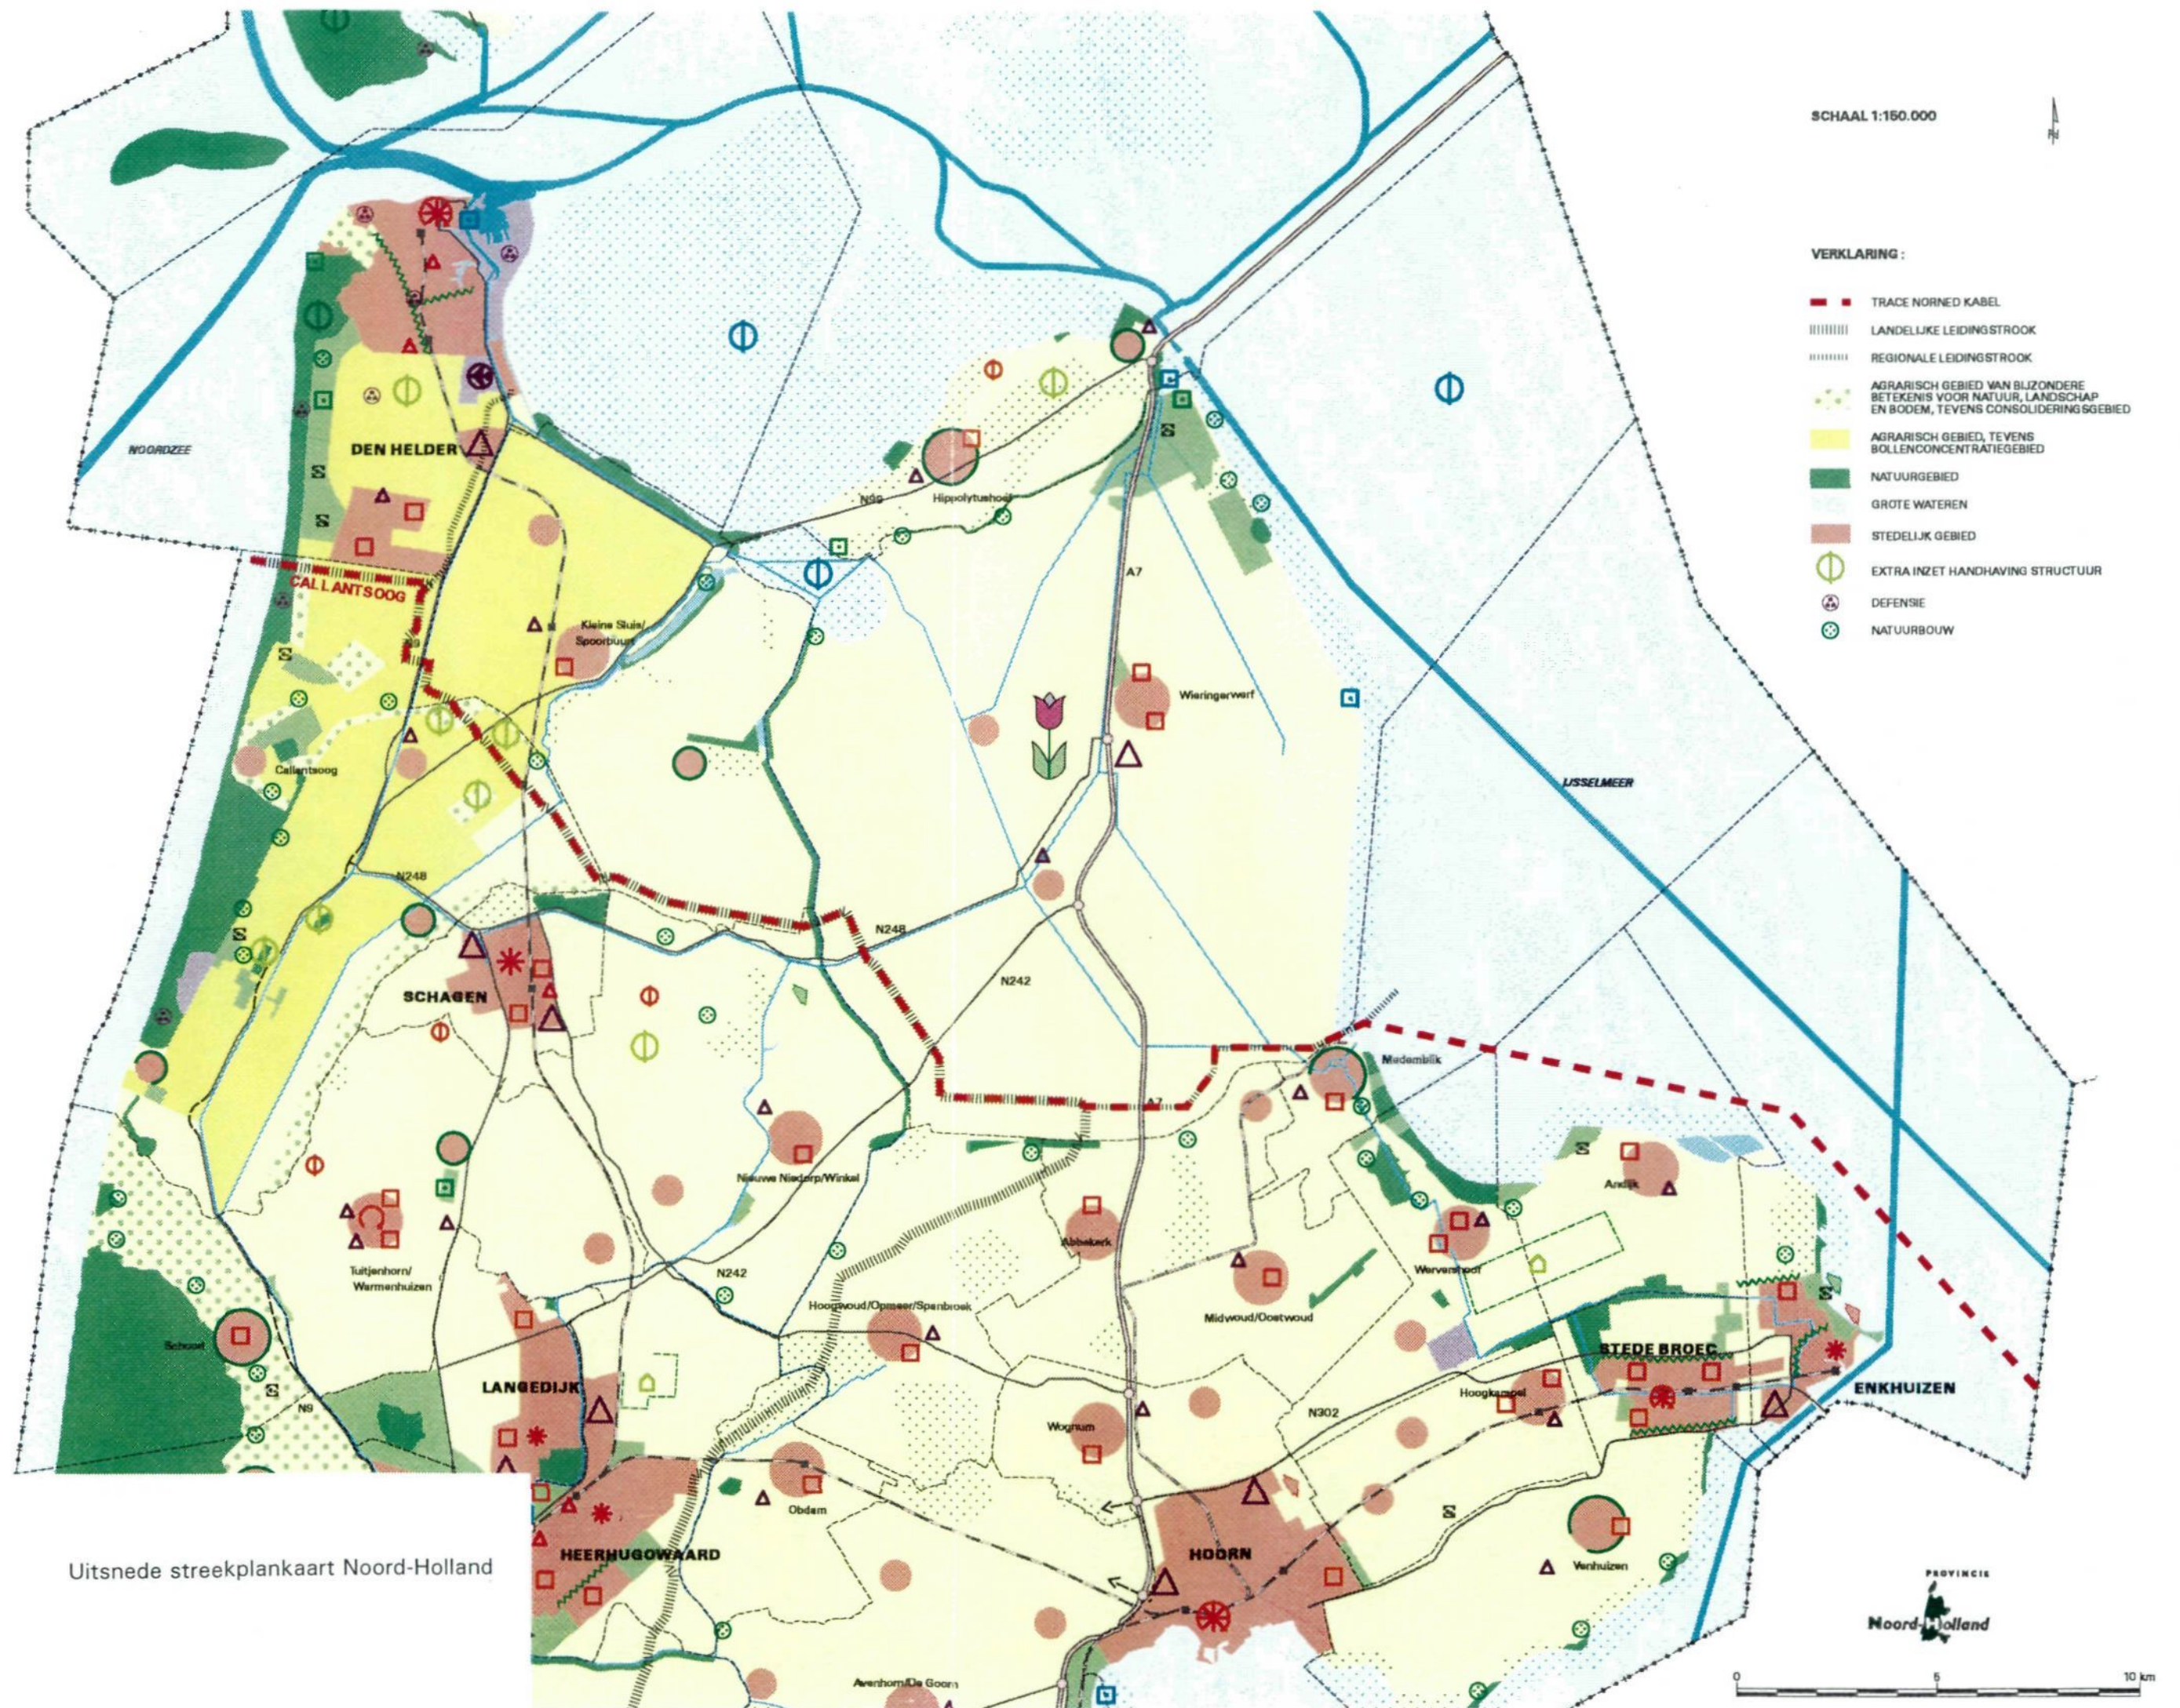

Uitsnede streekplankaart Noord-Holland

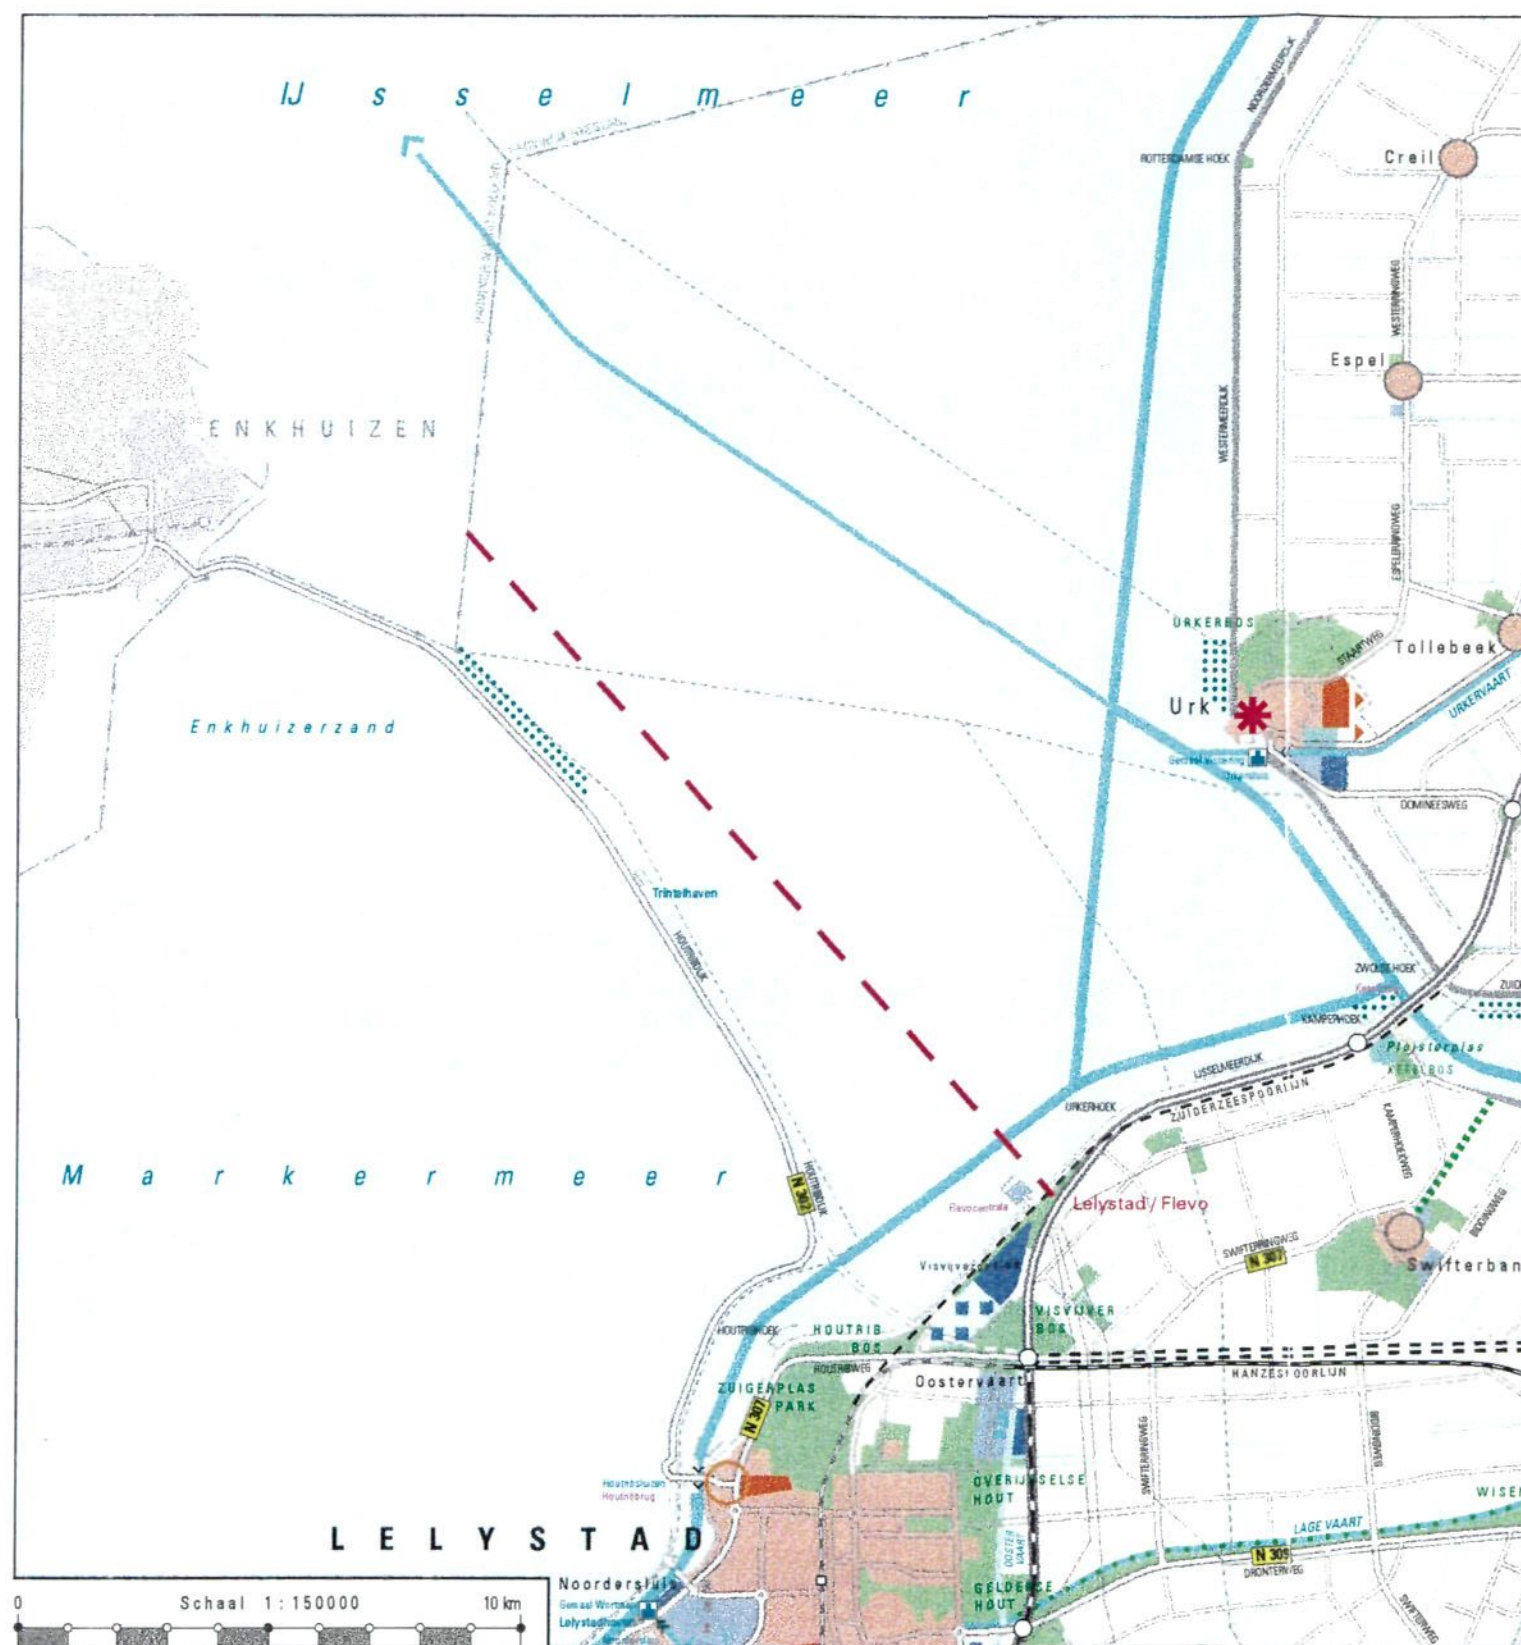


Uitsnede streekplankaart Flevoland

Tracé NorNed kabel



VERKLARING STREEKPLAN

BESTAAND	TOEKOMSTIG	
	IN ONTWIKKELING OFTE VERSTERKEN	NADER TE BEPALEN
VERBINDINGEN		
Autosnelweg		
Hoofdweg		
Spoorweg met station		
Hoofdvaarweg		
Vaarweg		
Hoogspanningsleiding		
Grenzen		
STEDELIJKE FUNCTIES		
Stedelijk gebied		
Basiskern		
Subcentrum		
Bedrijfsgebied		
LANDELIJKE FUNCTIES		
Agrarisch gebied		
Natuurgebied / reservaatgebied		
Ecologische verbinding		
Landschappelijke versterking		
Bosgebied (multifunctioneel)		
Recreatieconcentratiegebied		
Grote wateren / plassen		
Grote wateren / natuurgebied		

 




- ZEEHONDENLIJPLAATSEN
- SCHELPENWINGEBIED
- MOSSELBANKEN
- ZEEGRAS
- (Hijdelijk) GESLOTEN NATUURRESERVAAT
- HOOGWATERVLUCHTPLAATS/ BROEDGEBOED VOGELS
- EEMS/DOLLARVERDRAGSGEBIED
- MILITAIRE ZONE
- ANKERGEBOED
- ZANDWINGEBIED
- BAGGERSTORTGEBOED
- VERHOOGDE DICHTHEDEN KOKKELS
- STORTPLAATSEN KOKKELS
- WK
- PROEFBORING
- POTENTIEEL PLATFORM
- KP2 KILOMETRERINGSPUNT
- BOEI
- Grens PKB Waddenzee
- GEMEENTEGRENS
- LEIDING (IN GEBRUIK)
- LEIDING (GEPLAND)
- VERLATEN KABEL
- TRACE 'NorNed' kabel
- UITERST MOGELIJKE BEGRENZING VAN DE VAARGEUL
- DIPTAANDUIDING IN METERS
- 5 T.O.V. LAAGLAAGWATERSPRING
- 10
- 20

COORDINATEN VOLGENS SYSTEEM UTM 31

0 500m 2500m 5000m

1:50000

INGENIEURSBUREAU SVASEK B.V.	
project: NORMED KABEL	
aanvraag: EEMSHAVENTRACE	
inclusief eems-dollard verdragsgebied	
ontwerp: gezien	
werkstelling: 150000	
CAD getekend: H.P.H.	
schakel: 150000	
werk: 150000	
code: 150000	
blad: 150000	
96 05 13	
A0	
S988 S 003	
46885003	

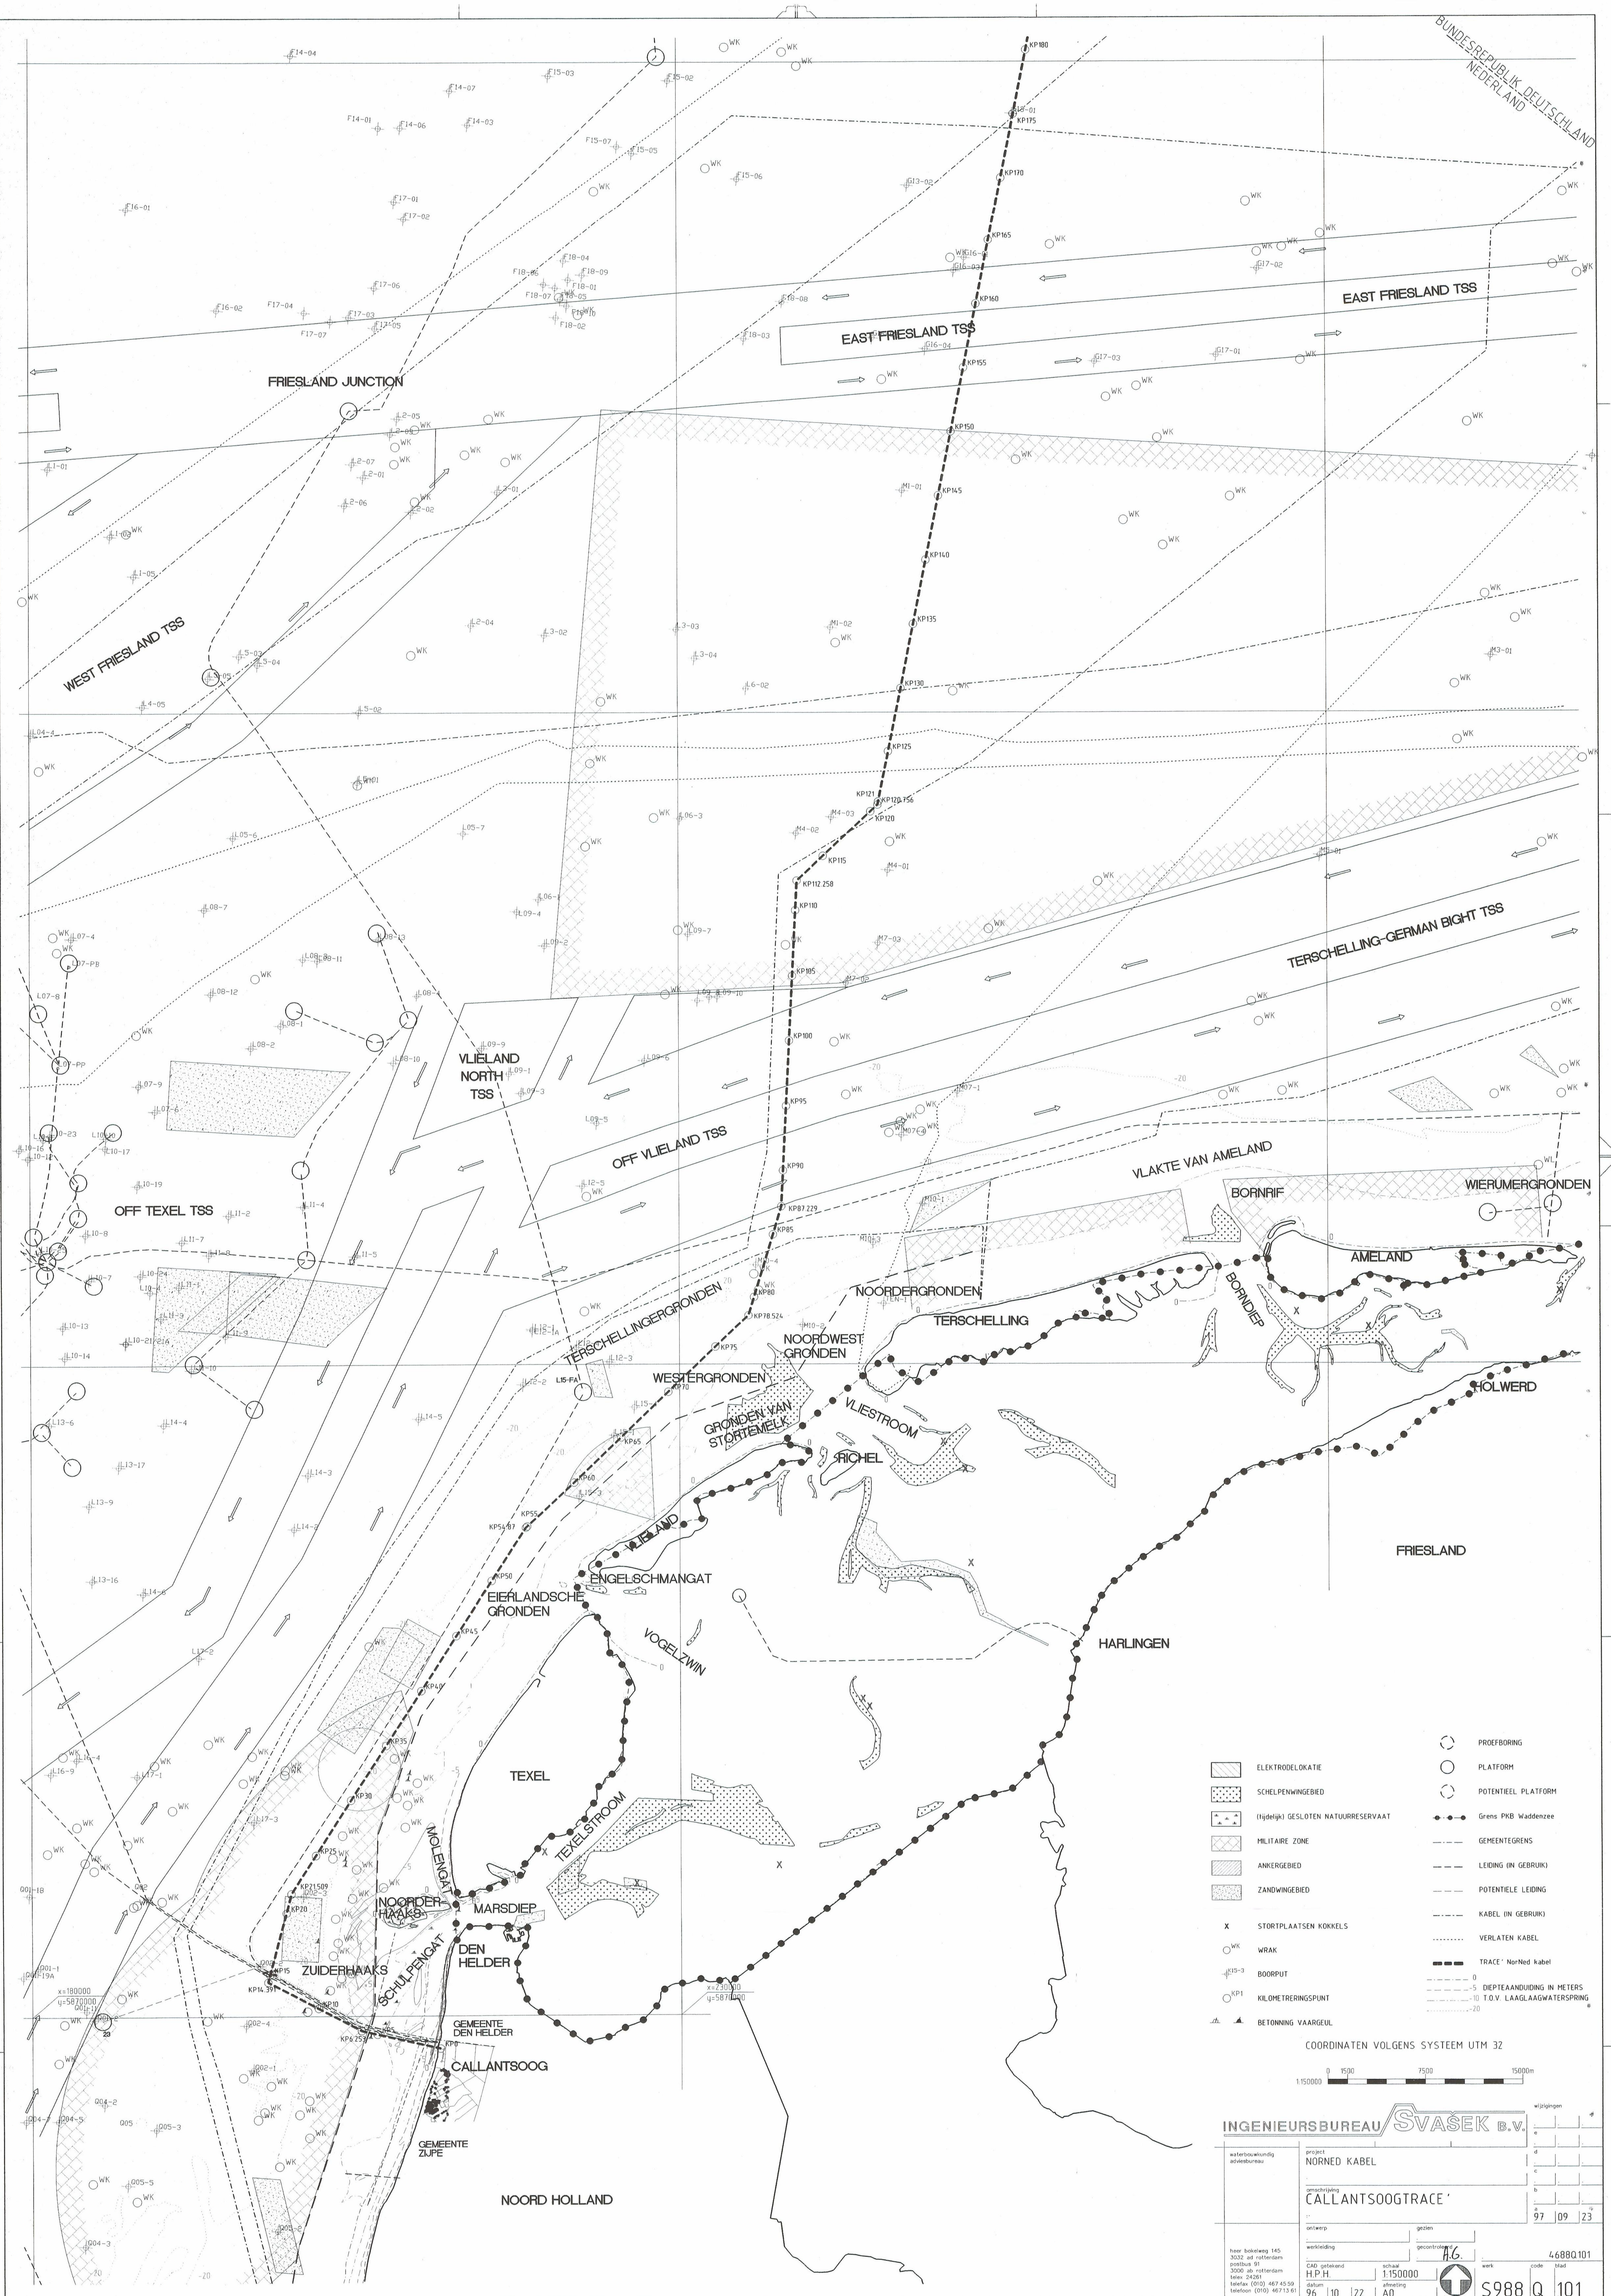

- | | | | |
|--|-------------------------------------|--|----------------------------|
| | ELEKTROLOKATIE | | PROEFBORING |
| | SCHELPENWINGGEBIED | | PLATFORM |
| | (Hyd)lich GESLOTEN NATUURRESERVAAAT | | POTENTIEEL PLATFORM |
| | MILITAIRE ZONE | | Grens PKB Waddenzee |
| | ANKERGEBIED | | GEMEENTEGRENS |
| | ZANDWINGGEBIED | | LEIDING (IN GEBRUIK) |
| | STORTPLAATSEN KOKKELS | | POTENTIELE LEIDING |
| | WRAK | | KABEL (IN GEBRUIK) |
| | BOORPUT | | VERLATEN KABEL |
| | KILOMETERINGSPUNT | | TRACE 'NorNed' kabel |
| | BETONNING VAARGEUL | | DIEPTEDAUIDING IN METERS |
| | | | T.O.V. LAAGLAAGWATERSPRING |

COORDINATEN VOLGENS SYSTEEM UTM 32

1:150000 0 1500 7500 15000m

INGENIEURSBUREAU SVASEK B.V.

waterbouwkundig adviesbureau	project NORMED KABEL	afdeling	
	omschrijving CALLANTSOOGTRACE	code	
	ontwerp	gecontroleerd	
heer bokeweg 145 3032 ad rotterdam postbus 91 3000 ab rotterdam telefoon (010) 467 43 59 telefax (010) 467 13 61	CAD getekend H.P.H.	schaal 1:150000	werk 46880.101
	datum 96 10 22	aanvraag AD	blad S988 Q 101