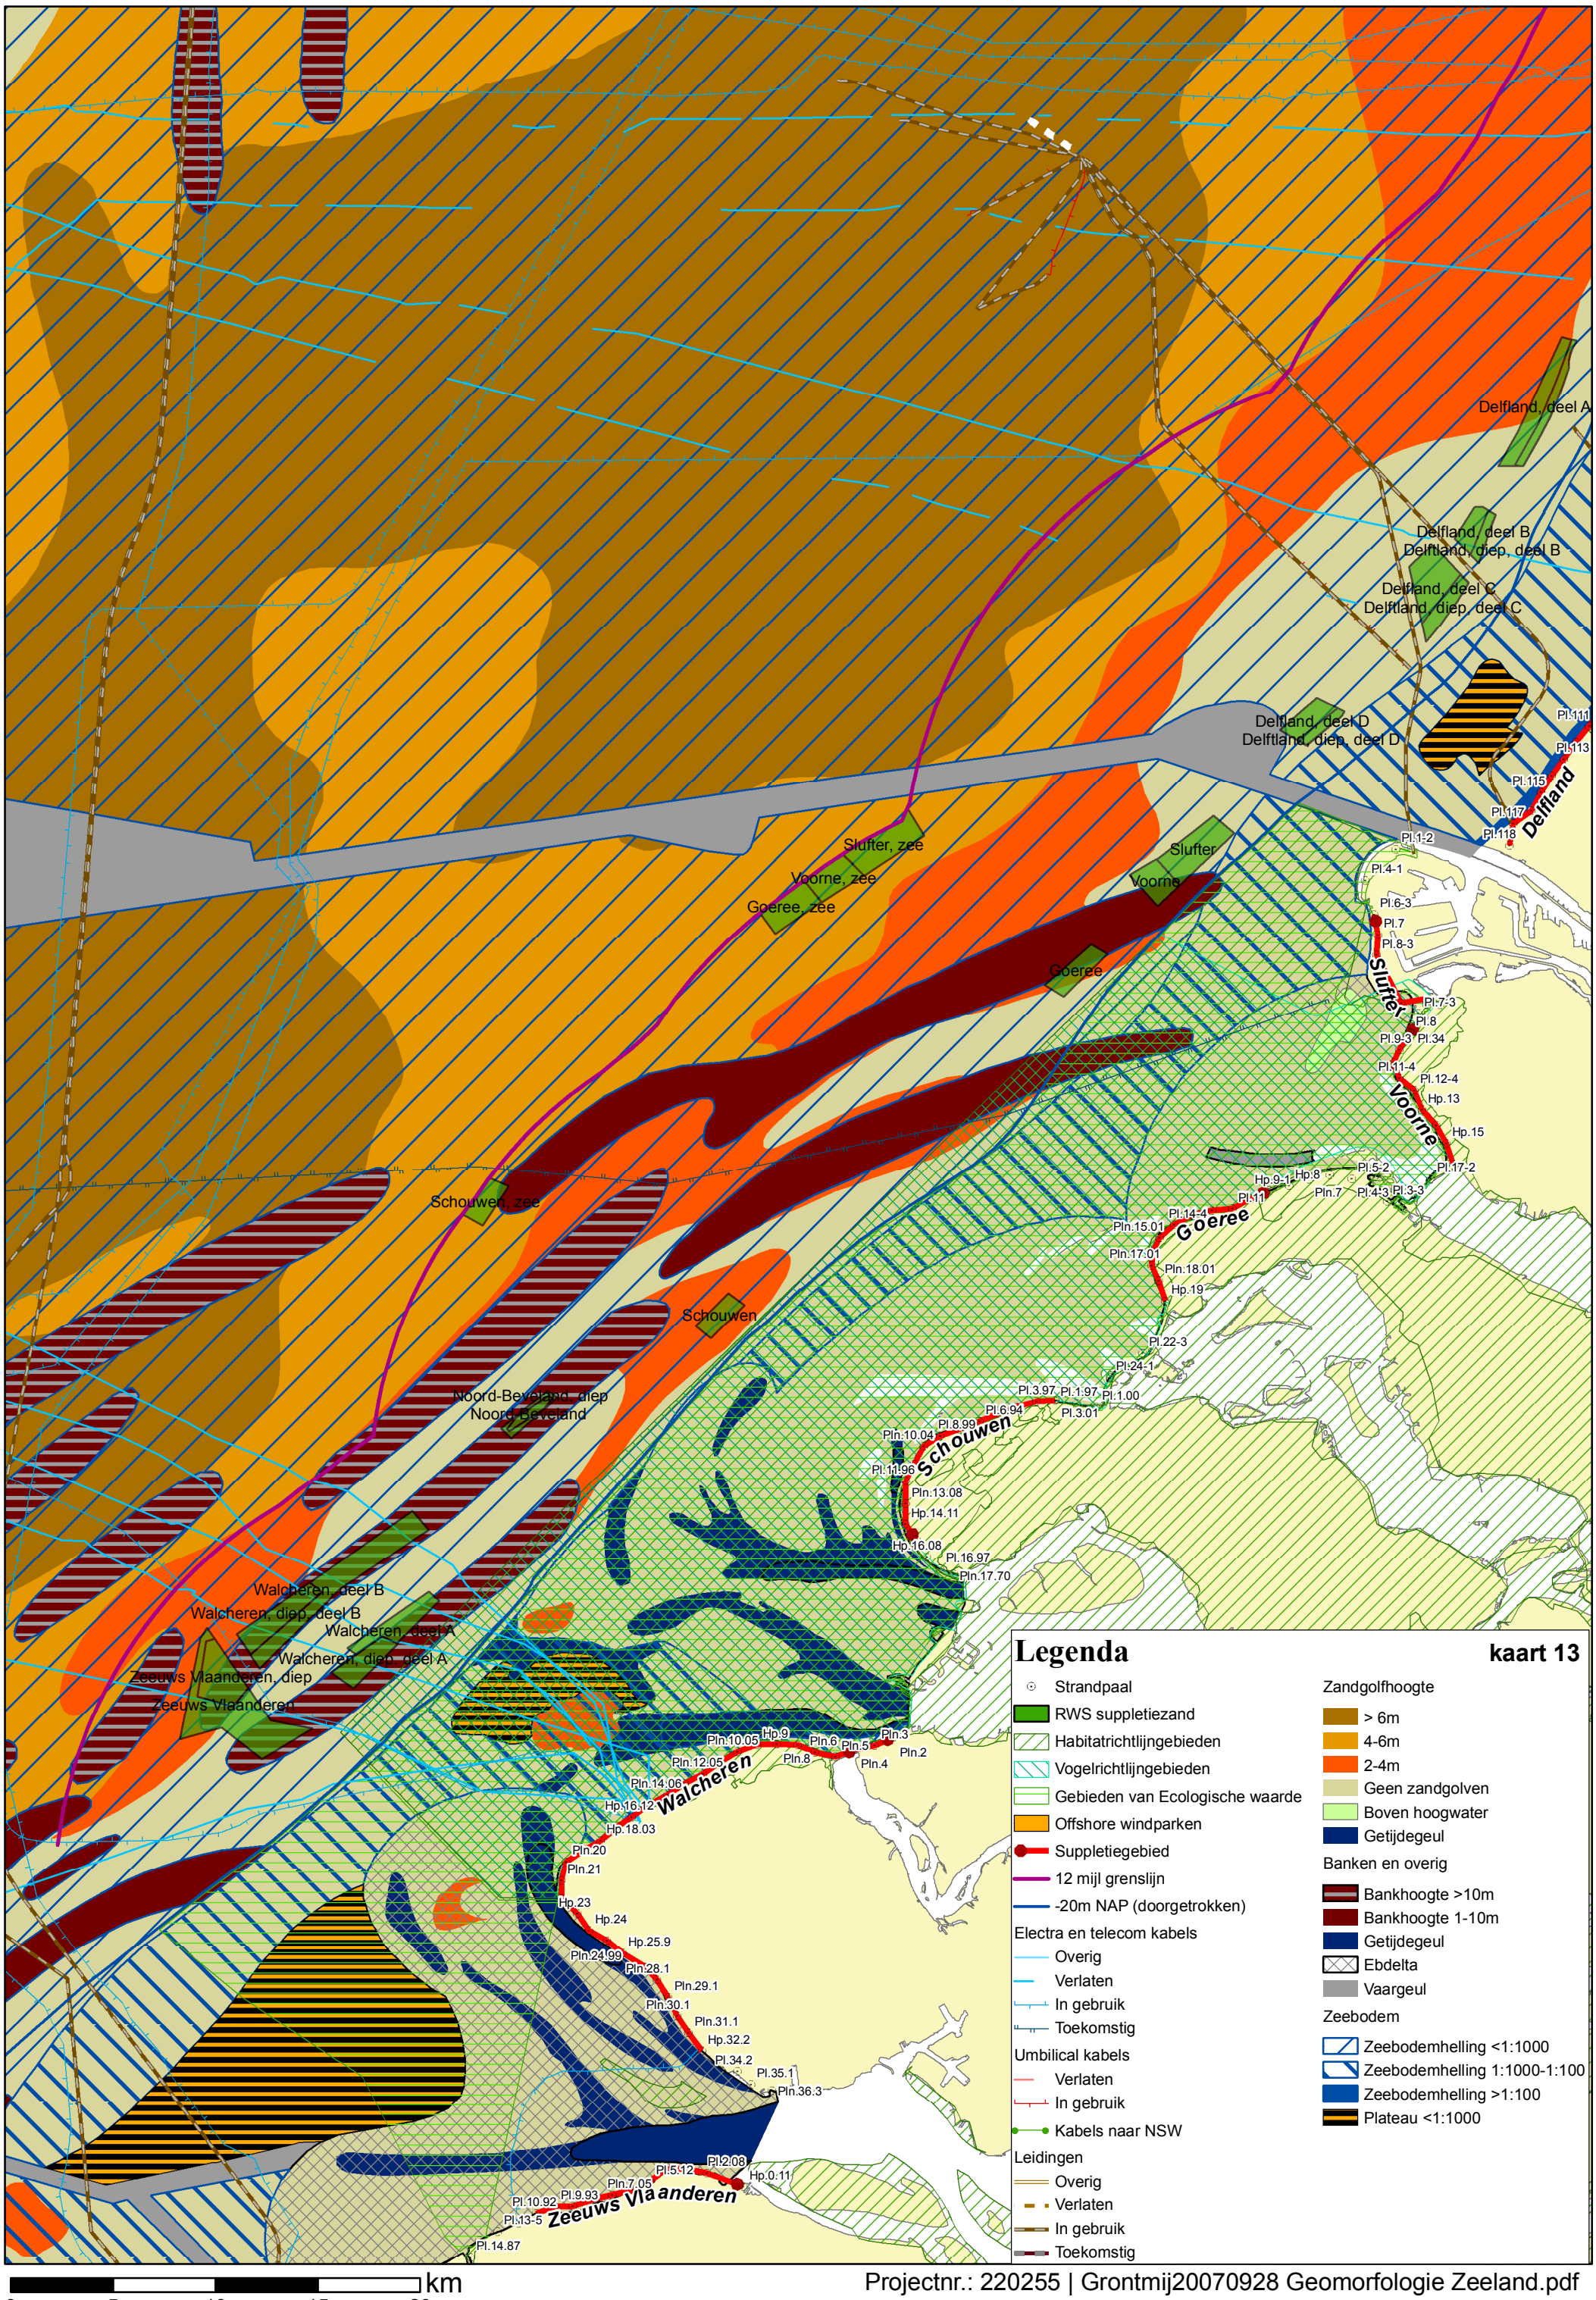

Projectnr.: 220255 | Grontmij20070928 Geomorfologie Zeeland.pdf