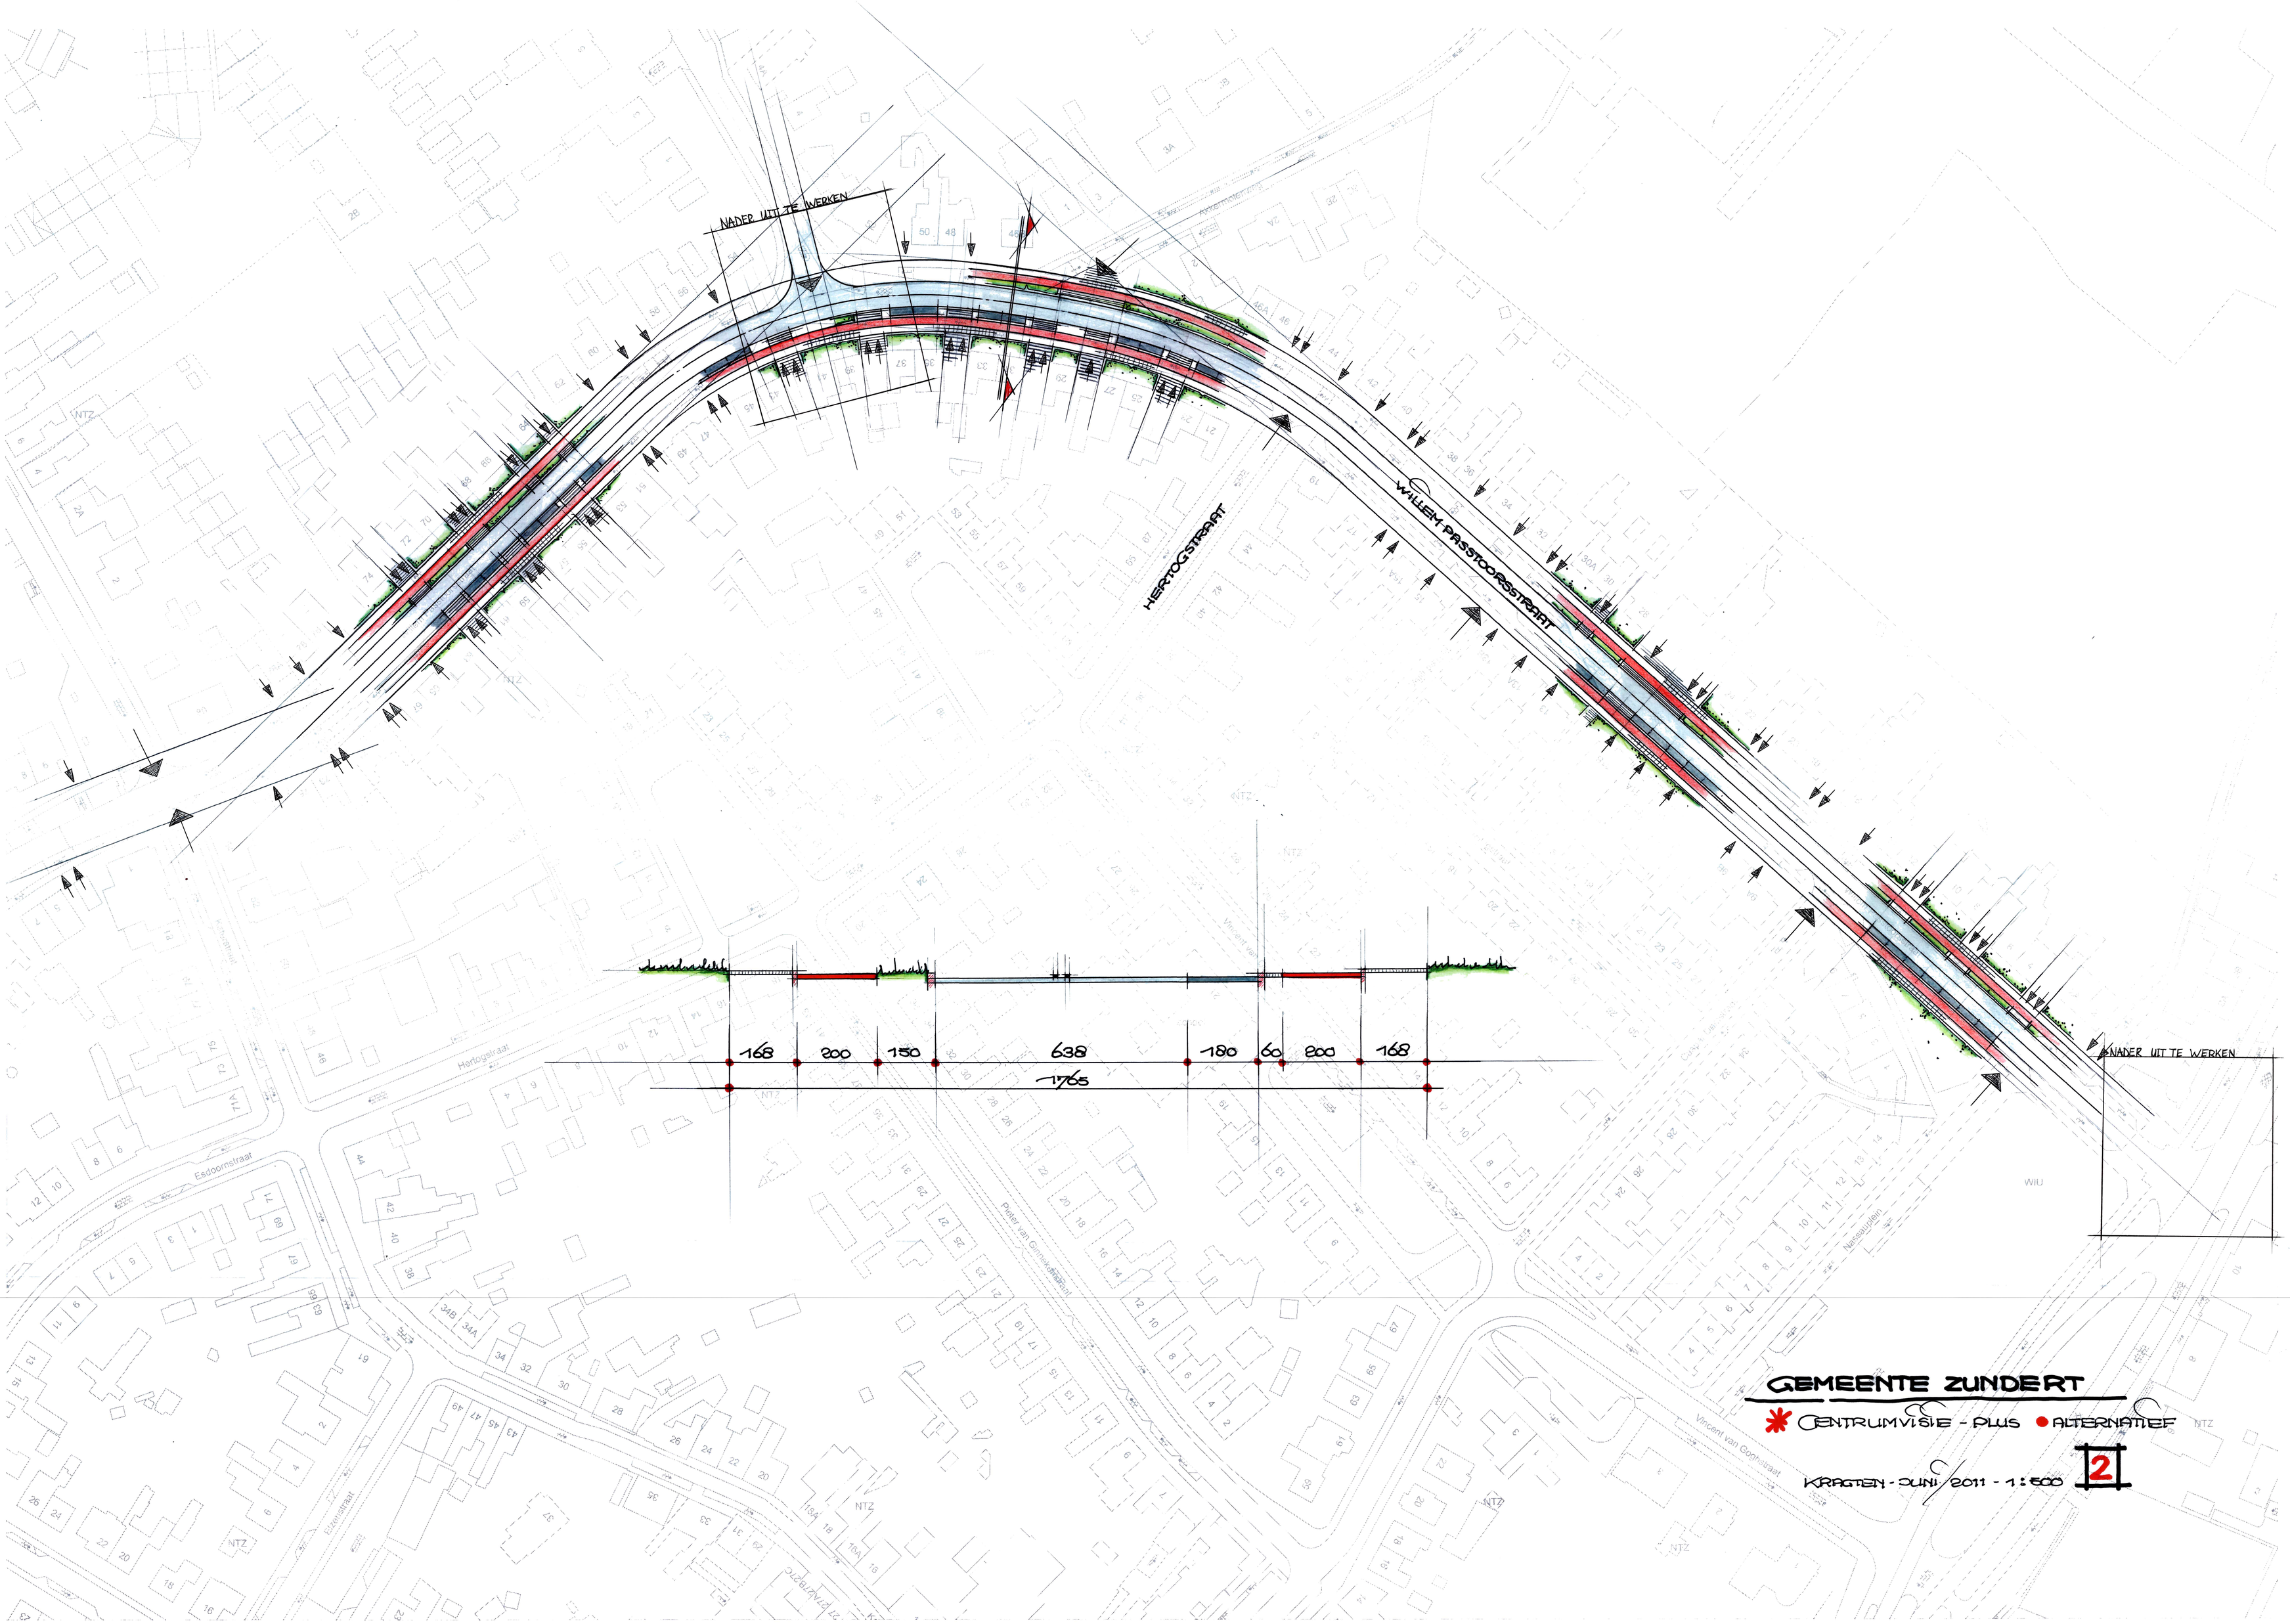
NADER UIT TE WERKEN
HERTOGSTRAAT
WILLEM PASSTOORSSTRAAT
168
200
150
638
180
60
200
168
1765
NADER UIT TE WERKEN
GEMEENTE ZUNDERT
CENTRUMVISIE - PLUS
ALTERNATIEF
KRAGTEN - JUNI 2011 - 1:500
2