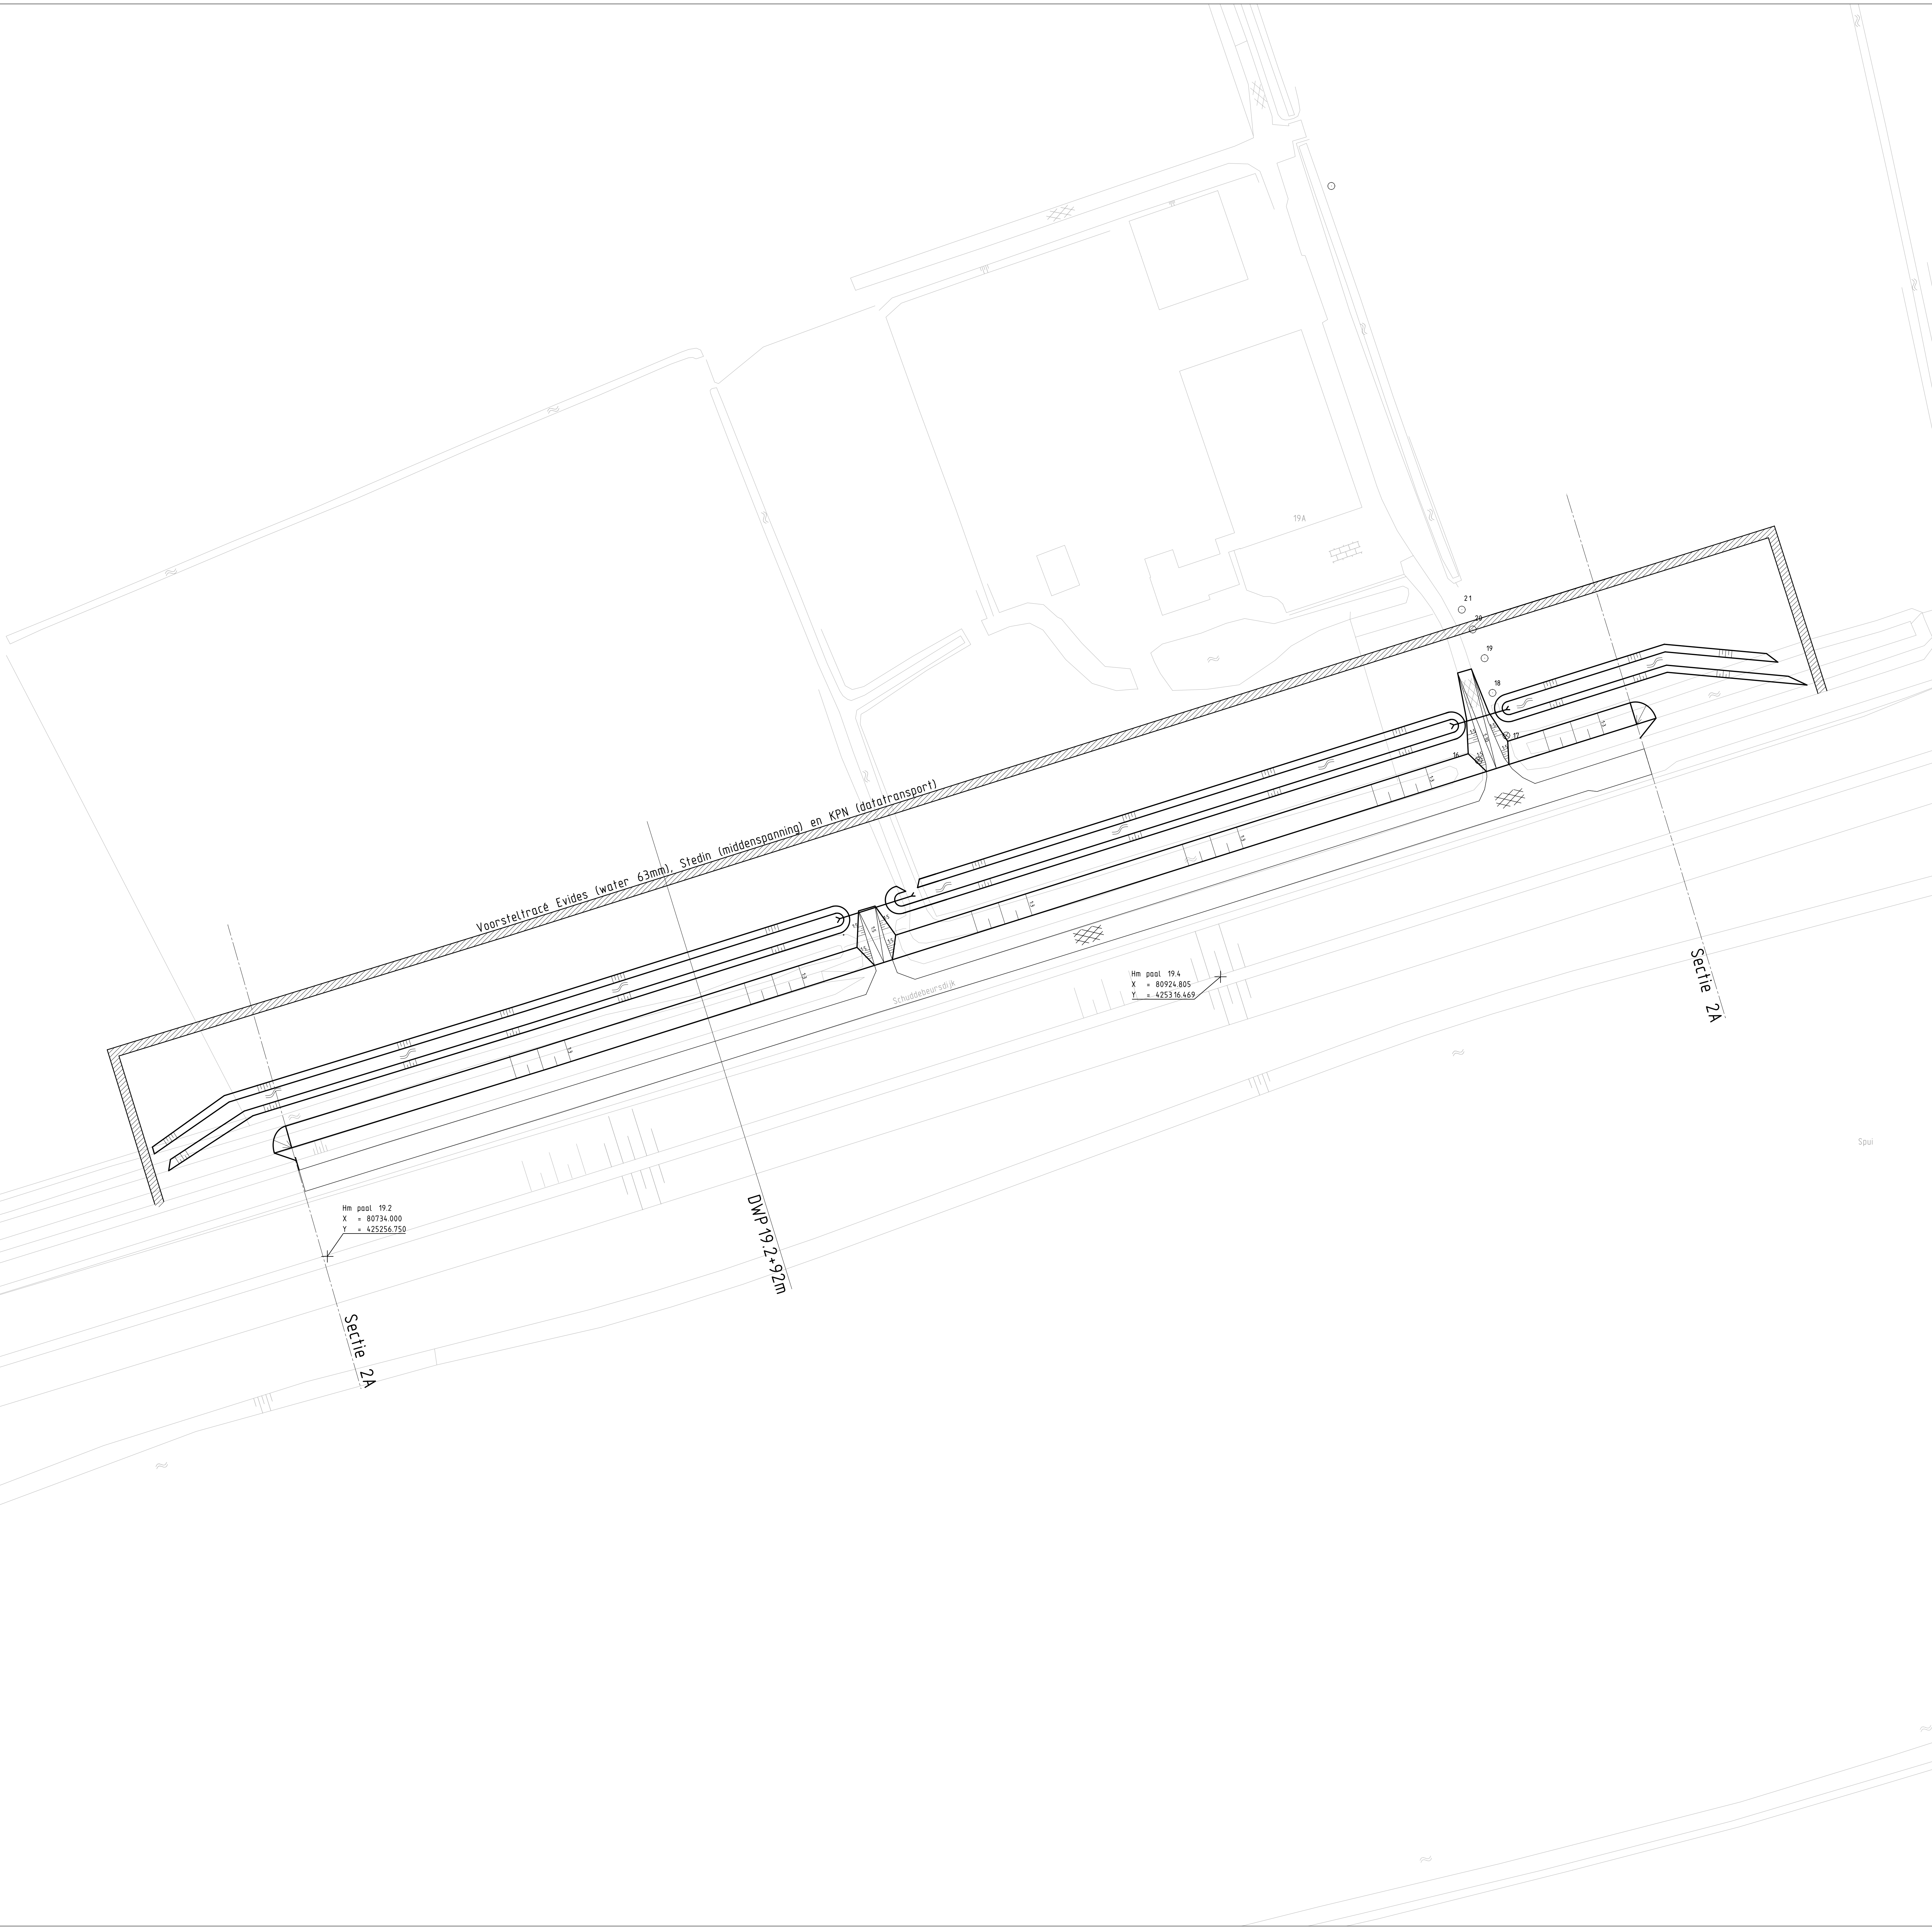
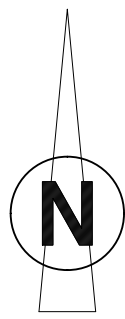


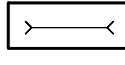
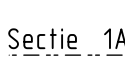
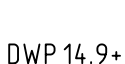
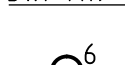


OVERZICHTSKAART
schaal 1:50.000

BIJBEHORENDE TEKENINGEN:
- 4640375-129 : Dwarsprofielen To Im 363

- OPMERKINGEN**
- Weergegeven hoogtenaten bij nieuw werk zijn maten aan het einde van de planperiode, voor de aanlegperiode moeten hier nog de autonome zakkings en eventuele zettingen en klink bij worden opgeteld.
- Voor de toegang tot agrarische percelen wordt menggranulaat toegepast
 - Hoogtenaten in m t.a.v. NAP
 - Coördinaten in m
 - Afstanden in m
 - Bestaande situatie grijs weergegeven
 - Bestaande kabels en leidingen distributienet niet weergegeven
 - Totul 1.15 aangehouden bij nieuw te graven watergangen
 - Bestaande en aan te brengen drainage niet weergegeven
 - Nieuwe situatie huisaansluitingen kabels en leidingen nader te bepalen

LEGENDA:

-  Watergang
-  Asfaltverharding
-  Duiker
-  Grens te versterken sectie
-  Locatie dwarsprofiel
-  Boom
-  Te verwijderen boom

0 12500 25000 mm



Postbus 3015
3502 GA Utrecht
Telefoon (030) 282 48 24
Fax (030) 280 94 84
www.tauw.nl

Opdrachtgever
Waterschap Hollandse Delta

Project
Dijkversterking SPUI WEST

Onderwerp
Ontwerp projectplan
Situatie kaartblad 3, sectie 2a

Datum Oec. Oec.	4-4-2013 Oec. JFG	Schaal	1:500
Projectnummer	4640375	Tekeningnummer	201
Status	DEFINITIEF	Formaat	A0
Wijz.	Aard der wijziging	Datum	Oec.
A	Voorsteltraace 181 aangepast, opmerking toegevoegd	27.05.13	DCL JFG
B			
C			
D			

