
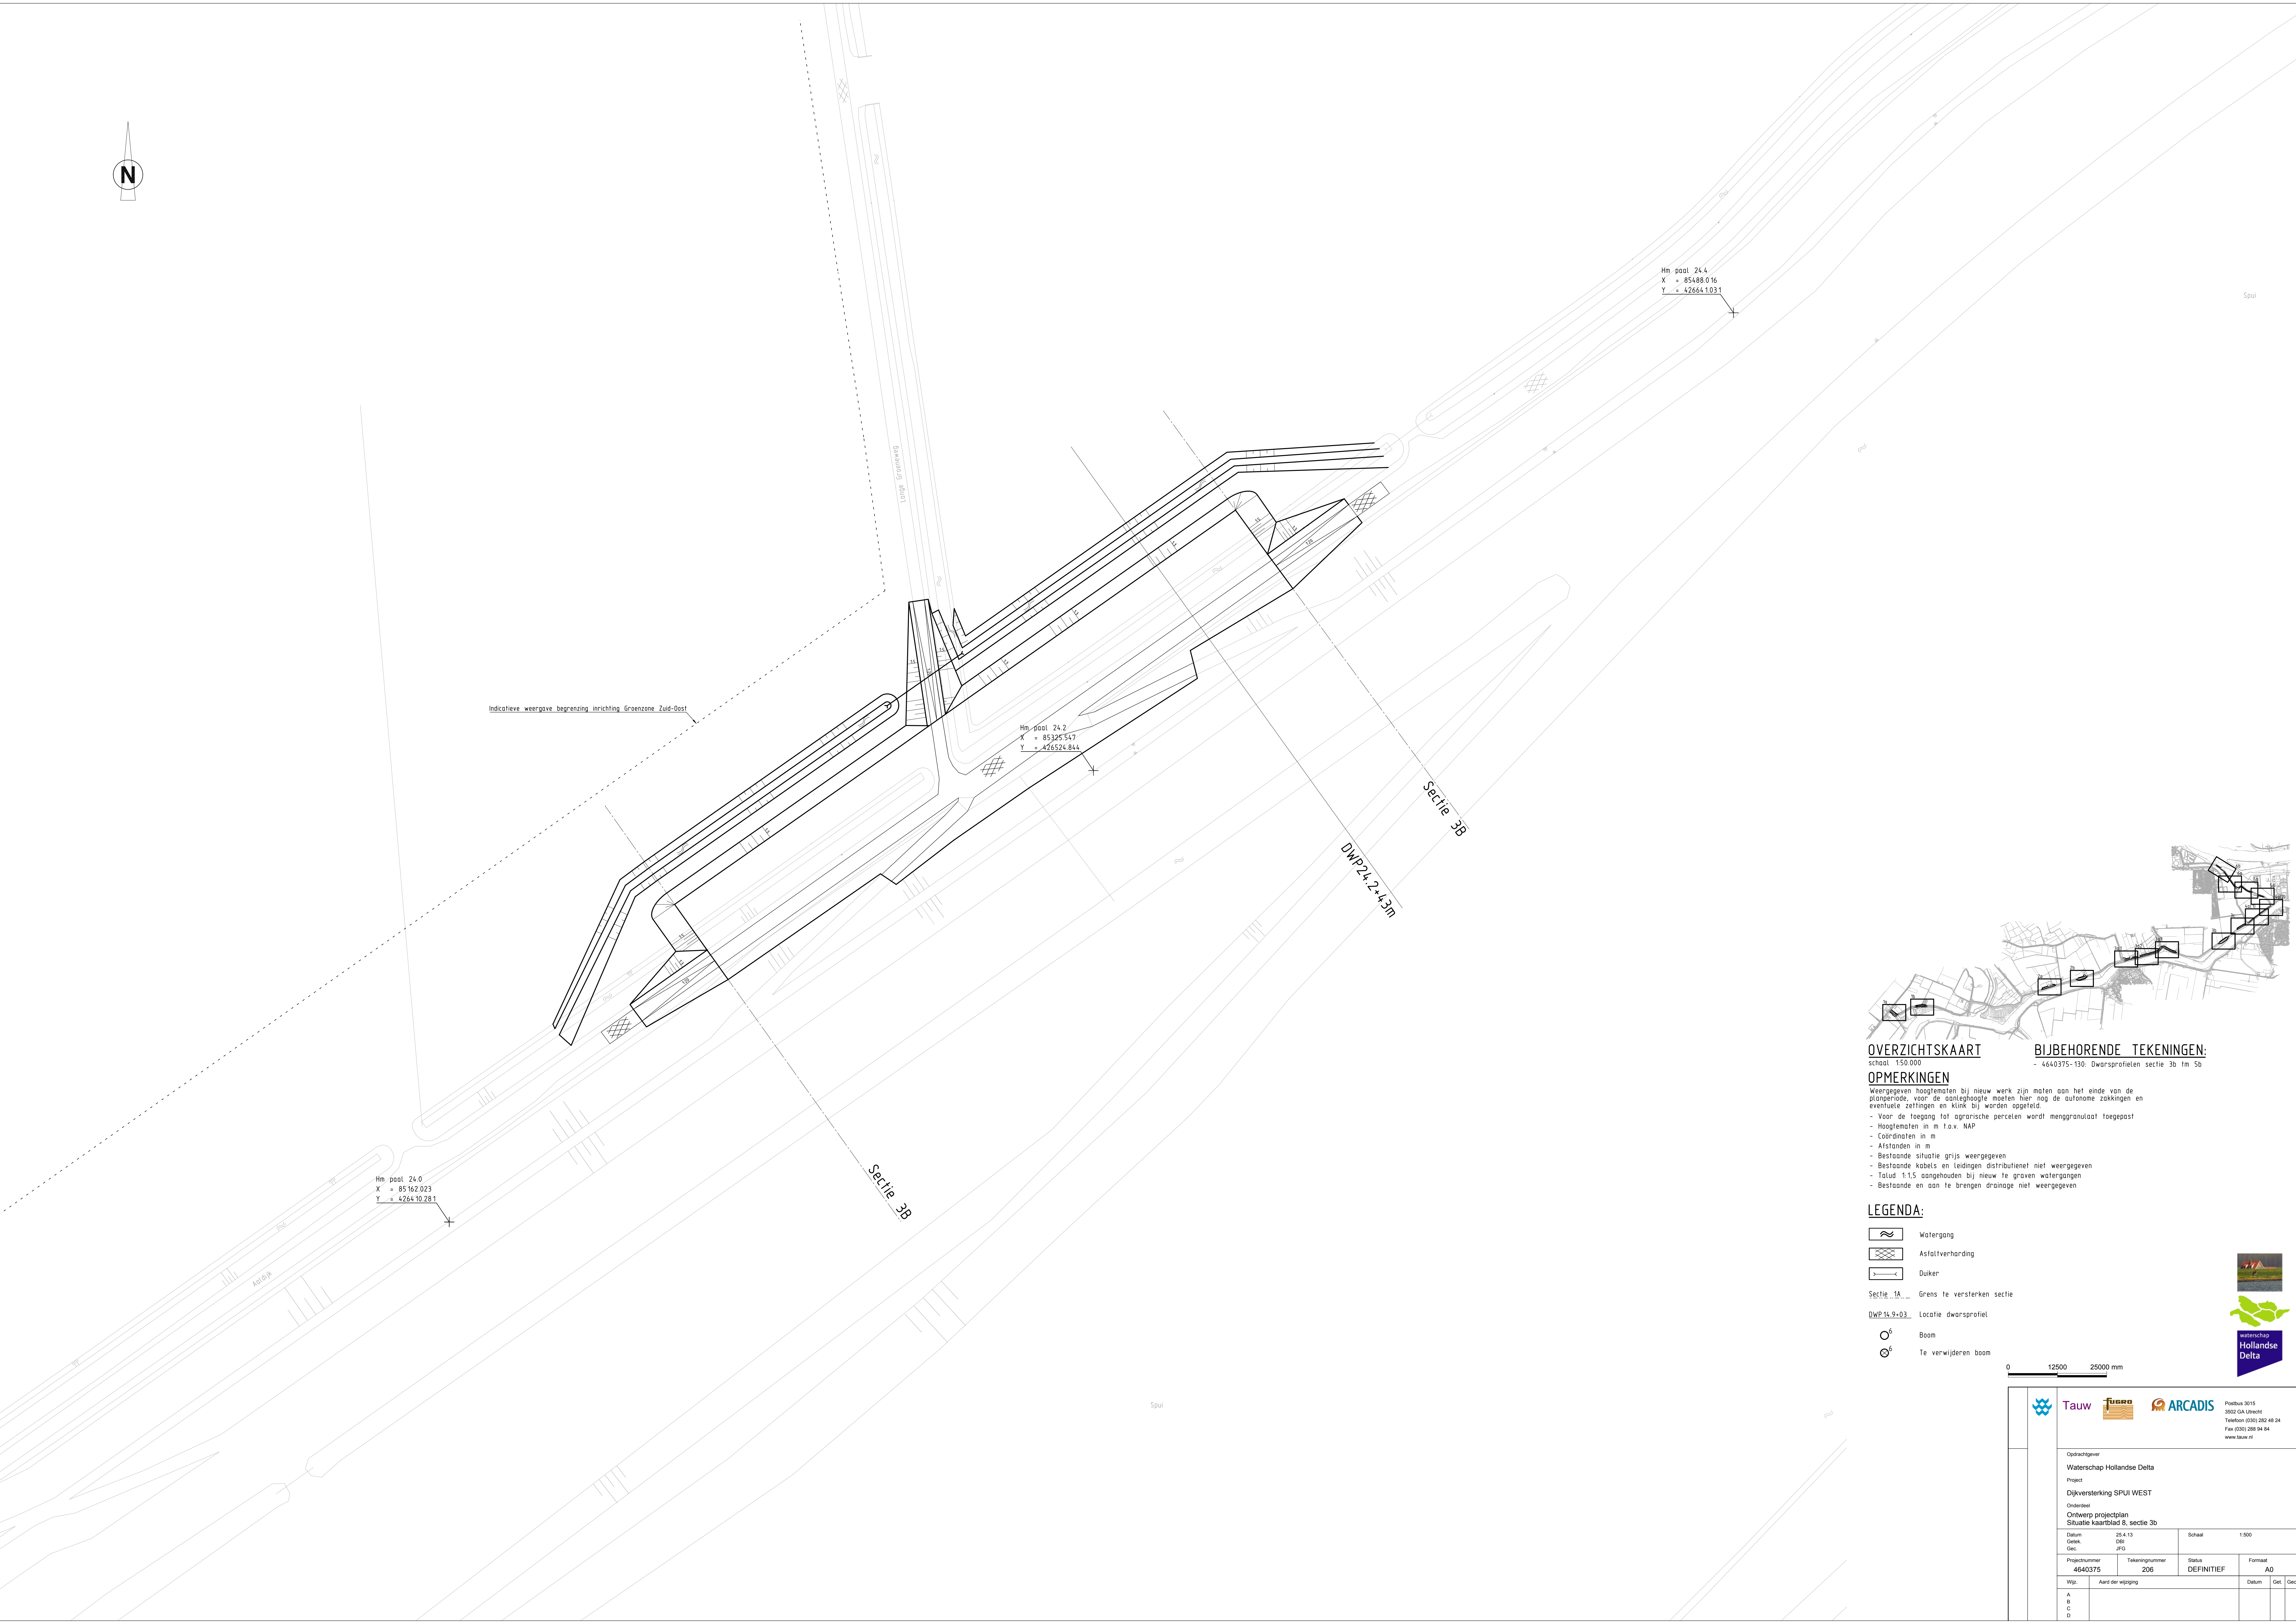


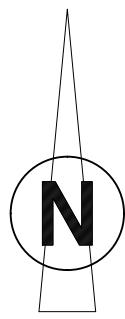

OVERZICHTSKAART
schaal: 1:50.000

BIJBEHORENDE TEKENINGEN:
- 4640375-130: Dwarsprofielen sectie 3b fm 5a

OPMERKINGEN

- Weergegeven hoogtenaten bij nieuw werk zijn maten aan het einde van de planperiode, voor de aanlegperiode moeten hier nog de autonome zakkings en eventuele zettingen en klink bij worden opgeteld.
- Voor de toegang tot agrarische percelen wordt menggranulaat toegepast
 - Hoogtenaten in m t.a.v. NAP
 - Coördinaten in m
 - Afstanden in m
 - Bestaande situatie grijs weergegeven
 - Bestaande kabels en leidingen distributienet niet weergegeven
 - Talud 1:1,5 aangehouden bij nieuw te graven watergangen
 - Bestaande en aan te brengen drainage niet weergegeven

LEGENDA:

- Watergang
- Asfaltverharding
- Duiker

Sectie 1A - Grens te versterken sectie

DWP14.9+03 Locatie dwarsprofiel

- Boom
- Te verwijderen boom

0 12500 25000 mm



Tauw **Tuura** **ARCADIS**
Postbus 3015
3502 GA Utrecht
Telefoon (030) 282 48 24
Fax (030) 280 94 84
www.tauw.nl

Opdrachtgever:
Waterschap Hollandse Delta
Project:
Dijkversterking SPUI WEST

Onderwerp:
Ontwerp projectplan
Situatie kaartblad 8, sectie 3b

Datum: 25.4.13
Osch: JFG

Schaal: 1:500
Formaat: A0

Projectnummer: 4640375
Tekeningsnummer: 206

Status: DEFINITIEF

Wijz.: A
B
C
D

Datum: Gct: Gct: