
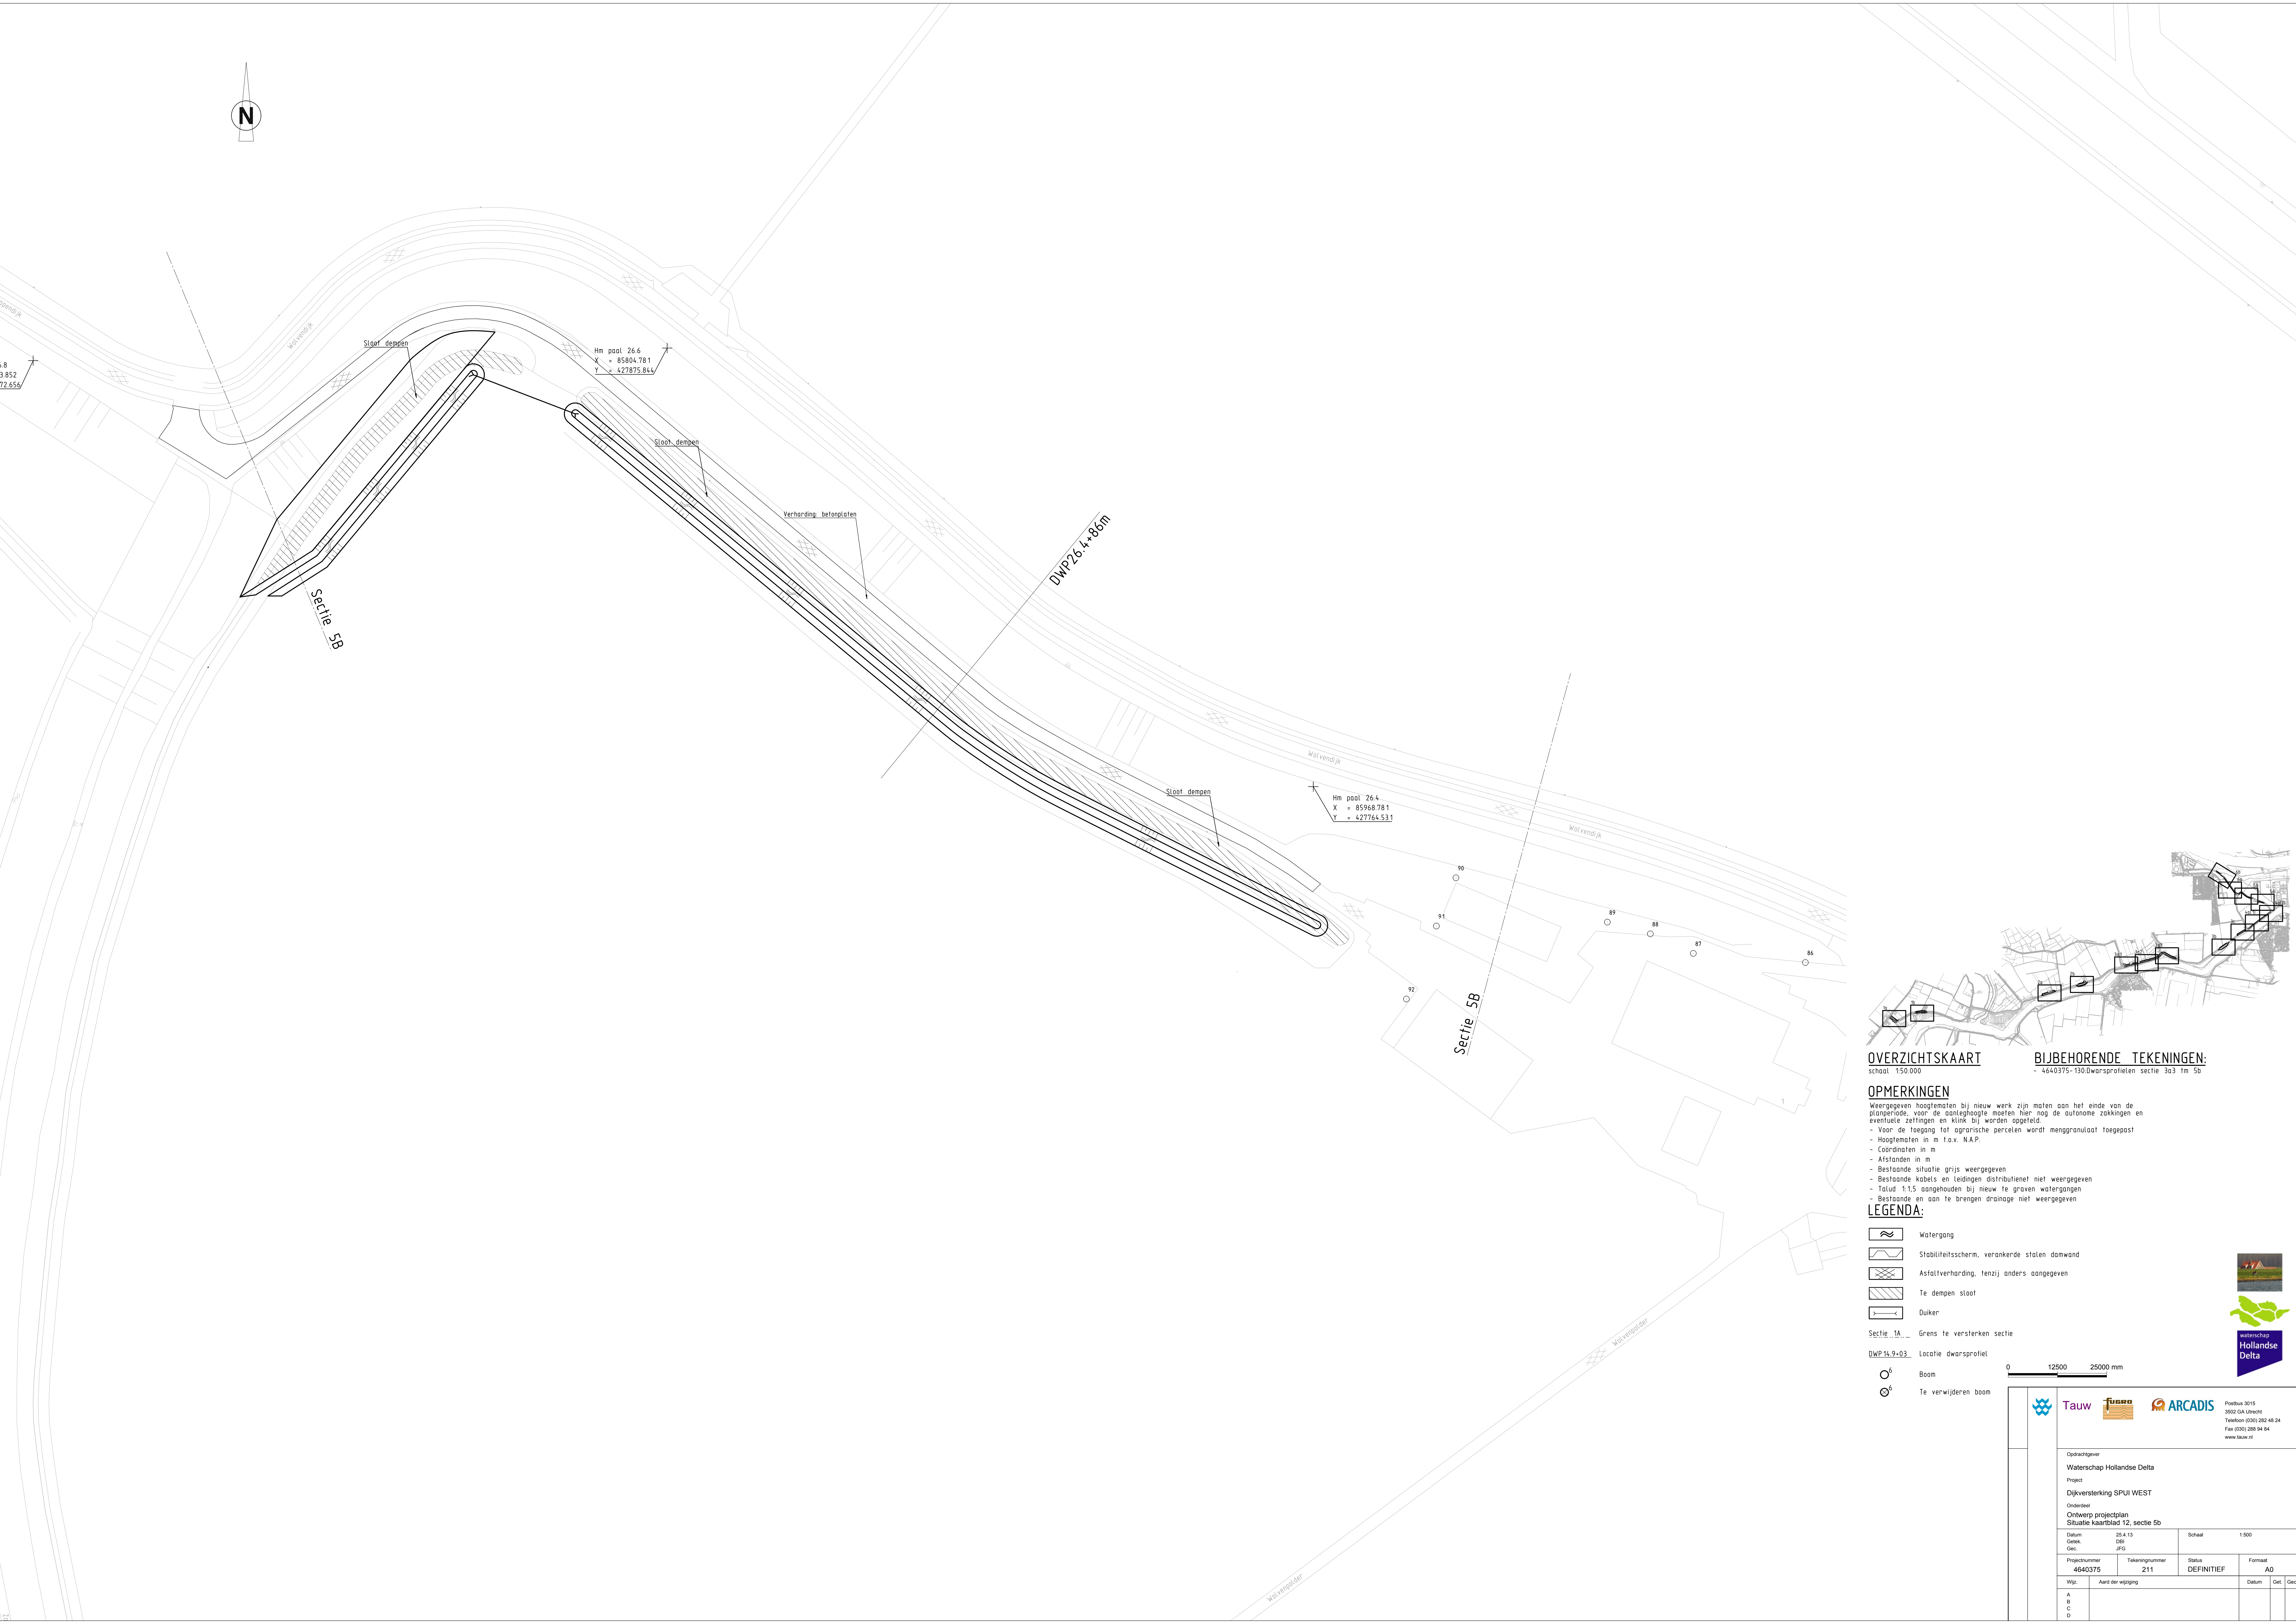


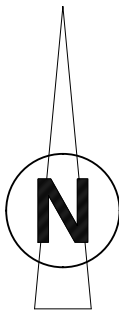

OVERZICHTSKAART
schaal 1:50.000

BIJBEHOORENDE TEKENINGEN:
- 4640375-130.Dwarsprofielen sectie 3a3 1m 5b

OPMERKINGEN

- Weergegeven hoogtenoten bij nieuw werk zijn maten aan het einde van de planlijnende, voor de aanleghoogte moeten hier nog de autonome zakkings en eventuele zettingen en klink bij worden opgeteld.
- Voor de toegang tot agrarische percelen wordt menggranulaat toegepast
 - Hoogtenoten in m t.a.v. N.A.P.
 - Coördinaten in m
 - Afstanden in m
 - Bestaande situatie grijs weergegeven
 - Bestaande kabels en leidingen distributienet niet weergegeven
 - Talud 1:1.5 aangehouden bij nieuw te graven watergangen
 - Bestaande en aan te brengen drainage niet weergegeven



LEGENDA:

- Watergang
- Stabiliteitsscherm, verankerde stalen damwand
- Asfaltverharding, tenzij anders aangegeven
- Te dempen sloot
- Duiker

Sectie 1A, Grens te versterken sectie

DWP 16.9+03, Locatie dwarsprofiel

- Boom
- Te verwijderen boom

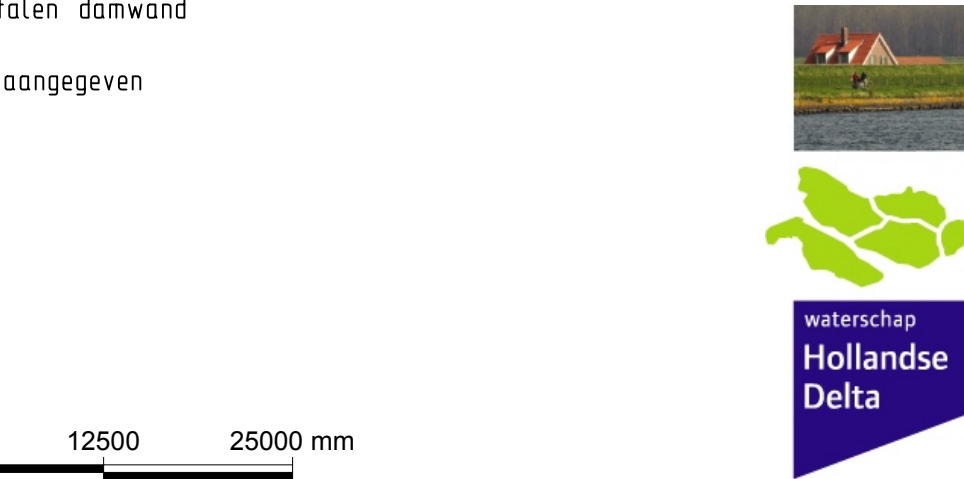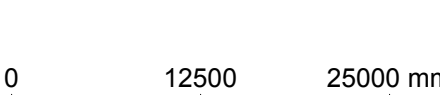

Postbus 3015
3502 GA Utrecht
Telefoon (030) 282 48 24
Fax (030) 280 54 84
www.tauw.nl

Opdrachtgever Waterschap Hollandse Delta			
Project Dijkversterking SPUI WEST			
Onderwerp Ontwerp projectplan Situatie kaartblad 12, sectie 5b			
Datum Gepl. Gec.	25.4.13 GSE JFG	Schaal	1:500
Projectnummer 4640375	Tekeningnummer 211	Status DEFINITIEF	Formaat A0
Wijz.	Aard der wijziging	Datum	Get. Gec.
A			
B			
C			
D			