






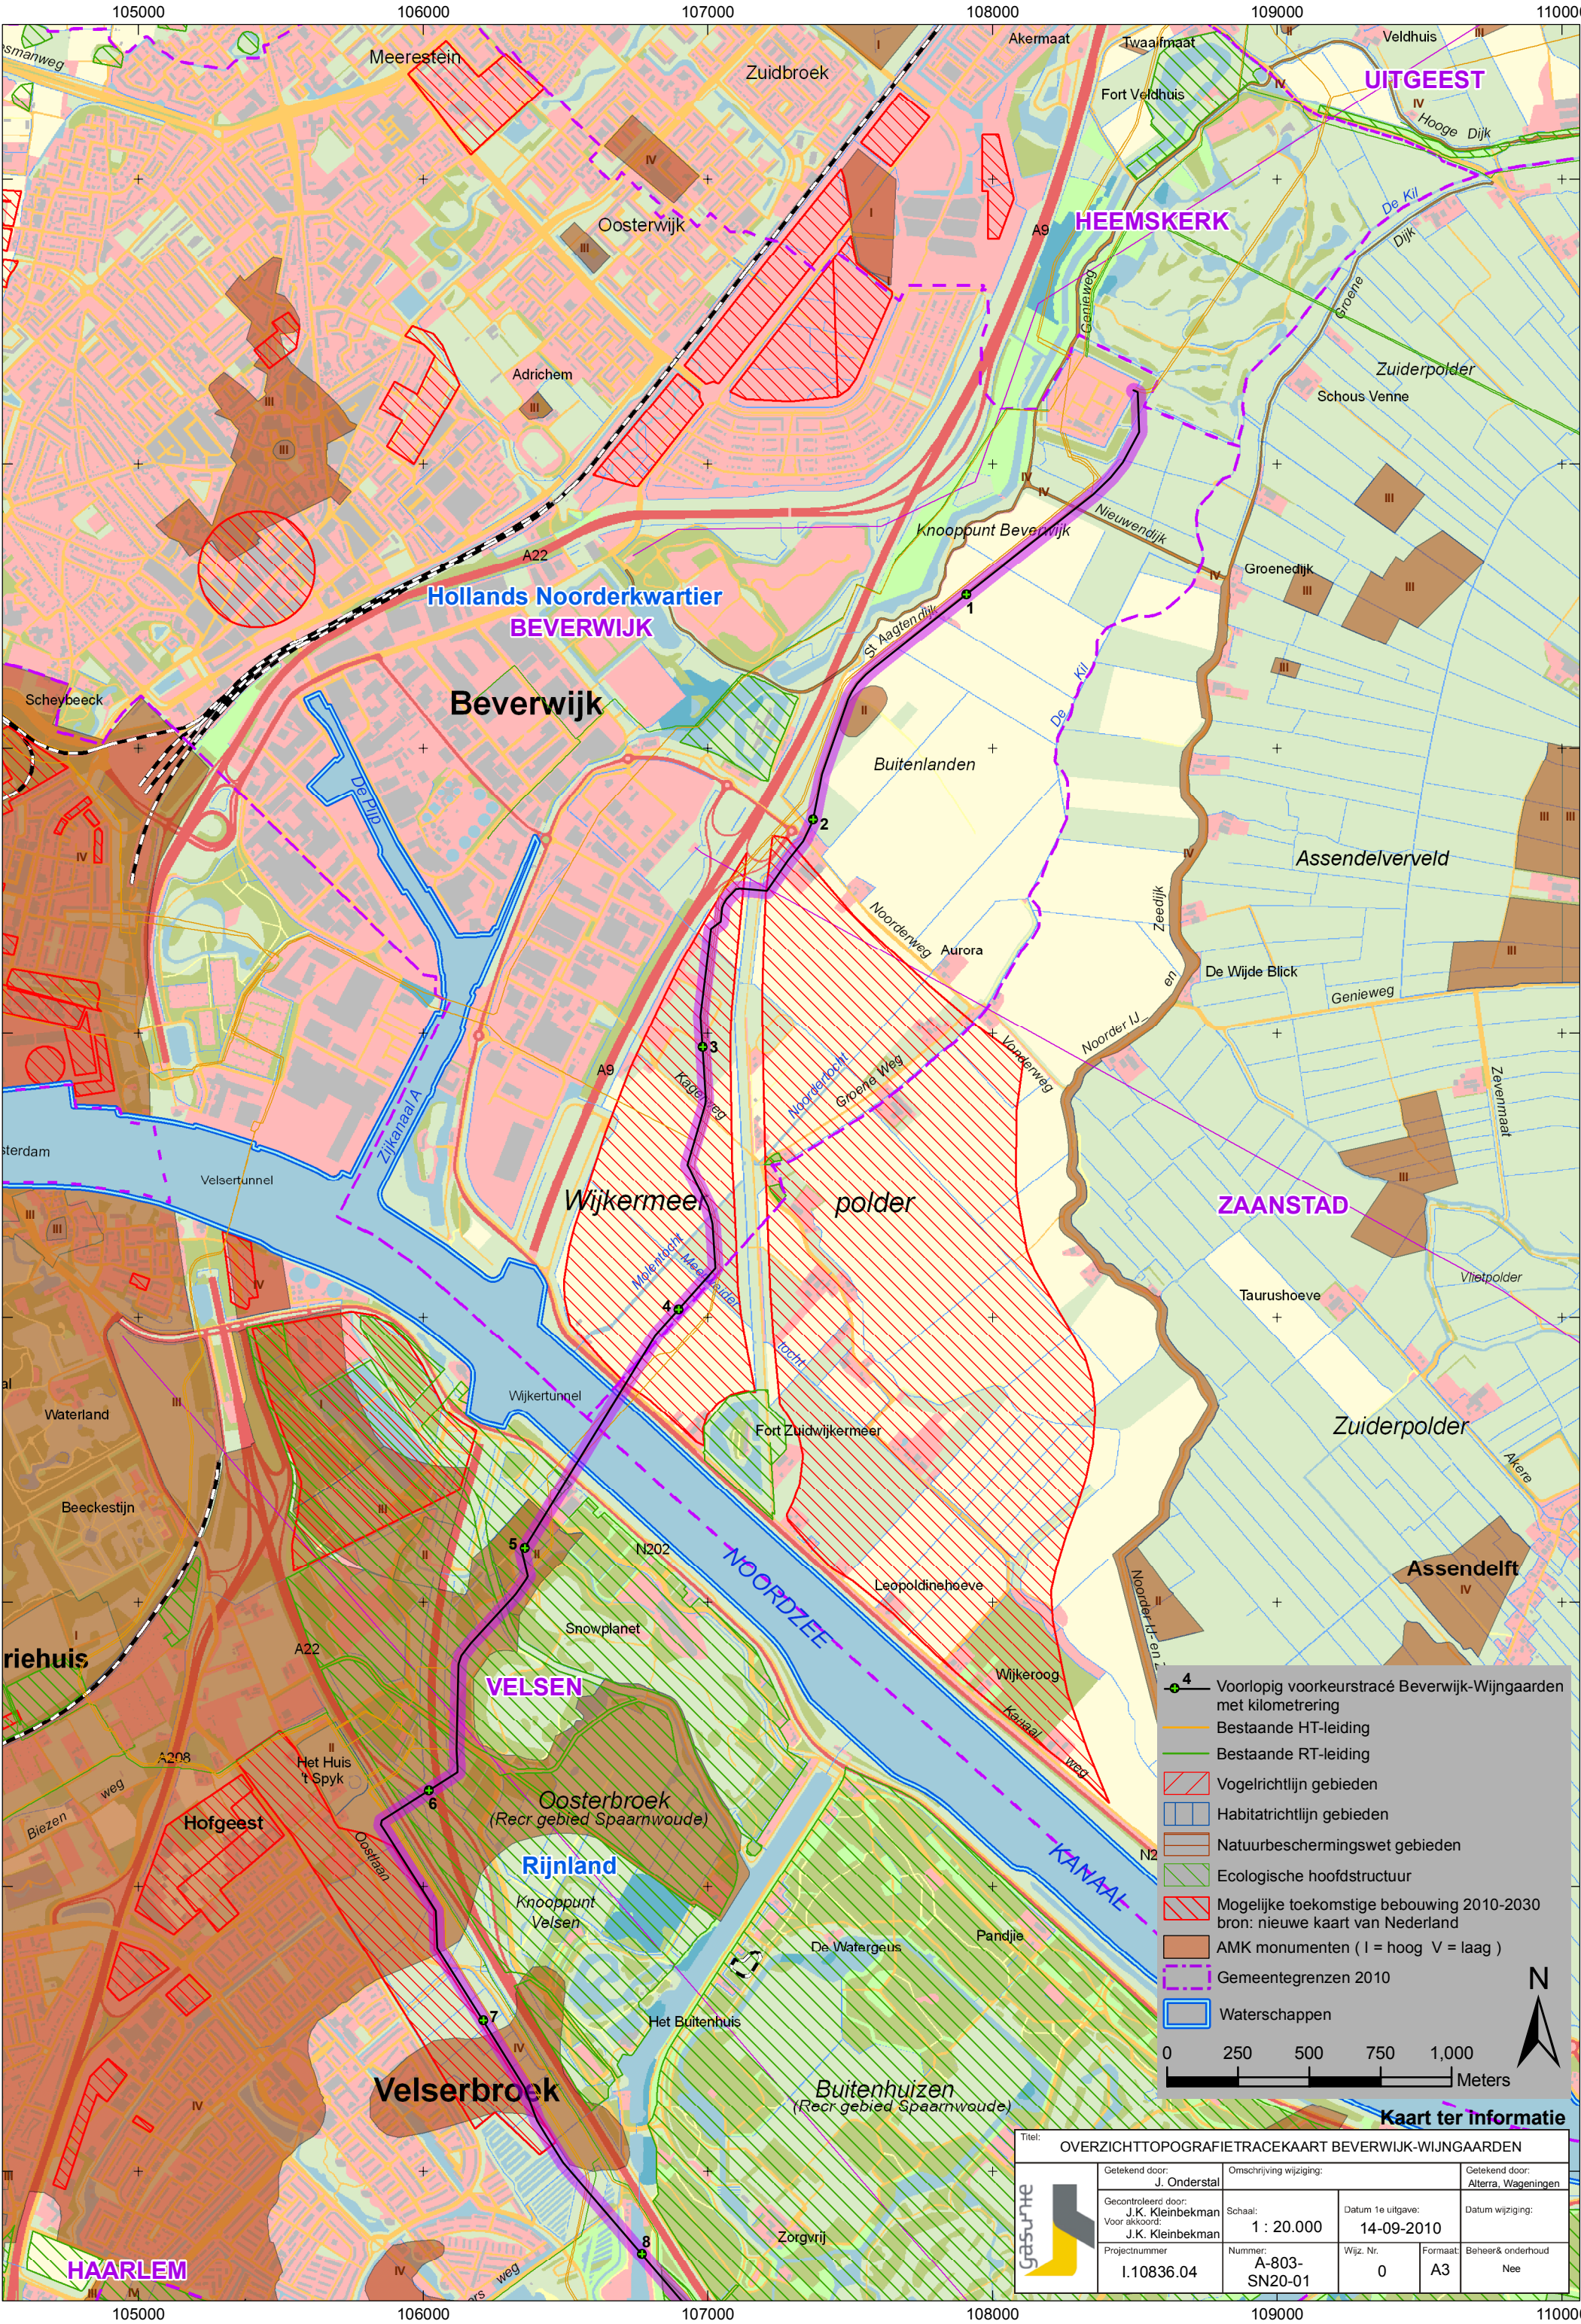


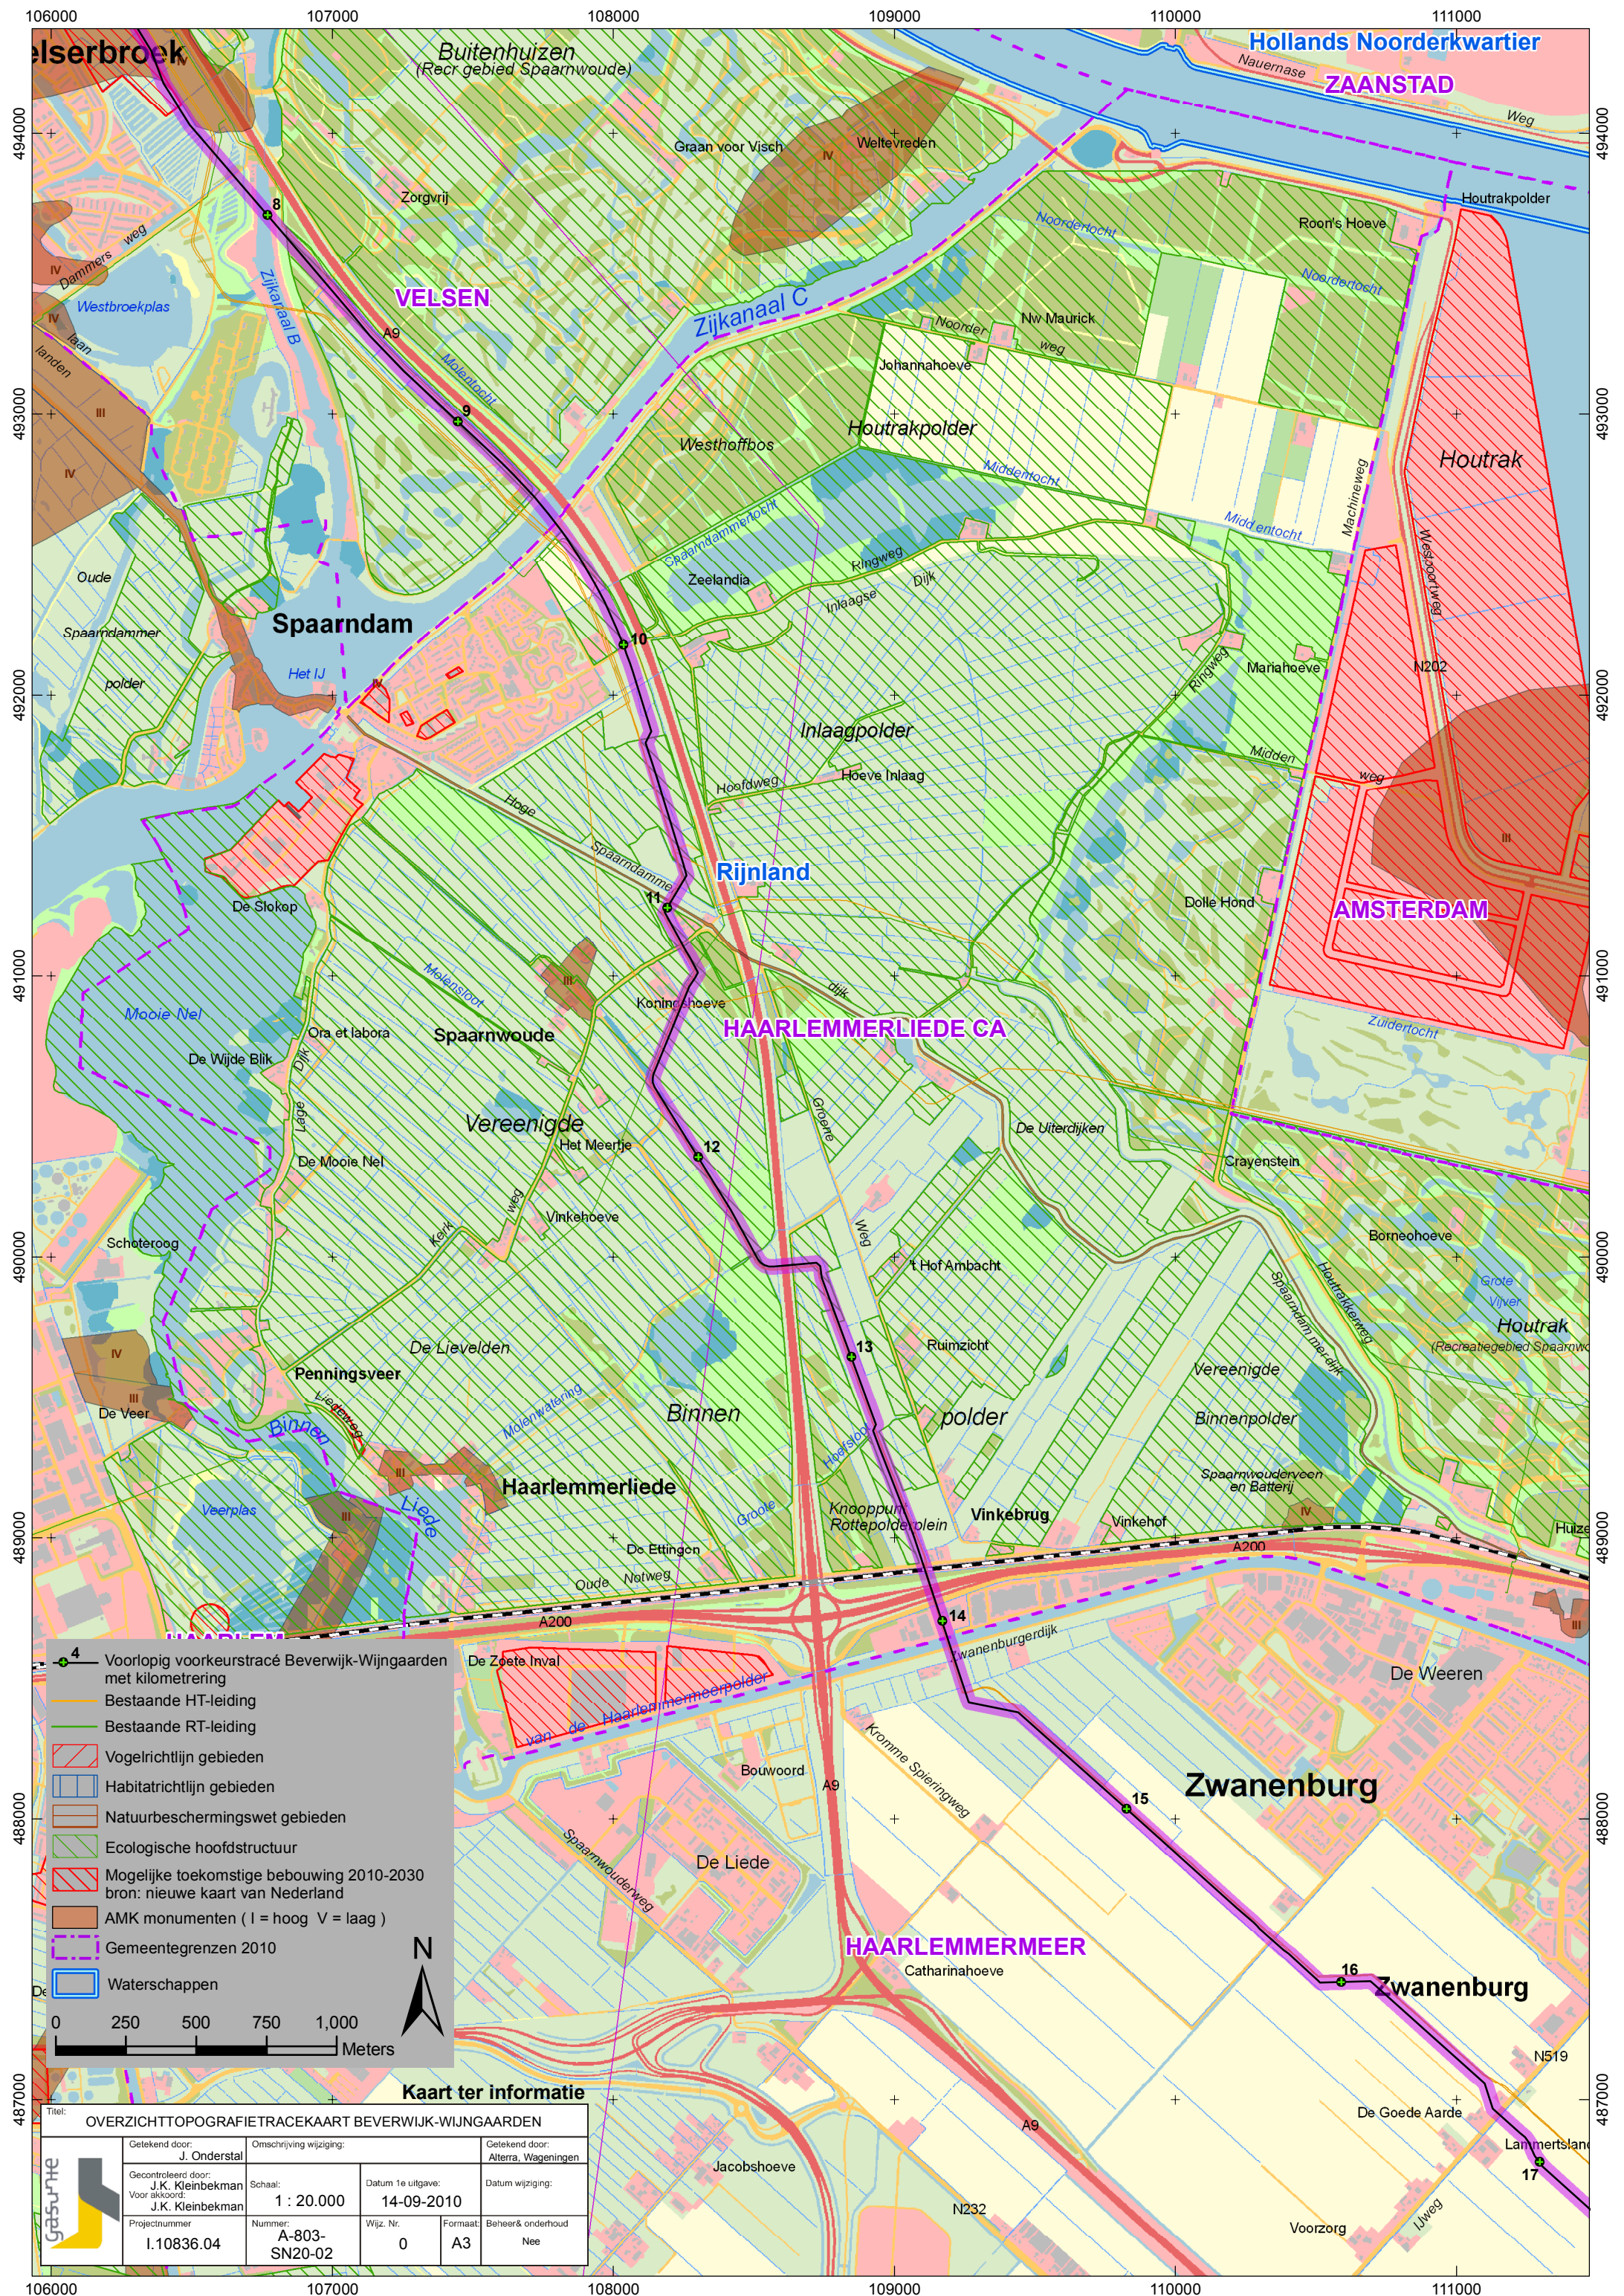


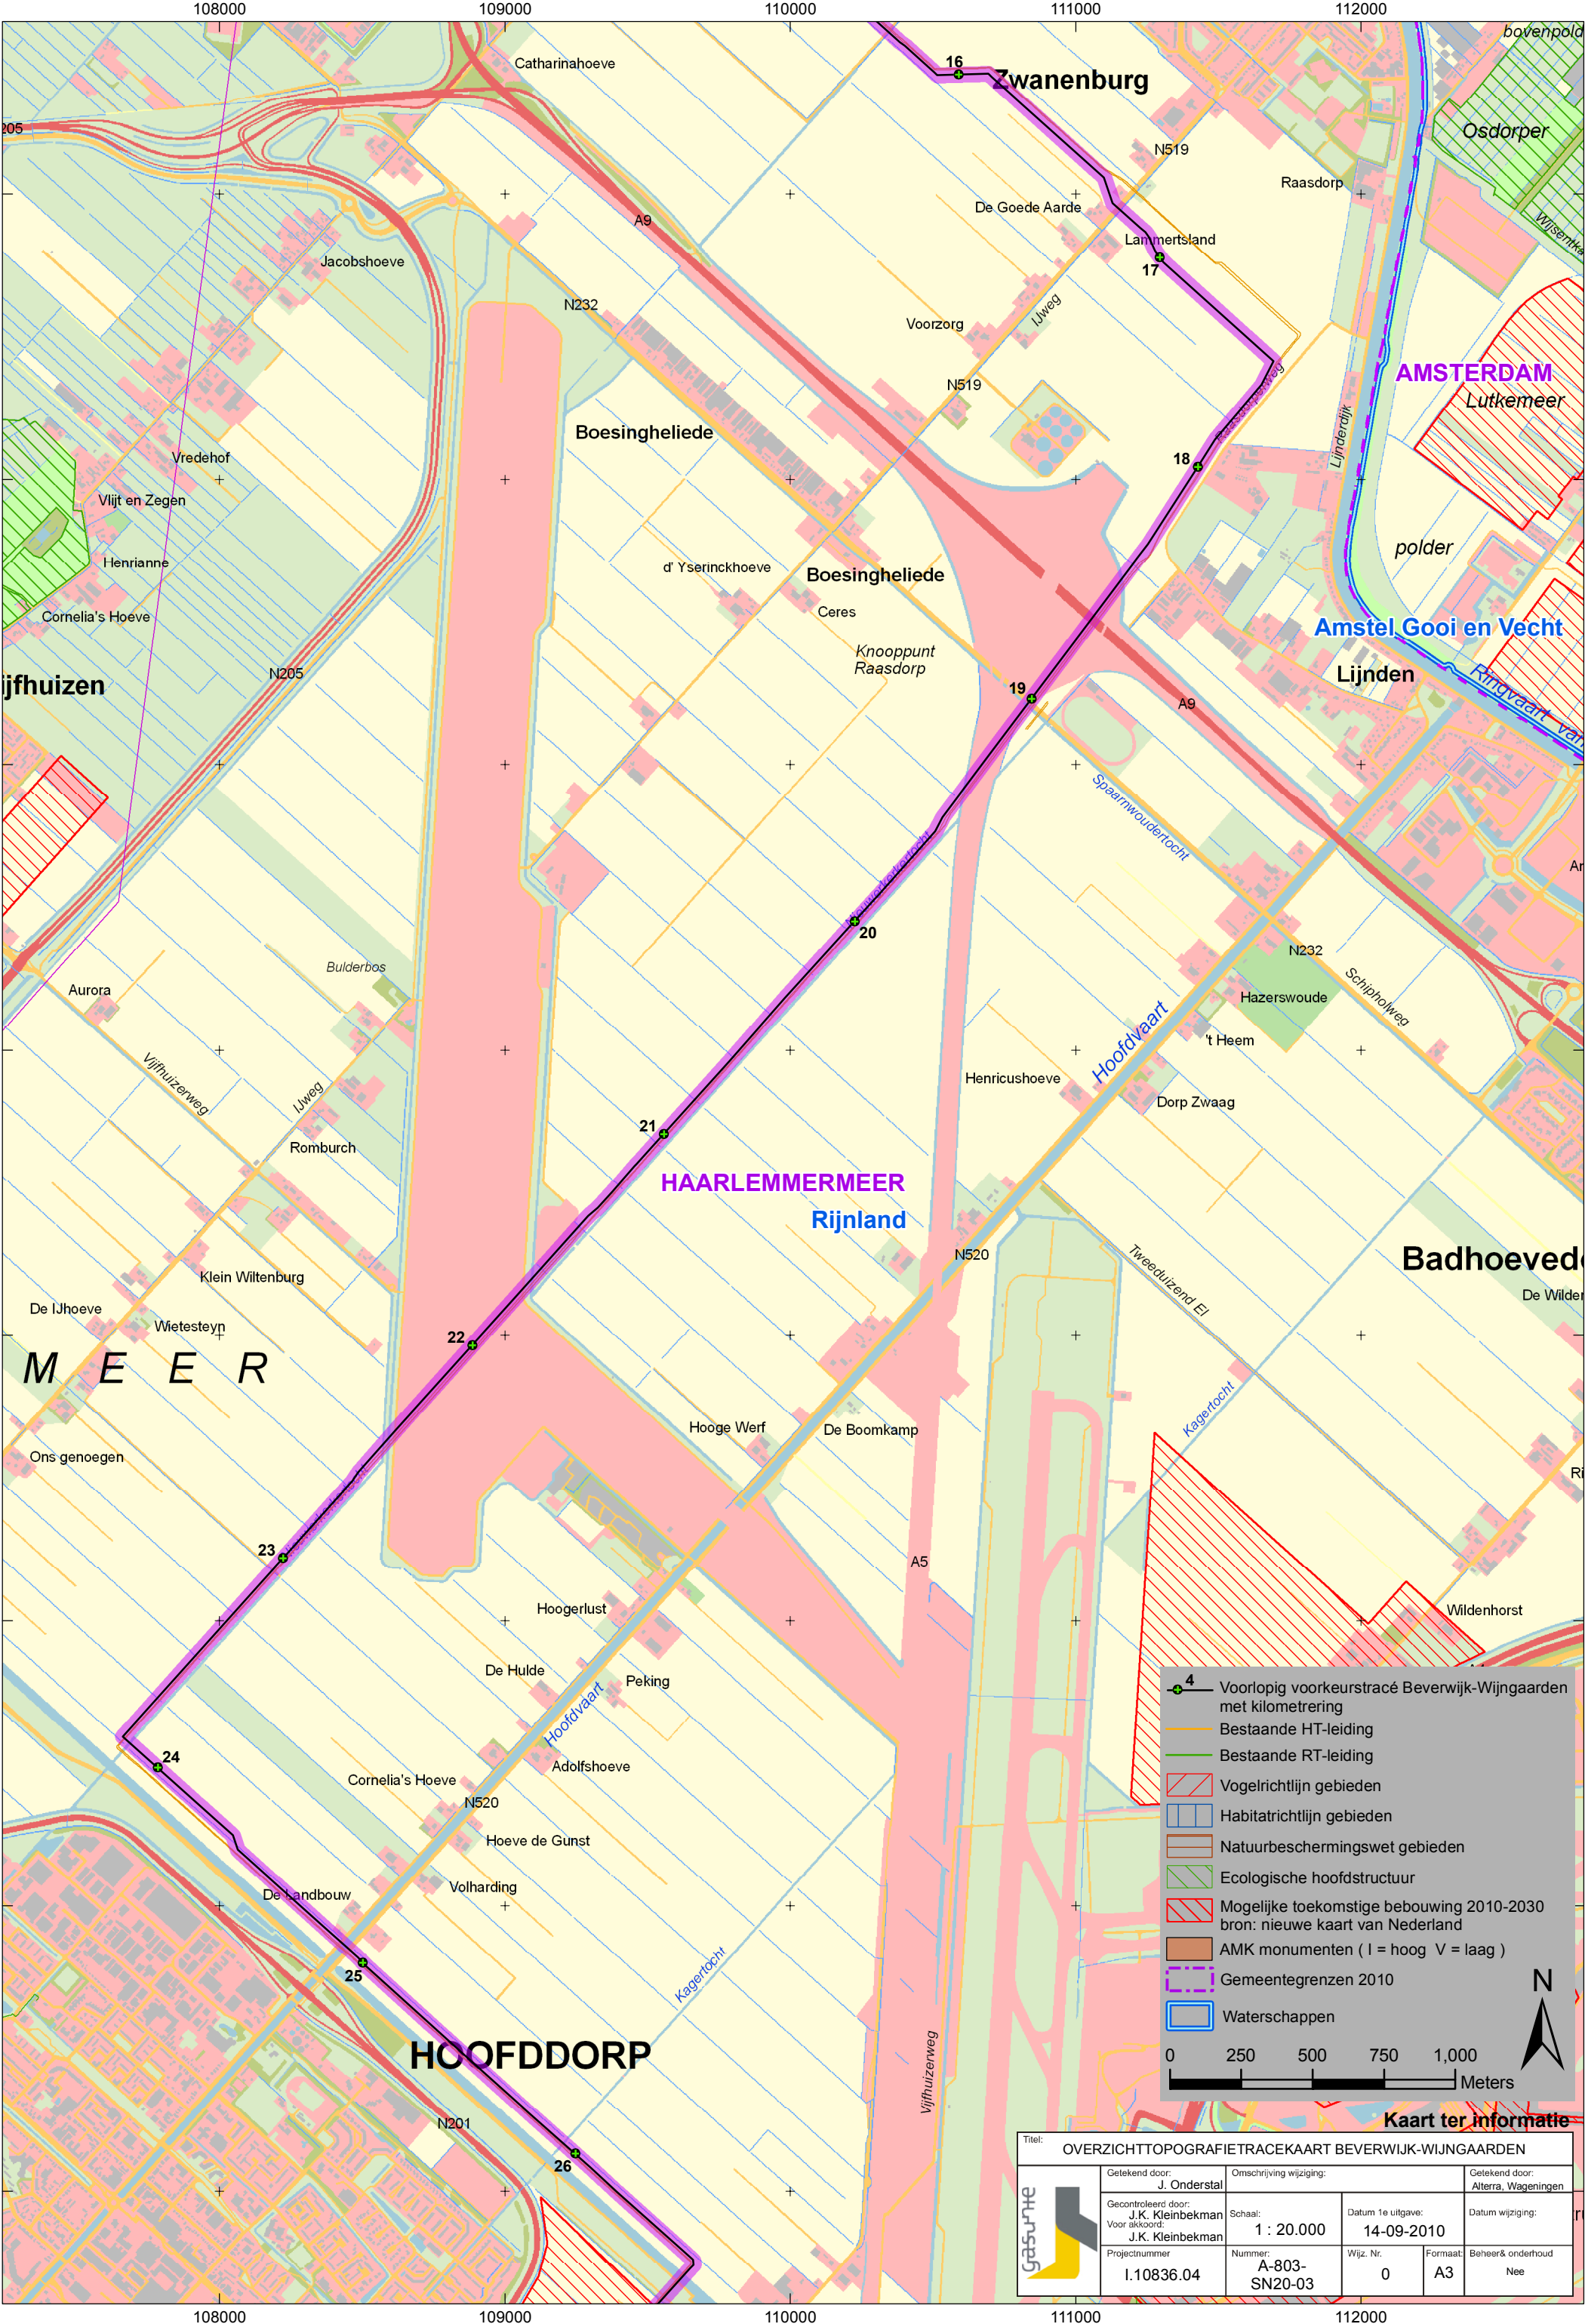

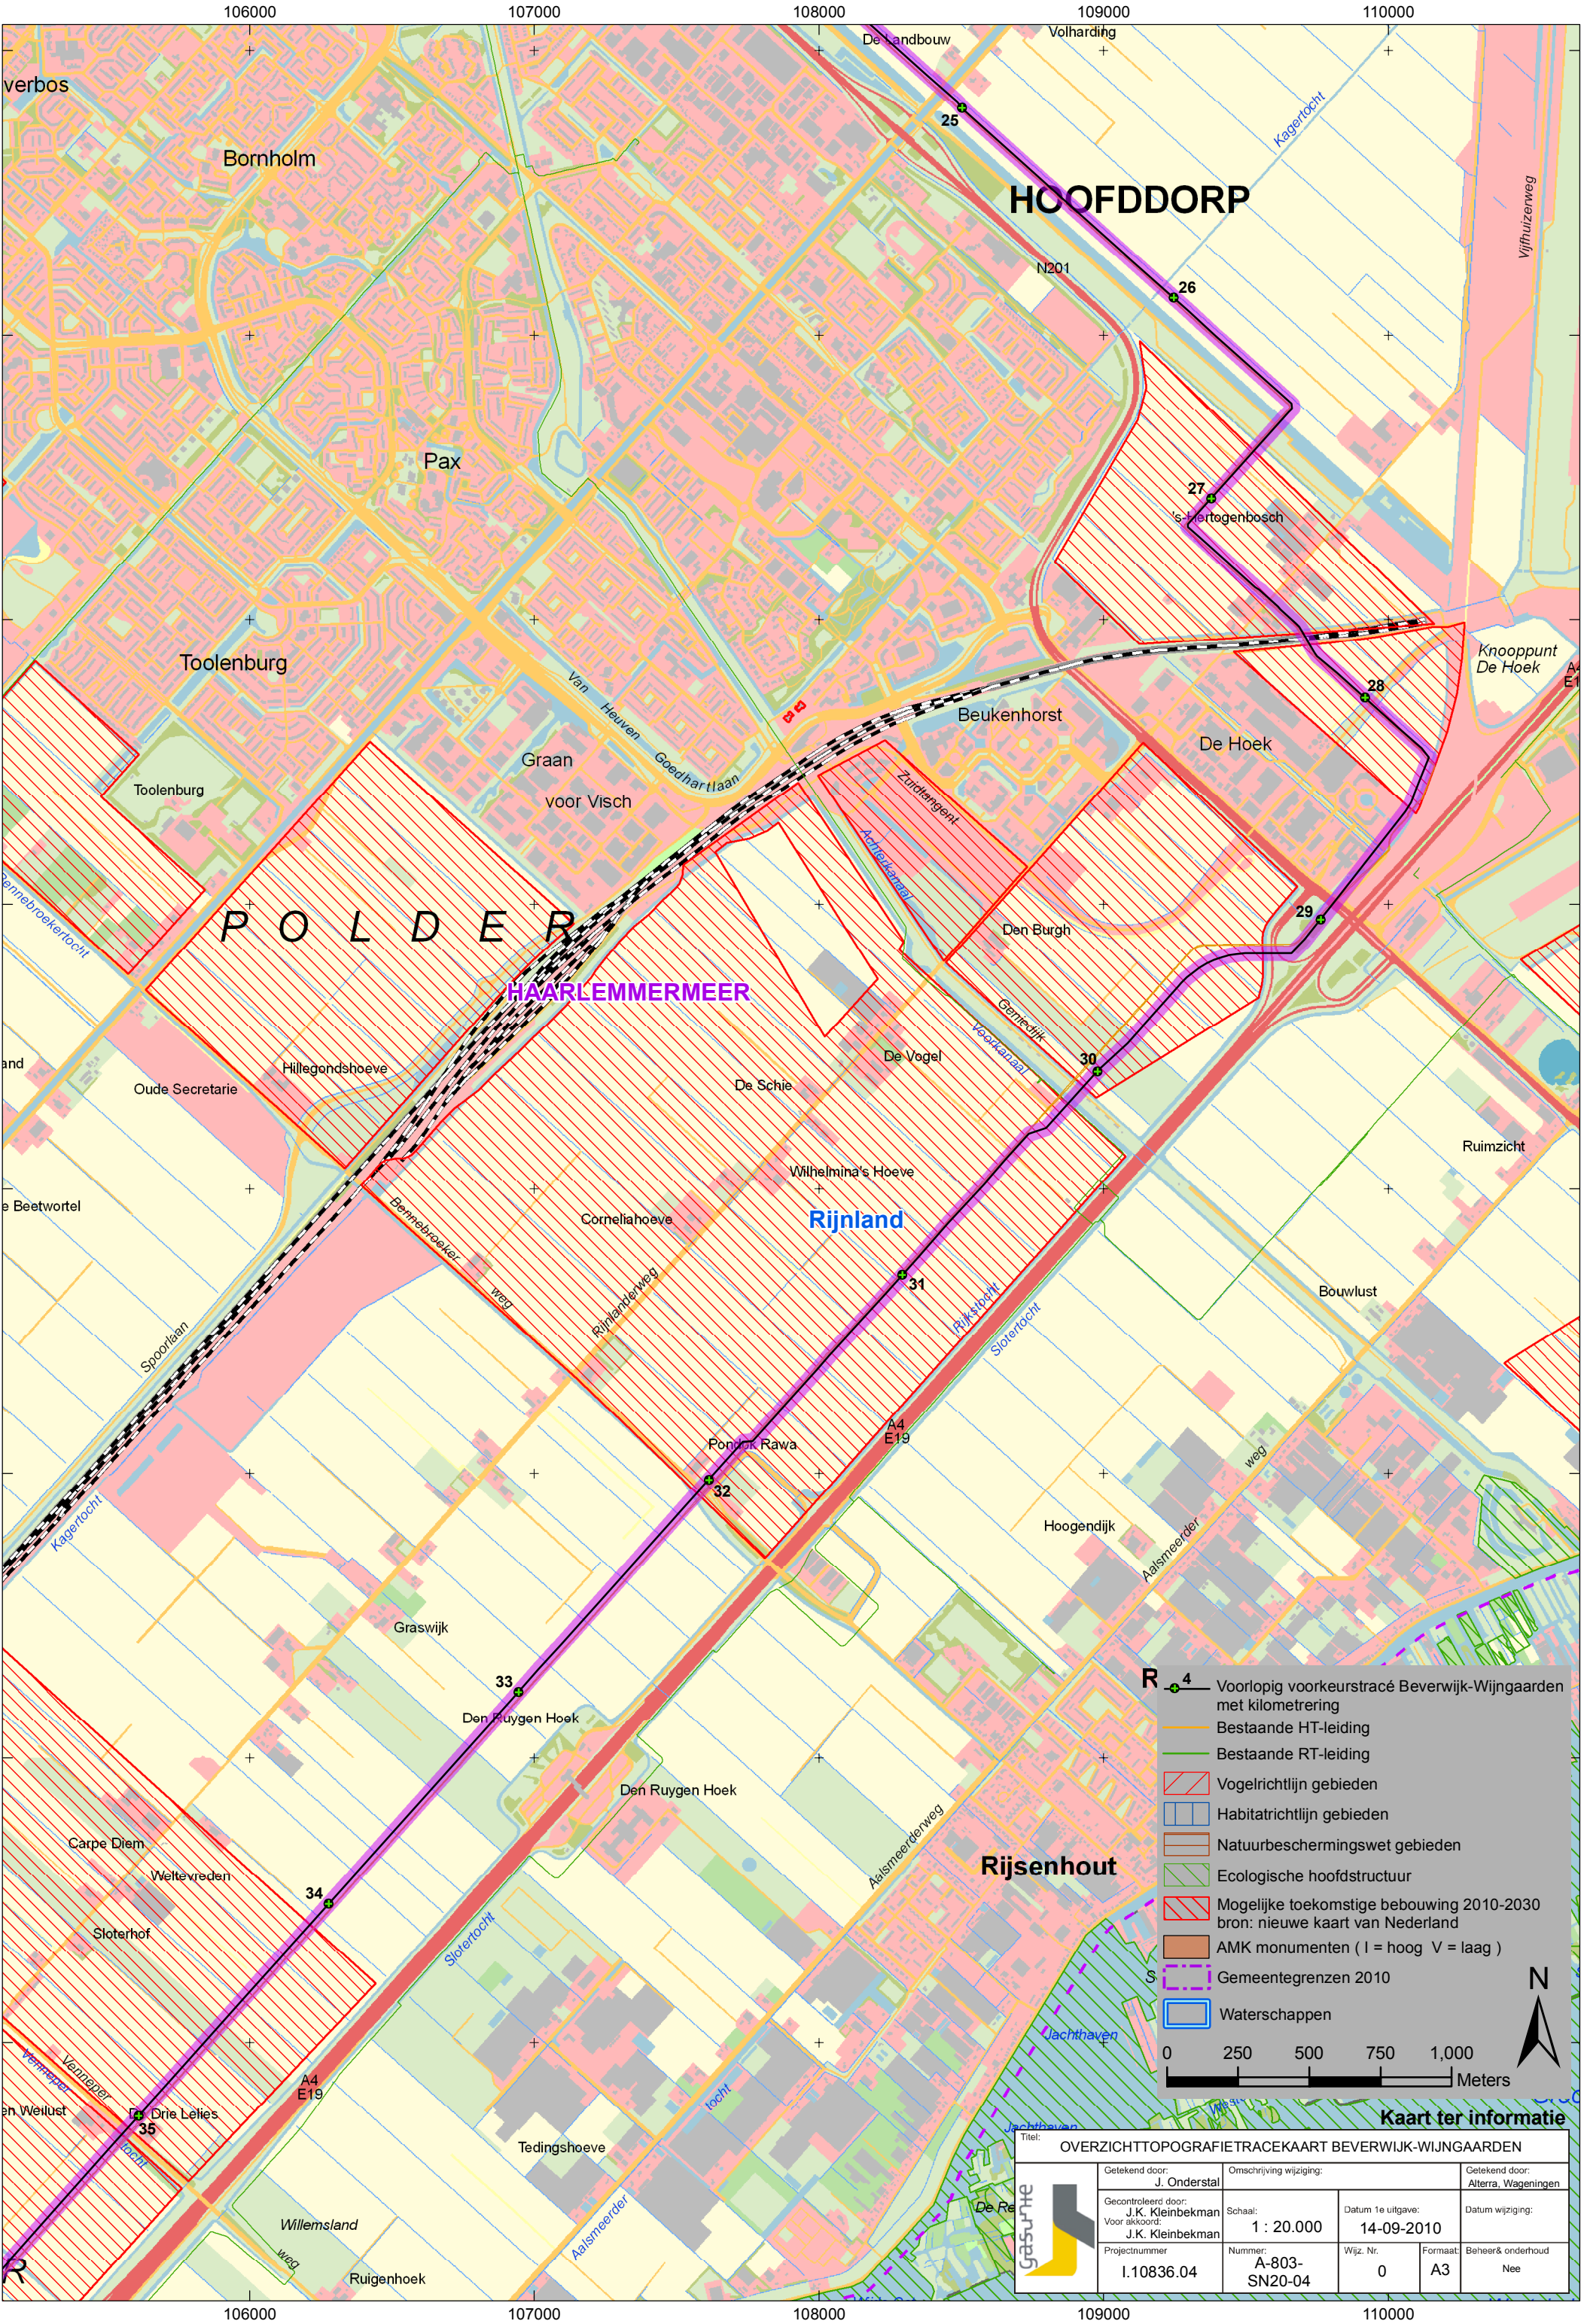

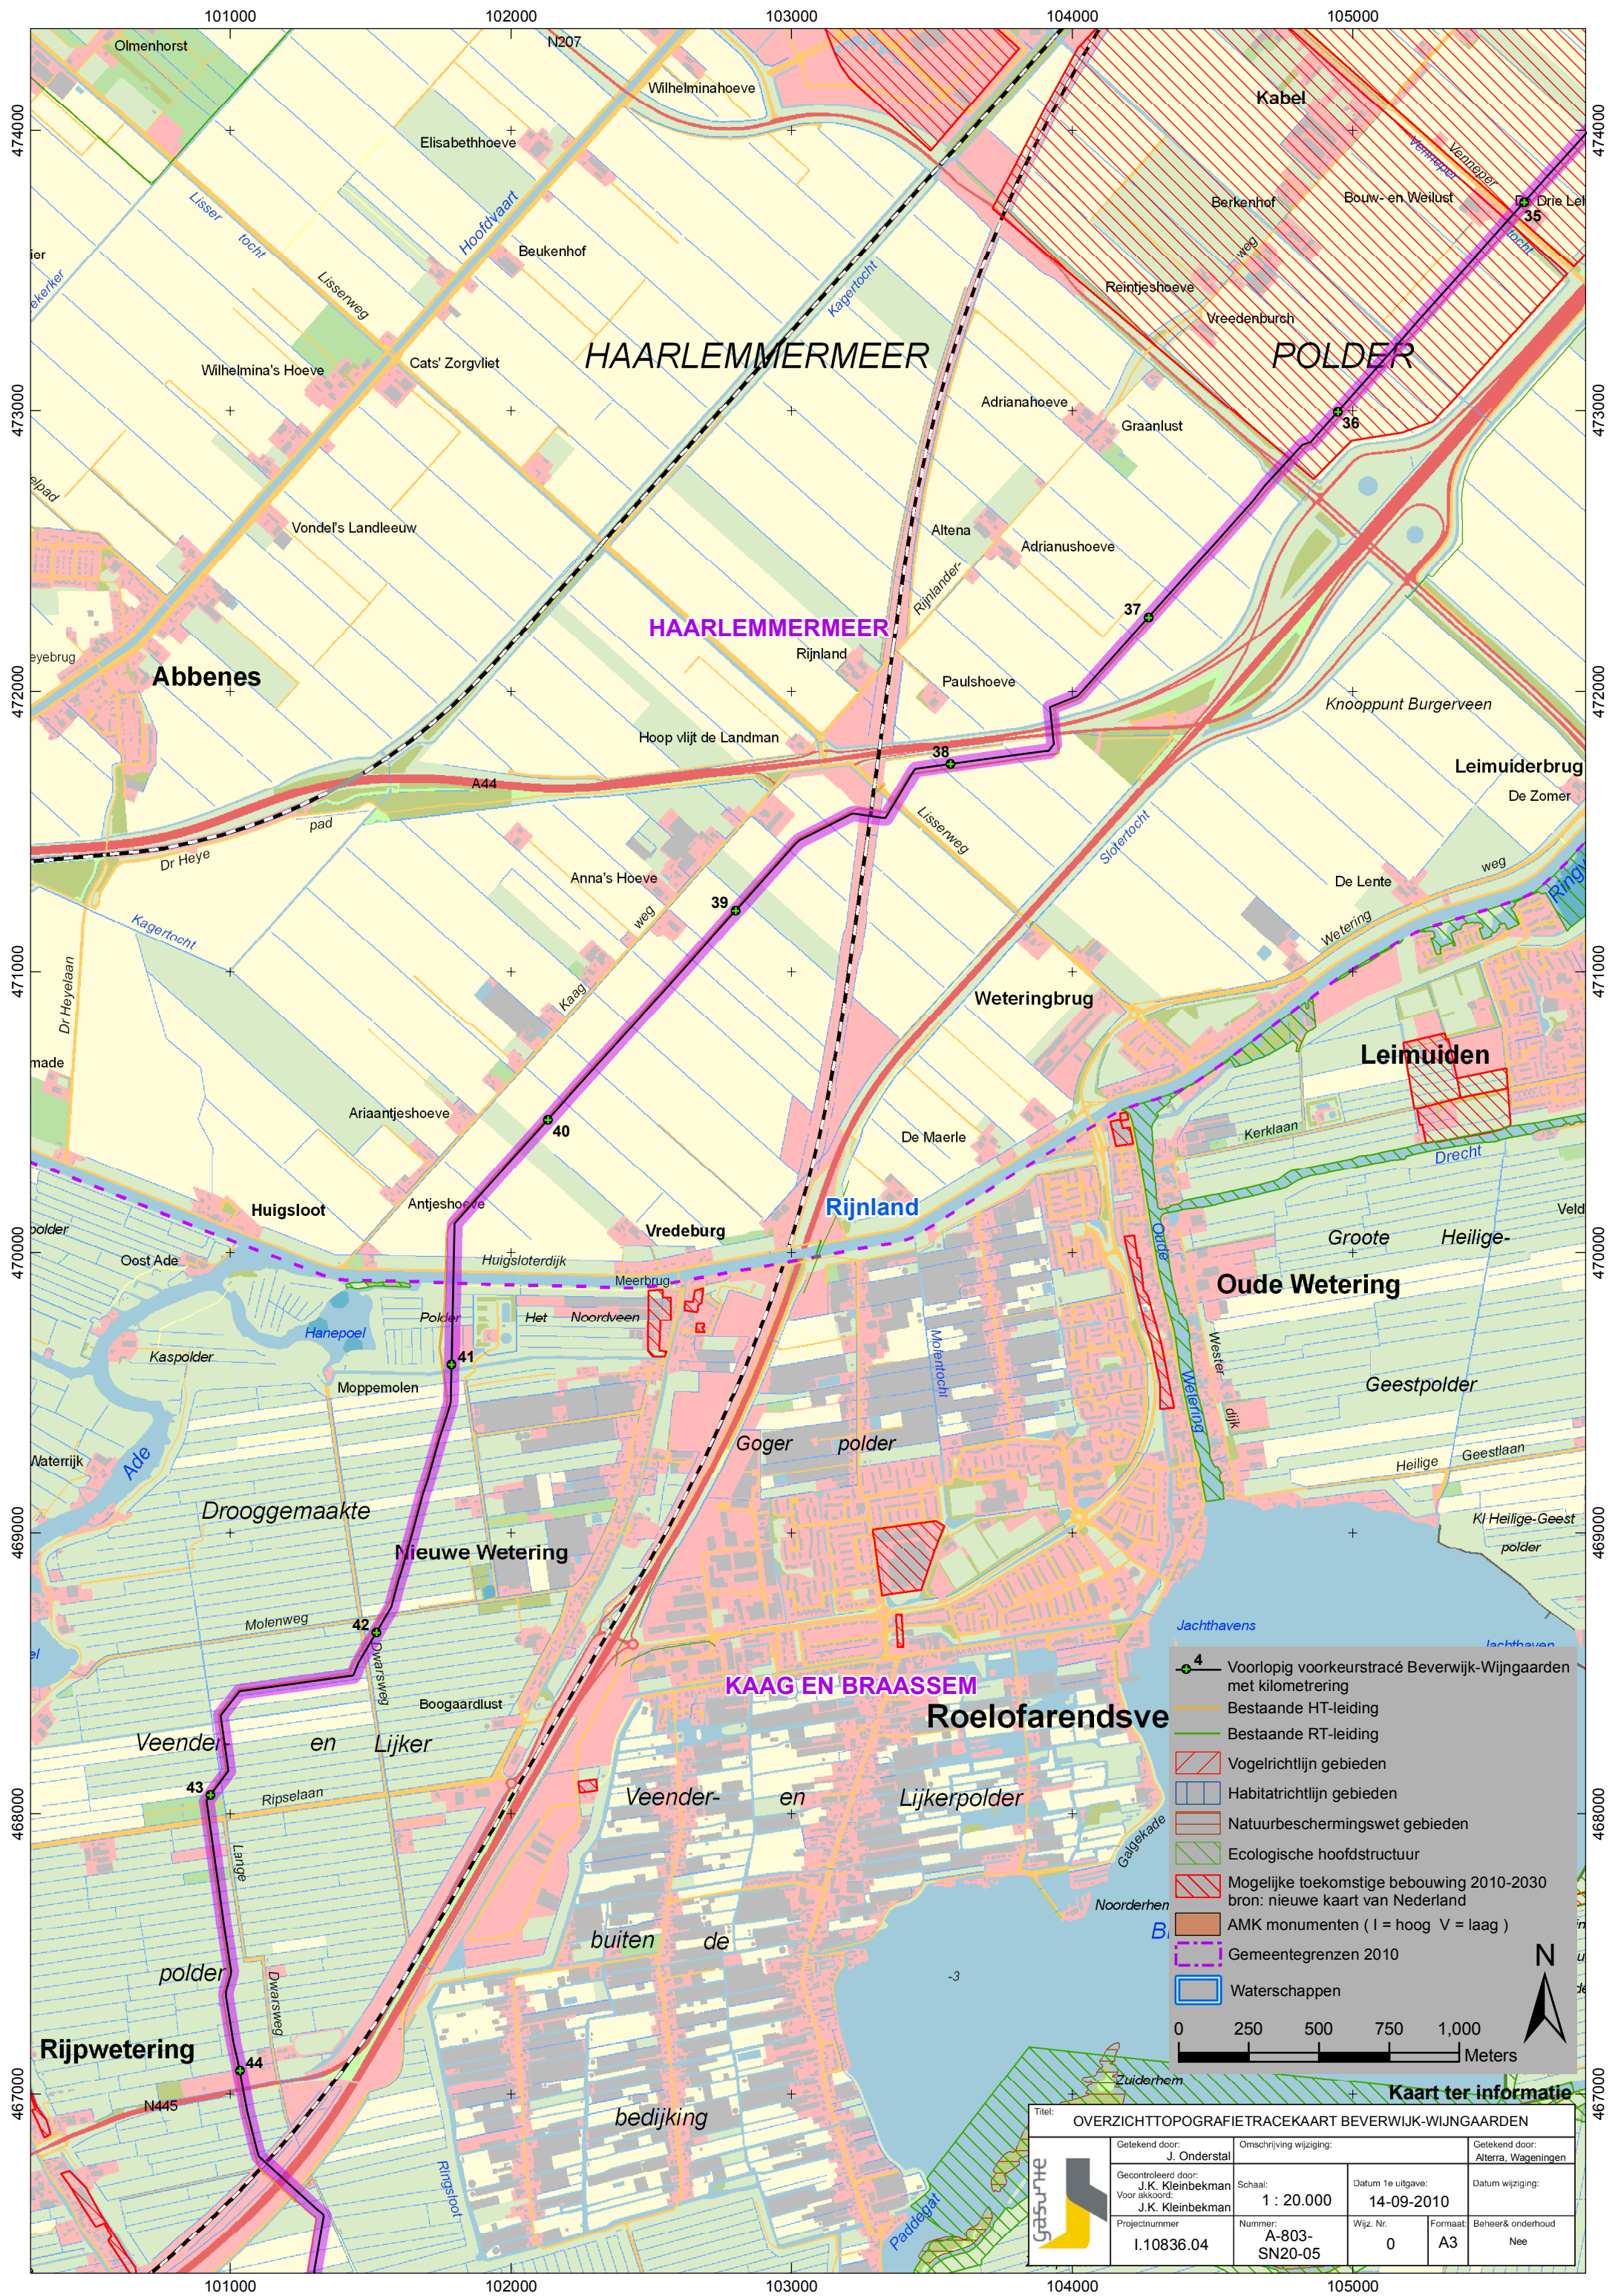

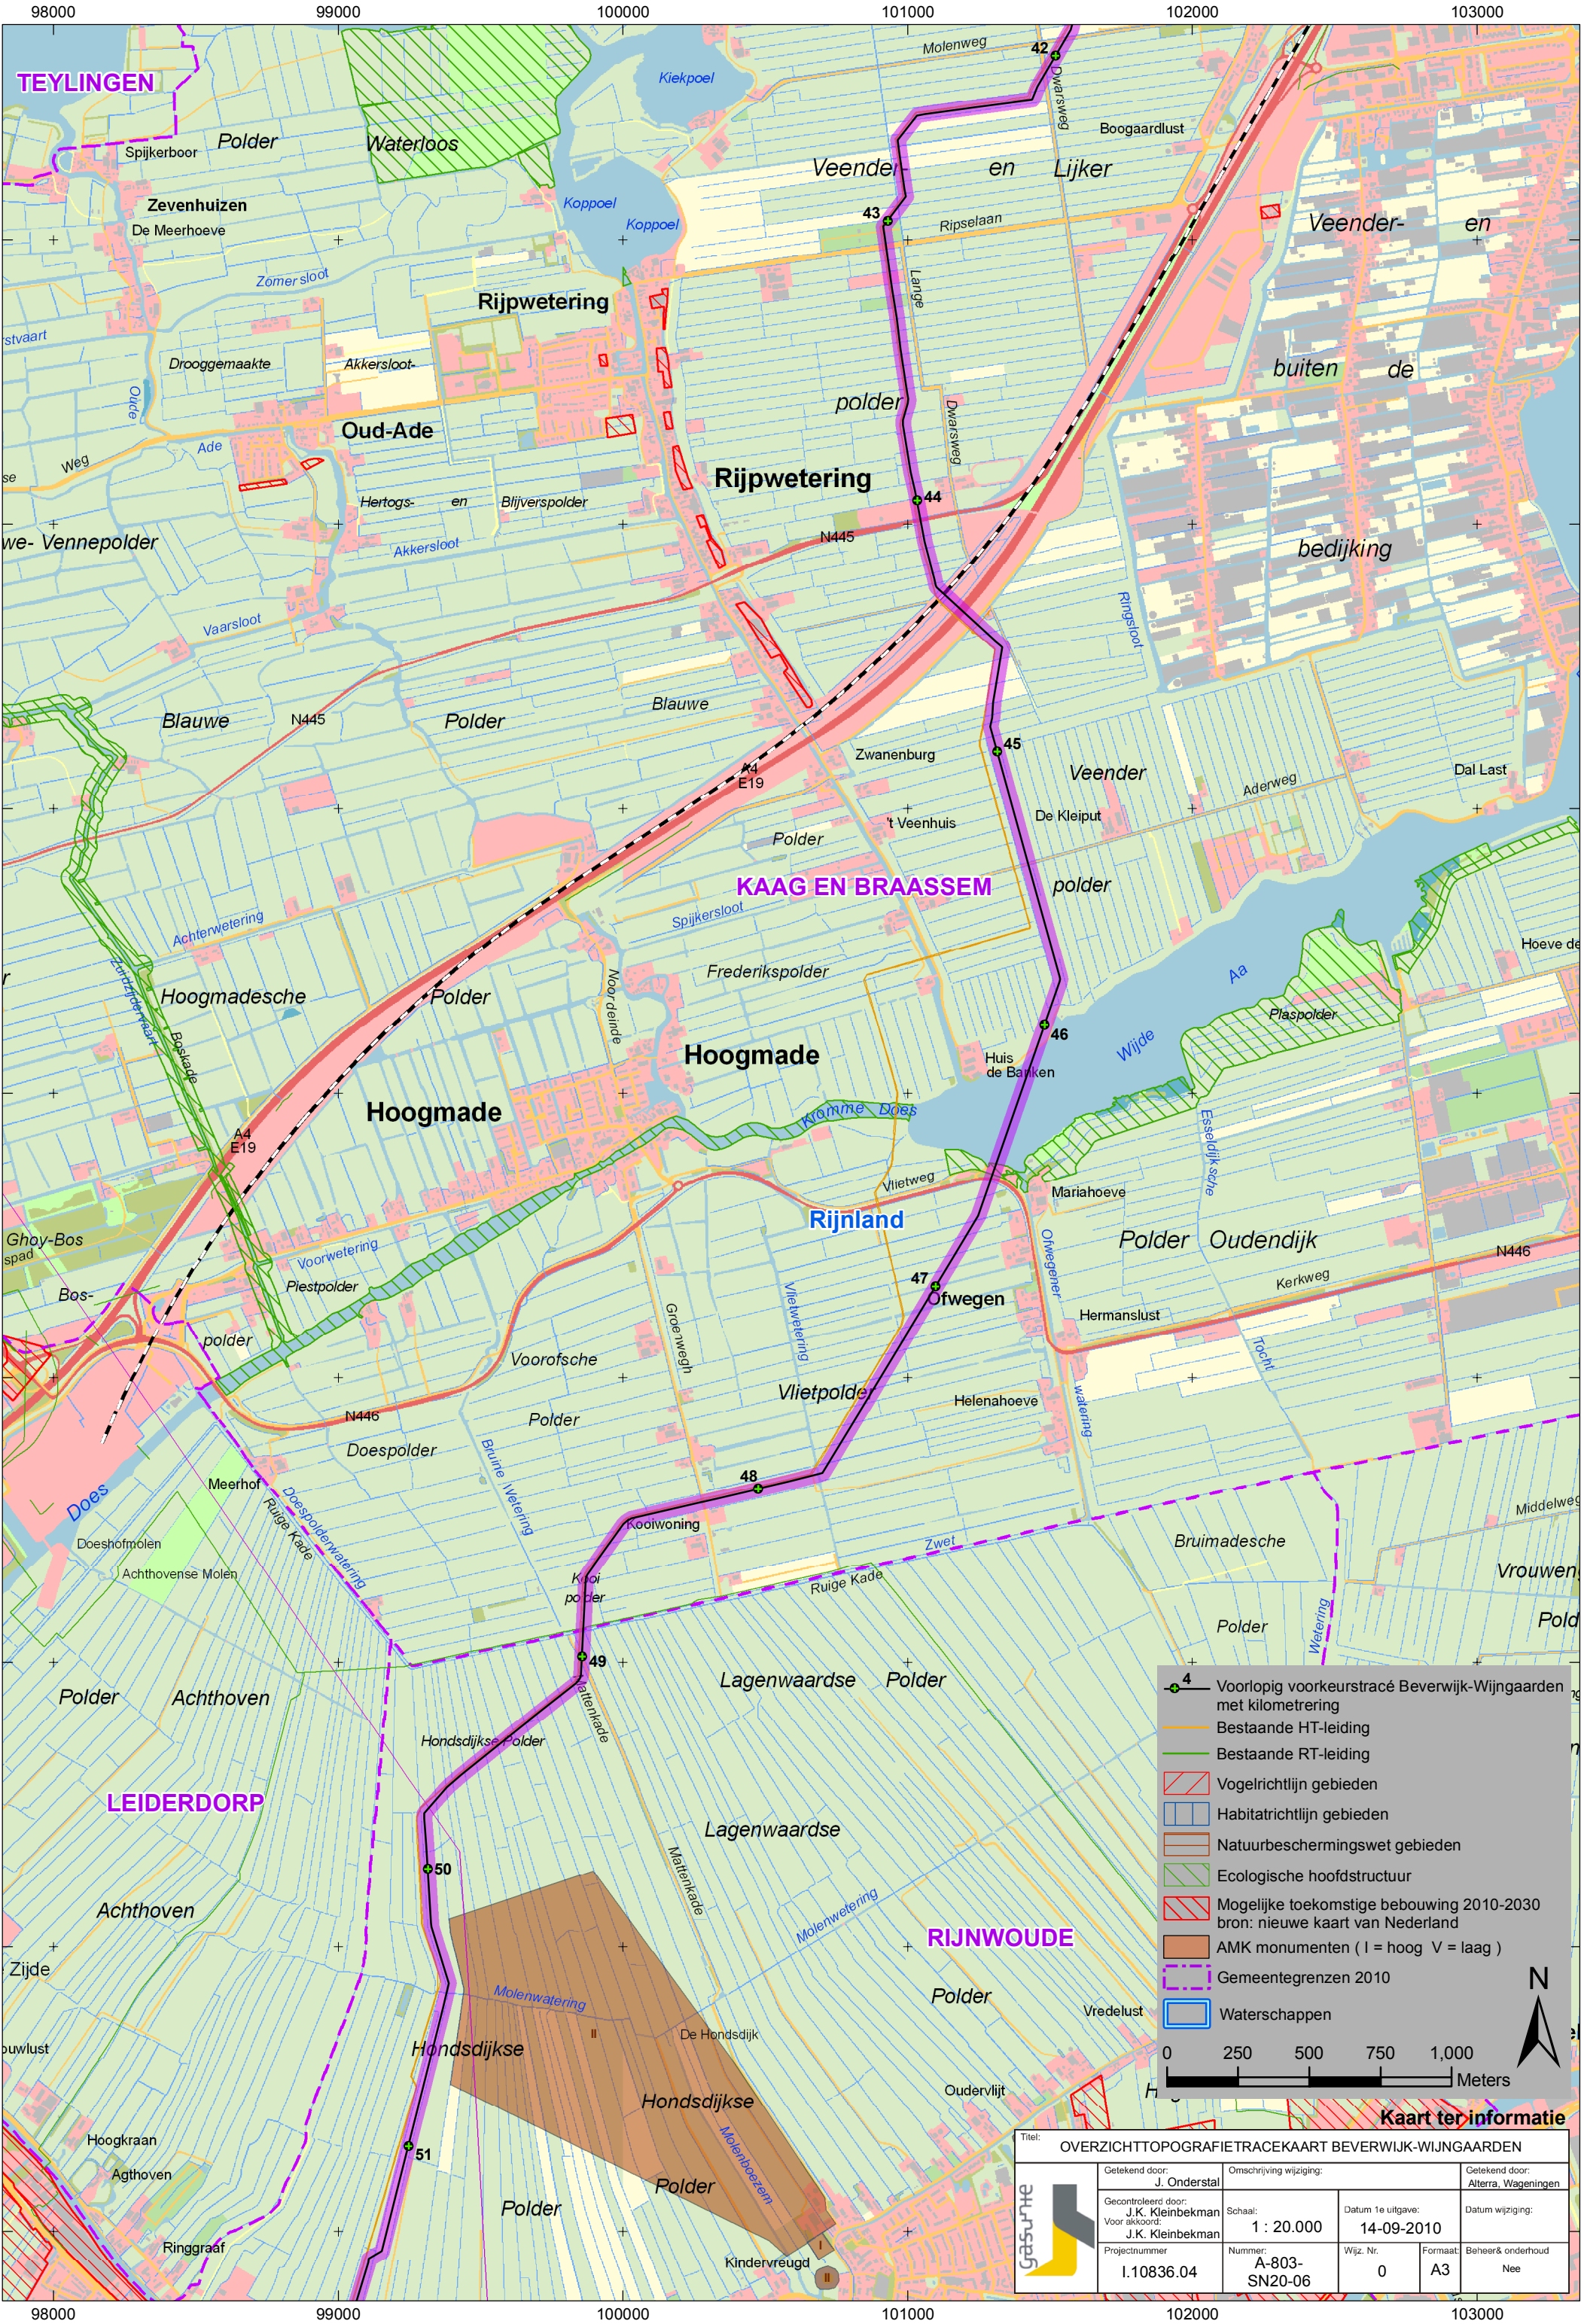

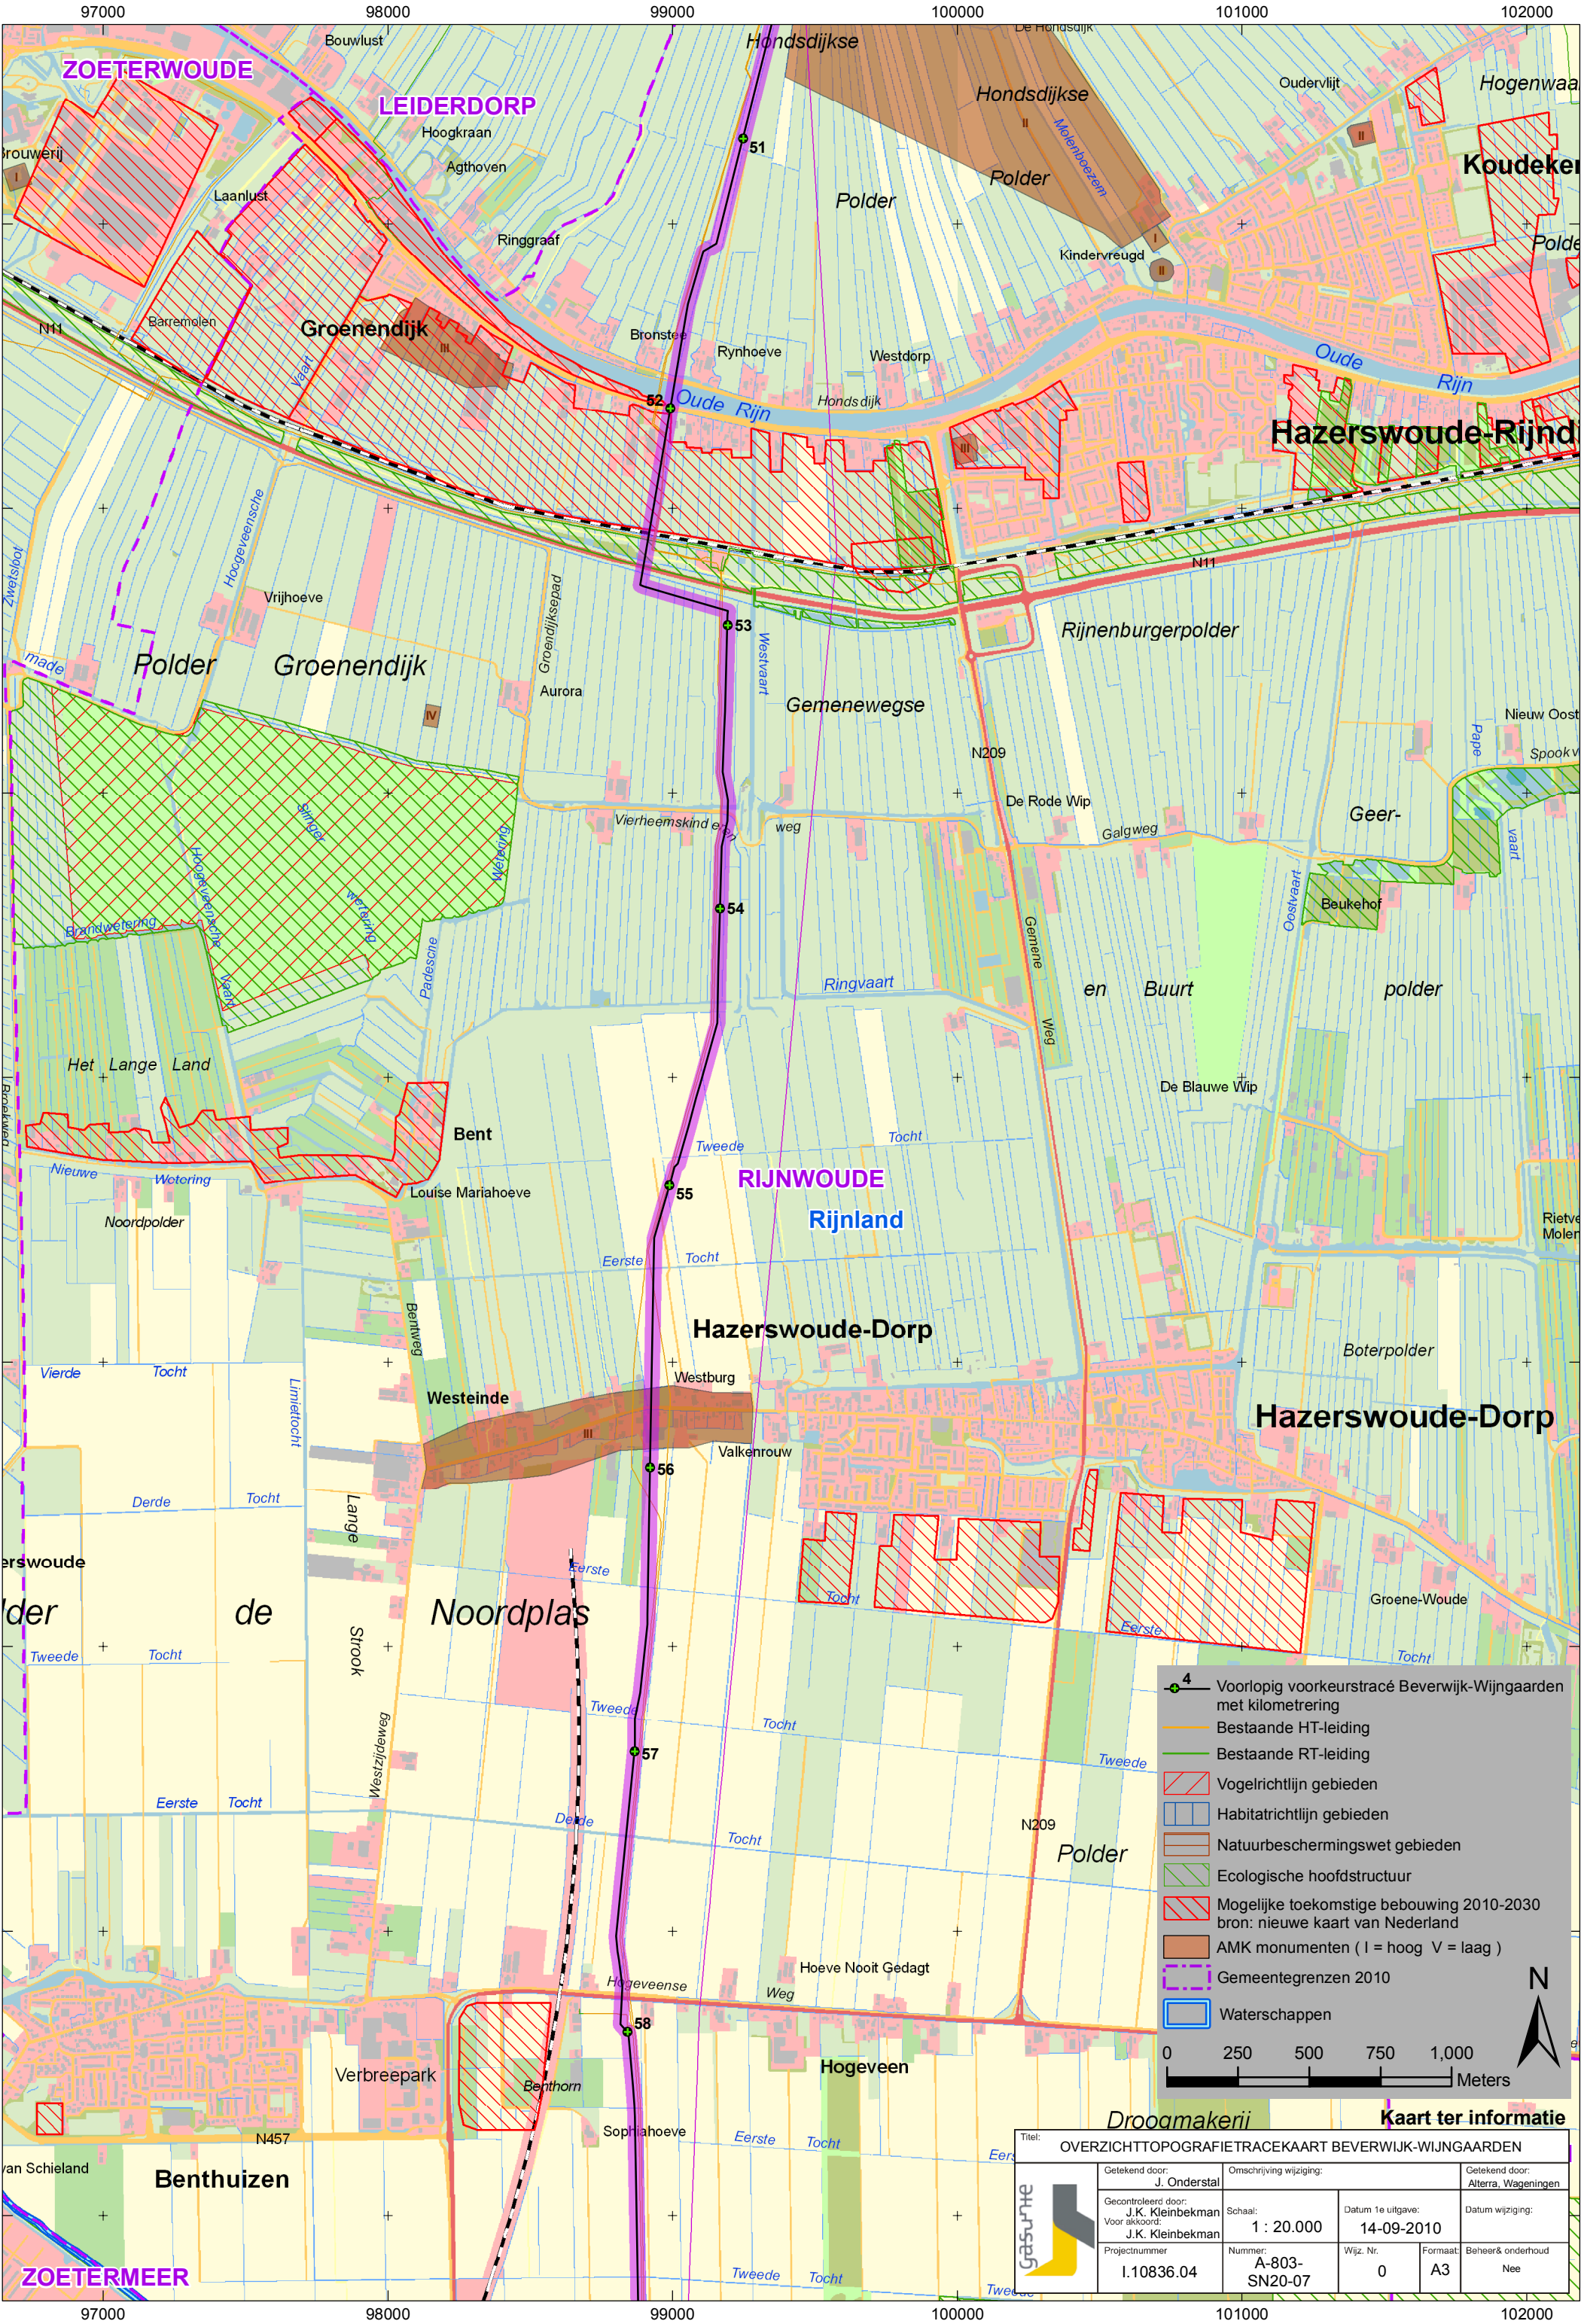

4

Voorlopig voorkeurs tracé Beverwijk-Wijngaarden met kilometering

Bestaande HT-leiding

Bestaande RT-leiding

Vogelrichtlijn gebieden

Habitatrichtlijn gebieden

Natuurbeschermingswet gebieden

Ecologische hoofdstructuur

Mogelijke toekomstige bebouwing 2010-2030
bron: nieuwe kaart van Nederland

AMK monumenten (I = hoog V = laag)

Gemeentegrenzen 2010

Waterschappen

02505007501,000

Meters

N

Titel: OVERZICHTTOPOGRAFIETRACEKAART BEVERWIJK-WIJNGAARDEN					
	Getekend door: J. Onderstal		Omschrijving wijziging:		Getekend door: Alterra, Wageningen
	Gecontroleerd door: J.K. Kleinbekman		Schaal: 1 : 20.000	Datum 1e uitgave: 14-09-2010	Datum wijziging:
	Voor akkoord: J.K. Kleinbekman				
	Projectnummer I.10836.04	Nummer: A-803-SN20-07	Wijz. Nr. 0	Formaat: A3	Beheer & onderhoud Nee

