
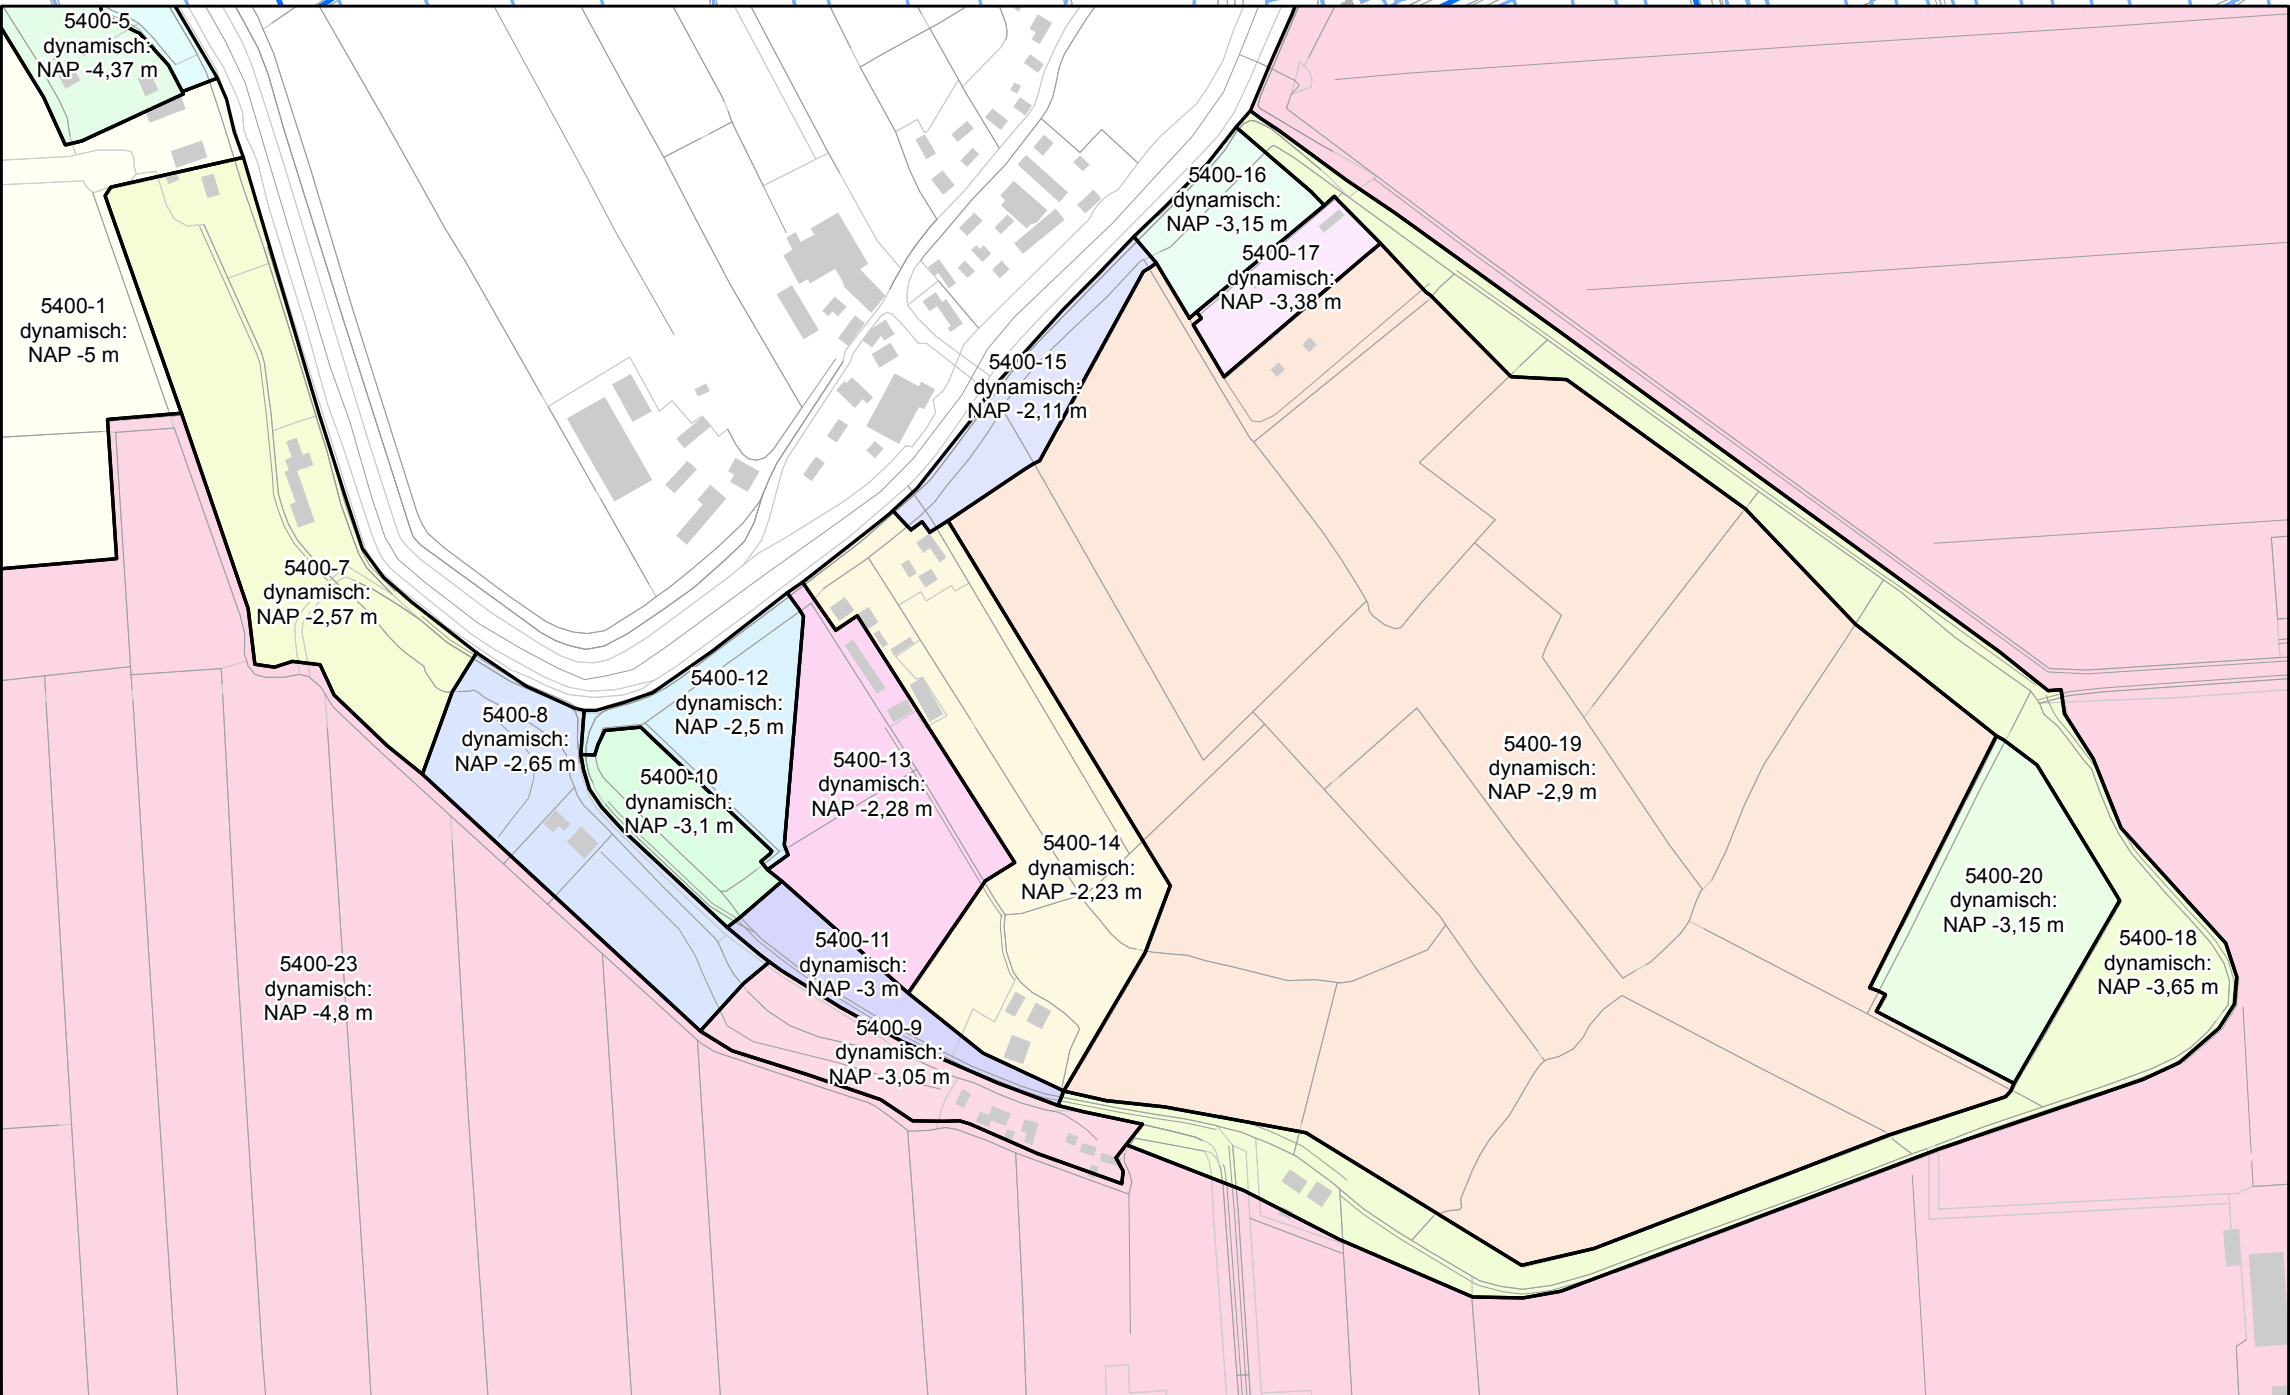


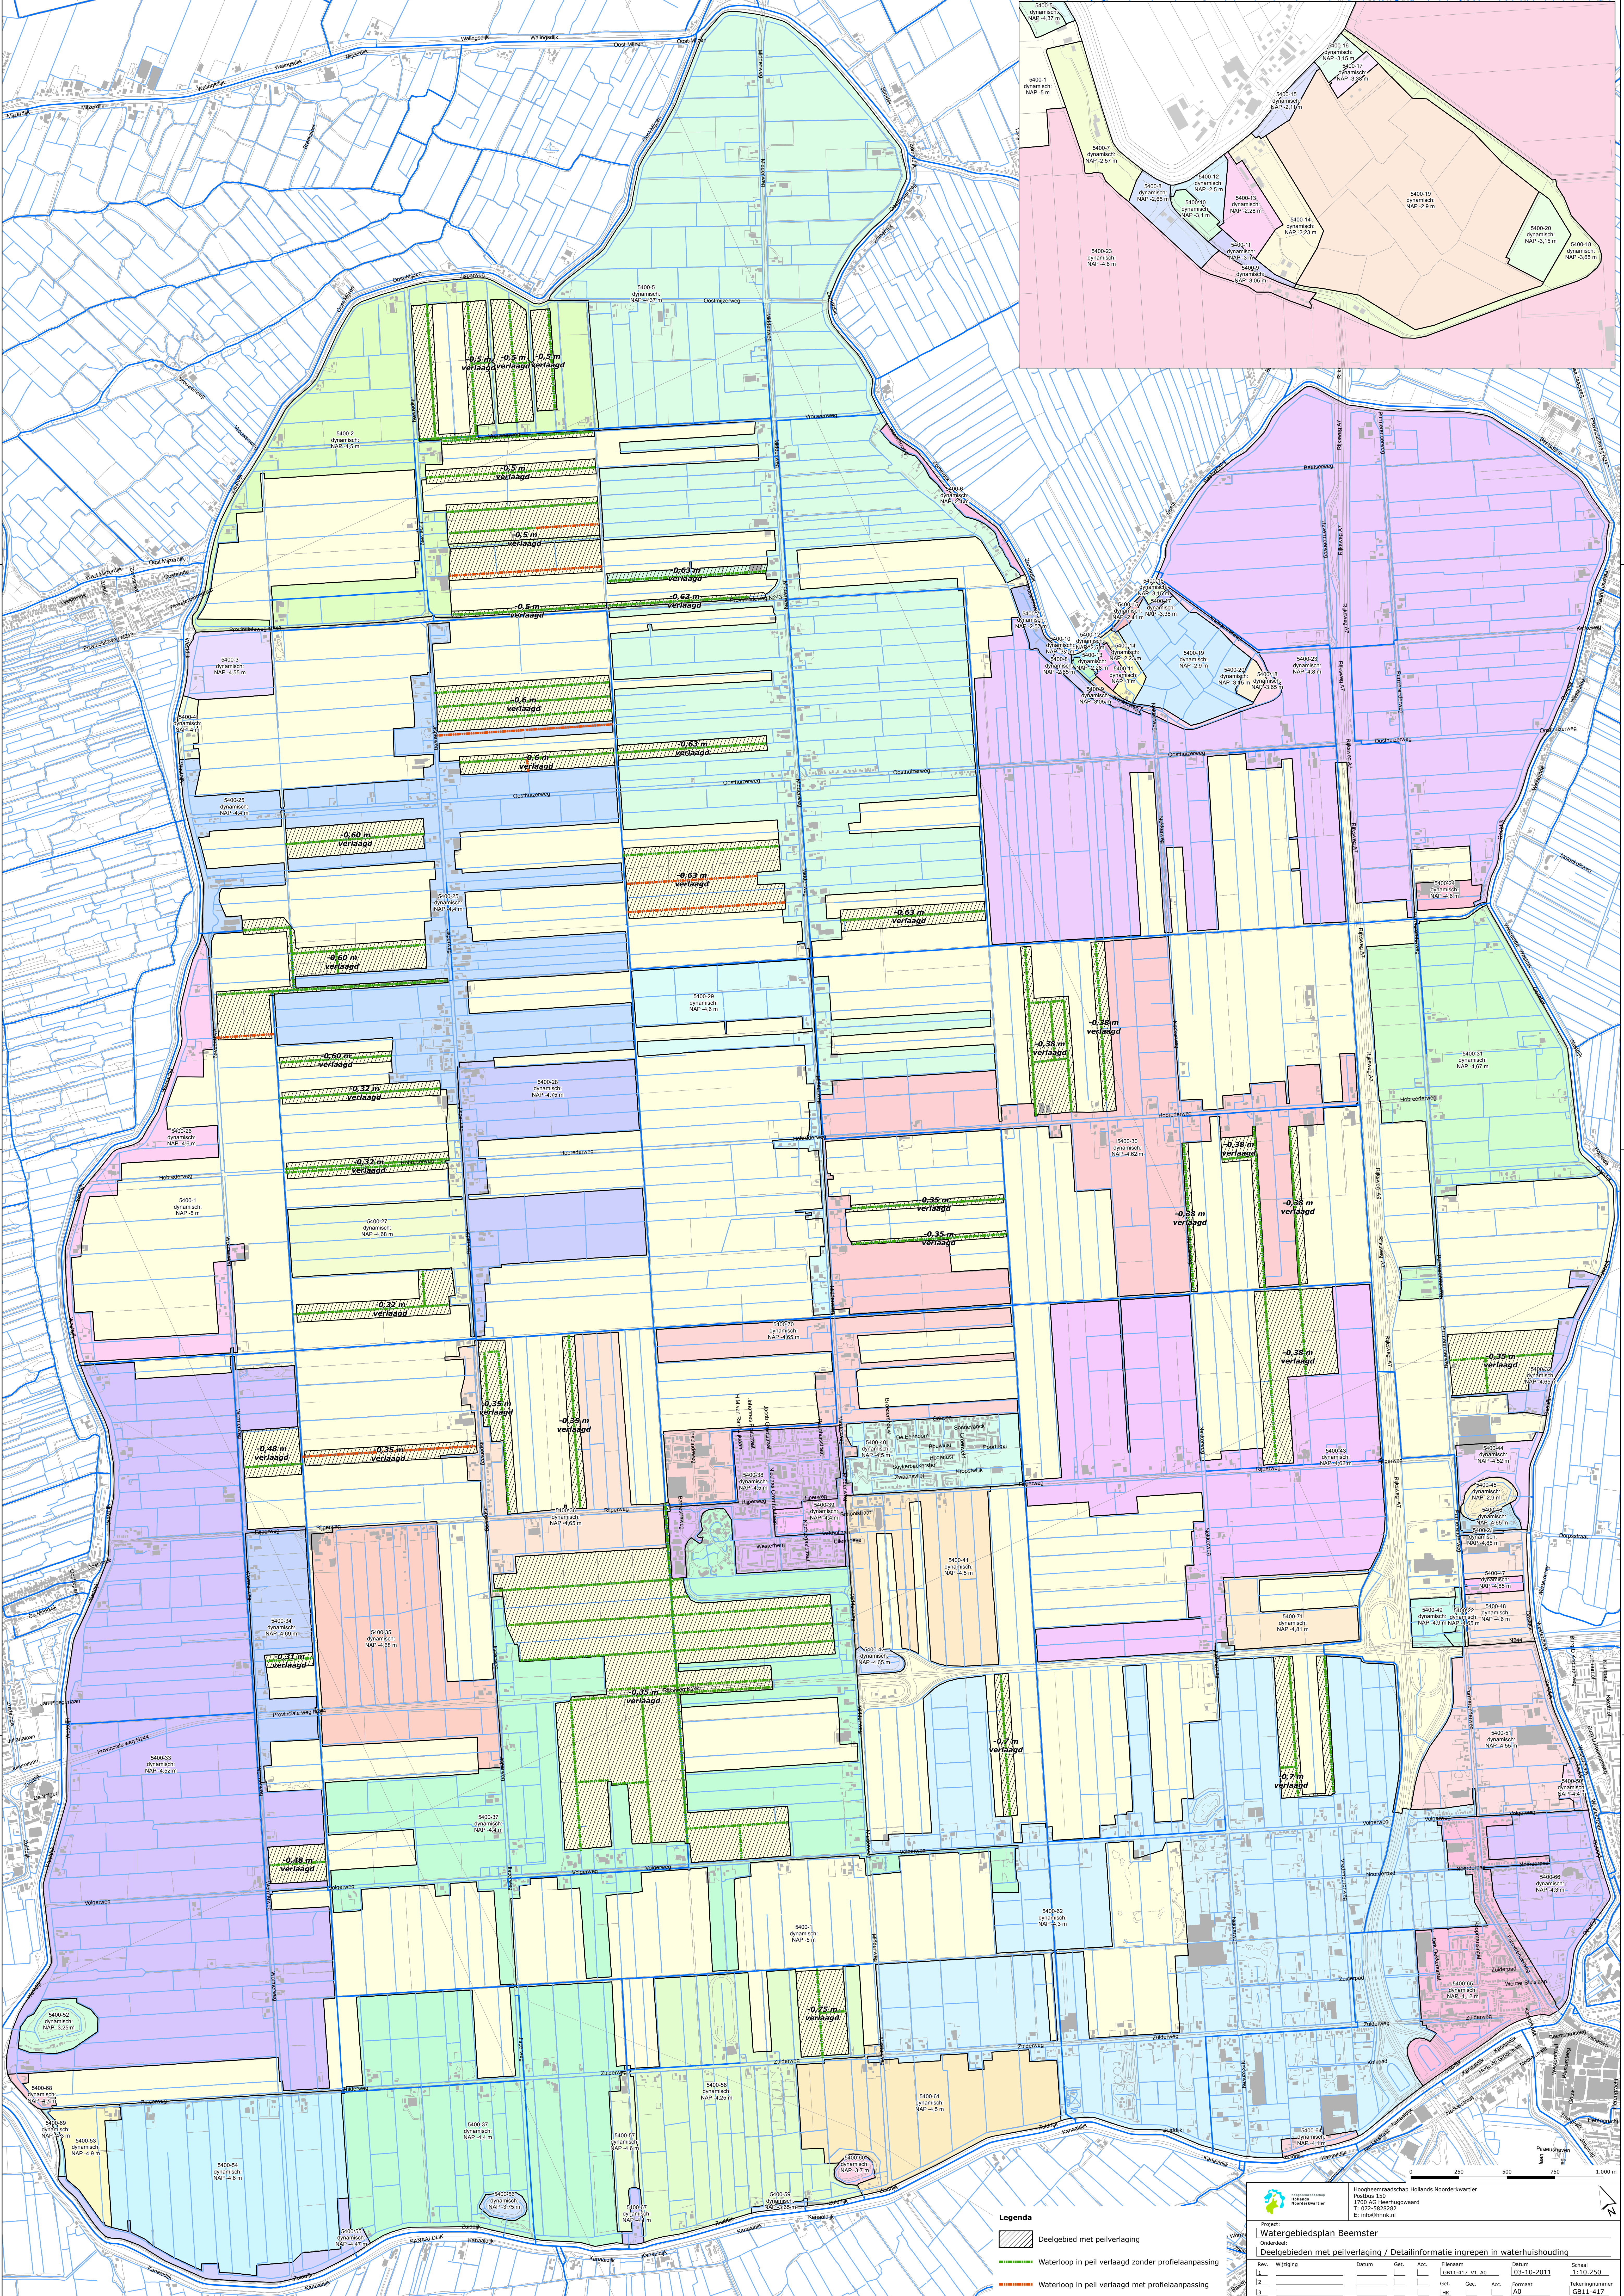

Legenda

- Deelgebied met peilverlaging
- Waterloop in peil verlaagd zonder profielaanpassing
- Waterloop in peil verlaagd met profielaanpassing

Hoogheemraadschap Hollands Noorderkwartier
Postbus 150
1700 AG Heerhugowaard
T: 022-5628282
E: info@hno.nl

Project: **Watergebiedsplan Beemster**

Overeenkomst: **Deelgebieden met peilverlaging / Detailinformatie ingrepen in waterhuishouding**

Rev.	Wijziging	Datum	Get.	Acc.	Bestand	Datum	Schaal
1.					GB11-417_V1_A0	03-10-2011	1:10.250
2.					Get. Geac. Acc.	Format	Tekeningnummer
3.					Uits.	GB11-417	

Topografische ondergrond: (c) Topografische Dienst Kadaster