


7. Warmte-koude opslag.

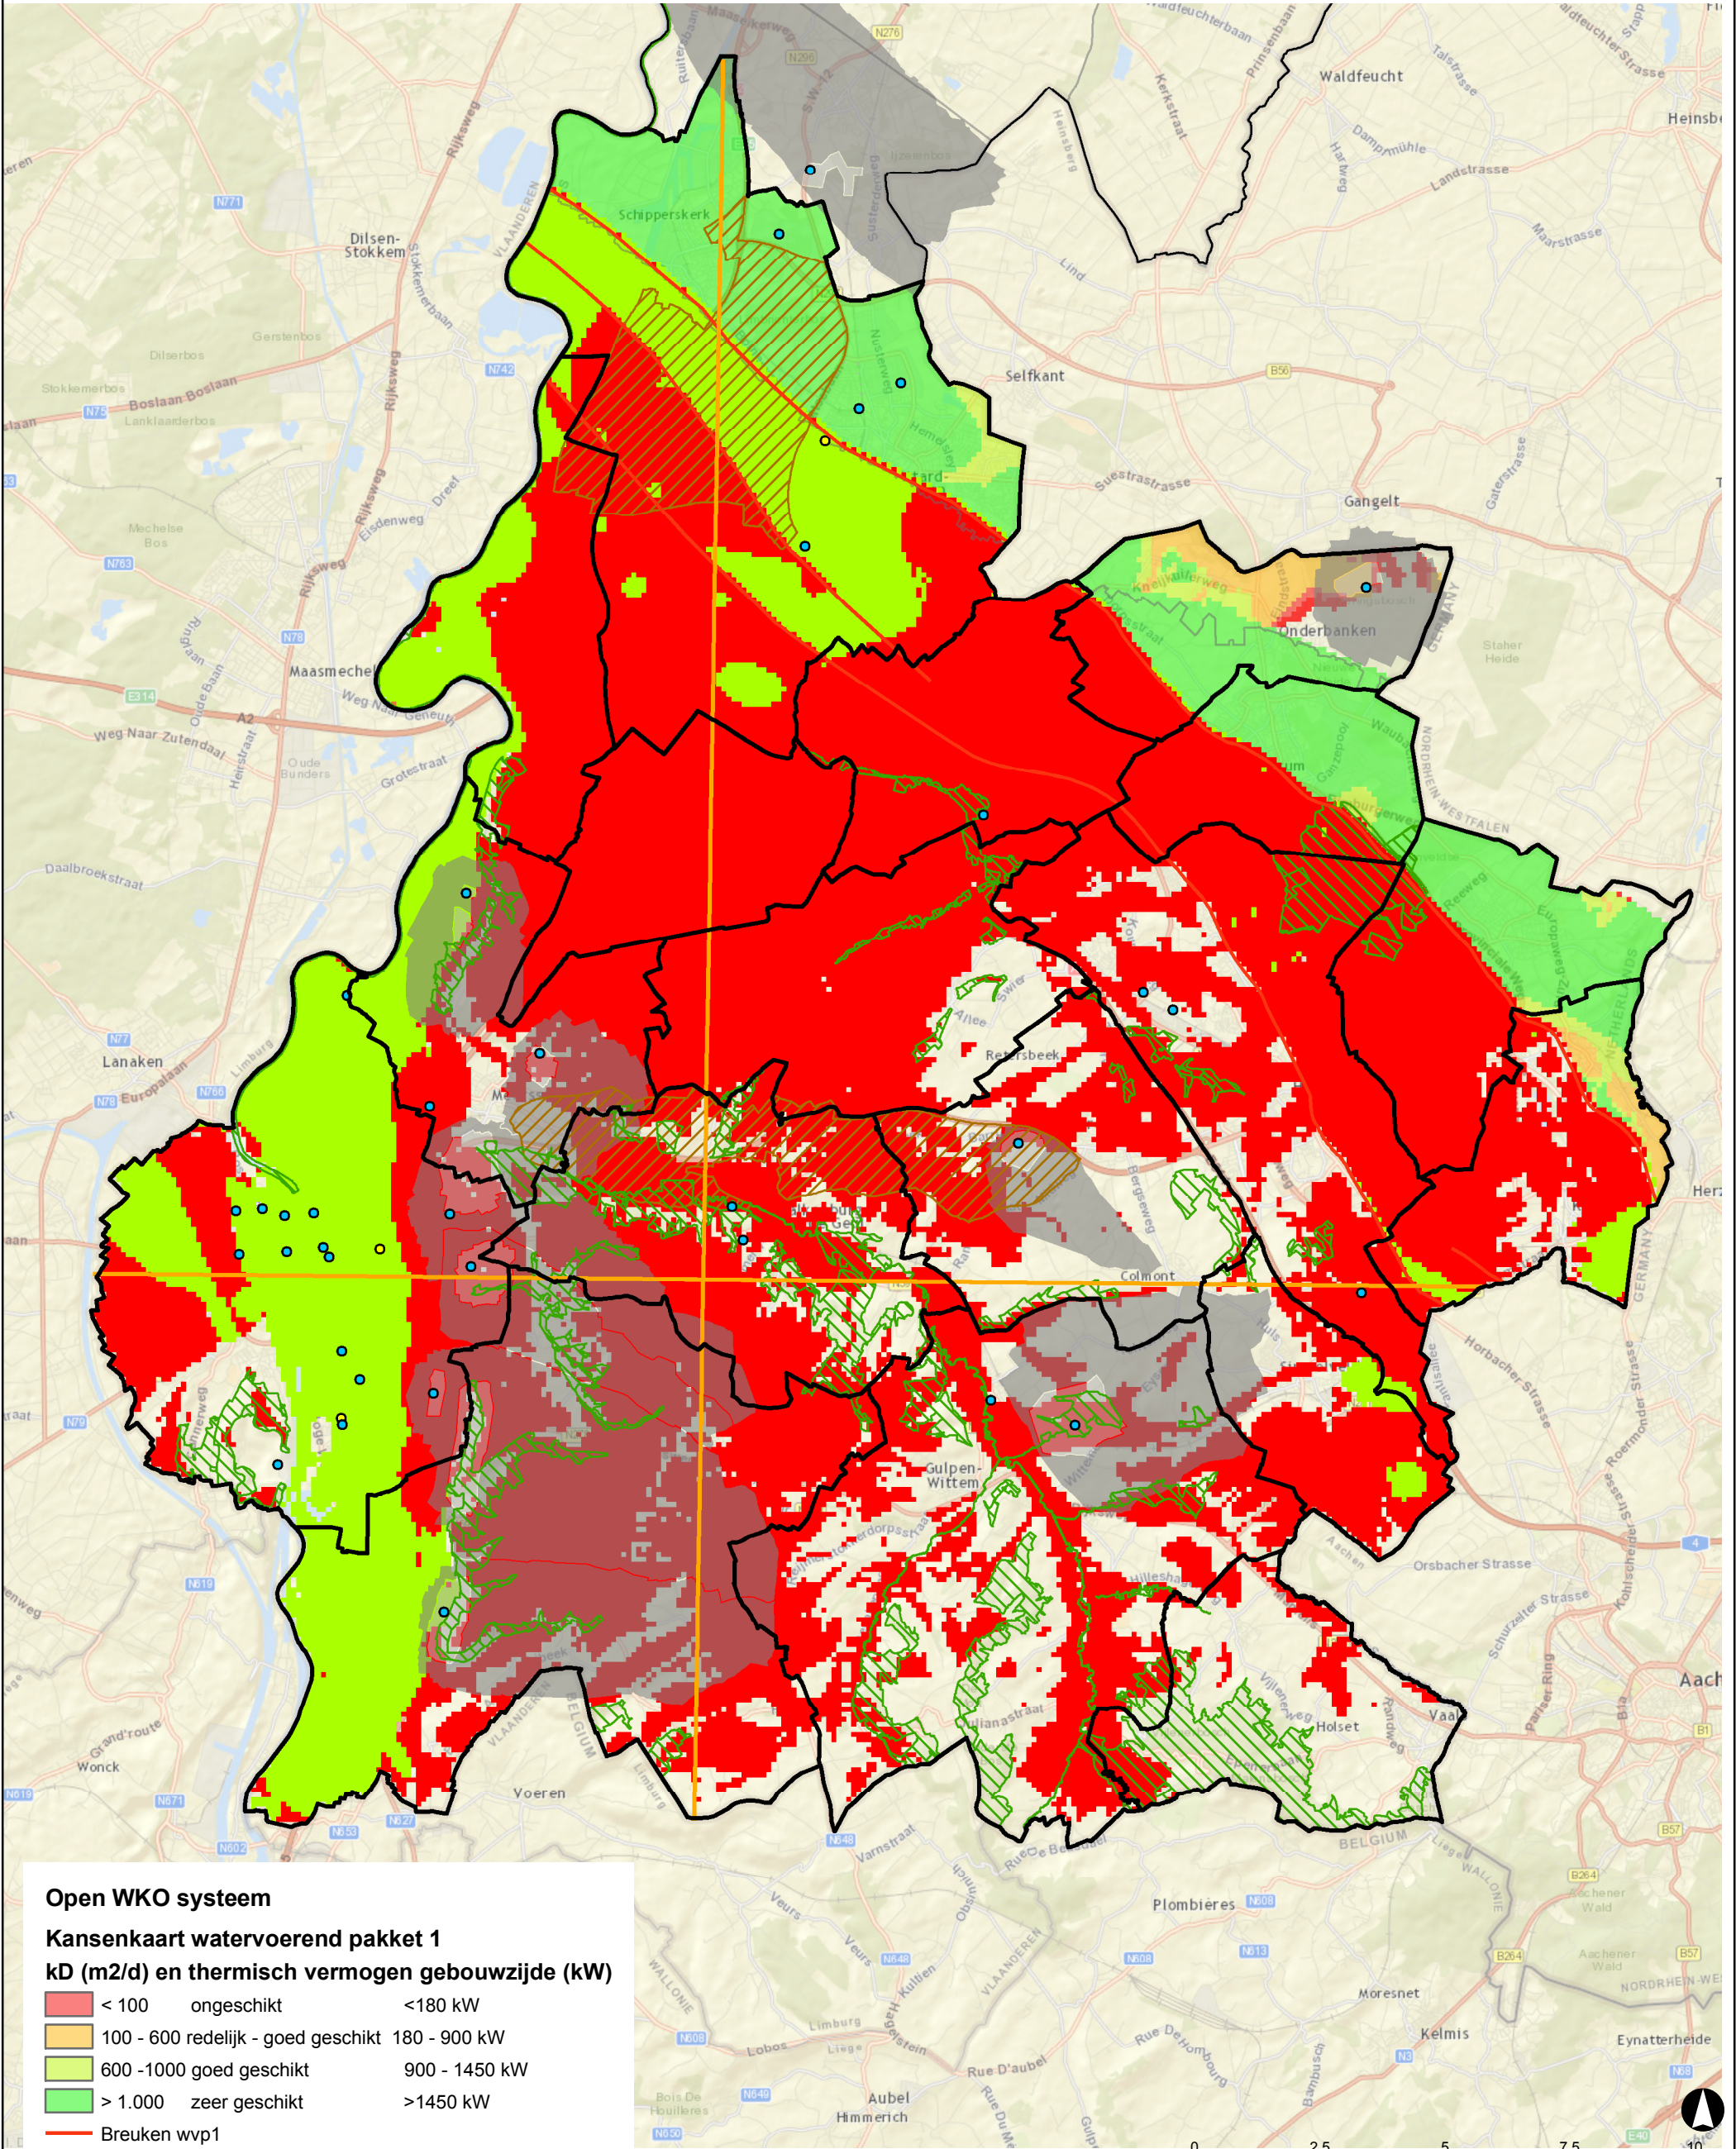

Open WKO systeem

Kansenkaart watervoerend pakket 1

kD (m2/d) en thermisch vermogen gebouwszijde (kW)

< 100	ongeschikt	<180 kW
100 - 600	redelijk - goed geschikt	180 - 900 kW
600 -1000	goed geschikt	900 - 1450 kW
> 1.000	zeer geschikt	>1450 kW

Breuken wvp1

industriële grondwateronttrekkingen

open WKO-systemen

natura2000-gebieden

archeologische aandachtsgebieden

boringsvrije zone

grondwaterbeschermingsgebied

waterwingebied

World Street Map

OPDRACHTGEVER
Provincie Limburg

PROJECTOMSCHRIJVING
MER POL

KAARTITTEL
7. Warmte-koude opslag.
Zuid Limburg

STATUS
CONCEPT

GIS SPECIALIST
J. van Meggelen 1:125.000

PROJECTLEIDER
V. Maronier FORMAAT
A3

DATUM
09-01-2013 BLAD IN BLADEN
1 van 1

KAARTNUMMER
256724-6 WIJZENR
C0

