

GEVELOPENINGEN

- deuropening
- raamopening

MATERIALEN

- metaleen oppervlakte
- metaleen binnenwand
- metaleen buitenwand
- profiel paneelmaat (200 mm)
- profiel paneelmaat (140 mm)
- stalen profielkast
- grondweldbeugel
- profiel beugel
- metaleen klankwielkast
- schroefkast
- stalenroering

LEIDINGEN

- opbouwreolier met schroefde

VENTILATOREN

- ventilator verticale luchtstroom 40 108.56 kW

ELEKTROMOTOREN

- hoogspannings motor aangedreven het vermogen 1 5 kW
- aandrijving ventilator 20 20 kW
- vlpat 16 12 kW
- handgevoerde motor aangedreven het vermogen 1 10 kW
- motorvoerde motor aangedreven het vermogen 1 1 kW
- compressor motor aangedreven het vermogen 2 4 kW

VERBRANDINGSMOTOREN

- hoofdgegeneratormotor aangedreven het vermogen 2 215 kW
- traktor motor aangedreven het vermogen 1 60 kW
- ladder motor aangedreven het vermogen 1 55 kW

VERWARMING

- c.v. ketel motor aangedreven het vermogen 2 1200 kW
- horizontale draaigenerator 2 80 kW

TANKS - VATEN - OPSLAG - SILO'S

- hulstbrandstoftank volgens PGS 30 1 200 L
- dieselstank volgens PGS 30 1 1000 L
- restolie opvangtank volgens PGS 30 1 60 L
- olieopvangtank 1 0.5 kW
- opvangvat voor regenwater 12 200 m³
- opvangvat voor regenwater volgens PGS 15 1 10 m³

BRANDVEILIGHEID








- handbrandblusser 4 48 kg

DIVERSEN

- verwarmingsmotor (55 kW) en ventilator 16 9 kW
- verwarmingsmotor 5 2.5 kW
- lasmotor 16 6.4 kW
- omvormerstation 4 15.4 kW
- warmteboiler 1 7.5 kW
- voortractor generator 5000 4 0 kW
- voortractor 1000 4 0 kW
- generator 1 0 kW
- motorkast 1 0 kW
- grondweldbeugel 1 3 kW

TOTALEN

- Elektronisch vermogen 197.86 kW
- Verbrandingsmotorisch vermogen 434 kW

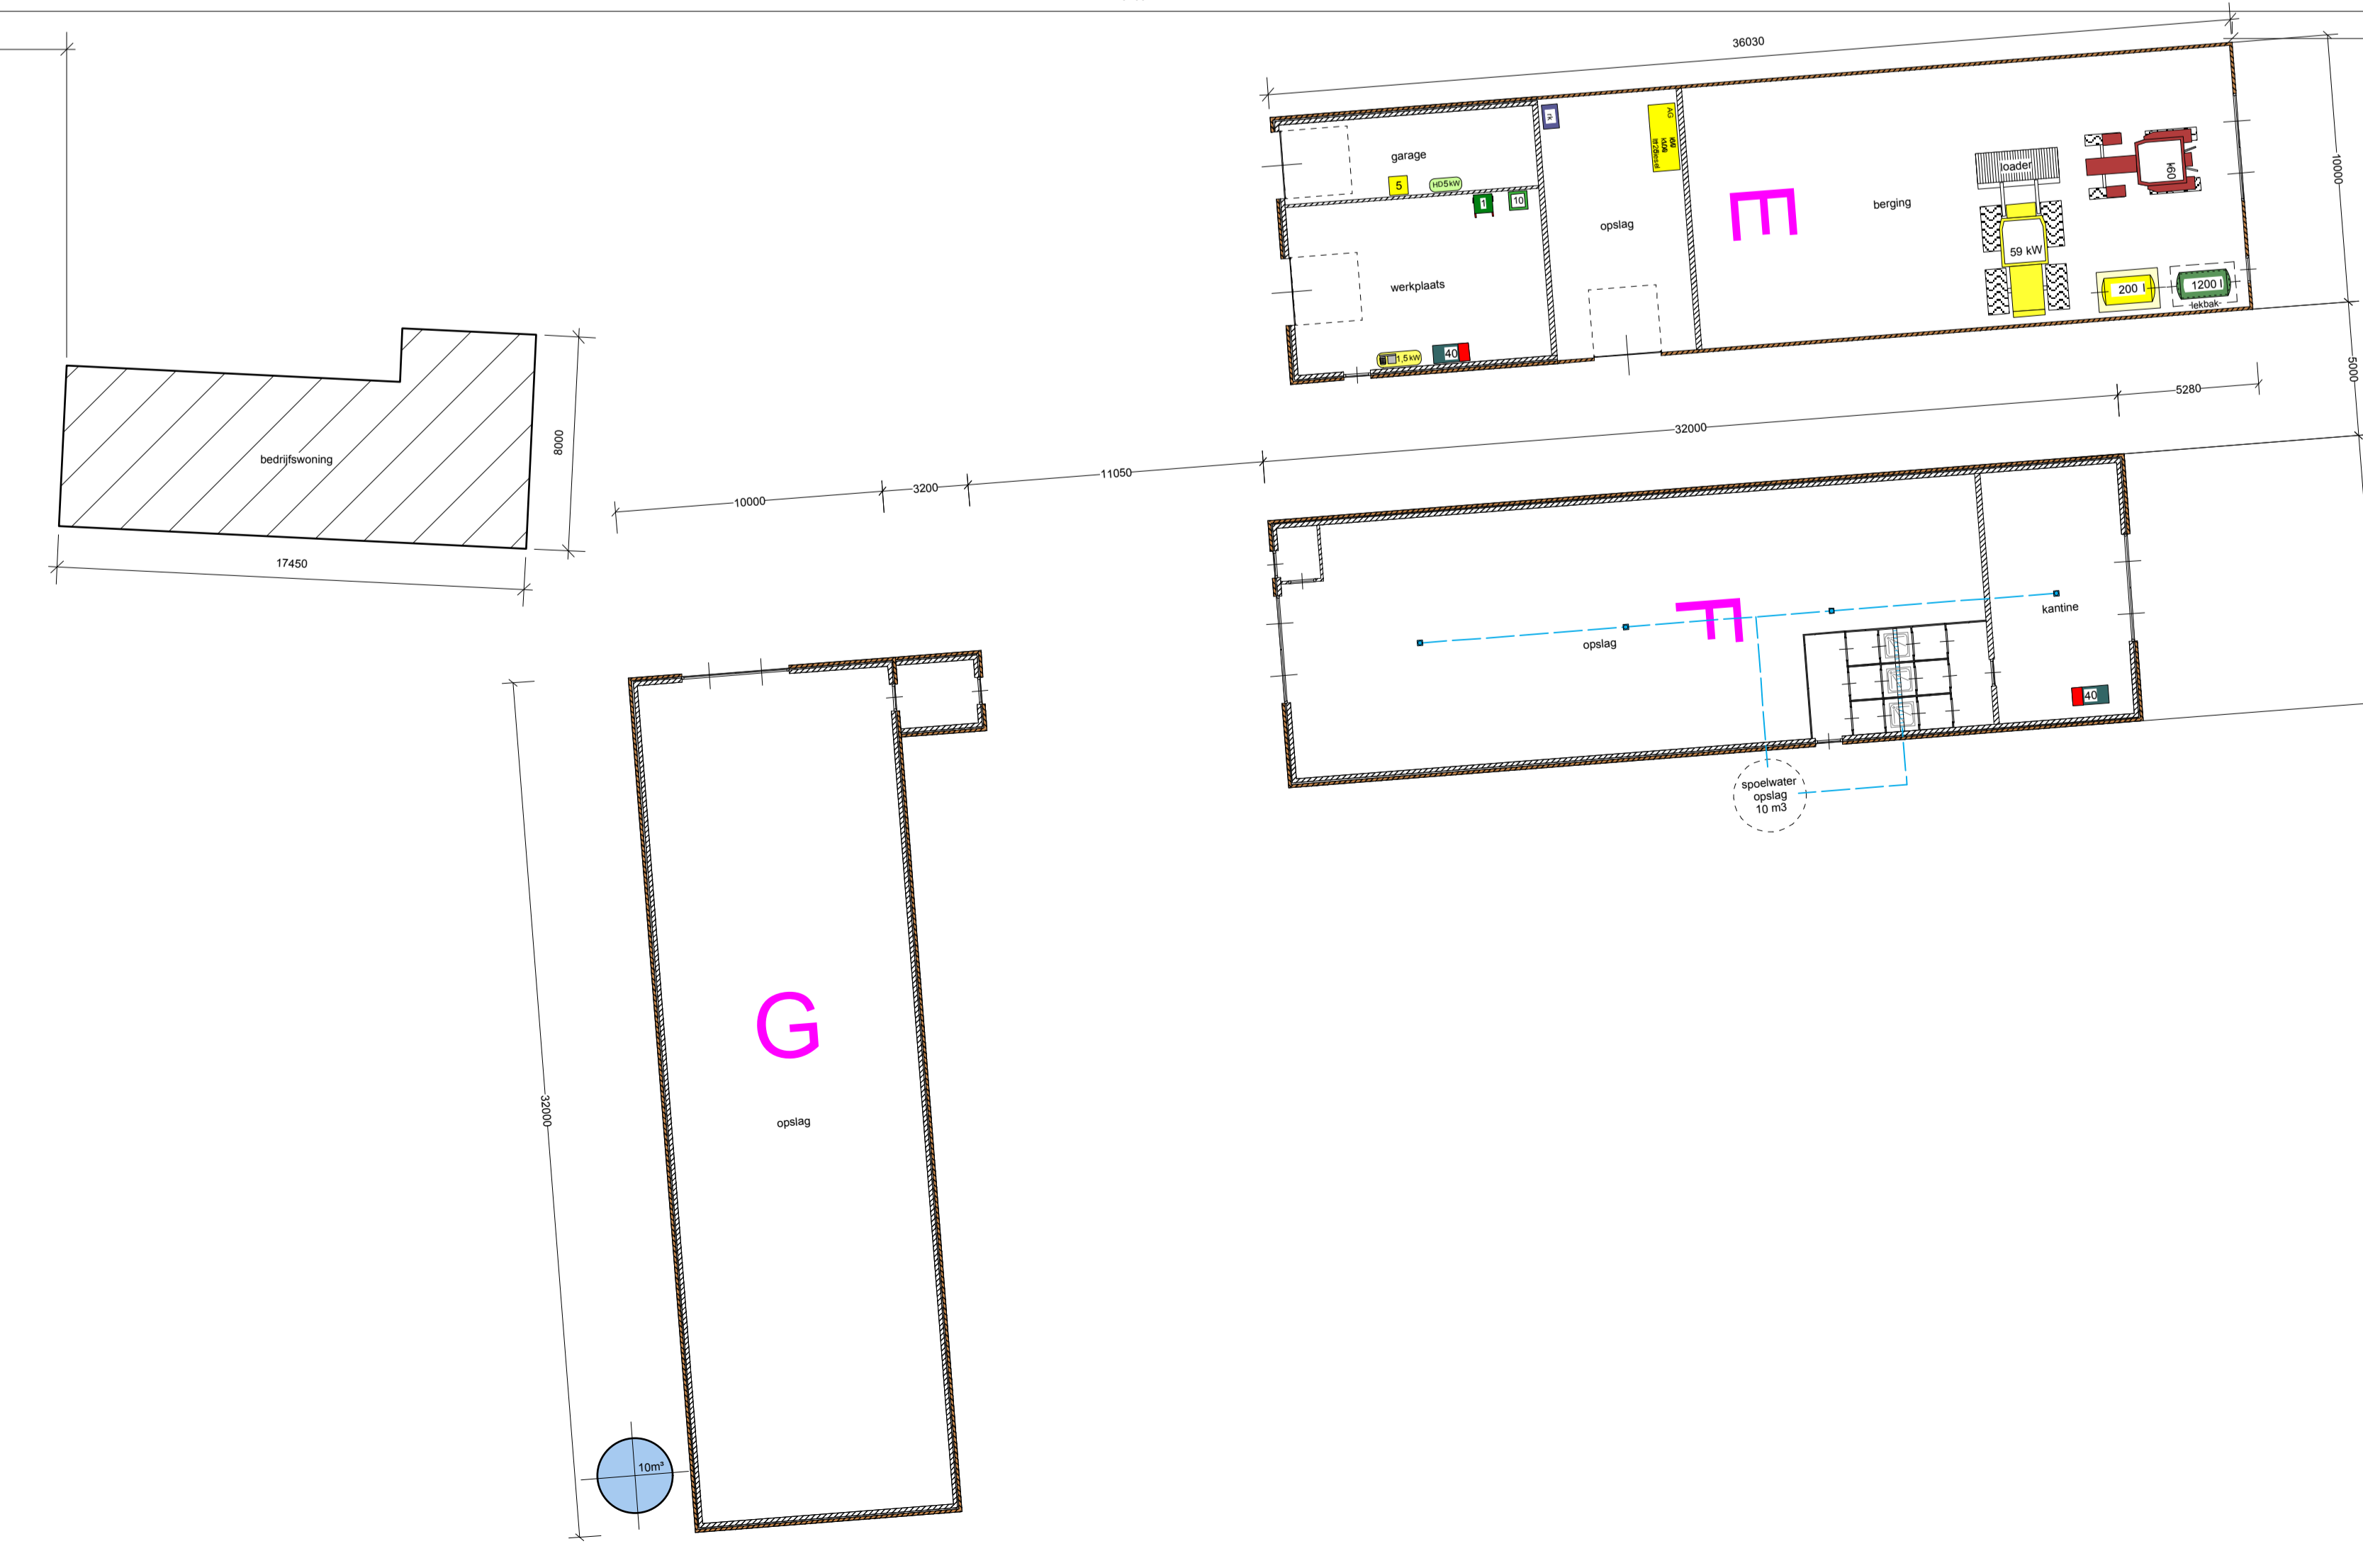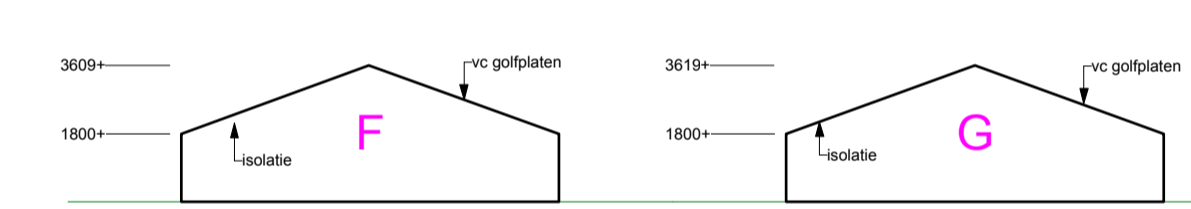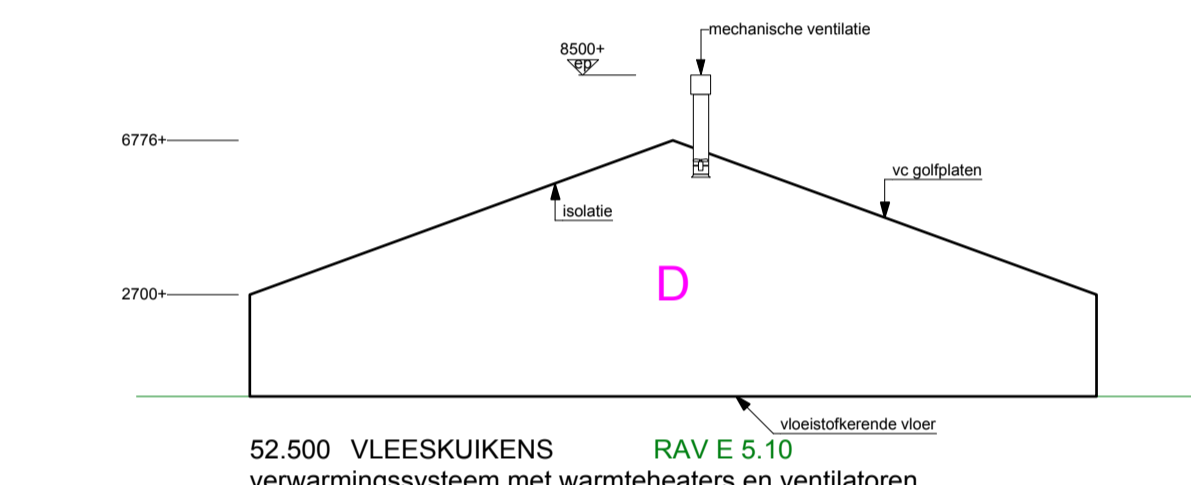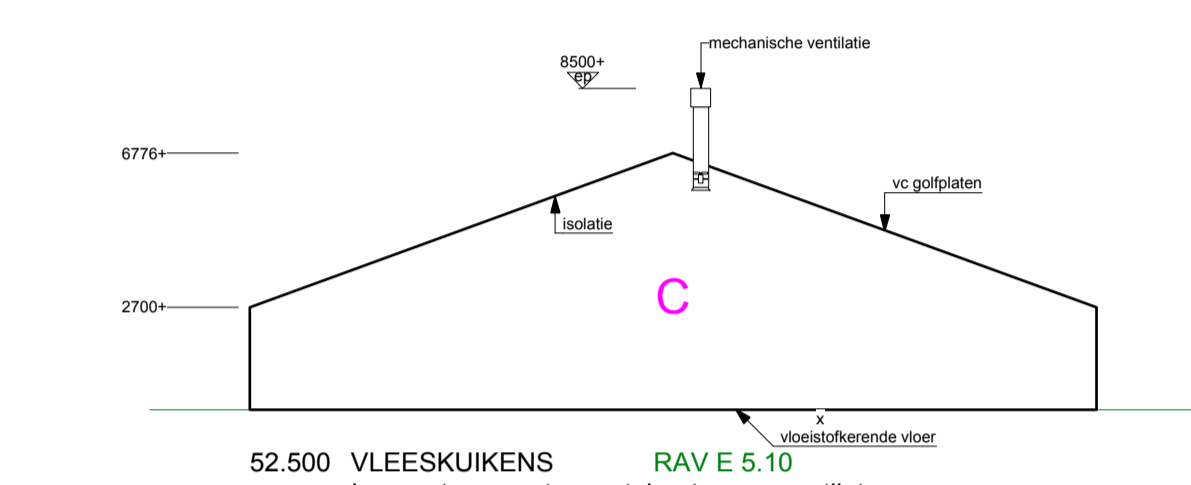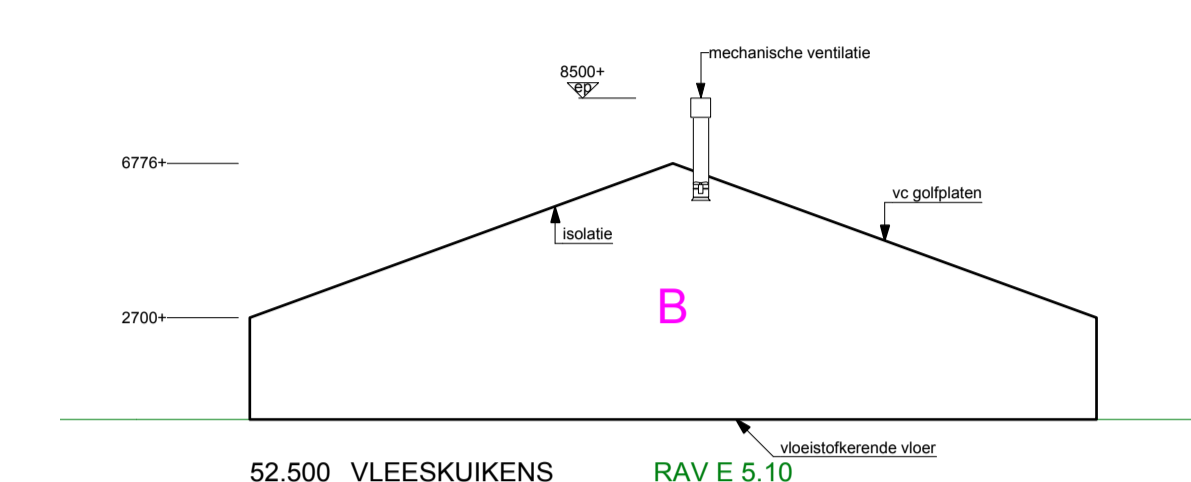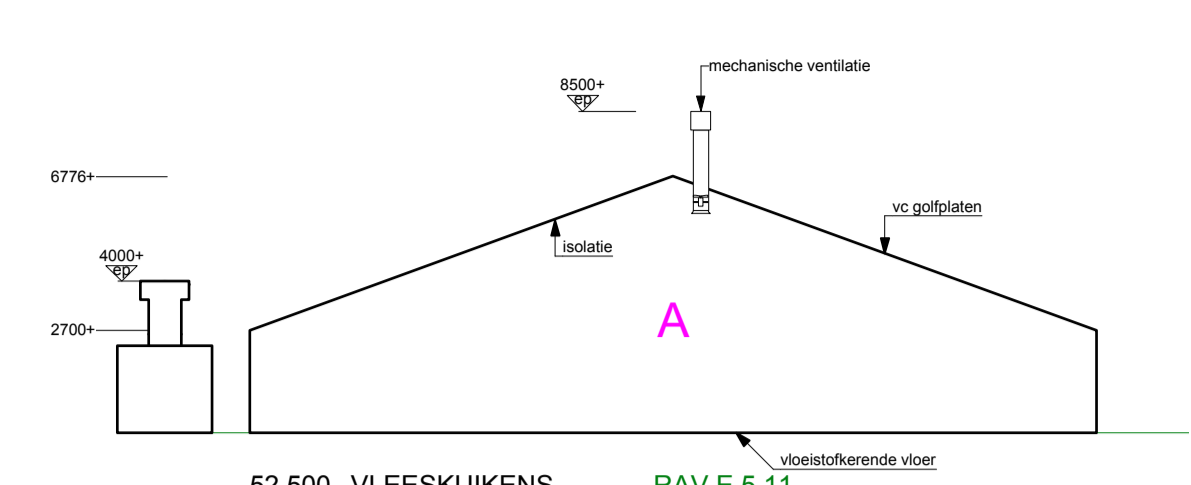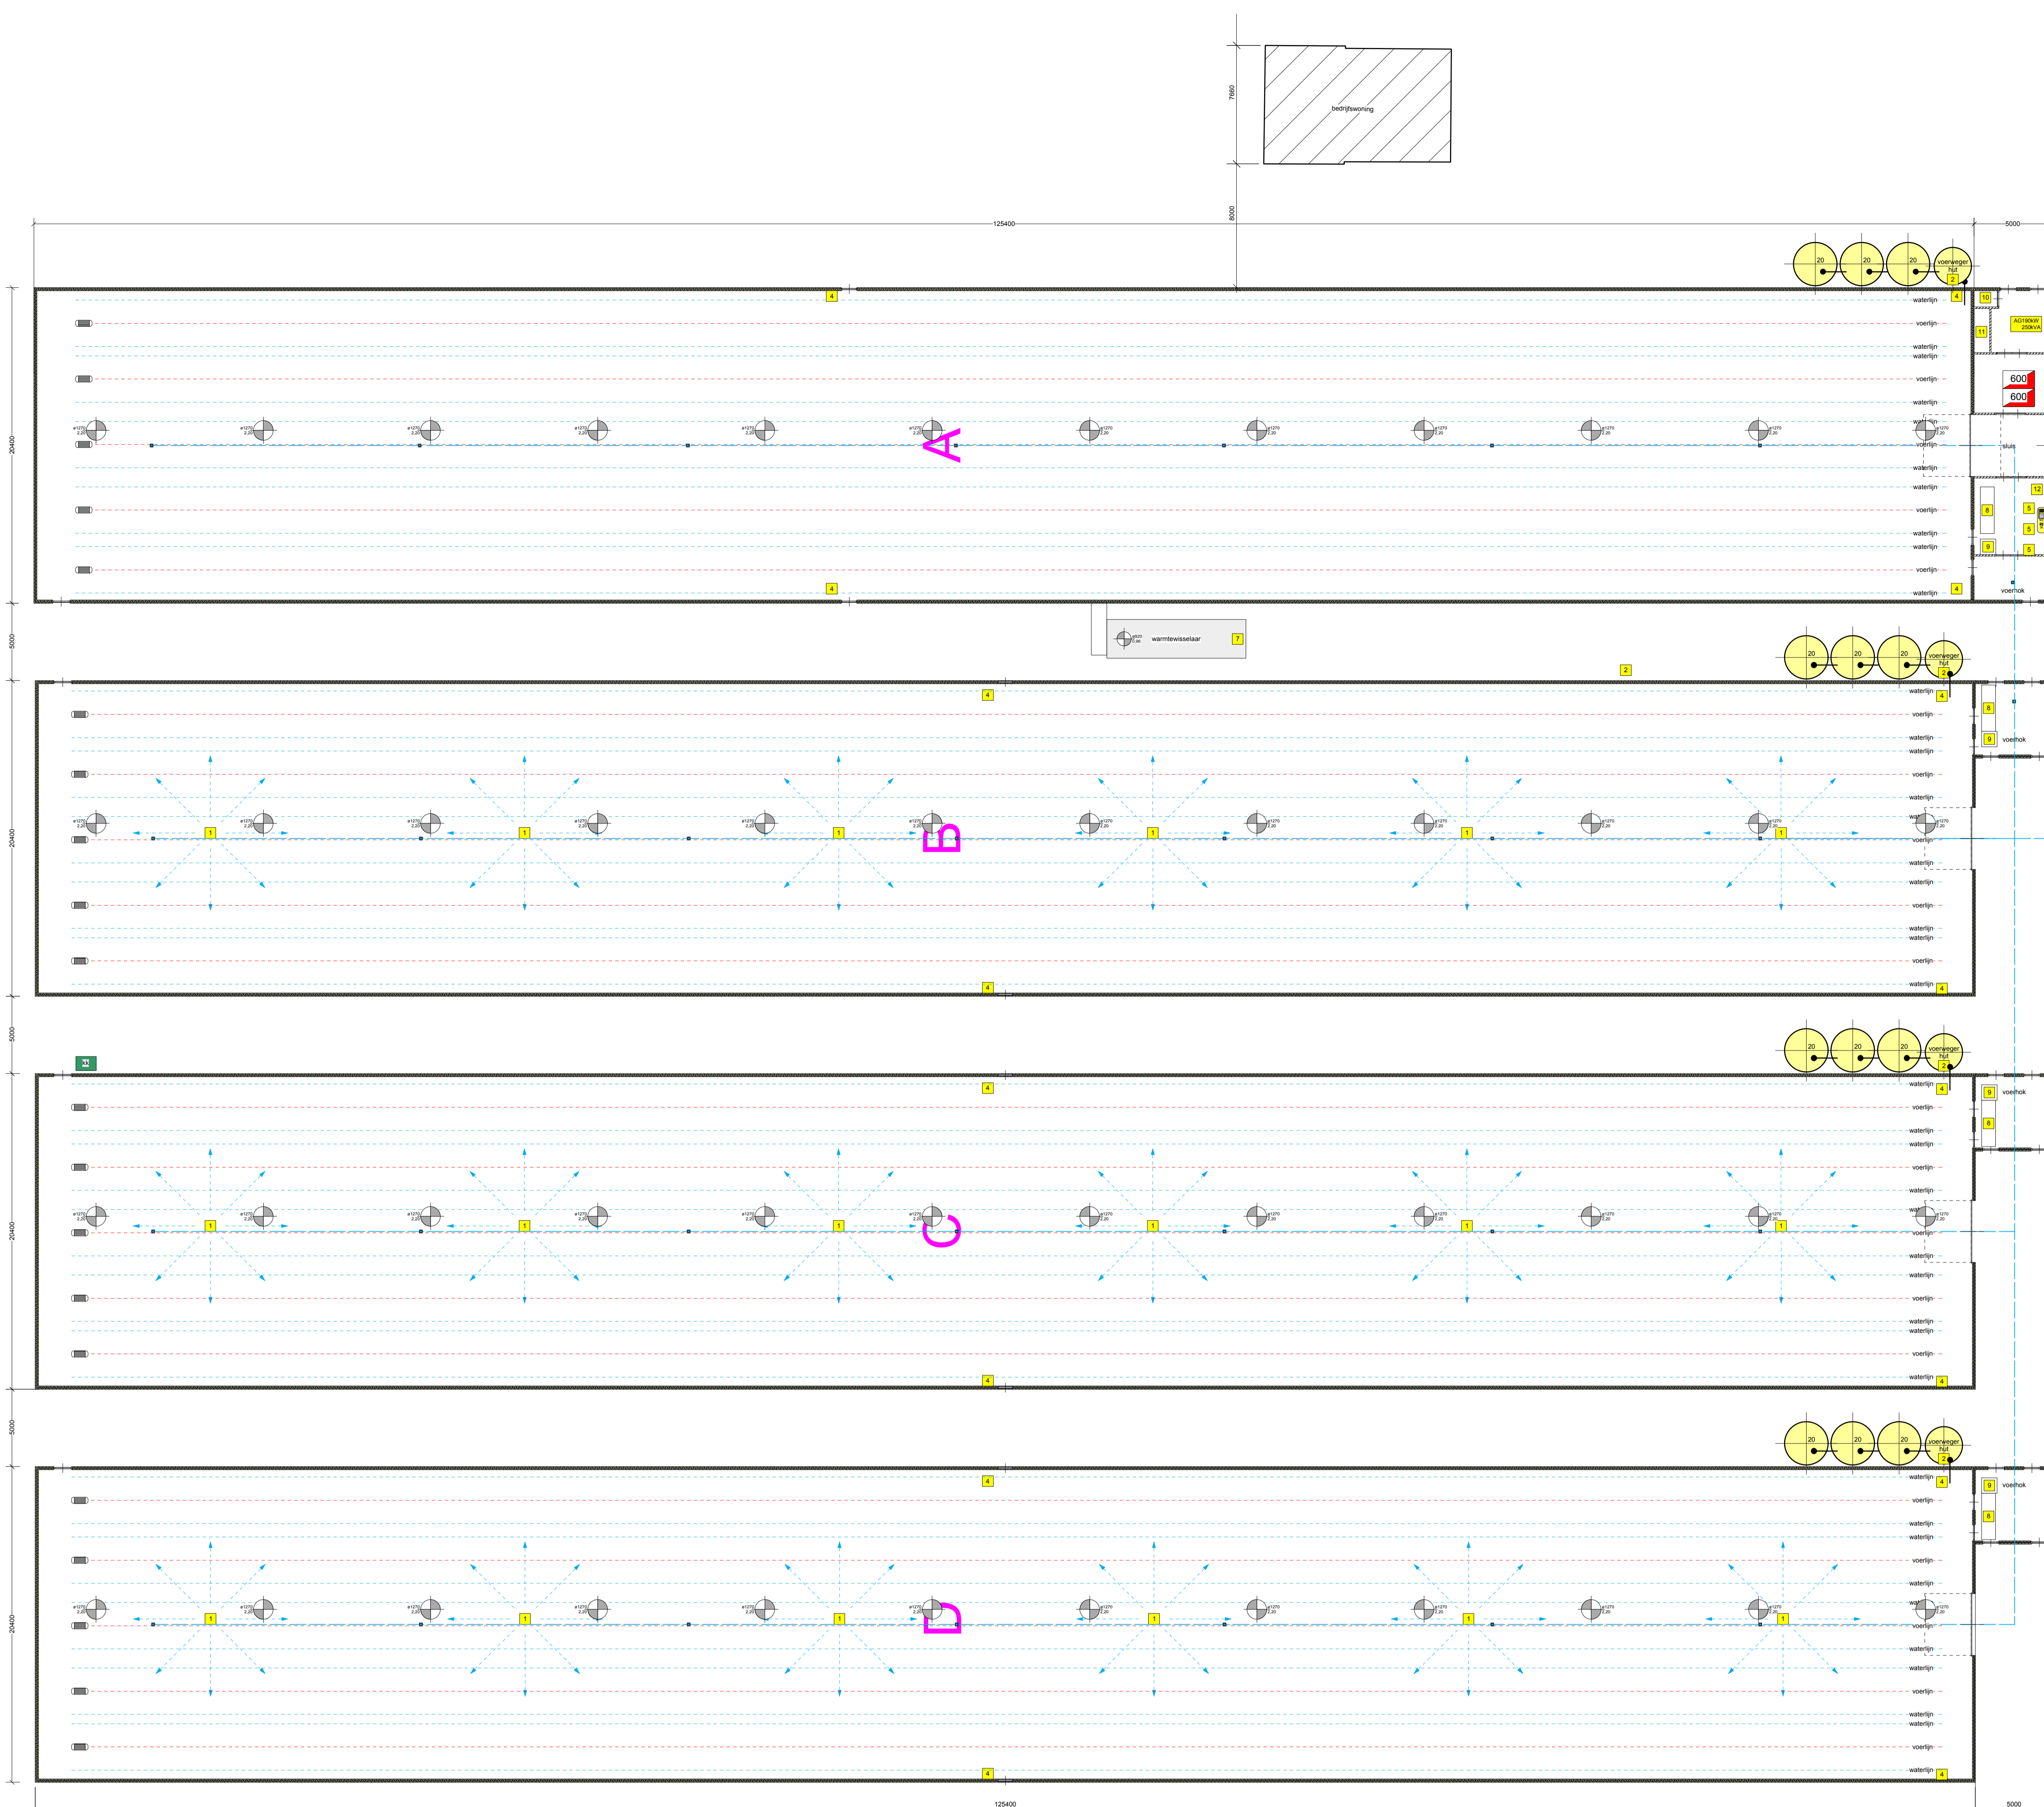

**TEKENING NIET GESCHIKT VOOR UITVOERING**

**SITUATIE**  
 kadastrale gemeente: Zuidwold  
 sectie: E nr: 3584, 4783, 5205  
 schaal: 1:1000

**TEKENSLEUTEL**

- perceel
- bovenbouw
- openbare ruimte
- bestaande gebouwen
- ruwtekening
- bestaande bebouwing
- in aanleg gebouwen
- erfverdeling
- grens van de vordering

**PROJECT**  
 Aanvraag omgevingsvergunning milieu voor het bedrijf aan de Ommervweg 55,67 te Zuidwold

**OPDRACHTGEVER**  
 Mts. Dunkerke-Haanstra  
 Burg. Jansstraat 37  
 7925 PV Linde  
 Tel: 0528 - 361 326

**ADVIES MILIEU BOUW**  
 Postbus 396, 4710 BJ Ede Tel: 0318 475400 E-mail: info@agm-milieu.nl

**AGRA-MATIC**

**ADRES**  
 PROJECTNR: 185412  
 TEGENSTANDER: PvdB  
 SCHAL: 1:200  
 FORMAT: B14x1050  
 DATUM: 18 maart 2014  
 WAZ: A:  
 WAZ: B:  
 WAZ: C:  
 WAZ: D:  
 WAZ: E:

**TEKENINGEN**  
 185412  
 MV-12