
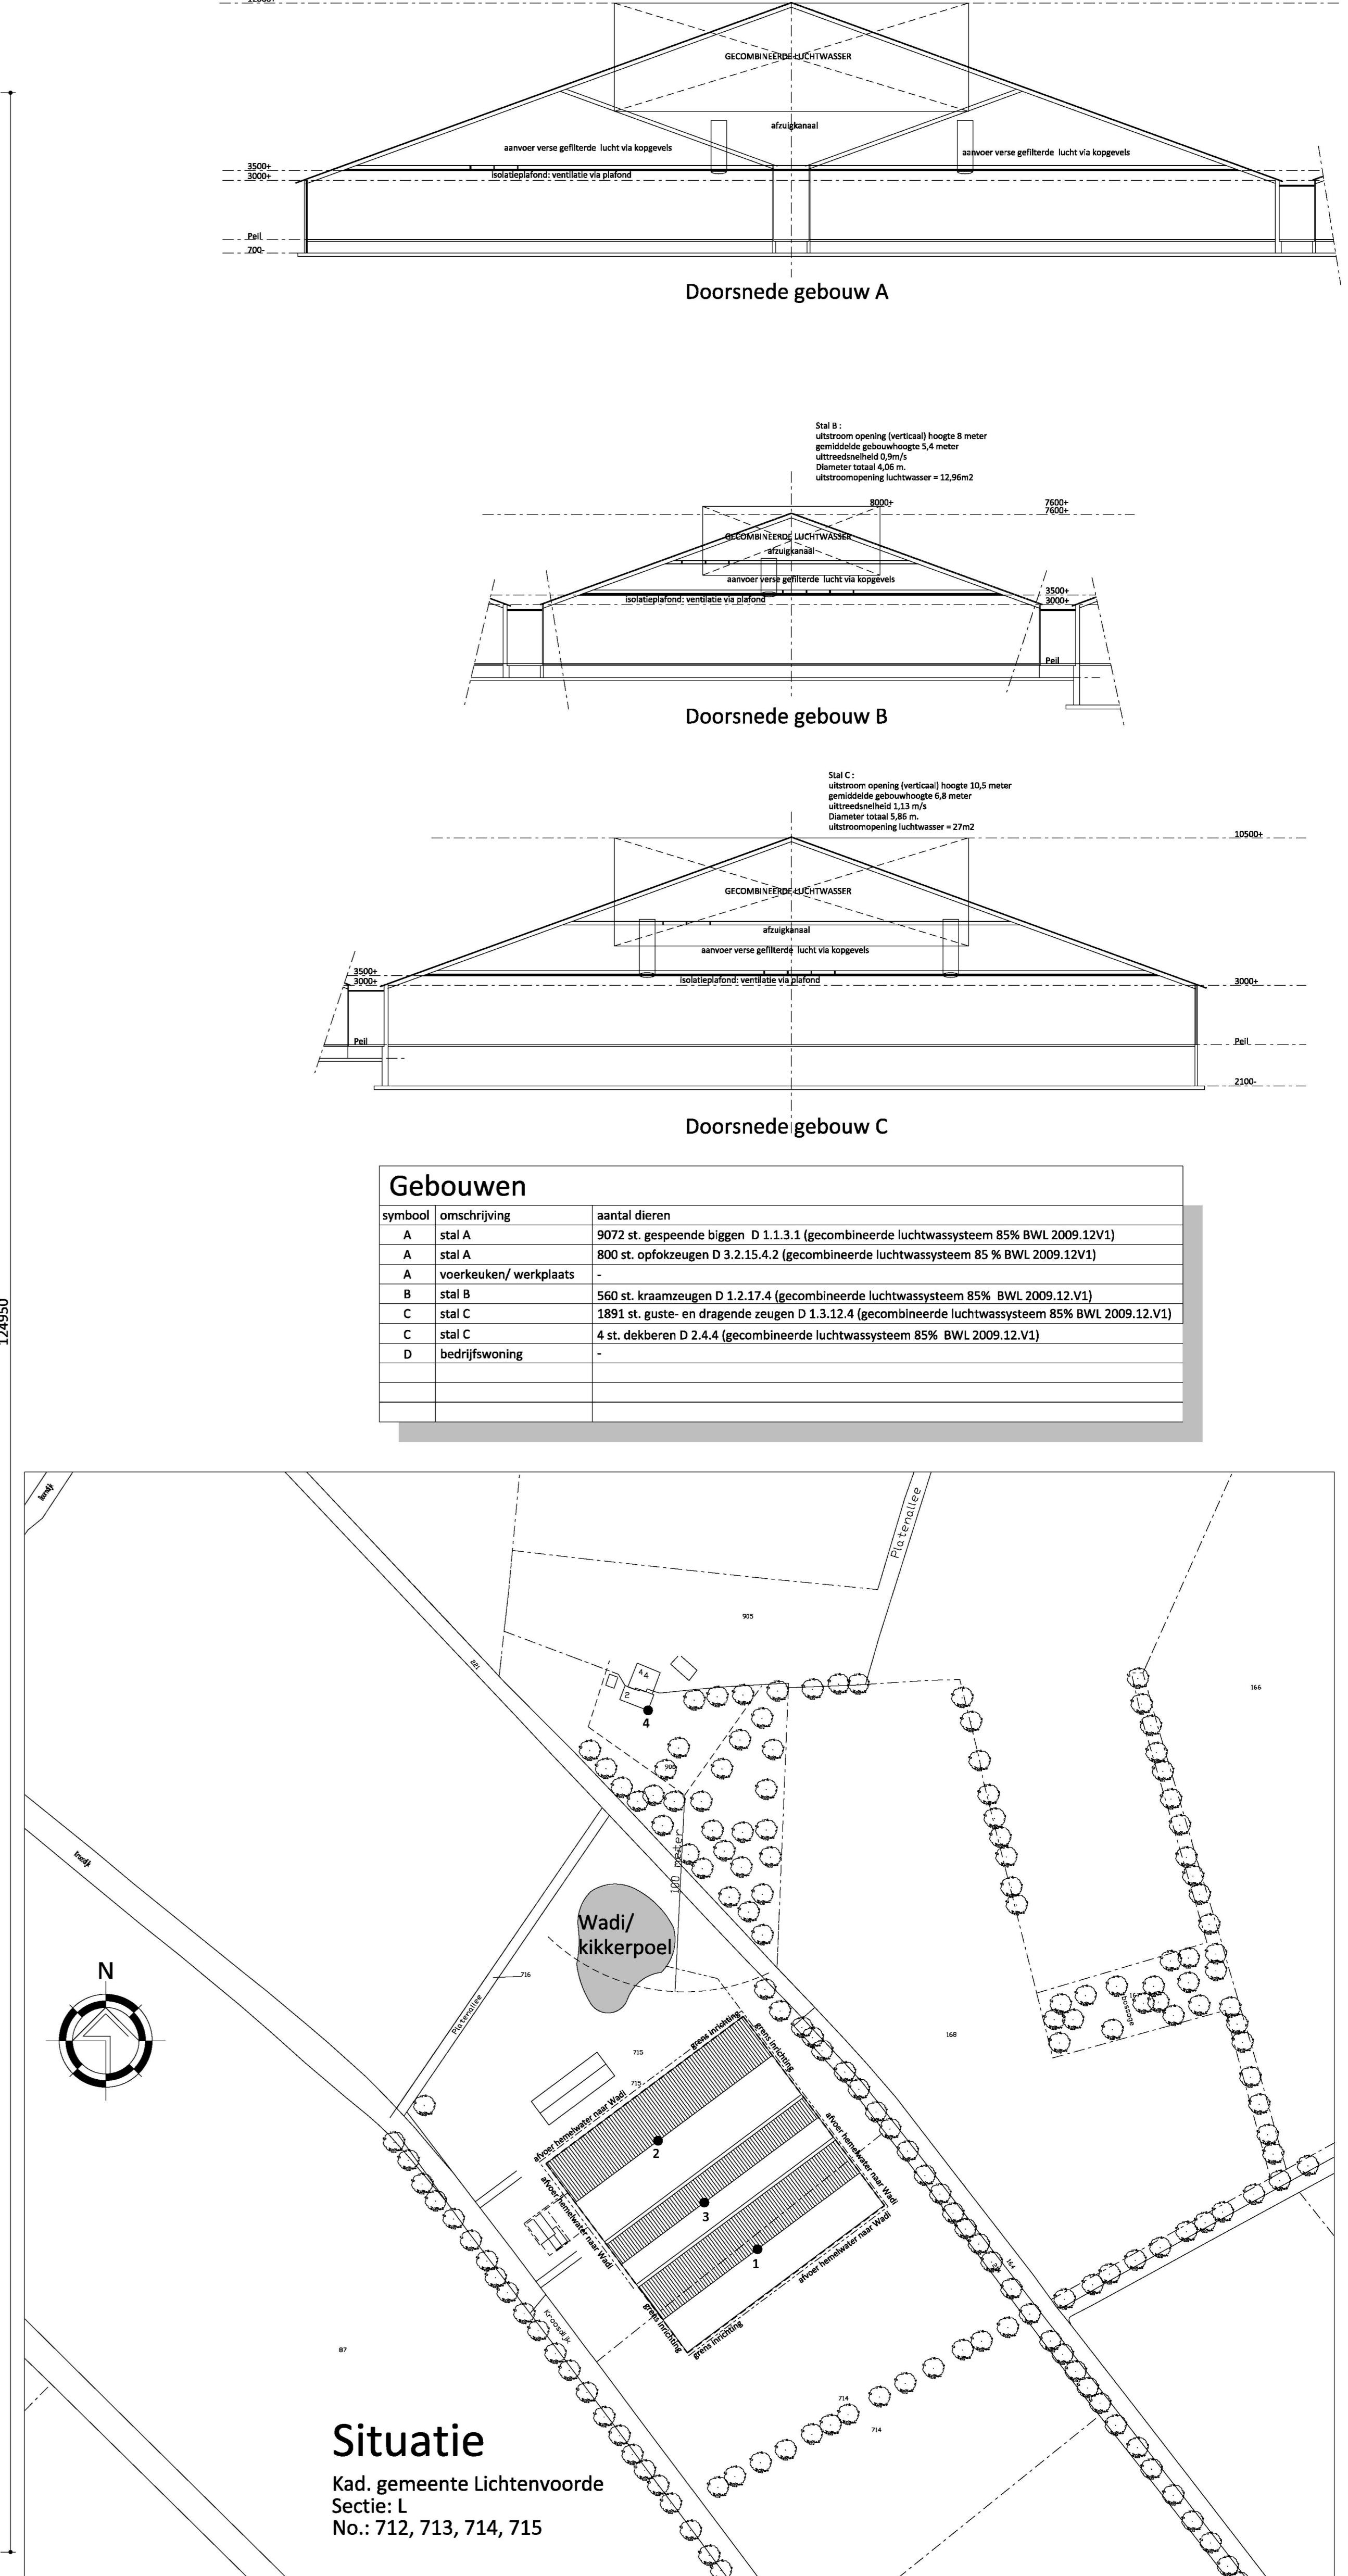
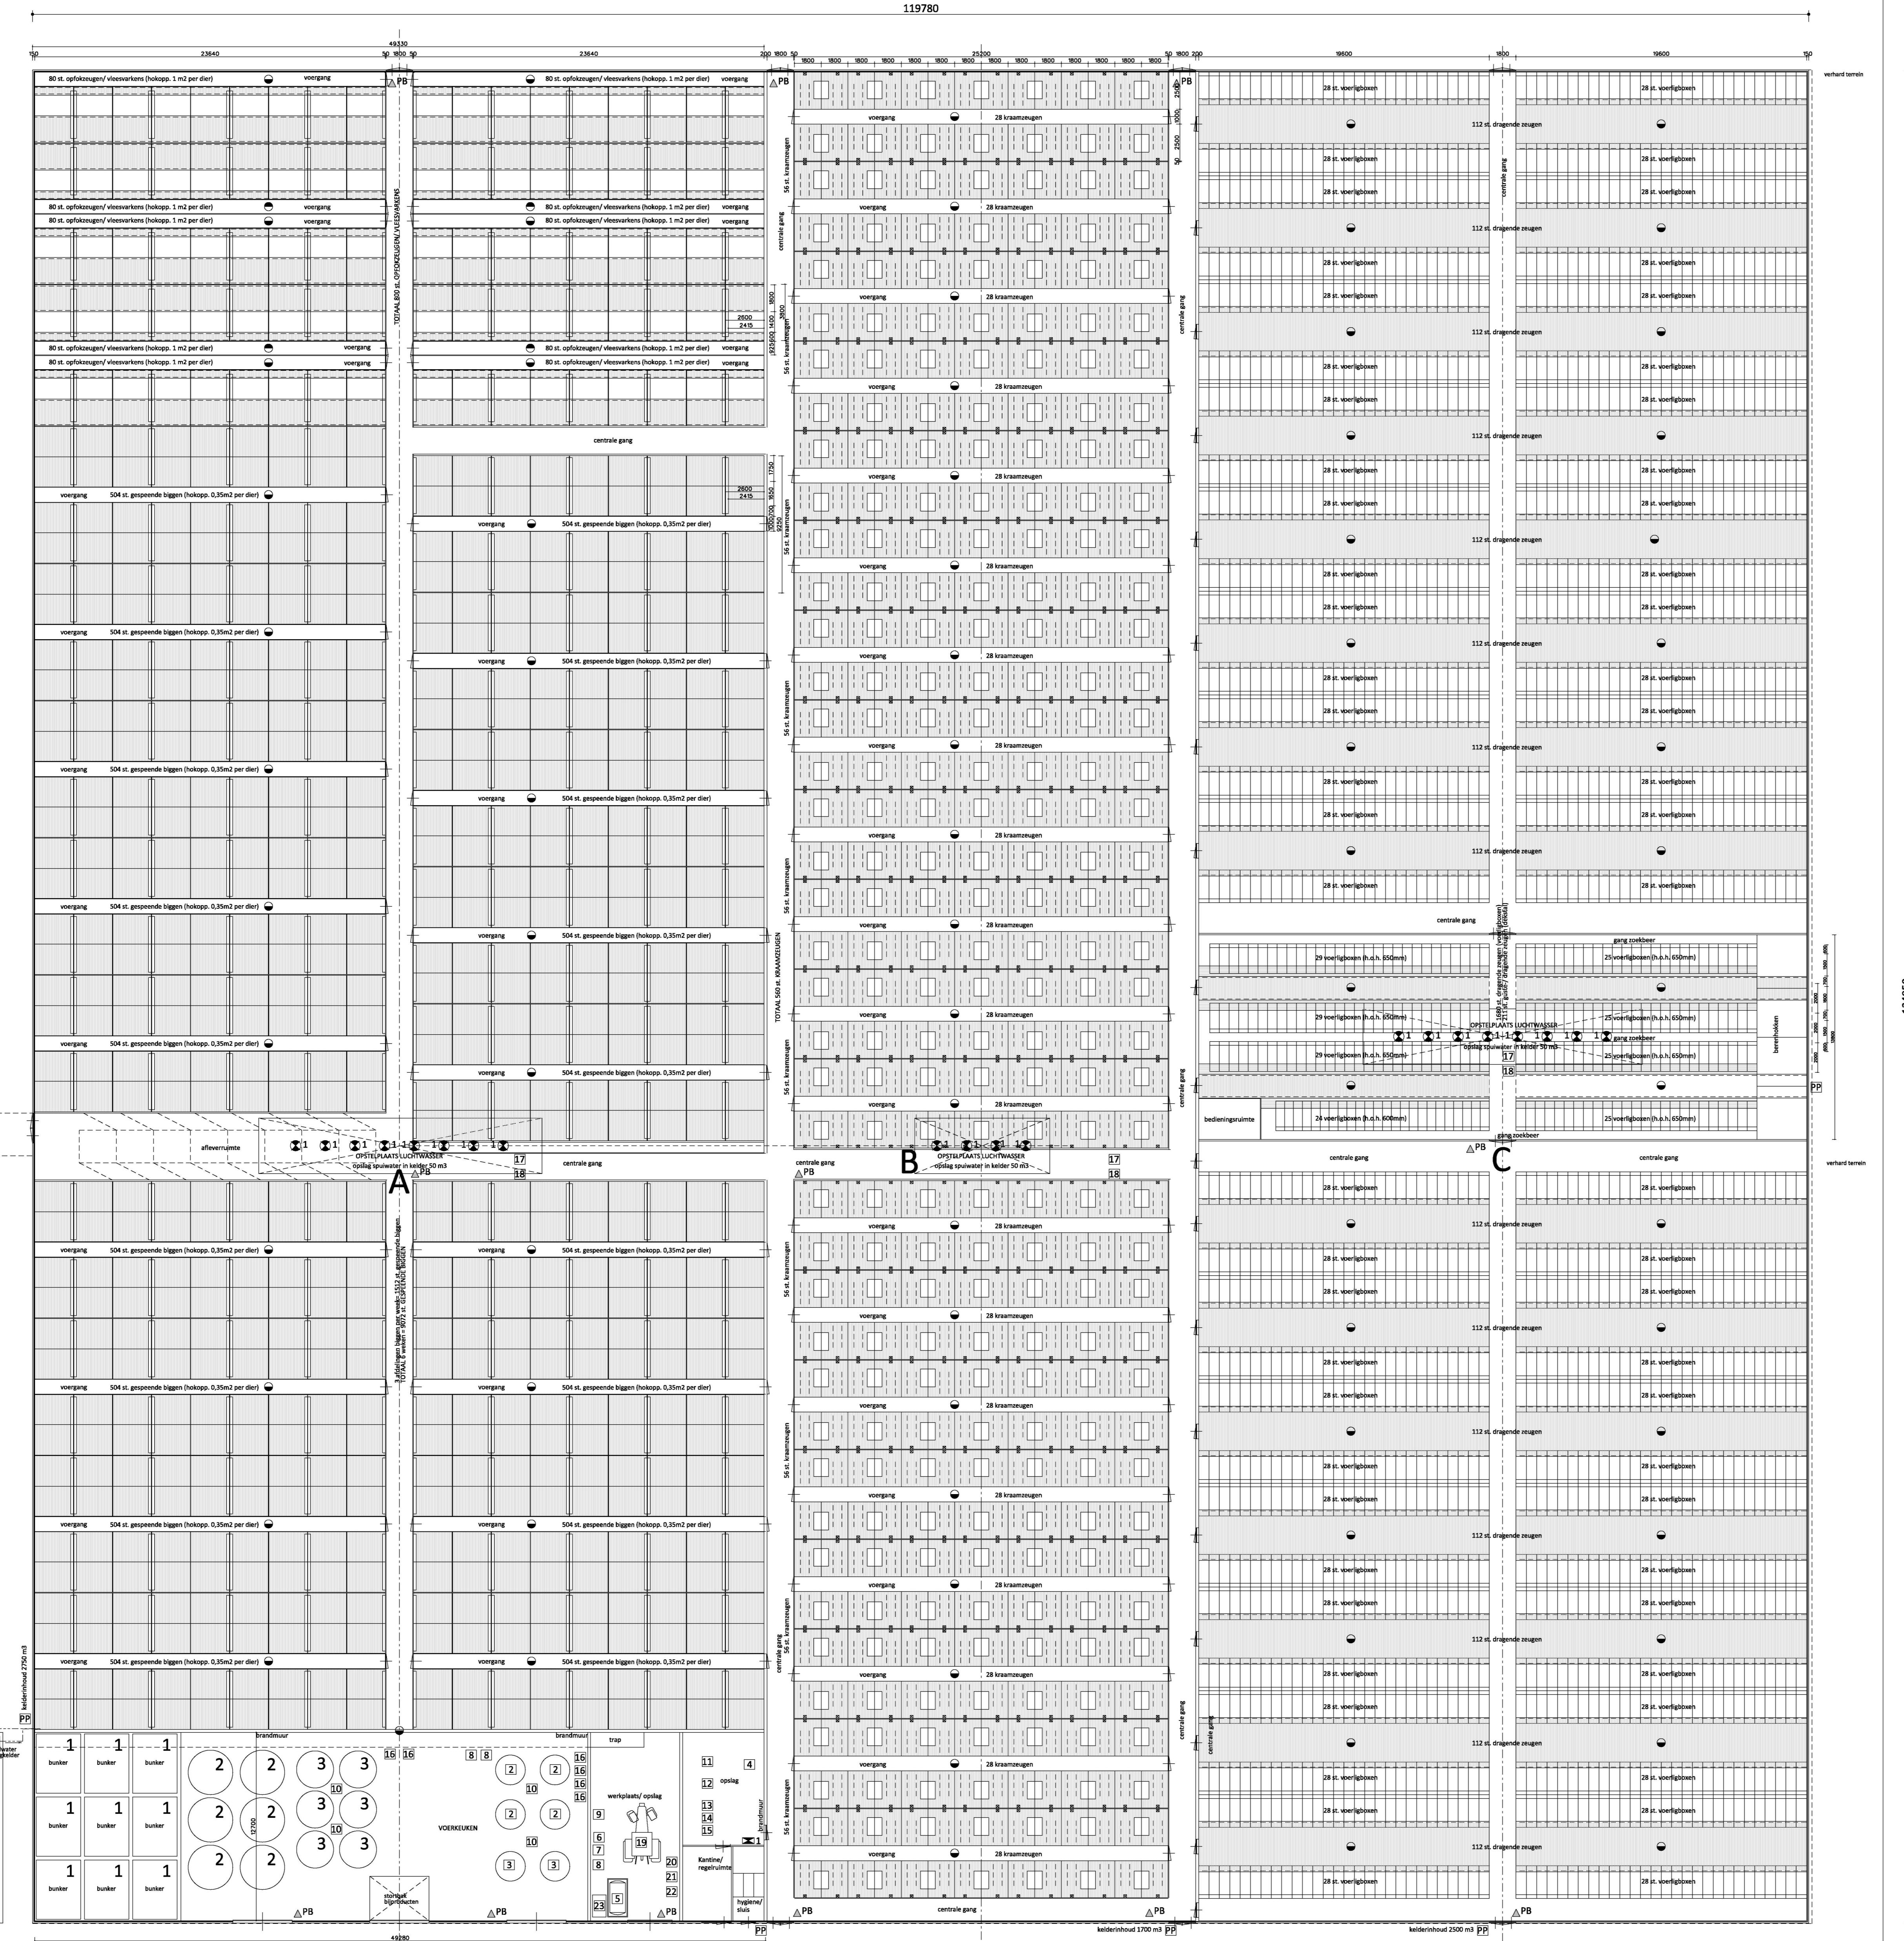


Coördinaten			
nummer	omschrijving	X coördinaat	Y coördinaat
1	stal C (gd zeugen)	231.370	445.789
2	stal A (biggen + opfokz.)	231.314	445.852
3	stal B (kz)	231.337	445.820
4	Platenallee 2/4	231.308	446.069
5	Kroosdijk 1/3	231.329	445.471
6	Schurinkweg 1/1a	232.616	445.444
7	Kom Zieuwent (63)	232.596	446.326
8	Kom Harreveld (60)	232.393	444.222


Legenda

symbool	omschrijving	aantal	(kW p/st.)	eenhe
⊕ 1	voersilo (bunkers)met roerinrichting (natte bijproducten)	9	2.25	60 m3
⊕ 2	voersilo met vijzel (graan/ soja)	6	1,5	60 ton
⊕ 3	voersilo met vijzel (kernvoer)	6	0.75	20 ton
●	meetventilator	83	0.2	-
⊗ 1	ventilator (hoge druk)	20	2.2	-
PP	pompput			
△ PB	poederblusser	12	-	-
■ 1	CV-ketel	1	25	-
1	shovel (diesel)	1	50	-
2	menger (voer)	4	2.5	5 m3
3	hamermolen	2	7,5	-
4	opslag zaagsel (40x25 kg.)	1	-	-
5	dieseltank (dubbelwandig) met electr. pomp	1	-	1200 l
6	opslag smeerolie	1	-	2x60 l
7	lasapparaat	1	180 amp.	-
8	compressor	3	2.5	-
9	handgereedschap (divers)	1	7	-
10	pomp	4	2.5	-
11	opslag bestrijdingsmiddelen	1	-	25 kg.
12	opslag medicijnen	1	-	50 kg.
13	opslag reinigingsmiddelen	1	0.75	150 kg
14	veegmachine	1	2.5	-
15	hoge drukspuit	1	4	-
16	pompen (voer)	6	2	-
17	doceringspomp	3	0.5	-
18	circuitpomp	3	0.7	-
19	tractor (diesel)	1	85	-
20	grijze container	1	-	240 lit
21	KCA box	1	-	40 lite
22	GFT container	1	-	240 lit
23	noodstroomaggregaat (diesel)	1	200 KVA	-

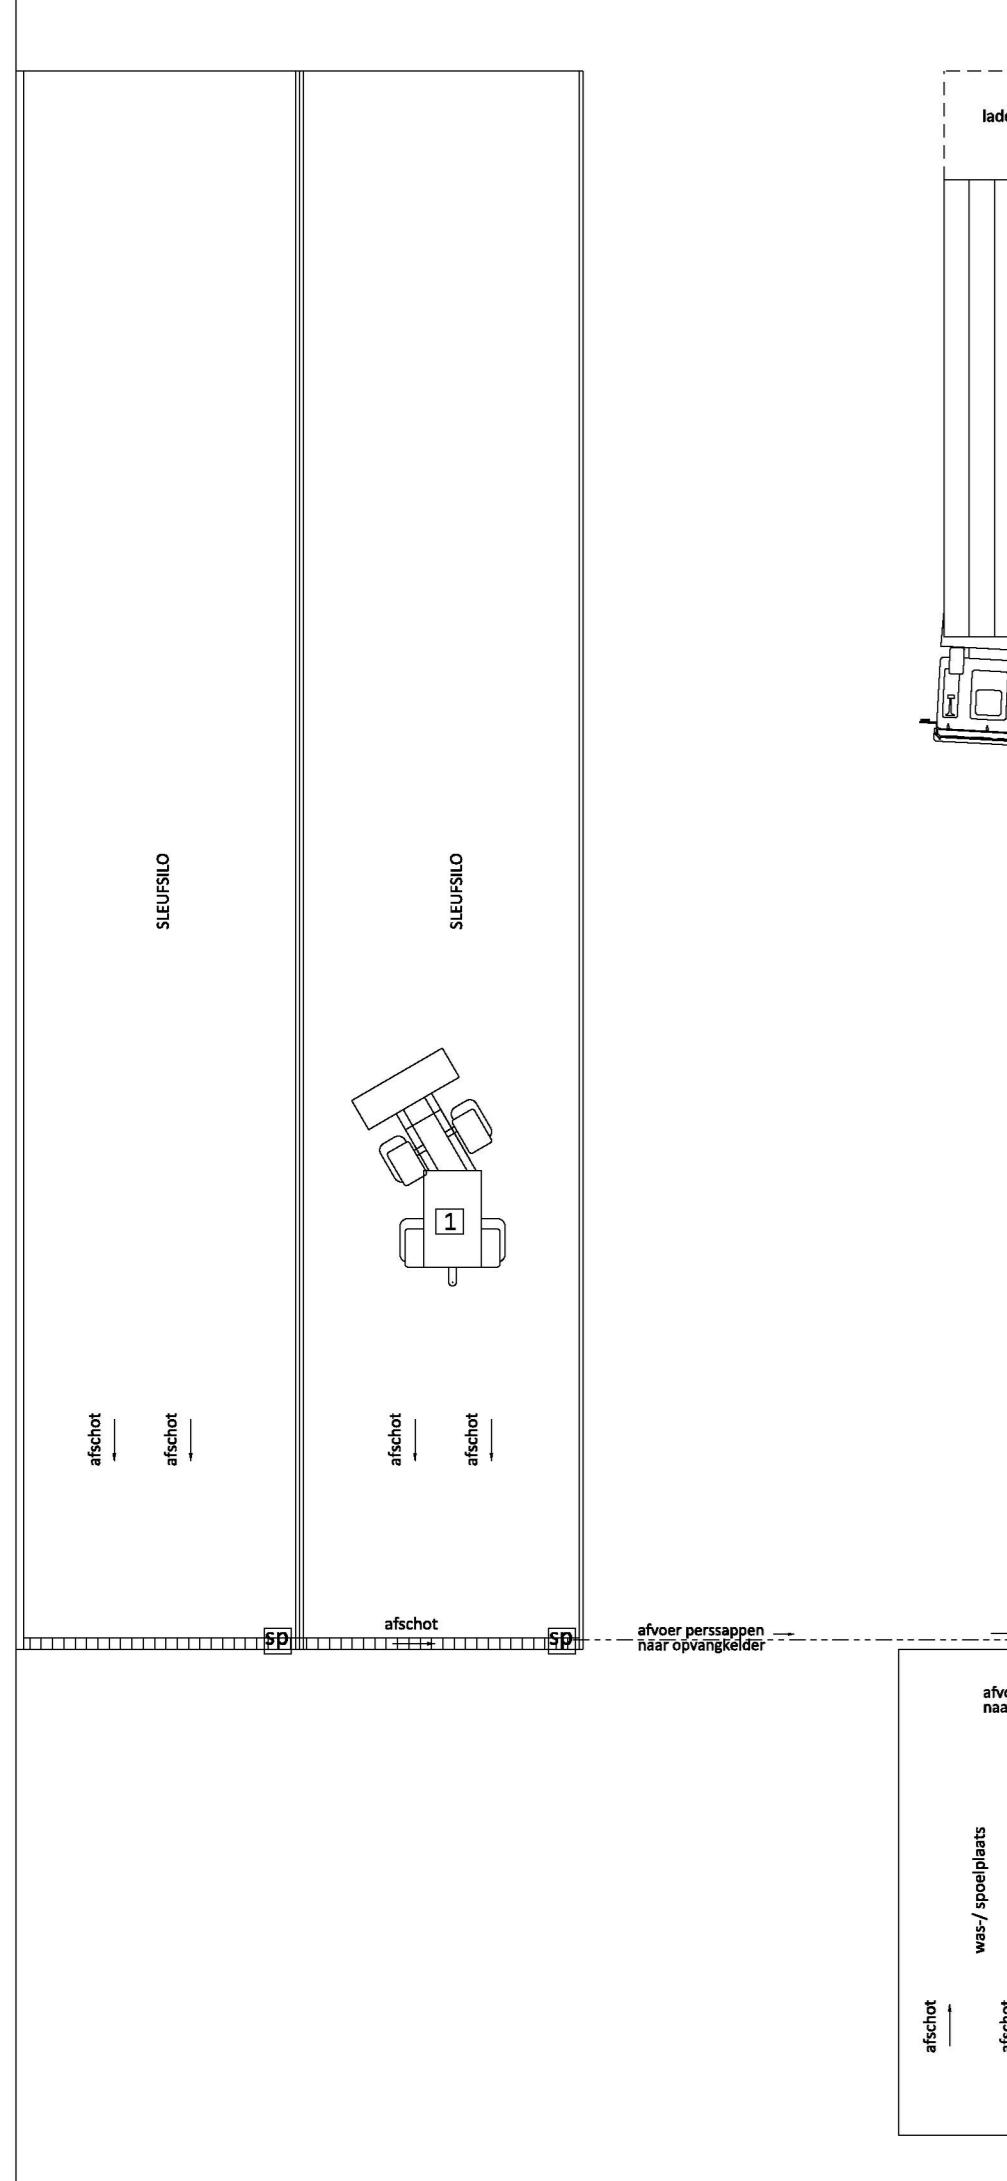

lwen

omschrijving	aantal dieren
A	9072 st. gespeende biggen D 1.1.3.1 (gecombineerde luchtwassysteem 85% BWL 2009.12V1)
A	800 st. opfokzeugen D 3.2.15.4.2 (gecombineerde luchtwassysteem 85 % BWL 2009.12V1)
keuken/ werkplaats	-
B	560 st. kraamzeugen D 1.2.17.4 (gecombineerde luchtwassysteem 85% BWL 2009.12.V1)
C	1891 st. guste- en dragende zeugen D 1.3.12.4 (gecombineerde luchtwassysteem 85% BWL 2009.12.V1)
C	4 st. dekberen D 2.4.4 (gecombineerde luchtwassysteem 85% BWL 2009.12.V1)
oefswoning	-

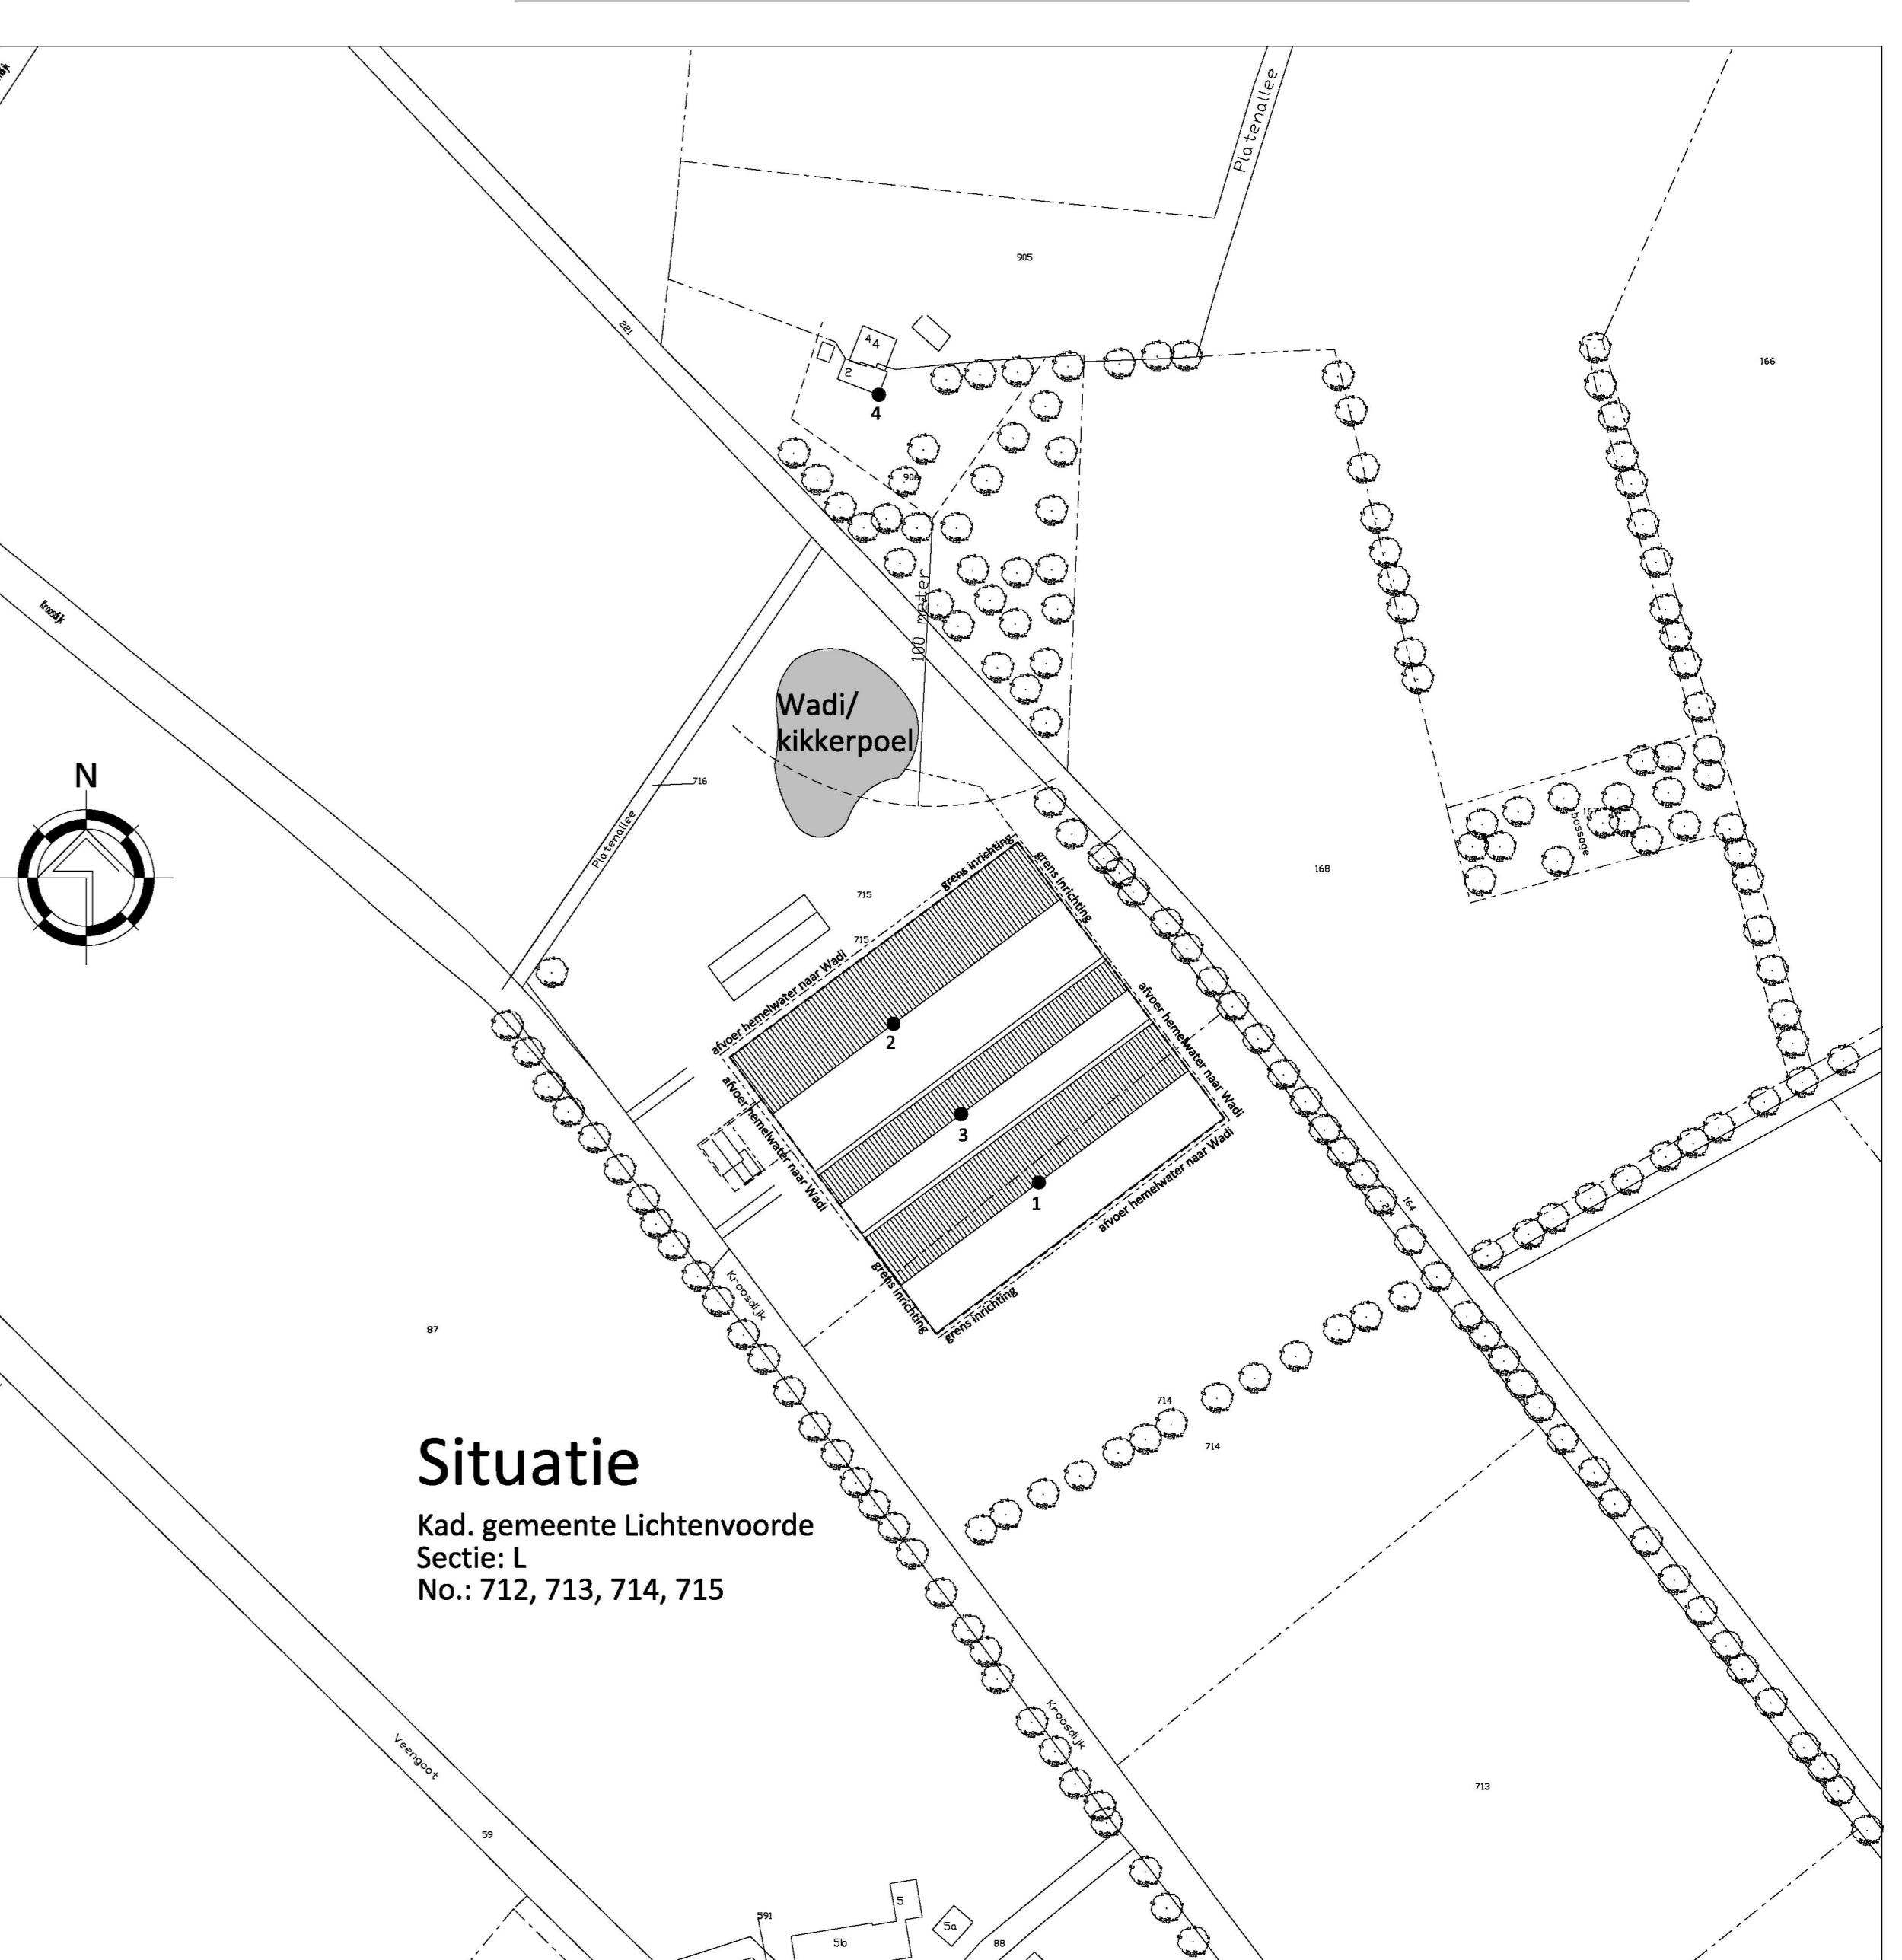

Situatie

nd. gemeente Lichtenvoorde
ectie: L
o.: 712, 713, 714, 715