


Gebouw 2

Geitenstal
 doorsnede B-B
 wanden : metselwerk/geprofileerde staalplaat
 vloeren : beton
 dak : golfplaten
 goothoogte : 3700
 nokhoogte : 7100
 ventilatie : mechanisch, ventilator Ø800, 3 stuks
 mestopslag : 320 m³
 aantal dieren : 876 melkgolven (C1)
 20 dekboeken (C1)


Gebouw 1

Geitenstal
 doorsnede A-A
 wanden : metselwerk
 vloeren : beton
 dak : golfplaten/folie
 goothoogte : 3700
 nokhoogte : 10000
 ventilatie : mechanisch, ventilator Ø800, 3 stuks
 mestopslag : 450 m³
 aantal dieren : 856 opkalfen (C2)
 856 opkalfen (C3)

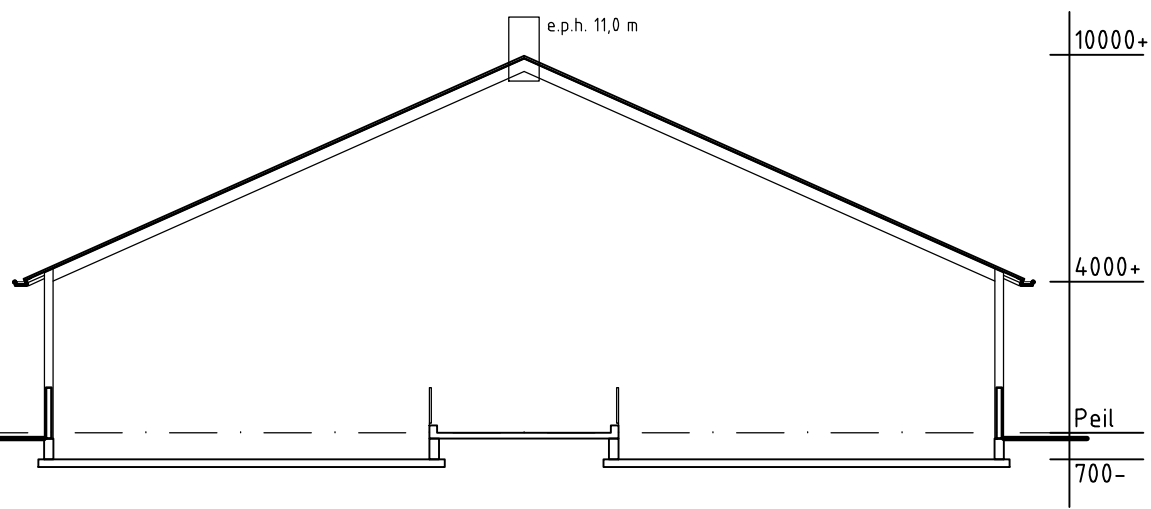


Gebouw 4

Geitenstal
 doorsnede D-D
 wanden : beton
 vloeren : beton
 dak : golfplaten
 goothoogte : 4000
 nokhoogte : 10000
 ventilatie : mechanisch, ventilator Ø800, 5 stuks
 aantal dieren : 1552 melkgolven (C1)

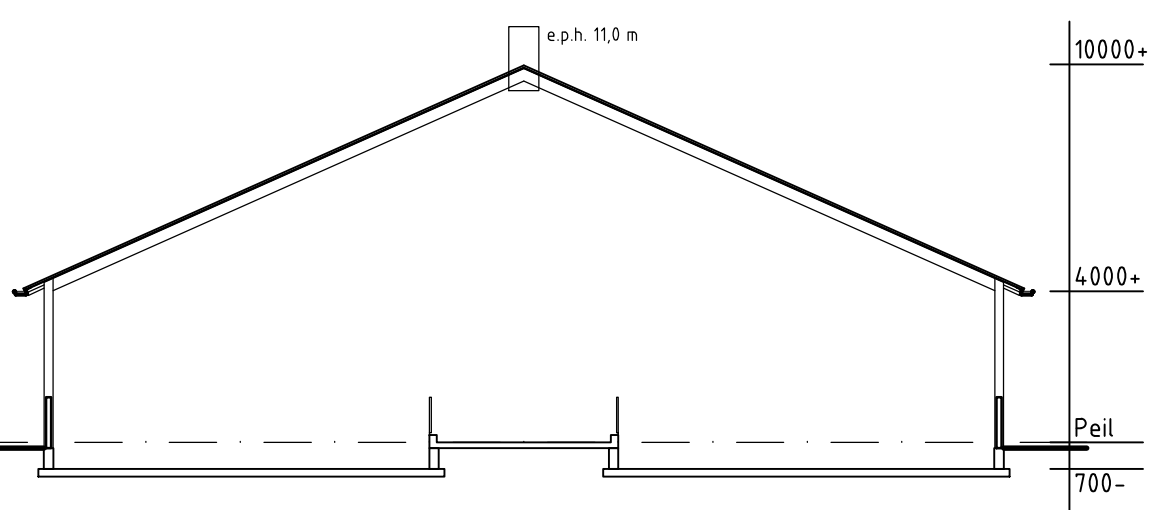

Gebouw 5

Geitenstal
 doorsnede E-E
 wanden : beton
 vloeren : beton
 dak : golfplaten
 goothoogte : 4000
 nokhoogte : 10000
 ventilatie : mechanisch, ventilator Ø800, 5 stuks
 aantal dieren : 1485 melkgolven (C1)

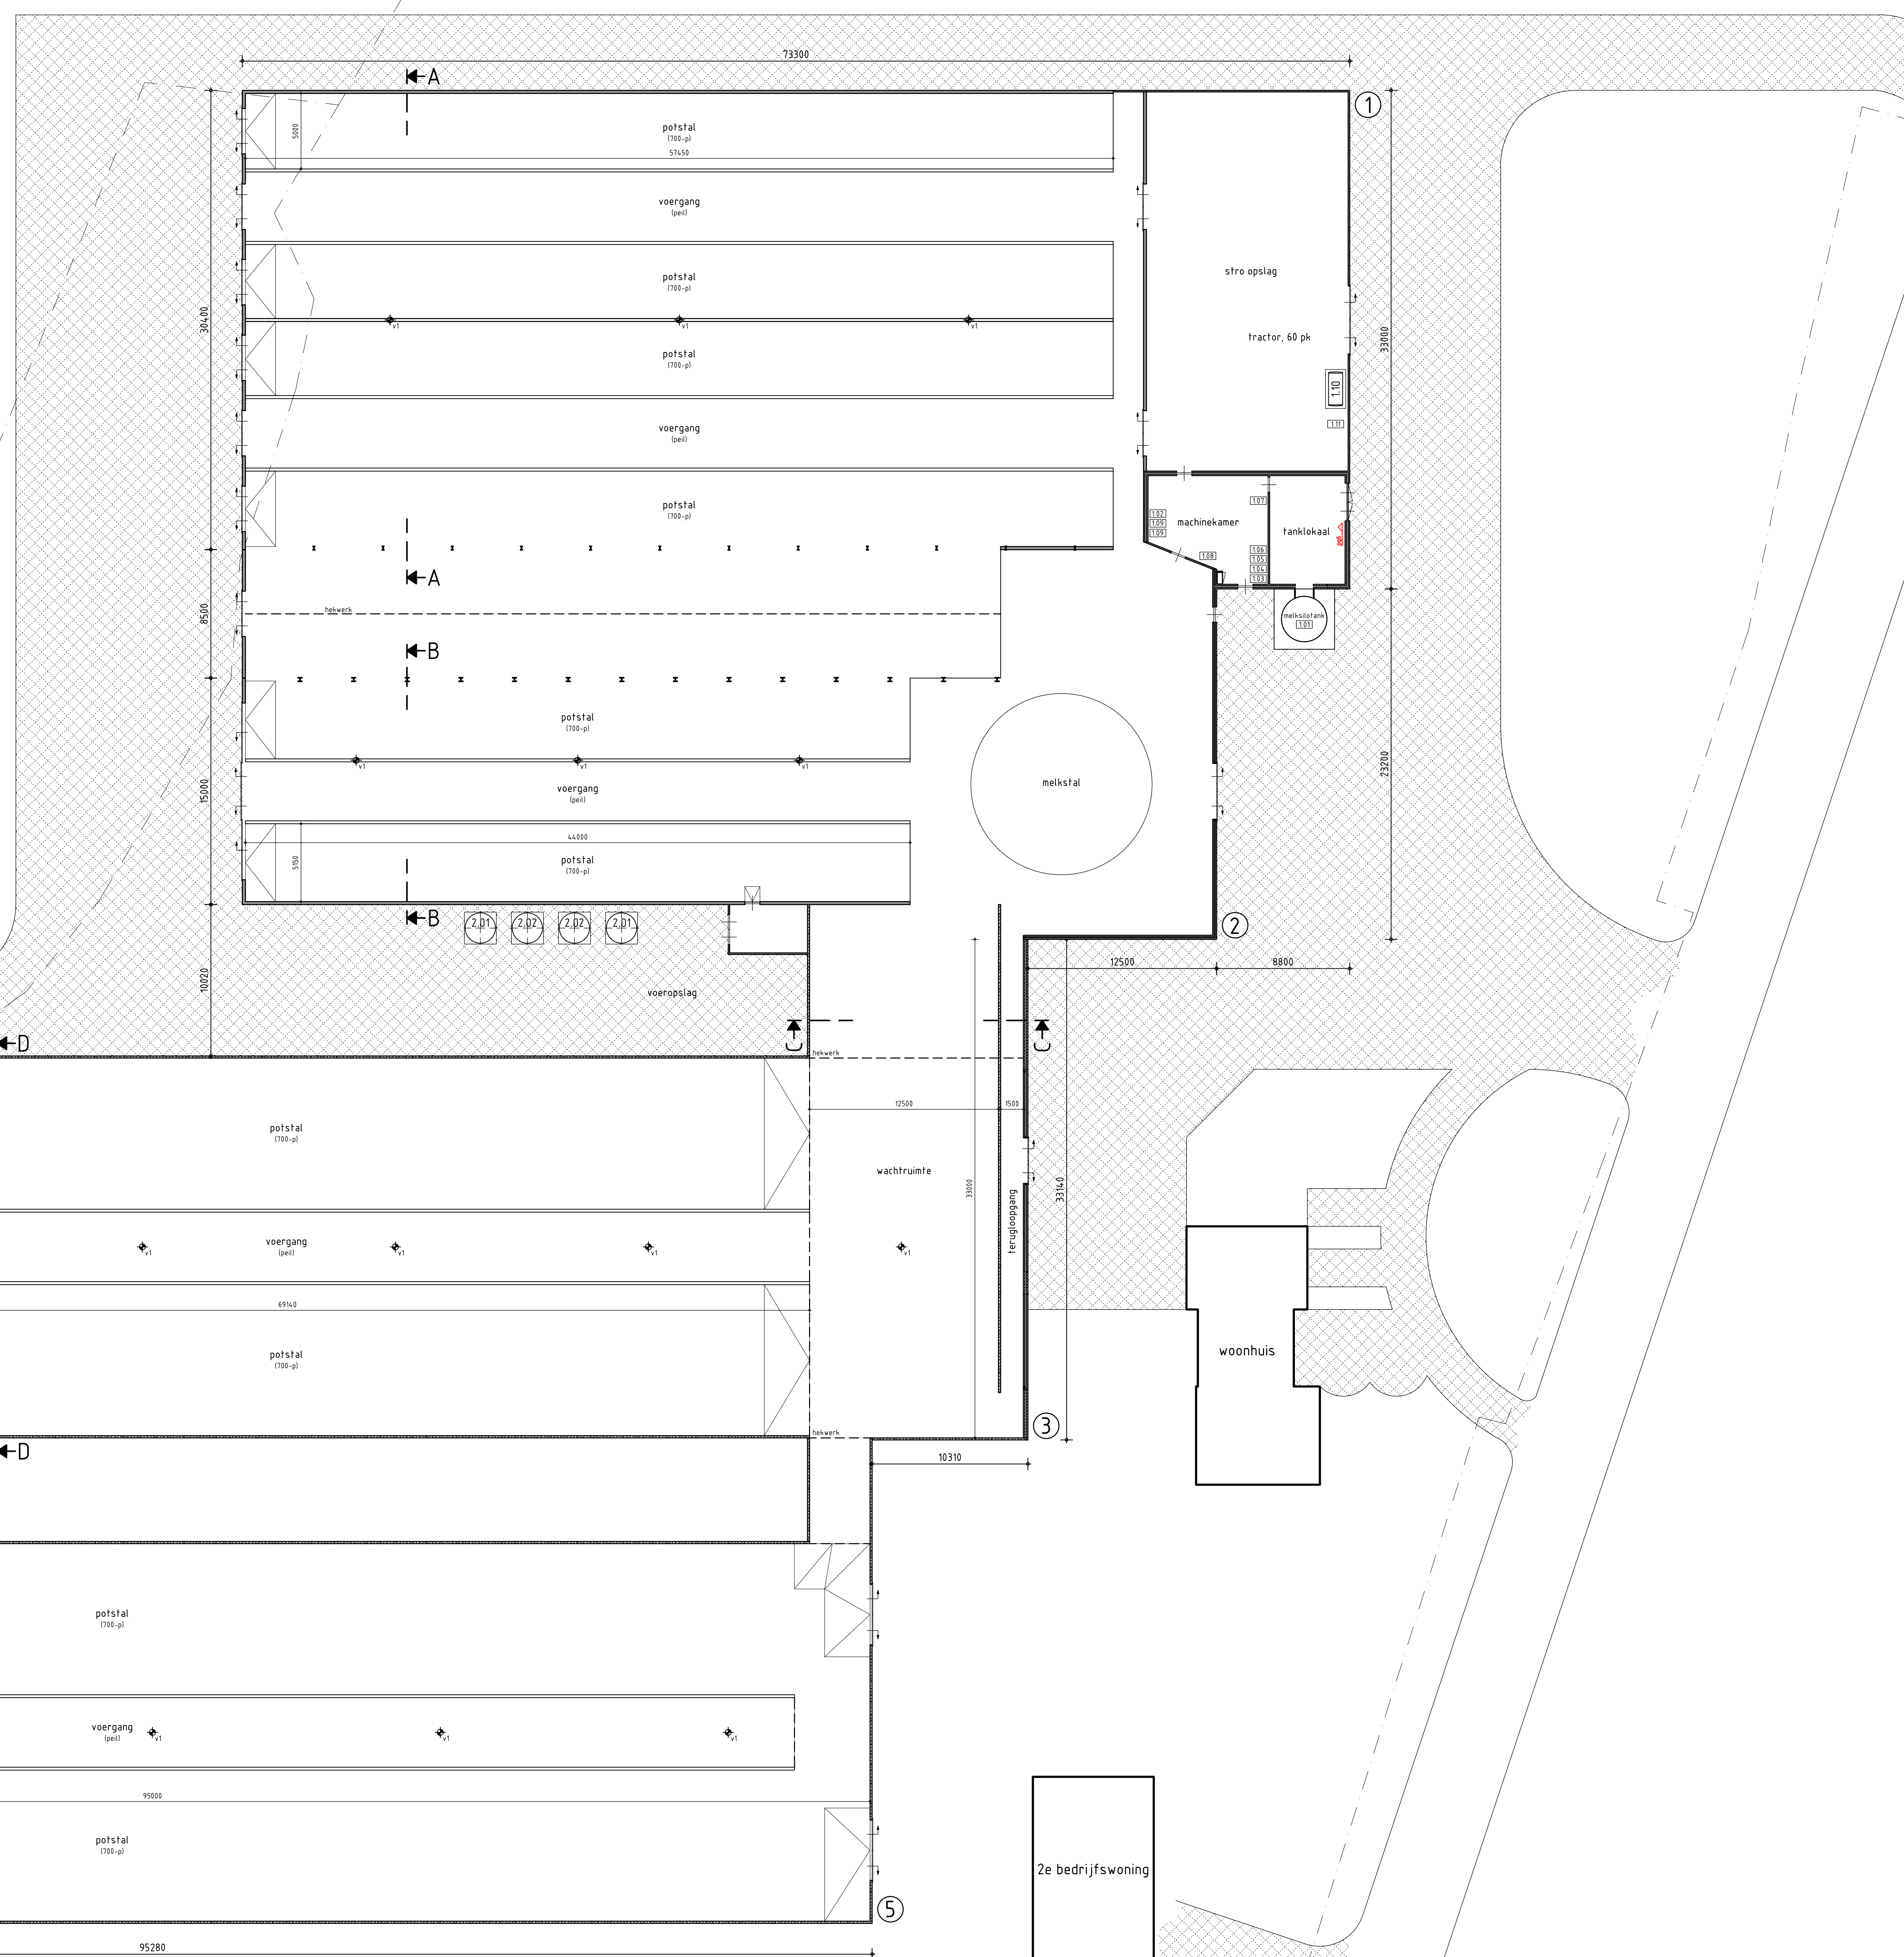


Renvooi

(C1)	melktank, 1000 liter
(C2)	frequentie regelkast, 7,5 kW
(C3)	melkcoelmotor, 0,3 kW
(C4)	melkmachine, 2,5 kW
(C5)	zuur, 75 kg, in lekbak
(C6)	reinigingsmiddelen, 240 kg, in lekbak
(C7)	vacuumpomp, 1,5 kW
(C8)	speelwaterverwarming, 15 kW
(C9)	boiler, 150 liter, 0,25 kW, 2 stuks
(C10)	dieseltank, 1200 liter, in lekbak
(C11)	compressor, 0,3 kW
(C12)	voersilo, 8 ton, 2 stuks
(C13)	voersilo, 6 ton, 2 stuks
(C14)	voersilo, 8 ton, 2 stuks
(C15)	voersilo, 8 ton, 2 stuks
(C16)	ventilator Ø800, 16 stuks
(C17)	brandblusser
(C18)	kolle
(C19)	verloop hwa (hemelwaterafvoer)
(C20)	verloop vwa (vuilwaterafvoer)

Totaal dakoppervlak : 8792 m²
 Totaal verhard oppervlak : 4468 m²

Situatie
 Gemeente: Delden (kad.)
 Sectie: K nr: 1405+6825(E)
 Schaal: 1:2000

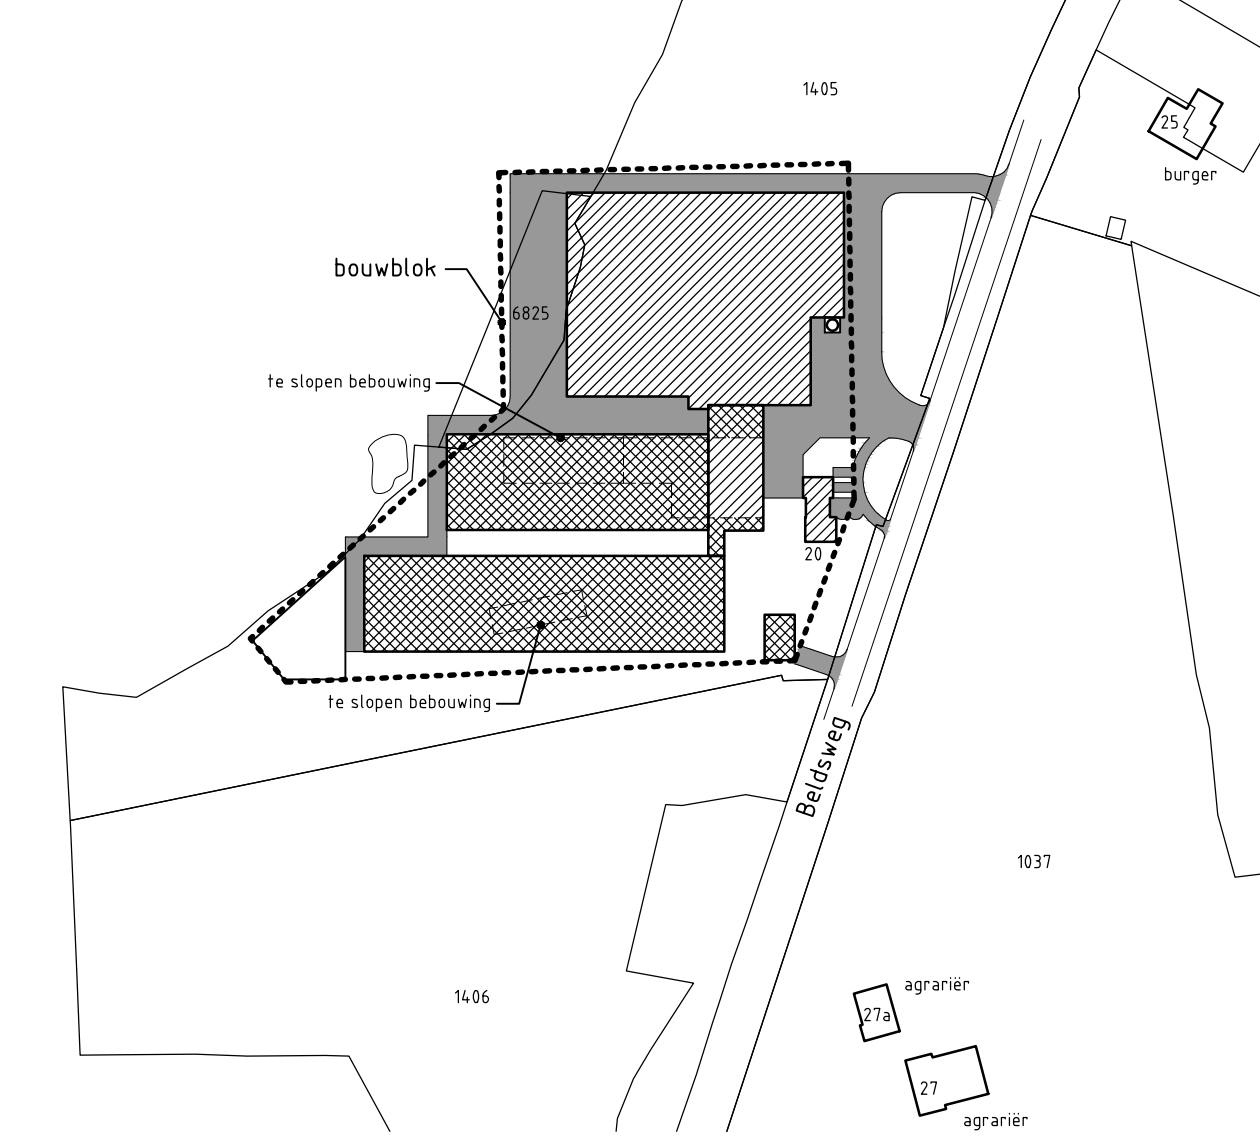

Behoort bij aanvraag omgevingsvergunning d.d.

project:	Gettenhouderij aan de Beldsweg 20-20a, 7495 PJ te Ambt Delden	getekend:	J. Danen
opdrachtgever:	Mrs. Buschers Beldsweg 20 7495 PJ Ambt Delden 0547-292383	datum:	28-04-2015
onderdeel:	Milieutekening	vrjgafedatum:	A -
		B -	C -
		D -	E -
		F -	G -
		schaal:	1:200
		formaat:	A0
		projectnr.:	14.2150
		proj.leider:	E. Vlemminx
		tekeningnr.:	15BA1.M1



Postbus 200
 5460 BC Veghel
 Tel: 088-4882929
 Fax: 088-4882102
 Mail: mail@exlan.nl
 Site: www.exlan.nl