




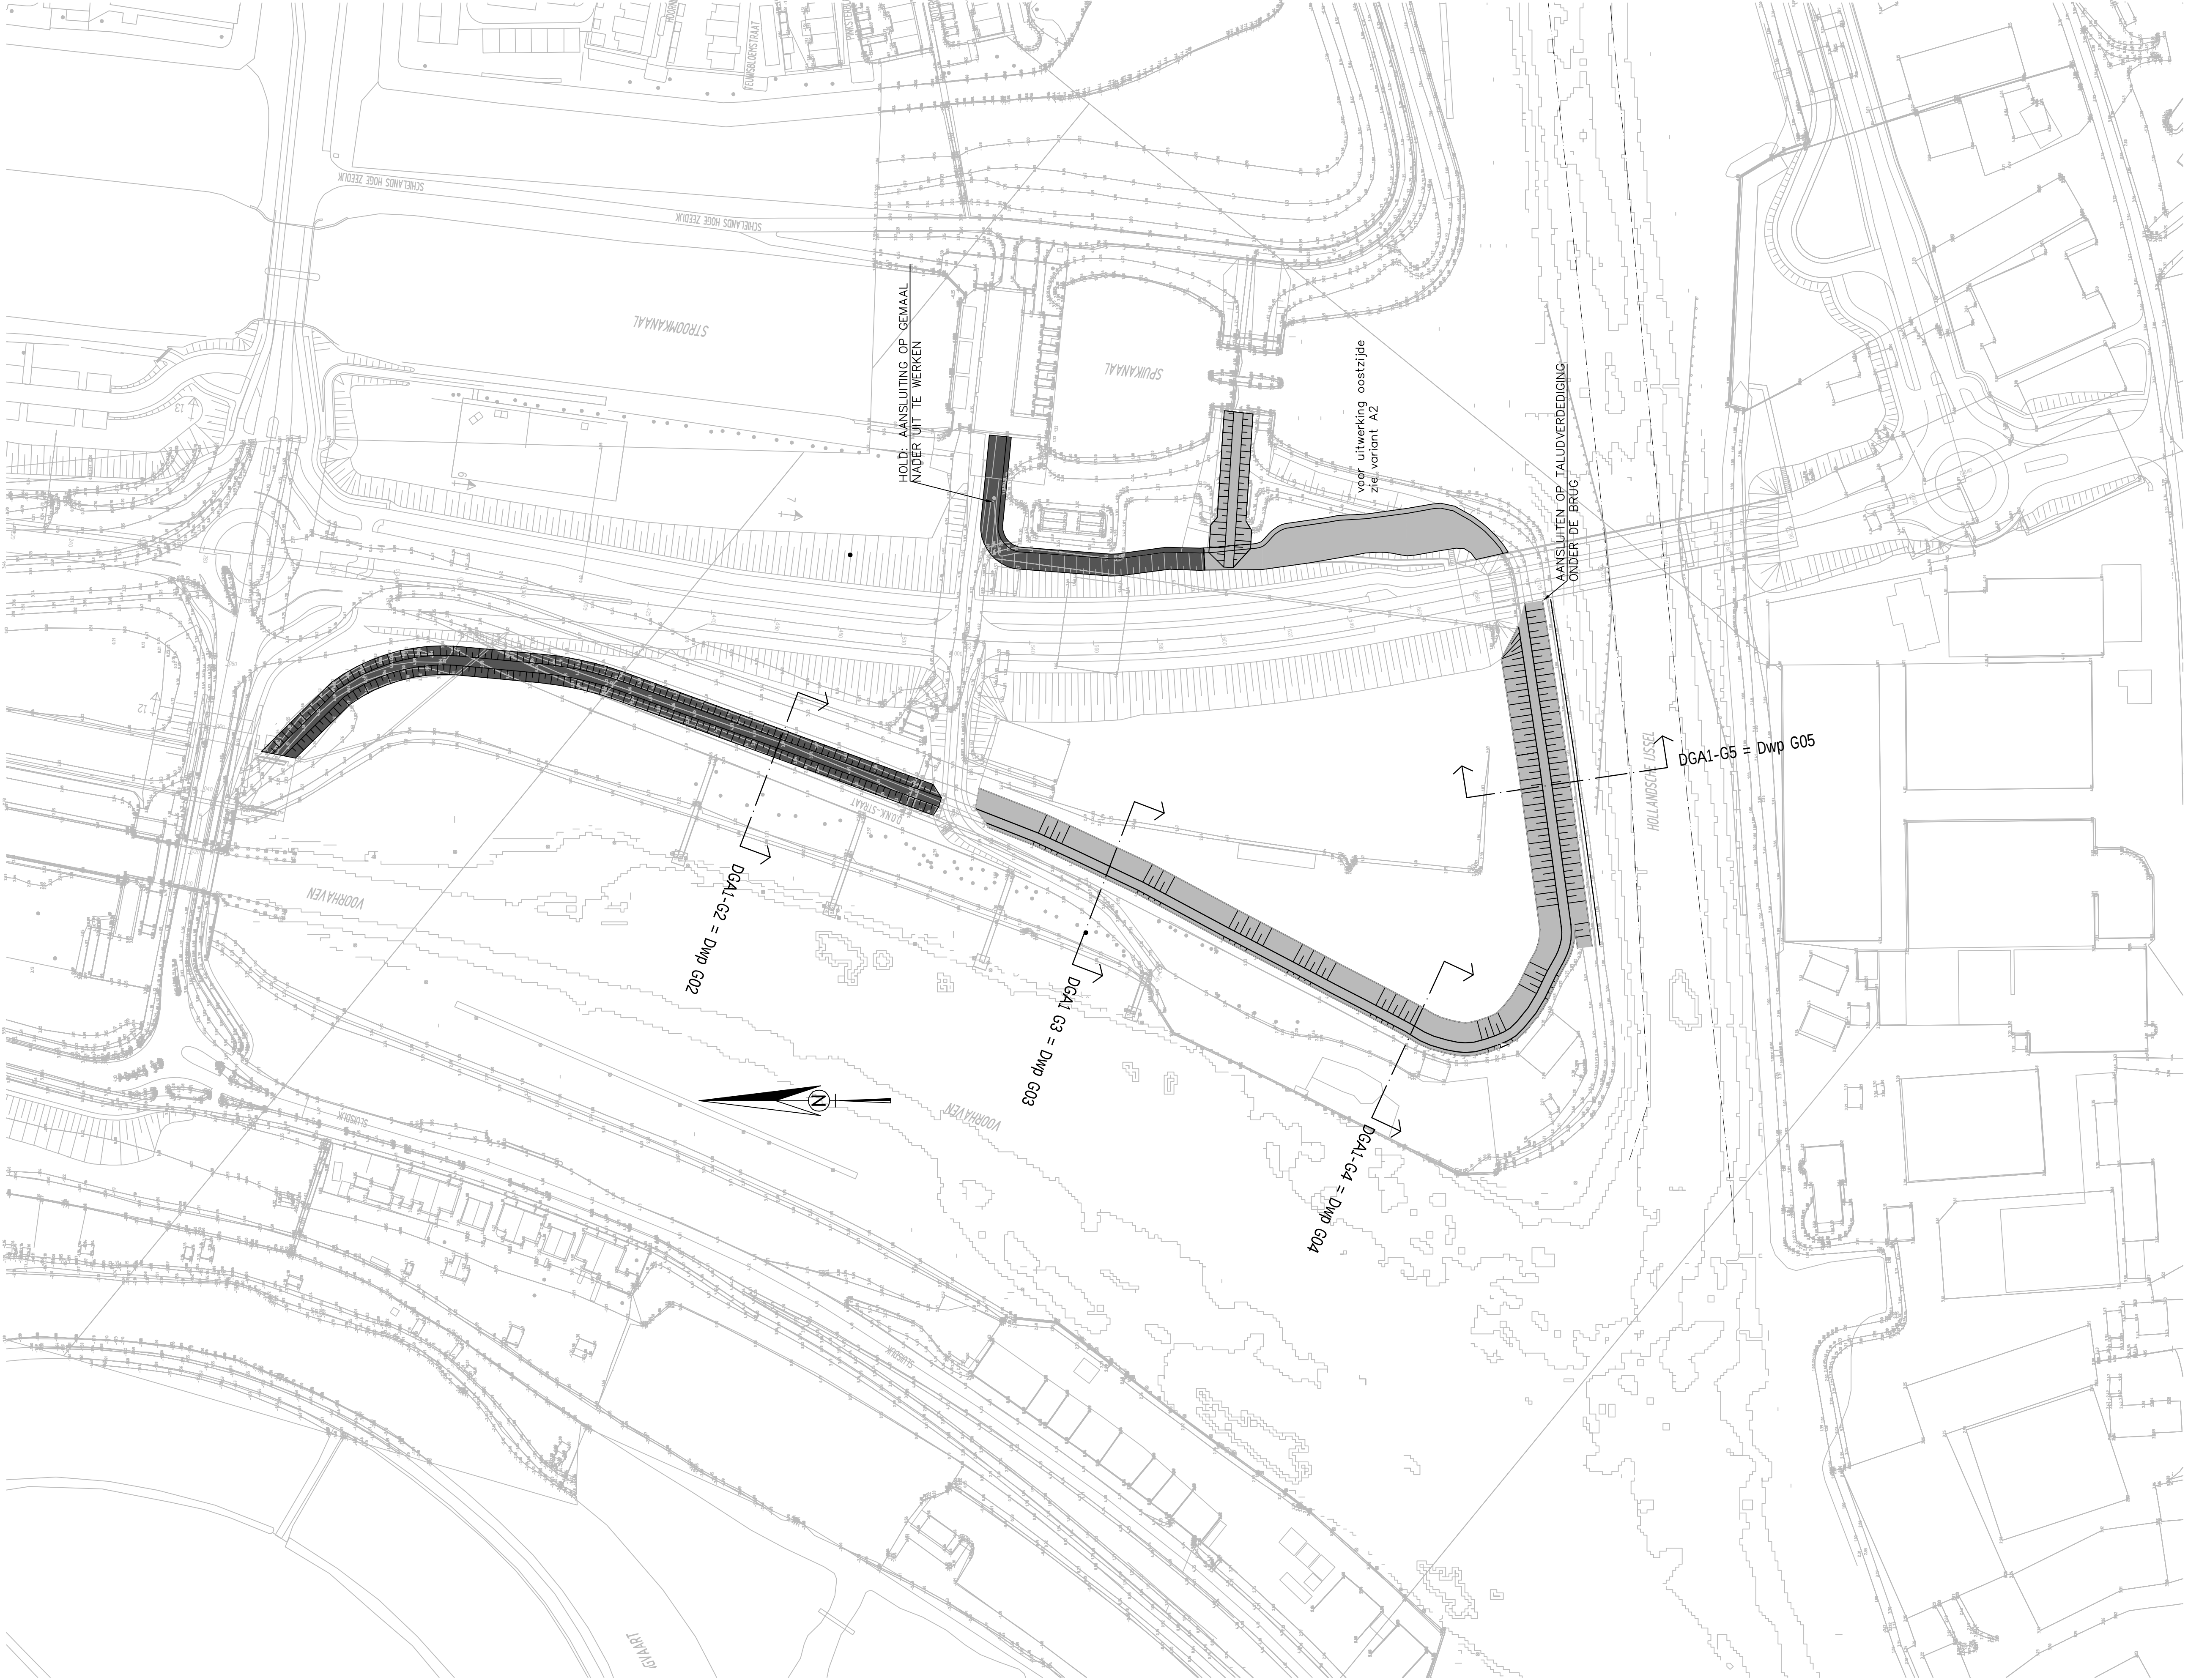


BOVENAANZICHT VARIANT A1
SCHAAL 1:1000

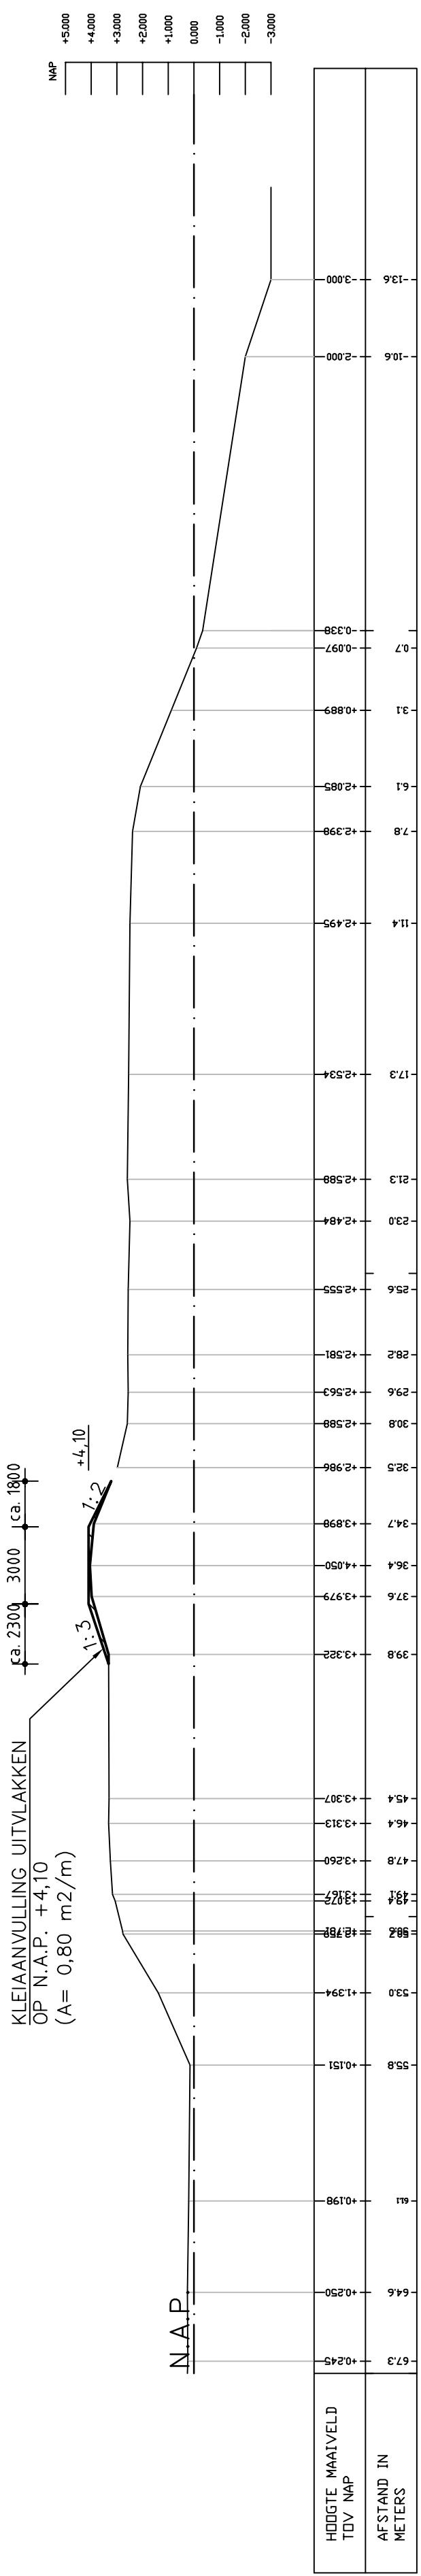


DOORSNEDE DGA1A-G2 = Dwp G02
SCHAAL 1:200

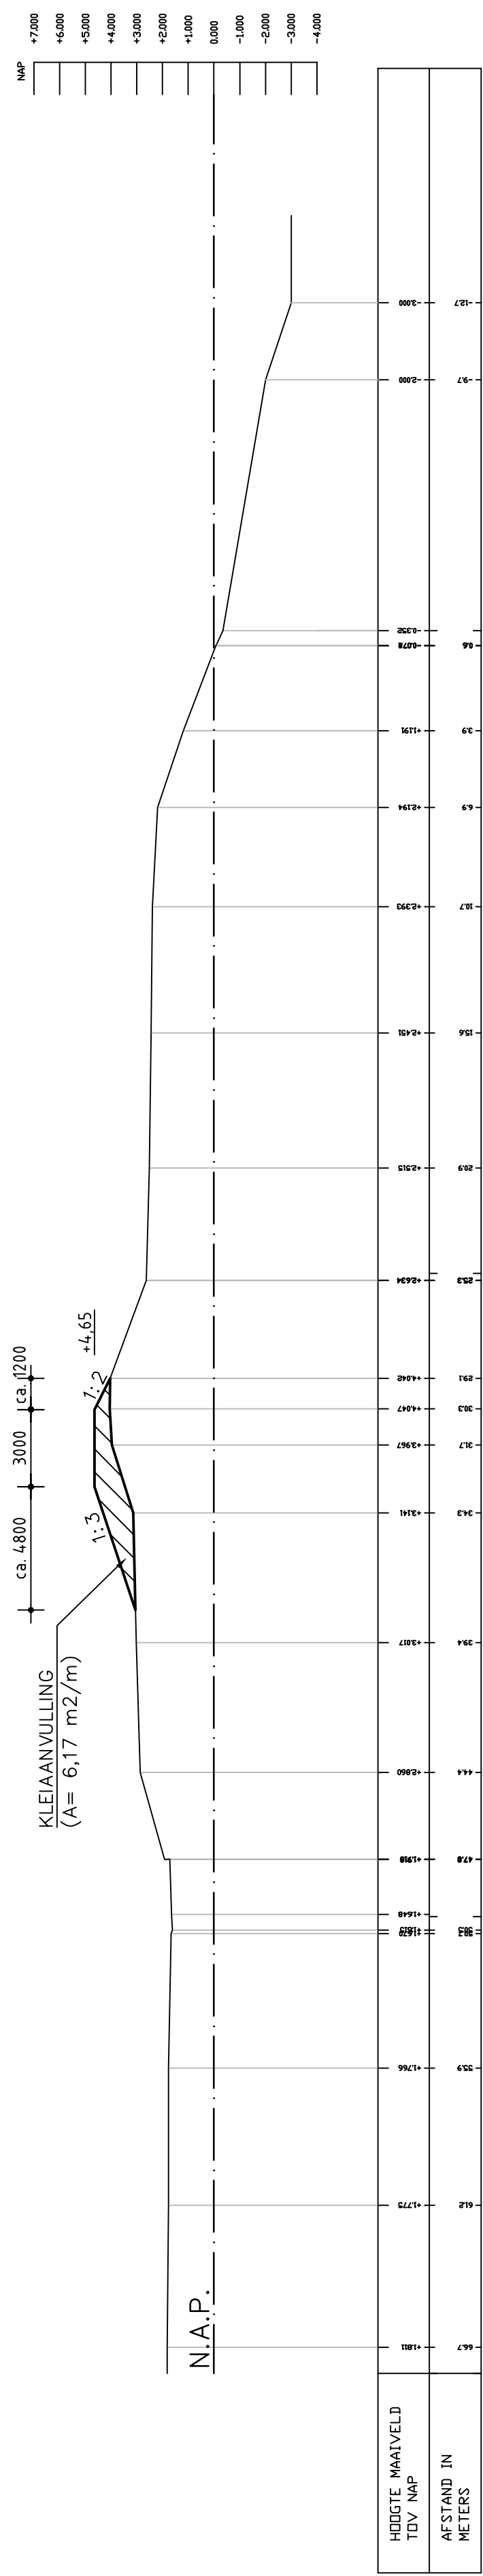

DOORSNEDE DGA1A-G3 = Dwp G03
SCHAAL 1:200

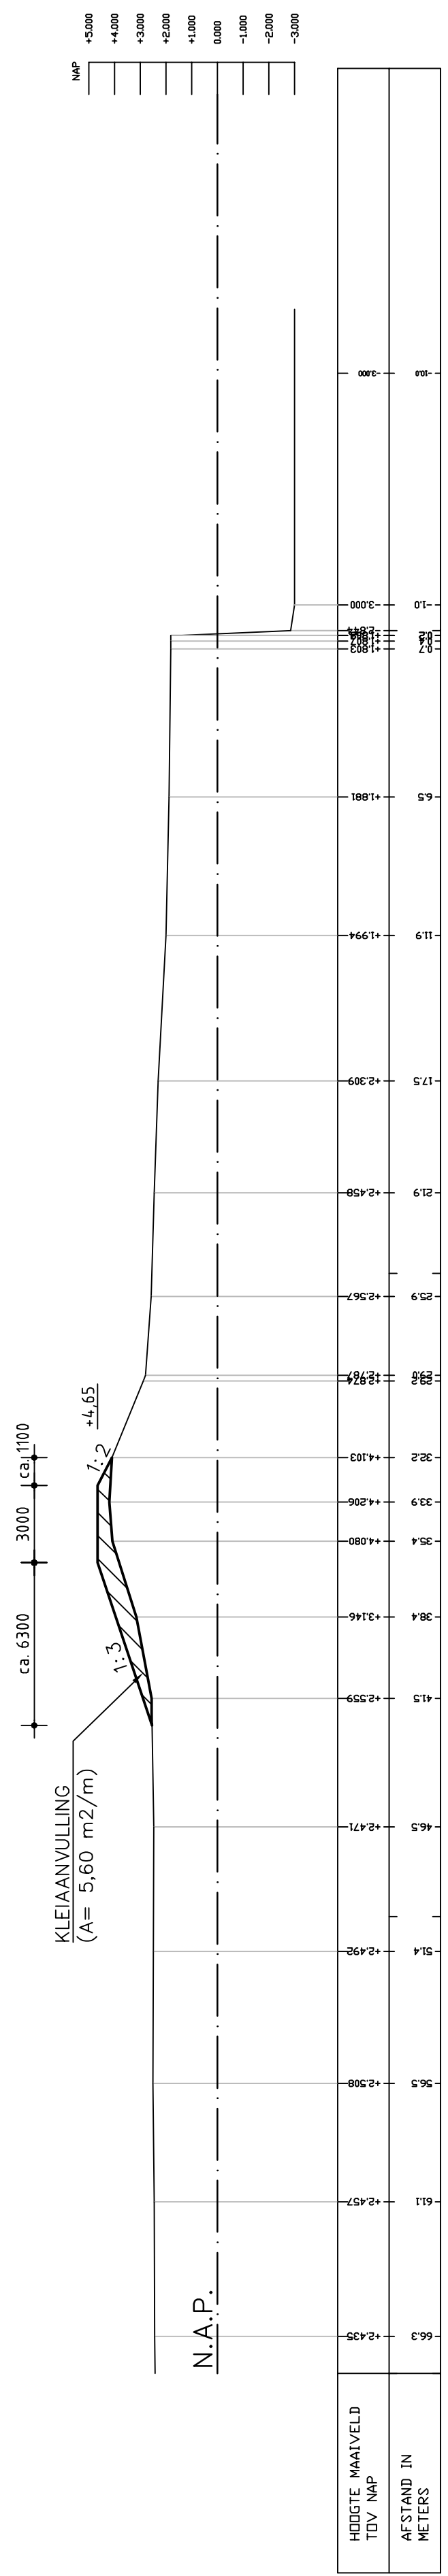

DOORSNEDE DGA1A-G4 = Dwp G04
SCHAAL 1:200

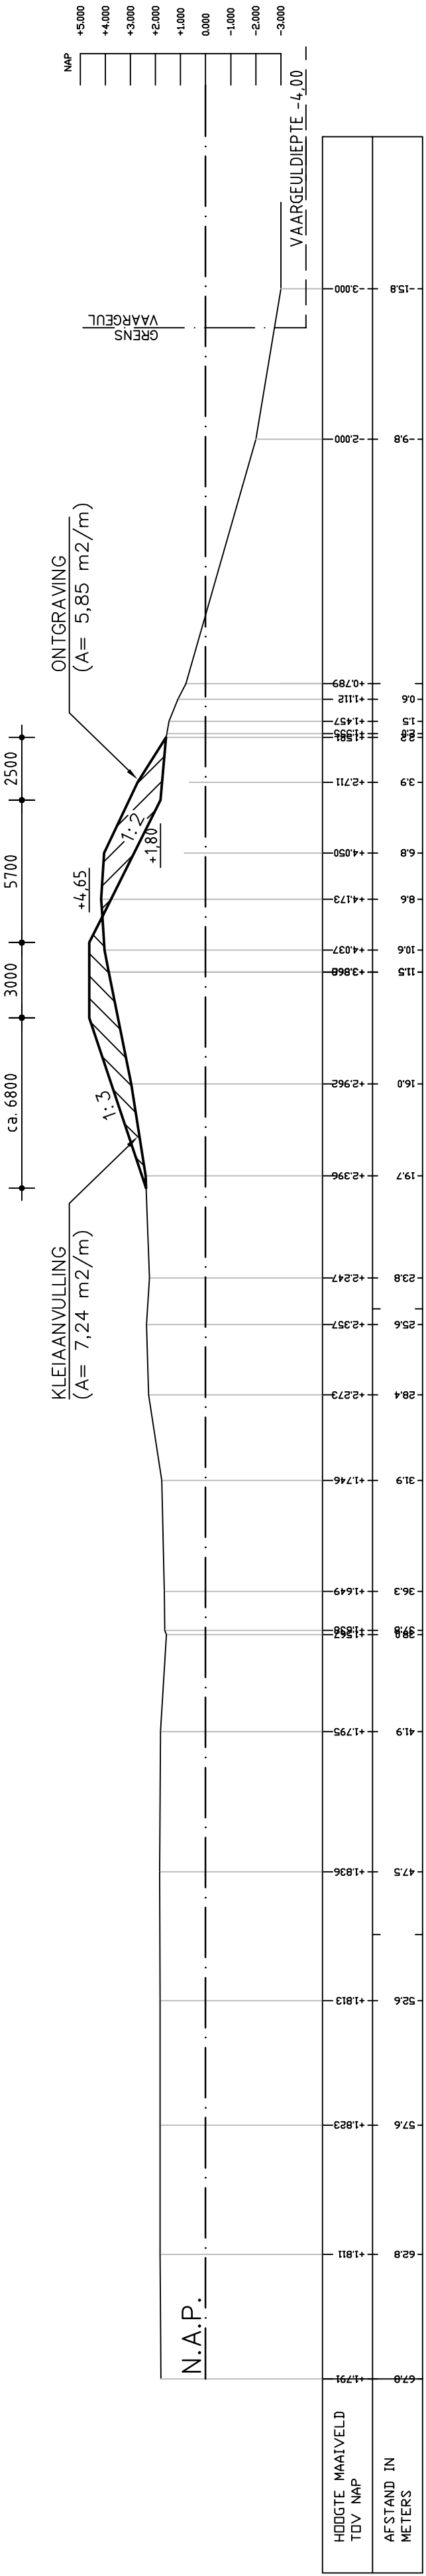

DOORSNEDE DGA1A-G5 = Dwp G05
SCHAAL 1:200

LEGENDA

AANVULLEN MET KLEI CATEGORIE II

ONTGRAVEN

DIJKVERHOOGING TOT HOOGTE VAN N.A.P. +4,65 METER

DIJK UITVLAKKEN OP EEN HOOGTE VAN N.A.P. +4,10 METER