



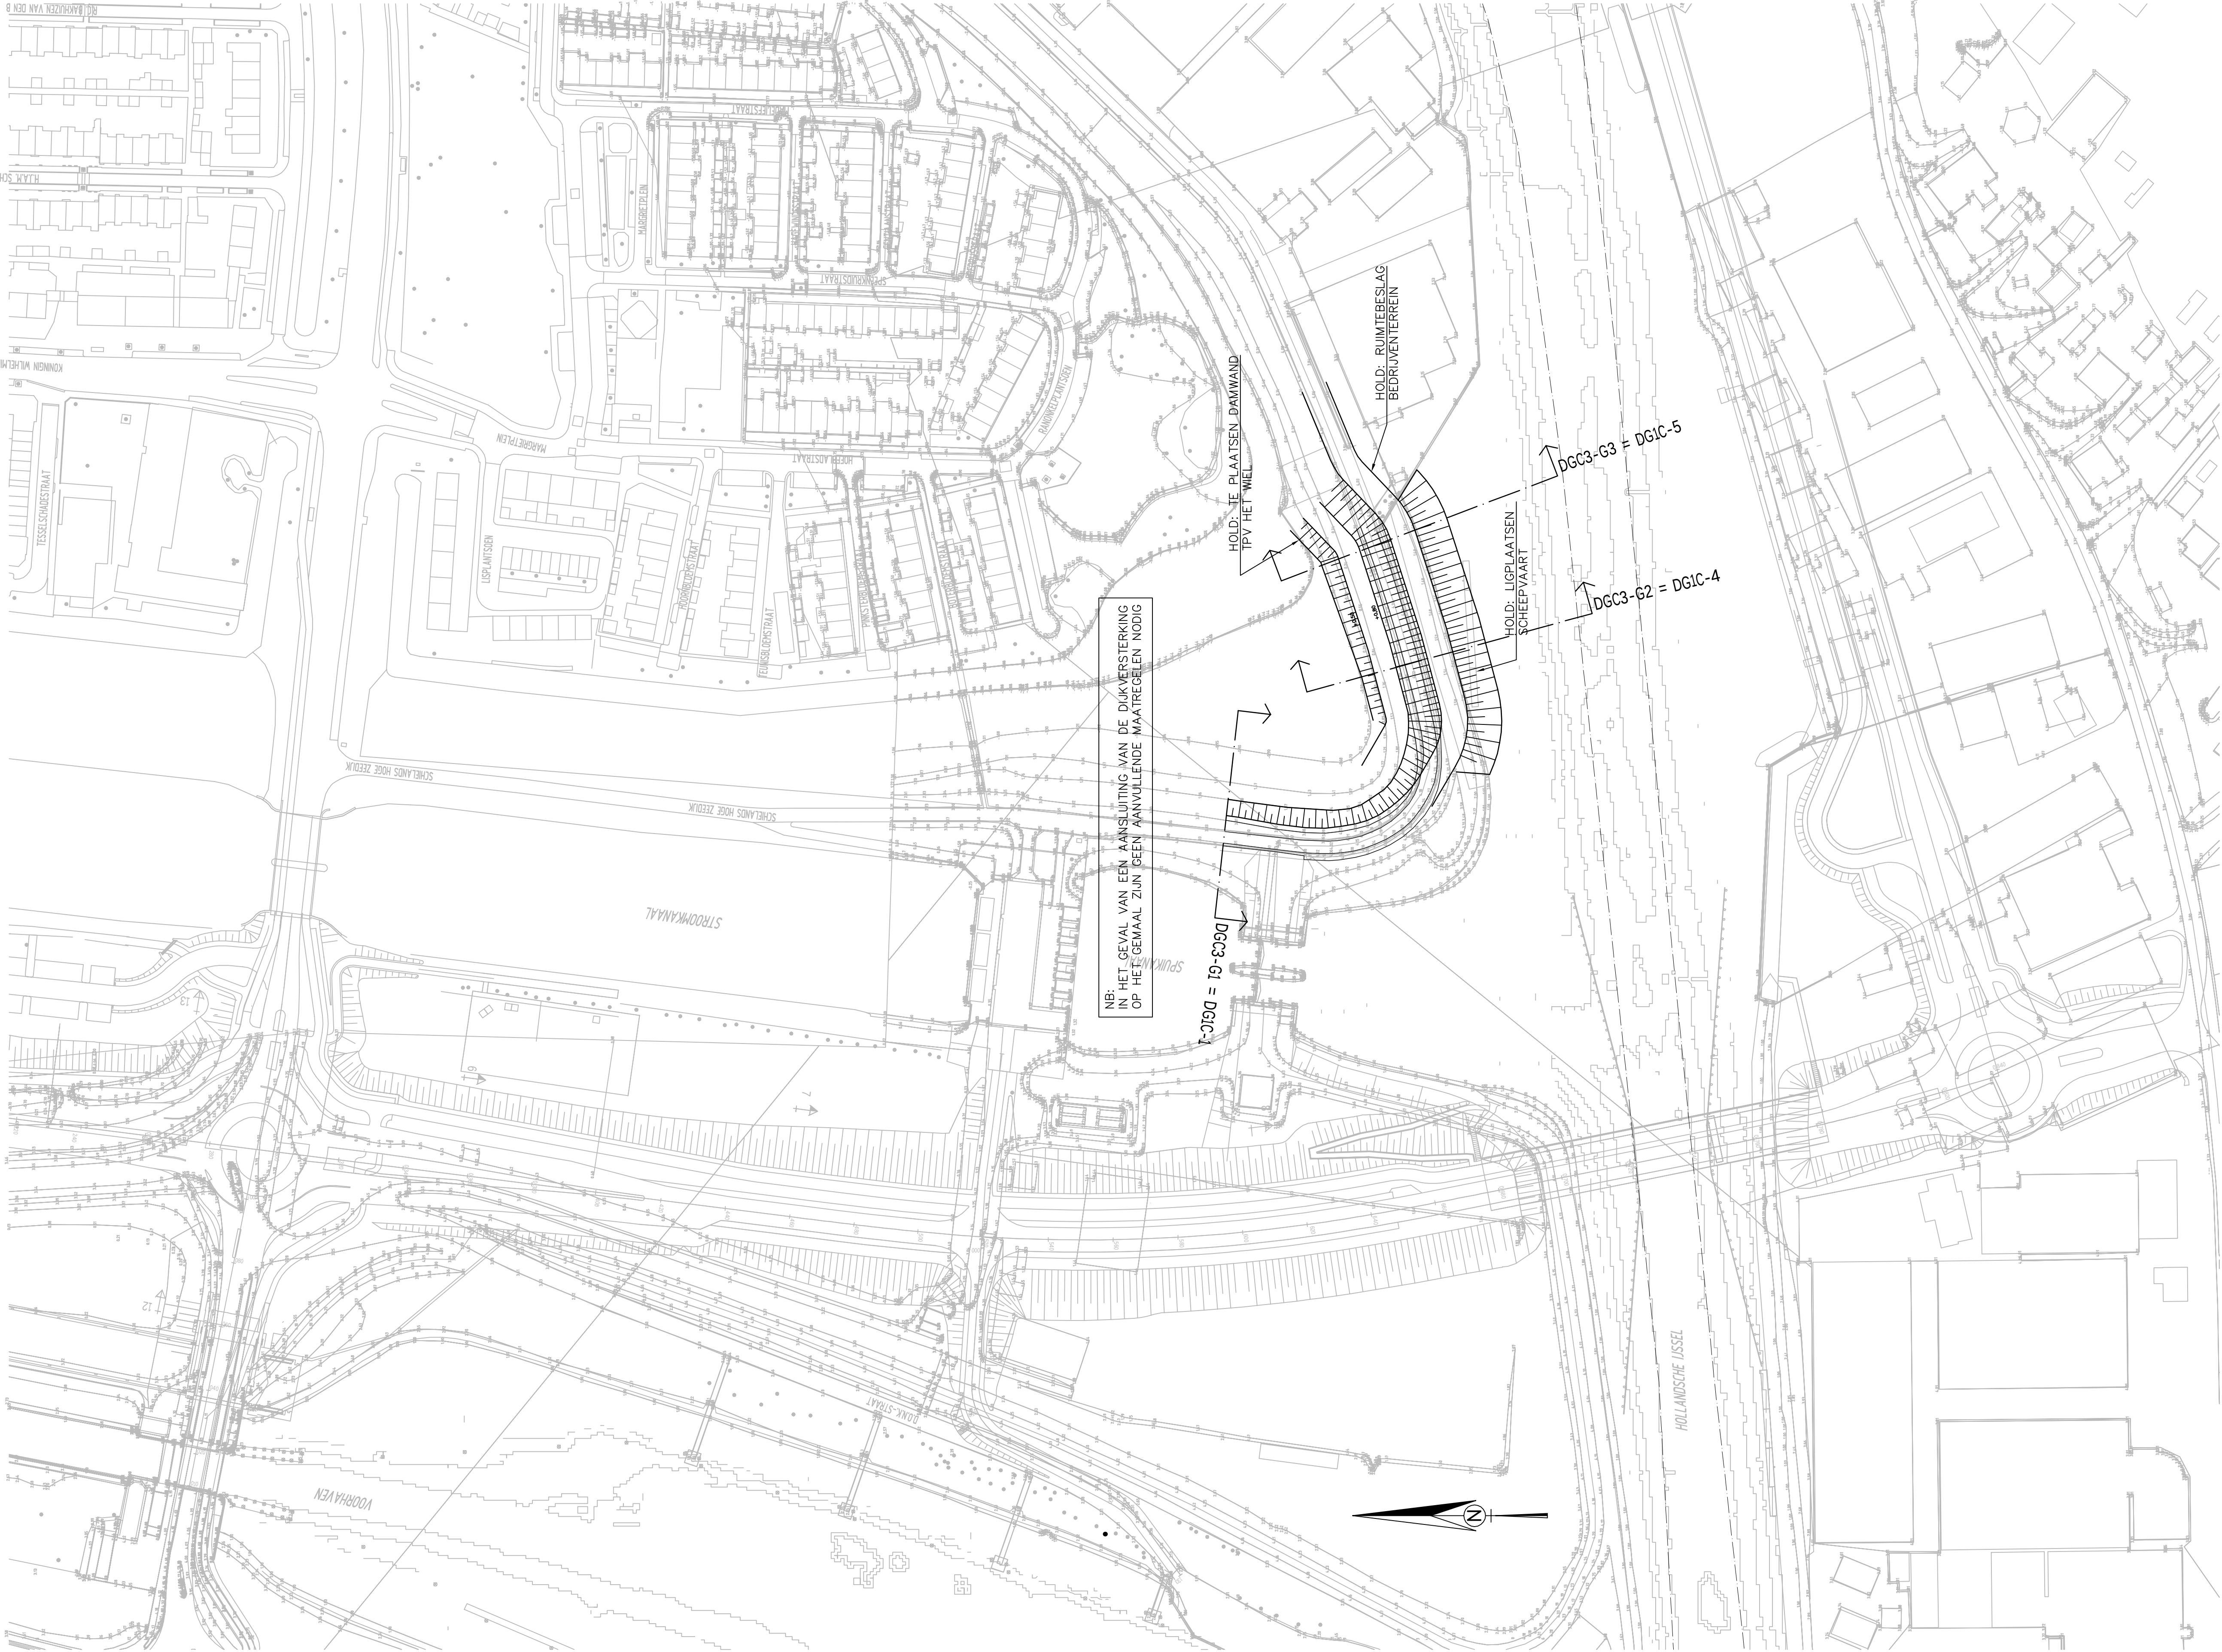


BOVENAANZICHT VARIANT C3
SCHAAL 1:1000

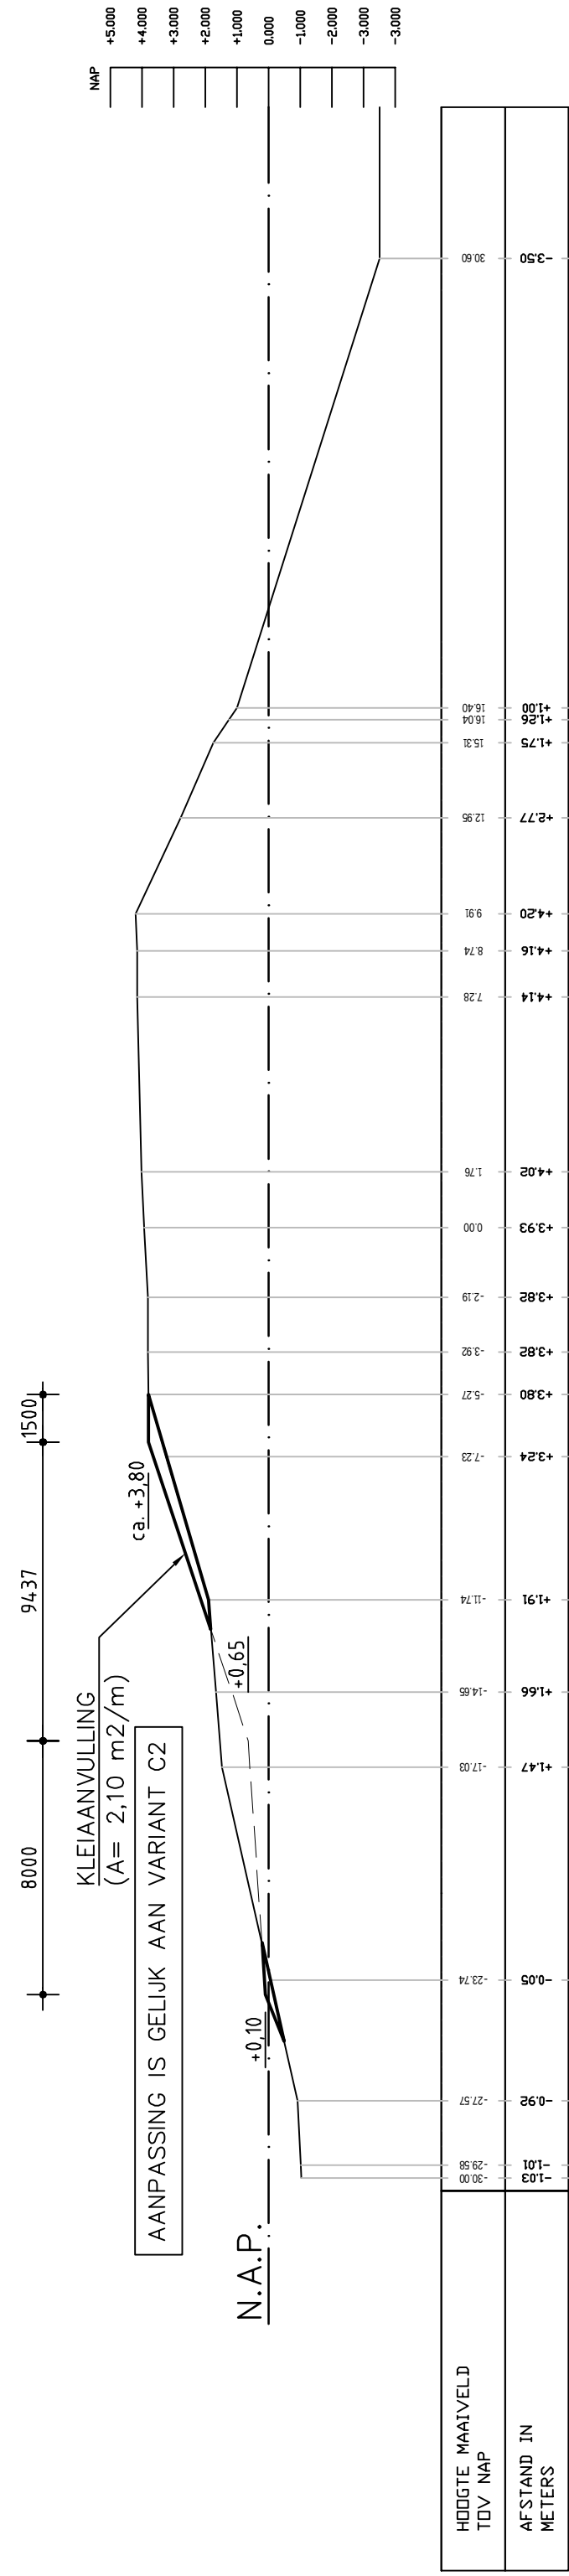


DOORSNEDE DGC3-G1 = DG1C-1

SCHAAL 1:200

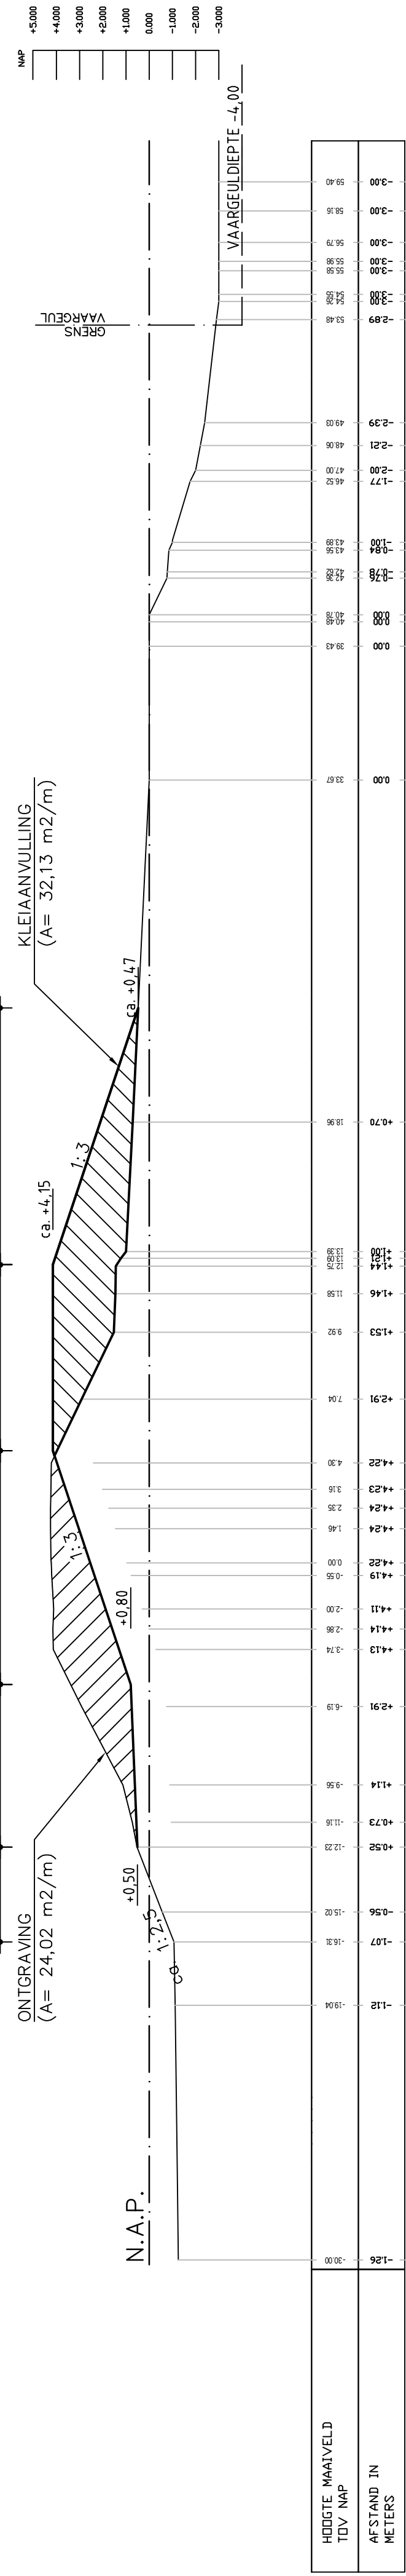

DOORSNEDE DGC3-G2 = DG1C-4

SCHAAL 1:200

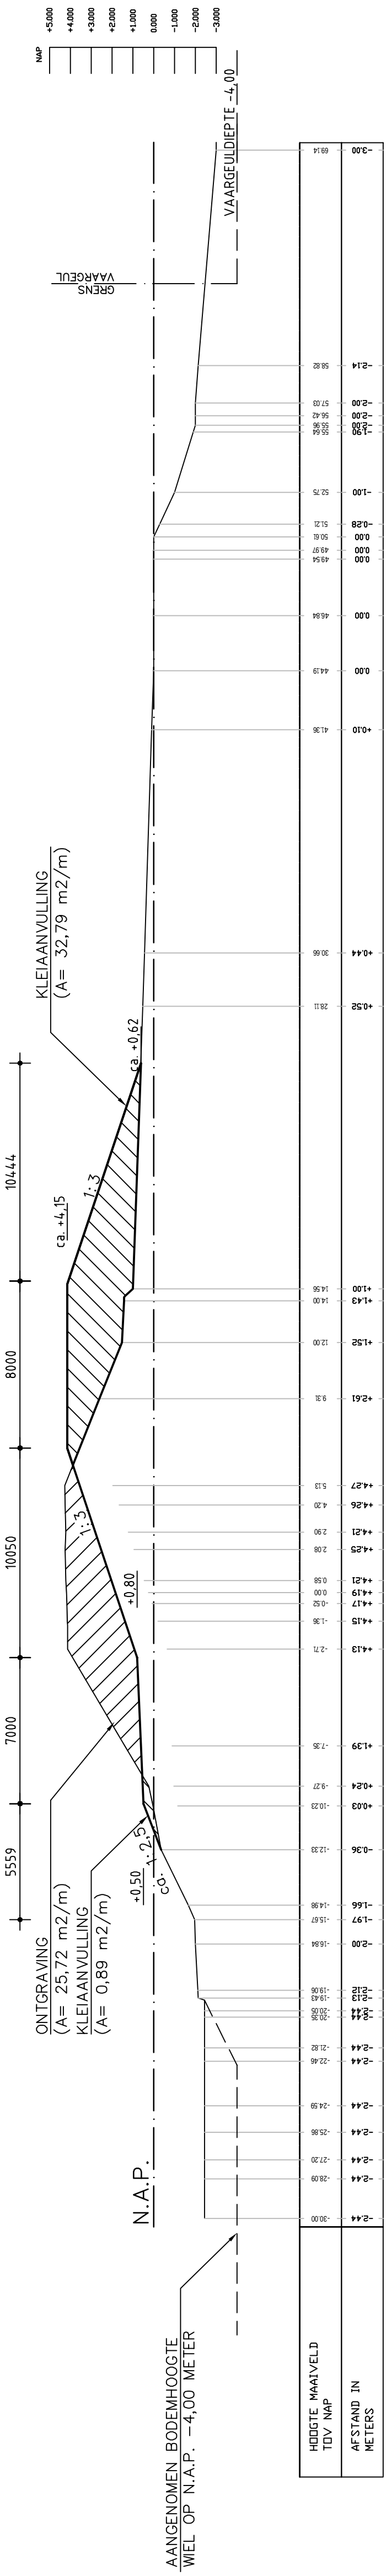

DOORSNEDE DGC3-G3 = DG1C-5

SCHAAL 1:200