




Doorsnede E-E' beëindiging van de muur ten oosten van de Haastrechtsebrug, schaal 1:100

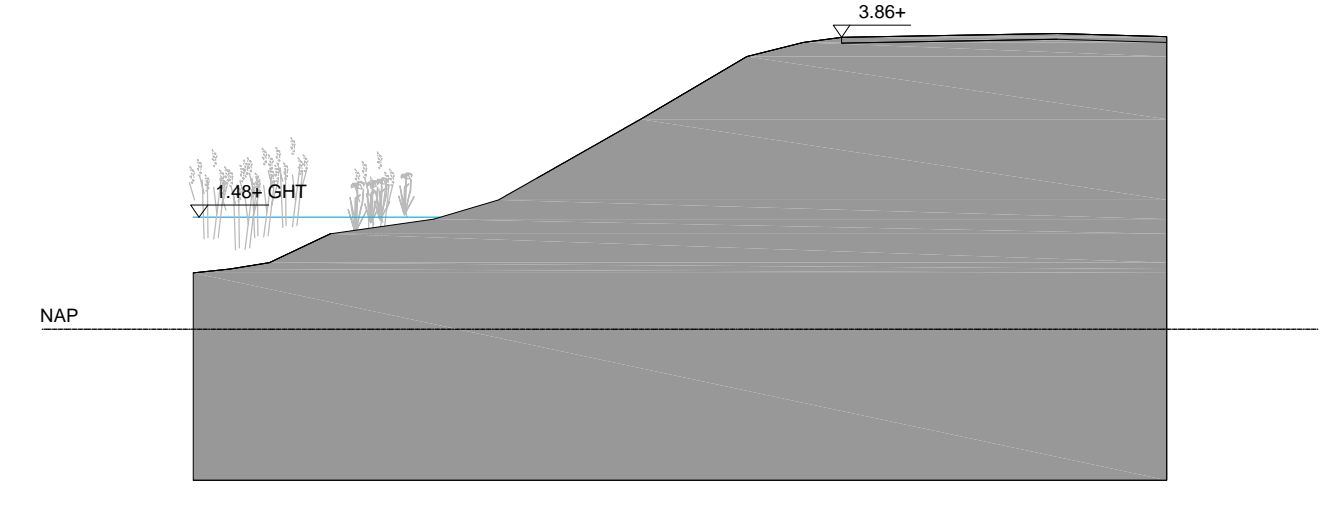

Doorsnede F-F, schaal 1:100

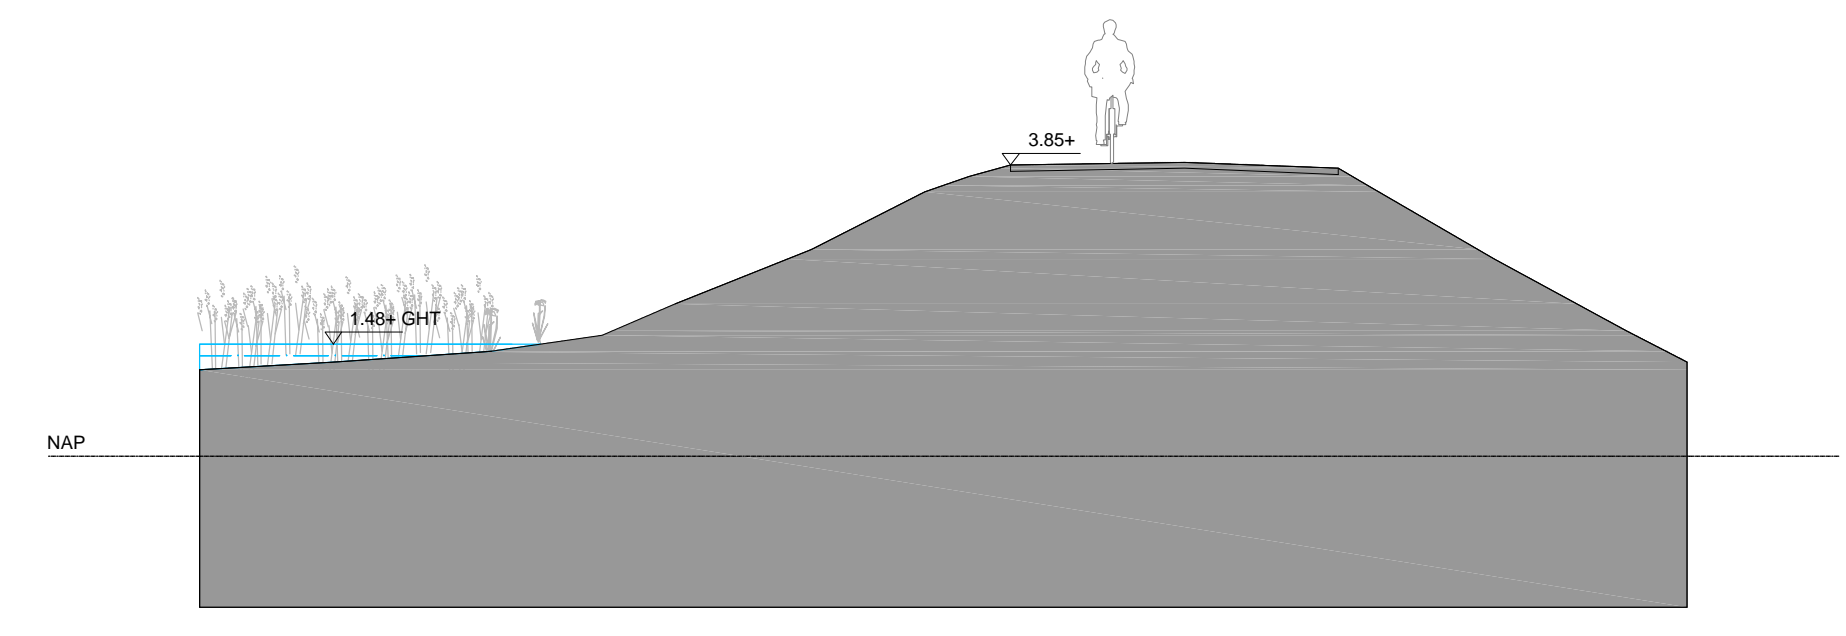

Doorsnede G-G', schaal 1:100

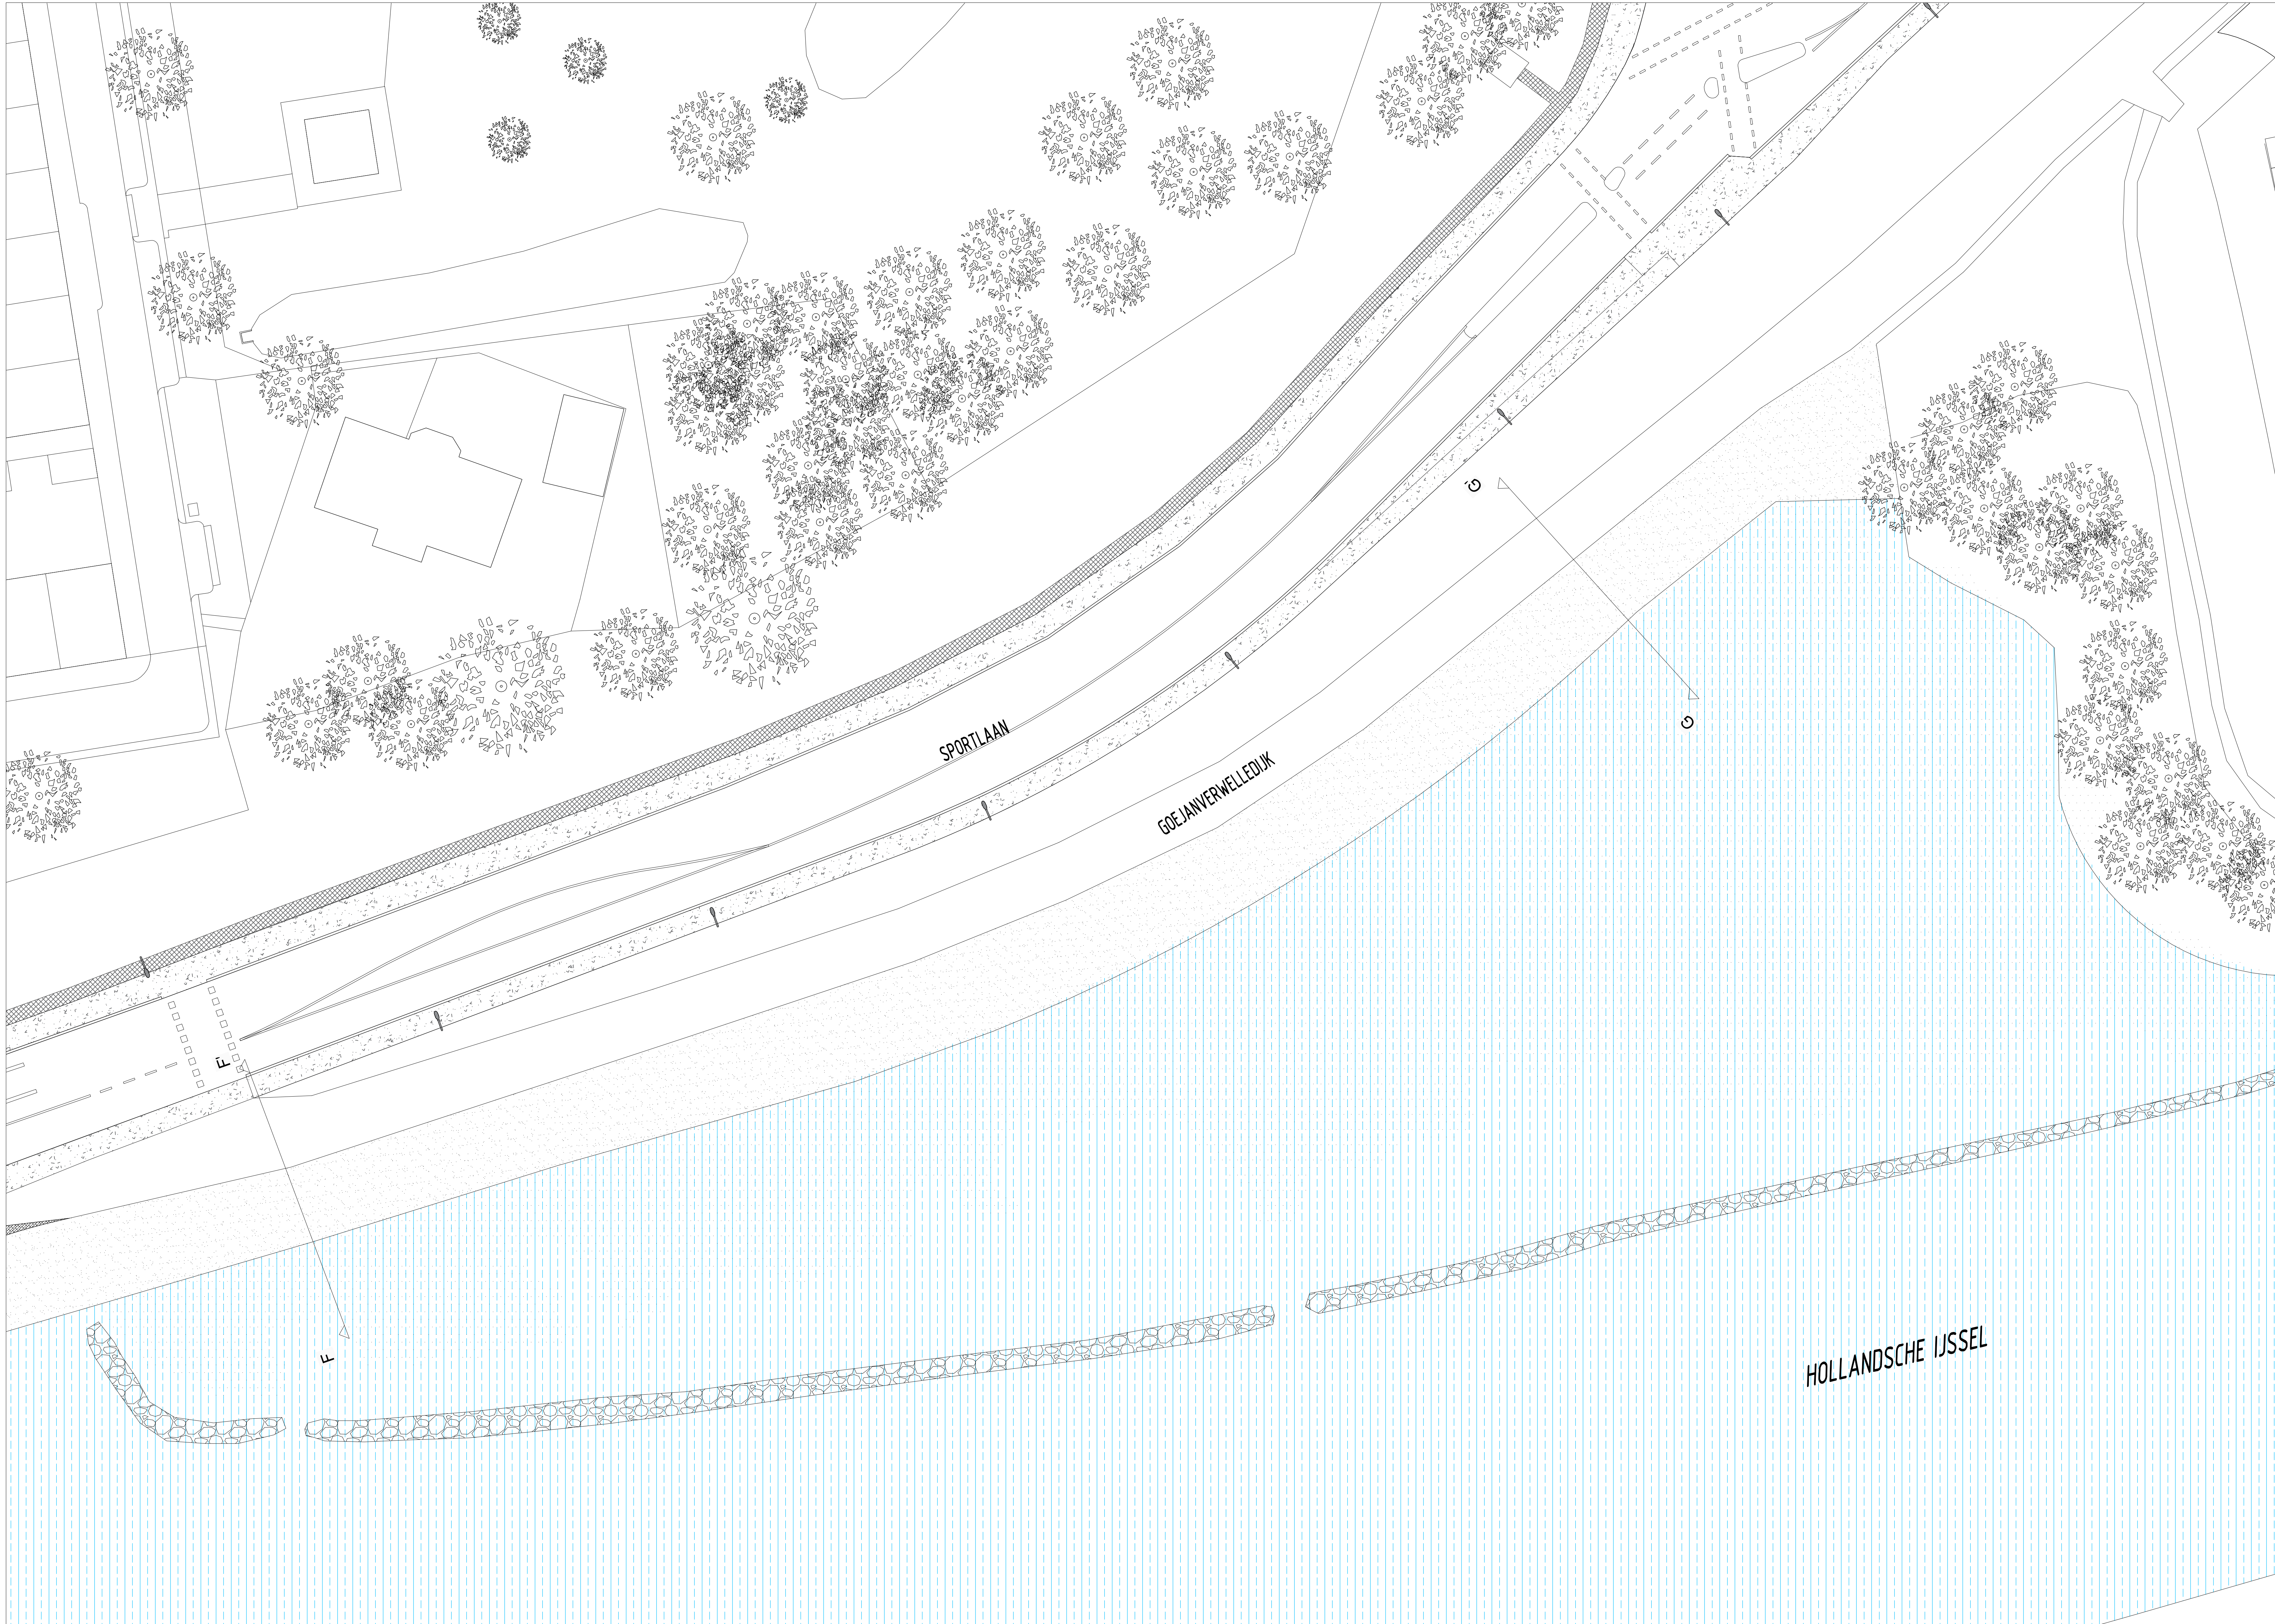


* Alle constructies dienen getoetst en goedgekeurd te worden door de constructeur

opdrachtgever **Hoogheemraadschap van Rijnland**

project omschrijving
Dijkversterking IJsseldijk Gouda
DO openbare ruimte (concept)

projectnummer
schaal
datum
1 : 200
5-1-2016

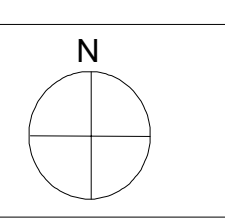

opsteller
Feddes | Olthof landschapsarchitecten
Ondiep, Zuidzijde 6
3561 BW Utrecht
t: 030 - 2 456 123
www.feddes-olthof.nl
info@feddes-olthof.nl