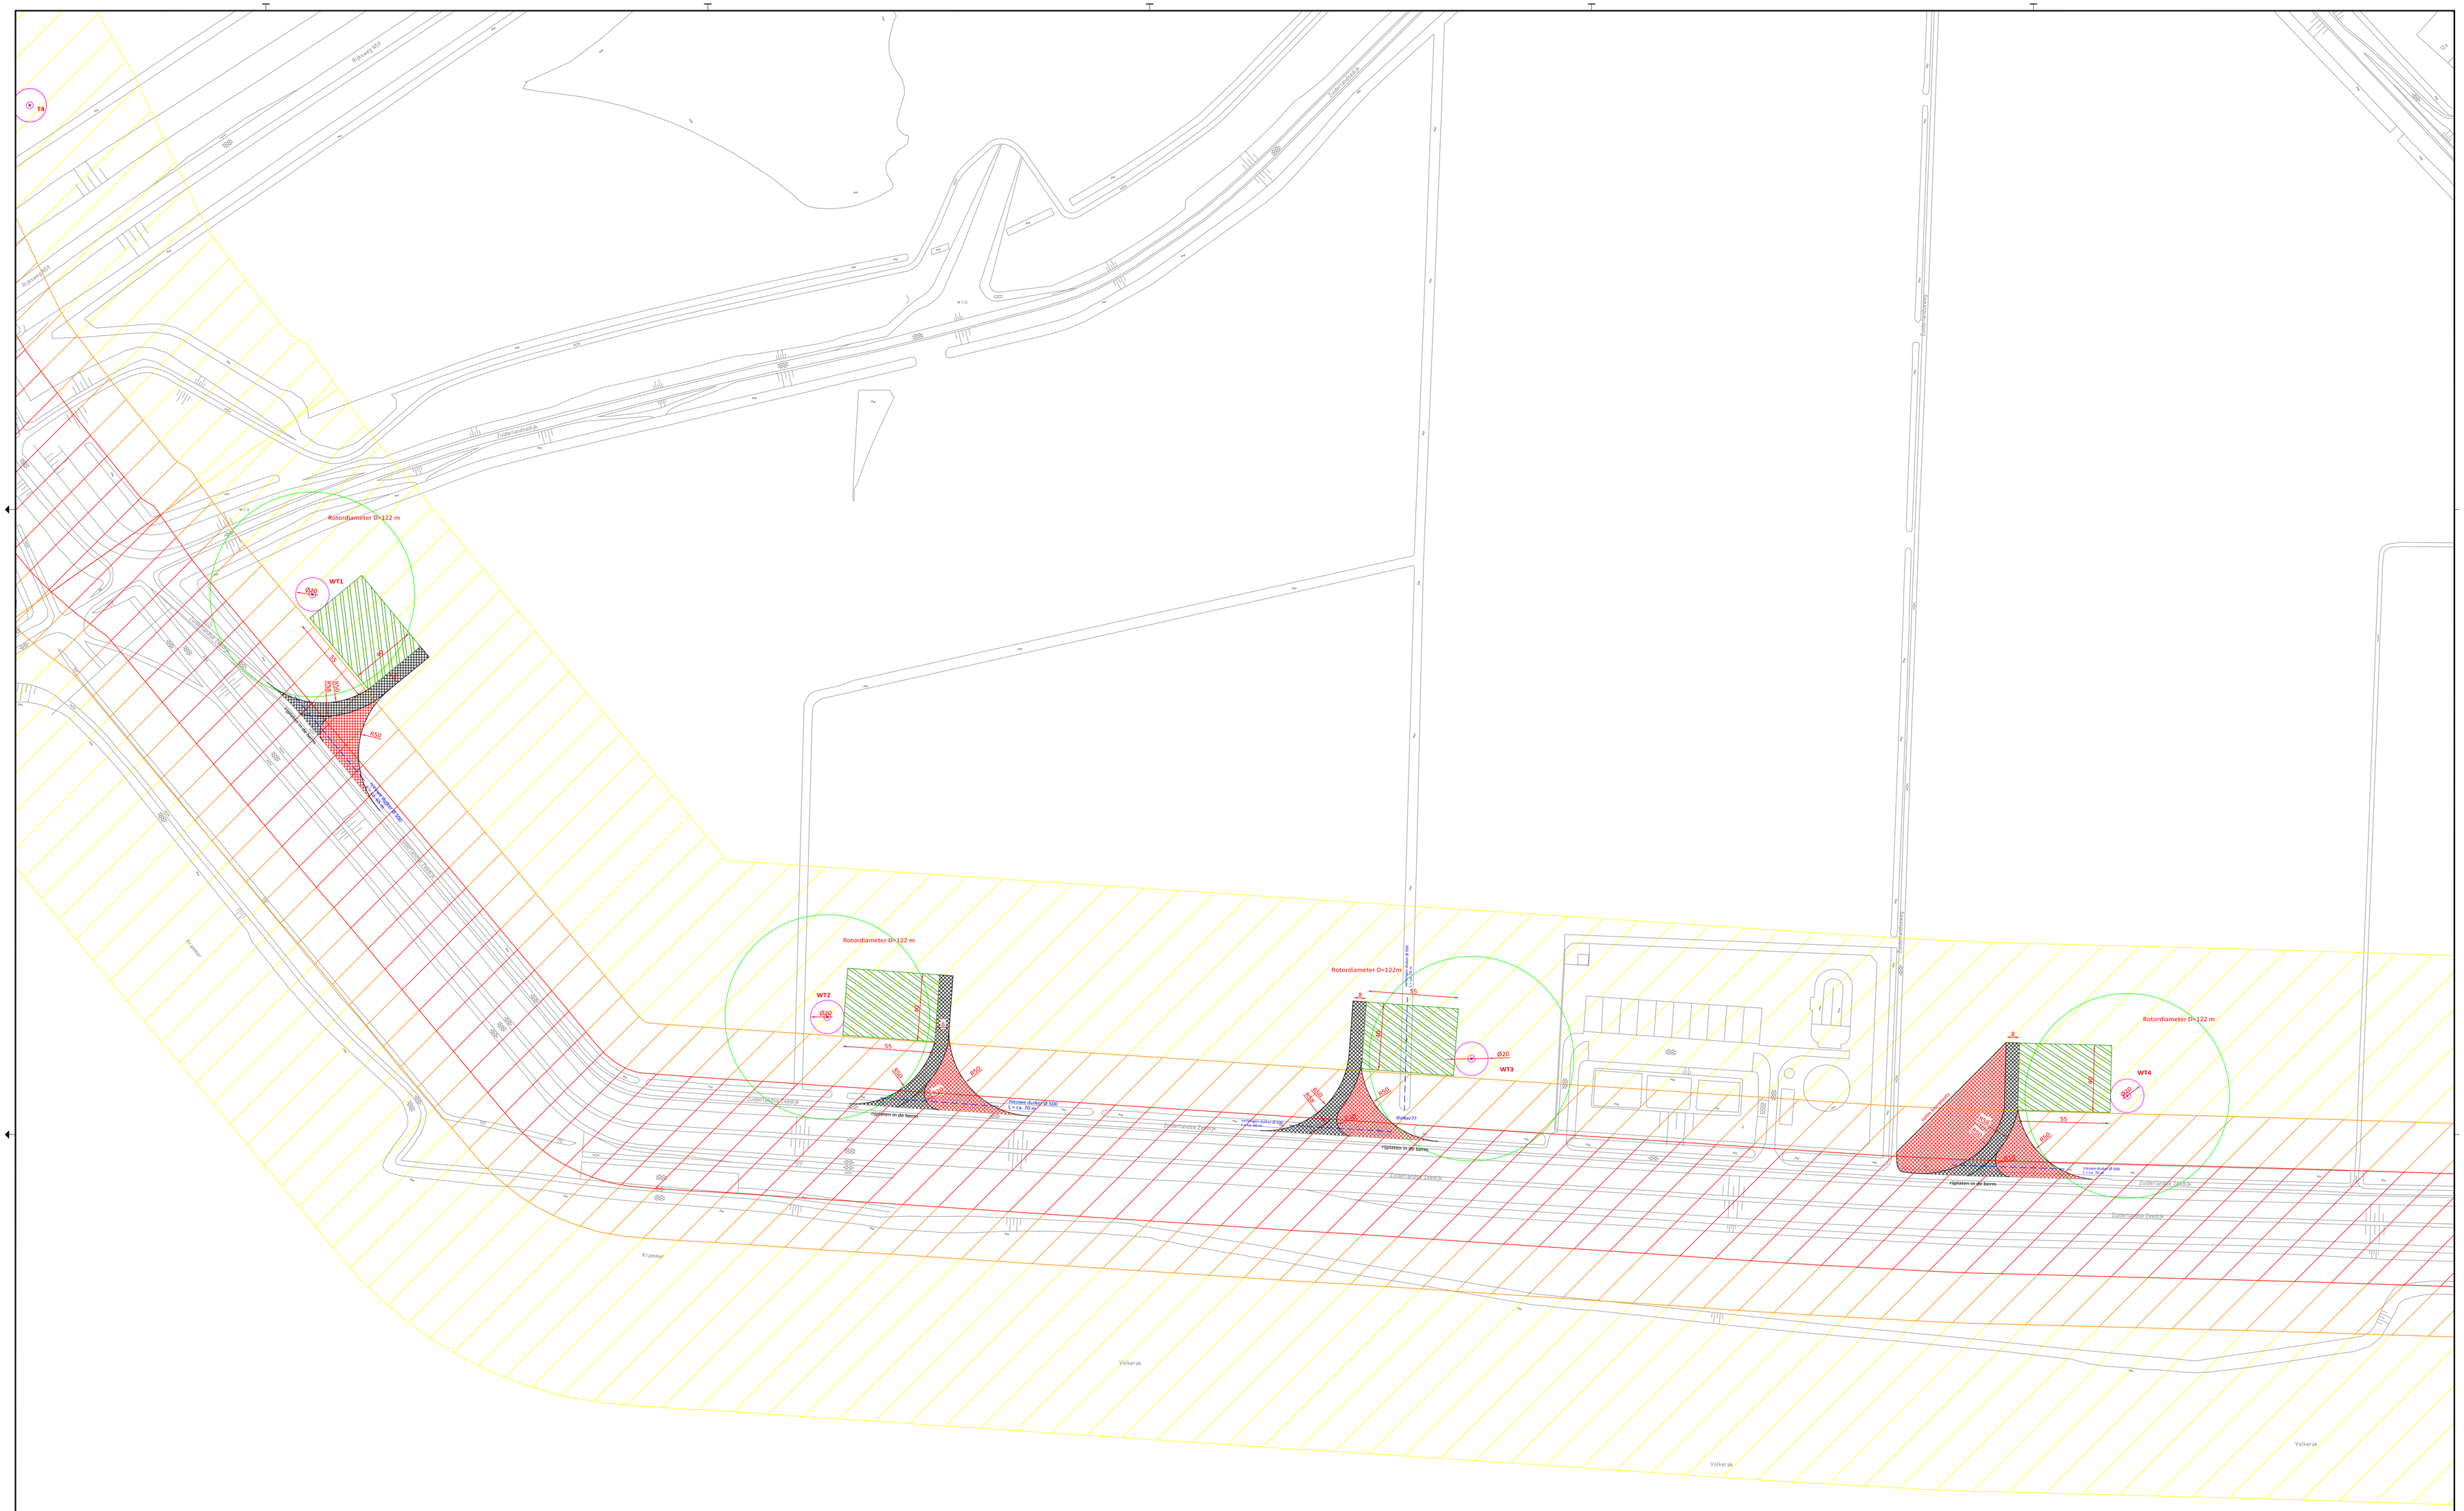

bron topografie: WSHD

Zoneringen waterschap Hollandse Delta
- Kernzone
- Beschermingszone
- Buitenbeschermingszone

GMB Ervaar de zekerheid

opdrachtgever:	Windpark Suyderlandt BV
project:	Windpark Suyderlandt
onderwerp:	Layout wegen en kraanopstelplaatsen

schaal	: 1:1250	getekend	: AKo	status:	tekeningnr. 16-008-1
datum	: 06-07-2016	gecontr.	: AKo	concept	
formaat	: A0	projectnr.	: 1000-91786		blad nr: 1 bladen: 1

GMB CIVIEL B.V.
Haven & Industrie
Heerjansdam
Industrieweg 15
2995 BE Heerjansdam
Postbus 33
2995 ZG Heerjansdam
T 088 88 54 100
I www.gmb.eu
E info@gmb.eu