Bovenaanzicht
Schaal 1 : 1000

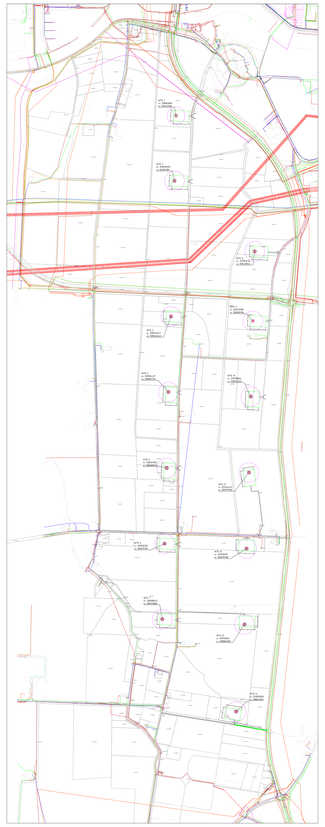

Bovenaanzicht
Schaal 1 : 10000

status: Definitief

uitgifte/wijziging

omschrijving wijziging	gete.	gecontr.	beoord.	wzig.	datum
	SBR	HOE		-	24-04-2017

werkcode: 15259 formaat: 1800x841 schaal: 1:1000

onderwerp: Windturbine locaties
Permanente situatie

werk: Windpark Geefweer
Deltijl

opdrachtgever: YARD ENERGY Development B.V.
Hoevelaken

architect:

abt
Arnhemse Rijtuigweg 219, Velp
tel. +31 (0)26 368 31 11
www.abt.eu info@abt.eu
Postbus 92, 6850 AB Huissen
fax +31 (0)26 368 31 10

JOHAN SCHOUK

ABT-BTR-RTP-A