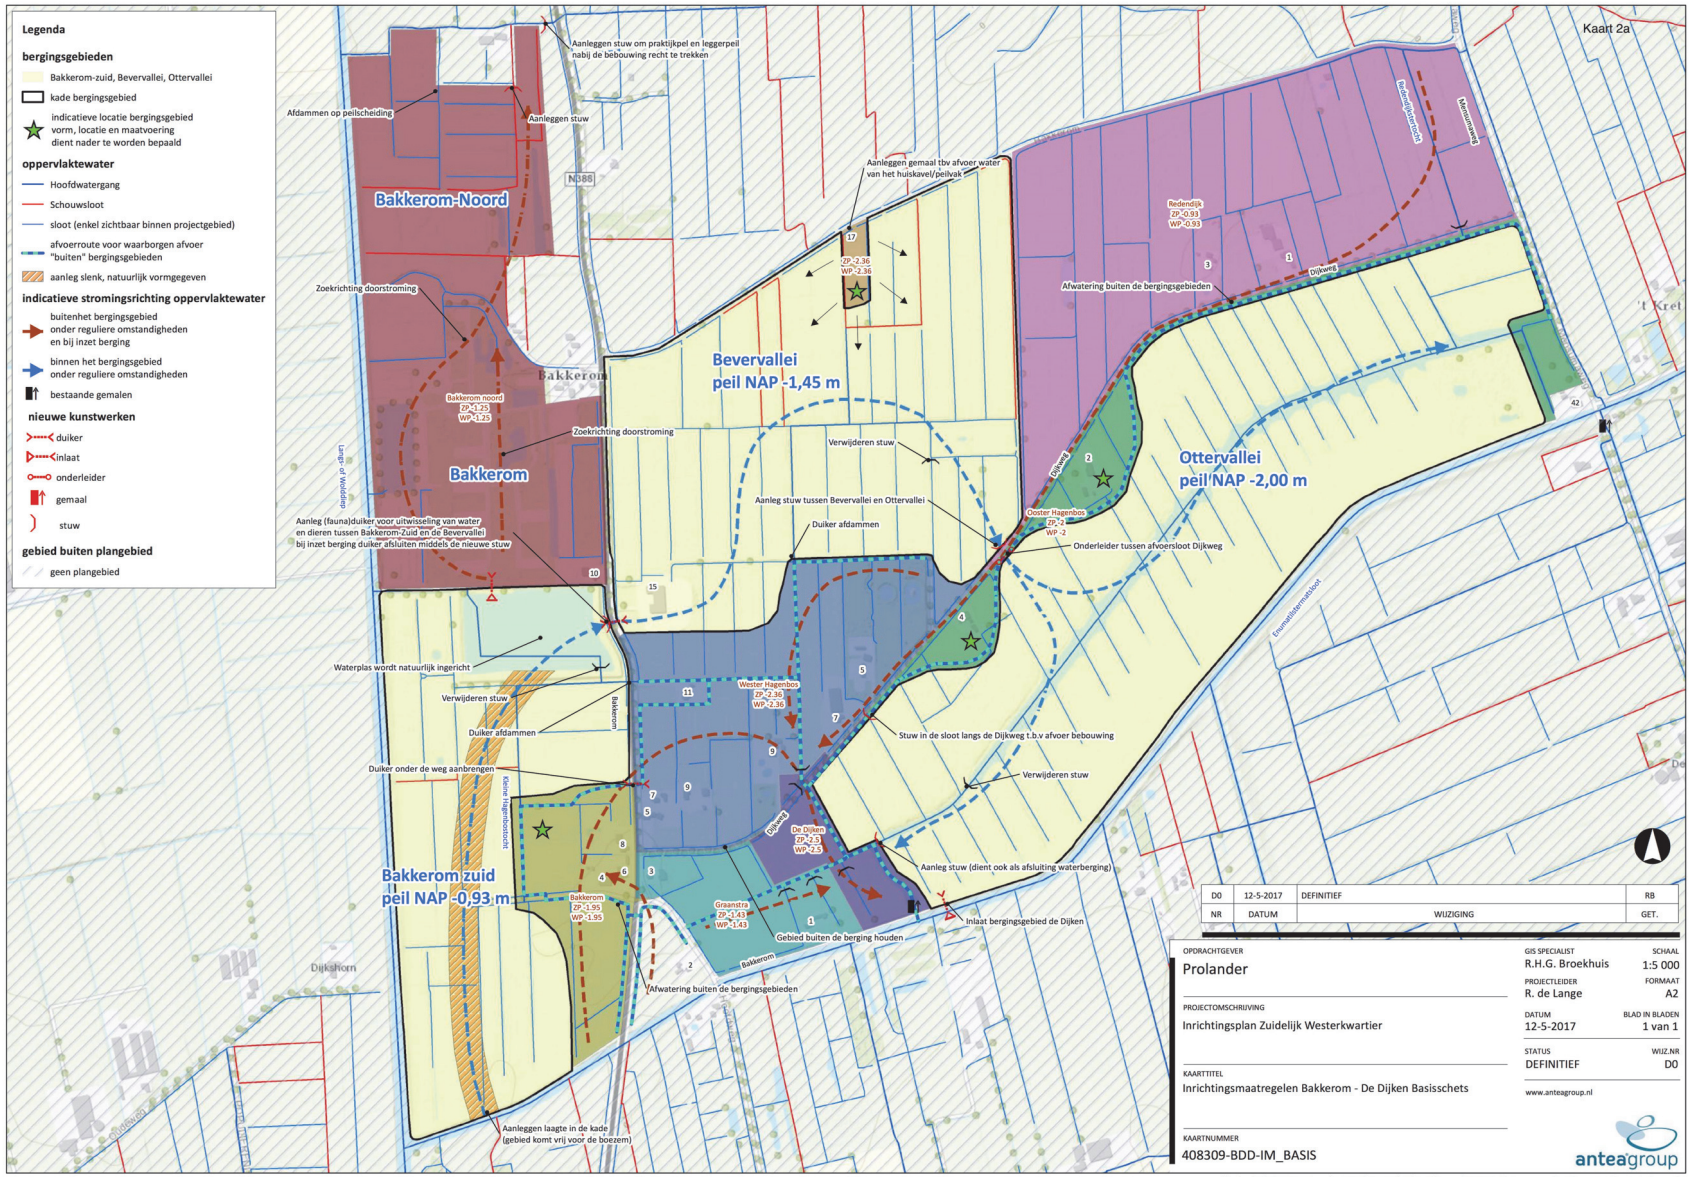

NR	DATUM	WIJZIGING	GET.
D0	12-5-2017	DEFINITIEF	RB

OPDRACHTGEVER
Prolander

PROJECTOMSCHRIJVING
Inrichtingsplan Zuidelijk Westerkwartier

KAARTTITEL
Inrichtingsmaatregelen Bakkerom - De Dijken Basisschets

KAARTNUMMER
408309-BDD-IM_BASIS

GIS SPECIALIST
R.H.G. Broekhuis

SCHAAL
1:5 000

PROJECTLEIDER
R. de Lange

FORMAAT
A2

DATUM
12-5-2017

BLAD IN BLADEN
1 van 1

STATUS
DEFINITIEF

WIJZ.NR
D0

www.anteagroup.nl

anteagroup

\\owhvndc01\OWHVN-RProjecten\00405000\00408309\GIS\ArcGIS\Kaarten\408309-Inrichtingsmaatregelen-Bakerom-De Dijken-Basisschets.mxd