


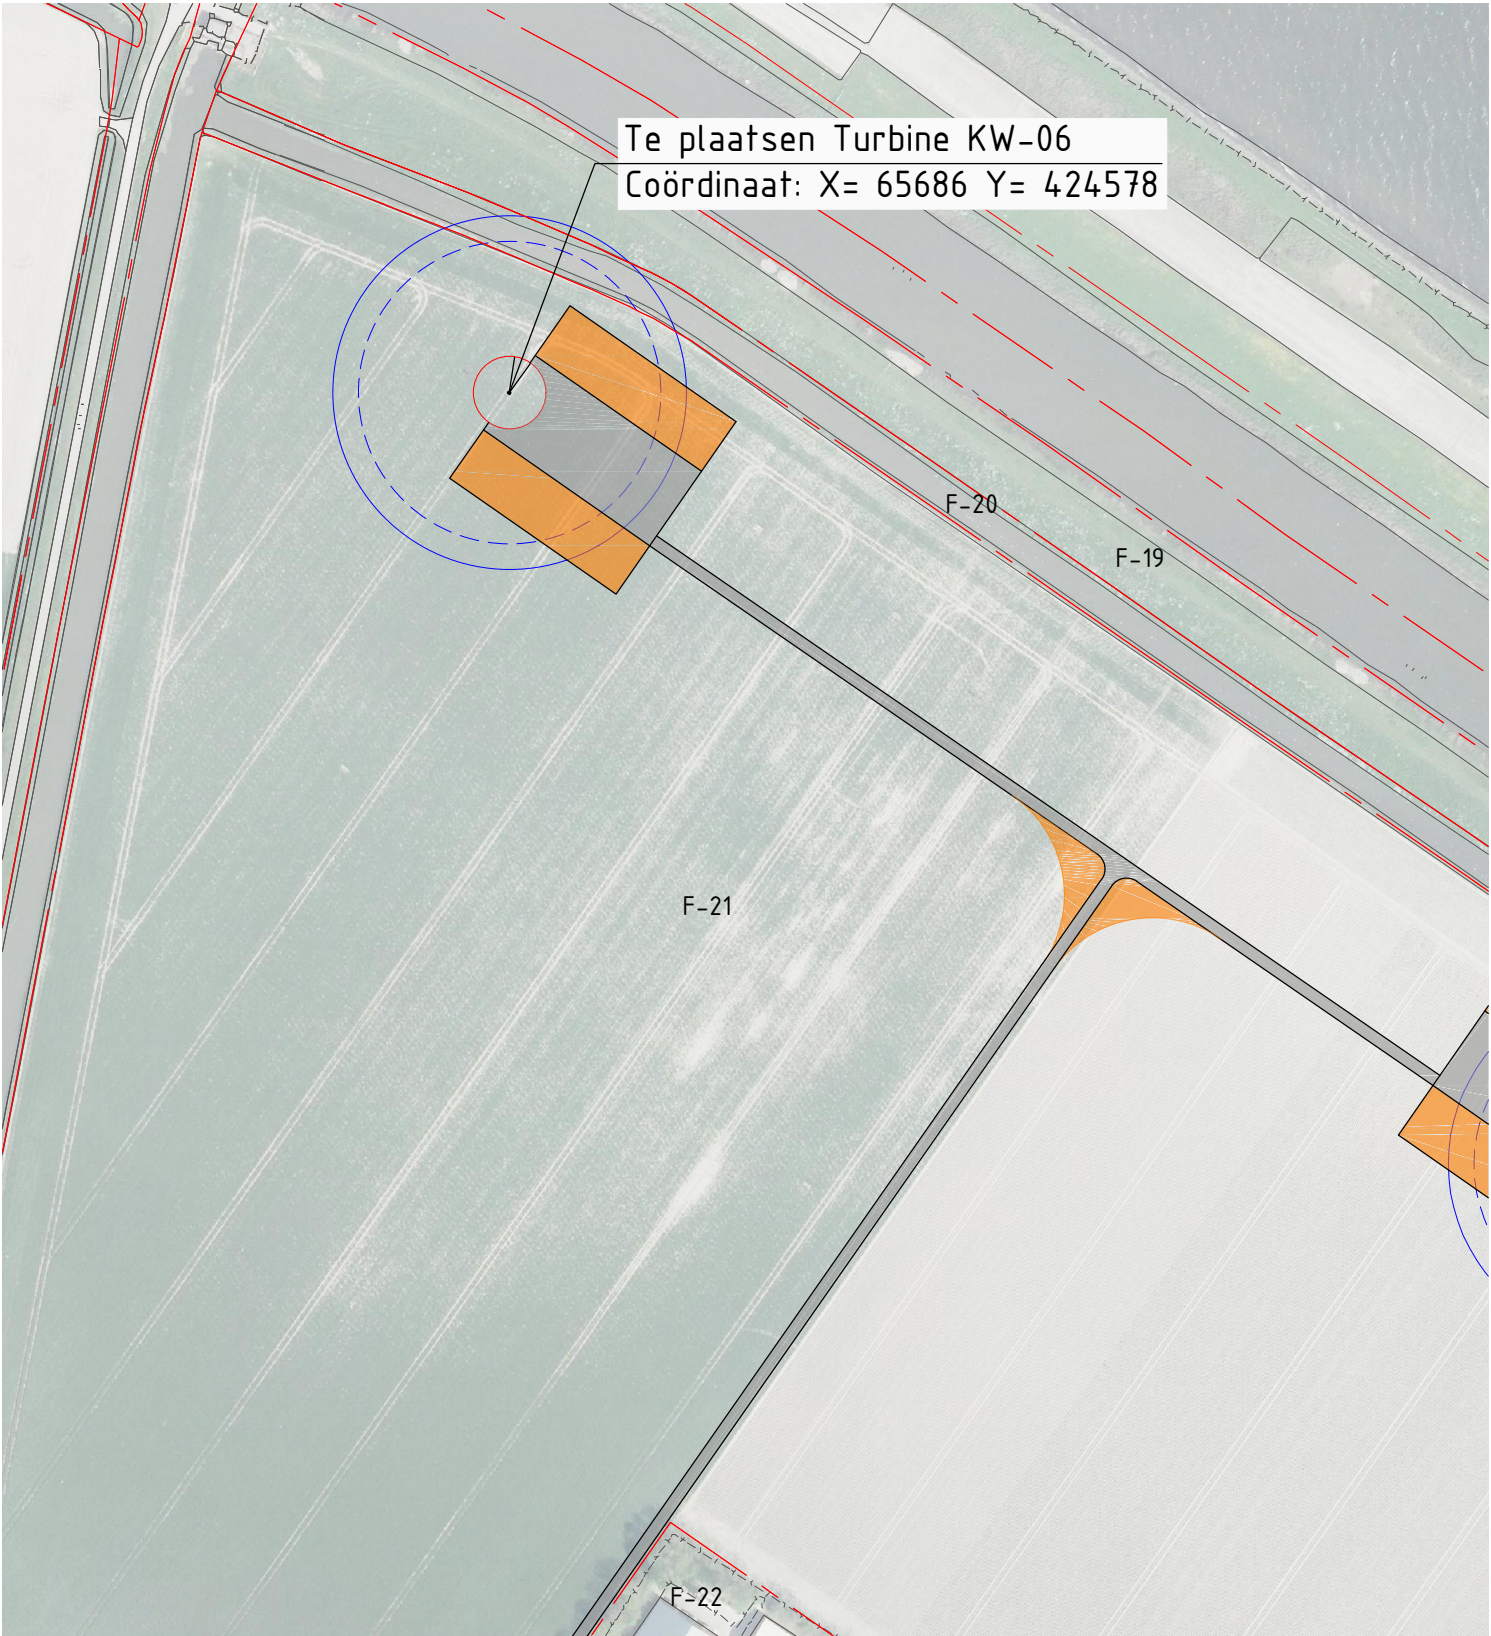


SITUATIE schaal 1:25.000

SCHETSONTWERP

VERTROUWELIJK


CONCEPT

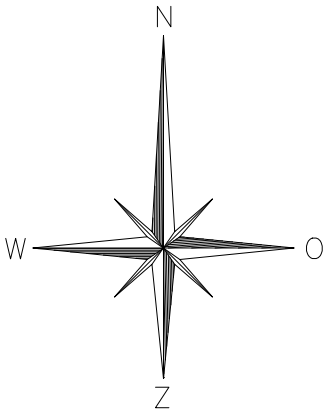

Legenda

Perceelgrens
Kadastraal bekend: Gemeente Middelharnis
F-21 Perceelnummer
Sectie

Permanente verharding
Tijdelijke verharding

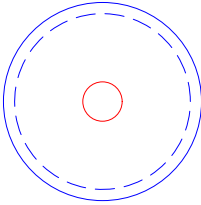

Windturbine rotordiameter RD=100-117m1
Fundatie D = max. 24m1

717	B	36	ENG. hr. Doorn	P7008.912					
fact. no.	build.	ext.	Civ. engineer	project no.					
title: Windpark Kroningswind, Omgevingsvergunning Bouw & Milieu					C				
Inrichting KW-06					B				
fact./build. :					A				
project: Positietekening KW-06					—	2018-02-23	E.B	ENG	
scale 1:2500					rev.	date	by	dept	ckd
dimensions in mm					location doc. no.				
doc. type 15					size doc. no.				
abbr. PPD					A3- 3.112.772				
EMMTEC services					sh. 1				
PONDERA consult									