


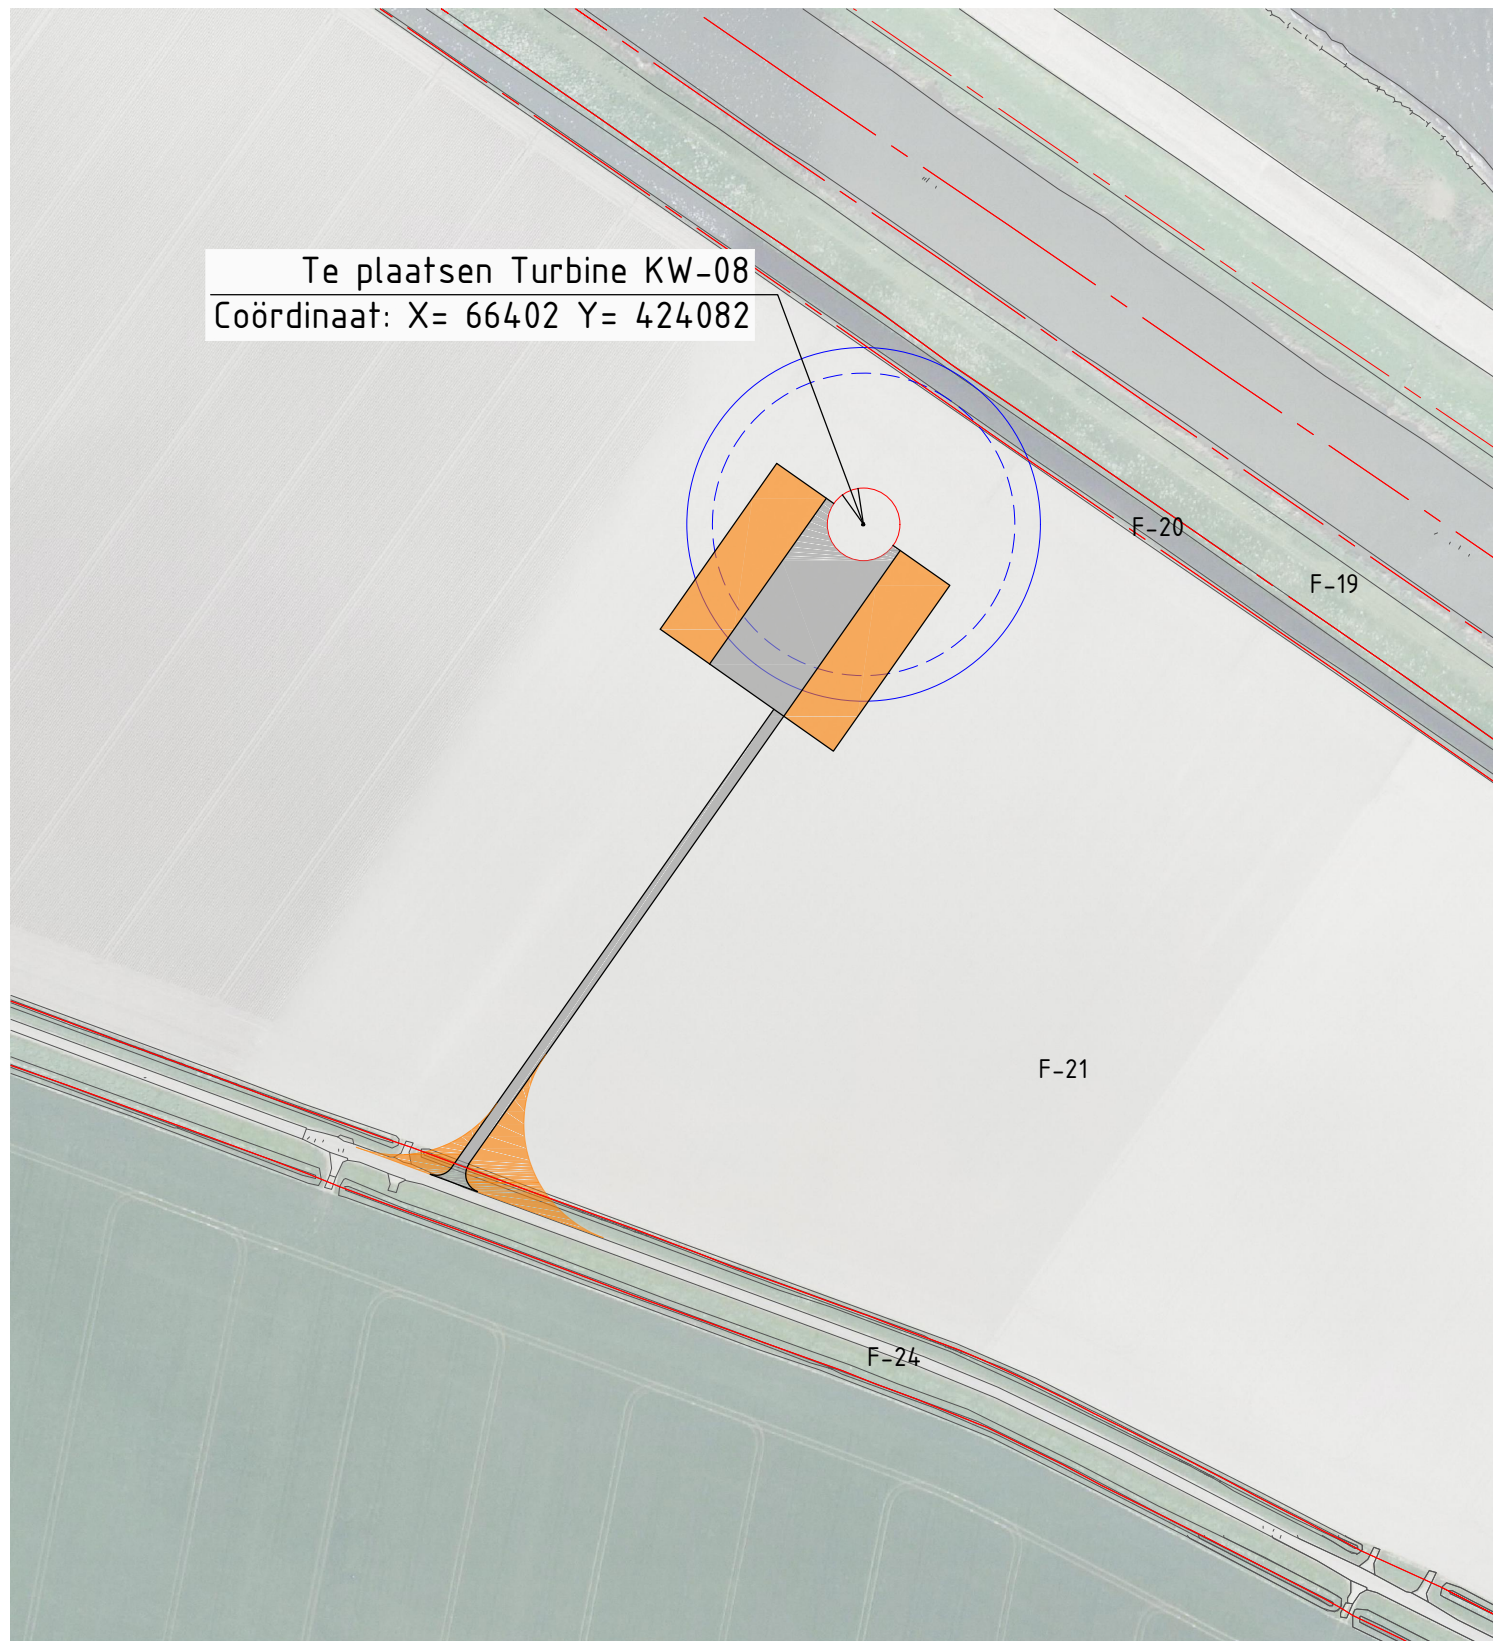


SITUATIE schaal 1:25.000

SCHETSONTWERP

VERTROUWELIJK


CONCEPT

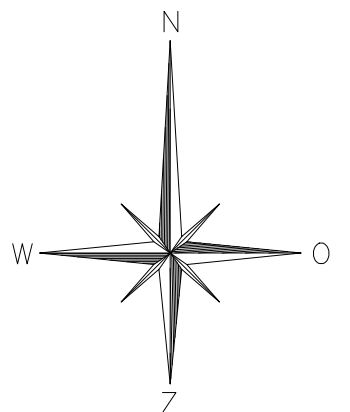

Legenda


— — — — — Perceelgrens
Kadastraal bekend: Gemeente Middelharnis

F-21 — Perceelnummer
— Sectie

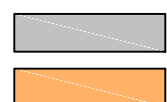

Permanente verharding

Tijdelijke verharding

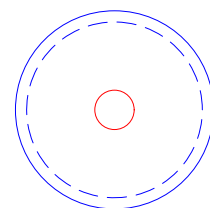

Windturbine rotordiameter RD=100-117m1
Fundatie D = max. 24m1

717	B	36		ENG. hr. Doorn	P7008.912				
fact. no.	build.	ext.		Civ. engineer	project no.				
title: Windpark Kroningswind, Omgevingsvergunning Bouw & Milieu Inrichting KW-08						C			
fact./build. : project: Positietekening KW-08						B			
scale 1:2500 dimensions in mm doc. type 15 abbr. PPD						A			
location doc. no.						—	2018-02-23	E.B	ENG
size doc. no.						rev.	date	by	dept
A3- 3.112.774									ckd
sh. 1									

EMMTEC services

PONDERA
consult