


Indicatieve contouren gondelhuisaanzichten/
 Indicatieve nacelle contours

Zijaanzicht/Side view	Voorraanzicht/Front view

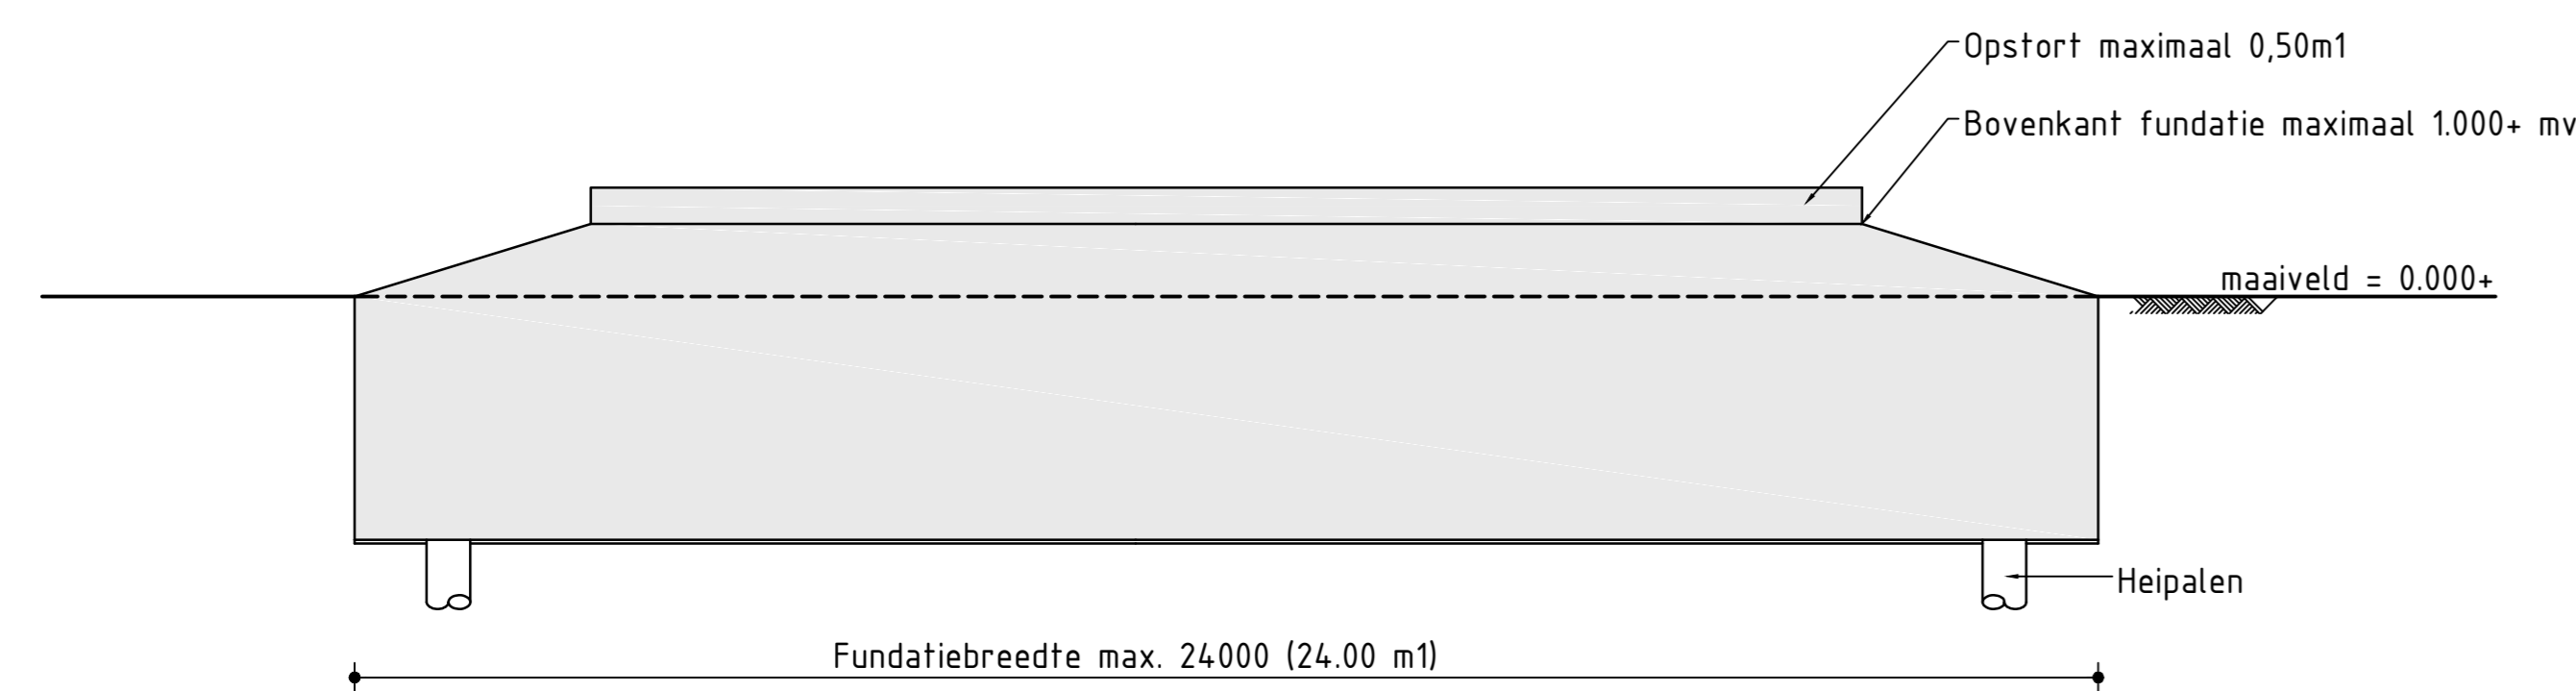

Principe Detail fundatie
 Schaal 1 : 100

Opmerking:

Bovenstaande tekeningen geven de grenzen van de afmetingen aan van de windturbines. Tussengiggende afmetingen zijn mogelijk.
 De beeldbepalende kenmerken van een windturbine zijn de as-hoogte en de rotordiameter.
 Deze tekening is niet bedoeld om de vorm en afmeting van de nacelle/gondel en de mast vast te leggen.

Diepte en hoogte fundatie afhankelijk van grondonderzoek en type windturbine (definitieve fundatieontwerp).
 Maaiveldhoogte t.p.v. windturbine.
 Maaiveld per lijn te bepalen

SCHETSONTWERP

VERTROUWELIJK

CONCEPT

717	B	36	EBEC nr. Doornbos	P7008.912			
Taak no.	loc.	ext.	proj. no.				
Titel				Windpark Kroningswind			
Aanzichten windturbine en fundatie							
Tent. / build.				2018-02-15			
Project				n.v.t.			
Scale				n.v.t.			
Dimensions				m			
Doc. type				15 PPD			
Att. doc. no.				EMMTEC services			
Forma. Service by				PONDERA			
Size				A0- 3.112.761			
Sheet				1			