



OPMERKING

1. TEENCONSTRUCTIES ZIJN HORIZONTALAAL ONTWERPEN EN GETEKEND. DE LAAGDICTES ZIJN LEIDEND. DE TEENCONSTRUCTIES KUNNEN EVENTUEEL PARALLEL AAN DE LOKALE BODEMLIGGING GEBOUWD WORDEN, ZOLANG GETEKENDE LAAGDICTES GEHANDHAAFD BLIJVEN.
2. DIMENSIES IN MM NIVEAUS IN m t.o.v. NAP

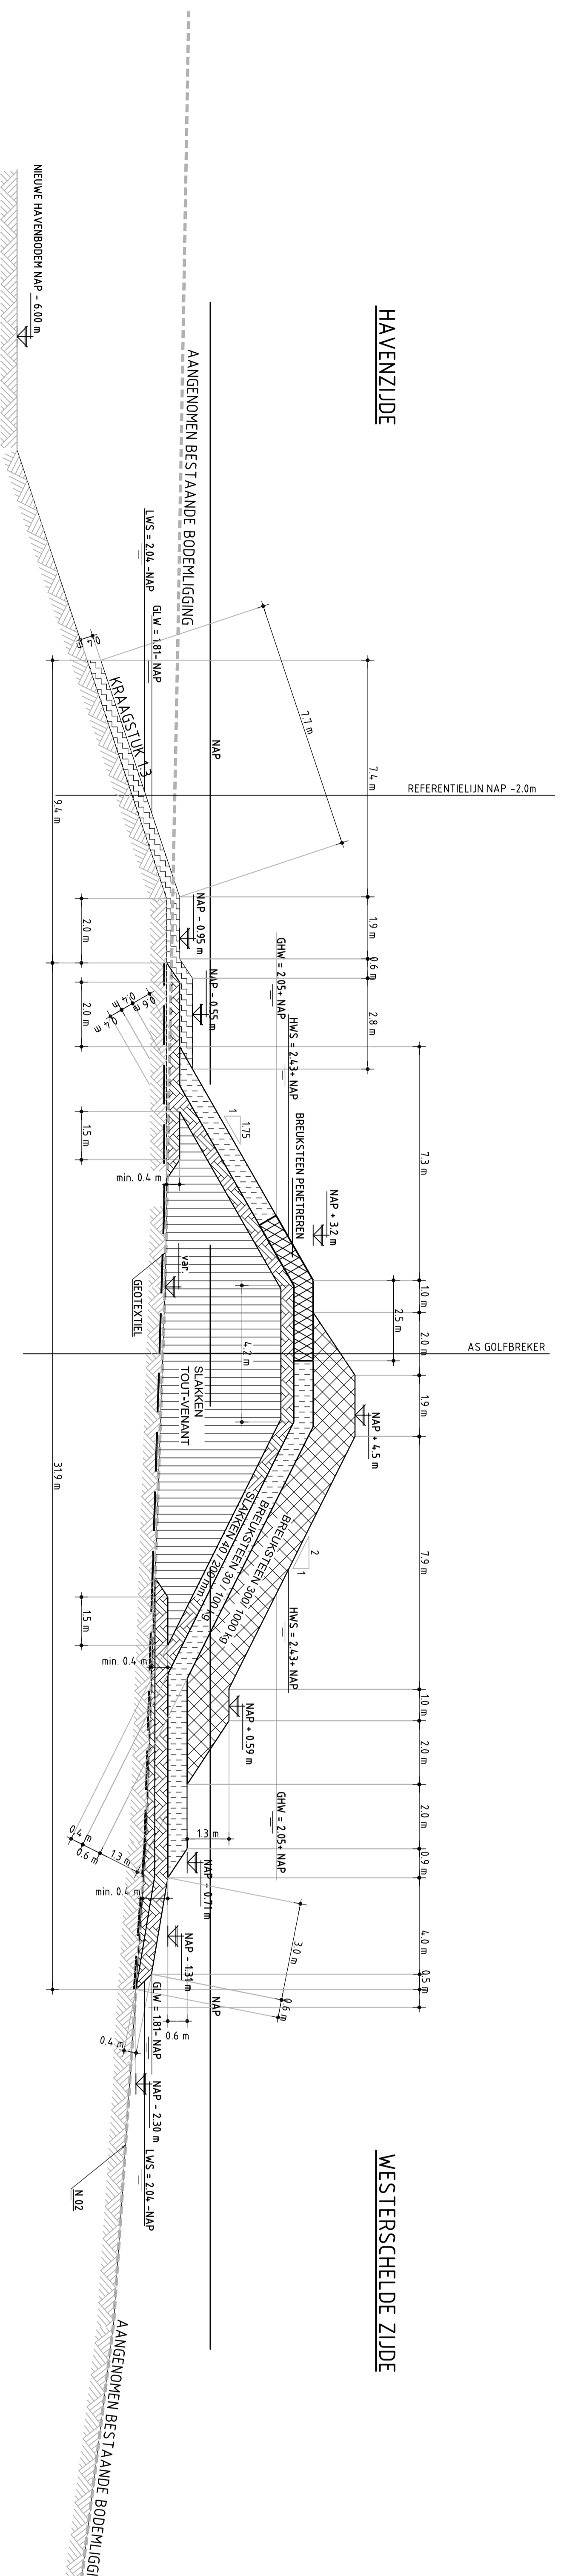


DOORSNED E - D (RAAI 117)
HOOFDSECTIE OOSTELIJKE GOLFBREKER

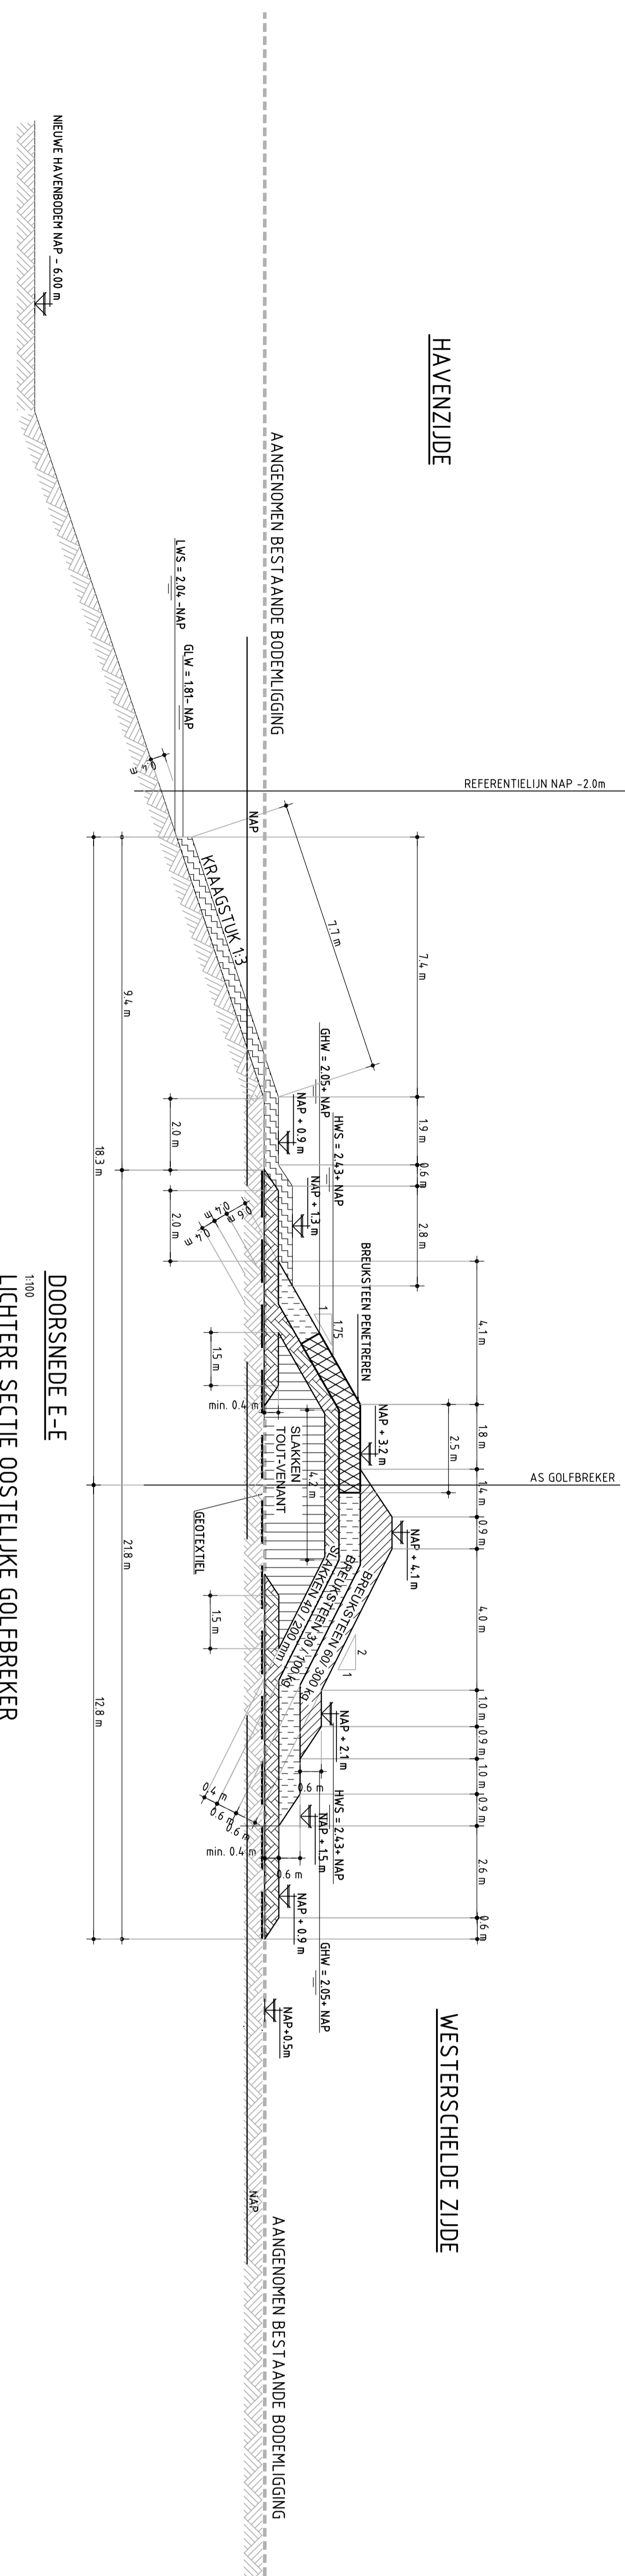

DOORSNED E - E
LICHTERE SECTIE OOSTELIJKE GOLFBREKER

Naam	Totaal [m ²]	Roa [kg/m ²]	Opdrak [m ²]	Opdrak [m ²]	Opdrak [m ²]
SLAKKEN	1005	2750	-	-	-
SLAKKEN	144-204	2750	35	100	200

Naam	Class	Roa [kg/m ²]	Opdrak [m ²]	Opdrak [m ²]	Opdrak [m ²]
DOORSNED E - D	B-40	-	-	-	-
BREKSTEN	30-300	2650	33	65	105
BREKSTEN	60-300	2650	60	210	420
OPDRACK 1	300-3000	2650	300	700	1250
OPDRACK 2	300-3000	2650	910	2100	4200

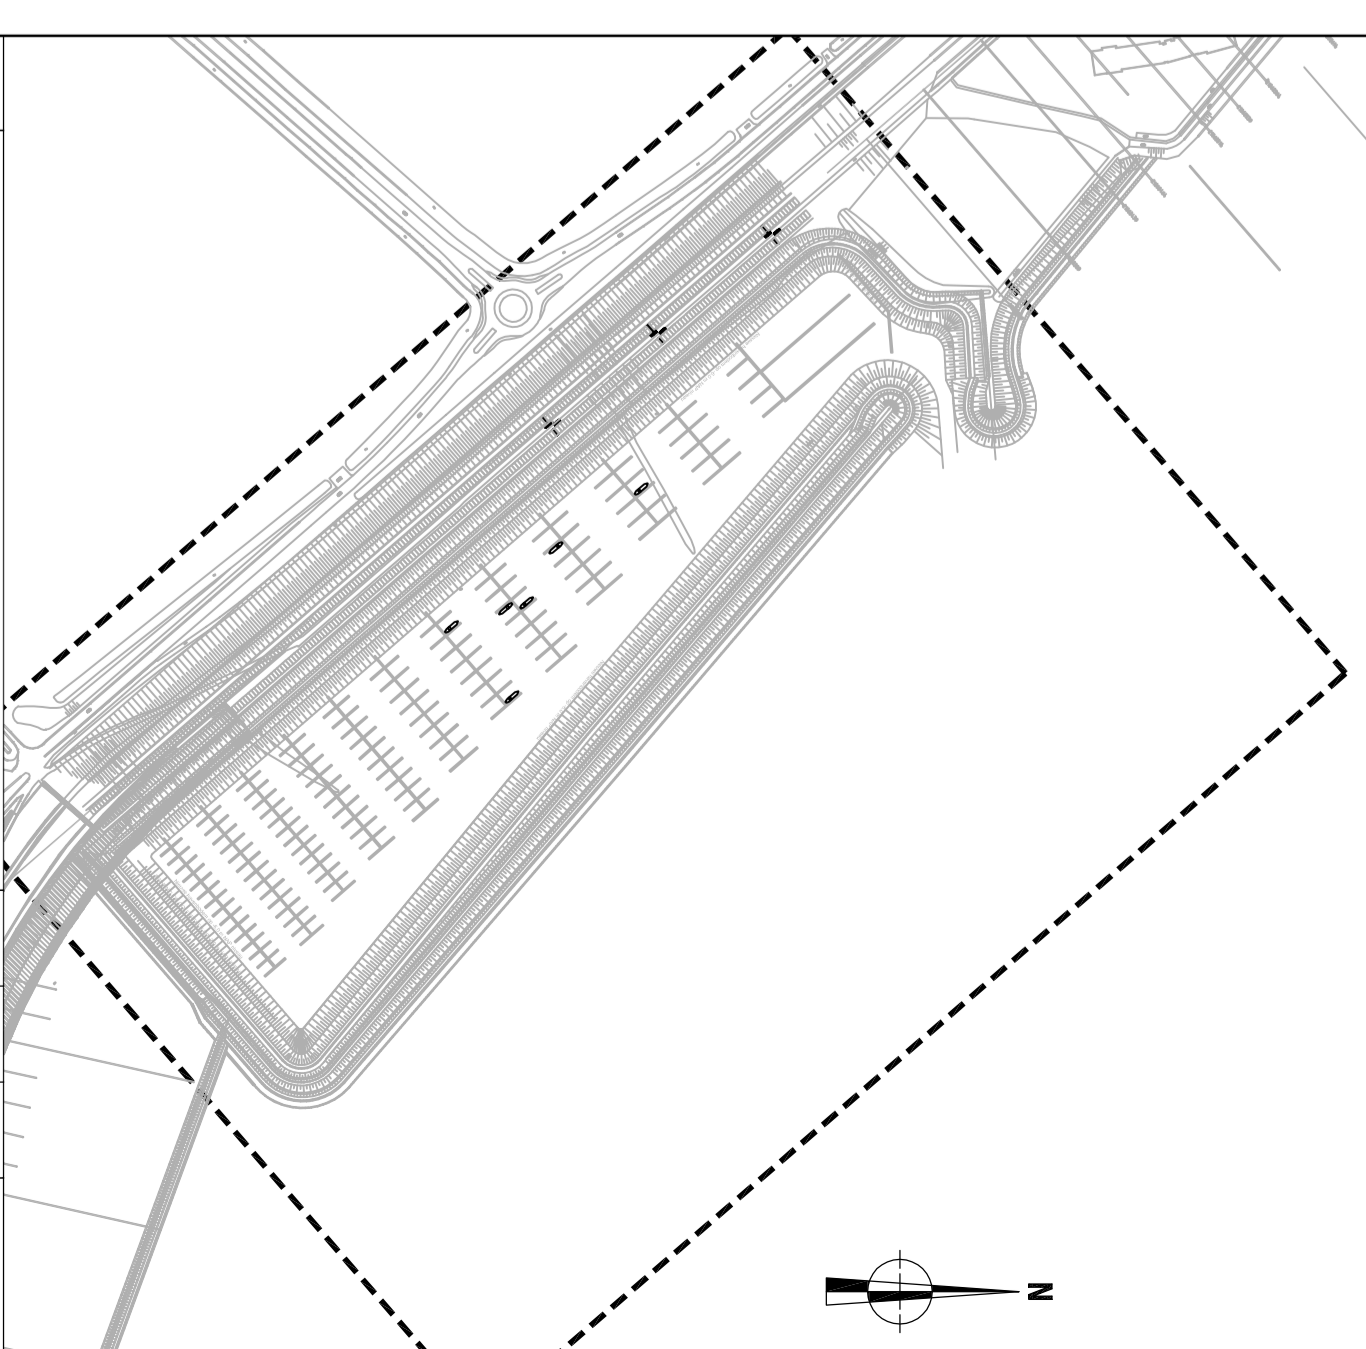

NO	VERMETER OMTREK	1:17500
1	DOORSNEDEN D-D EN E-E	
2	JACHTHAVEN	

SVASEK HYDRAULICS
SVASEK
 NIEUWE JACHTHAVEN BREKSENS
 DOORSNEDEN D-D EN E-E
 JACHTHAVEN
ROYAL HASKOMING
 HASKONING