



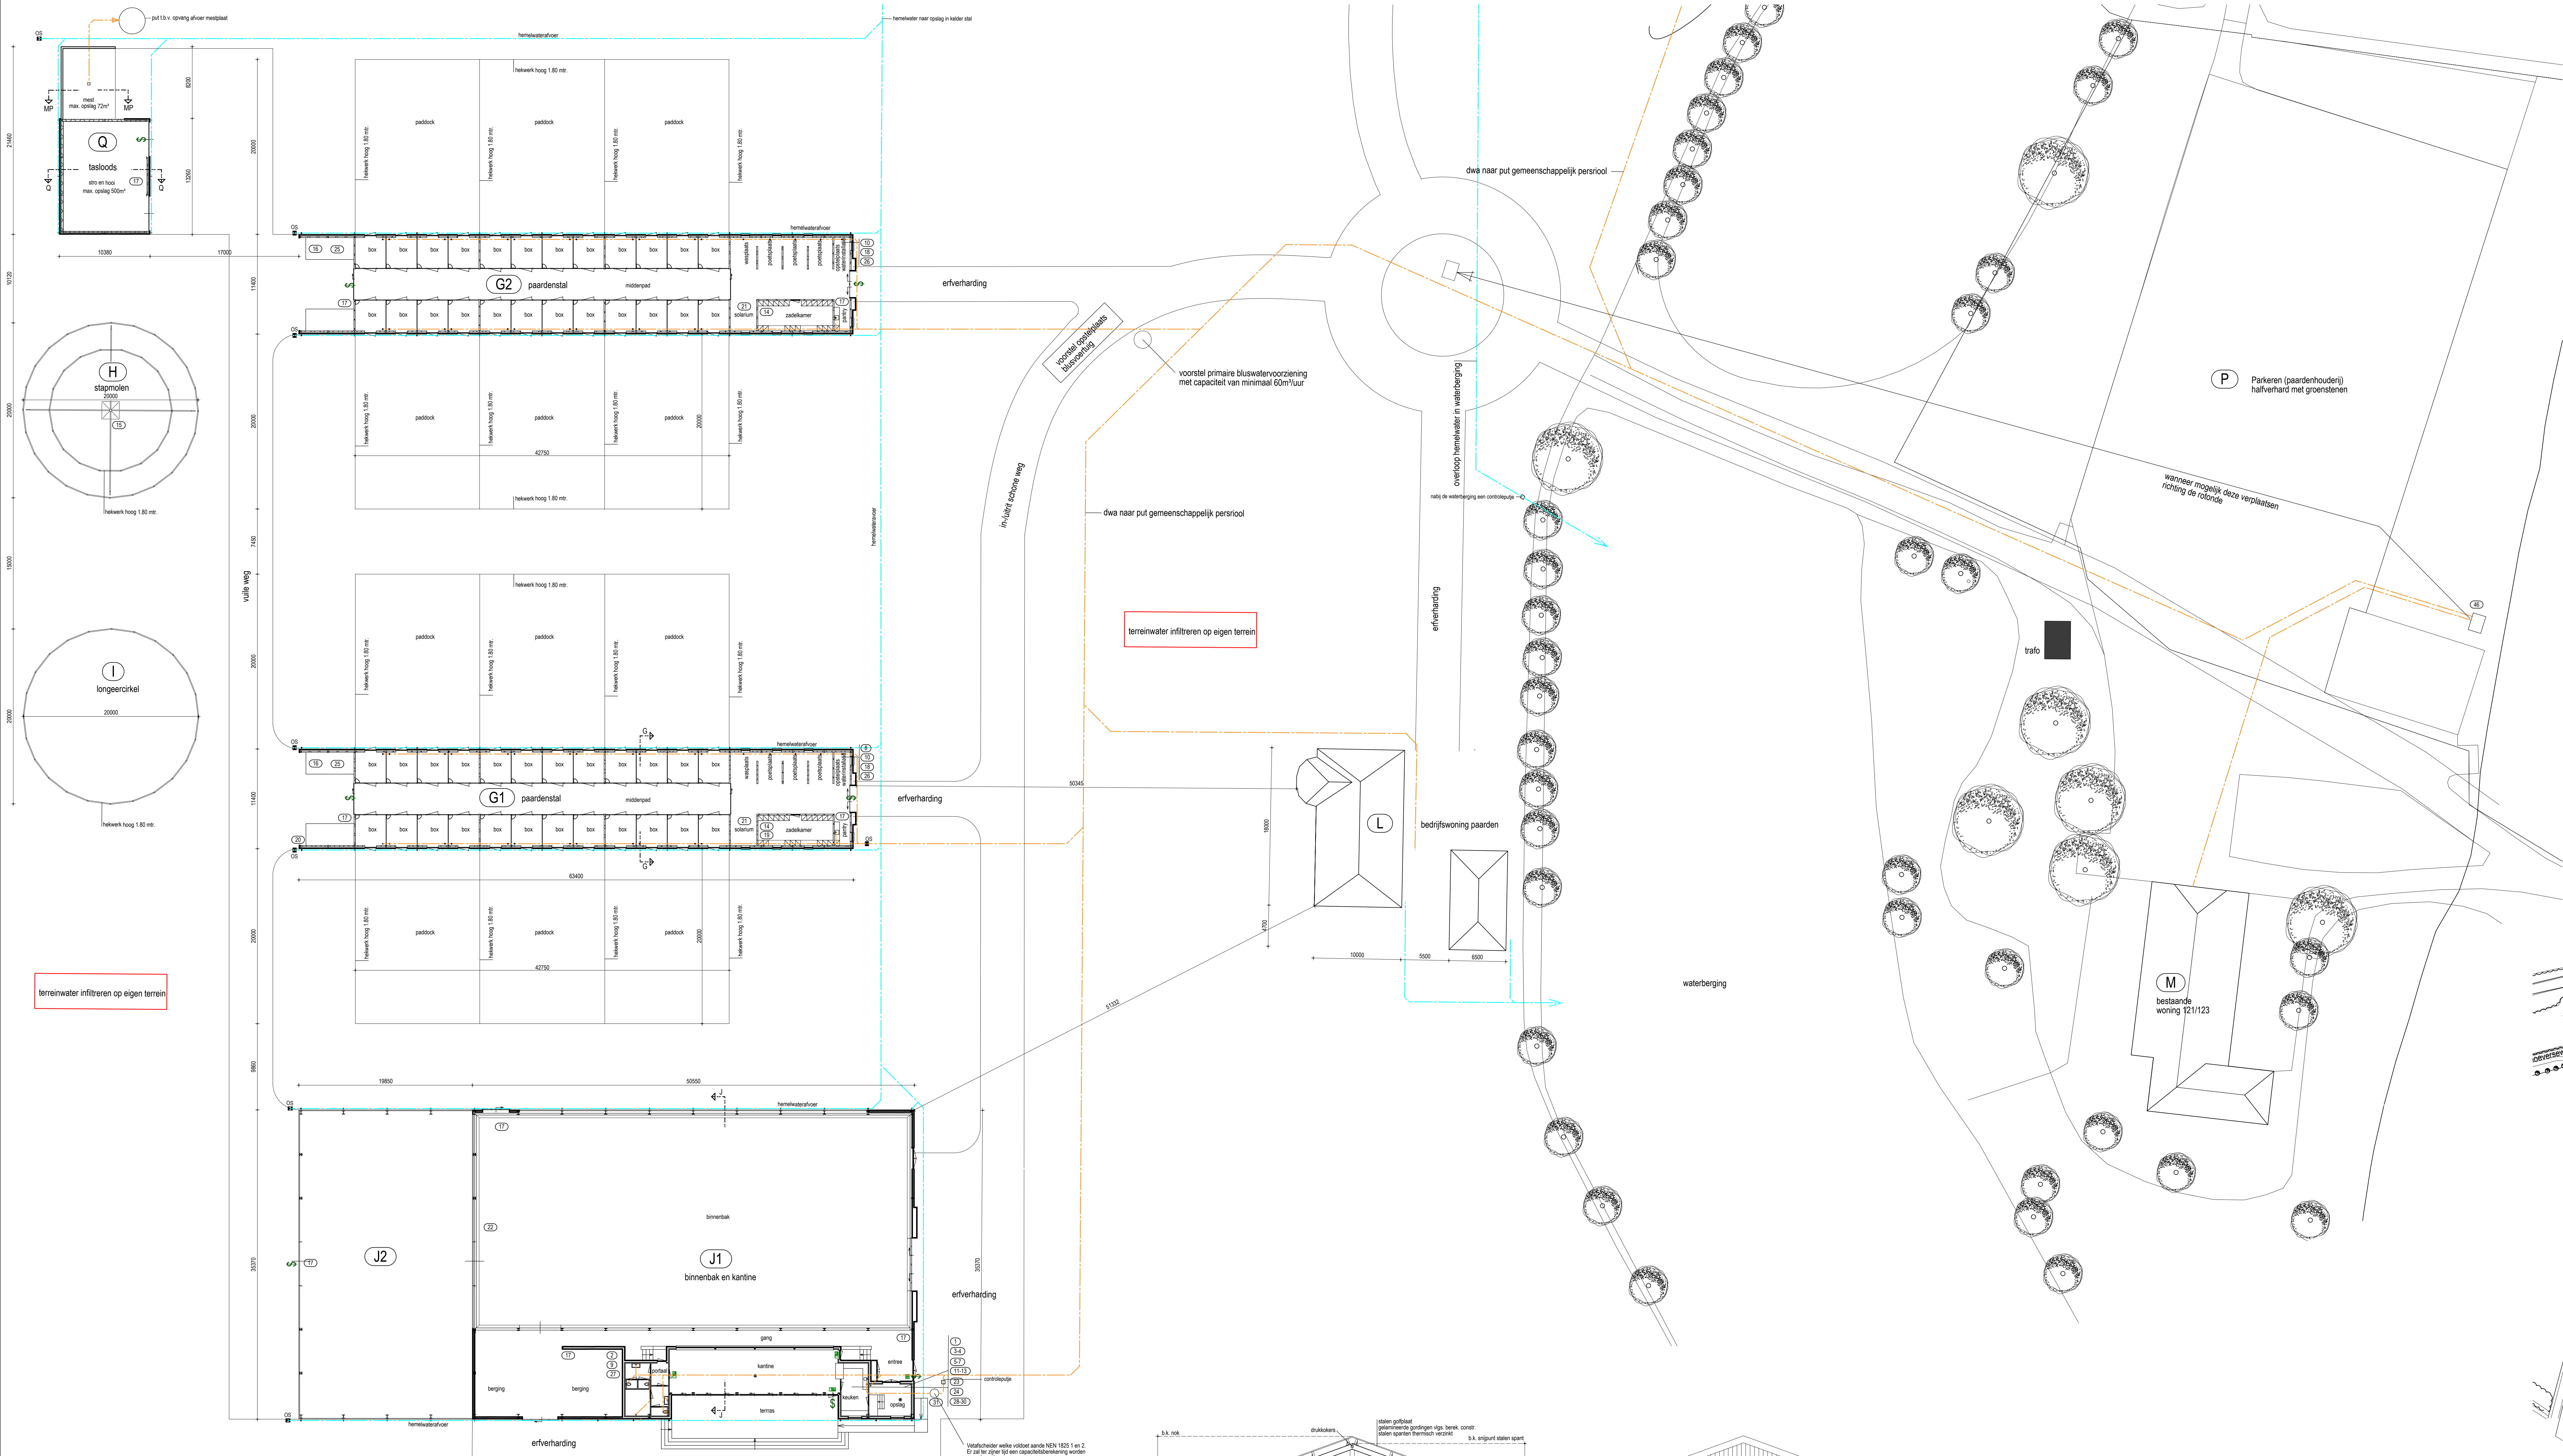


RENVOL MILIEU PAARDENHOUDERIJ				
Nr	naam	aantal	inhoud	vermogen
1	afzuigkap	1		0,25 kW
2	blackblazer	1		2,5 kW
3	co-installatie	1		1 kW
4	depvrieskast	1		1,2 kW
5	elektrische boiler	2	15 l	2,2 kW
6	elektrische boiler	1	80 l	1,2 kW
7	frigorip	1		1,6 kW
8	gronwelderbron	1		2 kW
9	hogedruksput	1		2 kW
10	hydrofor met ontluchting	2		2 kW
11	koel-vriescombinatie	1		1,2 kW
12	koffieautomaat	1		1,35 kW
13	magneet	1		1 kW
14	medicijnen in kast	2	5 kg	
15	motor slagmolen	1		0,75 kW
16	opslag voer (zakpoel)	2	300 kg	
17	poederbuis	2	min. 6 kg	
18	rondbomspuit	1		1,25 kW
19	scheermachine	1		0,5 kW
20	schrikapparaat	1		5,2 kW
21	solium	2		2,3 kW
22	sproeininstallatie	2		1,5 kW
23	stafzuiger	1		1,2 kW
24	veelweiser	2	5 ton	3,2 kW
25	voersilo met vijzel	2		1,25 kW
26	voorraadvat water	1	5000 l	
27	vulcontainer	1	900 l	
28	warmachine	1		2,4 kW
29	woolplaat	1		4,6 kW
30	oven	1		3,7 kW
31	veelweider	1	500 l	
46	put gemeentelijk persiood met pomp	1	2000 l	


GEBOUWGEVEENS					
nr	naam	vloerconstructie	wandconstructie	dakconstructie	mestopslag
G1	paardenstallen en paddocks	beton	beton/metselwerk	sandwich-golflaat	aantal dieren
G2	paardenstallen en paddocks	beton	beton/metselwerk	sandwich-golflaat	24 st.
J	binnenbak en kantine	beton/zand	beton/metselwerk/hout	sandwich-golflaat	K 1.100
L	bedrijfwoning paarden	beton	metselwerk	nat	24 st.
Q	basilicade en mestplaat	beton	beton/metselwerk/hout	sandwich-golflaat	K 1.100

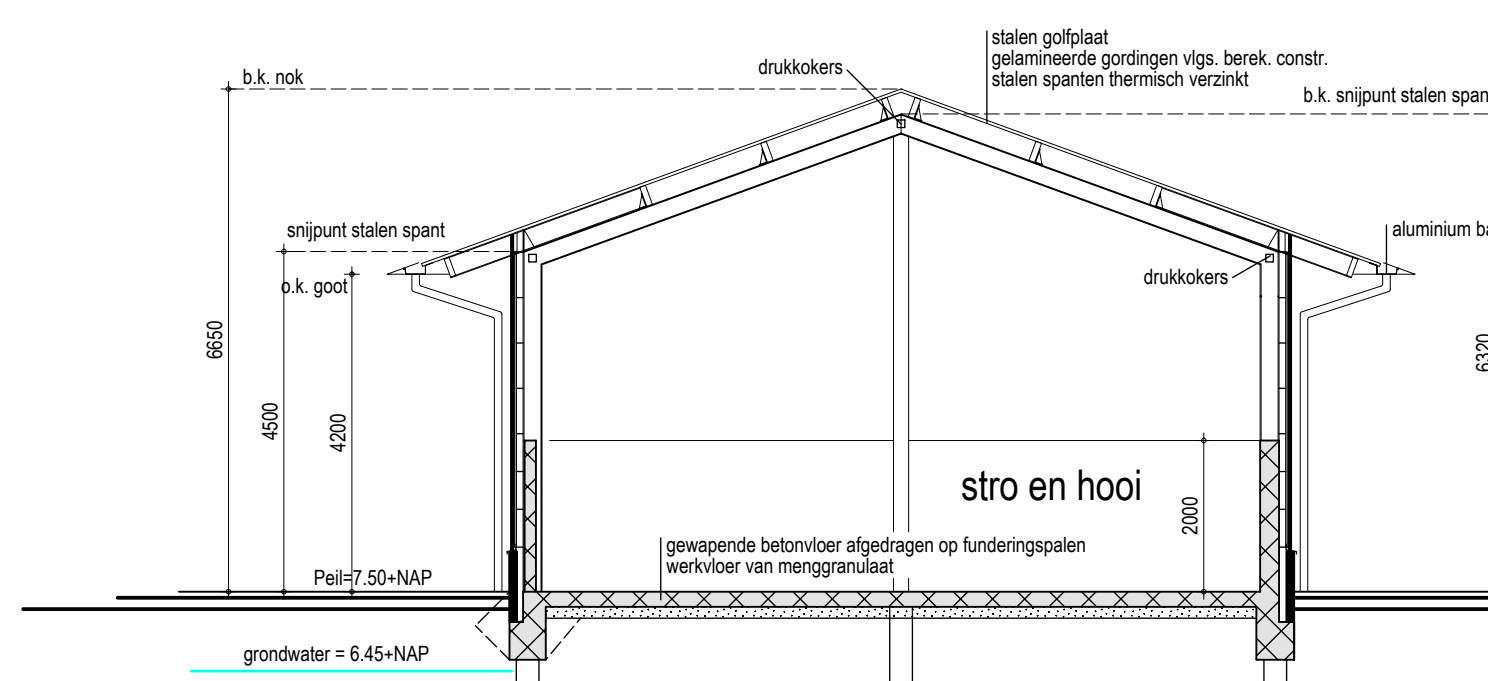


doorsnede gebouw Q

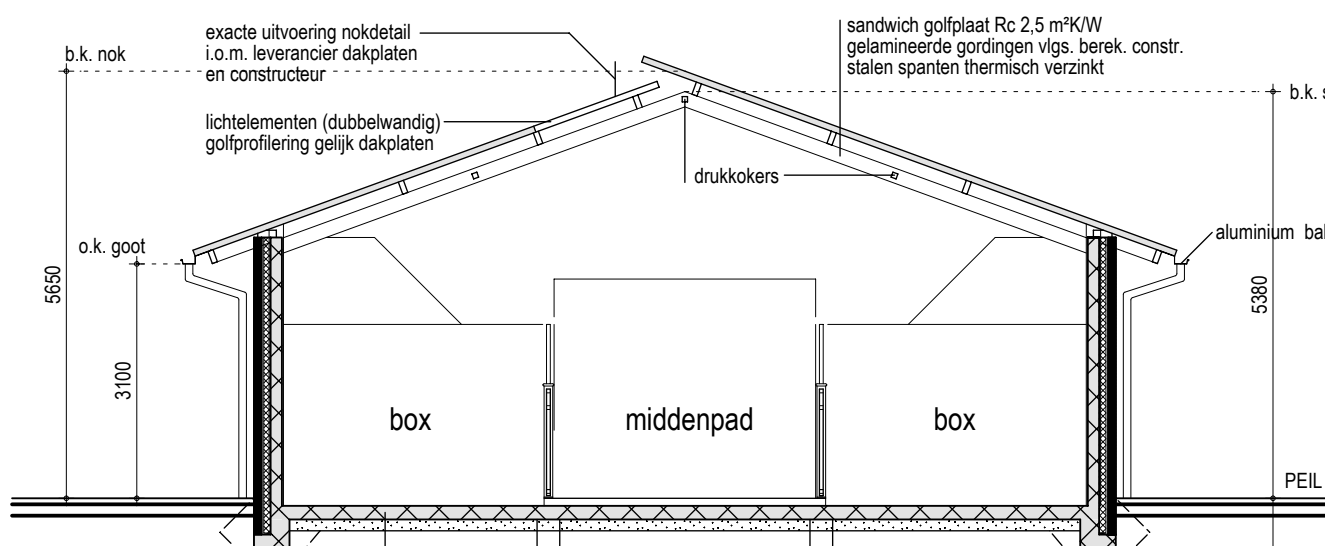



doorsnede gebouw G

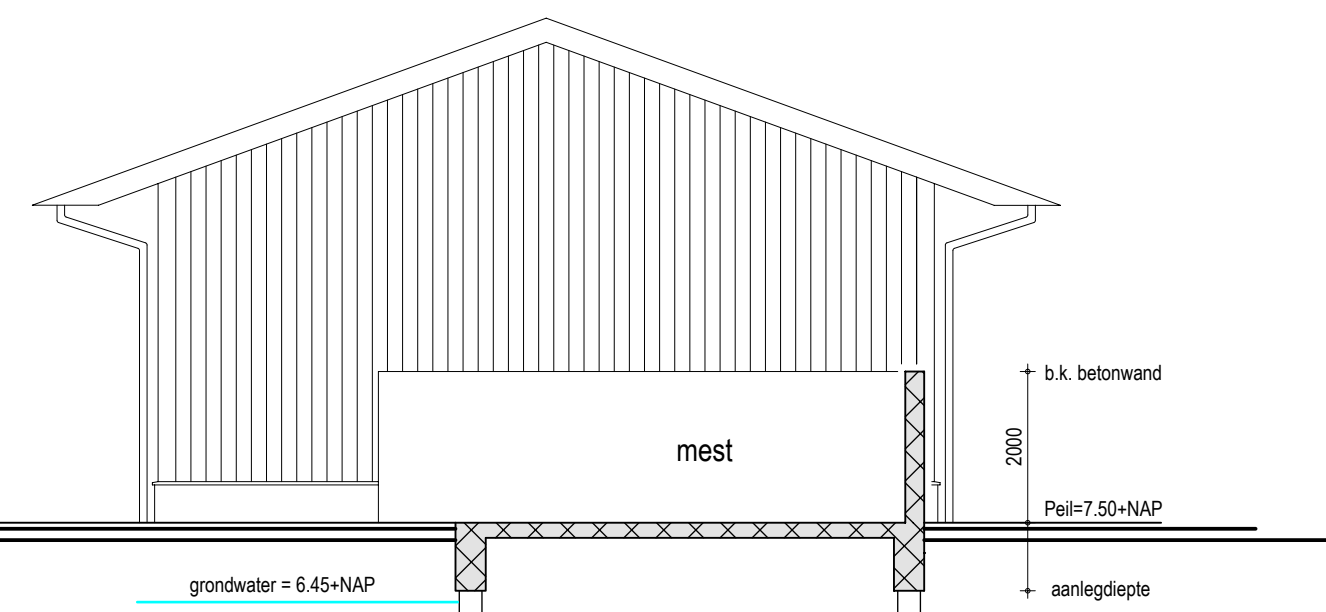

doorsnede MP mestplaat

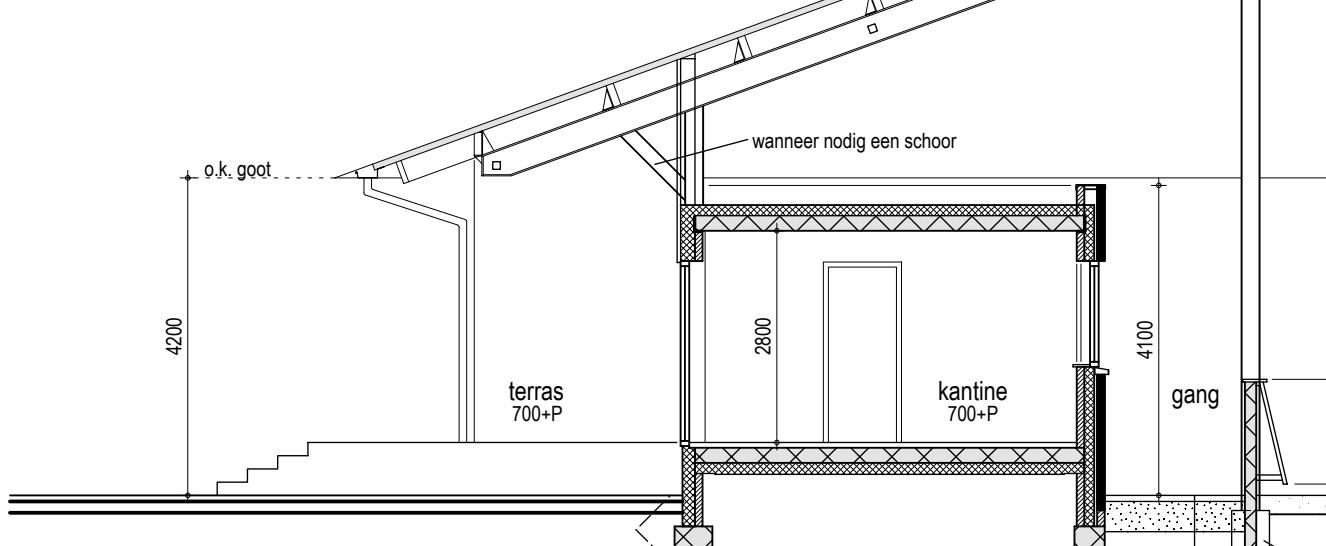

doorsnede gebouw J

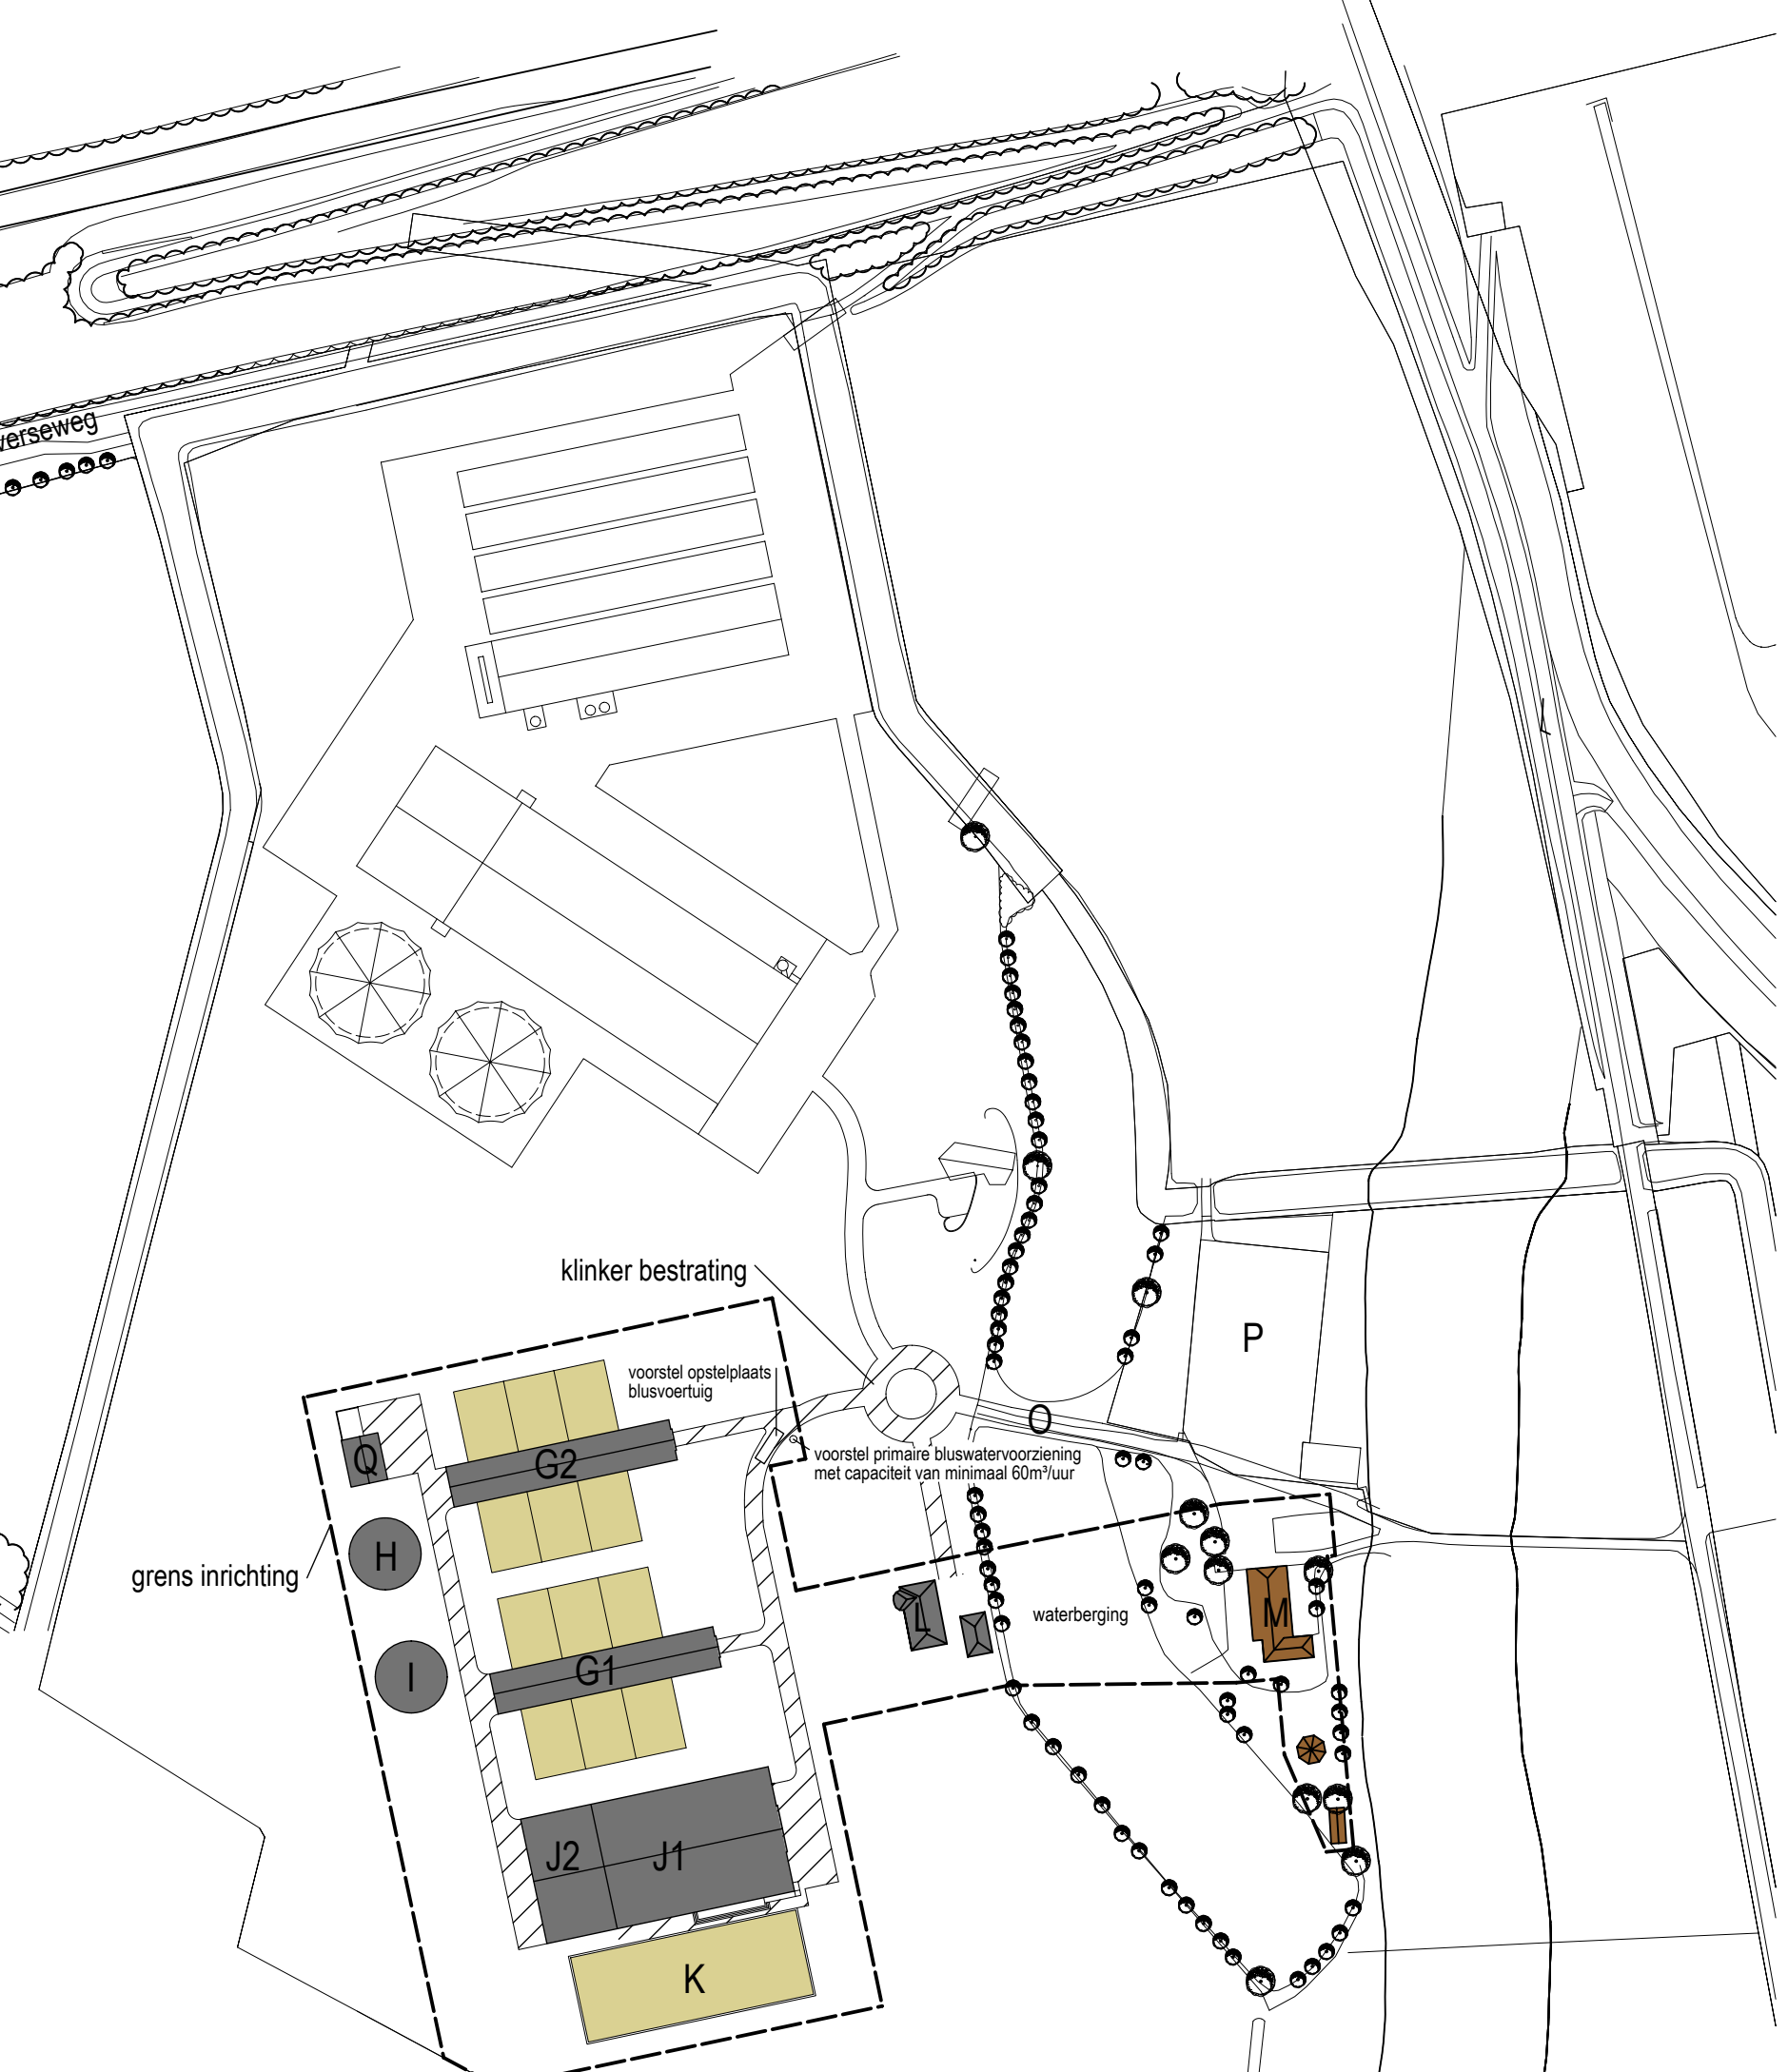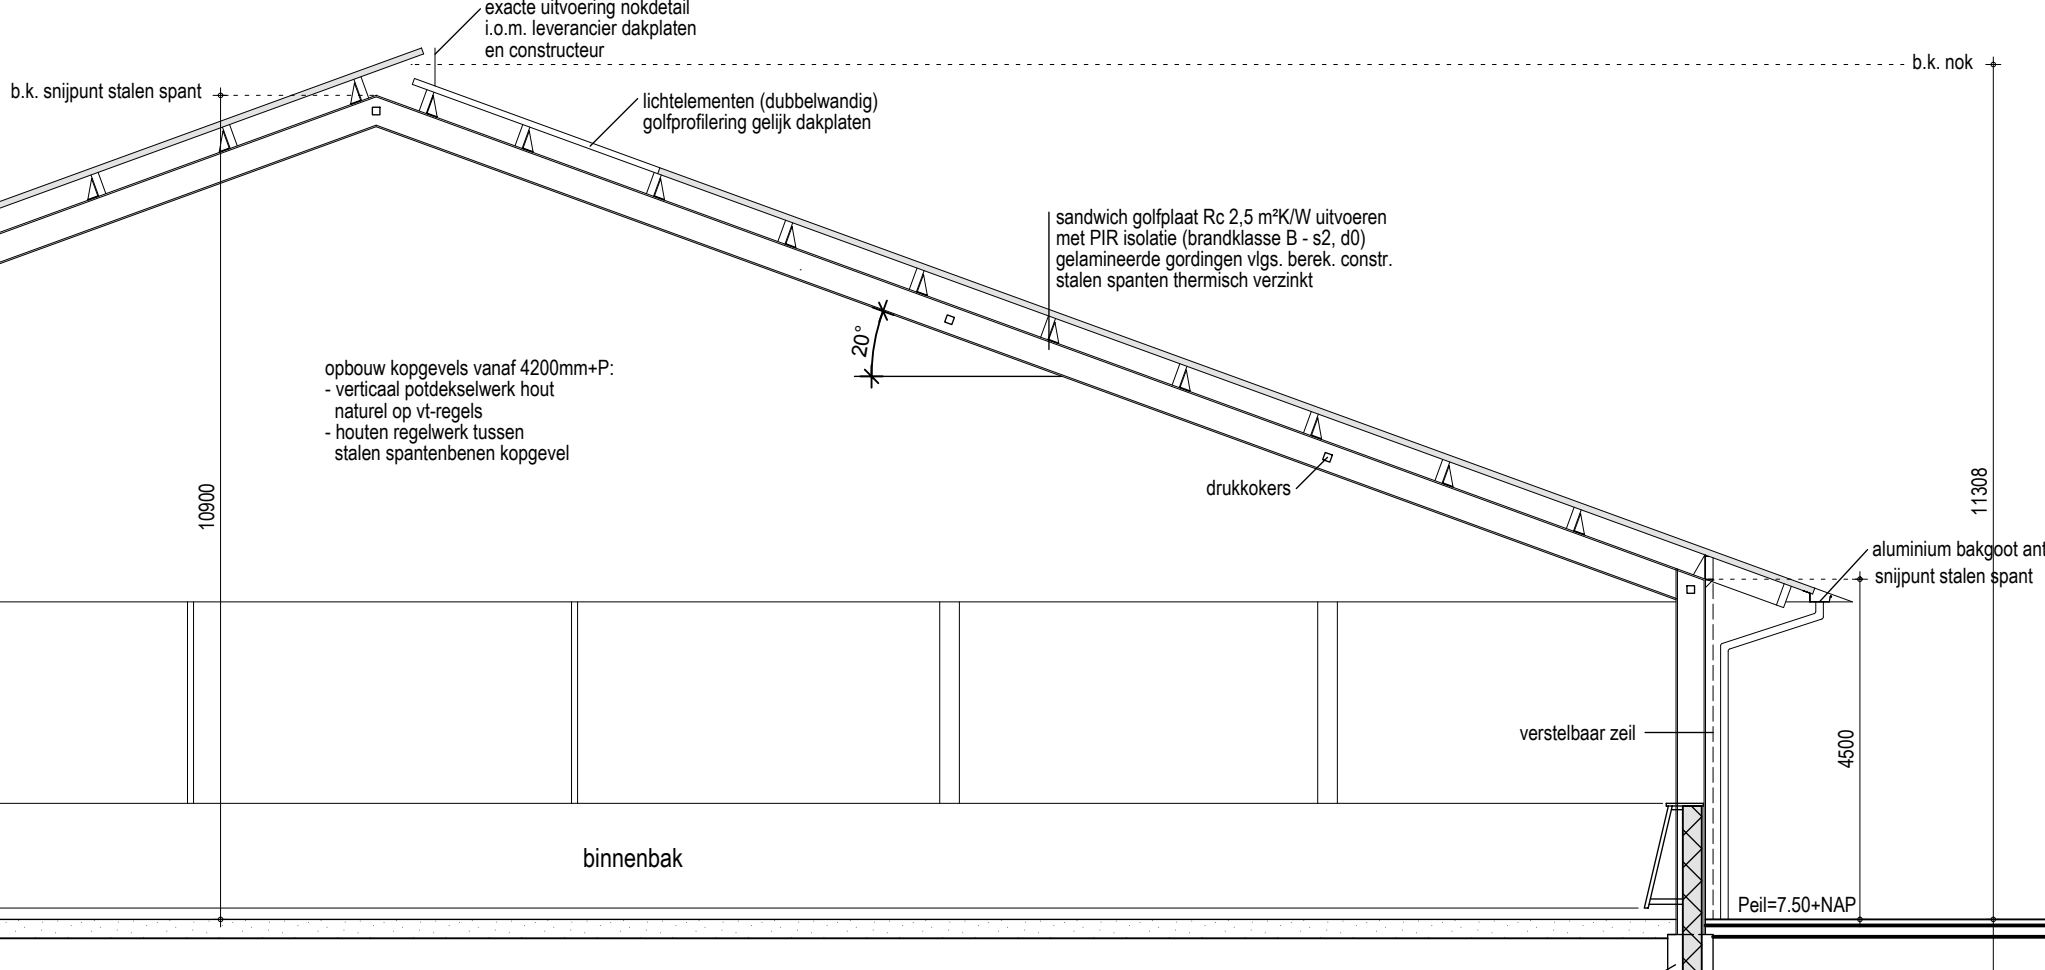

situatie : gemeente Brummen
sectie : I nr.1862
schaal : 1:2000

BEKHUIS & KLEINJAN

ARCHITECTEN

14-3313 bladz. M-03

Stal Hoop-Heilbergen
W.G. Wijma-Brouwer
Cortenooversweg 121
6071 JL Brummen
mob. 06-5426239

Neuwbouw bedrijfwoning en bedrijfsgebouwen aan de Cortenooversweg 119-121 (voorlopig) te Brummen

MILIEUTEKENING 3 PAARDENHOUDERIJ

Bekhuis & Kleinjan Architecten
Rijzenstraat 10
7462 CK Wierden
T. 0546 571 004
F. 0546 576 002
E. architecten@bekhuis-kleinjan.nl
W. www.bekhuis-kleinjan.nl

Datum: 22-09-2015
Schakel: 1100/1230
Getekend: G.K.R.T.K.

Maatwerk in architectuur

SBA Registratienummer 1890701007. Aan deze tekening kunnen geen rechten worden ontleend.