



DOORSNEDE STAL 3


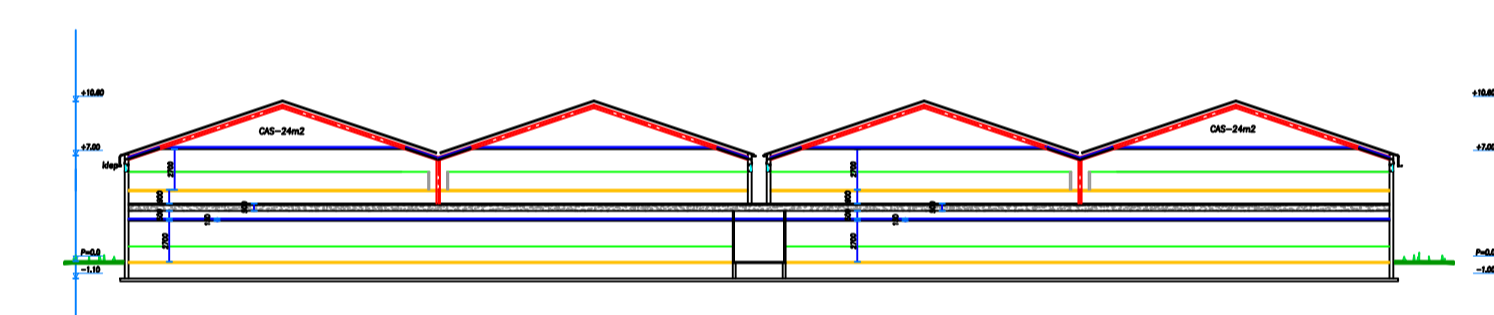


DOORSNEDE STAL 2

BRN00P 00782G0000


BRN00P 00342G0000

	ForFarmers Nederland B.V. FarmConsult Postbus 51 NL-7214 AB Lochem telefoon: 0573-288 989	Projectbegeleider Naam: M.Caspers tel: 0653 326 492 marius.caspers@forfarmers.eu
	Noom: Sebava BV Straat: Driehuizen 15 Plots: 5464 RA Veghel	Omschrijving: verr. nieuwbouw beg. grond Status: concept
Bouwadres: Bedrijf: Kapel-Avezaath Burensewal 3 4016 DE Kapel-Avezaath	Schaal: 1:500 Get.: P.vd.H. Datum: 16-11-2018	gewijzigd: par. - - - -

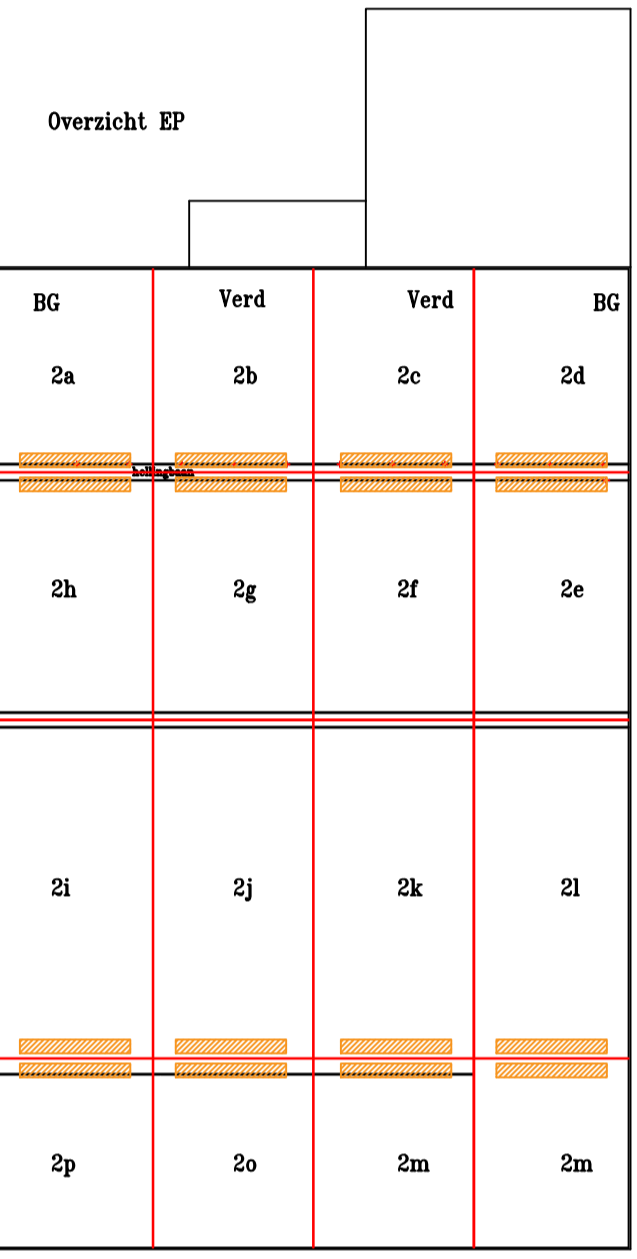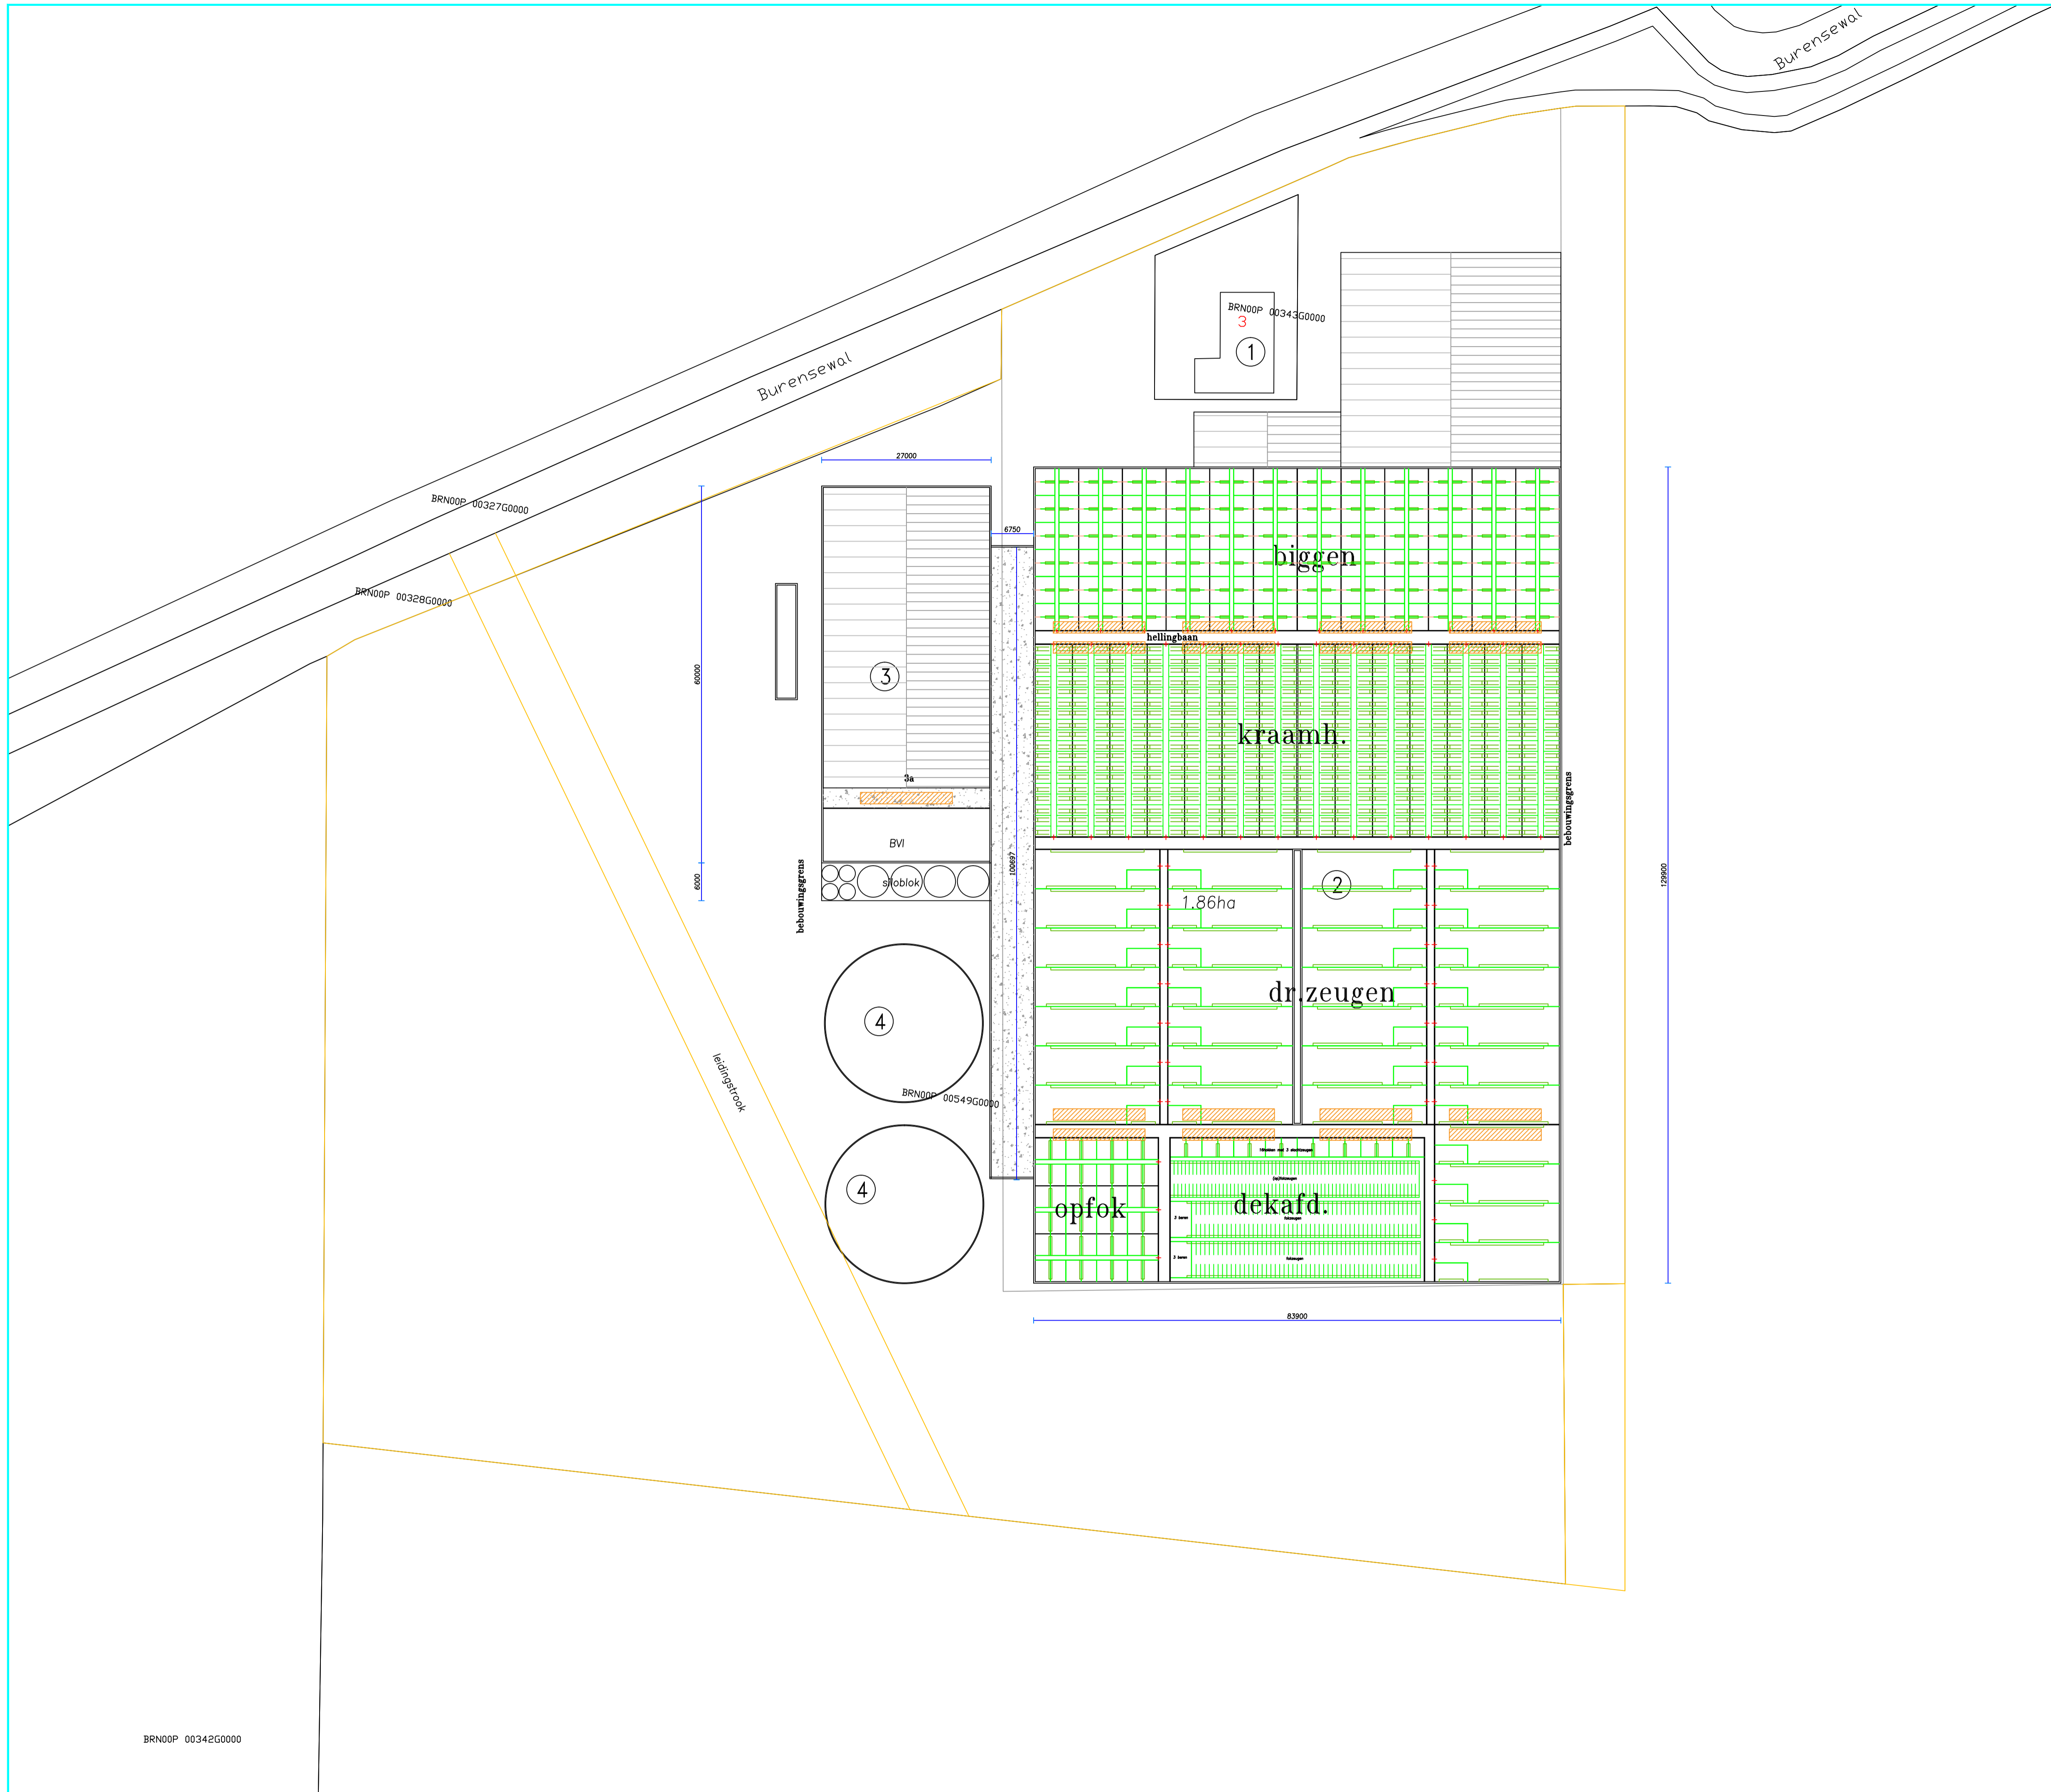

BRNDOOP 00782G0000

BRNDOOP 00342G0000

	ForFarmers Nederland B.V. FarmConsult Postbus 51 NL-7214 AB Lochem telefoon: 0573-288 989	Projectbegeleider Naam: M.Caspers tel.: 0653 326 492 marius.caspers@forfarmers.eu
	Noom: Sebava BV Straat: Driehuizen 15 Ploots: 5464 RA Veghel	Omschrijving: verr. nieuwbouw verdieping Status: concept
Bouwadres: Bedrijf: Kapel-Avezaath Burensewal 3 4016 DE Kapel-Avezaath	Schaal: 1:500 Get.: P.vd.H. Datum: 16-11-2018	gewijzigd: par. - -