



Bijlage 7

Plattegronden referentie en voornemen

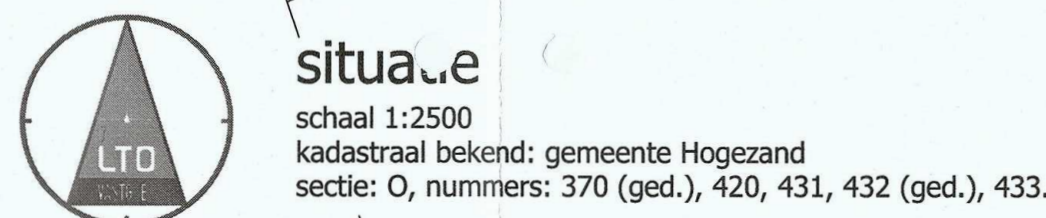





pp	pompout
sp	schröput
li	luchtinlaatopening
lu	luchtuittailaatopening
ke	keider



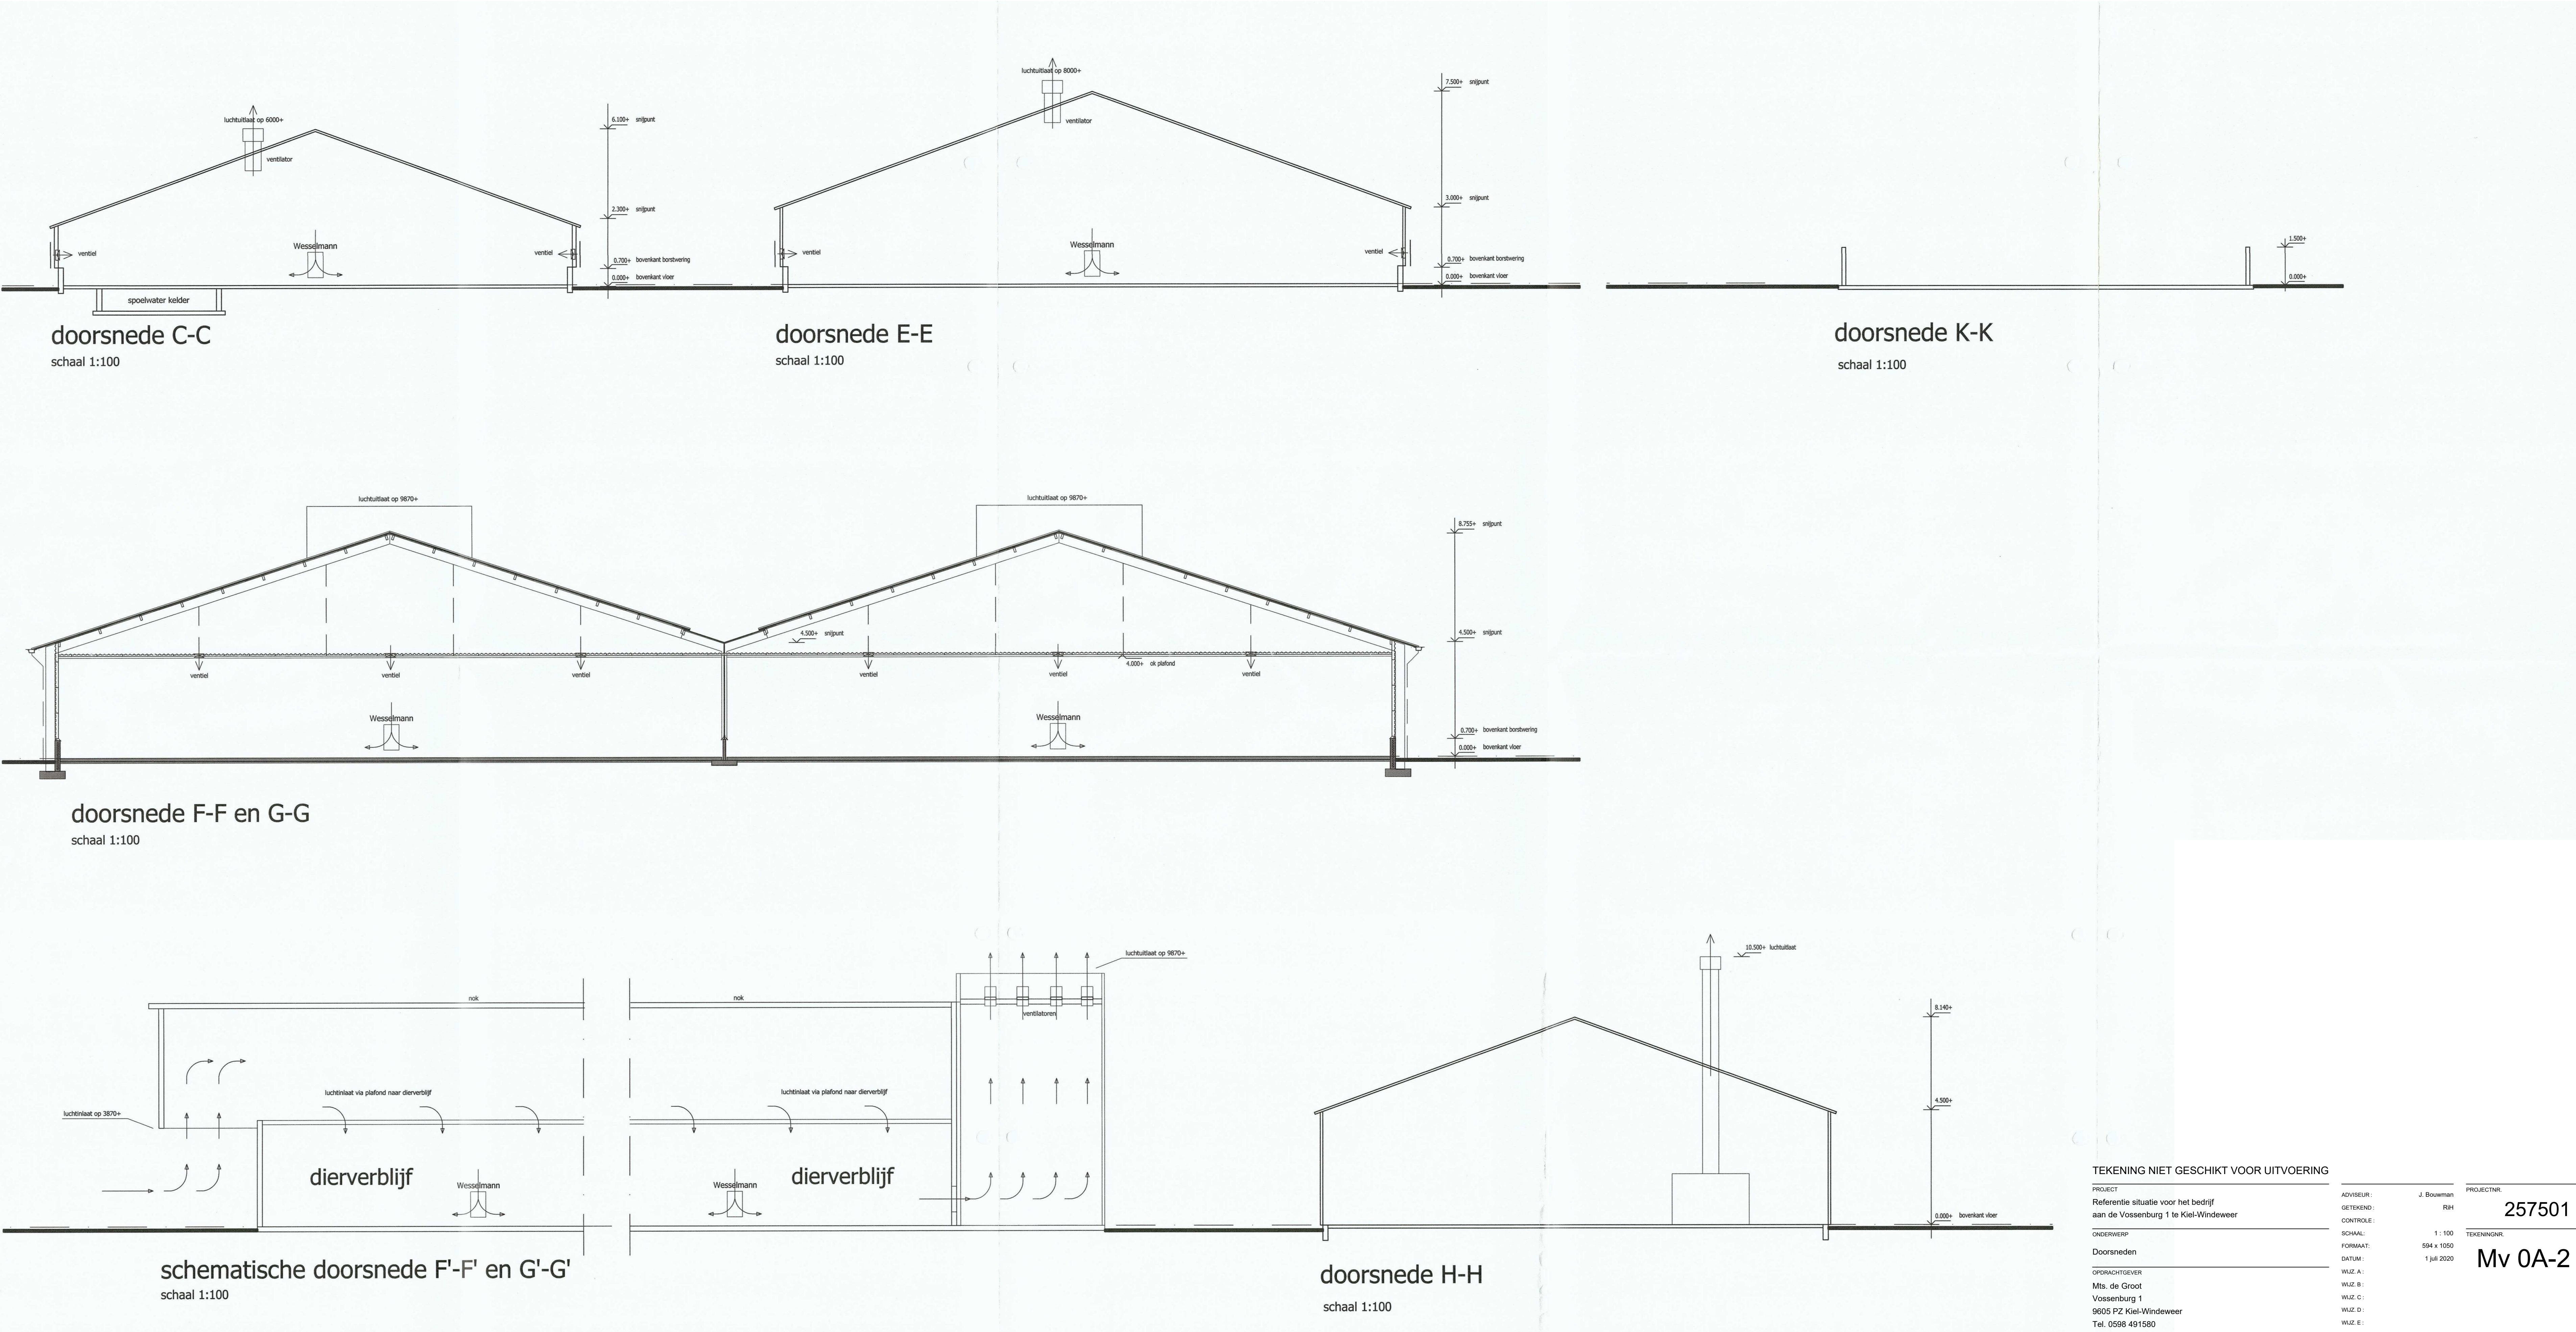

TEKENING NIET GESCHIKT VOOR UITVOERING		
PROJECT	ADVISEUR	PROJECTNR.
Referentie situatie voor het bedrijf aan de Vossenburg 1 te Kiel-Windeweer	J. Bouwman	257501
	RIH	
GETEKEND:	CONTOLE:	TEKENINGNR.
		Mv 0A-2
ONDERVERP	SCHAAL:	
Doorsneden	1 : 100	
OPDRACHTGEVER	FORMAAT:	
Mts. de Groot	594 x 1050	
Vossenburg 1	DATUM:	
9605 PZ Kiel-Windeweer	1 juli 2020	
Tel. 0598 491580	WUZ A:	
	WUZ B:	
	WUZ C:	
	WUZ D:	
	WUZ E:	

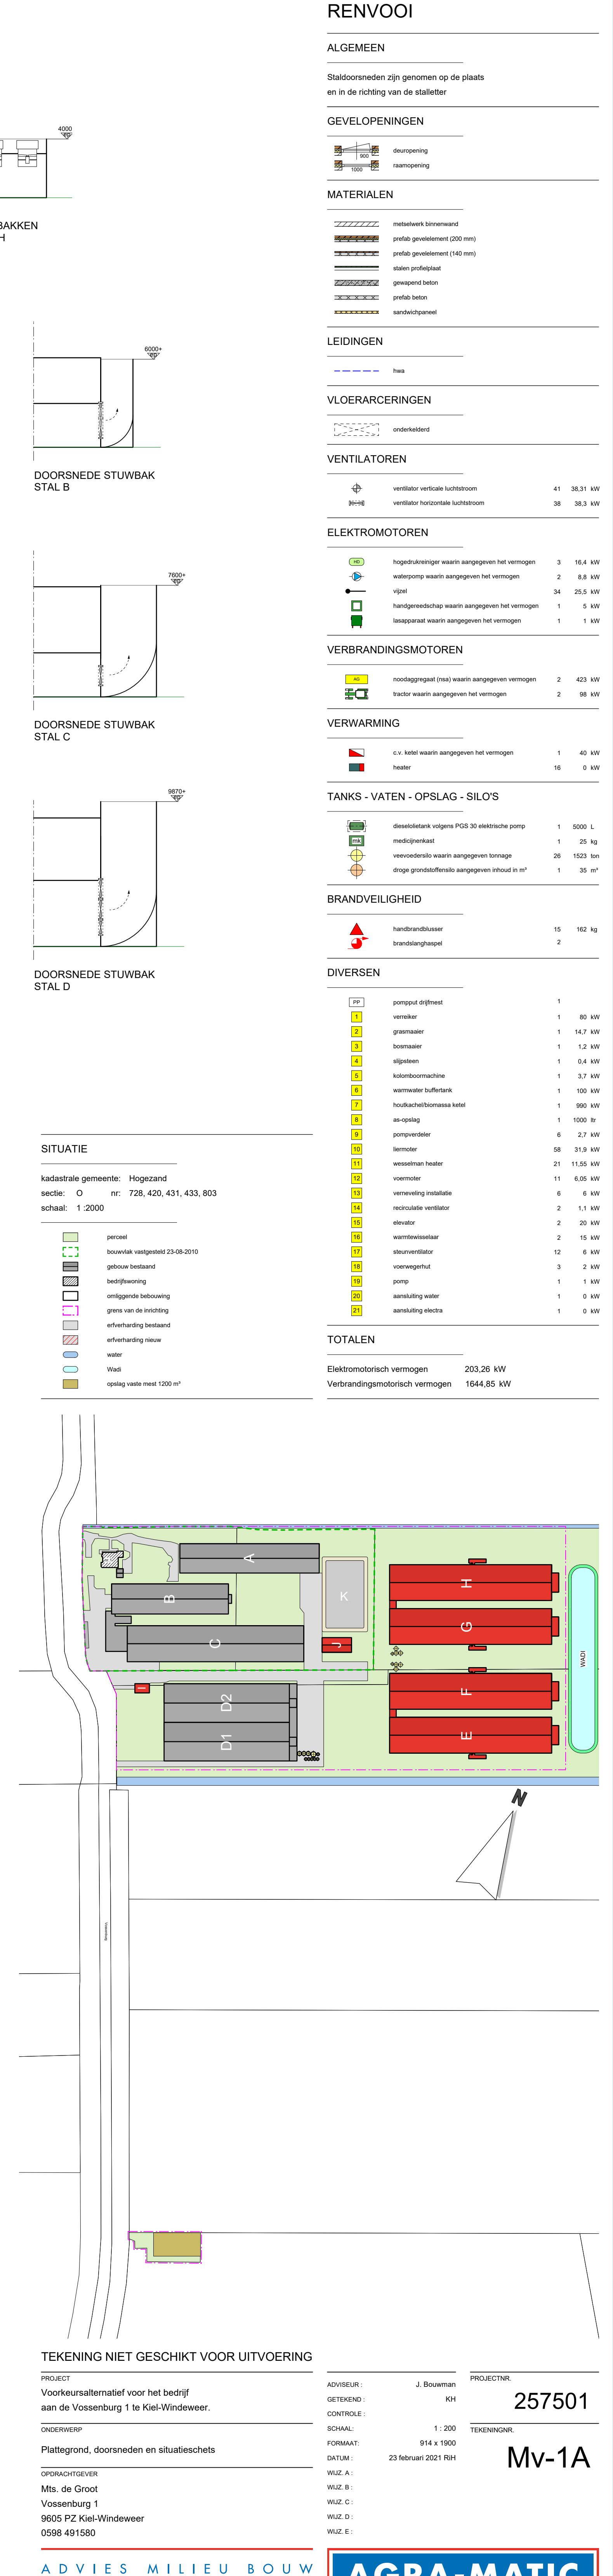

 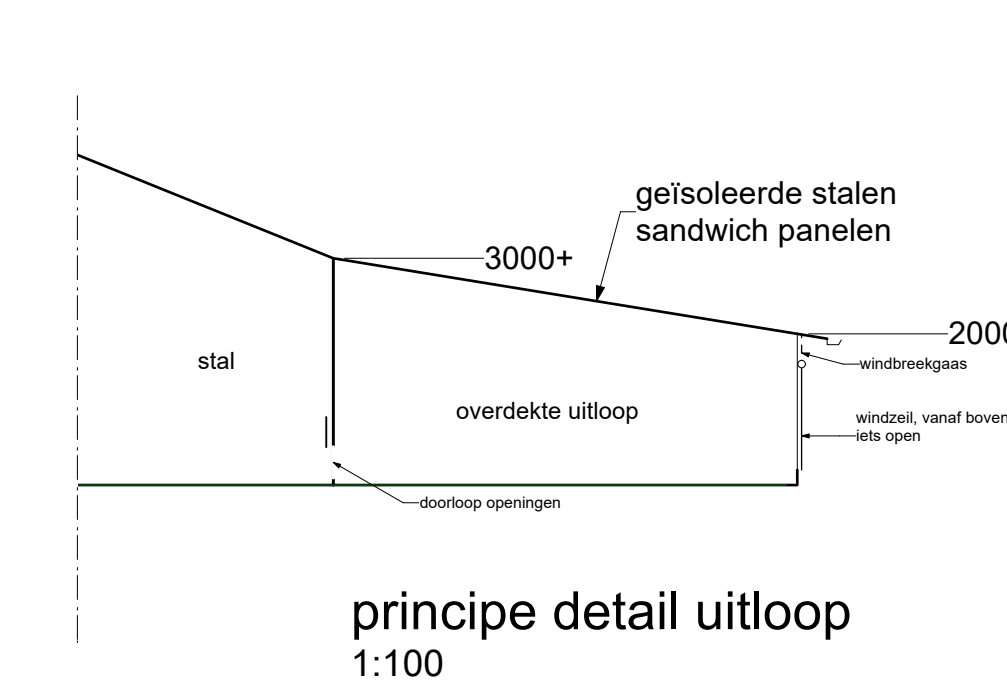 

RENNVOOI

ALGEMEN





