


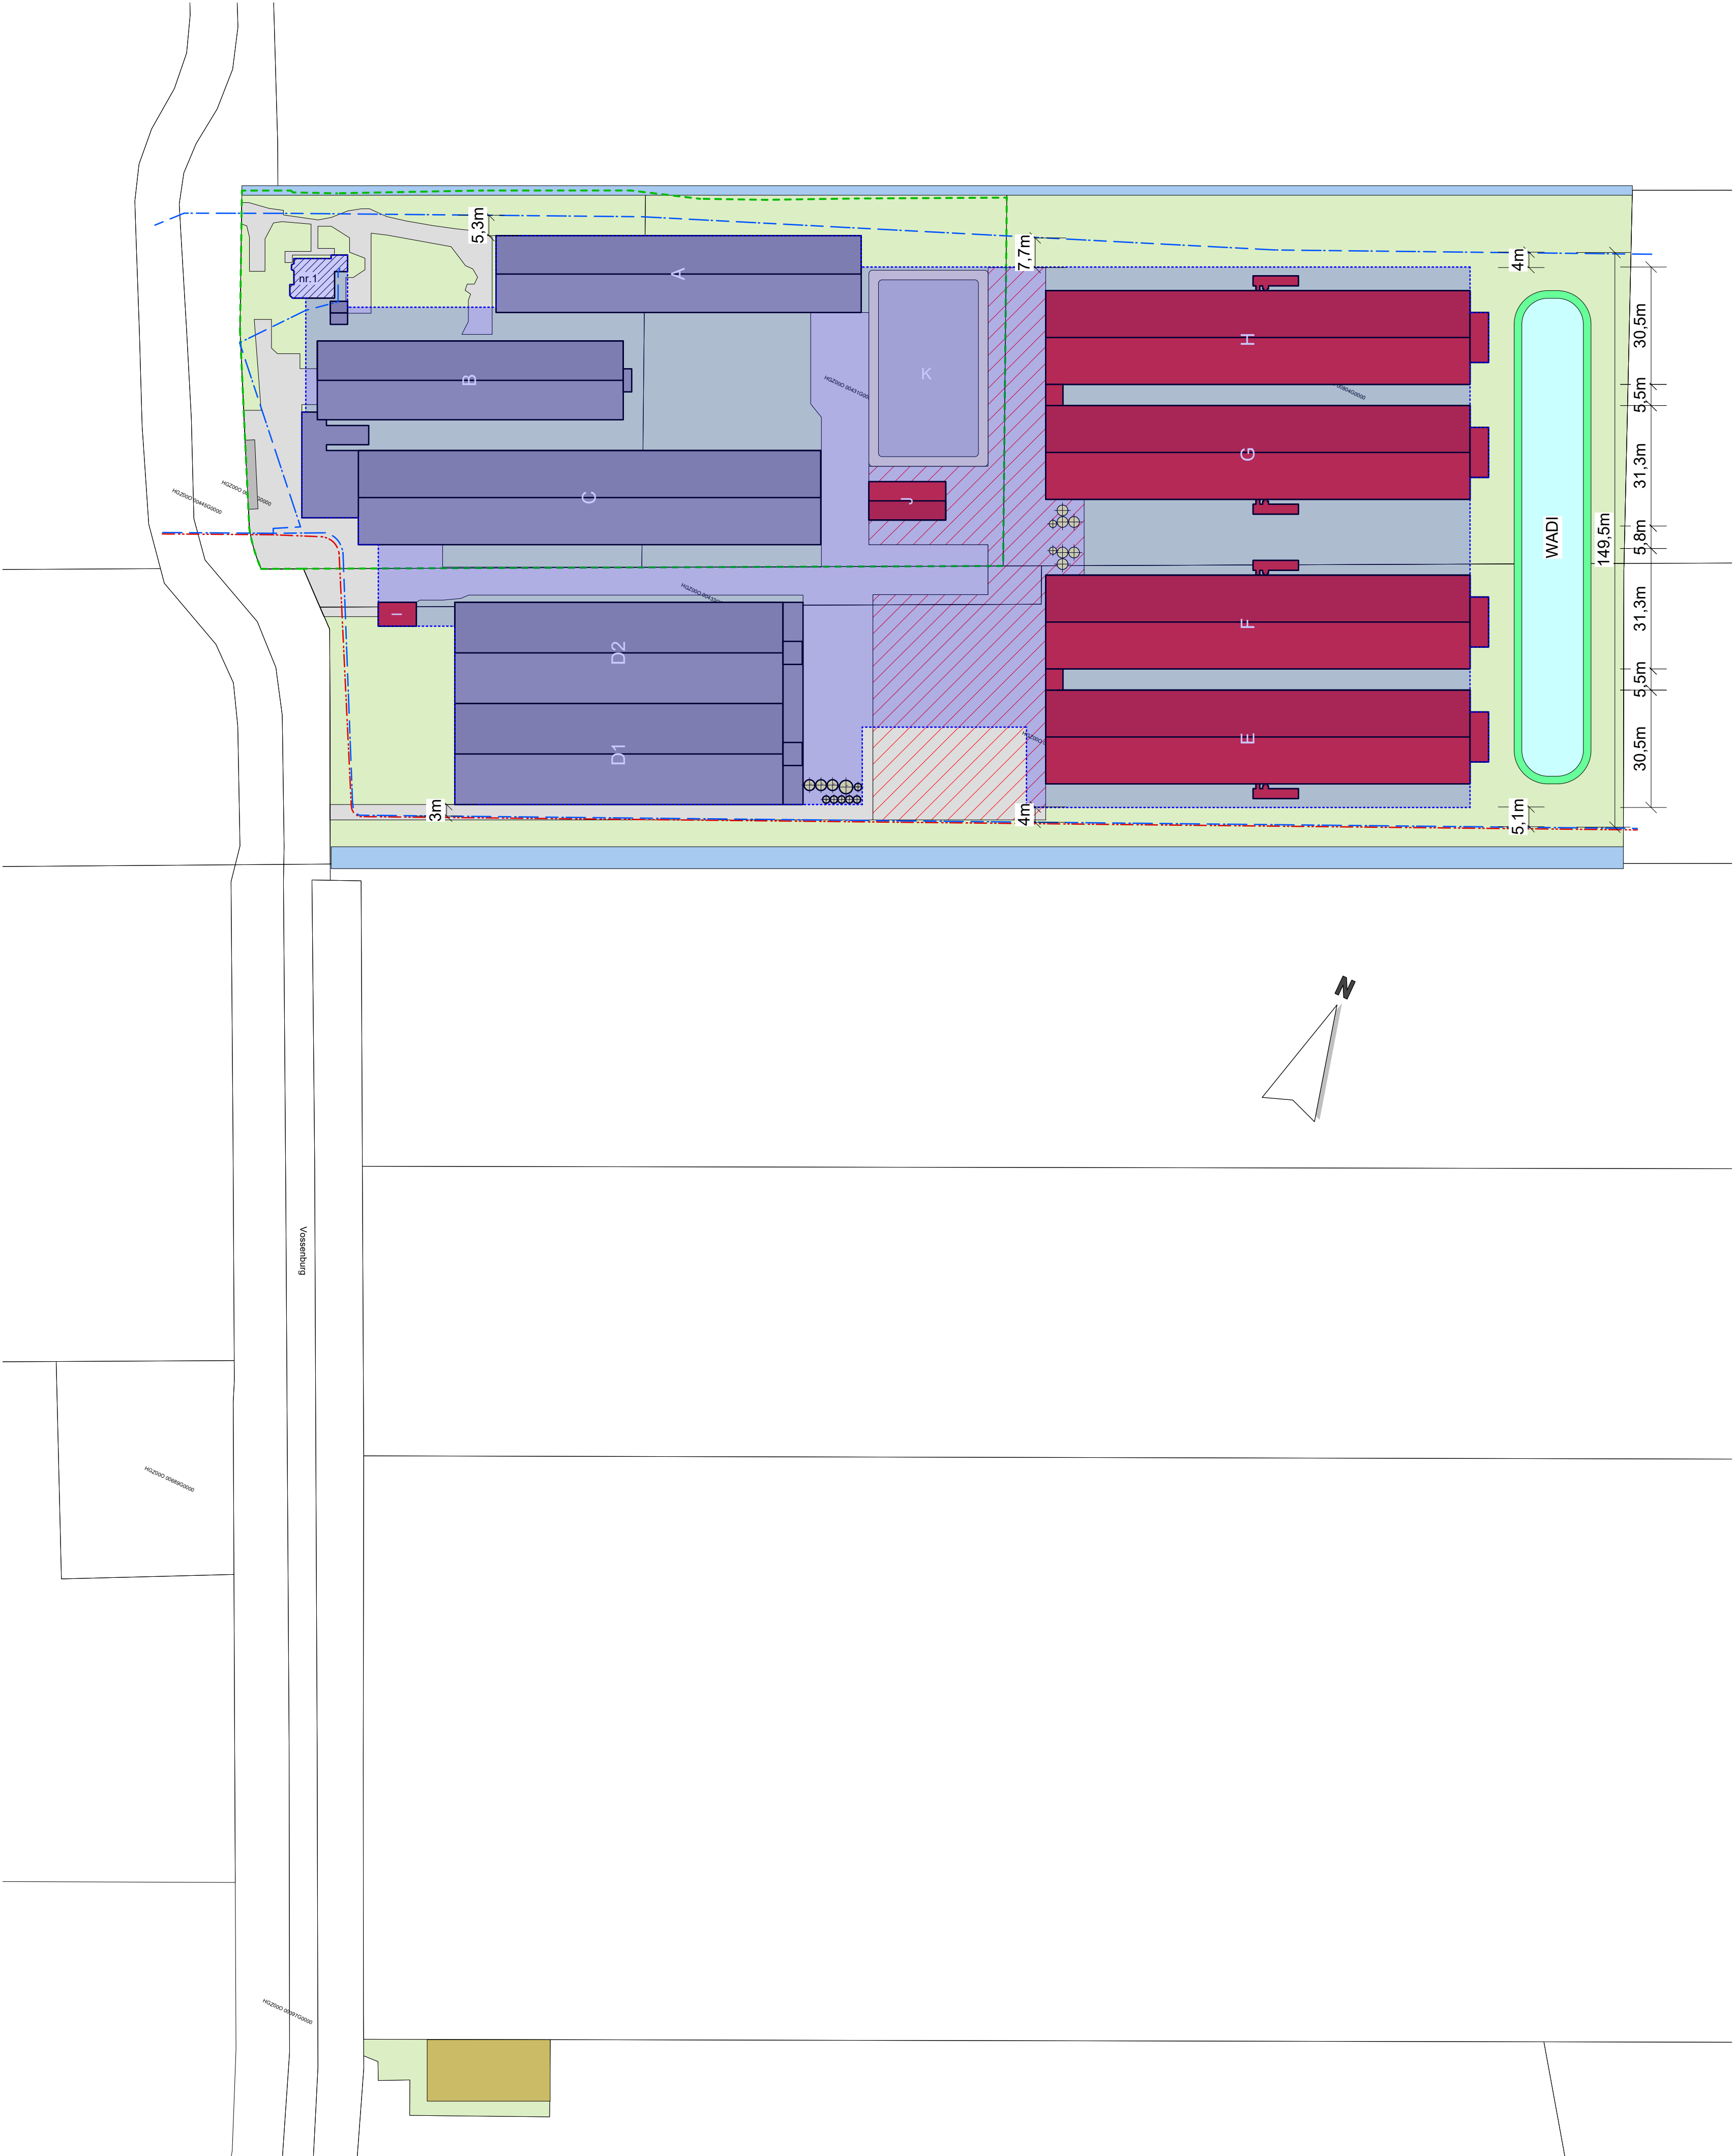

SITUATIE

kadastrale gemeente: Hoogezand
sectie: O nr: 0431
schaal: 1 : 1000

- perceel
- bouwvlak huidig (19.197m²)
- bouwvlak (40.000 m²)
- waterbedrijf Groningen waterleiding
- waterbedrijf Groningen laagspanningsleiding
- water
- compenserende waterberging
- gebouw bestaand
- gebouw nieuw
- gebouw toekomstig
- bedrijfswoning
- erfverharding bestaand
- erfverharding nieuw
- opslag vaste mest

TEKENING NIET GESCHIKT VOOR UITVOERING

Situatieschets	adviseur	J. Bouwman
	gelekend	AW
	datum	19 mei 2020
	wijz. a	12 oktober 2020 RHH
	b	13 november 2020 GW
MTS, de Groot	c	23 februari 2021 RHH
Vossenburg 1	schaal	1 : 1000
9605 PZ Kiel Windweer	formaat	594 x 600
Tel. 06-48506462	bladnr.	
projectno.		

257501

Si-3

Postbus 396
6710 BJ Ede
Tel. 0318 - 675 400
E. info@agra-matic.nl



20201113_257501_Groot_Mts_Bld1_2021.vml © 2019 alle rechten voorbehouden