Bestemmingsplan

Wilderszijde

Understanding today.
Improving tomorrow.

Bestemmingsplan

Wilderszijde

Projectnummer 0433148
Revisie 1.0
Datum 06-07-2021

Auteur(s)

D. Hollemans
N. Groenewold
N. van der Steen

Opdrachtgever

Gemeente Lansingerland
Tobias Asserlaan 1
2662SB Bergschenhoek

datum vrijgave	beschrijving revisie	goedkeuring	vrijgave
06-07-2021	ontwerp	N. van der Steen	P. Kennes

anteagroup

Inhoudsopgave

Bijlagen bij de regels **3**

Bijlage 1 **Staat van Bedrijfsactiviteiten** **5**

Bijlage 2 **Minimale afstand gebiedsontsluitingsweg** **21**

Bijlage 3 **Ligging bouwvlakken Wilderszijde** **23**

Bijlage 4 **Contouren hogere waarden Wilderszijde** **25**

Bijlage 5 **Specificaties geluidscherm** **27**

Bijlagen bij de regels

Bijlage 1 Staat van Bedrijfsactiviteiten

SBI-1993	SBI-2008		OMSCHRIJVING	AFSTANDEN IN METERS						INDICES							
-	-	nummer		GEUR	STOF	GELUID	GEVAAR	GROOTSTE AFSTAND	CATEGORIE	VERKEER	VISUEEL	BODEM	LUCHT				
01	01	-	LANDBOUW EN DIENSTVERLENING T.B.V. DE LANDBOUW														
0111, 0113	011, 012, 013		Akkerbouw en fruitteelt (bedrijfsgebouwen)	10	10	30 C	10	30	2	1 G	1	B	L				
0112	011, 012, 013, 016	0	Tuinbouw:														
0112	011, 012, 013	1	- bedrijfsgebouwen	10	10	30 C	10	30	2	1 G	1	B	L				
0112	011, 012, 013	2	- kassen zonder verwarming	10	10	30 C	10	30	2	1 G	1	B	L				
0112	011, 012, 013	3	- kassen met gasverwarming	10	10	30 C	10	30	2	1 G	1	B	L				
0112	0113	4	- champignonkwekerijen (algemeen)	30	10	30 C	10	30	2	1 G	1	B					
0112	0113	5	- champignonkwekerijen met mestfermentatie	100	10	30 C	10	100	3.2	1 G	1	B					
0112	0163	6	- bloembollendroog- en prepareerbedrijven	30	10	30 C	10	30	2	1 G	1	B					
0112	011	7	- witlofkwekerijen (algemeen)	30	10	30 C	10	30	2	1 G							
0121	0141, 0142		Fokken en houden van rundvee	100	30	30 C	0	100	3.2	1 G	1						
0122	0143, 0145	0	Fokken en houden van overige graasdieren:														
0122	0143	1	- paardenfokkerijen	50	30	30 C	0	50	3.1	1 G	1						
0122	0145	2	- overige graasdieren	50	30	30 C	0	50	3.1	1 G	1						
0123	0146		Fokken en houden van varkens	200	30	50 C	0	200 D	4.1	1 G	1						
0124	0147	0	Fokken en houden van pluimvee:														
0124	0147	1	- legkippen	200	30	50 C	0	200 D	4.1	1 G	1						
0124	0147	2	- opfokkippen en mestkuikens	200	30	50 C	0	200	4.1	1 G	1						
0124	0147	3	- eenden en ganzen	200	50	50 C	0	200	4.1	1 G	1						
0124	0147	4	- overig pluimvee	100	30	50 C	0	100 D	3.2	1 G	1						
0125	0149	0	Fokken en houden van overige dieren:														
0125	0149	1	- nertsen en vossen	200	30	30 C	0	200	4.1	1 G	1						
0125	0149	2	- konijnen	100	30	30 C	0	100	3.2	1 G	1						
0125	0149	3	- huisdieren	30	0	50 C	10	50	3.1	1 G	1						
0125	0149	4	- maden, wormen e.d.	100	0	30 C	10	100	3.2	1 G	1						
0125	0149	5	- bijen	10	0	30 C	10	30	2	1 G	1						
0125	0149	6	- overige dieren	30	10	30 C	0	30 D	2	1 G	1						
0130	0150		Akker-en/of tuinbouw in combinatie met het fokken en houden van dieren (niet intensief)	100	30	30 C	0	100	3.2	1 G	1						
014	016	0	Dienstverlening t.b.v. de landbouw:														
014	016	1	- algemeen (o.a. loonbedrijven): b.o. > 500 m²	30	10	50	10	50 D	3.1	2 G	1						
014	016	2	- algemeen (o.a. loonbedrijven): b.o.<= 500 m²	30	10	30	10	30	2	1 G	1						
014	016	3	- plantsoenendiensten en hoveniersbedrijven: b.o. > 500 m²	30	10	50	10	50	3.1	2 G	1						
014	016	4	- plantsoenendiensten en hoveniersbedrijven: b.o. <= 500 m²	30	10	30	10	30	2	1 G	1						
0142	0162		KI-stations	30	10	30 C	0	30	2	1 G	1						
02	02	-															
02	02	-	BOSBOUW EN DIENSTVERLENING T.B.V. BOSBOUW														
020	021, 022, 024		Bosbouwbedrijven	10	10	50	0	50	3.1	1 G	1						
05	03	-															
05	03	-	VISSERIJ- EN VISTEELTBEDRIJVEN														
0501.1	0311		Zeevisserijbedrijven	100	0	100 C	50 R	100	3.2	2 G	2						
0501.2	0312		Binnenvisserijbedrijven	50	0	50 C	10	50	3.1	1 G	1						
0502	032	0	Vis- en schaaldierkwekerijen														
0502	032	1	- oester-, mossel- en schelpenteeltbedrijven	100	30	50 C	0	100	3.2	1 G	1						
0502	032	2	- visteeltbedrijven	50	0	50 C	0	50	3.1	1 G	1						
10	08	-															
10	08	-	TURFWINNING														
103	089		Turfwinningbedrijven	50	50	100 C	10	100	3.2	2 G	2						
11	06	-															
11	06	-	AARDOLIE- EN AARDGASWINNING														
111	061, 062	0	Aardolie- en aardgaswinning:														
111	061	1	- aardoliewinputten	100	0	200 C	200 R	200	4.1	1 G	2	B	L				
111	062	2	- aardgaswinning incl. gasbeh.inst.: < 10.000.000 N m3/d	30	0	500 C	200 R	500	5.1	1 G	1	B					
111	062	3	- aardgaswinning incl. gasbeh.inst.: >= 10.000.000 N m3/d	50	0	700 C Z	200 R	700	5.2	1 G	1	B					

SBI-1993	SBI-2008		OMSCHRIJVING	AFSTANDEN IN METERS						INDICES						
-	-	nummer		GEUR	STOF	GELUID	GEVAAR	GROOTSTE AFSTAND	CATEGORIE	VERKEER	VISUEEL	BODEM	LUCHT			
14	08	-														
14	08	-	WINNING VAN ZAND, GRIND, KLEI, ZOUT, E.D.													
1421	0812	0	Steen-, grit- en krijtmalerijen (open lucht):													
1421	0812	1	- algemeen	10	100	200	10	200 D	4.1	2 G	1					
1421	0812	2	- steenbrekerijen	10	200	700 Z	10	700	5.2	2 G	2					
144	0893		Zoutwinningbedrijven	50	10	100 C	30	100	3.2	2 G	1	B				
145	0899		Mergel- en overige delfstoffenwinningbedrijven	10	200	500 C	50	500	5.1	3 G	3					
15	10, 11	-														
15	10, 11	-	VERVAARDIGING VAN VOEDINGSMIDDELEN EN DRANKEN													
151	101, 102	0	Slachterijen en overige vleesverwerking:													
151	101, 102	1	- slachterijen en pluimveeslachterijen	100	0	100 C	50 R	100 D	3.2	2 G	1					
151	101	2	- vetsmelterijen	700	0	100 C	30	700	5.2	2 G	2					
151	101	3	- bewerkingsinrichting van darmen en vleesafval	300	0	100 C	50 R	300	4.2	2 G	2					
151	101	4	- vleeswaren- en vleesconservenfabrieken: p.o. > 1000 m²	100	0	100 C	50 R	100	3.2	2 G	2					
151	101	5	- vleeswaren- en vleesconservenfabrieken: p.o. <= 1000 m²	50	0	50 C	30	50	3.1	1 G	1					
151	101	6	- vleeswaren- en vleesconservenfabrieken: p.o. <= 200 m²	30	0	50	10	50	3.1	1 G	1					
151	101, 102	7	- loonslachterijen	50	0	50	10	50	3.1	1 G	1					
151	108	8	- vervaardiging van snacks en vervaardiging van kant-en-klaar-maaltijden met p.o. < 2.000	50	0	50	10	50	3.1	2 G	1					
152	102	0	Visverwerkingsbedrijven:													
152	102	1	- drogen	700	100	200 C	30	700	5.2	2 G	2					
152	102	2	- conserveren	200	0	100 C	30	200	4.1	2 G	2					
152	102	3	- roken	300	0	50 C	0	300	4.2	1 G	2					
152	102	4	- verwerken anderszins: p.o.> 1000 m²	300	10	50 C	30	300 D	4.2	2 G	2					
152	102	5	- verwerken anderszins: p.o. <= 1000 m²	100	10	50	30	100	3.2	1 G	1					
152	102	6	- verwerken anderszins: p.o. <= 300 m²	50	10	30	10	50	3.1	1 G	1					
1531	1031	0	Aardappelprodukten fabrieken:													
1531	1031	1	- vervaardiging van aardappelproducten	300	30	200 C	50 R	300	4.2	2 G	2					
1531	1031	2	- vervaardiging van snacks met p.o. < 2.000 m²	50	10	50	50 R	50	3.1	1 G	1					
1532, 1533	1032, 1039	0	Groente- en fruitconservenfabrieken:													
1532, 1533	1032, 1039	1	- jam	50	10	100 C	10	100	3.2	1 G	1					
1532, 1533	1032, 1039	2	- groente algemeen	50	10	100 C	10	100	3.2	2 G	2					
1532, 1533	1032, 1039	3	- met koolsoorten	100	10	100 C	10	100	3.2	2 G	2					
1532, 1533	1032, 1039	4	- met drogerijen	300	10	200 C	30	300	4.2	2 G	2					
1532, 1533	1032, 1039	5	- met uienconservering (zoutinleggerij)	300	10	100 C	10	300	4.2	2 G	2					
1541	104101	0	Vervaardiging van ruwe plantaardige en dierlijke oliën en vetten:													
1541	104101	1	- p.c. < 250.000 t/j	200	30	100 C	30 R	200	4.1	3 G	2	B				
1541	104101	2	- p.c. >= 250.000 t/j	300	50	300 C Z	50 R	300	4.2	3 G	3	B				
1542	104102	0	Raffinage van plantaardige en dierlijke oliën en vetten:													
1542	104102	1	- p.c. < 250.000 t/j	200	10	100 C	100 R	200	4.1	3 G	2	B				
1542	104102	2	- p.c. >= 250.000 t/j	300	10	300 C Z	200 R	300	4.2	3 G	3	B				
1543	1042	0	Margarinefabrieken:													
1543	1042	1	- p.c. < 250.000 t/j	100	10	200 C	30 R	200	4.1	3 G	2					
1543	1042	2	- p.c. >= 250.000 t/j	200	10	300 C Z	50 R	300	4.2	3 G	3	B				
1551	1051	0	Zuivelprodukten fabrieken:													
1551	1051	1	- gedroogde produkten, p.c. >= 1,5 t/u	200	100	500 C Z	50 R	500	5.1	3 G	2					
1551	1051	2	- geconcentreerde produkten, verdamp. cap. >=20 t/u	200	30	500 C Z	50 R	500	5.1	3 G	2					
1551	1051	3	- melkprodukten fabrieken v.c. < 55.000 t/j	50	0	100 C	50 R	100	3.2	2 G	1					
1551	1051	4	- melkprodukten fabrieken v.c. >= 55.000 t/j	100	0	300 C Z	50 R	300	4.2	3 G	2					
1551	1051	5	- overige zuivelprodukten fabrieken	50	50	300 C	50 R	300	4.2	3 G	2					
1552	1052	1	Consumptie-ijsfabrieken: p.o. > 200 m²	50	0	100 C	50 R	100	3.2	2 G	2					
1552	1052	2	- consumptie-ijsfabrieken: p.o. <= 200 m²	10	0	30	0	30	2	1 G	1					
1561	1061	0	Meelfabrieken:													
1561	1061	1	- p.c. >= 500 t/u	200	100	300 C Z	100 R	300	4.2	2 G	2					
1561	1061	2	- p.c. < 500 t/u	100	50	200 C	50 R	200	4.1	2 G	2					

SBI-1993	SBI-2008		OMSCHRIJVING	AFSTANDEN IN METERS						INDICES							
-	-	nummer		GEUR	STOF	GELUID	GEVAAR	GROOTSTE AFSTAND	CATEGORIE	VERKEER	VISUEEL	BODEM	LUCHT				
1561	1061		Grutterswarenfabrieken	50	100	200 C	50	200 D	4.1	2 G	2						
1562	1062	0	Zetmeelfabrieken:														
1562	1062	1	- p.c. < 10 t/u	200	50	200 C	30 R	200	4.1	1 G	2						
1562	1062	2	- p.c. >= 10 t/u	300	100	300 C Z	50 R	300	4.2	2 G	3						
1571	1091	0	Veevoerfabrieken:														
1571	1091	1	- destructiebedrijven	700	30	200 C	50	700 D	5.2	3 G	3						
1571	1091	2	- beender-, veren-, vis-, en vleesmeelfabriek	700	100	100 C	30 R	700 D	5.2	3 G	3						
1571	1091	3	- drogerijen (gras, pulp, groenvoeder, veevoeder) cap. < 10 t/u water	300	100	200 C	30	300	4.2	2 G	2						
1571	1091	4	- drogerijen (gras, pulp, groenvoeder, veevoeder) cap. >= 10 t/u water	700	200	300 C Z	50	700	5.2	3 G	3						
1571	1091	5	- mengvoeder, p.c. < 100 t/u	200	50	200 C	30	200	4.1	3 G	3						
1571	1091	6	- mengvoeder, p.c. >= 100 t/u	300	100	300 C Z	50 R	300	4.2	3 G	3						
1572	1092		Vervaardiging van voer voor huisdieren	200	100	200 C	30	200	4.1	2 G	2						
1581	1071	0	Broodfabrieken, brood- en banketbakkerijen:														
1581	1071	1	- v.c. < 7500 kg meel/week, bij gebruik van charge-ovens	30	10	30 C	10	30	2	1 G	1						
1581	1071	2	- v.c. >= 7500 kg meel/week	100	30	100 C	30	100	3.2	2 G	2						
1582	1072		Banket, biscuit- en koekfabrieken	100	10	100 C	30	100	3.2	2 G	2						
1583	1081	0	Suikerfabrieken:														
1583	1081	1	- v.c. < 2.500 t/j	500	100	300 C	100 R	500	5.1	2 G	2	B					
1583	1081	2	- v.c. >= 2.500 t/j	1000	200	700 C Z	200 R	1000	5.3	3 G	3	B					
1584	10821	0	Verwerking cacaobonen en vervaardiging chocolade- en suikerwerk:														
1584	10821	1	- Cacao- en chocoladefabrieken: p.o. > 2.000 m²	500	50	100	50 R	500	5.1	2 G	3						
1584	10821	2	- cacao- en chocoladefabrieken vervaardigen van chocoladewerken met p.o. < 2.000 m²	100	30	50	30	100	3.2	2 G	2						
1584	10821	3	- cacao- en chocoladefabrieken vervaardigen van chocoladewerken met p.o. <= 200 m²	30	10	30	10	30	2	1 G	1						
1584	10821	4	- Suikerwerkfabrieken met suiker branden	300	30	50	30 R	300	4.2	2 G	2						
1584	10821	5	- Suikerwerkfabrieken zonder suiker branden: p.o. > 200 m²	100	30	50	30 R	100	3.2	2 G	2						
1584	10821	6	- suikerwerkfabrieken zonder suiker branden: p.o. <= 200 m²	30	10	30	10	30	2	1 G	1						
1585	1073		Deegwarenfabrieken	50	30	10	10	50	3.1	2 G	2						
1586	1083	0	Koffiebranderijen en theepakkerijen:														
1586	1083	1	- koffiebranderijen	500	30	200 C	10	500 D	5.1	2 G	1						
1586	1083	2	- theepakkerijen	100	10	30	10	100	3.2	2 G	1						
1587	108401		Vervaardiging van azijn, specerijen en kruiden	200	30	50	10	200	4.1	2 G	1						
1589	1089		Vervaardiging van overige voedingsmiddelen	200	30	50	30	200 D	4.1	2 G	2						
1589.1	1089		Bakkerijgrondstoffenfabrieken	200	50	50	50 R	200	4.1	2 G	2						
1589.2	1089	0	Soep- en soeparomafabrieken:														
1589.2	1089	1	- zonder poederdrogen	100	10	50	10	100	3.2	2 G	2						
1589.2	1089	2	- met poederdrogen	300	50	50	50 R	300	4.2	2 G	2						
1589.2	1089		Bakmeel- en puddingpoederfabrieken	200	50	50	30	200	4.1	2 G	2						
1591	110101		Destilleerderijen en likeurstokerijen	300	30	200 C	30	300	4.2	2 G	2						
1592	110102	0	Vervaardiging van ethylalcohol door gisting:														
1592	110102	1	- p.c. < 5.000 t/j	200	30	200 C	30 R	200	4.1	1 G	2						
1592	110102	2	- p.c. >= 5.000 t/j	300	50	300 C	50 R	300	4.2	2 G	3	B					
1593 t/m 1595	1102 t/m 1104		Vervaardiging van wijn, cider e.d.	10	0	30 C	0	30	2	1 G	1						
1596	1105		Bierbrouwerijen	300	30	100 C	50 R	300	4.2	2 G	2						
1597	1106		Mouterijen	300	50	100 C	30	300	4.2	2 G	2						
1598	1107		Mineraalwater- en frisdrankfabrieken	10	0	100	50 R	100	3.2	3 G	2						
16	12	-															
16	12	-	VERWERKING VAN TABAK														
160	120		Tabakverwerkende industrie	200	30	50 C	30	200	4.1	2 G	1						
17	13	-															
17	13	-	VERVAARDIGING VAN TEXTIEL														
171	131		Bewerken en spinnen van textielvezels	10	50	100	30	100	3.2	2 G	1						
172	132	0	Weven van textiel:														
172	132	1	- aantal weefgetouwen < 50	10	10	100	0	100	3.2	2 G	1						
172	132	2	- aantal weefgetouwen >= 50	10	30	300 Z	50	300	4.2	3 G	2						
173	133		Textielveredelingsbedrijven	50	0	50	10	50	3.1	2 G	2	B					

SBI-1993	SBI-2008		OMSCHRIJVING	AFSTANDEN IN METERS						INDICES							
-	-	nummer		GEUR	STOF	GELUID	GEVAAR	GROOTSTE AFSTAND	CATEGORIE	VERKEER	VISUEEL	BODEM	LUCHT				
174, 175	139		Vervaardiging van textielwaren	10	0	50	10	50	3.1	1 G	1						
1751	1393		Tapijt-, kokos- en vloermattenfabrieken	100	30	200	10	200	4.1	2 G	2	B	L				
176, 177	139, 143		Vervaardiging van gebreide en gehaakte stoffen en artikelen	0	10	50	10	50	3.1	1 G	2						
18	14	-															
18	14	-	VERVAARDIGING VAN KLEDING; BEREIDEN EN VERVEN VAN BONT														
181	141		Vervaardiging kleding van leer	30	0	50	0	50	3.1	1 G	1						
182	141		Vervaardiging van kleding en -toebehoren (excl. van leer)	10	10	30	10	30	2	2 G	2						
183	142, 151		Bereiden en verven van bont; vervaardiging van artikelen van bont	50	10	10	10	50	3.1	1 G	1	B	L				
19	19	-															
19	15	-	VERVAARDIGING VAN LEER EN LEDERWAREN (EXCL. KLEDING)														
191	151,152		Lederfabrieken	300	30	100	10	300	4.2	2 G	2	B	L				
192	151		Lederwarenfabrieken (excl. kleding en schoeisel)	50	10	30	10	50 D	3.1	2 G	2						
193	152		Schoenenfabrieken	50	10	50	10	50	3.1	2 G	1						
20		-															
20	16	-	HOUTINDUSTRIE EN VERVAARDIGING ARTIKELEN VAN HOUT, RIET, KURK E.D.														
2010.1	16101		Houtzagerijen	0	50	100	50 R	100	3.2	2 G	2						
2010.2	16102	0	Houtconserveringsbedrijven:														
2010.2	16102	1	- met creosootolie	200	30	50	10	200	4.1	2 G	2	B	L				
2010.2	16102	2	- met zoutoplossingen	10	30	50	10	50	3.1	2 G	1	B					
202	1621		Fineer- en plaatmaterialenfabrieken	100	30	100	10	100	3.2	3 G	2	B					
203, 204, 205	162	0	Timmerwerkfabrieken, vervaardiging overige artikelen van hout	0	30	100	0	100	3.2	2 G	2						
203, 204, 205	162	1	Timmerwerkfabrieken, vervaardiging overige artikelen van hout, p.o. < 200 m2	0	30	50	0	50	3.1	1 G	1						
205	162902		Kurkwaren-, riet- en vlechtwerkfabrieken	10	10	30	0	30	2	1 G	1						
21	17	-															
21	17	-	VERVAARDIGING VAN PAPIER, KARTON EN PAPIER- EN KARTONWAREN														
2111	1711		Vervaardiging van pulp	200	100	200 C	50 R	200	4.1	3 G	2						
2112	1712	0	Papier- en kartonfabrieken:														
2112	1712	1	- p.c. < 3 t/u	50	30	50 C	30 R	50	3.1	1 G	2						
2112	1712	2	- p.c. 3 - 15 t/u	100	50	200 C Z	50 R	200	4.1	2 G	2						
2112	1712	3	- p.c. >= 15 t/u	200	100	300 C Z	100 R	300	4.2	3 G	2						
212	172		Papier- en kartonwarenfabrieken	30	30	100 C	30 R	100	3.2	2 G	2						
2121.2	17212	0	Golfkartonfabrieken:														
2121.2	17212	1	- p.c. < 3 t/u	30	30	100 C	30 R	100	3.2	2 G	2						
2121.2	17212	2	- p.c. >= 3 t/u	50	30	200 C Z	30 R	200	4.1	2 G	2						
22	58	-															
22	58	-	UITGEVERIJEN, DRUKKERIJEN EN REPRODUKTIE VAN OPGENOMEN MEDIA														
221	581		Uitgeverijen (kantoren)	0	0	10	0	10	1	1 P	1						
2221	1811		Drukkerijen van dagbladen	30	0	100 C	10	100	3.2	3 G	2	B	L				
2222	1812		Drukkerijen (vlak- en rotatie-diepdrukkerijen)	30	0	100	10	100	3.2	3 G	2	B					
2222.6	18129		Kleine drukkerijen en kopieerinrichtingen	10	0	30	0	30	2	1 P	1	B					
2223	1814	A	Grafische afwerking	0	0	10	0	10	1	1 G	1						
2223	1814	B	Binderijen	30	0	30	0	30	2	2 G	1						
2224	1813		Grafische reproduktie en zetten	30	0	10	10	30	2	2 G	1	B					
2225	1814		Overige grafische aktiviteiten	30	0	30	10	30 D	2	2 G	1	B					
223	182		Reproduktiebedrijven opgenomen media	0	0	10	0	10	1	1 G	1						
23	19	-															
23	19	-	AARDOLIE-/STEENKOOLVERWERK. IND.; BEWERKING SPLIJT-/KWEEKSTOFFEN														
231	191		Cokesfabrieken	1000	700	1000 C Z	100 R	1000	5.3	2 G	3	B	L				
2320.1	19201		Aardolieraffinaderijen	1500	100	1500 C Z	1500 R	1500	6	3 G	3	B	L				
2320.2	19202	A	Smeeroliën- en vettenfabrieken	50	0	100	30 R	100	3.2	2 G	2	B	L				
2320.2	19202	B	Recyclingbedrijven voor afgewerkte olie	300	0	100	50 R	300	4.2	2 G	2	B	L				
2320.2	19202	C	Aardolieproduktenfabrieken n.e.g.	300	0	200	50 R	300 D	4.2	2 G	2	B	L				
233	201, 212, 244		Splijt- en kweekstoffenbewerkingsbedrijven	10	10	100	1500	1500 D	6	1 G	2	B					
24	20	-															
24	20	-	VERVAARDIGING VAN CHEMISCHE PRODUKTEN														

SBI-1993	SBI-2008		OMSCHRIJVING	AFSTANDEN IN METERS						INDICES						
-	-	nummer		GEUR	STOF	GELUID	GEVAAR	GROOTSTE AFSTAND	CATEGORIE	VERKEER	VISUEEL	BODEM	LUCHT			
2411	2011	0	Vervaardiging van industriële gassen:													
2411	2011	1	- luchtscheidingsinstallatie v.c. >= 10 t/d lucht	10	0	700 C Z	100 R	700	5.2	3 G	3					
2411	2011	2	- overige gassenfabrieken, niet explosief	100	0	500 C	100 R	500	5.1	3 G	3		L			
2411	2011	3	- overige gassenfabrieken, explosief	100	0	500 C	300 R	500	5.1	3 G	3		L			
2412	2012		Kleur- en verfstoffenfabrieken	200	0	200 C	200 R	200 D	4.1	3 G	3	B	L			
2413	2012	0	Anorg. chemische grondstoffenfabrieken:													
2413	2012	1	- niet vallend onder "post-Seveso-richtlijn"	100	30	300 C	300 R	300 D	4.2	2 G	3	B	L			
2413	2012	2	- vallend onder "post-Seveso-richtlijn"	300	50	500 C	700 R	700 D	5.2	3 G	3	B	L			
2414.1	20141	A0	Organ. chemische grondstoffenfabrieken:													
2414.1	20141	A1	- niet vallend onder "post-Seveso-richtlijn"	300	10	200 C	300 R	300 D	4.2	2 G	3	B	L			
2414.1	20141	A2	- vallend onder "post-Seveso-richtlijn"	1000	30	500 C	700 R	1000 D	5.3	2 G	2	B	L			
2414.1	20141	B0	Methanolfabrieken:													
2414.1	20141	B1	- p.c. < 100.000 t/j	100	0	200 C	100 R	200	4.1	2 G	2	B				
2414.1	20141	B2	- p.c. >= 100.000 t/j	200	0	300 C Z	200 R	300	4.2	3 G	3	B				
2414.2	20149	0	Vetzuren en alkanolenfabrieken (niet synth.):													
2414.2	20149	1	- p.c. < 50.000 t/j	300	0	200 C	100 R	300	4.2	2 G	2	B	L			
2414.2	20149	2	- p.c. >= 50.000 t/j	500	0	300 C Z	200 R	500	5.1	3 G	3	B	L			
2415	2015		Kunstmeststoffenfabrieken	500	300	500 C	500 R	500	5.1	3 G	3	B	L			
2416	2016		Kunstharsenfabrieken e.d.	700	30	300 C	500 R	700	5.2	3 G	3	B	L			
242	202	0	Landbouwchemicaliënfabrieken:													
242	202	1	- fabricage	300	50	100 C	1000 R	1000	5.3	3 G	3	B	L			
242	202	2	- formulering en afvullen	100	10	30 C	500 R	500 D	5.1	2 G	2	B				
243	203		Verf, lak en vernisfabrieken	300	30	200 C	300 R	300 D	4.2	3 G	2	B	L			
2441	2110	0	Farmaceutische grondstoffenfabrieken:													
2441	2110	1	- p.c. < 1.000 t/j	200	10	200 C	300 R	300	4.2	1 G	2	B	L			
2441	2110	2	- p.c. >= 1.000 t/j	300	10	300 C	500 R	500	5.1	2 G	2	B	L			
2442	2120	0	Farmaceutische produktenfabrieken:													
2442	2120	1	- formulering en afvullen geneesmiddelen	50	10	50	50 R	50	3.1	2 G	1	B	L			
2442	2120	2	- verbandmiddelenfabrieken	10	10	30	10	30	2	2 G	1					
2451	2041		Zeep-, was- en reinigingsmiddelenfabrieken	300	100	200 C	100 R	300	4.2	3 G	2	B				
2452	2042		Parfumerie- en cosmeticafabrieken	300	30	50 C	50 R	300	4.2	2 G	2					
2461	2051		Kruit-, vuurwerk-, en springstoffenfabrieken	30	10	50	1000 V	1000	5.3	1 G	2	B				
2462	2052	0	Lijm- en plakmiddelenfabrieken:													
2462	2052	1	- zonder dierlijke grondstoffen	100	10	100	50	100	3.2	3 G	2	B	L			
2462	2052	2	- met dierlijke grondstoffen	500	30	100	50	500	5.1	3 G	2	B				
2464	205902		Fotochemische produktenfabrieken	50	10	100	50 R	100	3.2	3 G	2	B	L			
2466	205903	A	Chemische kantoorbenodigdhedenfabrieken	50	10	50	50 R	50	3.1	3 G	2	B				
2466	205903	B	Overige chemische produktenfabrieken n.e.g.	200	30	100 C	200 R	200 D	4.1	2 G	2	B	L			
247	2060		Kunstmatige synthetische garen- en vezelfabrieken	300	30	300 C	200 R	300	4.2	3 G	3	B	L			
25	22	-														
25	22	-	VERVAARDIGING VAN PRODUKTEN VAN RUBBER EN KUNSTSTOF													
2511	221101		Rubberbandenfabrieken	300	50	300 C	100 R	300	4.2	2 G	2	B				
2512	221102	0	Loopvlakvernieuwingsbedrijven:													
2512	221102	1	- vloeropp. < 100 m2	50	10	30	30	50	3.1	1 G	1					
2512	221102	2	- vloeropp. >= 100 m2	200	50	100	50 R	200	4.1	2 G	2	B				
2513	2219		Rubber-artikelenfabrieken	100	10	50	50 R	100 D	3.2	1 G	2					
252	222	0	Kunststofverwerkende bedrijven:													
252	222	1	- zonder fenolharsen	200	50	100	100 R	200	4.1	2 G	2					
252	222	2	- met fenolharsen	300	50	100	200 R	300	4.2	2 G	2	B	L			
252	222	3	- productie van verpakkingsmateriaal en assemblage van kunststofbouwmaterialen	50	30	50	30	50	3.1	2 G	1					
26	23	-														
26	23	-	VERVAARDIGING VAN GLAS, AARDEWERK, CEMENT-, KALK- EN GIPSPRODUKTEN													
261	231	0	Glasfabrieken:													
261	231	1	- glas en glasprodukten, p.c. < 5.000 t/j	30	30	100	30	100	3.2	1 G	1		L			
261	231	2	- glas en glasprodukten, p.c. >= 5.000 t/j	30	100	300 C Z	50 R	300	4.2	2 G	2		L			

SBI-1993	SBI-2008		OMSCHRIJVING	AFSTANDEN IN METERS						INDICES						
-	-	nummer		GEUR	STOF	GELUID	GEVAAR	GROOTSTE AFSTAND	CATEGORIE	VERKEER	VISUEEL	BODEM	LUCHT			
261	231	3	- glaswol en glasvezels, p.c.< 5.000 t/j	300	100	100	30	300	4.2	1 G	1		L			
261	231	4	- glaswol en glasvezels, p.c. >= 5.000 t/j	500	200	300 C Z	50 R	500	5.1	2 G	2		L			
2615	231		Glasbewerkingsbedrijven	10	30	50	10	50	3.1	1 G	1					
262, 263	232, 234	0	Aardewerkfabrieken:													
262, 263	232, 234	1	- vermogen elektrische ovens totaal < 40 kW	10	10	30	10	30	2	1 G	1		L			
262, 263	232, 234	2	- vermogen elektrische ovens totaal >= 40 kW	30	50	100	30	100	3.2	2 G	2		L			
264	233	A	Baksteen en baksteenelementenfabrieken	30	200	200	30	200	4.1	2 G	2		L			
264	233	B	Dakpannenfabrieken	50	200	200	100 R	200	4.1	2 G	2					
2651	2351	0	Cementfabrieken:													
2651	2351	1	- p.c. < 100.000 t/j	10	300	500 C	30 R	500	5.1	2 G	2					
2651	2351	2	- p.c. >= 100.000 t/j	30	500	1000 C Z	50 R	1000	5.3	3 G	3	B				
2652	235201	0	Kalkfabrieken:													
2652	235201	1	- p.c. < 100.000 t/j	30	200	200	30 R	200	4.1	2 G	2					
2652	235201	2	- p.c. >= 100.000 t/j	50	500	300 Z	50 R	500	5.1	3 G	3					
2653	235202	0	Gipsfabrieken:													
2653	235202	1	- p.c. < 100.000 t/j	30	200	200	30 R	200	4.1	2 G	2					
2653	235202	2	- p.c. >= 100.000 t/j	50	500	300 Z	50 R	500	5.1	3 G	3	B				
2661.1	23611	0	Betonwarenfabrieken:													
2661.1	23611	1	- zonder persen, triltafels en bekistingtrille	10	100	200	30	200	4.1	2 G	2	B				
2661.1	23611	2	- met persen, triltafels of bekistingtrillers, p.c. < 100 t/d	10	100	300	30	300	4.2	2 G	2	B				
2661.1	23611	3	- met persen, triltafels of bekistingtrillers, p.c. >= 100 t/d	30	200	700 Z	30	700	5.2	3 G	3	B				
2661.2	23612	0	Kalkzandsteenfabrieken:													
2661.2	23612	1	- p.c. < 100.000 t/j	10	50	100	30	100	3.2	2 G	2					
2661.2	23612	2	- p.c. >= 100.000 t/j	30	200	300 Z	30	300	4.2	3 G	3					
2662	2362		Mineraalgebonden bouwplatenfabrieken	50	50	100	30	100	3.2	2 G	2					
2663, 2664	2363, 2364	0	Betonmortelcentrales:													
2663, 2664	2363, 2364	1	- p.c. < 100 t/u	10	50	100	10	100	3.2	3 G	2					
2663, 2664	2363, 2364	2	- p.c. >= 100 t/u	30	200	300 Z	10	300	4.2	3 G	3					
2665, 2666	2365, 2369	0	Vervaardiging van produkten van beton, (vezel)cement en gips:													
2665, 2666	2365, 2369	1	- p.c. < 100 t/d	10	50	100	50 R	100	3.2	2 G	2					
2665, 2666	2365, 2369	2	- p.c. >= 100 t/d	30	200	300 Z	200 R	300	4.2	3 G	2	B				
267	237	0	Natuursteenbewerkingsbedrijven:													
267	237	1	- zonder breken, zeven en drogen: p.o. > 2.000 m²	10	30	100	0	100 D	3.2	1 G	2					
267	237	2	- zonder breken, zeven en drogen: p.o. <= 2.000 m²	10	30	50	0	50	3.1	1 G	1					
267	237	3	- met breken, zeven of drogen, v.c. < 100.000 t/j	10	100	300	10	300	4.2	1 G	2					
267	237	4	- met breken, zeven of drogen, v.c. >= 100.000 t/j	30	200	700 Z	10	700	5.2	2 G	3					
2681	2391		Slijp- en polijstmiddelen fabrieken	10	30	50	10	50 D	3.1	1 G	2					
2682	2399	A0	Bitumineuze materialenfabrieken:													
2682	2399	A1	- p.c. < 100 t/u	300	100	100	30	300	4.2	3 G	2	B	L			
2682	2399	A2	- p.c. >= 100 t/u	500	200	200 Z	50	500	5.1	3 G	3	B	L			
2682	2399	B0	Isolatiematerialenfabrieken (excl. glaswol):													
2682	2399	B1	- steenwol, p.c. >= 5.000 t/j	100	200	300 C Z	30	300	4.2	2 G	2					
2682	2399	B2	- overige isolatiematerialen	200	100	100 C	50	200	4.1	2 G	2					
2682	2399	C	Minerale produktenfabrieken n.e.g.	50	50	100	50	100 D	3.2	2 G	2					
2682	2399	D0	Asfaltcentrales: p.c.< 100 ton/uur	100	50	200	30	200	4.1	3 G	2	B	L			
2682	2399	D1	- asfaltcentrales, p.c. >= 100 ton/uur	200	100	300 Z	50	300	4.2	3 G	2	B	L			
27	24	-														
27	24	-	VERVAARDIGING VAN METALEN													
271	241	0	Ruwijzer- en staalfabrieken:													
271	241	1	- p.c. < 1.000 t/j	700	500	700	200 R	700	5.2	2 G	2	B				
271	241	2	- p.c. >= 1.000 t/j	1500	1000	1500 C Z	300 R	1500	6	3 G	3	B	L			
272	245	0	IJzeren- en stalenbuizenfabrieken:													
272	245	1	- p.o. < 2.000 m2	30	30	500	30	500	5.1	2 G	2	B				
272	245	2	- p.o. >= 2.000 m2	50	100	1000 Z	50 R	1000	5.3	3 G	2	B				
273	243	0	Draadtrekkerijen, koudbandwalserijen en profielzetterijen:													

SBI-1993	SBI-2008		OMSCHRIJVING	AFSTANDEN IN METERS						INDICES						
-	-	nummer		GEUR	STOF	GELUID	GEVAAR	GROOTSTE AFSTAND	CATEGORIE	VERKEER	VISUEEL	BODEM	LUCHT			
273	243	1	- p.o. < 2.000 m2	30	30	300	30	300	4.2	2 G	2					
273	243	2	- p.o. >= 2.000 m2	50	50	700 Z	50 R	700	5.2	3 G	3	B				
274	244	A0	Non-ferro-metaalfabrieken:													
274	244	A1	- p.c. < 1.000 t/j	100	100	300	30 R	300	4.2	1 G	2	B				
274	244	A2	- p.c. >= 1.000 t/j	200	300	700 Z	50 R	700	5.2	2 G	3	B				
274	244	B0	Non-ferro-metaalwalserijen, -trekkerijen e.d.:													
274	244	B1	- p.o. < 2.000 m2	50	50	500	50 R	500	5.1	2 G	2	B				
274	244	B2	- p.o. >= 2.000 m2	200	100	1000 Z	100 R	1000	5.3	3 G	3	B				
2751, 2752	2451, 2452	0	IJzer- en staalgieterijen/ -smelterijen:													
2751, 2752	2451, 2452	1	- p.c. < 4.000 t/j	100	50	300 C	30 R	300	4.2	1 G	2	B				
2751, 2752	2451, 2452	2	- p.c. >= 4.000 t/j	200	100	500 C Z	50 R	500	5.1	2 G	3	B	L			
2753, 2754	2453, 2454	0	Non-ferro-metaalgieterijen/ -smelterijen:													
2753, 2754	2453, 2454	1	- p.c. < 4.000 t/j	100	50	300 C	30 R	300	4.2	1 G	2	B				
2753, 2754	2453, 2454	2	- p.c. >= 4.000 t/j	200	100	500 C Z	50 R	500	5.1	2 G	3	B	L			
28	25	-														
28	25, 31	-	VERVAARD. EN REPARATIE VAN PRODUKTEN VAN METAAL (EXCL. MACH./TRANSPORTMIDD.)													
281	251, 331	0	Constructiewerkplaatsen													
281	251, 331	1	- gesloten gebouw	30	30	100	30	100	3.2	2 G	2	B				
281	251, 331	1a	- gesloten gebouw, p.o. < 200 m2	30	30	50	10	50	3.1	1 G	1					
281	251, 331	2	- in open lucht, p.o. < 2.000 m2	30	50	200	30	200	4.1	2 G	2	B				
281	251, 331	3	- in open lucht, p.o. >= 2.000 m2	50	200	300 Z	30	300	4.2	3 G	3	B				
2821	2529, 3311	0	Tank- en reservoirbouwbedrijven:													
2821	2529, 3311	1	- p.o. < 2.000 m2	30	50	300	30 R	300	4.2	2 G	2	B				
2821	2529, 3311	2	- p.o. >= 2.000 m2	50	100	500 Z	50 R	500	5.1	3 G	3	B				
2822, 2830	2521, 2530, 3311		Vervaardiging van verwarmingsketels, radiatoren en stoomketels	30	30	200	30	200	4.1	2 G	2	B				
284	255, 331	A	Stamp-, pers-, dieptrek- en forceerbedrijven	10	30	200	30	200	4.1	1 G	2	B				
284	255, 331	B	Smederijen, lasinrichtingen, bankwerkerijen e.d.	50	30	100	30	100 D	3.2	2 G	2	B				
284	255, 331	B1	Smederijen, lasinrichtingen, bankwerkerijen e.d., p.o. < 200 m2	30	30	50	10	50 D	3.1	1 G	2	B				
2851	2561, 3311	0	Metaaloppervlaktebehandelingsbedrijven:													
2851	2561, 3311	1	- algemeen	50	50	100	50	100	3.2	2 G	2	B	L			
2851	2561, 3311	10	- stralen	30	200	200	30	200 D	4.1	2 G	2	B	L			
2851	2561, 3311	11	- metaalharden	30	50	100	50	100 D	3.2	1 G	2	B				
2851	2561, 3311	12	- lakspuiten en moffelen	100	30	100	50 R	100 D	3.2	2 G	2	B	L			
2851	2561, 3311	2	- scoperen (opspuiten van zink)	50	50	100	30 R	100 D	3.2	2 G	2	B	L			
2851	2561, 3311	3	- thermisch verzinken	100	50	100	50	100	3.2	2 G	2	B	L			
2851	2561, 3311	4	- thermisch vertinnen	100	50	100	50	100	3.2	2 G	2	B	L			
2851	2561, 3311	5	- mechanische oppervlaktebehandeling (slijpen, polijsten)	30	50	100	30	100	3.2	2 G	2	B				
2851	2561, 3311	6	- anodiseren, eloxeren	50	10	100	30	100	3.2	2 G	2	B				
2851	2561, 3311	7	- chemische oppervlaktebehandeling	50	10	100	30	100	3.2	2 G	2	B				
2851	2561, 3311	8	- emailleren	100	50	100	50 R	100	3.2	1 G	1	B	L			
2851	2561, 3311	9	- galvaniseren (vernikkelen, verchromen, verzinken, verkoperen ed)	30	30	100	50	100	3.2	2 G	2	B				
2852	2562, 3311	1	Overige metaalbewerkende industrie	10	30	100	30	100 D	3.2	1 G	2	B				
2852	2562, 3311	2	Overige metaalbewerkende industrie, inpandig, p.o. <200m2	10	30	50	10	50 D	3.1	1 G	2	B				
287	259, 331	A0	Grofsmederijen, anker- en kettingfabrieken:													
287	259, 331	A1	- p.o. < 2.000 m2	30	50	200	30	200	4.1	2 G	2	B				
287	259, 331	A2	- p.o. >= 2.000 m2	50	100	500 Z	30	500	5.1	3 G	3	B				
287	259, 331	B	Overige metaalwarenfabrieken n.e.g.	30	30	100	30	100	3.2	2 G	2	B				
287	259, 331	B	Overige metaalwarenfabrieken n.e.g.; inpandig, p.o. <200 m2	30	30	50	10	50	3.1	1 G	2	B				
29	27, 28, 33	-														
29	27, 28, 33	-	VERVAARDIGING VAN MACHINES EN APPARATEN													
29	27, 28, 33	0	Machine- en apparatenfabrieken incl. reparatie:													
29	27, 28, 33	1	- p.o. < 2.000 m2	30	30	100	30	100 D	3.2	2 G	1	B				
29	27, 28, 33	2	- p.o. >= 2.000 m2	50	30	200	30	200 D	4.1	3 G	2	B				
29	28, 33	3	- met proefdraaien verbrandingsmotoren >= 1 MW	50	30	300 Z	30	300 D	4.2	3 G	2	B				

SBI-1993	SBI-2008		OMSCHRIJVING	AFSTANDEN IN METERS						INDICES							
-	-	nummer		GEUR	STOF	GELUID	GEVAAR	GROOTSTE AFSTAND	CATEGORIE	VERKEER	VISUEEL	BODEM	LUCHT				
30	26, 28, 33	-															
30	26, 28, 33	-	VERVAARDIGING VAN KANTOORMACHINES EN COMPUTERS														
30	26, 28, 33	A	Kantoormachines- en computerfabrieken incl. reparatie	30	10	30	10	30	2	1 G	1						
31	26, 27, 33	-															
31	26, 27, 33	-	VERVAARDIGING VAN OVER. ELEKTR. MACHINES, APPARATEN EN BENODIGDH.														
311	271, 331		Elektromotoren- en generatorenfabrieken incl. reparatie	200	30	30	50	200	4.1	1 G	2	B	L				
312	271, 273		Schakel- en installatiemateriaalfabrieken	200	10	30	50	200	4.1	1 G	2	B	L				
313	273		Elektrische draad- en kabelfabrieken	100	10	200	100 R	200 D	4.1	2 G	2		L				
314	272		Accumulatoren- en batterijenfabrieken	100	30	100	50	100	3.2	2 G	2	B	L				
315	274		Lampenfabrieken	200	30	30	300 R	300	4.2	2 G	2	B	L				
316	293		Elektrotechnische industrie n.e.g.	30	10	30	10	30	2	1 G	1						
3162	2790		Koolelektrodenfabrieken	1500	300	1000 C Z	200 R	1500	6	2 G	3	B	L				
32	26, 33	-															
32	26, 33	-	VERVAARDIGING VAN AUDIO-, VIDEO-, TELECOM-APPARATEN EN -BENODIGDH.														
321 t/m 323	261, 263, 264, 331		Vervaardiging van audio-, video- en telecom-apparatuur e.d. incl. reparatie	30	0	50	30	50 D	3.1	2 G	1	B					
3210	2612		Fabrieken voor gedrukte bedrading	50	10	50	30	50	3.1	1 G	2	B					
33	26, 32, 33	-															
33	26, 32, 33	-	VERVAARDIGING VAN MEDISCHE EN OPTISCHE APPARATEN EN INSTRUMENTEN														
33	26, 32, 33	A	Fabrieken voor medische en optische apparaten en instrumenten e.d. incl. reparatie	30	0	30	0	30	2	1 G	1						
34	29	-															
34	29		VERVAARDIGING VAN AUTO'S, AANHANGWAGENS EN OPLEGGERS														
341	291	0	Autofabrieken en assemblagebedrijven														
341	291	1	- p.o. < 10.000 m2	100	10	200 C	30 R	200 D	4.1	3 G	2	B					
341	291	2	- p.o. >= 10.000 m2	200	30	300 Z	50 R	300	4.2	3 G	2	B	L				
3420.1	29201		Carrosseriefabrieken	100	10	200	30 R	200	4.1	2 G	2	B					
3420.2	29202		Aanhangwagen- en opleggerfabrieken	30	10	200	30	200	4.1	2 G	2	B					
343	293		Auto-onderdelenfabrieken	30	10	100	30 R	100	3.2	2 G	2						
35	30	-															
35	30	-	VERVAARDIGING VAN TRANSPORTMIDDELEN (EXCL. AUTO'S, AANHANGWAGENS)														
351	301, 3315	0	Scheepsbouw- en reparatiebedrijven:														
351	301, 3315	1	- houten schepen	30	30	50	10	50	3.1	2 G	1	B					
351	301, 3315	2	- kunststof schepen	100	50	100	50 R	100	3.2	2 G	1	B					
351	301, 3315	3	- metalen schepen < 25 m	50	100	200	30	200	4.1	2 G	2	B					
351	301, 3315	4	- metalen schepen >= 25m en/of proefdraaien motoren >= 1 MW	100	100	500 C Z	50	500	5.1	2 G	3	B					
3511	3831		Scheepssloperijen	100	200	700	100 R	700	5.2	2 G	3	B					
352	302, 317	0	Wagonbouw- en spoorwegwerkplaatsen:														
352	302, 317	1	- algemeen	50	30	100	30	100	3.2	2 G	2	B					
352	302, 317	2	- met proefdraaien van verbrandingsmotoren >= 1 MW	50	30	300 Z	30 R	300	4.2	2 G	2	B					
353	303, 3316	0	Vliegtuigbouw en -reparatiebedrijven:														
353	303, 3316	1	- zonder proefdraaien motoren	50	30	200	30	200	4.1	2 G	2	B					
353	303, 3316	2	- met proefdraaien motoren	100	30	1000 Z	100 R	1000	5.3	2 G	2	B					
354	309		Rijwiel- en motorrijwielfabrieken	30	10	100	30 R	100	3.2	2 G	2	B					
355	3099		Transportmiddelenindustrie n.e.g.	30	30	100	30	100 D	3.2	2 G	2	B					
36	31	-															
36	31	-	VERVAARDIGING VAN MEUBELS EN OVERIGE GOEDEREN N.E.G.														
361	310	1	Meubelfabrieken	50	50	100	30	100 D	3.2	2 G	2	B					
361	9524	2	Meubelstoffeerderijen b.o. < 200 m2	0	10	10	0	10	1	1 P	1						
362	321		Fabricage van munten, sieraden e.d.	30	10	10	10	30	2	1 G	1	B					
363	322		Muziekinstrumentenfabrieken	30	10	30	10	30	2	2 G	2						
364	323		Sportartikelenfabrieken	30	10	50	30	50	3.1	2 G	2						
365	324		Speelgoedartikelenfabrieken	30	10	50	30	50	3.1	2 G	2						
3663.1	32991		Sociale werkvoorziening	0	30	30	0	30	2	1 P	1						
3663.2	32999		Vervaardiging van overige goederen n.e.g.	30	10	50	30	50 D	3.1	2 G	2						
37	38	-															
37	38	-	VOORBEREIDING TOT RECYCLING														

SBI-1993	SBI-2008		OMSCHRIJVING	AFSTANDEN IN METERS						INDICES							
-	-	nummer		GEUR	STOF	GELUID	GEVAAR	GROOTSTE AFSTAND	CATEGORIE	VERKEER	VISUEEL	BODEM	LUCHT				
371	383201		Metaal- en autoschredders	30	100	500 Z	30	500	5.1	2 G	3	B					
372	383202	A0	Puinbrekerijen en -malerijen:														
372	383202	A1	- v.c. < 100.000 t/j	30	100	300	10	300	4.2	2 G	2						
372	383202	A2	- v.c. >= 100.000 t/j	30	200	700	10	700	5.2	3 G	3						
372	383202	B	Rubberregeneratiebedrijven	300	50	100	50 R	300	4.2	2 G	2						
372	383202	C	Afvalscheidingsinstallaties	200	200	300 C	50	300	4.2	3 G	2	B					
40	35	-															
40	35	-	PRODUKTIE EN DISTRIB. VAN STROOM, AARDGAS, STOOM EN WARM WATER														
40	35	A0	Elektriciteitsproduktiebedrijven (electrisch vermogen >= 50 MWe)														
40	35	A1	- kolengestookt (incl. meestook biomassa), thermisch vermogen > 75 MWth	100	700	700 C Z	200	700	5.2	2 G	3	B	L				
40	35	A2	- oliegestookt, thermisch vermogen > 75 MWth	100	100	500 C Z	100	500	5.1	2 G	3	B	L				
40	35	A3	- gasgestookt (incl. bijstook biomassa), thermisch vermogen > 75 MWth,in	100	100	500 C Z	100 R	500	5.1	1 G	3						
40	35	A4	- kerncentrales met koeltorens	10	10	500 C	1500	1500 D	6	1 P	3						
40	35	A5	- warmte-kracht-installaties (gas), thermisch vermogen > 75 MWth	30	30	500 C Z	100 R	500	5.1	1 G	2						
40	35	B0	bio-energieinstallaties electrisch vermogen < 50 MWe:														
40	35	B1	- covergisting, verbranding en vergassing van mest, slib, GFT en reststromen voedingsindustrie	100	50	100	30 R	100	3.2	2 G	1		L				
40	35	B2	- vergisting, verbranding en vergassing van overige biomassa	50	50	100	30 R	100	3.2	2 G	1		L				
40	35	C0	Elektriciteitsdistributiebedrijven, met transformatorvermogen:														
40	35	C1	- < 10 MVA	0	0	30 C	10	30	2	1 P	1	B					
40	35	C2	- 10 - 100 MVA	0	0	50 C	30	50	3.1	1 P	1	B					
40	35	C3	- 100 - 200 MVA	0	0	100 C	50	100	3.2	1 P	2	B					
40	35	C4	- 200 - 1000 MVA	0	0	300 C Z	50	300	4.2	1 P	2	B					
40	35	C5	- >= 1000 MVA	0	0	500 C Z	50	500	5.1	1 P	2	B					
40	35	D0	Gasdistributiebedrijven:														
40	35	D1	- gascompressorstations vermogen < 100 MW	0	0	300 C	100	300	4.2	1 P	1						
40	35	D2	- gascompressorstations vermogen >= 100 MW	0	0	500 C	200 R	500	5.1	1 P	2						
40	35	D3	- gas: reduceer-, compressor-, meet- en regelinst. Cat. A	0	0	10 C	10	10	1	1 P	1						
40	35	D4	- gasdrukregel- en meetruimten (kasten en gebouwen), cat. B en C	0	0	30 C	10	30	2	1 P	1						
40	35	D5	- gasontvang- en -verdeelstations, cat. D	0	0	50 C	50 R	50	3.1	1 P	1						
40	35	E0	Warmtevoorzieningsinstallaties, gasgestookt:														
40	35	E1	- stadsverwarming	30	10	100 C	50	100	3.2	1 P	2						
40	35	E2	- blokverwarming	10	0	30 C	10	30	2	1 P	1						
40	35	F0	windmolens:														
40	35	F1	- wiekdiameter 20 m	0	0	100 C	30	100	3.2	1 P	2						
40	35	F2	- wiekdiameter 30 m	0	0	200 C	50	200	4.1	1 P	2						
40	35	F3	- wiekdiameter 50 m	0	0	300 C	50	300	4.2	1 P	3						
41	36	-															
41	36	-	WINNING EN DITRIBUTIE VAN WATER														
41	36	A0	Waterwinning-/ bereiding- bedrijven:														
41	36	A1	- met chloorgas	50	0	50 C	1000 R	1000 D	5.3	1 G	2		L				
41	36	A2	- bereiding met chloorbleekloog e.d. en/of straling	10	0	50 C	30	50	3.1	1 G	2						
41	36	B0	Waterdistributiebedrijven met pompvermogen:														
41	36	B1	- < 1 MW	0	0	30 C	10	30	2	1 P	1						
41	36	B2	- 1 - 15 MW	0	0	100 C	10	100	3.2	1 P	1						
41	36	B3	- >= 15 MW	0	0	300 C	10	300	4.2	1 P	2						
45	41, 42, 43	-															
45	41, 42, 43	-	BOUWNIJVERHEID														
45	41, 42, 43	0	Bouwbedrijven algemeen: b.o. > 2.000 m²	10	30	100	10	100	3.2	2 G	2	B					
45	41, 42, 43	1	- bouwbedrijven algemeen: b.o. <= 2.000 m²	10	30	50	10	50	3.1	2 G	1	B					
45	41, 42, 43	2	Aannemersbedrijven met werkplaats: b.o. > 1000 m²	10	30	50	10	50	3.1	2 G	1	B					
45	41, 42, 43	3	- aannemersbedrijven met werkplaats: b.o.< 1000 m²	0	10	30	10	30	2	1 G	1	B					
50	45, 47	-															
50	45, 47	-	HANDEL/REPARATIE VAN AUTO'S, MOTORFIETSEN; BENZINESERVICESTATIONS														
501, 502, 504	451, 452, 454		~~Handel in auto's en motorfietsen, reparatie- en servicebedrijven~~	10	0	30	10	30	2	2 P	1	B					

SBI-1993	SBI-2008		OMSCHRIJVING	AFSTANDEN IN METERS						INDICES						
-	-	nummer		GEUR	STOF	GELUID	GEVAAR	GROOTSTE AFSTAND	CATEGORIE	VERKEER	VISUEEL	BODEM	LUCHT			
501	451		Handel in vrachtauto's (incl. import en reparatie)	10	10	100	10	100	3.2	2 G	1					
5020.4	45204	A	Autoplaatwerkerijen	10	30	100	10	100	3.2	1 G	1					
5020.4	45204	B	Autobeklederijen	0	0	10	10	10	1	1 G	1					
5020.4	45204	C	Autospuitinrichtingen	50	30	30	30 R	50	3.1	1 G	1	B	L			
5020.5	45205		Autowasserijen	10	0	30	0	30	2	3 P	1					
503, 504	453		~~Handel in auto- en motorfietsonderdelen en -accessoires~~	0	0	30	10	30	2	1 P	1					
505	473	0	Benzineservisestations:													
505	473	1	- met LPG > 1000 m3/jr	30	0	30	200 R	200	4.1	3 P	1	B				
505	473	2	- met LPG < 1000 m3/jr	30	0	30	50 R	50	3.1	3 P	1	B				
505	473	3	- zonder LPG	30	0	30	10	30	2	3 P	1	B				
51	46	-														
51	46	-	GROOTHANDEL EN HANDELSBEMIDDELING													
511	461		Handelsbemiddeling (kantoren)	0	0	10	0	10	1	1 P	1					
5121	4621	0	Grth in akkerbouwprodukten en veevoeders	30	30	50	30 R	50	3.1	2 G	2					
5121	4621	1	Grth in akkerbouwprodukten en veevoeders met een verwerkingscapaciteit van 500 ton/uur of meer	100	100	300 Z	50 R	300	4.2	2 G	2					
5122	4622		Grth in bloemen en planten	10	10	30	0	30	2	2 G	1					
5123	4623		Grth in levende dieren	50	10	100 C	0	100	3.2	2 G	1					
5124	4624		Grth in huiden, vellen en leder	50	0	30	0	50	3.1	2 G	1					
5125, 5131	46217, 4631		Grth in ruwe tabak, groenten, fruit en consumptie-aardappelen	30	10	30	50 R	50	3.1	2 G	1					
5132, 5133	4632, 4633		Grth in vlees, vleeswaren, zuivelprodukten, eieren, spijsoliën	10	0	30	50 R	50	3.1	2 G	1					
5134	4634		Grth in dranken	0	0	30	0	30	2	2 G	1					
5135	4635		Grth in tabaksprodukten	10	0	30	0	30	2	2 G	1					
5136	4636		Grth in suiker, chocolade en suikerwerk	10	10	30	0	30	2	2 G	1					
5137	4637		Grth in koffie, thee, cacao en specerijen	30	10	30	0	30	2	2 G	1					
5138, 5139	4638, 4639		Grth in overige voedings- en genotmiddelen	10	10	30	10	30	2	2 G	1					
514	464, 46733		Grth in overige consumentenartikelen	10	10	30	10	30	2	2 G	1					
5148.7	46499	0	Grth in vuurwerk en munitie:													
5148.7	46499	1	- consumentenvuurwerk, verpakt, opslag < 10 ton	10	0	30	10 V	30	2	2 G	1					
5148.7	46499	2	- consumentenvuurwerk, verpakt, opslag 10 tot 50 ton	10	0	30	50 V	50	3.1	2 G	1					
5148.7	46499	3	- professioneel vuurwerk, netto expl. massa per bewaarplaats < 750 kg (en > 25 kg theatervuurwerk)	10	0	30	500 V	500	5.1	2 G	1					
5148.7	46499	4	- professioneel vuurwerk, netto expl. massa per bewaarplaats 750 kg tot 6 ton	10	0	30	1000 V	1000	5.3	2 G	1					
5148.7	46499	5	~~- munitie~~	0	0	30	30	30	2	2 G	1					
5151.1	46711	0	Grth in vaste brandstoffen:													
5151.1	46711	1	- klein, lokaal verzorgingsgebied	10	50	50	30	50	3.1	2 P	2					
5151.1	46711	2	- kolenterminal, opslag opp. >= 2.000 m2	50	500	500 Z	100	500	5.1	3 G	3	B				
5151.2	46712	0	Grth in vloeibare en gasvormige brandstoffen:													
5151.2	46712	1	- vloeistoffen, o.c. < 100.000 m3	50	0	50	200 R	200 D	4.1	2 G	2	B	L			
5151.2	46712	2	- vloeistoffen, o.c. >= 100.000 m3	100	0	50	500 R	500 D	5.1	2 G	2	B	L			
5151.2	46712	3	- tot vloeistof verdichte gassen	50	0	50	300 R	300 D	4.2	2 G	2					
5151.3	46713		Grth minerale olieprodukten (excl. brandstoffen)	100	0	30	50	100	3.2	2 G	2	B				
5152.1	46721	0	Grth in metaalertsen:													
5152.1	46721	1	- opslag opp. < 2.000 m2	30	300	300	10	300	4.2	3 G	3	B				
5152.1	46721	2	- opslag opp. >= 2.000 m2	50	500	700 Z	10	700	5.2	3 G	3	B				
5152.2 /.3	46722, 46723		Grth in metalen en -halffabrikaten	0	10	100	10	100	3.2	2 G	2					
5153	4673	0	Grth in hout en bouwmaterialen:													
5153	4673	1	- algemeen: b.o. > 2000 m²	0	10	50	10	50	3.1	2 G	2					
5153	4673	2	- algemeen: b.o. <= 2000 m²	0	10	30	10	30	2	1 G	1					
5153.4	46735	4	zand en grind:													
5153.4	46735	5	- algemeen: b.o. > 200 m²	0	30	100	0	100	3.2	2 G	2					
5153.4	46735	6	- algemeen: b.o. <= 200 m²	0	10	30	0	30	2	1 G	1					
5154	4674	0	Grth in ijzer- en metaalwaren en verwarmingsapparatuur:													
5154	4674	1	- algemeen: b.o. > 2.000 m²	0	0	50	10	50	3.1	2 G	2					
5154	4674	2	- algemeen: b.o. < = 2.000 m²	0	0	30	0	30	2	1 G	1					

SBI-1993	SBI-2008		OMSCHRIJVING	AFSTANDEN IN METERS						INDICES							
-	-	nummer		GEUR	STOF	GELUID	GEVAAR	GROOTSTE AFSTAND	CATEGORIE	VERKEER	VISUEEL	BODEM	LUCHT				
5155.1	46751		Grth in chemische produkten	50	10	30	100 R	100 D	3.2	2 G	2	B					
5155.2	46752		Grth in kunstmeststoffen	30	30	30	30 R	30	2	1 G	1						
5156	4676		Grth in overige intermediaire goederen	10	10	30	10	30	2	2 G	2						
5157	4677	0	Autosloperijen: b.o. > 1000 m²	10	30	100	30	100	3.2	2 G	2	B					
5157	4677	1	- autosloperijen: b.o. <= 1000 m²	10	10	50	10	50	3.1	2 G	2	B					
5157.2/3	4677	0	Overige groothandel in afval en schroot: b.o. > 1000 m²	10	30	100	10	100 D	3.2	2 G	2	B					
5157.2/3	4677	1	- overige groothandel in afval en schroot: b.o. <= 1000 m²	10	10	50	10	50	3.1	2 G	2	B					
518	466	0	Grth in machines en apparaten:														
518	466	1	- machines voor de bouwnijverheid	0	10	100	10	100	3.2	2 G	2						
518	466	2	- overige	0	10	50	0	50	3.1	2 G	1						
519	466, 469		Overige grth (bedrijfsmeubels, emballage, vakbenodigdheden e.d.	0	0	30	0	30	2	2 G	1						
52	47	-															
52	47	-	DETAILHANDEL EN REPARATIE T.B.V. PARTICULIEREN														
52	47	A	~~Detailhandel voor zover n.e.g.~~	0	0	10	0	10	1	1 P	1						
5211/2,5246/9	471		~~Supermarkten, warenhuizen~~	0	0	10	10	10	1	2 P	1						
5222, 5223	4722, 4723		~~Detailhandel vlees, wild, gevogelte, met roken, koken, bakken~~	10	0	10	10	10	1	1 P	1						
5224	4724		~~Detailhandel brood en banket met bakken voor eigen winkel~~	10	10	10 C	10	10	1	1 P	1						
5231, 5232	4773, 4774		~~Apotheken en drogisterijen~~	0	0	0	10	10	1	1 P	1						
5246/9	4752		~~Bouwmarkten, tuincentra, hypermarkten~~	0	0	30	10	30	2	3 P	1						
5249	4778		~~Detailhandel in vuurwerk tot 10 ton verpakt~~	0	0	10	10 V	10	1	1 P	1						
5261	4791		Postorderbedrijven	0	0	50	0	50	3.1	2 G	1						
527	952		Reparatie t.b.v. particulieren (excl. auto's en motorfietsen)	0	0	10	10	10	1	1 P	1						
55	55	-															
55	55	-	LOGIES-, MAALTIJDEN- EN DRANKENVERSTREKKING														
5511, 5512	5510		~~Hotels en pensions met keuken, conferentie-oorden en congrescentra~~	10	0	10	10	10	1	2 P	1						
552	553, 552		Kampeerterreinen, vakantiecentra, e.d. (met keuken)	30	0	50 C	30	50	3.1	2 P	1						
553	561		~~Restaurants, cafetaria's, snackbars, ijssalons met eigen ijsbereiding, viskramen e.d.~~	10	0	10 C	10	10	1	2 P	1						
554	563	1	~~Café's, bars~~	0	0	10 C	10	10	1	2 P	1						
554	563	2	~~Discotheken, muziekcafé's~~	0	0	30 C	10	30 D	2	2 P	1						
5551	5629		~~Kantines~~	10	0	10 C	10	10 D	1	1 P	1						
5552	562		Cateringbedrijven	10	0	30 C	10	30	2	1 G/P	1						
60	49	-															
60	49	-	VERVOER OVER LAND														
601	491, 492	0	Spoorwegen:														
601	491, 492	1	- stations	0	0	100 C	50 R	100 D	3.2	3 P	2						
601	491, 492	2	- rangeerterreinen, overslagstations (zonder rangeerheuvel)	30	30	300 C	300 R	300 D	4.2	3 G	2						
6021.1	493		Bus-, tram- en metrostations en -remises	0	10	100 C	0	100 D	3.2	2 P	2						
6022	493		Taxibedrijven	0	0	30 C	0	30	2	2 P	1						
6023	493		Touringcarbedrijven	10	0	100 C	0	100	3.2	2 G	1						
6024	494	0	Goederenwegvervoerbedrijven (zonder schoonmaken tanks): b.o. > 1000 m²	0	0	100 C	30	100	3.2	3 G	1						
6024	494	1	- Goederenwegvervoerbedrijven (zonder schoonmaken tanks) b.o. <= 1000 m²	0	0	50 C	30	50	3.1	2 G	1						
603	495		Pomp- en compressorstations van pijpleidingen	0	0	30 C	10	30 D	2	1 P	1	B					
61, 62	50, 51	-															
61, 62	50, 51	-	VERVOER OVER WATER / DOOR DE LUCHT														
61, 62	50, 51	A	Vervoersbedrijven (uitsluitend kantoren)	0	0	10	0	10	1	2 P	1						
63	52	-															
63	52	-	DIENSTVERLENING T.B.V. HET VERVOER														
6311.1	52241	0	Laad-, los- en overslagbedrijven t.b.v. zeeschepen:														
6311.1	52241	1	- containers	0	10	500 C	100 R	500	5.1	3 G	3						
6311.1	52241	2	- stukgoederen	0	30	300 C	100 R	300 D	4.2	3 G	3	B					
6311.1	52241	3	- ertsen, mineralen e.d., opslagopp. >= 2.000 m2	50	700	1000 C Z	50	1000	5.3	3 G	3	B					
6311.1	52241	4	- granen of meelsoorten, v.c. >= 500 t/u	100	500	500 C Z	100 R	500	5.1	3 G	3						
6311.1	52241	5	- steenkool, opslagopp. >= 2.000 m2	50	700	700 C Z	100	700	5.2	3 G	3	B					
6311.1	52241	6	- olie, LPG, e.d.	300	0	100 C	1000 R	1000	5.3	2 G	3	B	L				
6311.1	52241	7	- tankercleaning	300	10	100 C	200 R	300	4.2	1 G	2	B					

SBI-1993	SBI-2008		OMSCHRIJVING	AFSTANDEN IN METERS						INDICES						
-	-	nummer		GEUR	STOF	GELUID	GEVAAR	GROOTSTE AFSTAND	CATEGORIE	VERKEER	VISUEEL	BODEM	LUCHT			
6311.2	52242	0	Laad-, los- en overslagbedrijven t.b.v. binnenvaart:													
6311.2	52242	1	- containers	0	10	300	50 R	300	4.2	2 G	2					
6311.2	52242	10	- tankercleaning	300	10	100	200 R	300	4.2	1 G	2	B				
6311.2	52242	2	- stukgoederen	0	10	100	50 R	100 D	3.2	2 G	2	B				
6311.2	52242	3	- ertsen, mineralen, e.d., opslagopp. < 2.000 m²	30	200	300	30	300	4.2	2 G	2	B				
6311.2	52242	4	- ersten, mineralen, e.d., opslagopp. >= 2.000 m²	50	500	700 Z	50	700	5.2	3 G	3	B				
6311.2	52242	5	- granen of meelsoorten , v.c. < 500 t/u	50	300	200	50 R	300	4.2	2 G	2					
6311.2	52242	6	- granen of meelsoorten, v.c. >= 500 t/u	100	500	300 Z	100 R	500	5.1	3 G	3					
6311.2	52242	7	- steenkool, opslagopp. < 2.000 m2	50	300	300	50	300	4.2	2 G	2	B				
6311.2	52242	8	- steenkool, opslagopp. >= 2.000 m2	50	500	500 Z	100	500	5.1	3 G	3	B				
6311.2	52242	9	- olie, LPG, e.d.	100	0	50	700 R	700	5.2	2 G	3	B	L			
6312	52102, 52109	A	Distributiecentra, pak- en koelhuizen	30	10	50 C	50 R	50 D	3.1	2 G	2					
6312	52109	B	Opslaggebouwen (verhuur opslagruimte)	0	0	30 C	10	30	2	2 G	1					
6321	5221	1	Autoparkeerterreinen, parkeergarages	10	0	30 C	0	30	2	3 P	1		L			
6321	5221	2	Stalling van vrachtwagens (met koelinstallaties)	10	0	100 C	30	100	3.2	2 G	1					
6322, 6323	5222		~~Overige dienstverlening t.b.v. vervoer (kantoren)~~	0	0	10	0	10	1	2 P	1					
6323	5223	A	Luchthavens	200	50	1500 C	500 R	1500 D	6	3 P	3	B	L			
6323	5223	B	Helikopterlandplaatsen	0	50	500	50	500	5.1	1 P	2					
633	791		~~Reisorganisaties~~	0	0	10	0	10	1	1 P	1					
634	5229		~~Expediteurs, cargadoors (kantoren)~~	0	0	10	0	10 D	1	1 P	1					
64	64	-														
64	53	-	POST EN TELECOMMUNICATIE													
641	531, 532		Post- en koeriersdiensten	0	0	30 C	0	30	2	2 P	1					
642	61	A	Telecommunicatiebedrijven	0	0	10 C	0	10	1	1 P	1					
642	61	B0	zendinstallaties:													
642	61	B1	- LG en MG, zendervermogen < 100 kW (bij groter vermogen: onderzoek!)	0	0	0 C	100	100	3.2	1 P	2					
642	61	B2	- FM en TV	0	0	0 C	10	10	1	1 P	2					
642	61	B3	- GSM en UMTS-steunzenders (indien bouwvergunningplichtig)	0	0	0 C	10	10	1	1 P	2					
65, 66, 67	64, 65, 66	-														
65, 66, 67	64, 65, 66	-	FINANCIELE INSTELLINGEN EN VERZEKERINGSWEZEN													
65, 66, 67	64, 65, 66	A	~~Banken, verzekeringsbedrijven, beurzen~~	0	0	10 C	0	10	1	1 P	1					
70	41, 68	-														
70	41, 68	-	VERHUUR VAN EN HANDEL IN ONROEREND GOED													
70	41, 68	A	~~Verhuur van en handel in onroerend goed~~	0	0	10	0	10	1	1 P	1					
71	77	-														
71	77	-	VERHUUR VAN TRANSPORTMIDDELEN, MACHINES, ANDERE ROERENDE GOEDEREN													
711	7711		Personenautoverhuurbedrijven	10	0	30	10	30	2	2 P	1					
712	7712, 7739		Verhuurbedrijven voor transportmiddelen (excl. personenauto's)	10	0	50	10	50 D	3.1	2 G	1					
713	773		Verhuurbedrijven voor machines en werktuigen	10	0	50	10	50 D	3.1	2 G	1	B				
714	772		Verhuurbedrijven voor roerende goederen n.e.g.	10	10	30	10	30 D	2	2 G	2					
72	62	-														
72	62	-	COMPUTERSERVICE- EN INFORMATIETECHNOLOGIE													
72	62	A	Computerservice- en informatietechnologie-bureau's e.d.	0	0	10	0	10	1	1 P	1					
72	58, 63	B	Datacentra	0	0	30 C	0	30	2	1 P	1					
73	72	-														
73	72	-	SPEUR- EN ONTWIKKELINGSWERK													
731	721		Natuurwetenschappelijk speur- en ontwikkelingswerk	30	10	30	30 R	30	2	1 P	1					
732	722		Maatschappij- en geesteswetenschappelijk onderzoek	0	0	10	0	10	1	1 P	1					
74	63, 69tm71, 73, 74, 77, 78, 80tm82	-														
74	63, 69tm71, 73, 74, 77, 78, 80tm82	-	OVERIGE ZAKELIJKE DIENSTVERLENING													
74	63, 69tm71, 73, 74, 77, 78, 80tm82	A	~~Overige zakelijke dienstverlening: kantoren~~	0	0	10	0	10 D	1	2 P	1					

SBI-1993	SBI-2008		OMSCHRIJVING	AFSTANDEN IN METERS						INDICES							
-	-	nummer		GEUR	STOF	GELUID	GEVAAR	GROOTSTE AFSTAND	CATEGORIE	VERKEER	VISUEEL	BODEM	LUCHT				
747	812		Reinigingsbedrijven voor gebouwen	50	10	30	30	50 D	3.1	1 P	1	B					
7481.3	74203		Foto- en filmontwikkelcentrales	10	0	30 C	10	30	2	2 G	1	B					
7484.3	82991		Veilingen voor landbouw- en visserijprodukten	50	30	200 C	50 R	200	4.1	3 G	2						
7484.4	82992		Veilingen voor huisraad, kunst e.d.	0	0	10	0	10	1	2 P	1						
75	84	-															
75	84	-	OPENBAAR BESTUUR, OVERHEIDSDIENSTEN, SOCIALE VERZEKERINGEN														
75	84	A	~~Openbaar bestuur (kantoren e.d.)~~	0	0	10	0	10	1	2 P	1						
7522	8422		Defensie-inrichtingen	30	30	200 C	100	200 D	4.1	3 G	1	B					
7525	8425		Brandweerkazernes	0	0	50 C	0	50	3.1	1 G	1						
80	85	-															
80	85	-	ONDERWIJS														
801, 802	852, 8531		~~Scholen voor basis- en algemeen voortgezet onderwijs~~	0	0	30	0	30	2	1 P	1						
803, 804	8532, 854, 855		~~Scholen voor beroeps-, hoger en overig onderwijs~~	10	0	30	10	30 D	2	2 P	1						
85	86	-															
85	86	-	GEZONDHEIDS- EN WELZIJNSZORG														
8511	8610		~~Ziekenhuizen~~	10	0	30 C	10	30	2	3 P	2						
8512, 8513	8621, 8622, 8623		~~Artsenpraktijken, klinieken en dagverblijven~~	0	0	10	0	10	1	2 P	1						
8514, 8515	8691, 8692		~~Consultatiebureaus~~	0	0	10	0	10	1	1 P	1						
853	871	1	~~Verpleeghuizen~~	10	0	30 C	0	30	2	1 P	1						
853	8891	2	~~Kinderopvang~~	0	0	30	0	30	2	2 P	1						
90	37, 38, 39	-															
90	37, 38, 39	-	MILIEUDIENSTVERLENING														
9001	3700	A0	RWZI's en gierverwerkingsinricht., met afdekking voorbezinktanks:														
9001	3700	A1	- < 100.000 i.e.	200	10	100 C	10	200	4.1	2 G	1						
9001	3700	A2	- 100.000 - 300.000 i.e.	300	10	200 C Z	10	300	4.2	2 G	1						
9001	3700	A3	- >= 300.000 i.e.	500	10	300 C Z	10	500	5.1	3 G	2						
9001	3700	B	rioolgemalen	30	0	10 C	0	30	2	1 P	1						
9002.1	381	A	Vuilophaal-, straatreinigingsbedrijven e.d.	50	30	50	10	50	3.1	2 G	1						
9002.1	381	B	Gemeentewerven (afval-inzameldepots)	30	30	50	30 R	50	3.1	2 G	1	B					
9002.1	381	C	Vuiloverslagstations	200	200	300	30	300	4.2	3 G	3	B					
9002.2	382	A0	Afvalverwerkingsbedrijven:														
9002.2	382	A1	- mestverwerking/korrelfabrieken	500	10	100 C	10	500	5.1	3 G	3						
9002.2	382	A2	- kabelbranderijen	100	50	30	10	100	3.2	1 G	1	B	L				
9002.2	382	A3	- verwerking radio-actief afval	0	10	200 C	1500	1500	6	1 G	1						
9002.2	382	A4	- pathogeen afvalverbranding (voor ziekenhuizen)	50	10	30	10	50	3.1	1 G	2		L				
9002.2	382	A5	- oplosmiddelterugwinning	100	0	10	30 R	100 D	3.2	1 G	2	B	L				
9002.2	382	A6	- afvalverbrandingsinrichtingen, thermisch vermogen > 75 MW	300	200	300 C Z	50	300 D	4.2	3 G	3	B	L				
9002.2	382	A7	- verwerking fotochemisch en galvano-afval	10	10	30	30 R	30	2	1 G	1	B	L				
9002.2	382	B	Vuilstortplaatsen	300	200	300	10	300	4.2	3 G	3	B					
9002.2	382	C0	Composteerbedrijven:														
9002.2	382	C1	- niet-belucht v.c. < 5.000 ton/jr	300	100	50	10	300	4.2	2 G	2	B					
9002.2	382	C2	- niet-belucht v.c. 5.000 tot 20.000 ton/jr	700	300	100	30	700	5.2	2 G	2	B					
9002.2	382	C3	- belucht v.c. < 20.000 ton/jr	100	100	100	10	100	3.2	2 G	2	B					
9002.2	382	C4	- belucht v.c. > 20.000 ton/jr	200	200	100	30	200	4.1	3 G	2	B					
9002.2	382	C5	- GFT in gesloten gebouw	200	50	100	100 R	200	4.1	3 G	1	B	L				
91	94	-															
91	94	-	DIVERSE ORGANISATIES														
9111	941, 942		~~Bedrijfs- en werknemersorganisaties (kantoren)~~	0	0	10	0	10	1	1 P	1						
9131	9491		~~Kerkgebouwen e.d.~~	0	0	30	0	30	2	2 P	1						
9133.1	94991	A	~~Buurt- en clubhuizen~~	0	0	30 C	0	30 D	2	2 P	1						
9133.1	94991	B	Hondendressuurterreinen	0	0	50	0	50	3.1	1 P	1						
92	59	-															
92	59	-	CULTUUR, SPORT EN RECREATIE														
921, 922	591, 592, 601, 602		Studio's (film, TV, radio, geluid)	0	0	30 C	10	30	2	2 G	1						
9213	5914		~~Bioscopen~~	0	0	30 C	0	30	2	3 P	1						

SBI-1993	SBI-2008		OMSCHRIJVING	AFSTANDEN IN METERS						INDICES							
-	-	nummer		GEUR	STOF	GELUID	GEVAAR	GROOTSTE AFSTAND	CATEGORIE	VERKEER	VISUEEL	BODEM	LUCHT				
9232	9004		~~Theaters, schouwburgen, concertgebouwen, evenementenhallen~~	0	0	30 C	0	30	2	3 P	1						
9233	9321		Recreatiecentra, vaste kermis e.d.	30	10	300	10	300 D	4.2	3 P	3						
9234	8552		~~Muziek- en balletscholen~~	0	0	30	0	30	2	2 P	1						
9234.1	85521		~~Dansscholen~~	0	0	30 C	0	30	2	2 P	1						
9251, 9252	9101, 9102		~~Bibliotheken, musea, ateliers, e.d.~~	0	0	10	0	10	1	2 P	1						
9253.1	91041		Dierentuinen	100	10	50 C	0	100	3.2	3 P	1						
9253.1	91041		~~Kinderboerderijen~~	30	10	30 C	0	30	2	1 P	1						
926	931	0	Zwembaden:														
926	931	1	- overdekt	10	0	50 C	10	50	3.1	3 P	1						
926	931	2	- niet overdekt	30	0	200	10	200	4.1	3 P	1						
926	931	A	Sporthallen	0	0	50 C	0	50	3.1	2 P	1						
926	931	B	~~Bowlingcentra~~	0	0	30 C	0	30	2	2 P	1						
926	931	C	Overdekte kunstijsbanen	0	0	100 C	50 R	100	3.2	2 P	1						
926	931	D	Stadions en open-lucht-ijsbanen	0	0	300 C	50 R	300	4.2	3 P	2						
926	931	E	Maneges	50	30	30	0	50	3.1	2 P	1						
926	931	F	Tennisbanen (met verlichting)	0	0	50 C	0	50	3.1	2 P	2						
926	931	G	Veldsportcomplex (met verlichting)	0	0	50 C	0	50	3.1	2 P	2						
926	931	H	~~Golfbanen~~	0	0	10	0	10	1	2 P	1						
926	931	I	Kunstskibanen	0	0	30 C	50 R	50	3.1	2 P	2						
926	931	0	Schietinrichtingen:														
926	931	1	- binnenbanen: geweer- en pistoolbanen	0	0	200 C	10	200	4.1	2 P	1						
926	931	10	- buitenbanen met voorzieningen: pistoolbanen	10	0	1000	200	1000	5.3	1 P	1						
926	931	11	~~- buitenbanen met voorzieningen: boogbanen~~	0	0	30	30	30	2	1 P	1						
926	931	2	~~- binnenbanen: boogbanen~~	0	0	10 C	10	10	1	1 P	1						
926	931	3	- vrije buitenbanen: kleiduiven	0	0	200	300	300	4.2	2 P	1		L				
926	931	4	- vrije buitenbanen: schietbomen	0	0	500	1500	1500	6	1 P	1						
926	931	5	- vrije buitenbanen: geweerbanen	10	0	1500	1500	1500	6	2 P	1						
926	931	6	- vrije buitenbanen: pistoolbanen	10	0	1500	1500	1500	6	2 P	1						
926	931	7	- vrije buitenbanen: boogbanen	0	0	10	200	200	4.1	1 P	1						
926	931	8	- buitenbanen met voorzieningen: schietbomen	10	0	300	500	500	5.1	2 P	1						
926	931	9	- buitenbanen met voorzieningen: geweerbanen	10	0	1000	1500	1500	6	2 P	1						
926	931	A	Skelter- en kartbanen, in een hal	10	0	50	10	50	3.1	2 P	1						
926	931	B	Skelter- en kartbanen, open lucht, < 8 uur/week in gebruik	50	30	500	30	500	5.1	2 P	1	B					
926	931	C	Skelter- en kartbanen, open lucht, >=8 uur/week in gebruik	50	50	1000 Z	30	1000	5.3	2 P	1	B					
926	931	D	Autocircuits, motorcrossterreinen e.d., < 8 uur/week in gebruik	100	50	700	50	700	5.2	3 P	1	B					
926	931	E	Autocircuits, motorcrossterreinen e.d., >=8 uur/week in gebruik	100	100	1500 Z	50	1500	6	3 P	1	B					
926	931	F	~~Sportscholen, gymnastiekzalen~~	0	0	30 C	0	30	2	2 P	1						
926	932	G	Jachthavens met diverse voorzieningen	10	10	50 C	30	50	3.1	3 P	1	B					
9271	9200		~~Casino's~~	10	0	30 C	0	30	2	3 P	1						
9272.1	92009		~~Amusementshallen~~	0	0	30 C	0	30	2	2 P	1						
9272.4	93299		Modelvliegtuig-velden	10	0	300	100	300	4.2	1 P	1						
93	93	-															
93	96	-	OVERIGE DIENSTVERLENING														
9301.1	96011	A	Wasserijen en strijkinrichtingen	30	0	50 C	30	50	3.1	2 G	1						
9301.1	96011	B	Tapijtreinigingsbedrijven	30	0	50	30	50	3.1	2 G	1		L				
9301.2	96012		Chemische wasserijen en ververijen	30	0	30	30 R	30	2	2 G	1	B	L				
9301.3	96013	A	Wasverzendinrichtingen	0	0	30	0	30	2	1 G	1						
9301.3	96013	B	~~Wasserettes, wassalons~~	0	0	10	0	10	1	1 P	1						
9302	9602		~~Kappersbedrijven en schoonheidsinstituten~~	0	0	10	0	10	1	1 P	1						
9303	9603	0	Begrafenisondernemingen:														
9303	9603	1	~~- uitvaartcentra~~	0	0	10	0	10	1	2 P	1						
9303	96031	2	~~- begraafplaatsen~~	0	0	10	0	10	1	2 P	1						
9303	96032	3	- crematoria	100	10	30	10	100	3.2	2 P	2		L				
9304	9313, 9604		~~Fitnesscentra, badhuizen en sauna-baden~~	10	0	30 C	0	30	2	1 P	1						
9305	9609	A	Dierenasiels en -pensions	30	0	100 C	0	100	3.2	1 P	1						

SBI-1993	SBI-2008		OMSCHRIJVING	AFSTANDEN IN METERS										INDICES								
-	-	nummer		GEUR	STOF	GELUID			GEVAAR		GROOTSTE AFSTAND		CATEGORIE	VERKEER		VISUEEL	BODEM	LUCHT				
9305	9609	B	~~Persoonlijke dienstverlening n.e.g.~~	0	0	10	C		0		10	D	1	1	P	1						

Bijlage 2 Minimale afstand gebiedsontsluitingsweg

Bijlage 2: Minimale afstand geluidgevoelige functie tot gebiedsontsluitingsweg

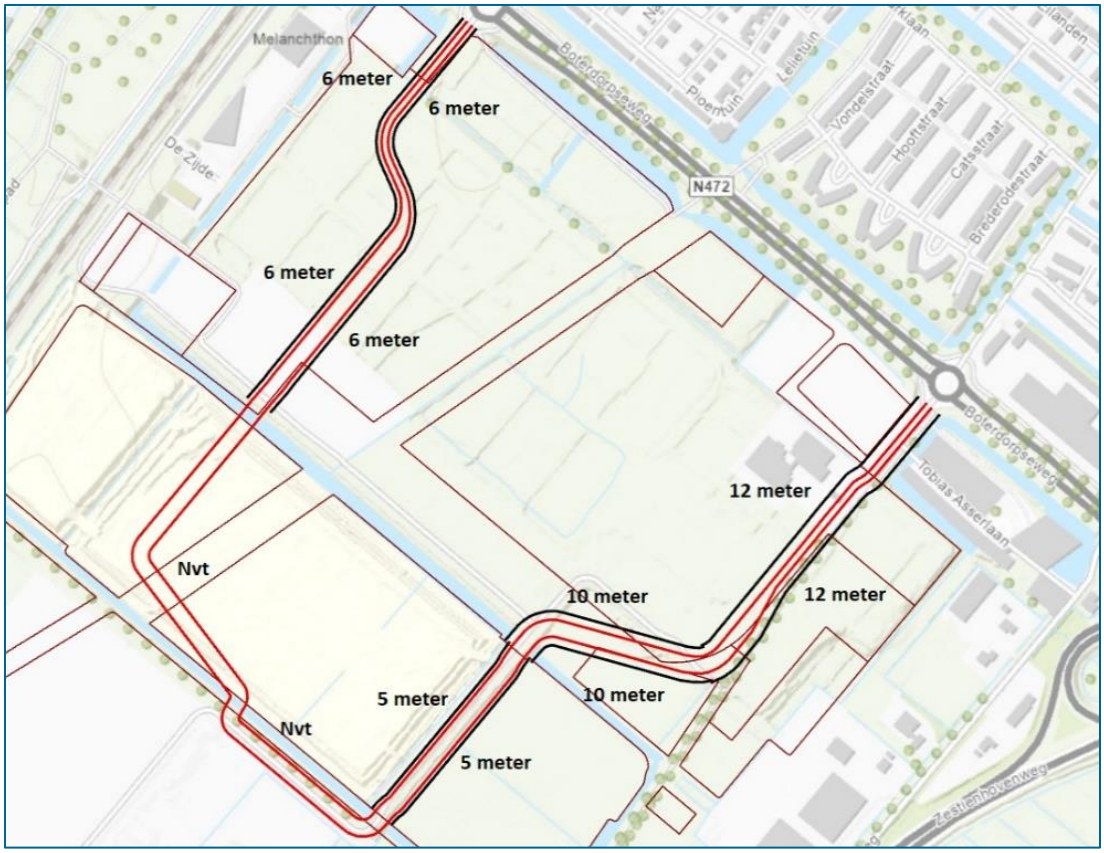

Minimale afstand tussen Gebiedsontsluitingsweg en bebouwing

Bijlage 3 Ligging bouwvlakken Wilderszijde

Bijlage 3: Verdeling Wilderszijde in bouwvlakken

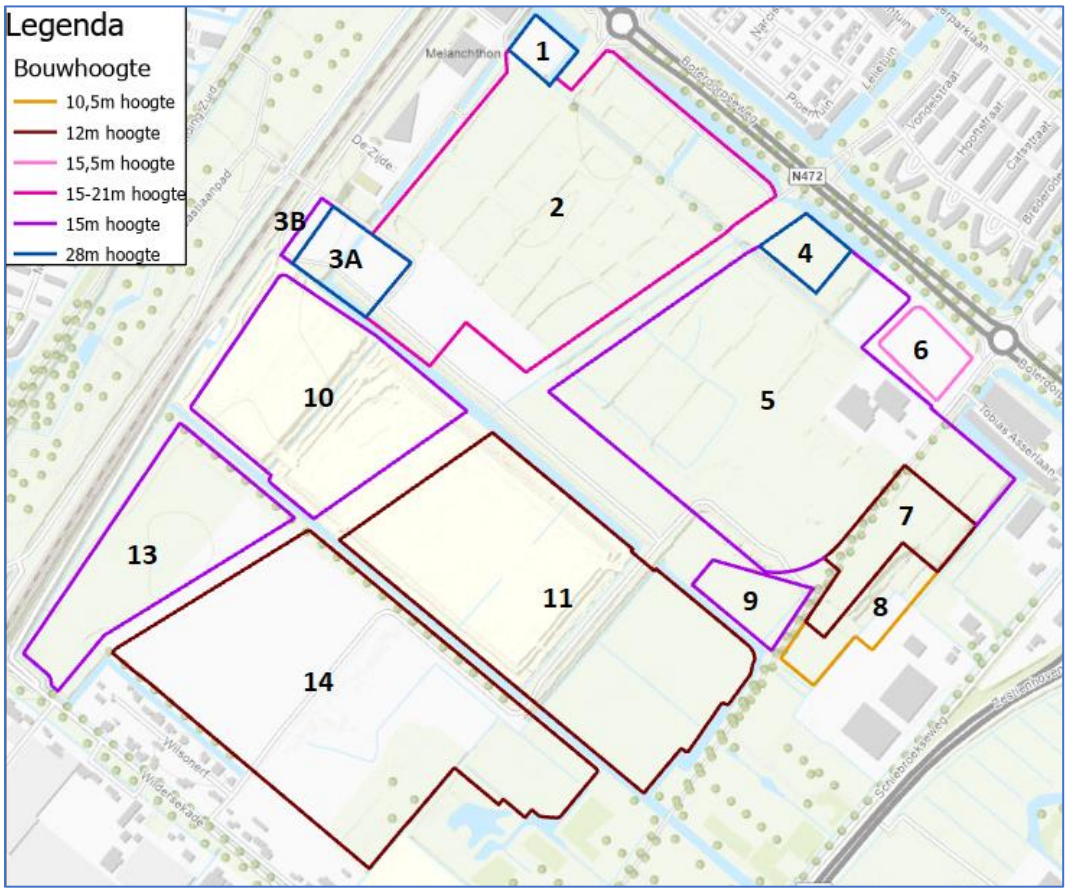

Maximale bouwhoogte Wilderszijde en bouwvlaknummering

Bijlage 4 Contouren hogere waarden Wilderszijde

Bijlage 4: Contouren hogere waarden Wilderszijde

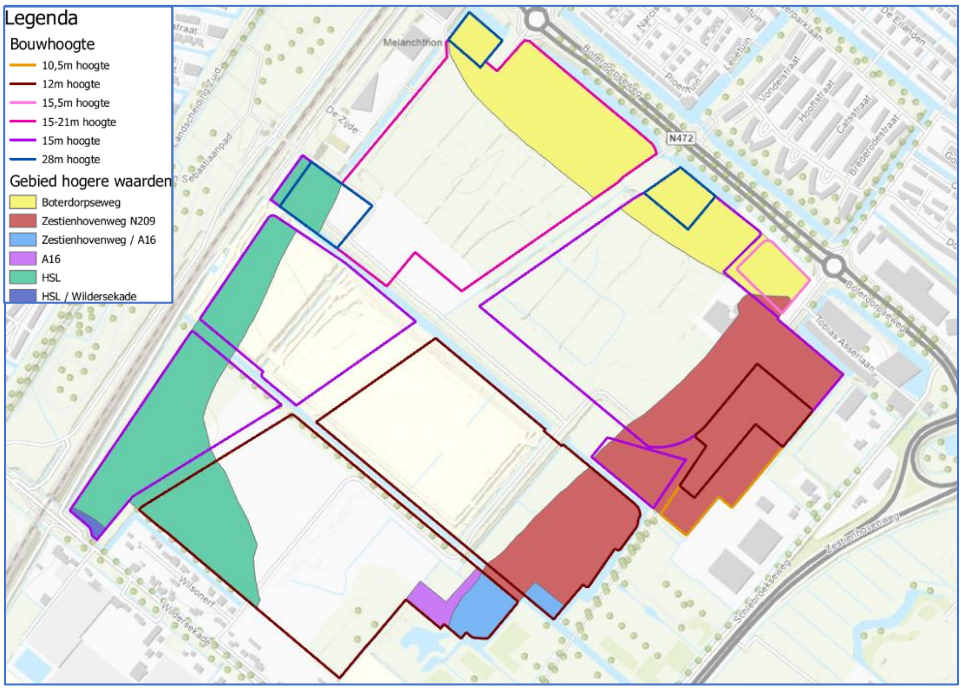

Gebied hogere waarde Wilderszijde

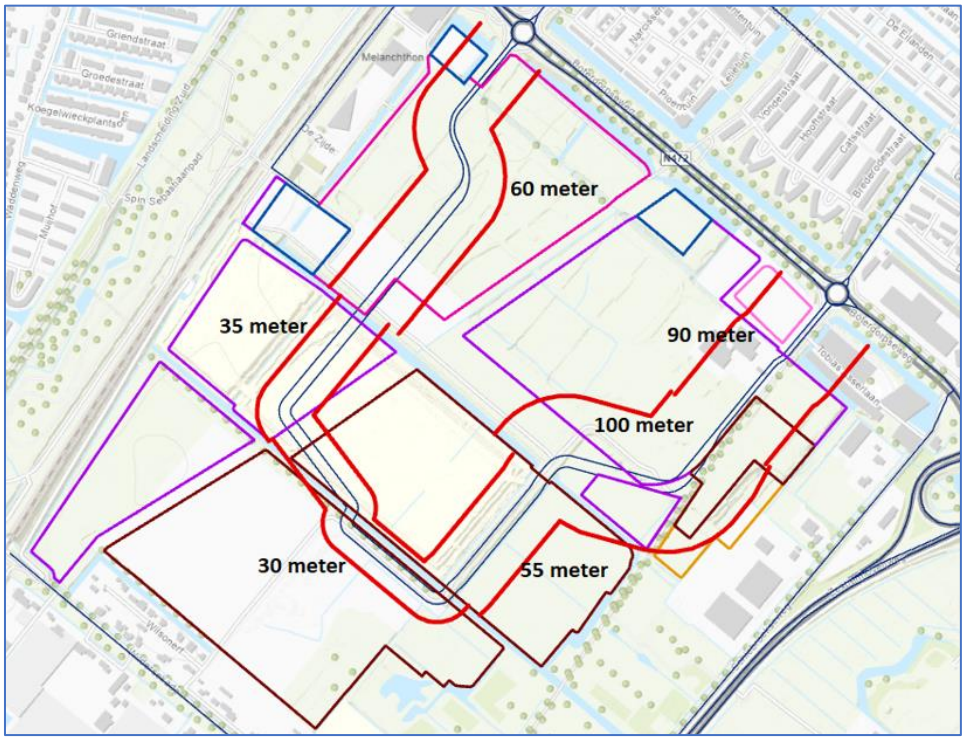

Afstand hogere waarde Gebiedsontsluitingsweg

Bijlage 5 Specificaties geluidscherm

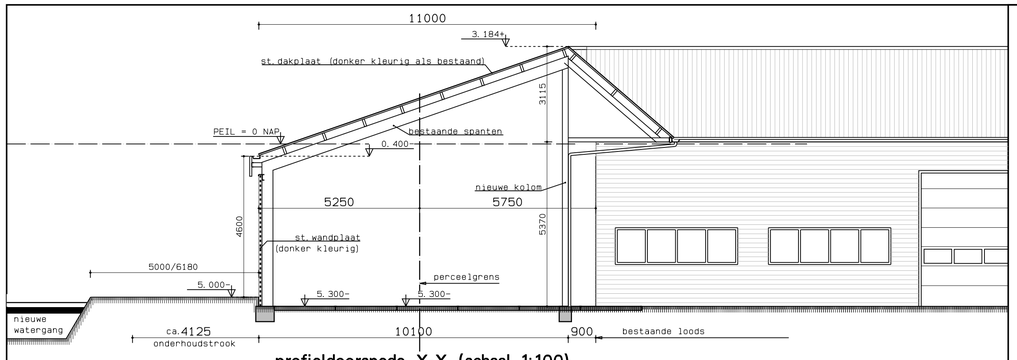

profieldoorsnede X-X (schaal 1:100)

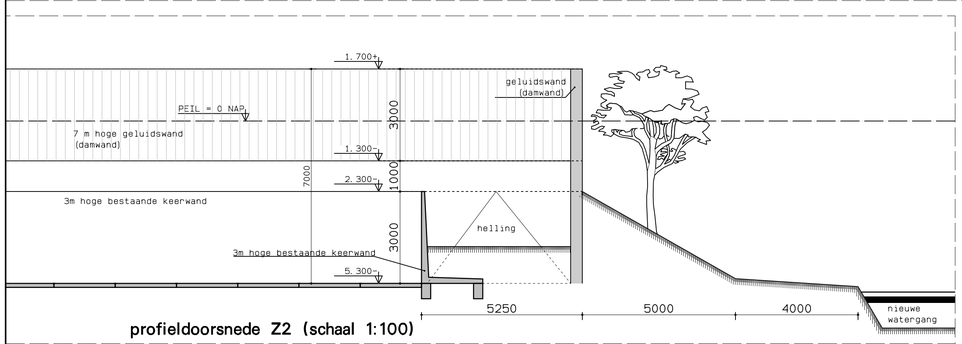

profieldoorsnede Z2 (schaal 1:100)

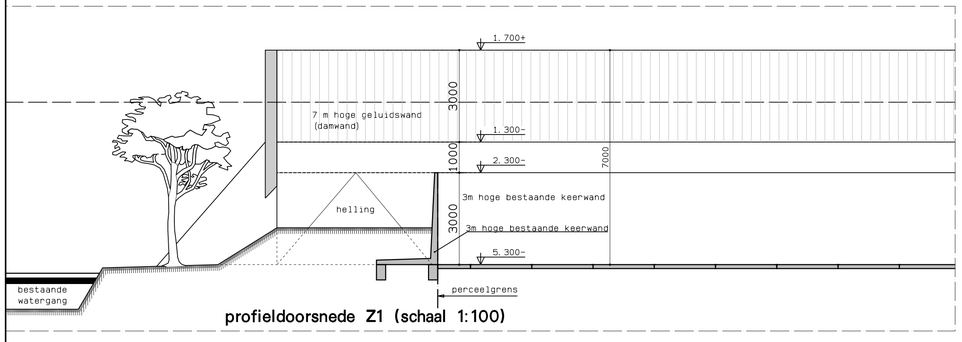

profieldoorsnede Z1 (schaal 1:100)

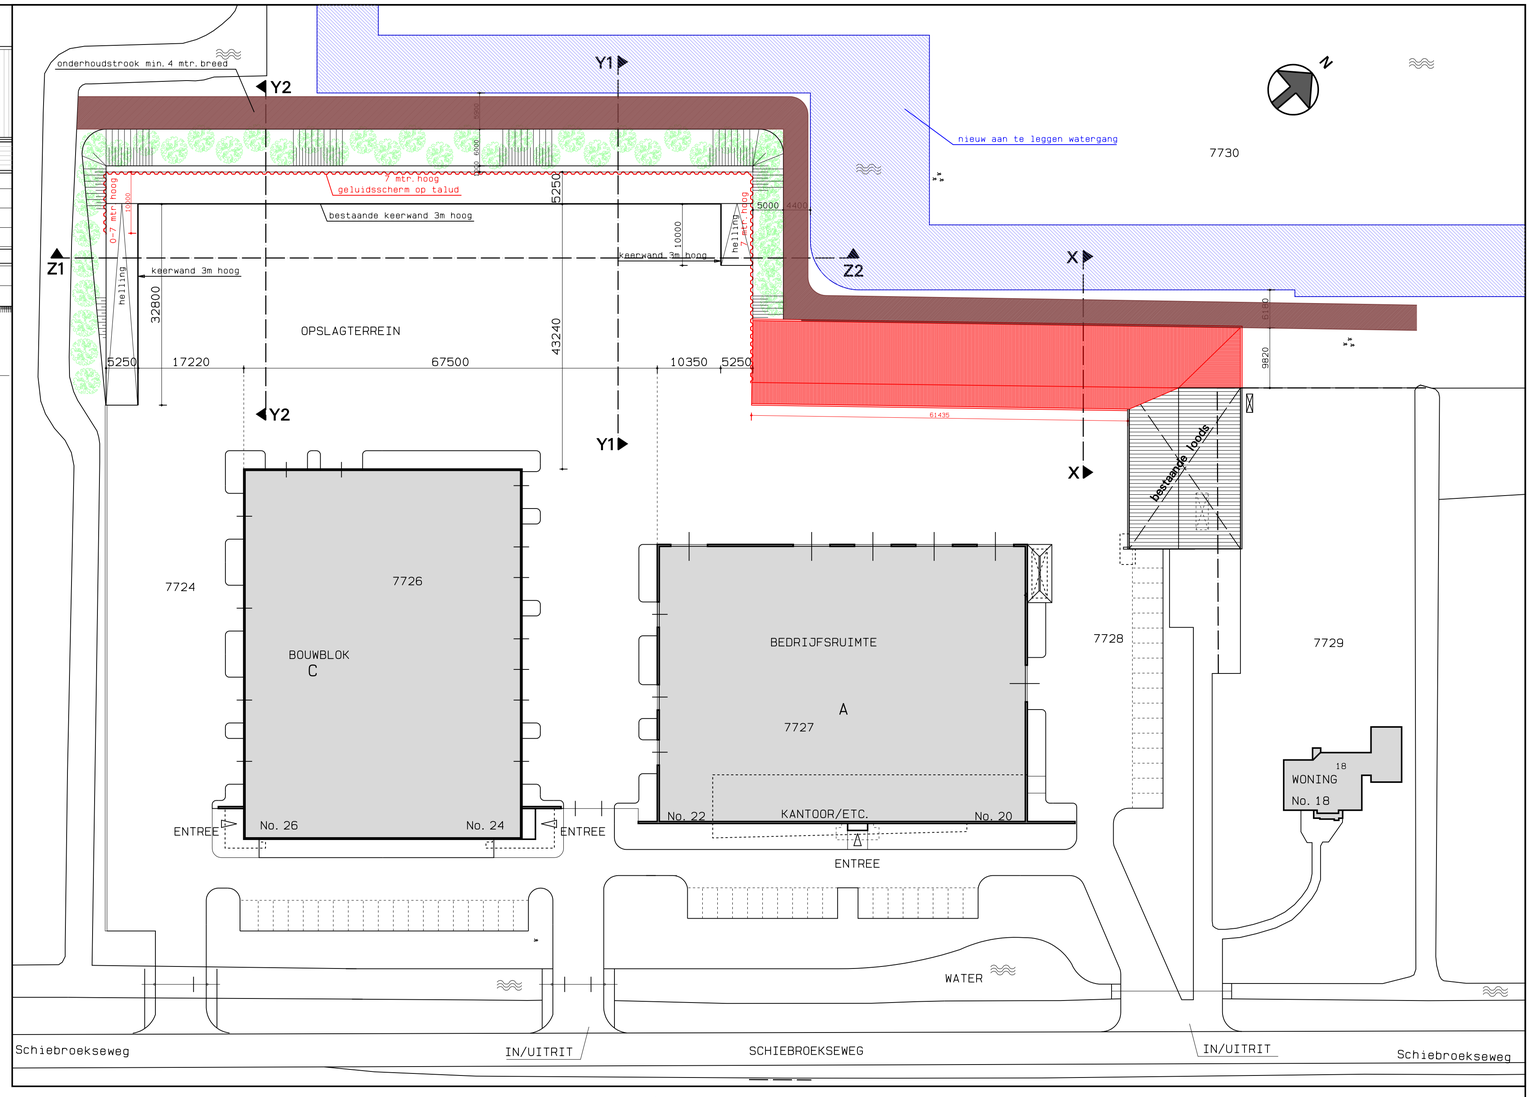

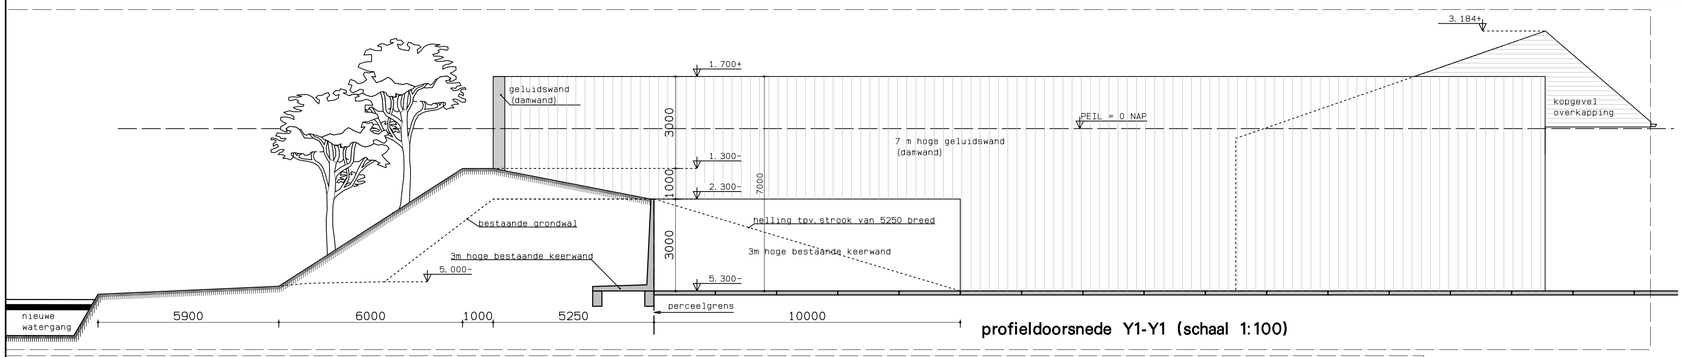

profieldoorsnede Y1-Y1 (schaal 1:100)

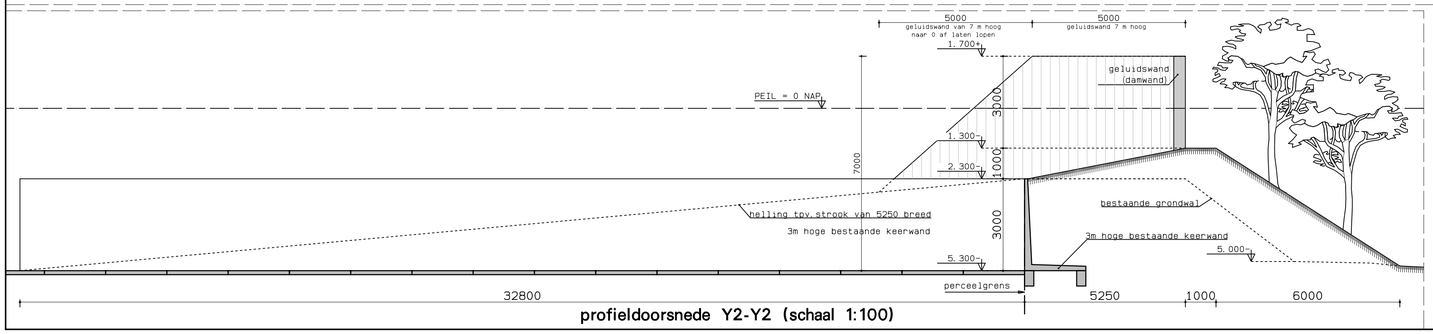

profieldoorsnede Y2-Y2 (schaal 1:100)

OPMERKING:
Als onderlegger voor de situatie is gebruik gemaakt van:
tekening 06-433148-BP-V0-WZ-210505 d.d. 05-05-2021
van "anteagroup"

Project:	plaatsen geluidscherm bij een bedrijfspand aan de Schiebroekseweg 20 te Bergschenhoek.	Werknr.: 20012	gewijzigd	E		
		Bladnr.: A-03	A 02-06 2021	F		
		Formaat: 841x594	B 11-06 2021	G		
Opdr.gr:	Fa. van der Spek Schiebroekseweg 20 2661 AD Bergschenhoek	Schaal: 1:500	C	H		
		Datum: 31-05-2021	D	I		

BouwTek
www.jbbouwtek.nl

BOUWKUNDIG TEKENBURO
JB BouwTek
Jan van den Berg
Gruttostraat 1
3471 XD KAMERIK
Email: jan@jbbouwtek.nl
tel :06-14815743

Betreft: situatie nieuw geluidswal